



SITUATIE: WEGVAK 2
Schaal 1:500

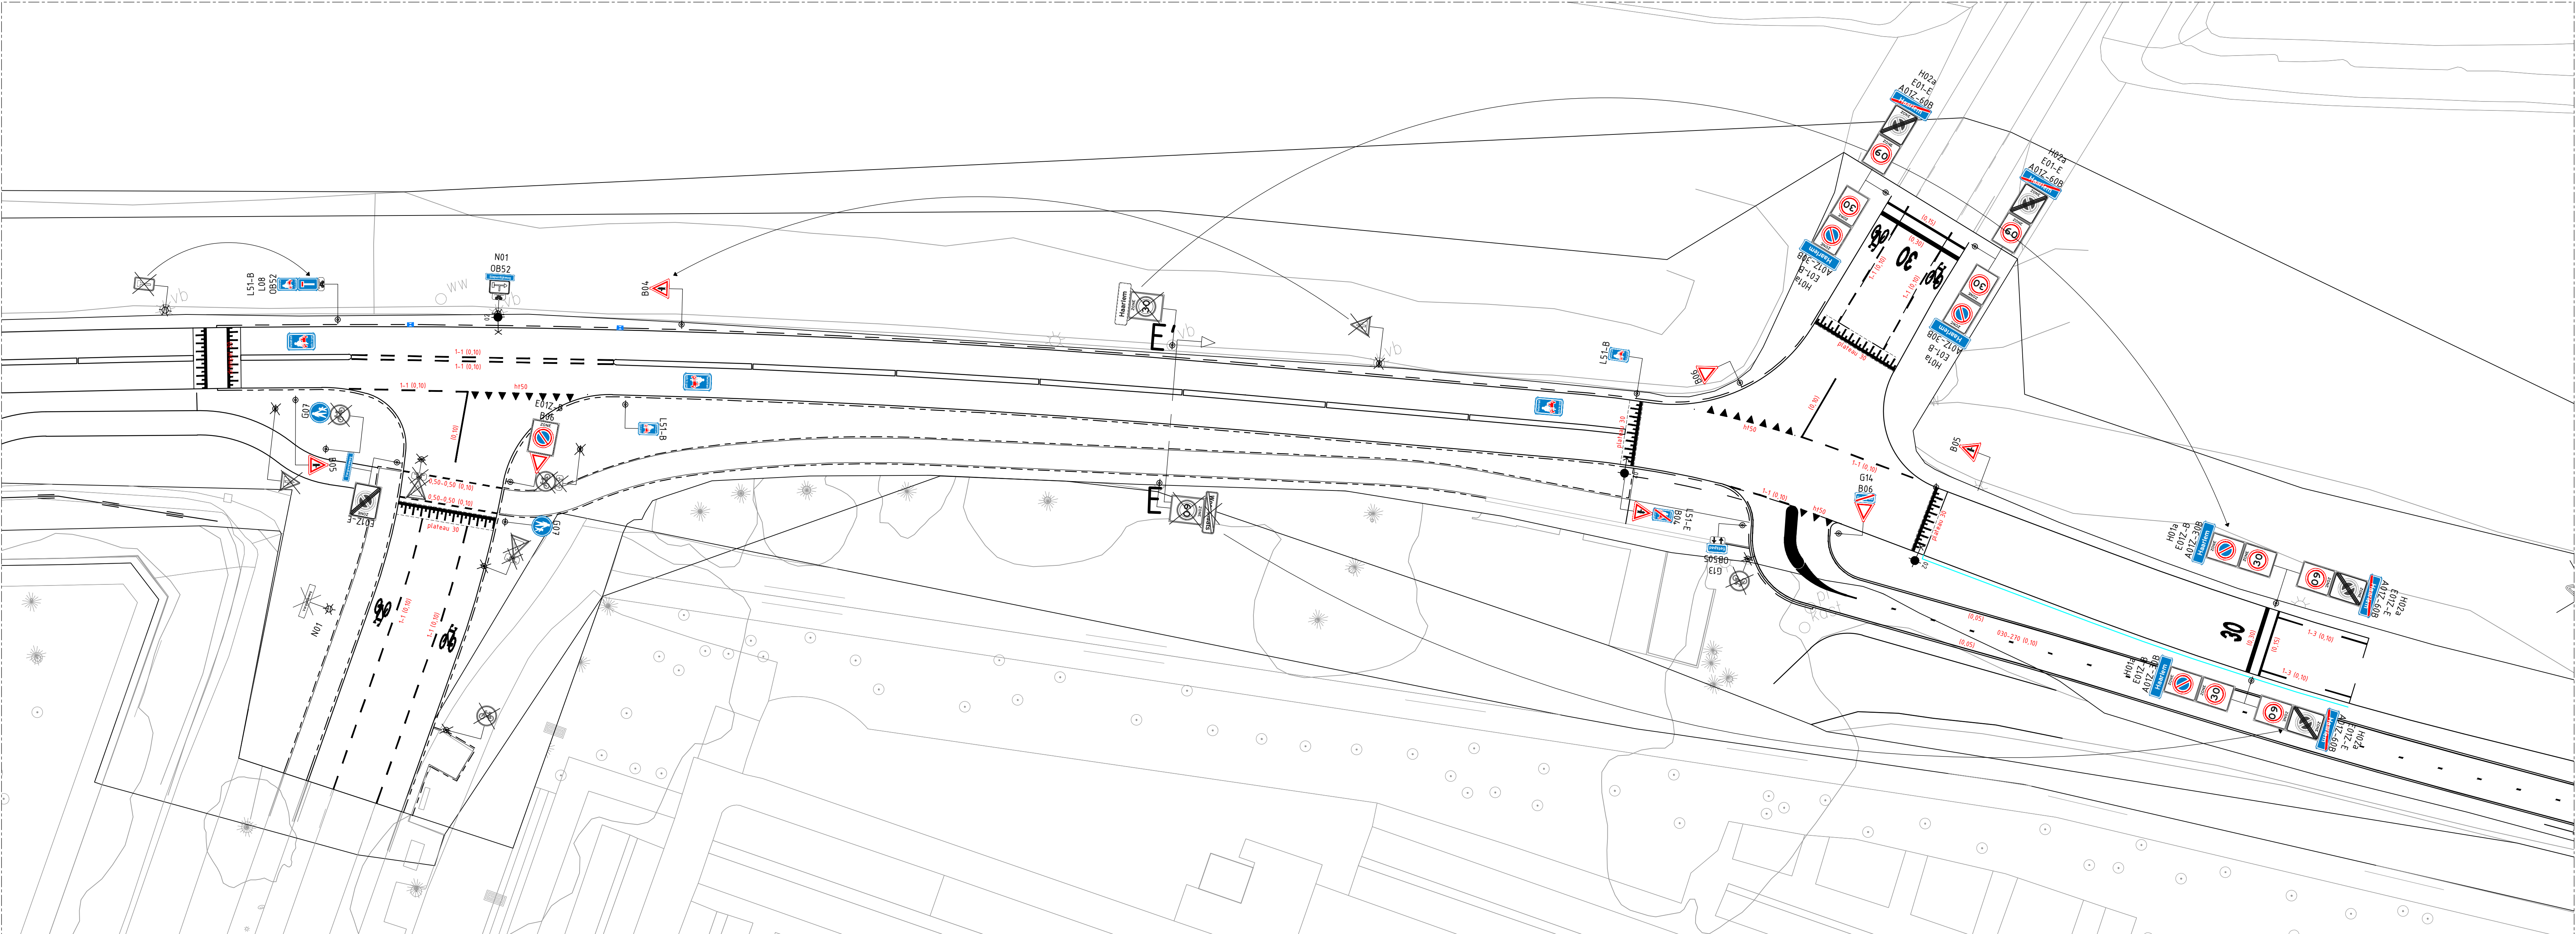

SITUATIE: KRUISING VERGIERDEWEG - OOSTLAAN
Schaal 1:200

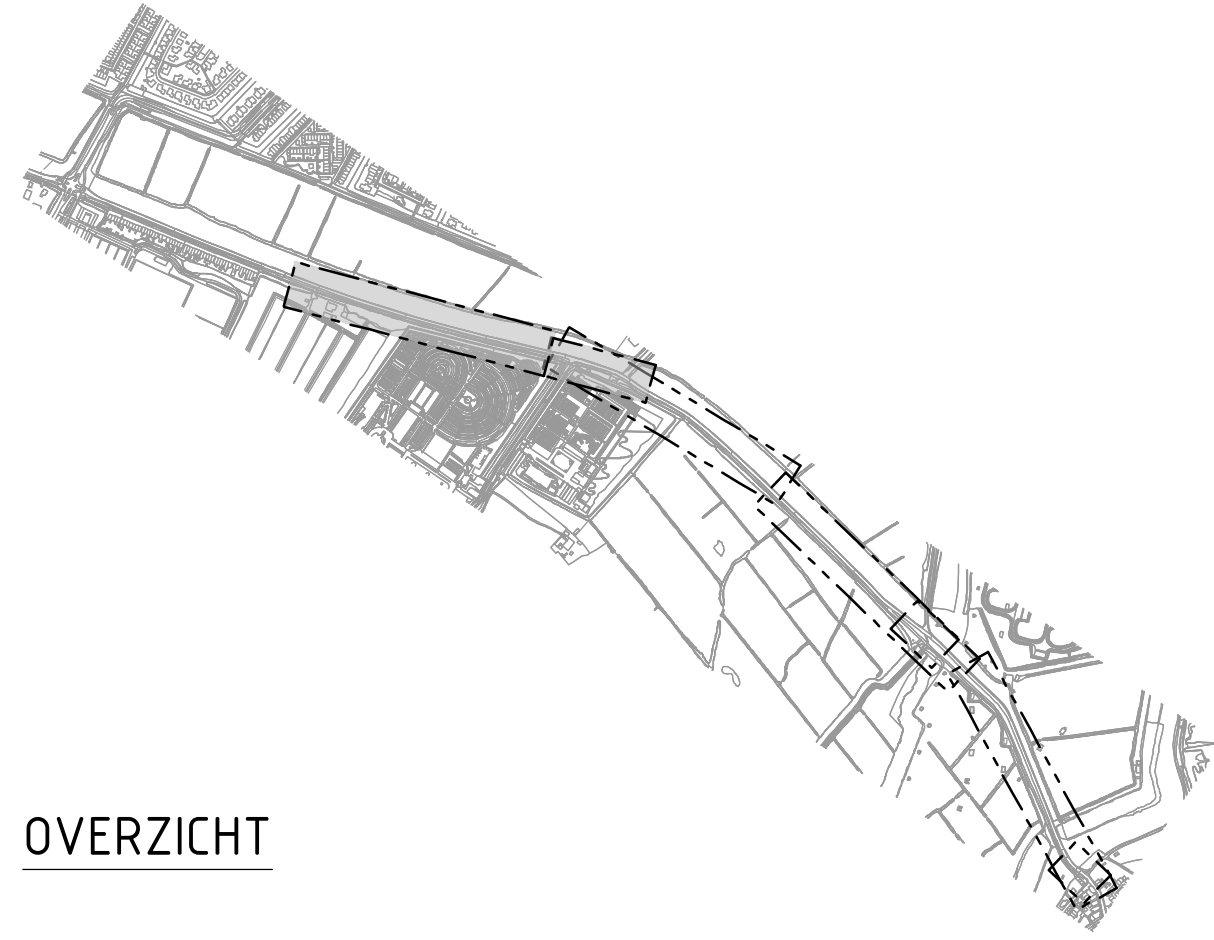

OVERZICHT

LEGENDA

- Bestaande situatie
- Kantverharding
- Plangrens
- te verwijderen bestaande bebording incl. verkeersbordpaal
- te handhaven bestaande bebording
- B05
- nieuw aan te brengen bebording incl. verkeersbordpaal
- te verplaatsen bebording

0 5 10 15 20m
SCHAAL 1:500




Wijz.	Getekend	Datum	Omschrijving
A			
B			
C			

Opdrachtgever
Gemeente Haarlem
Project
Herinrichting Slaperdijkweg
Bestektekeningen
Onderdeel
Bebording en markering
Wegvak 2: Volkstuinvereniging, stal en begraafplaats


Status	Concept 02	Getekend	N. van Coeverden
Datum	23-04-2025	Gecontroleerd	J. van Steen
Formaat	Schaal	Projectcode	Tekeningnummer
A1x1470	1:500/1:200	143820	4207
			Bladnummer
			1/3

Witteveen+Bos Raadgevende Ingenieurs B.V. | Deventer
Hoogwaardedreef 15 | Postbus 12205 | 1100 AE Amsterdam | +31 (0)20 312 55 55 | www.witteveenbos.com | KvK 38020751


Plotdatum: 4/23/2025 9:48

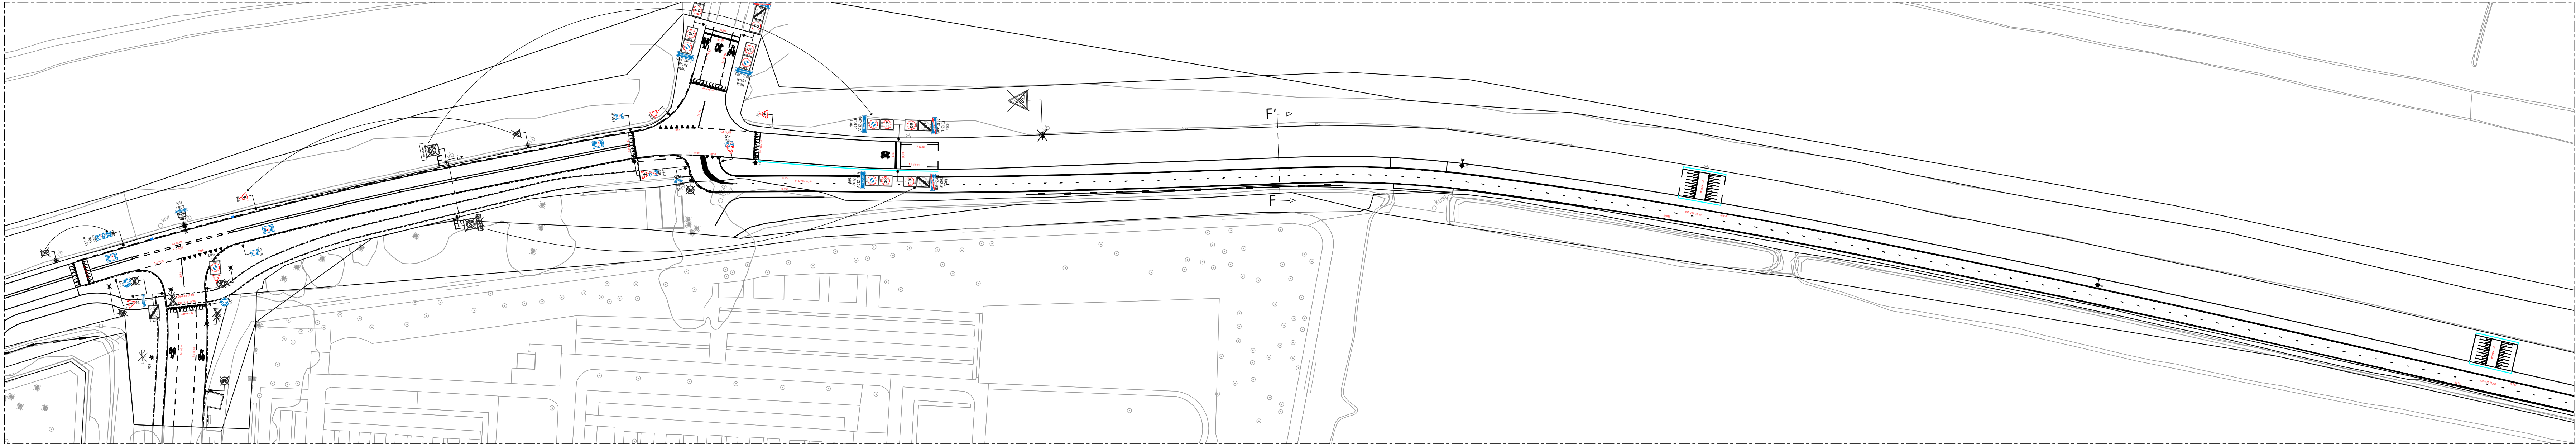


SITUATIE: WEGVAK 3-1
Schaal: 1:500

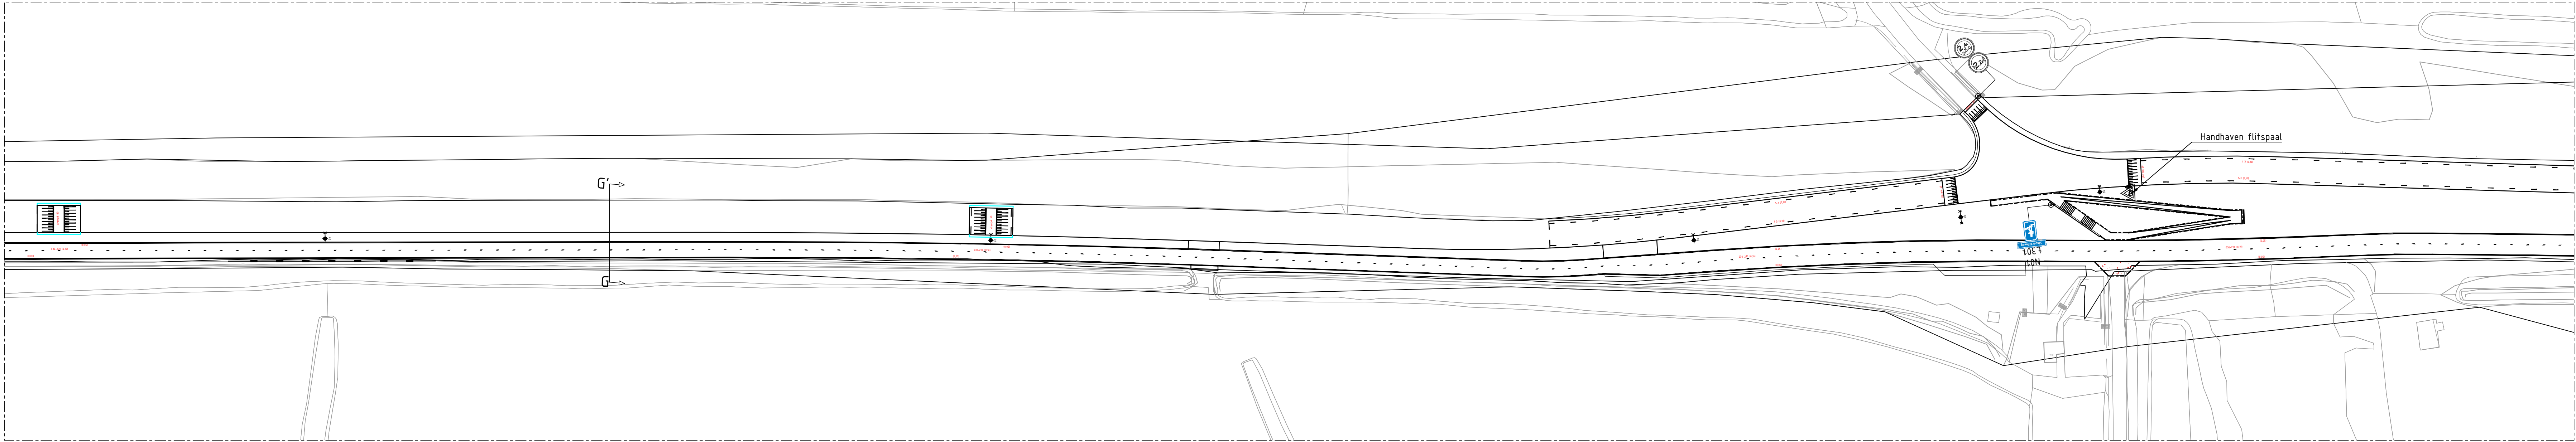

SITUATIE: WEGVAK 3-2
Schaal: 1:500

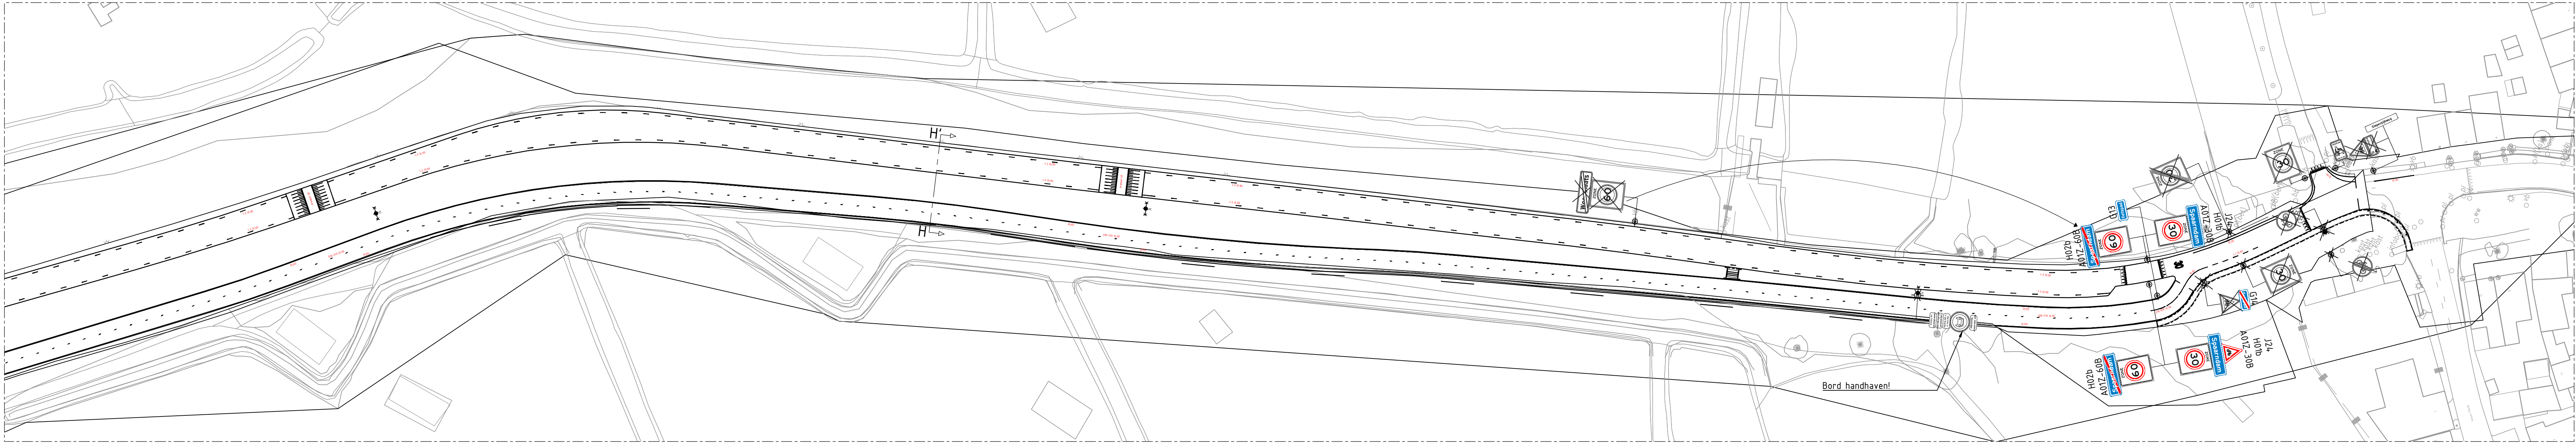

SITUATIE: WEGVAK 3-3
Schaal: 1:500

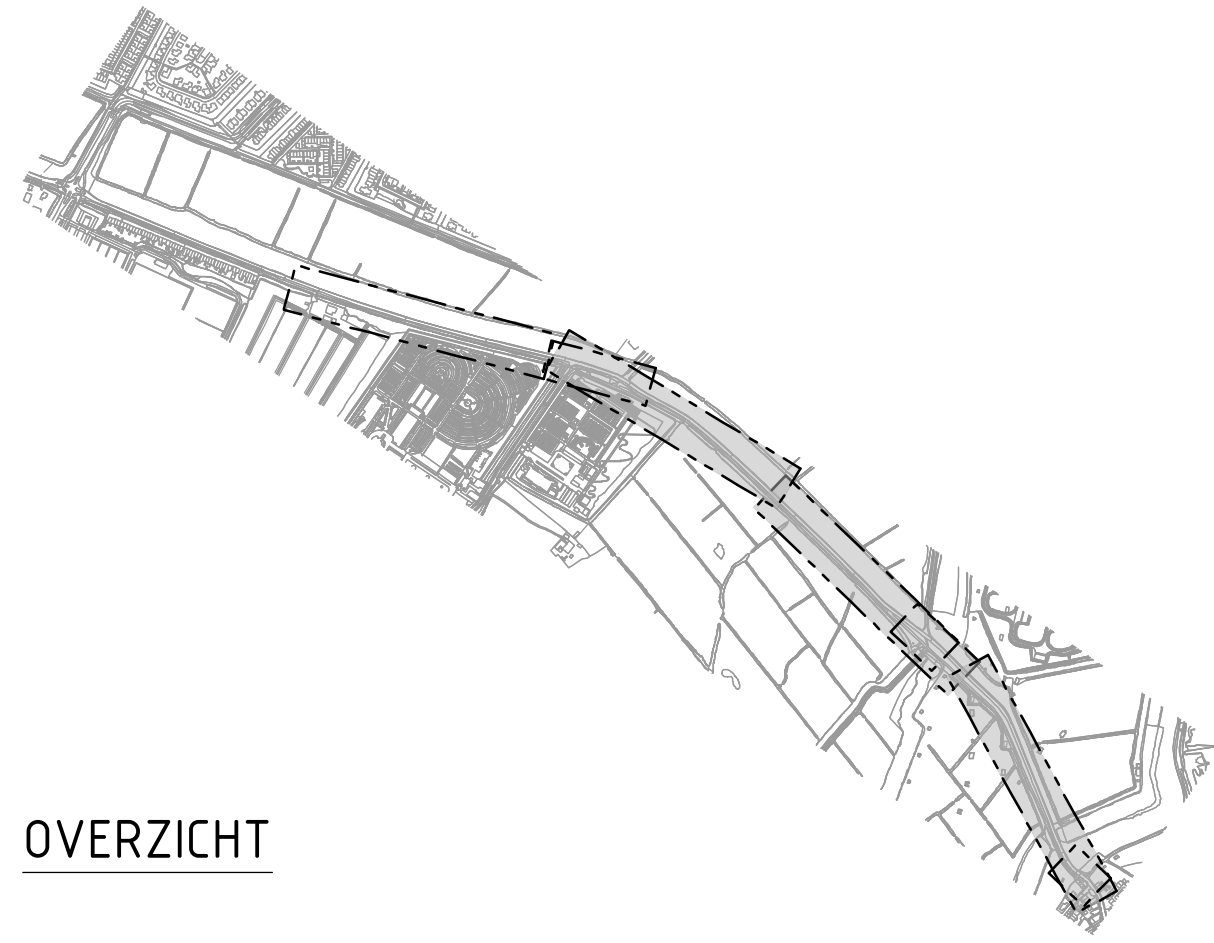

OVERZICHT

LEGENDA

- Bestaande situatie
- Kantverharding
- Plangrens
- te verwijderen bestaande bebording incl. verkeersbordpaal
- te handhaven bestaande bebording
- B05
- nieuw aan te brengen bebording incl. verkeersbordpaal
- te verplaatsen bebording


0 5 10 15 20m
SCHAAL 1:500




Wijz.	Getekend	Datum	Omschrijving
A			
B			
C			

Opmachtgever	Gemeente Haarlem
Project	Herinrichting Slaperdijkweg
Bestekstekeningen	
Onderdeel	Bebording en markering
	Wegvak 3: kruising Vergierdeweg t/m Spaarndam-West

Status	Concept 02	Getekend	N. van Coeverden
Datum	23-04-2025	Gecontroleerd	J. van Steen
Formaat	Schaal	Projectcode	Tekeningnummer
A1x1470	1:500	143820	4207
			Bladnummer
			2/3

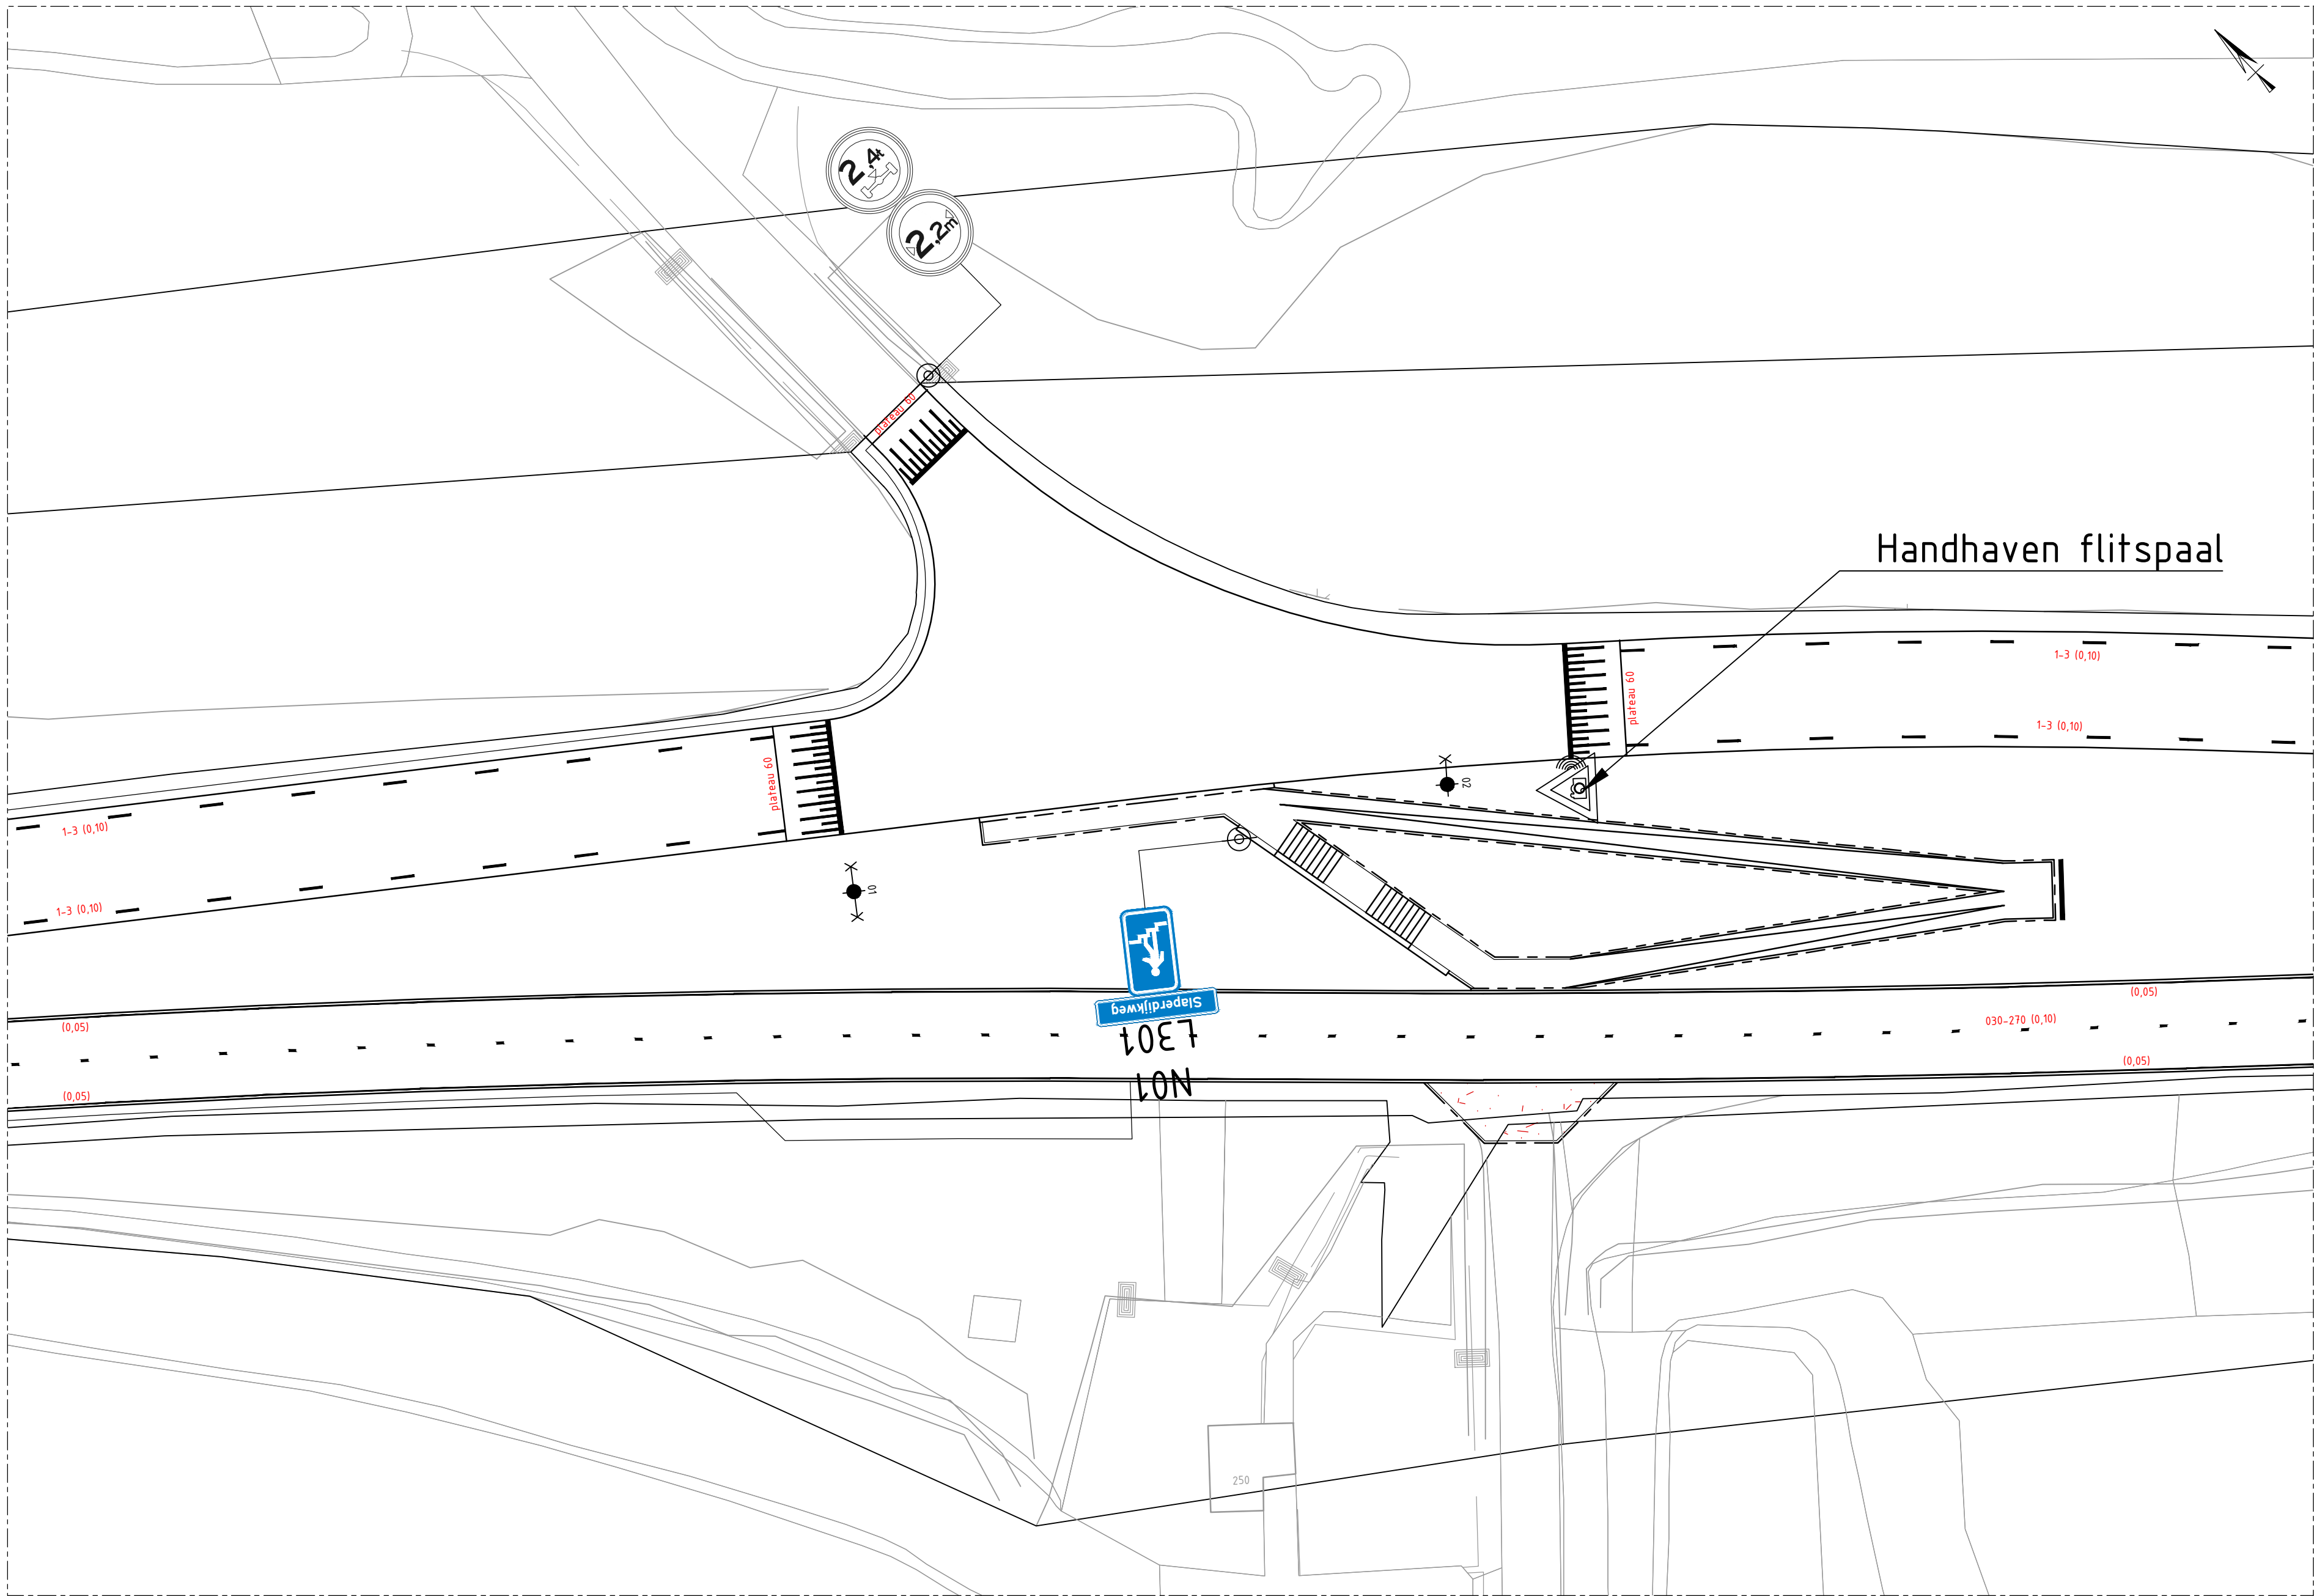

SITUATIE: KRUISING WESTLAAN
Schaal 1:200

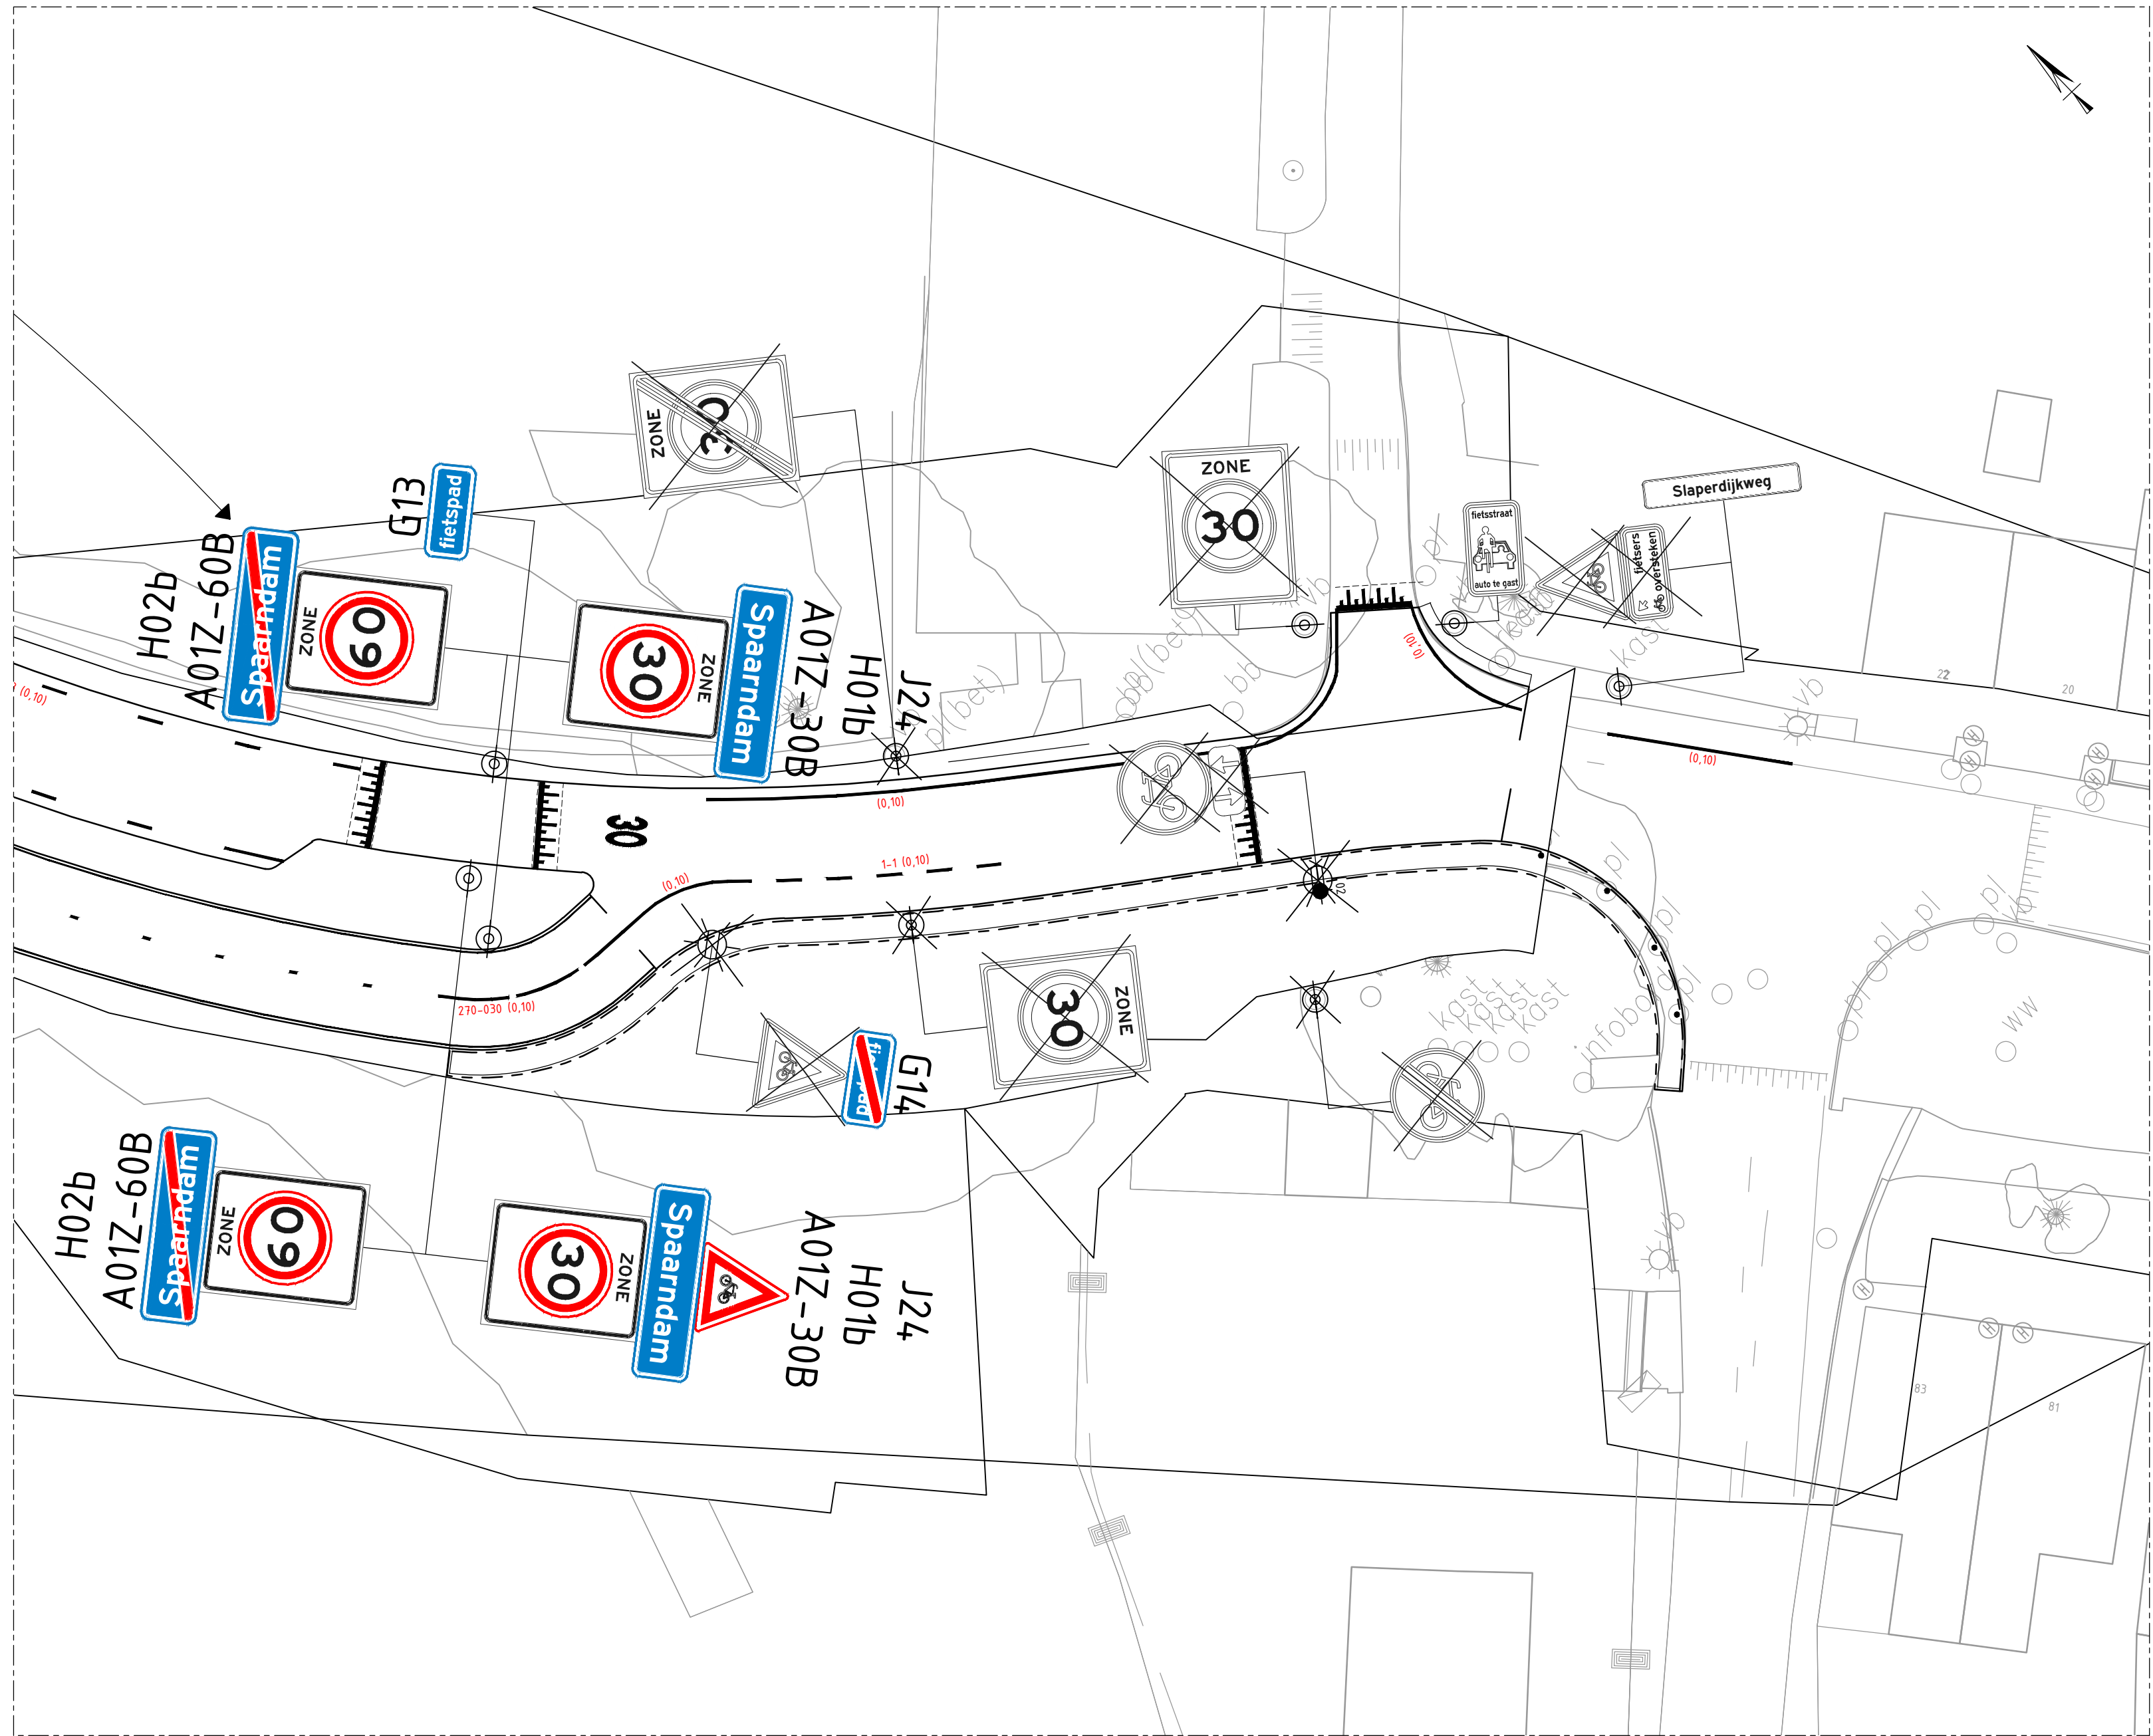


SITUATIE: KRUISING REDOUTE - NIEUWE RIJWEG
Schaal 1:200

OVERZICHT

LEGENDA

- Bestaande situatie
- Kantverharding
- Plangrens
- te verwijderen bestaande bebording incl. verkeersbordpaal
- te handhaven bestaande bebording
- B05
- nieuw aan te brengen bebording incl. verkeersbordpaal
- te verplaatsen bebording

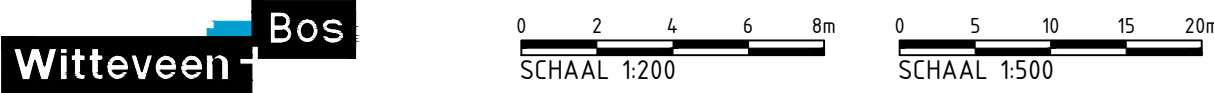

Wijz.	Getekend	Datum	Omschrijving		
A					
B					
C					
Opdrachtgever					
Gemeente Haarlem					
Project					
Herinrichting Slaperdijkweg					
Bestekstekeningen					
Onderdeel					
Bebording en markering					
Kruisingen wegvak 3					
Status	Concept 02		Getekend	N. van Coeverden	
Datum	23-04-2025		Gecontroleerd	J. van Steen	
			Goedgekeurd	J. van Steen	
Formaat	Schaal		Projectcode	Tekeningnummer	Bladnummer
A1x1470	1:200		143820	4207	3/3