
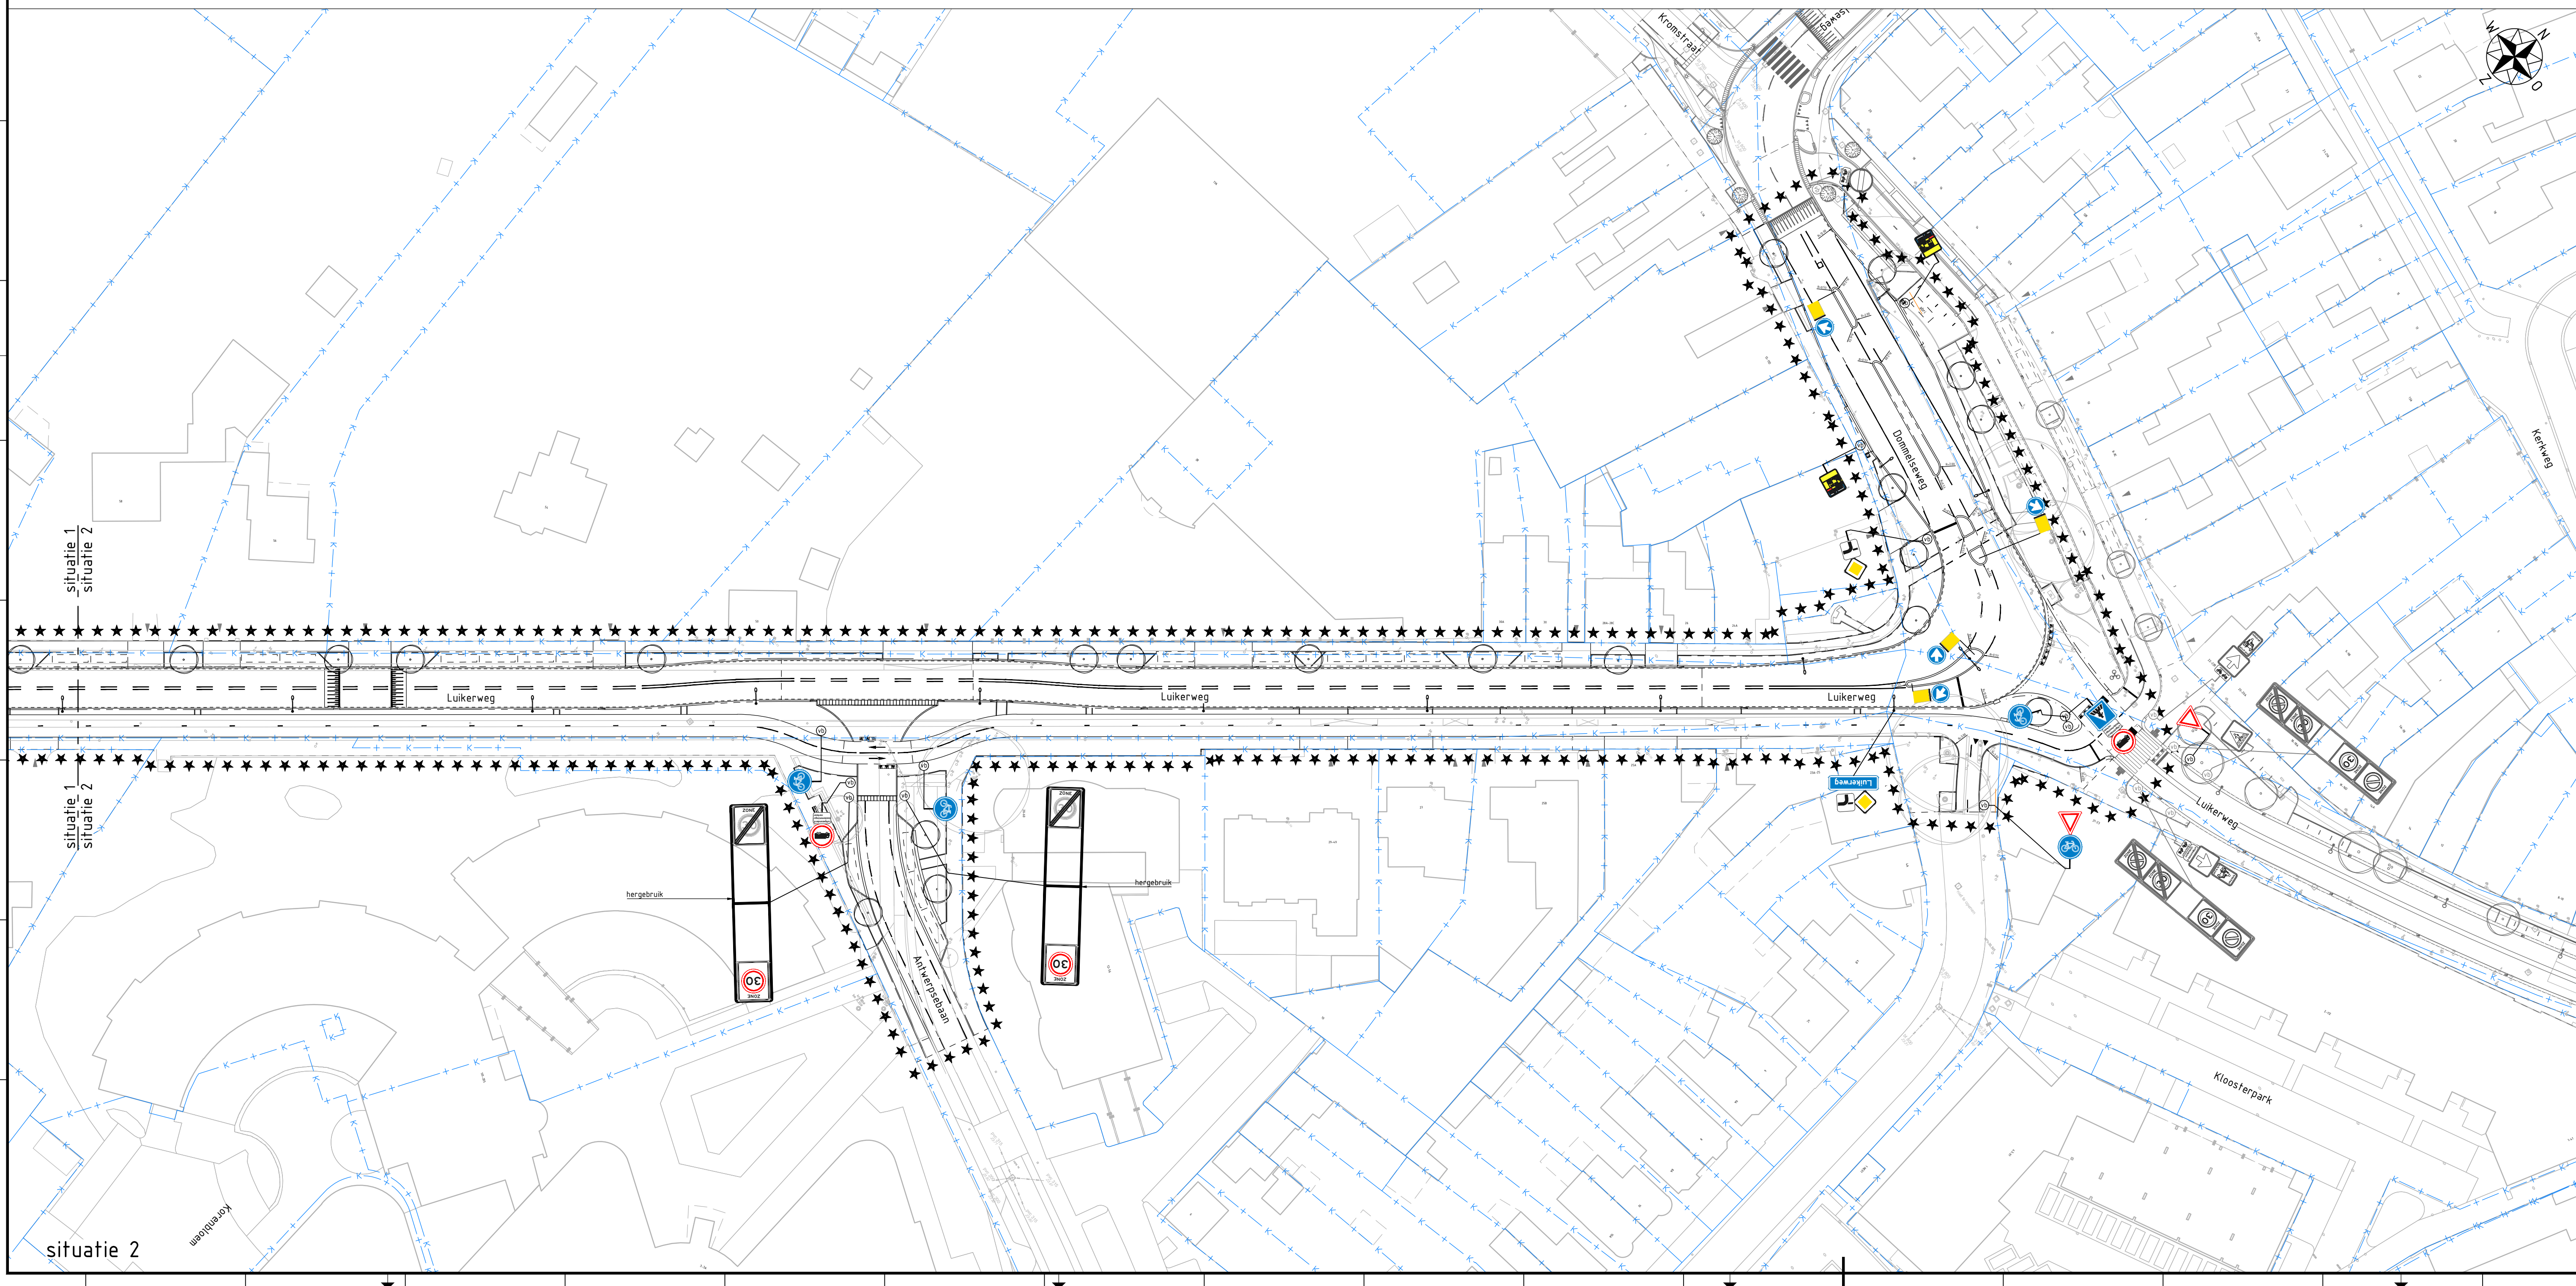


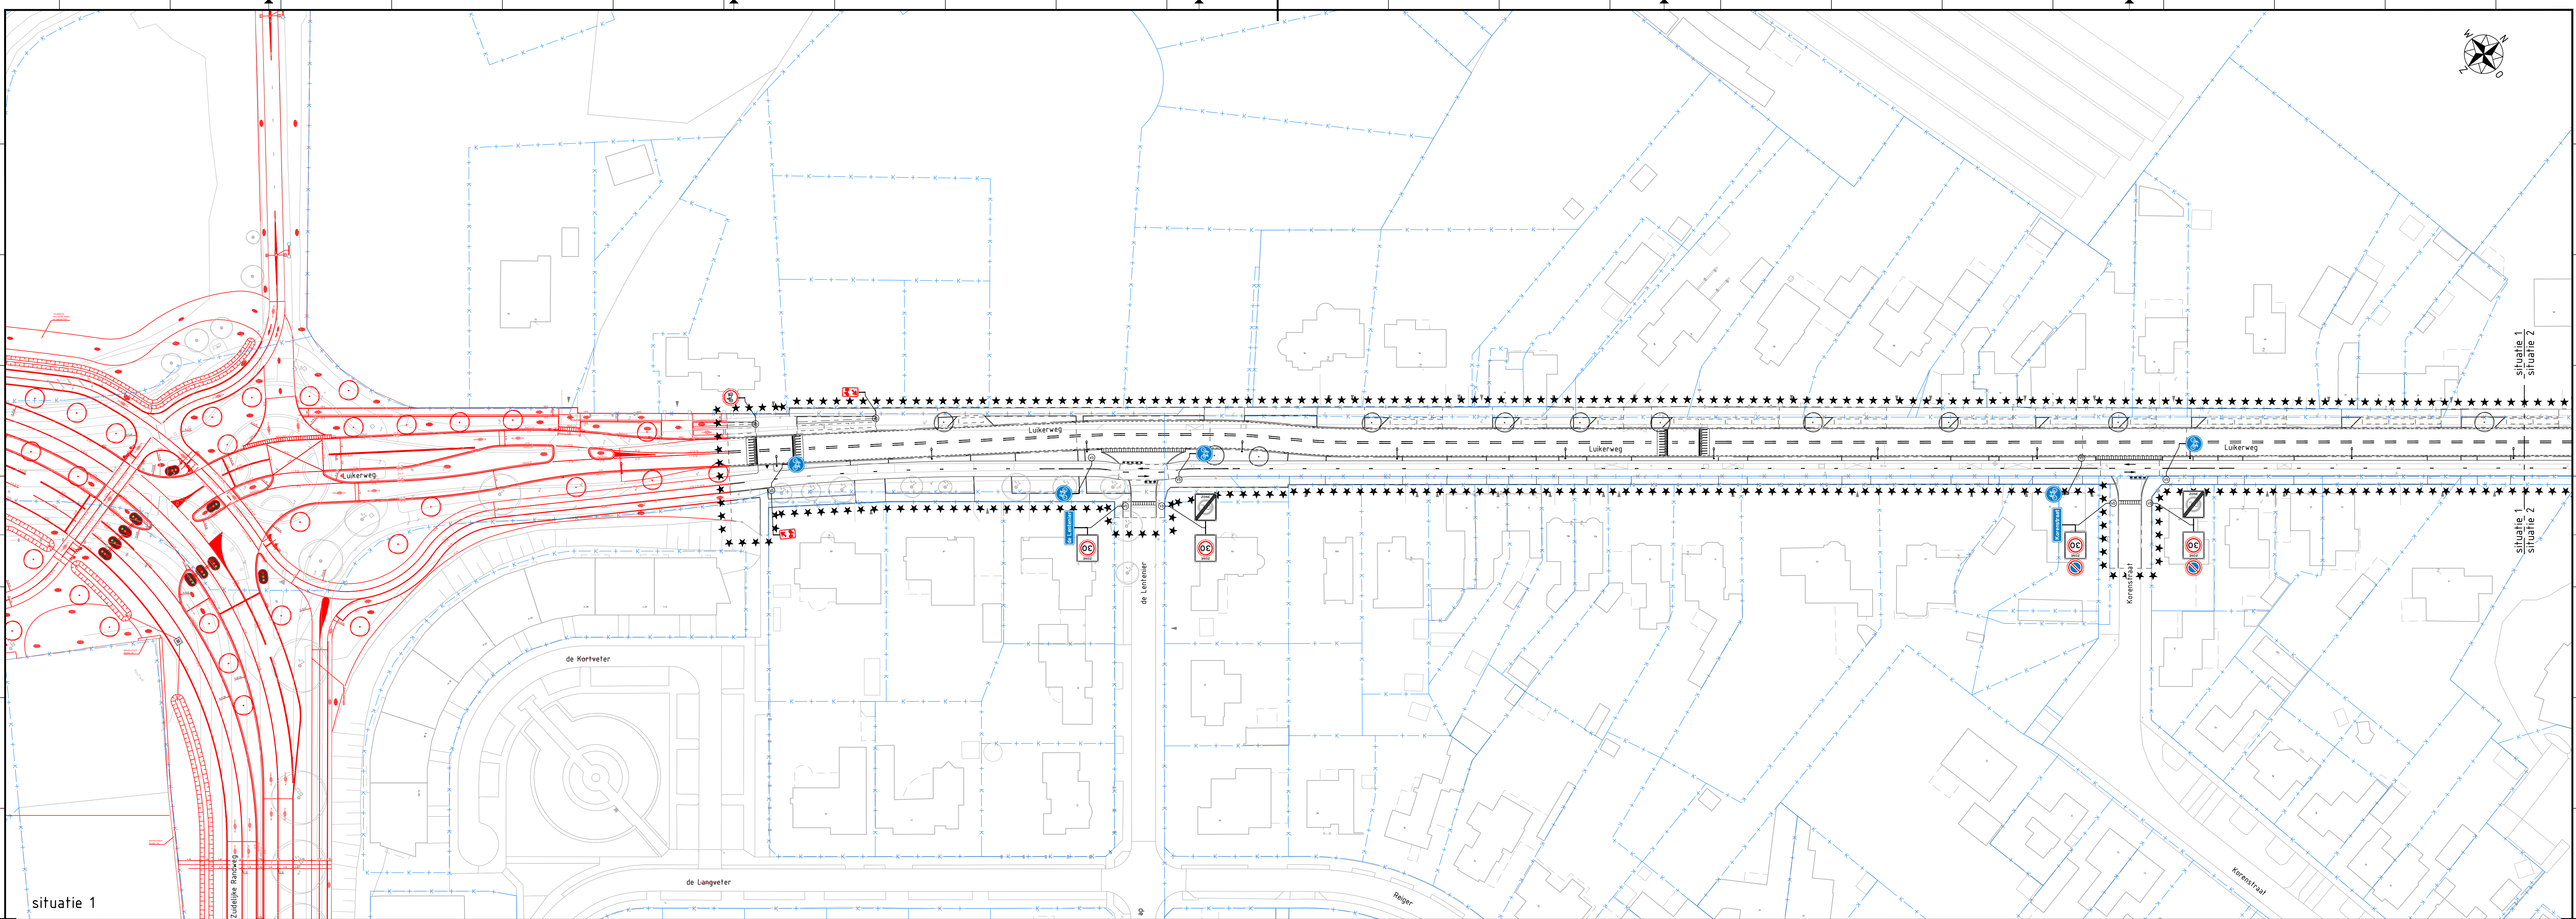

**LEGENDA**

- \*\*\*\*\* werkgrens
- kadastrale grens
- 30 aanbrengen verkeersbord
- Ⓢ aanbrengen verkeersbordpaal

0 2 4 6 8 m

Maat in meters, tenzij anders vermeld. Maatschalen in mm, tenzij anders vermeld.  
Peilmaten in meters t.o.v. N.A.P., tenzij anders vermeld. Diameters in mm, tenzij anders vermeld.

| versie | datum      | omschrijving        | getuend | gecontroleerd | afgekeurd |
|--------|------------|---------------------|---------|---------------|-----------|
| c10    | 14-11-2024 | Eerste uitgave      | MDe     | JLI           | JLI       |
| d10    | 06-12-2024 | diverse wijzigingen | MDe     | JLI           | JLI       |
|        |            |                     |         |               |           |
|        |            |                     |         |               |           |
|        |            |                     |         |               |           |

Opdrachtnemer:

**Megaborn**

techniek met beleid

Postbus 56  
4300 BB Vlaardingen  
tel. 0181-650000  
info@megaborn.com  
www.megaborn.com

Opdrachtgever:

**GEMEENTE VALKENSWAARD**

Postbus 10.000  
Valkenswaard  
0161-209344  
gemeente@valkenwaard.nl  
www.valkenwaard.nl

Project: Valkenswaardse Poort BiBeKo

Onderdeel: bebording

Fase: Bestek

Tekeningnummer: GVA2403-406 d10

Documenttype: tekening

Blad: 1 van 1

Formaat: A0

Projetnummer: GVA2403

Besteknummer: GVA2403

Status: Definitief

Schaal: 1:500

overzicht schaal 1:5000