


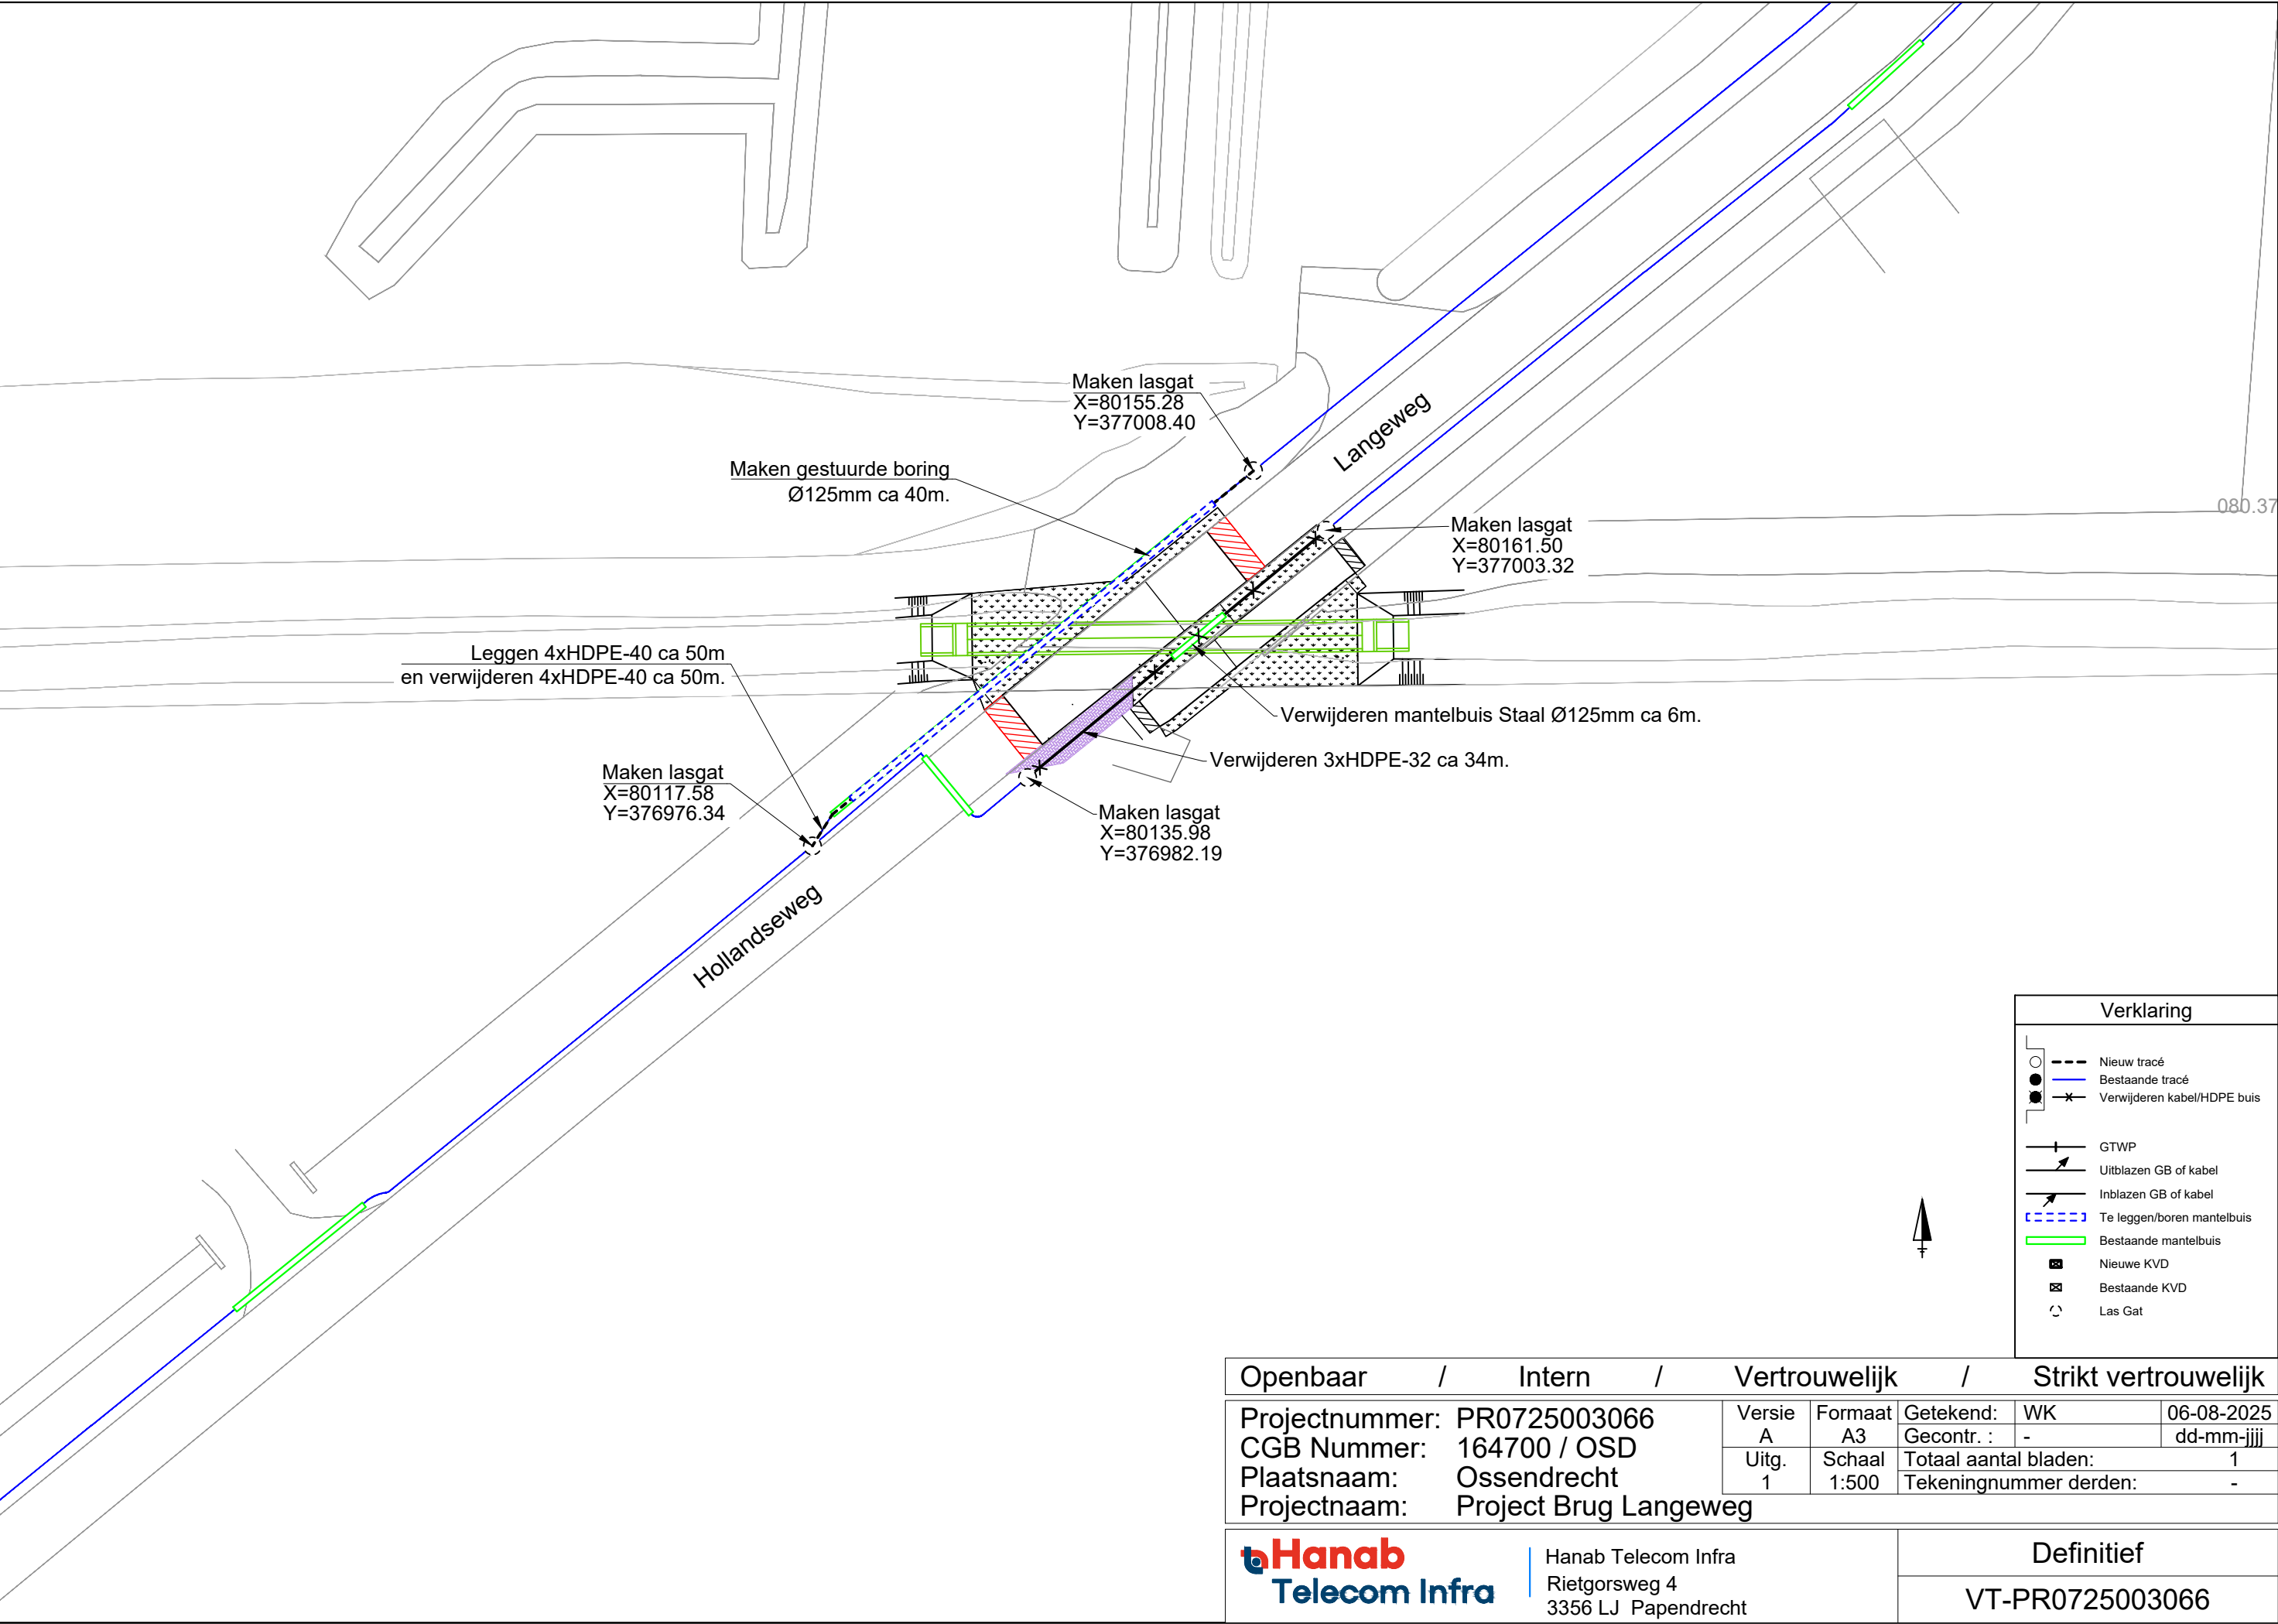

Openbaar		/	Intern		/	Vertrouwelijk		/	Strikt vertrouwelijk	
Projectnummer: PR0725003066			Versie A		Formaat A3		Getekend: WK		06-08-2025	
CGB Nummer: 164700 / OSD			Uitg. 1		Schaal 1:500		Gecontr. : -		dd-mm-jjjj	
Plaatsnaam: Ossendrecht							Totaal aantal bladen: 1			
Projectnaam: Project Brug Langeweg							Tekeningnummer derden: -			
 Hanab Telecom Infra Rietgorsweg 4 3356 LJ Papendrecht							Definitief			
							VT-PR0725003066			