

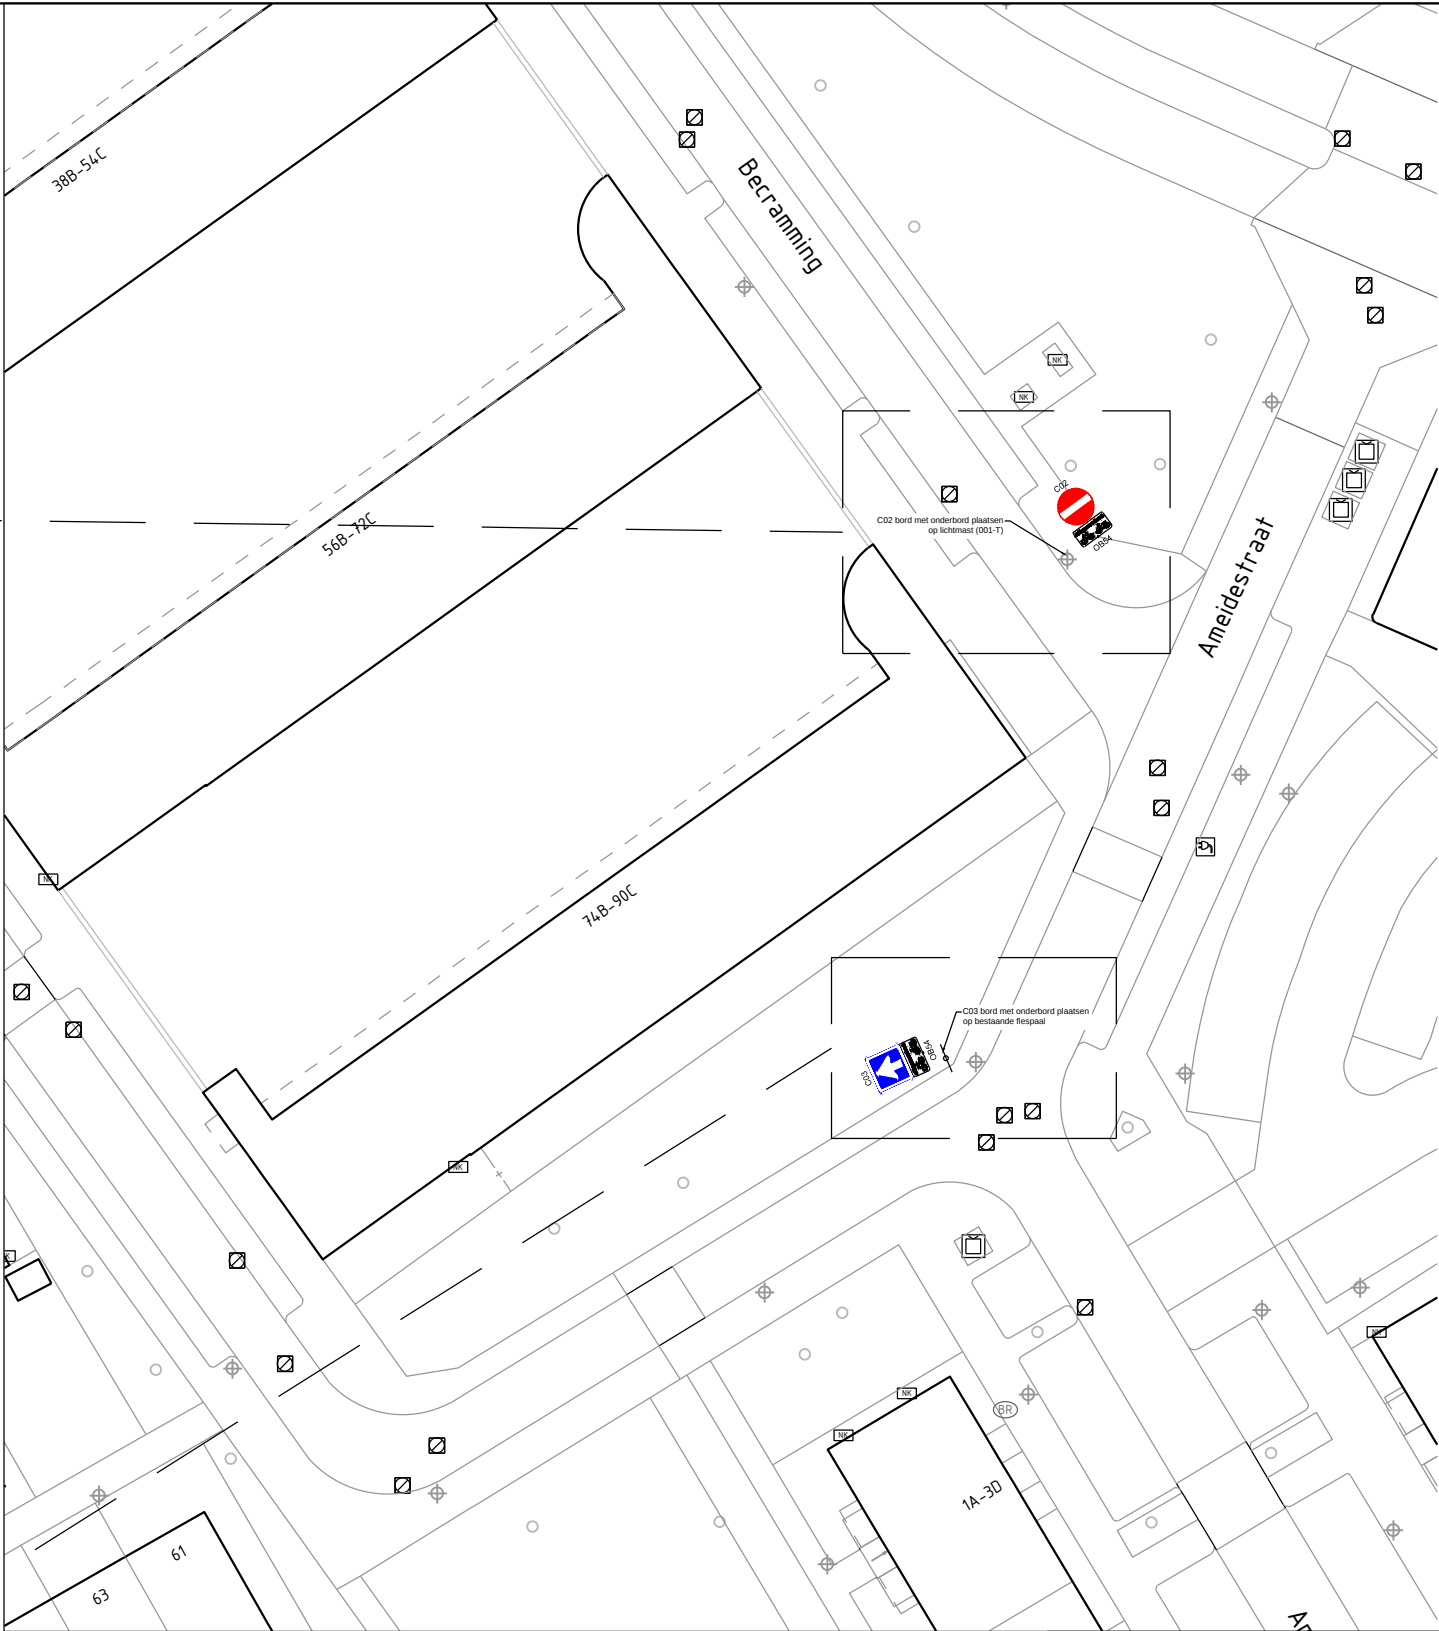
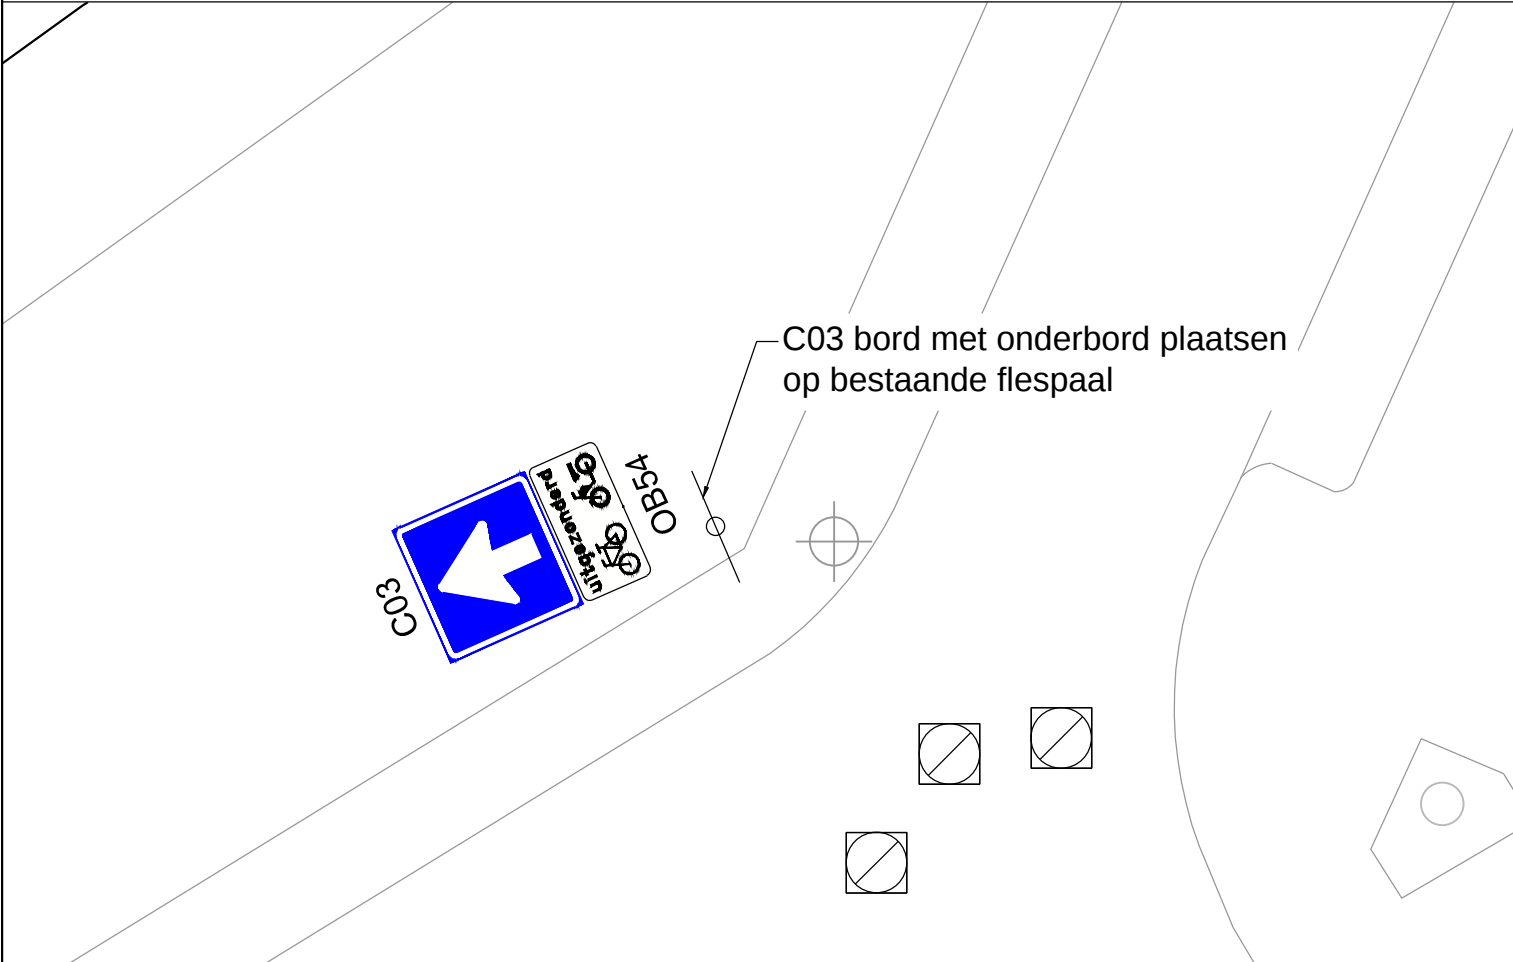


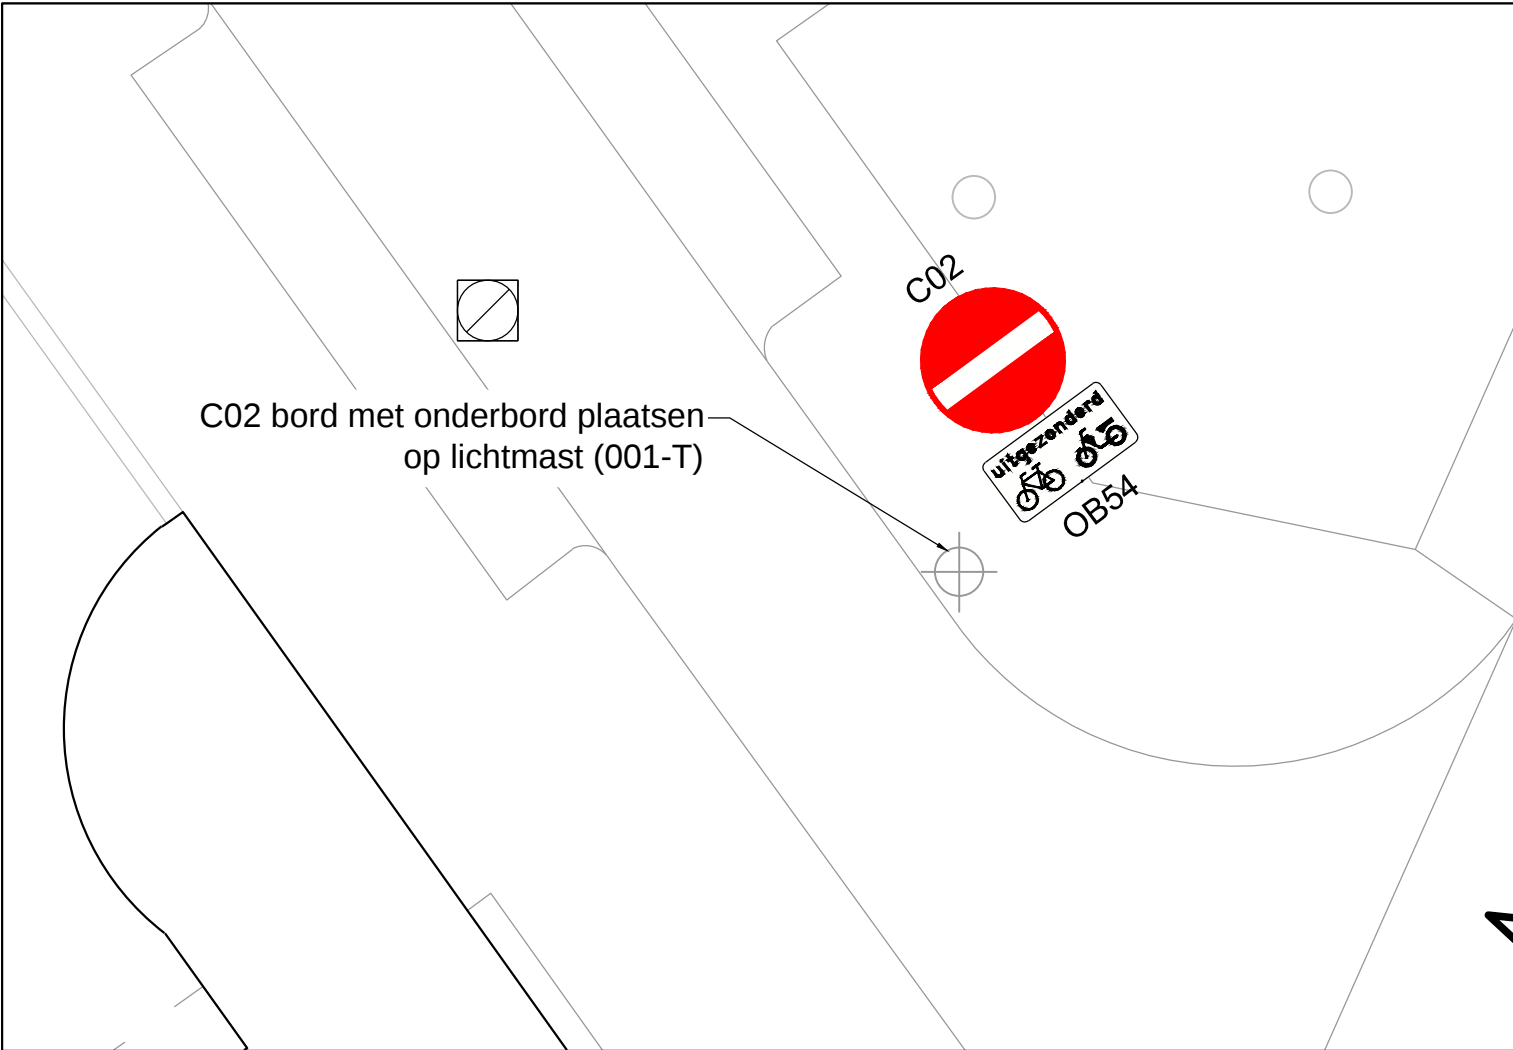

ACL	23-06-2025	
Getekend door	Datum	Versie

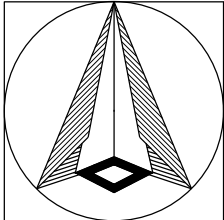

Schaal: 1:500
Formaat: A3
Buurt:

Schetsontwerp Becramming Eenrichtingsverkeer instellen



Bestandsnaam: MOB25-340_Becramming_Eenrichtingsverkeer instellen.dwg	Bladnr: 1/1
MOB 25-340	