

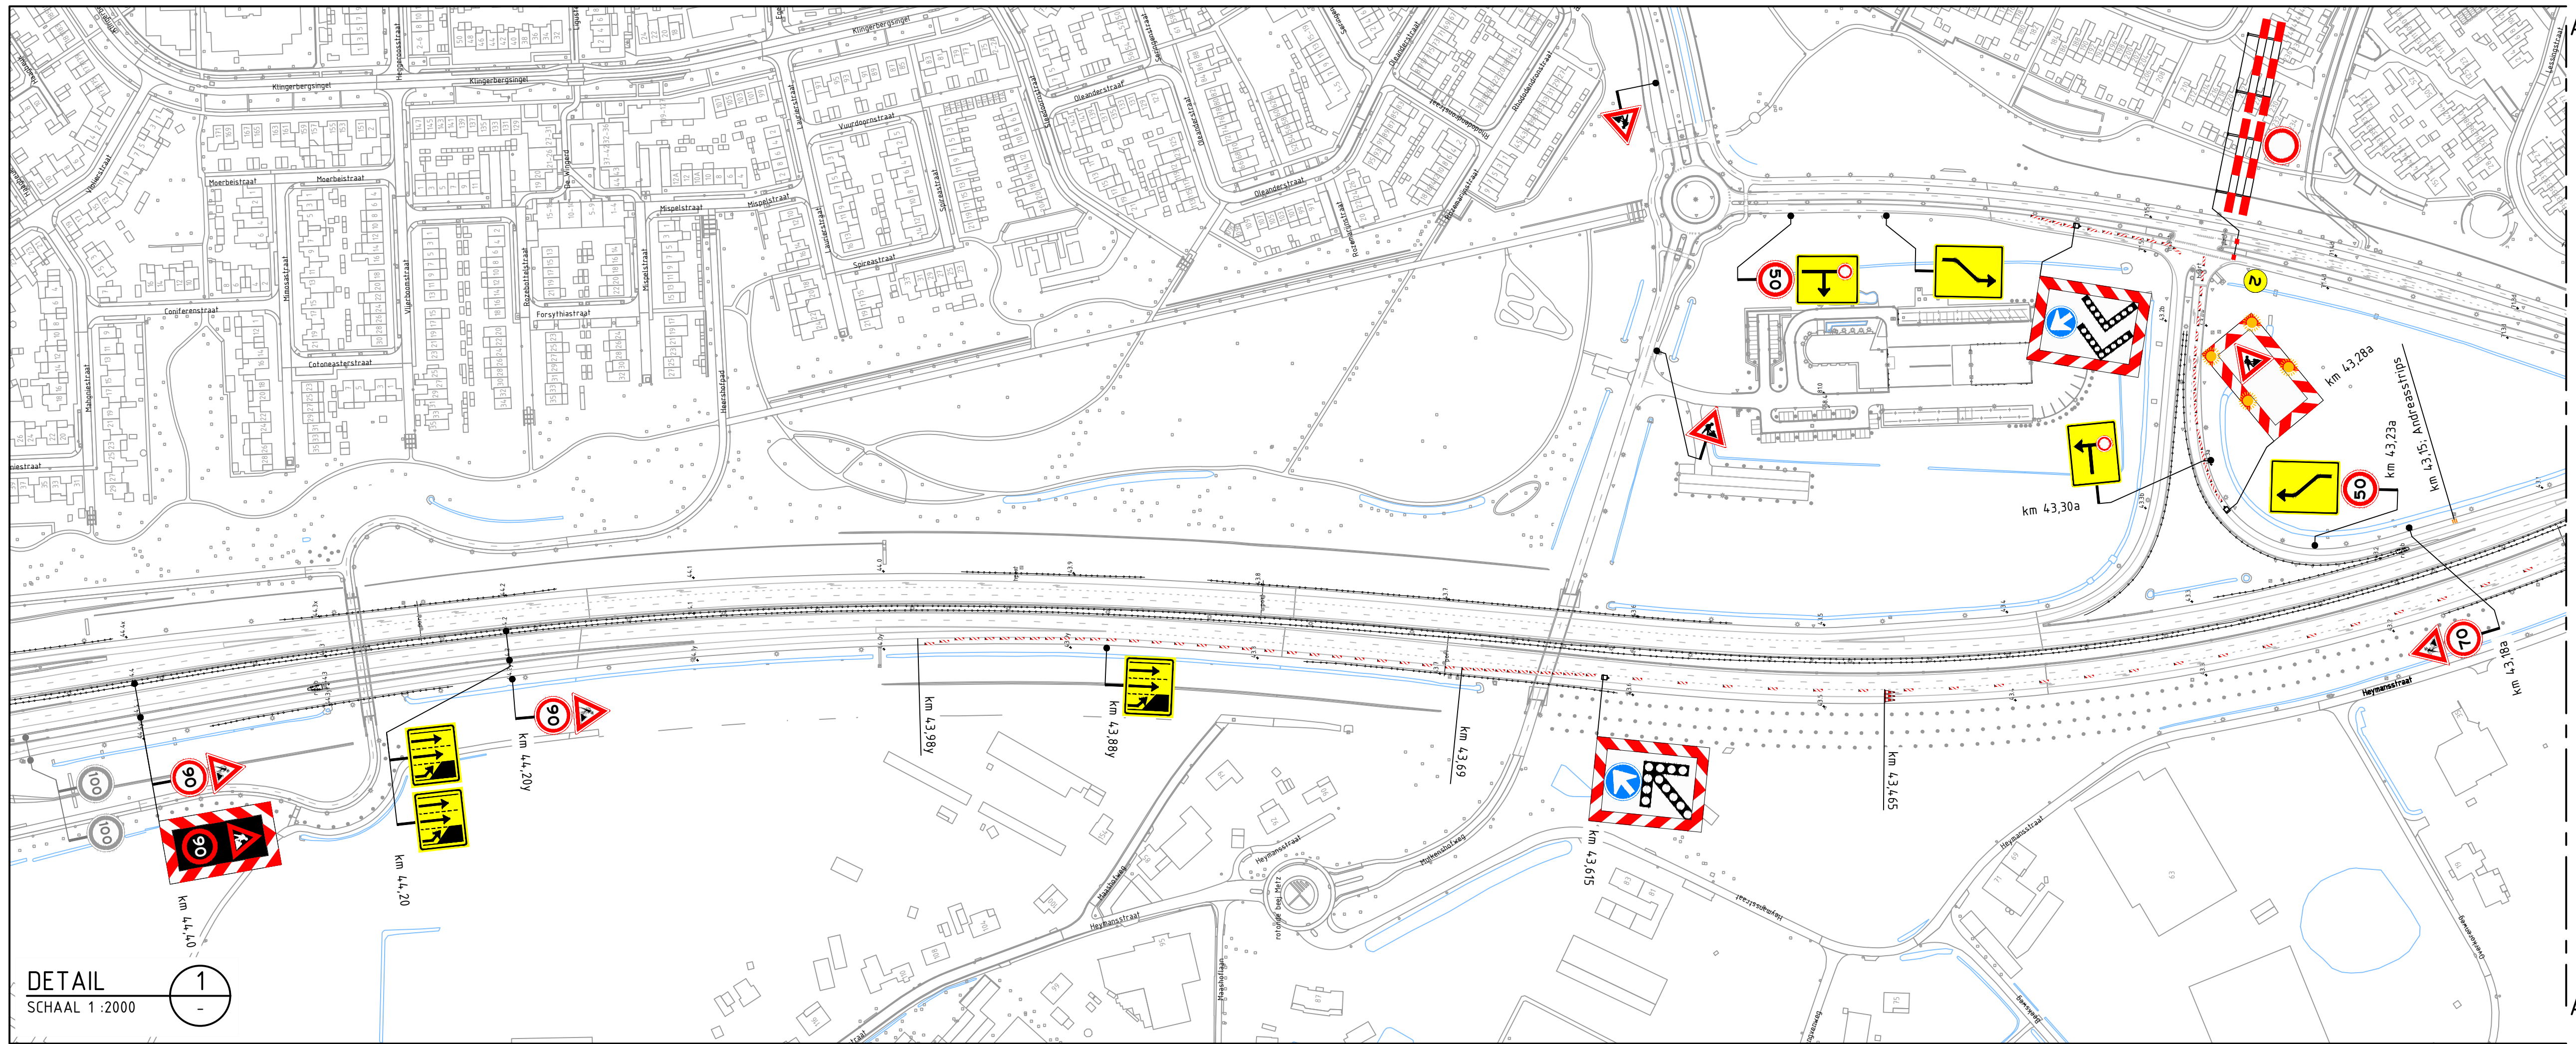


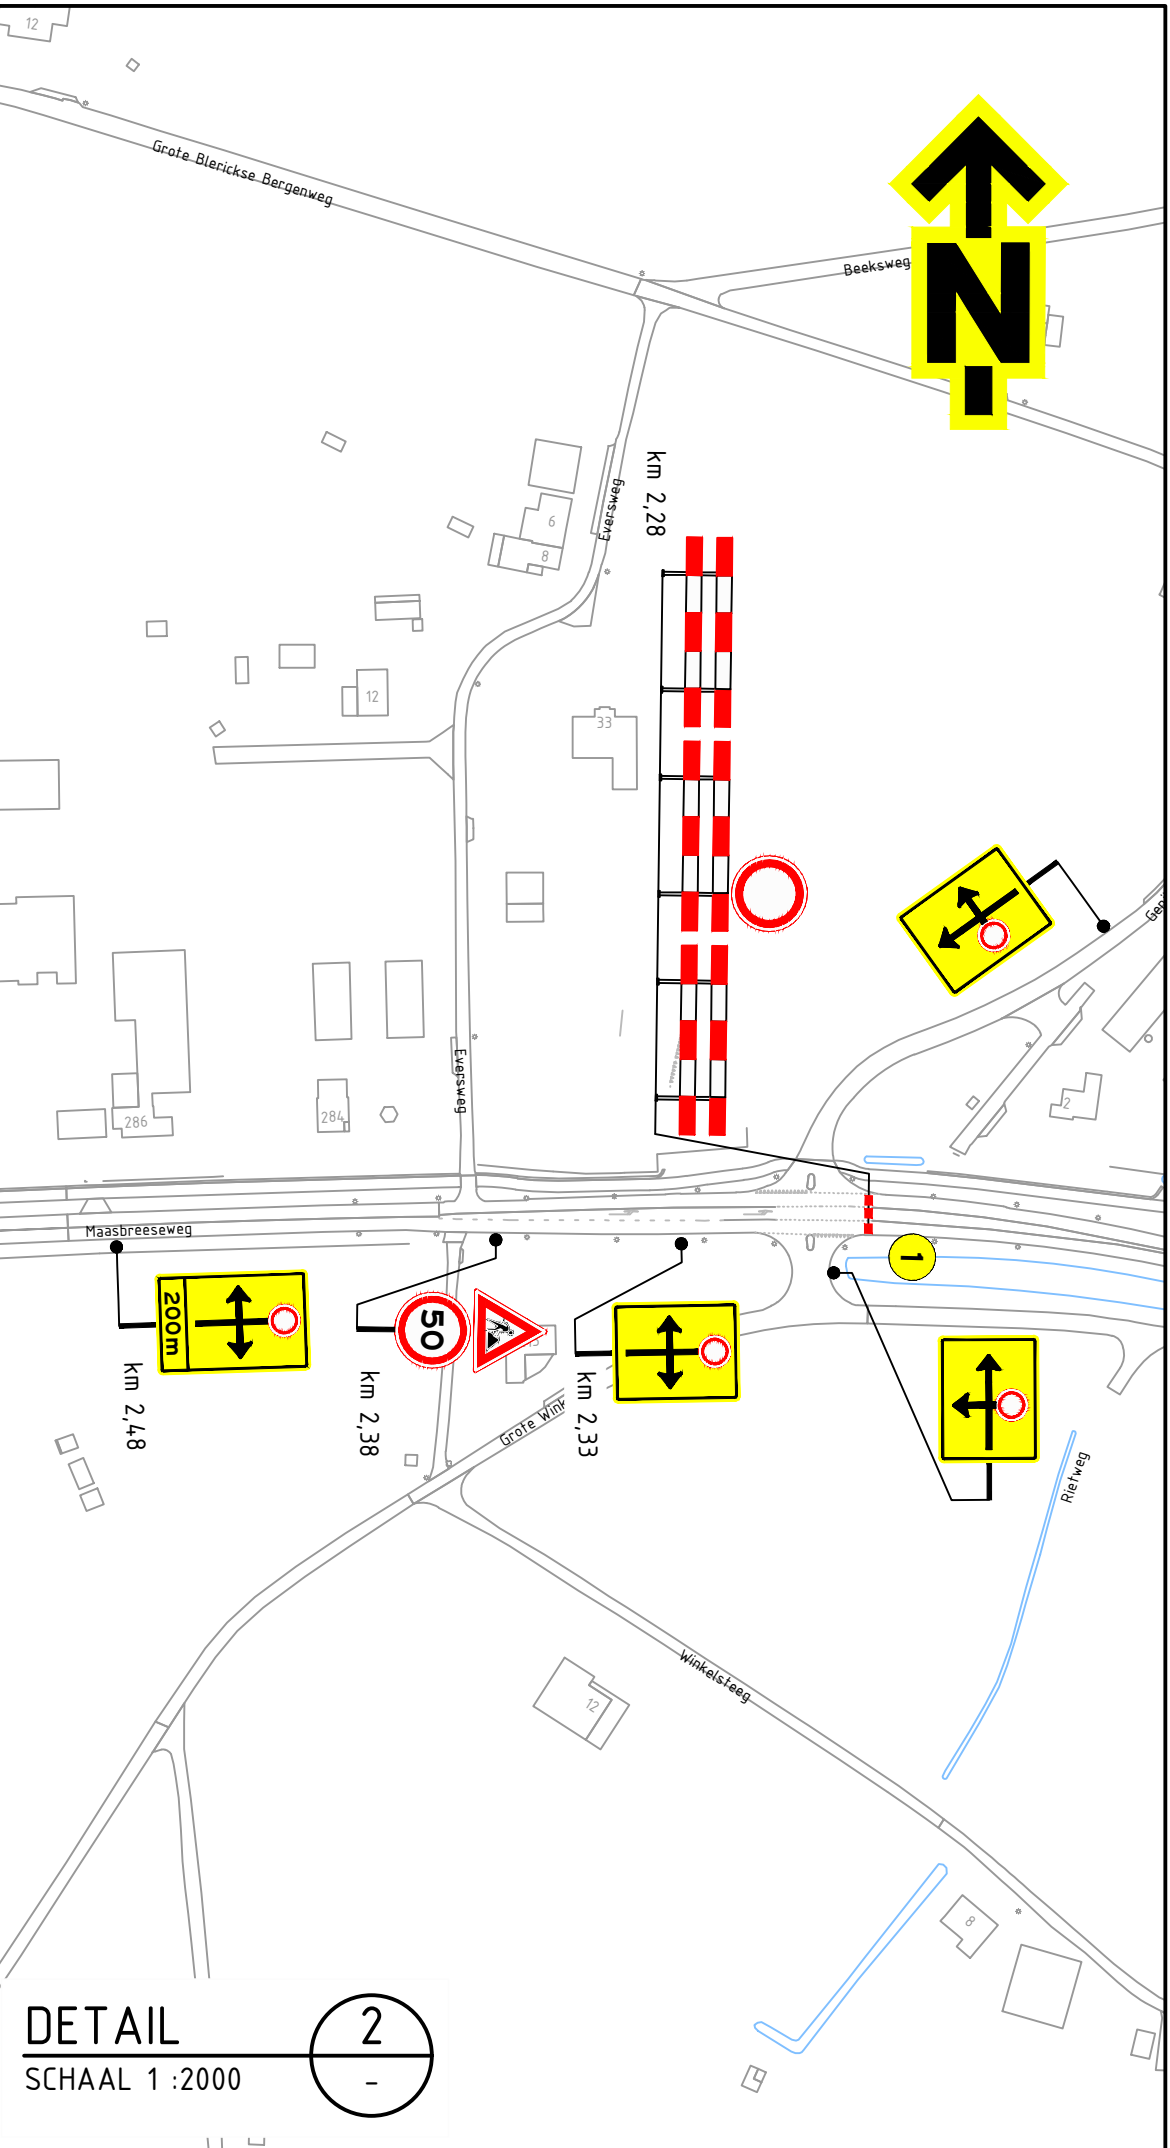

DETAIL
SCHAAL 1:2000


1

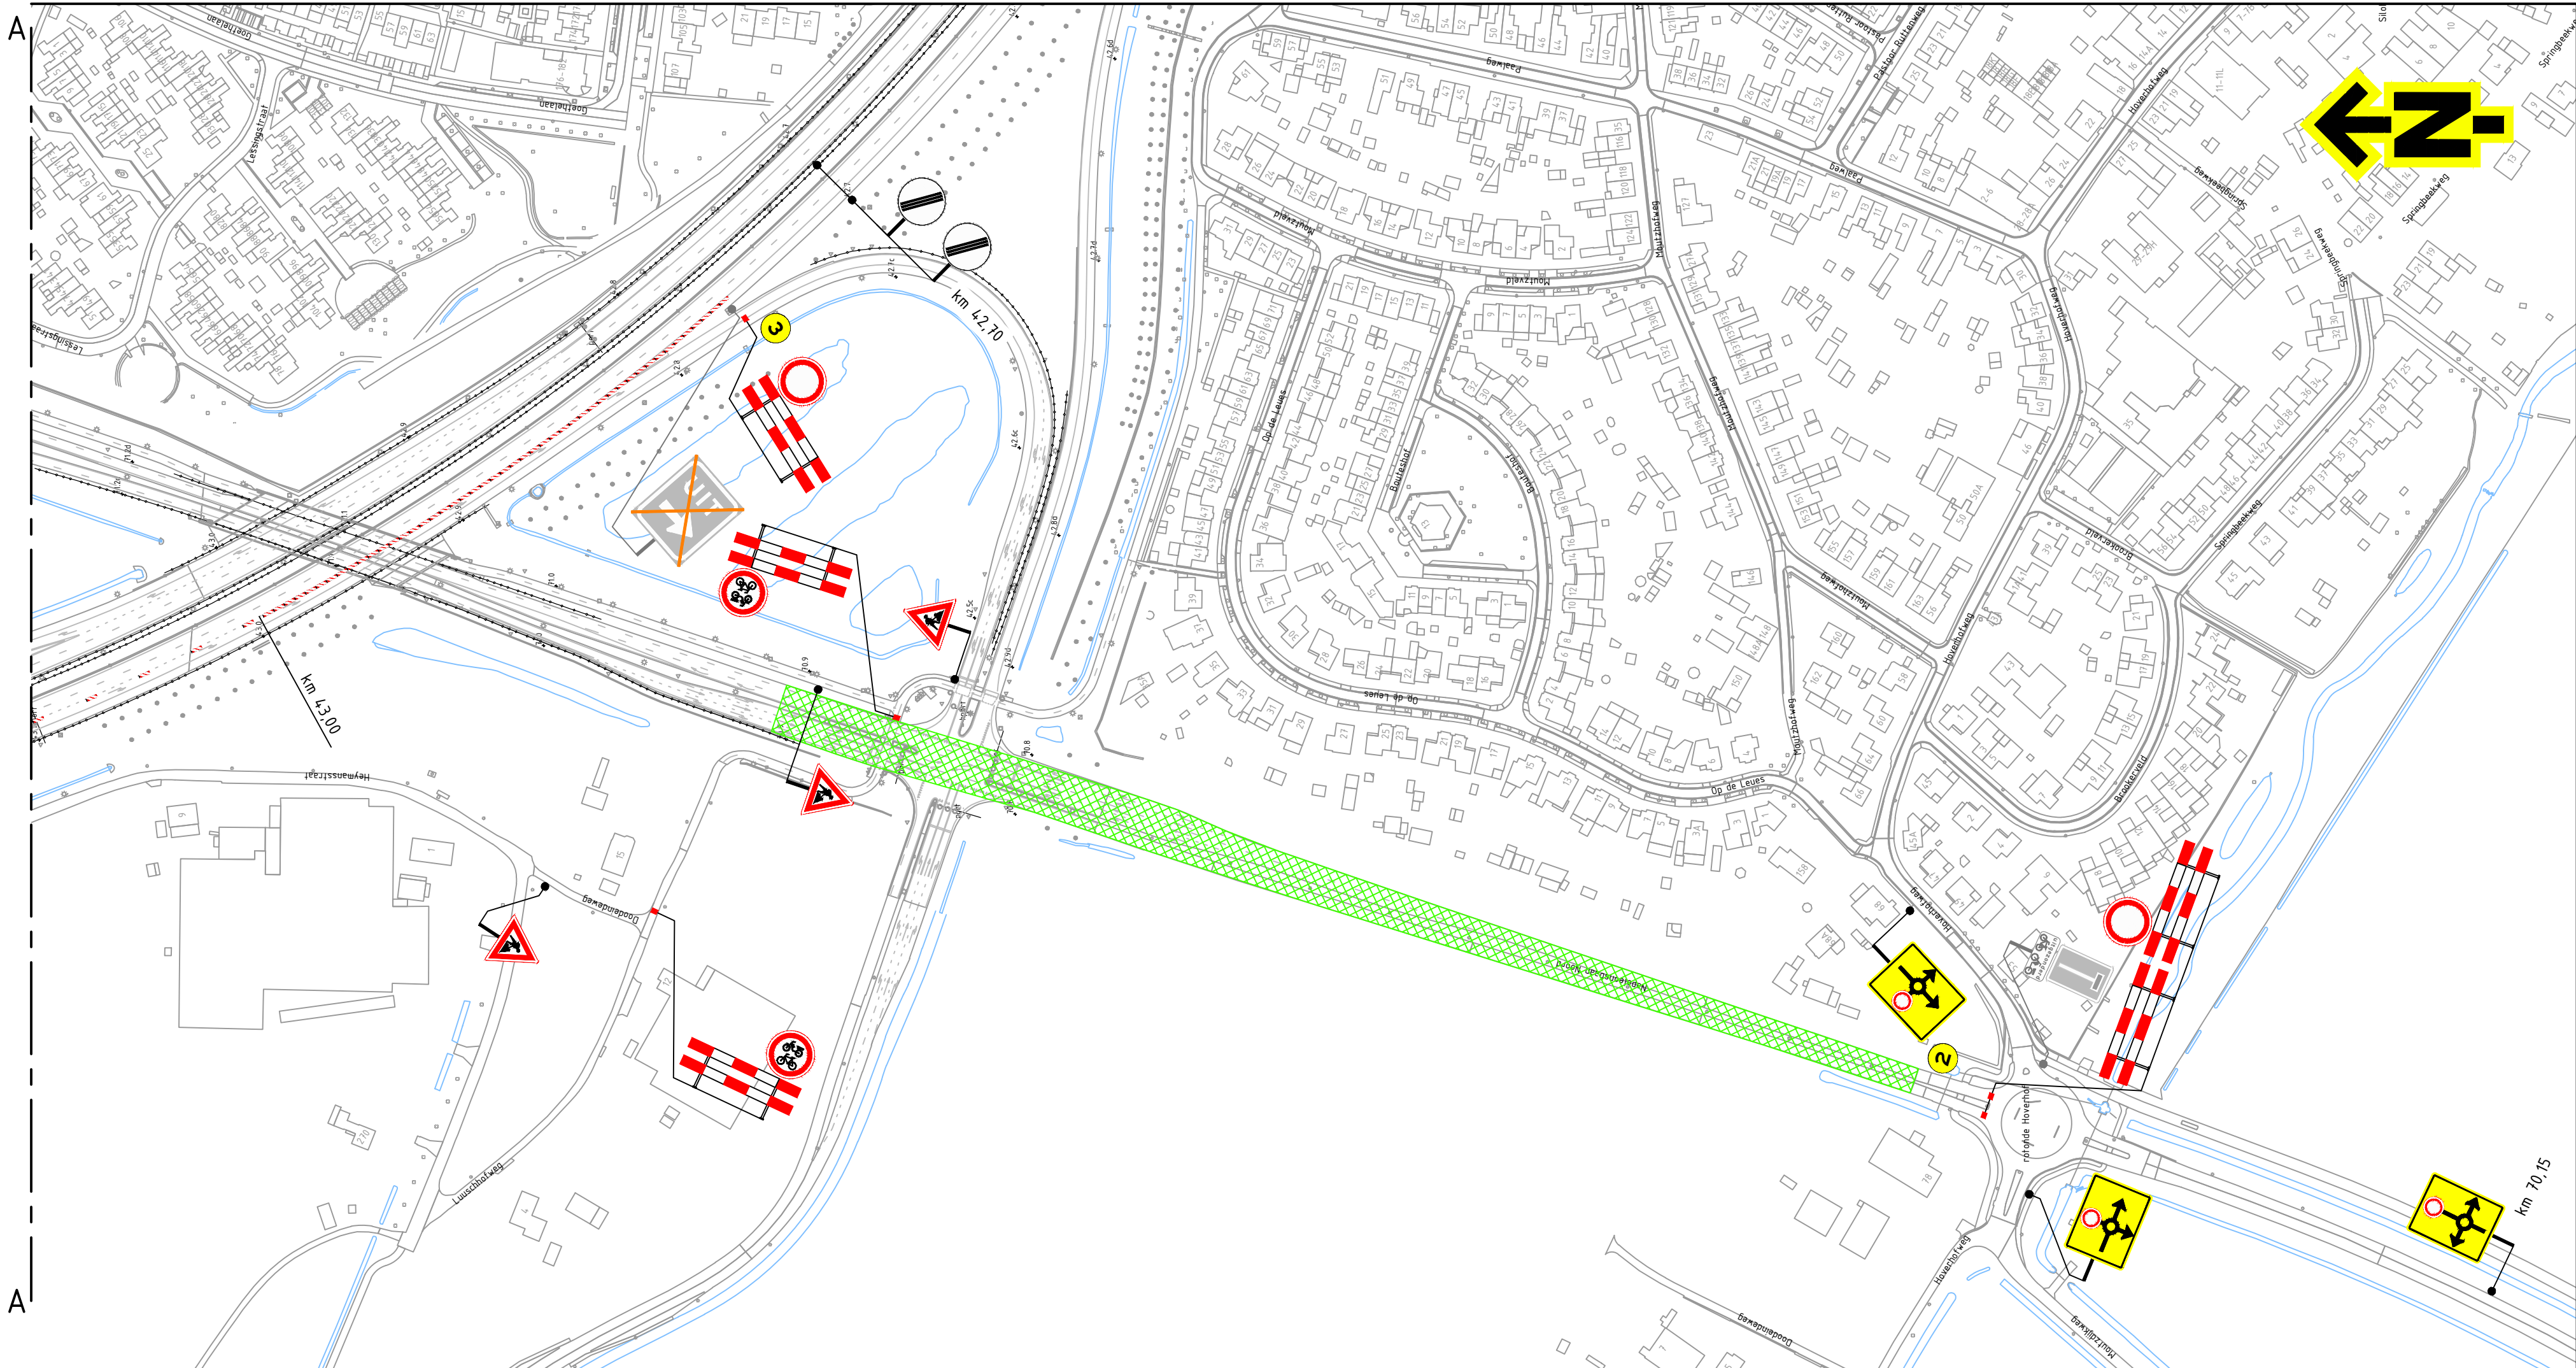

DETAIL
SCHAAL 1:2000

2

Locatie

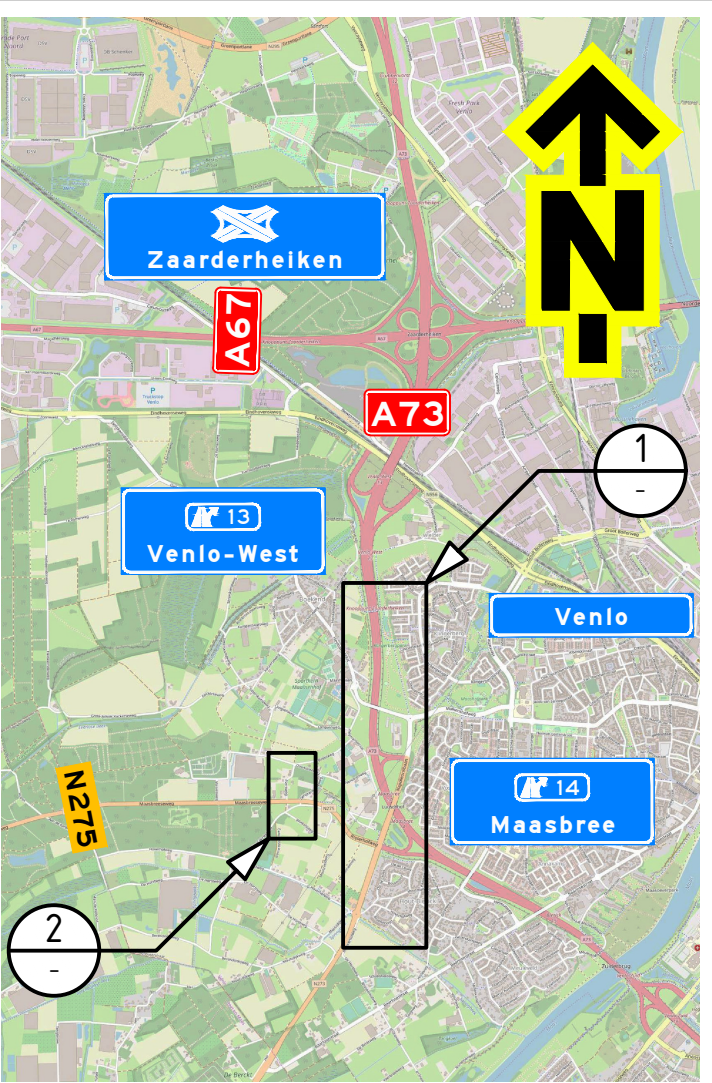

Opmerkingen

- afplakken/afkruisen conflicterende bebording
- de locatie van bebording is indicatief, de exacte locatie wordt in het werk bepaald

Bijbehorende tekeningen

PR09871-01B01

Verklaring

- werkruimte
- aanwezige bebording
- afplakken aanwezige bebording
- voorankondigingsbord plaatsen twee weken voor aanvang van de werkzaamheden

N273 dicht
(ong datum/tijd)
tot (dag datum/tijd)

1

N273 dicht
(ong datum/tijd)
tot (dag datum/tijd)

2

A' dicht
(ong datum/tijd)
tot (dag datum/tijd)

3

Versie: 0.3 Omwerking Diverse aanpassingen				
26-08-25	Gefabriceerd	ASH	Controle	EPG
Versie: 0.2 Omwerking Diverse aanpassingen				
23-07-25	Gefabriceerd	TVE	Controle	EPG
Versie: 0.1 Omwerking Concept				
16-07-25	Gefabriceerd	ASH	Controle	EPG
Project: KWS N273 Venlo				
Onderaan: Verkeersmaatregelen N273 km 7.40 - 7.90 Fase 1 - afzetting				
Schaal: 1:15.000				
Tekeningnummer: PR09871-01A01-0.3				
Blad 1 van 1				