



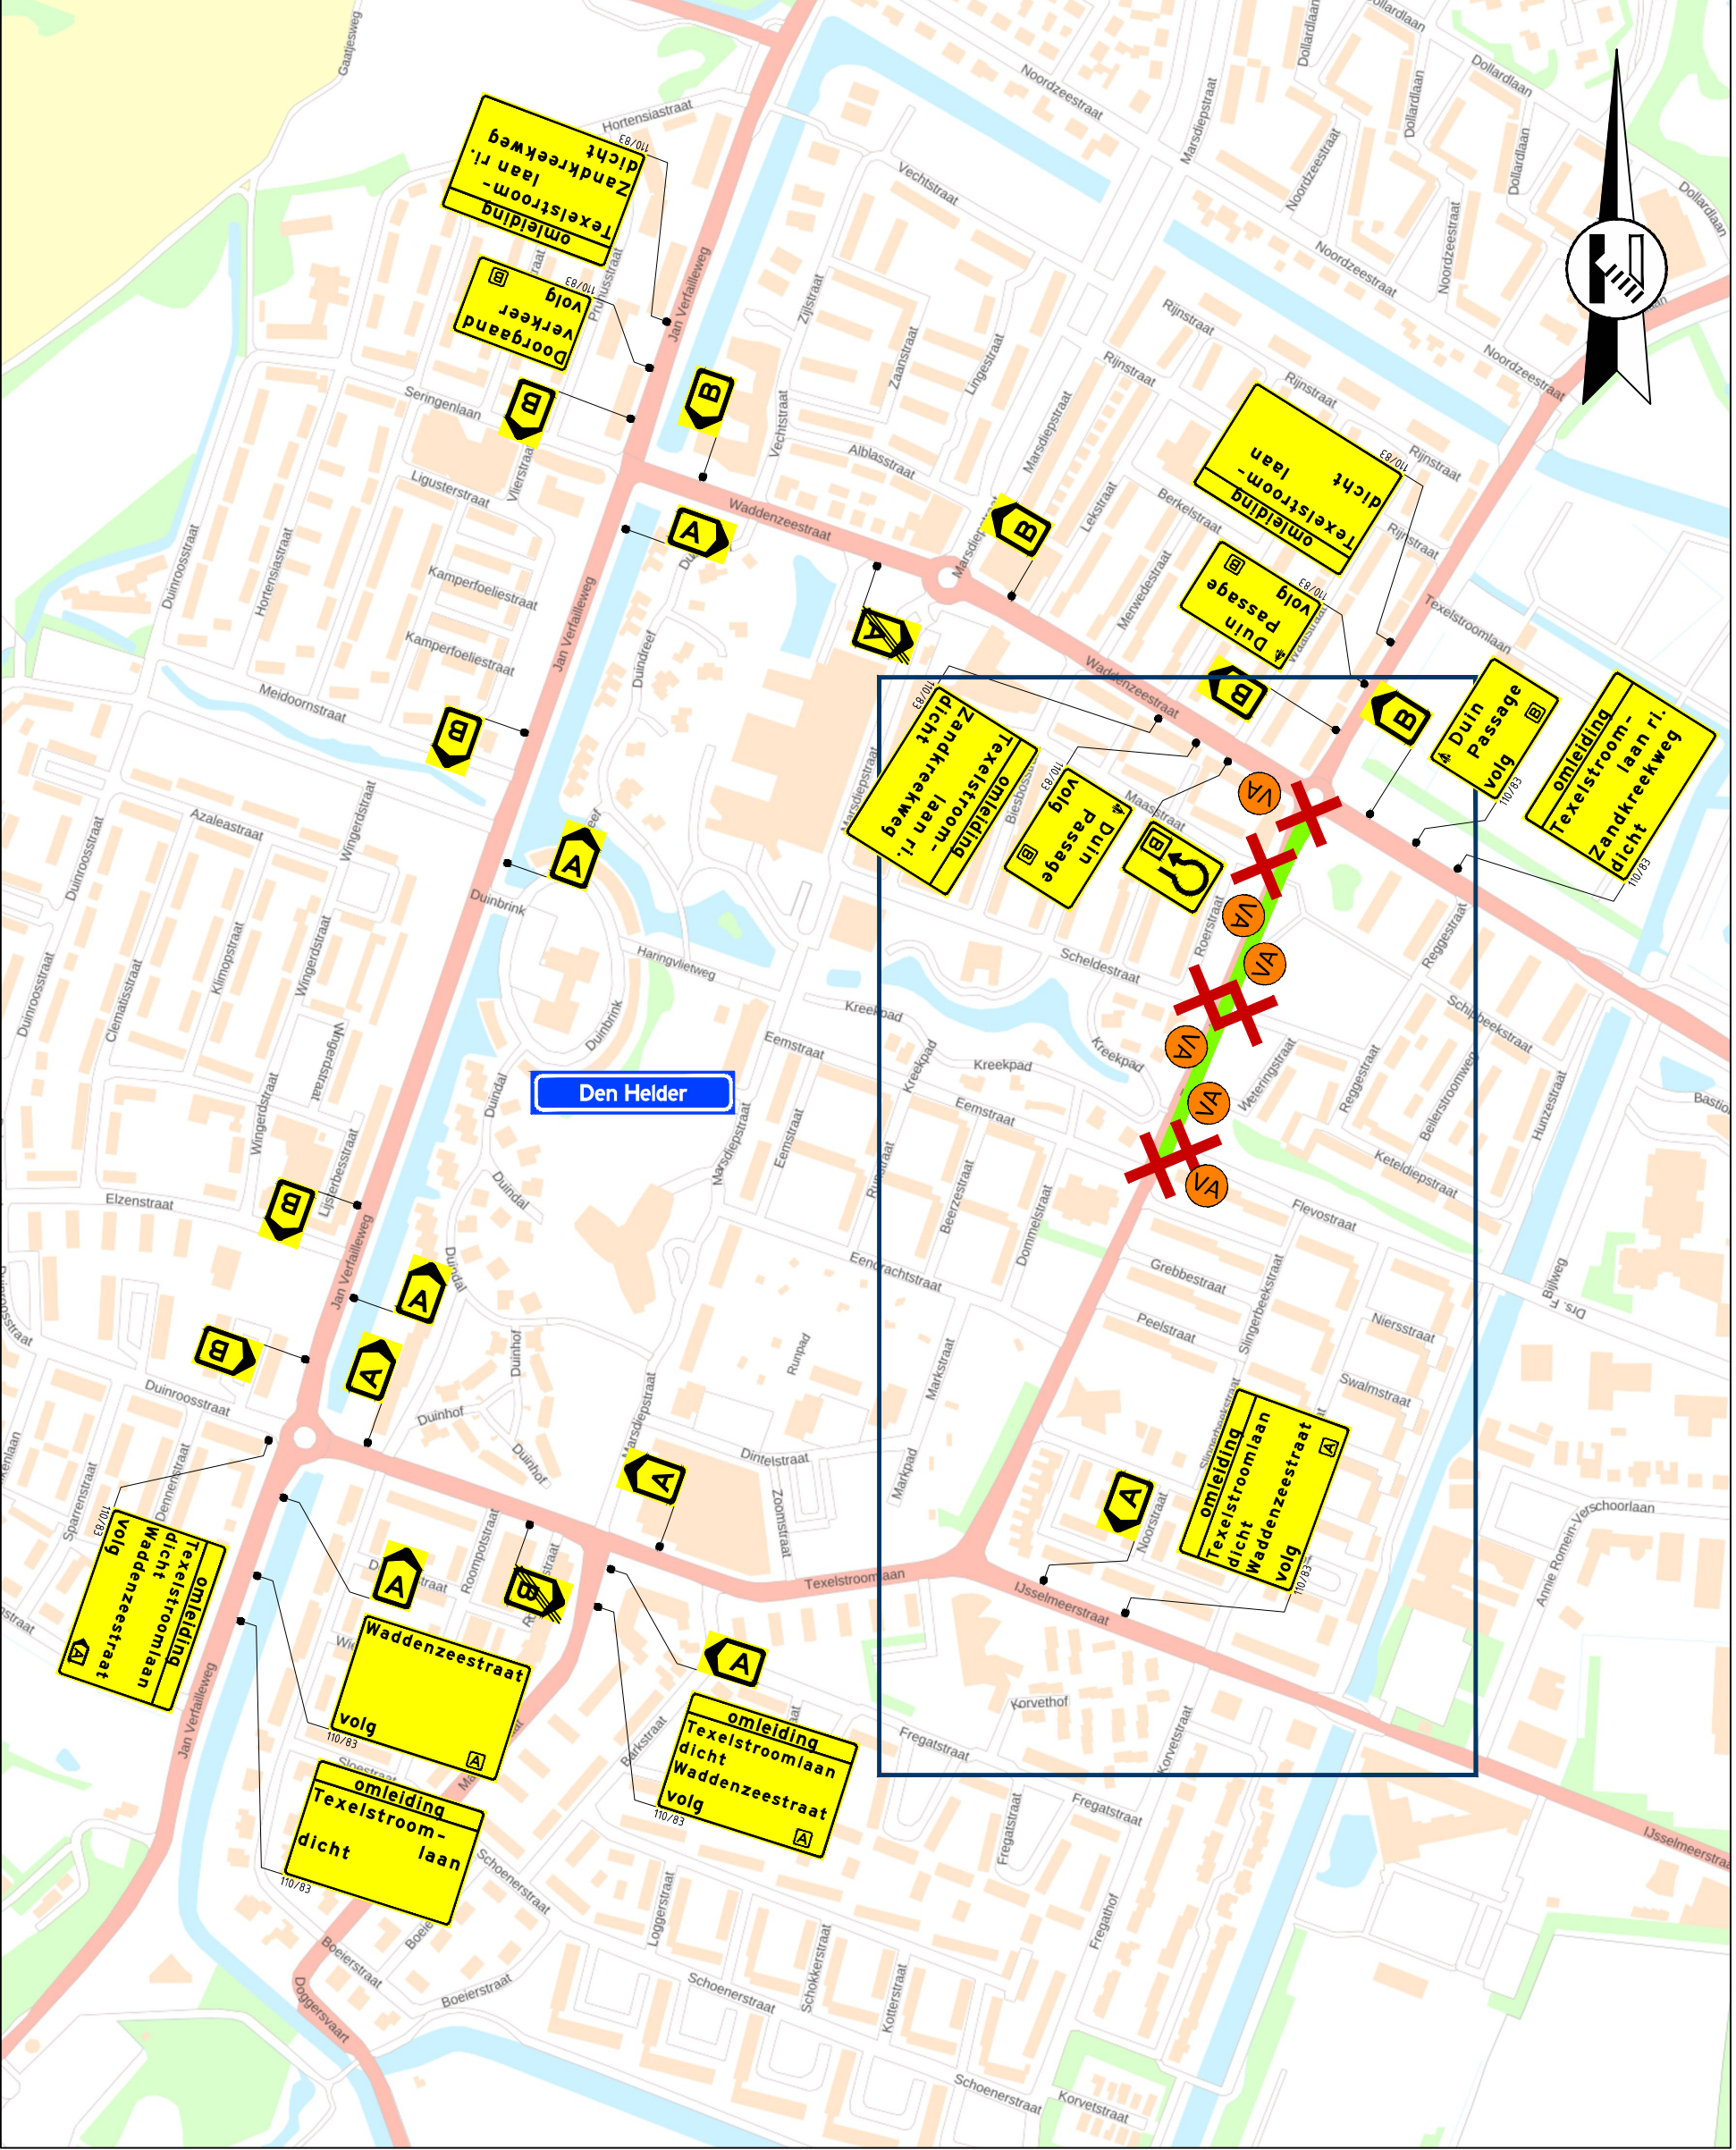

Locatie

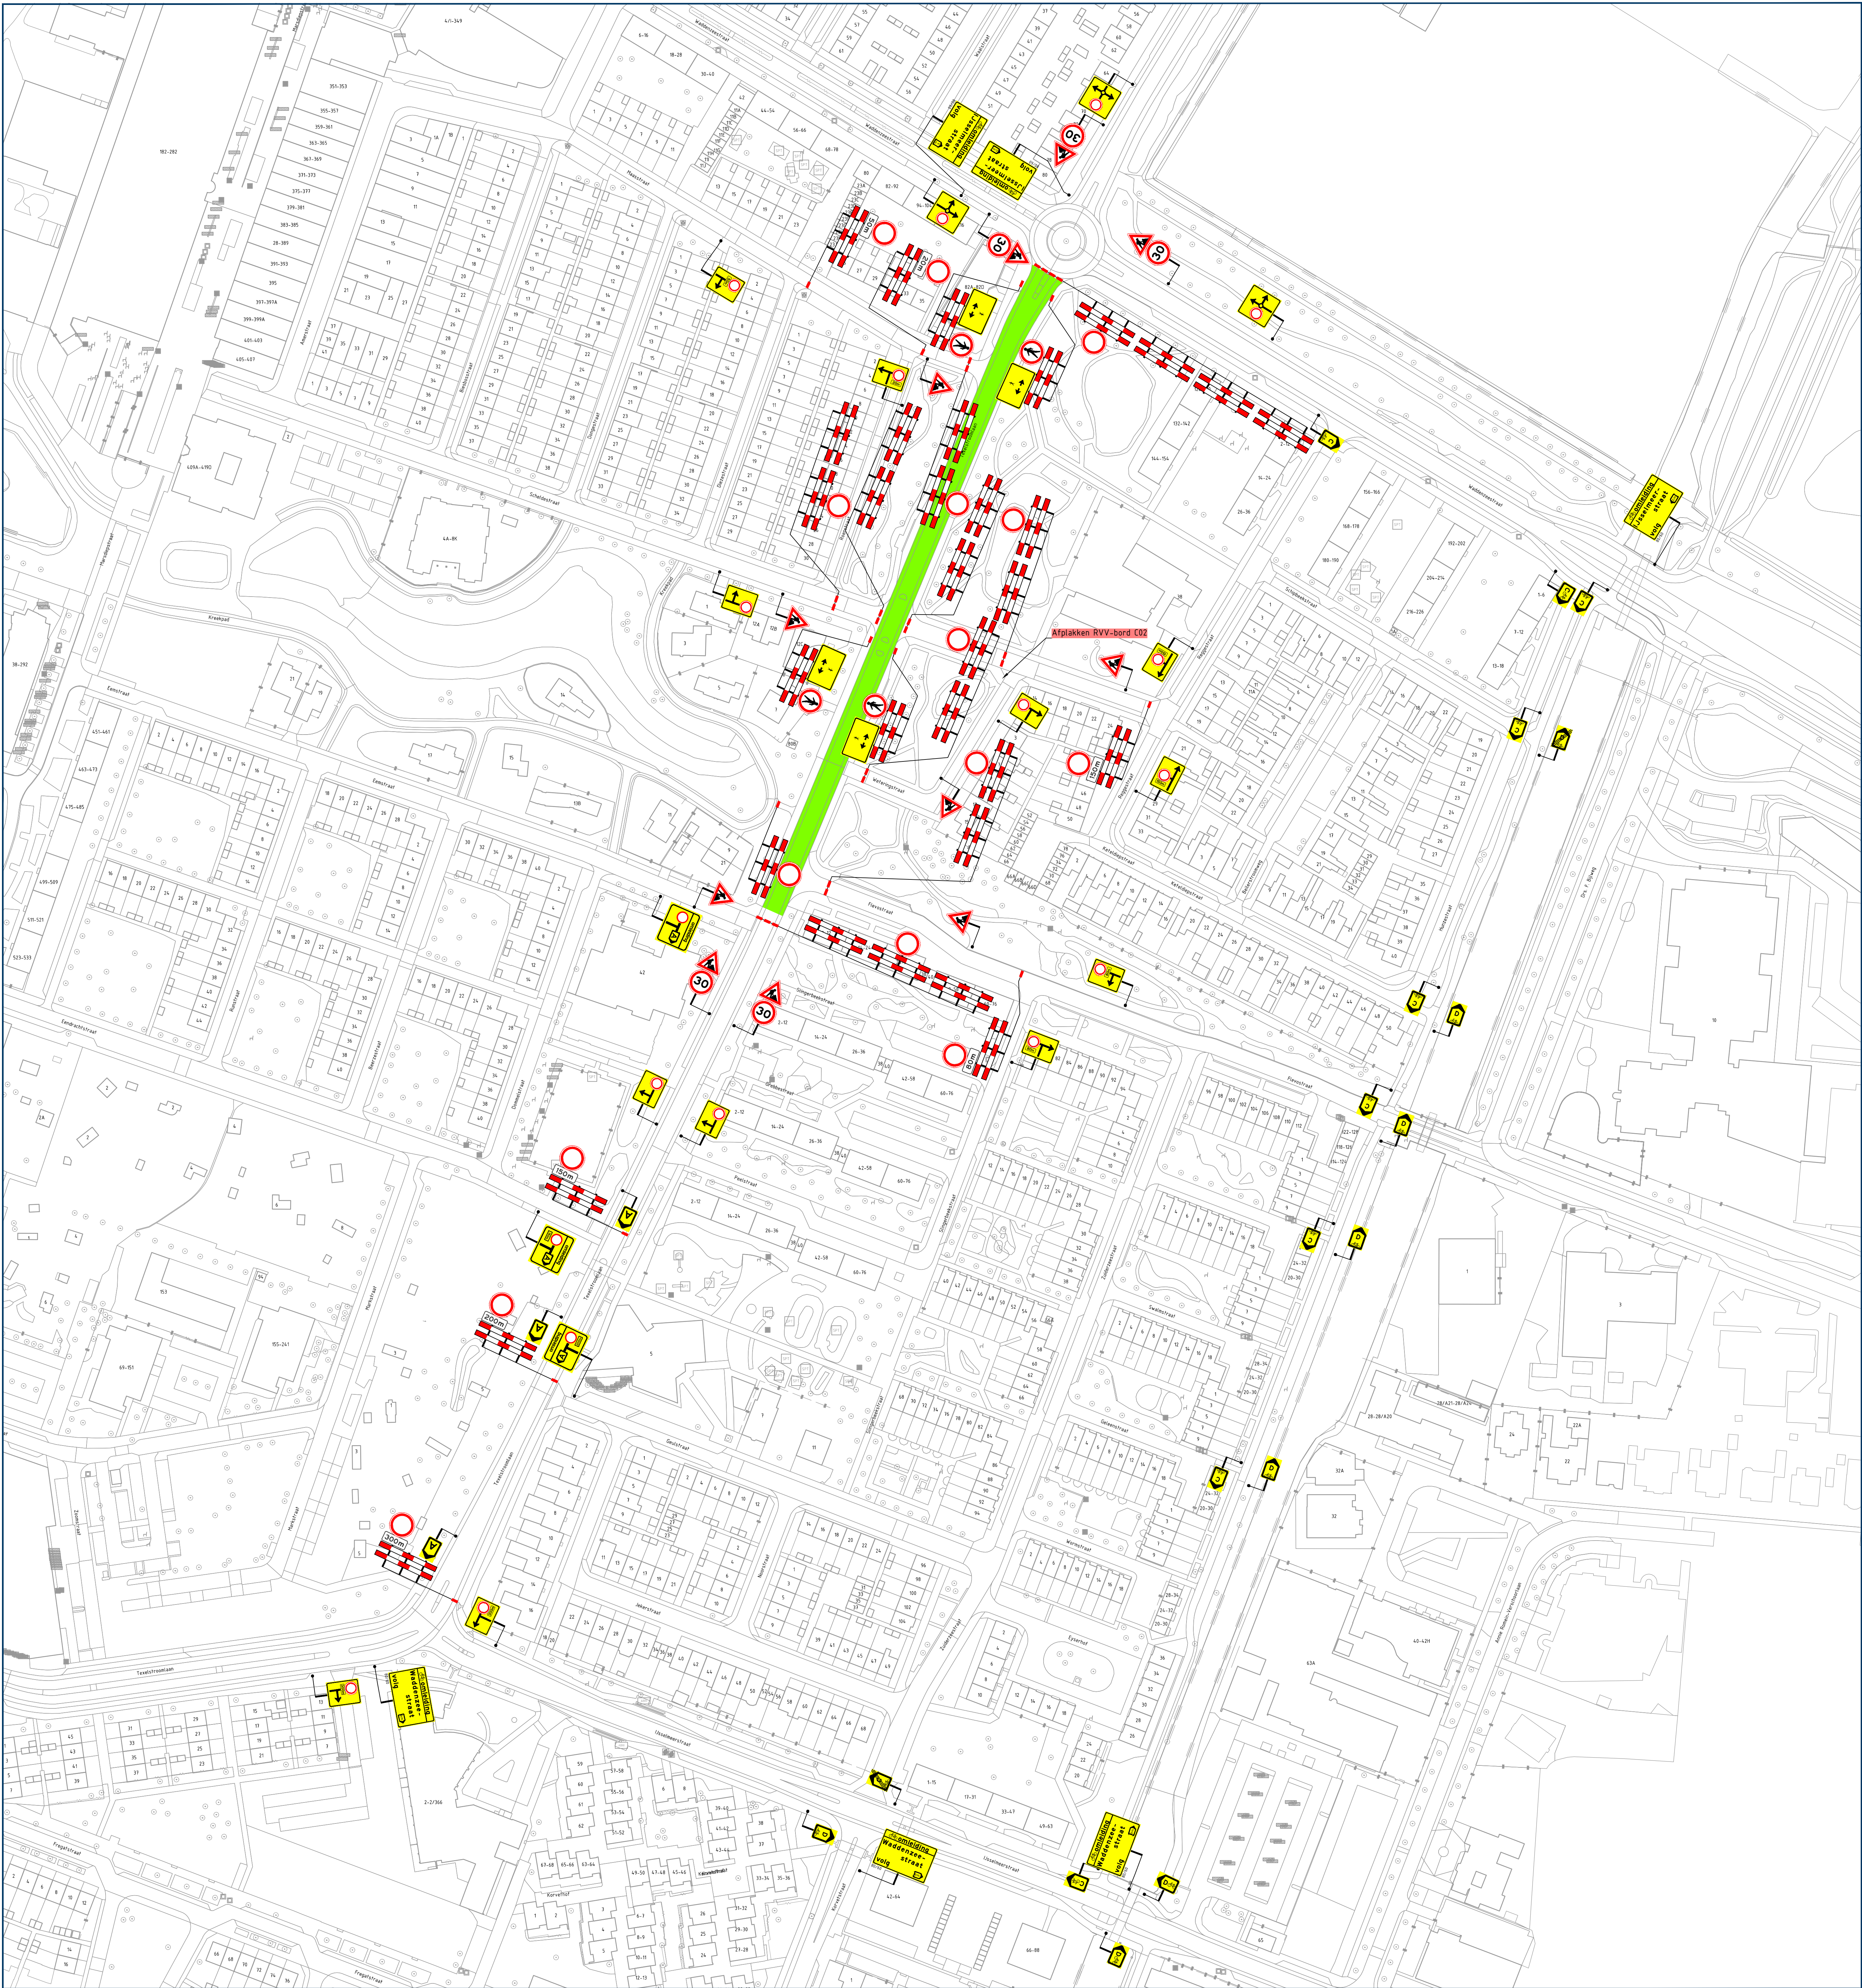

Opmerkingen

- publicatieborden minimaal twee weken voor aanvang werkzaamheden plaatsen
- afplakken/afdraaien conflicterende (RVV) bebording

Legenda

- aan te brengen verkeersmaatregelen
- werkruimte
- afsluiting/afgesloten wegvak
- letterafmeting tekstbord
- routebord
- plaatsen vooraankondiging

Rayon Zuid
Verkeersdienst
Postbus 276, Hekelst
Postbus 2, 5045 CA Hekelst
T +31 (0)8 00 30 500
www.verkeersdienst.nl
info@verkeersdienst.nl
aanpak RVV-zone | verkeersmaatregelen
overloop & aanpak | aanpak RVV-zone

in opdracht van:

project: **Heinrich Texelstroomlaan**
te Den Helder
onderwerp: **Tijdelijke verkeersmaatregelen**
afzetting & omleiding
Fase 1

ontwerper: L. van de Laar	datum: 22-08-2025	schaal: 1:1.000
controle: N. de Jong	datum: 22-08-2025	format: A0
uitgever: B. van Baren	datum: 22-08-2025	versie: 3

tekeningsnummer: 3847-05633-T-VKM-001