



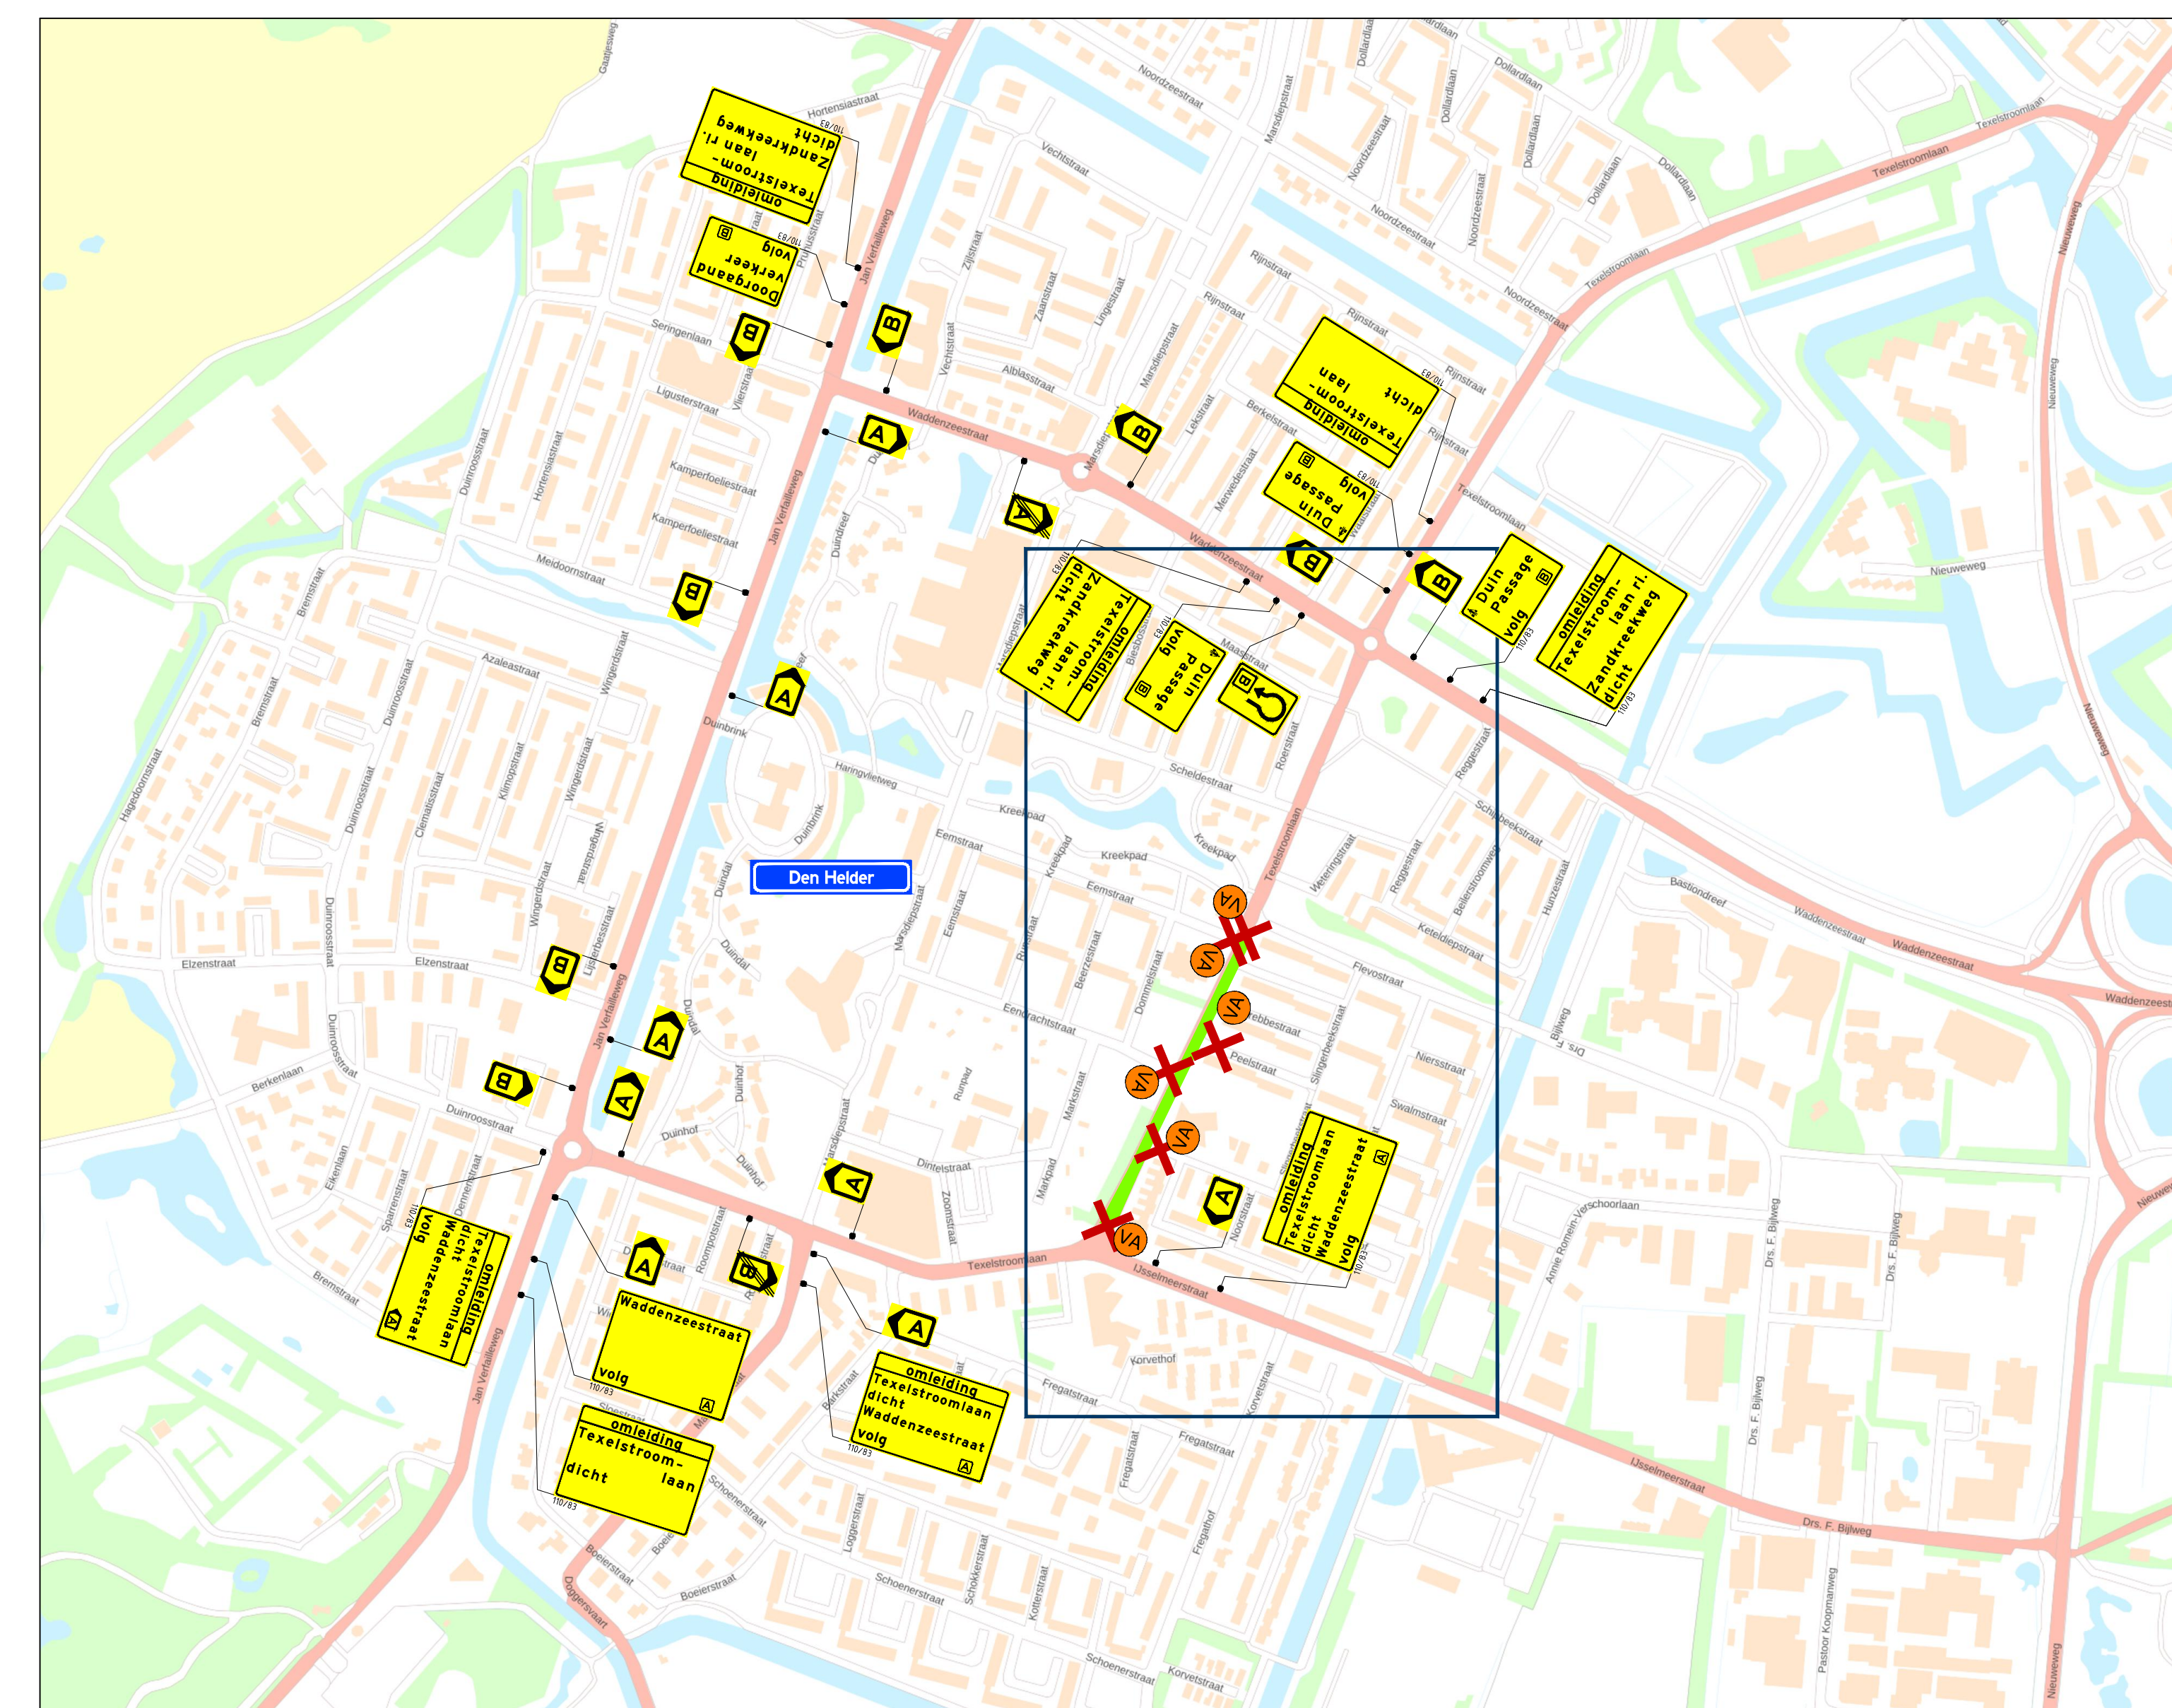

Locatie

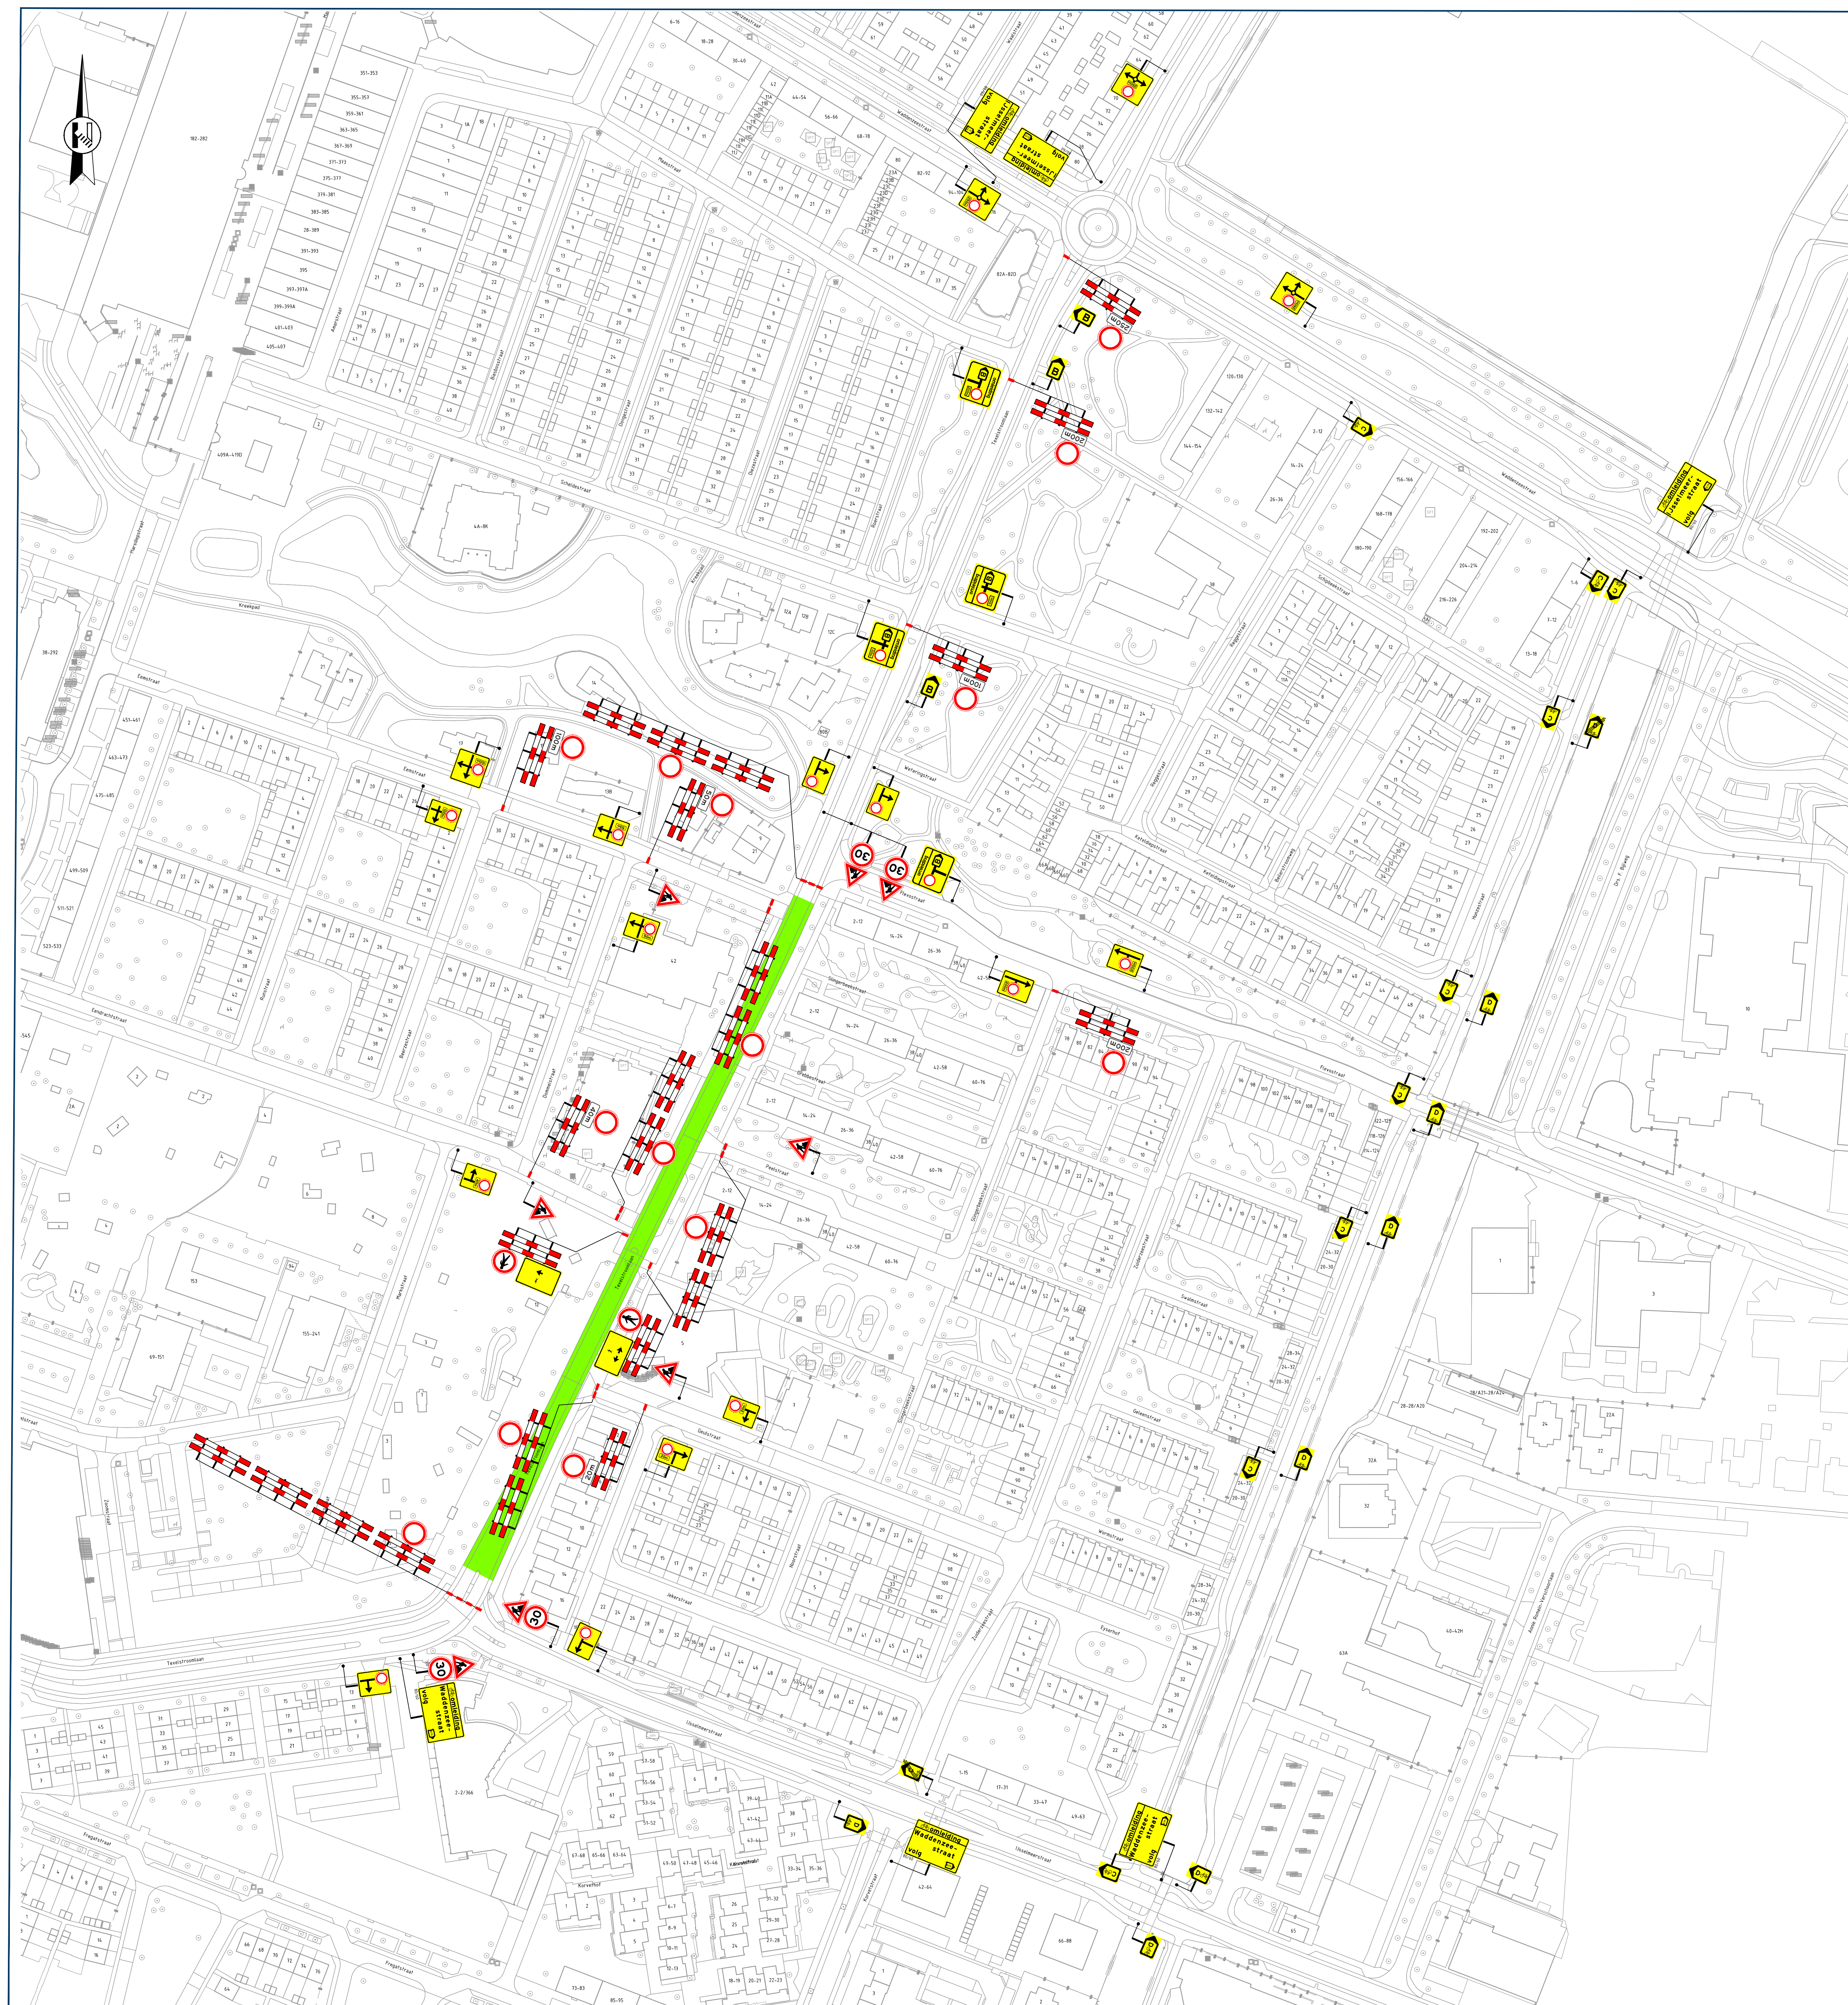


Opmerkingen


- publicatieborden minimaal twee weken voor aanvang werkzaamheden plaatsen
- afslakken/afdragen conflicterende (RVV) bebouwing

Legenda

aan te brengen verkeersmaatregelen

werkruimte

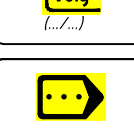afsluiting/afgesloten wegvak

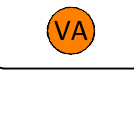letterafmeting tekstbord

routebord

plaatsen voor aankondiging

Tekstbord:
aan de hand
tot de min. 0,05m
11x140cm



Rayon Zuid
Verkeersdienst
Molenvier 27a, Helder
Postbus 6, 1620 ZG Helder
T +31 (0)8 00 30 500
info@vansens.nl
aanpakverkeersmaatregelen
ontwerp & advies | verkeersmaatregelen
ontwerp & advies | aanpakverkeersmaatregelen



in opdracht van:

project: Herinrichting Texelstroomlaan
te Den Helder

onderwerp: Tijdelijke verkeersmaatregelen
afzetting & omleiding
Fase 2

ontwerper: L. van de Laar

controle: N. de Jong

afgeleverd: B. van Baren

datum: 22-08-2025

datum: 22-08-2025

datum: 22-08-2025

schaal: 1:1.000

format: A0

versie: 3

tekeningsnummer: 3847-05633-T-VKM-002