


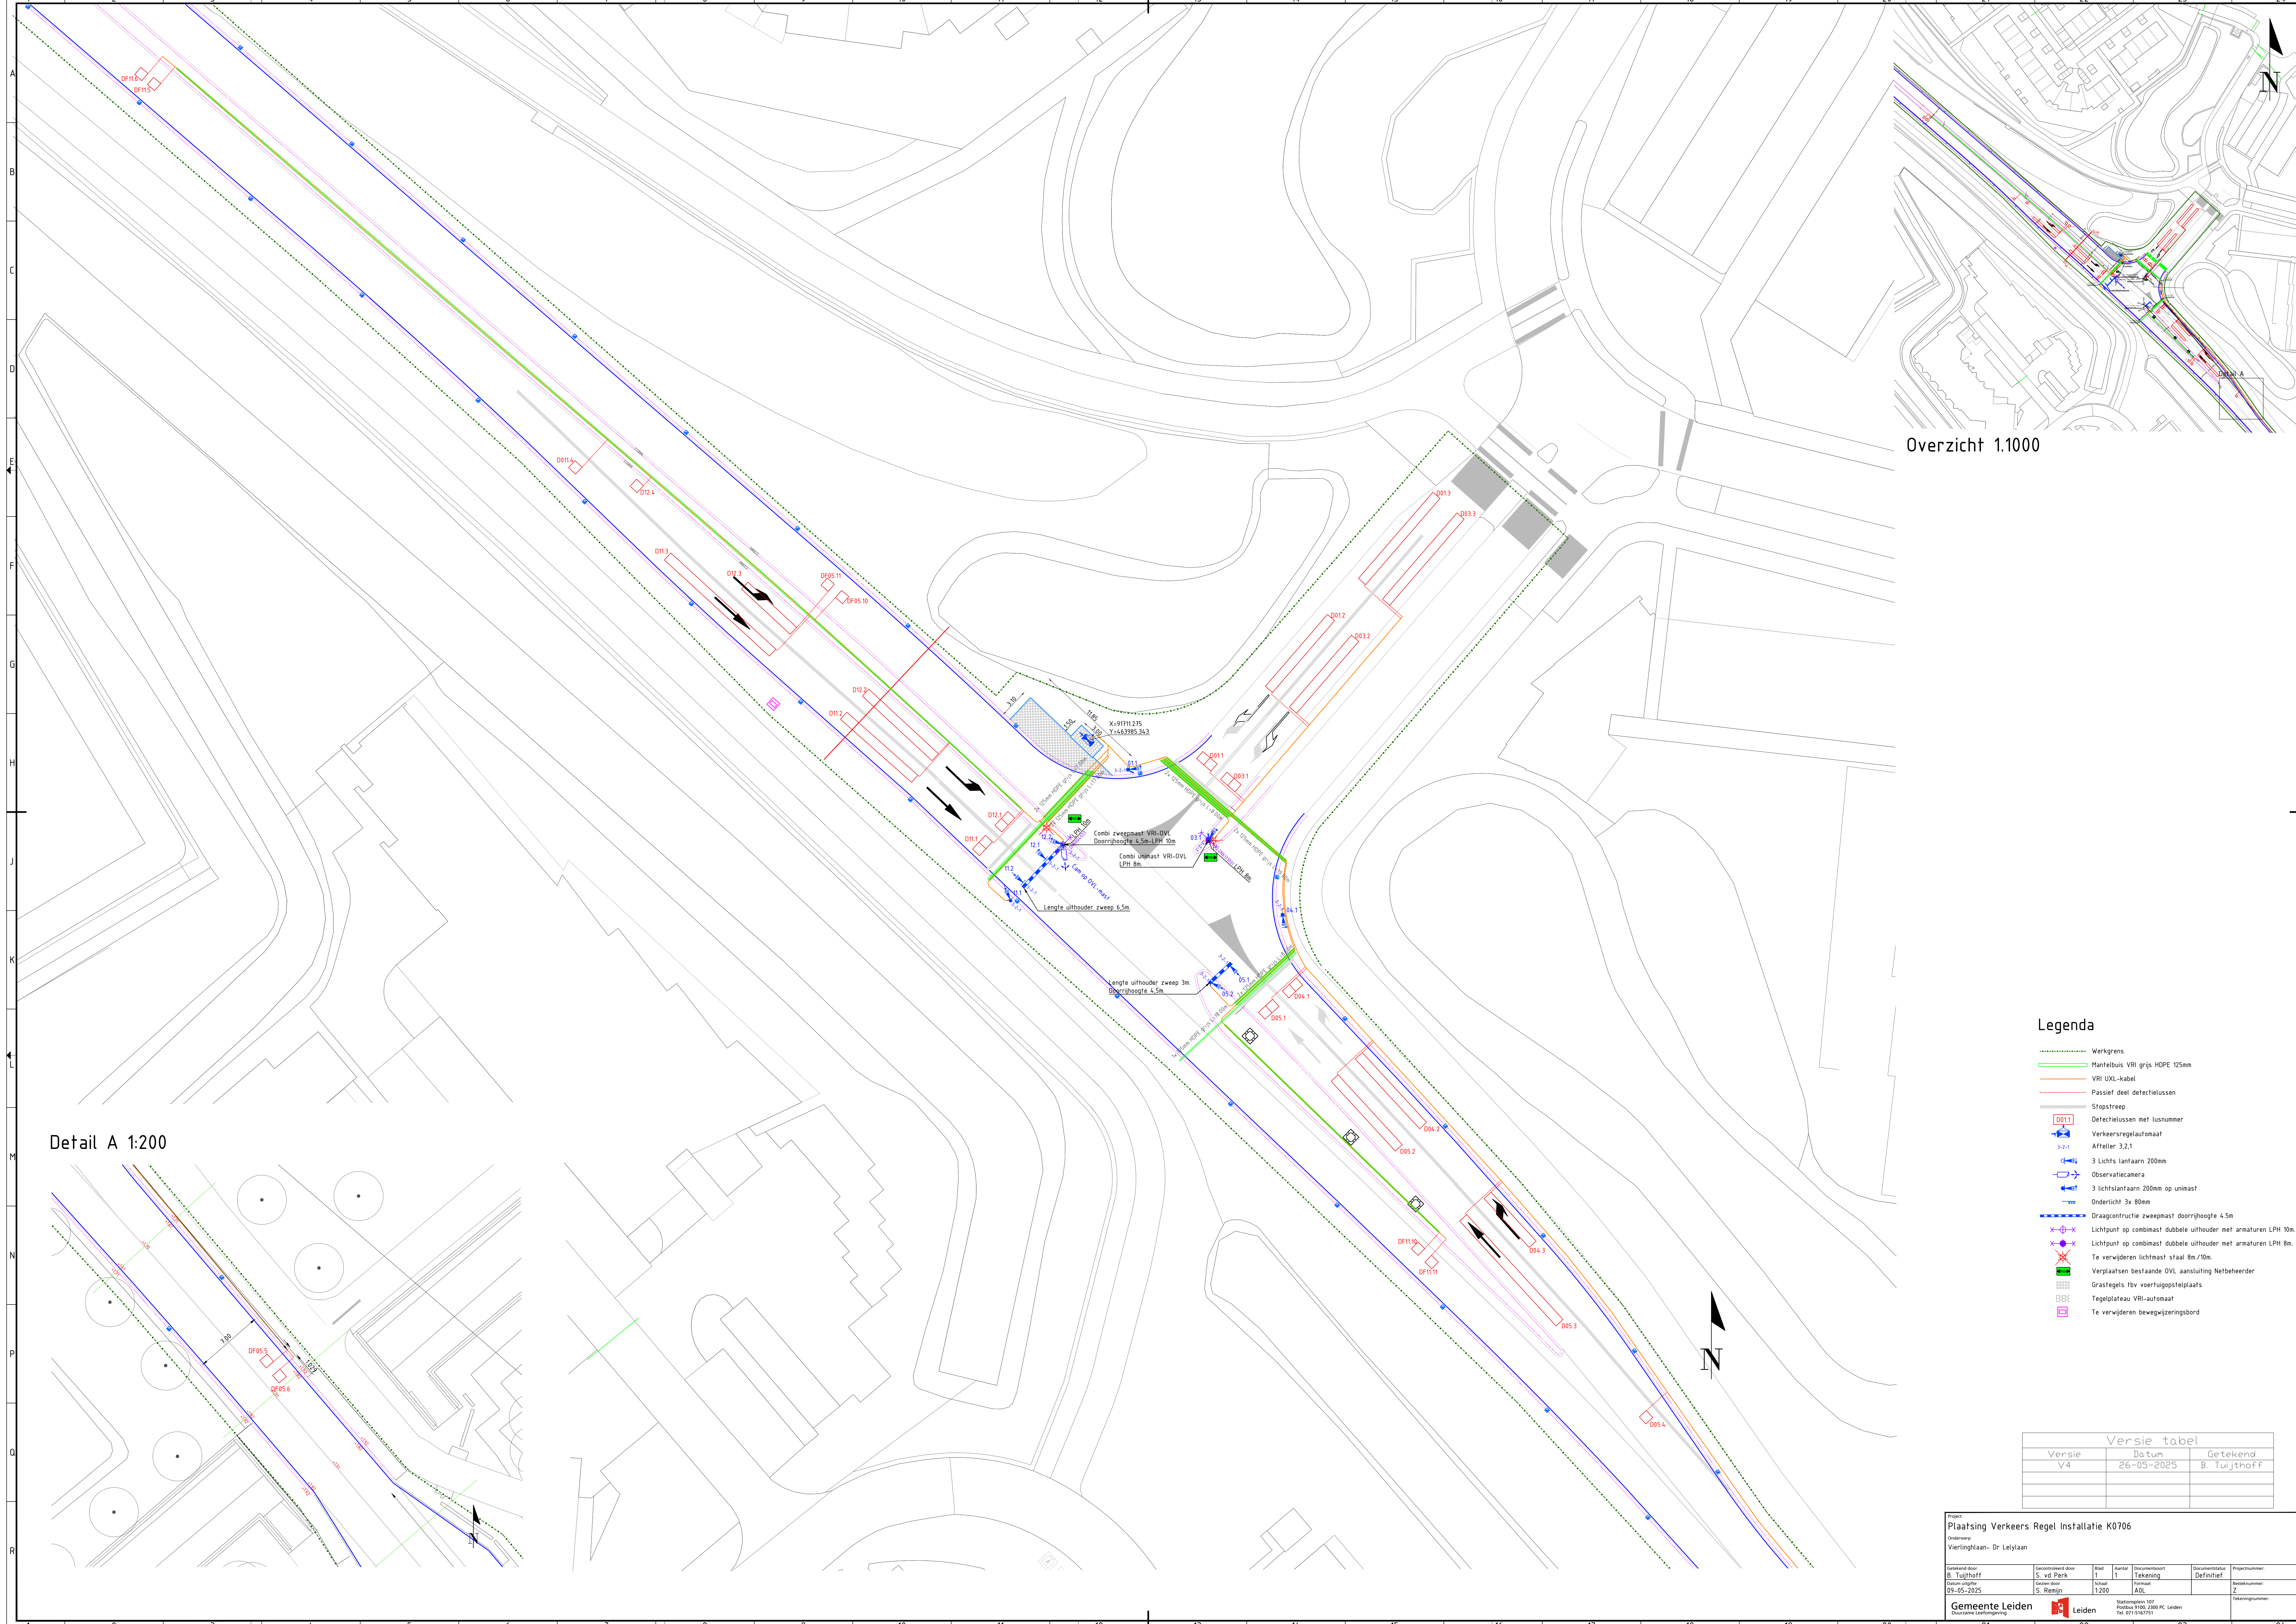

Overzicht 1:1000

Detail A 1:200

Legenda

- Werkgrens
- Mantelbus VRI grijs HDPE 125mm
- VRI UXL-kabel
- Passief deel detectielussen
- Stopstreep
- Detectielussen met lusnummer
- Verkeersregelauto
- Afzetter 3,2,1
- 3 Lichts lanfaan 200mm
- Observatiecamera
- 3 Lichts lanfaan 200mm op unimast
- Onderlicht 3x 80mm
- Uraagconfructie zweepmast doorrijhoogte 4.5m
- Lichtpunt op combinast dubbele uithouder met armaturen LPH 10m
- Lichtpunt op combinast dubbele uithouder met armaturen LPH 8m
- Te verwijderen lichtmast staal 8m/10m
- Verplaatsen bestaande OVL aansluiting Netbeheerder
- Grasregels tbv voeruijgopstelpaas
- Tegelplaat VRI-automaat
- Te verwijderen bewegwijzeringbord

Versie tabel		
Versie	Datum	Getekend
V4	26-05-2025	B. Tuijthoff

Plaatsing Verkeers Regel Installatie K0706

Ontwerp: Vierlinghaan- Dr Lelijlaan

Getekend door: B. Tuijthoff	Goedgekeurd door: S. van Dijk	Blad: 1	Aantal: 1	Documenttype: Tekening	Documentstatus: Definitief	Projectnummer:
Datum uitgeg: 09-05-2025	Gedrukt door: S. Remijn	Schaal: 1:200	Formaat: A0			Rekeningnummer: 2
Gemeente Leiden						Tekeningnummer:

Waterplein 101
Postbus 9100, 2300 PC Leiden
Tel: 071-510721