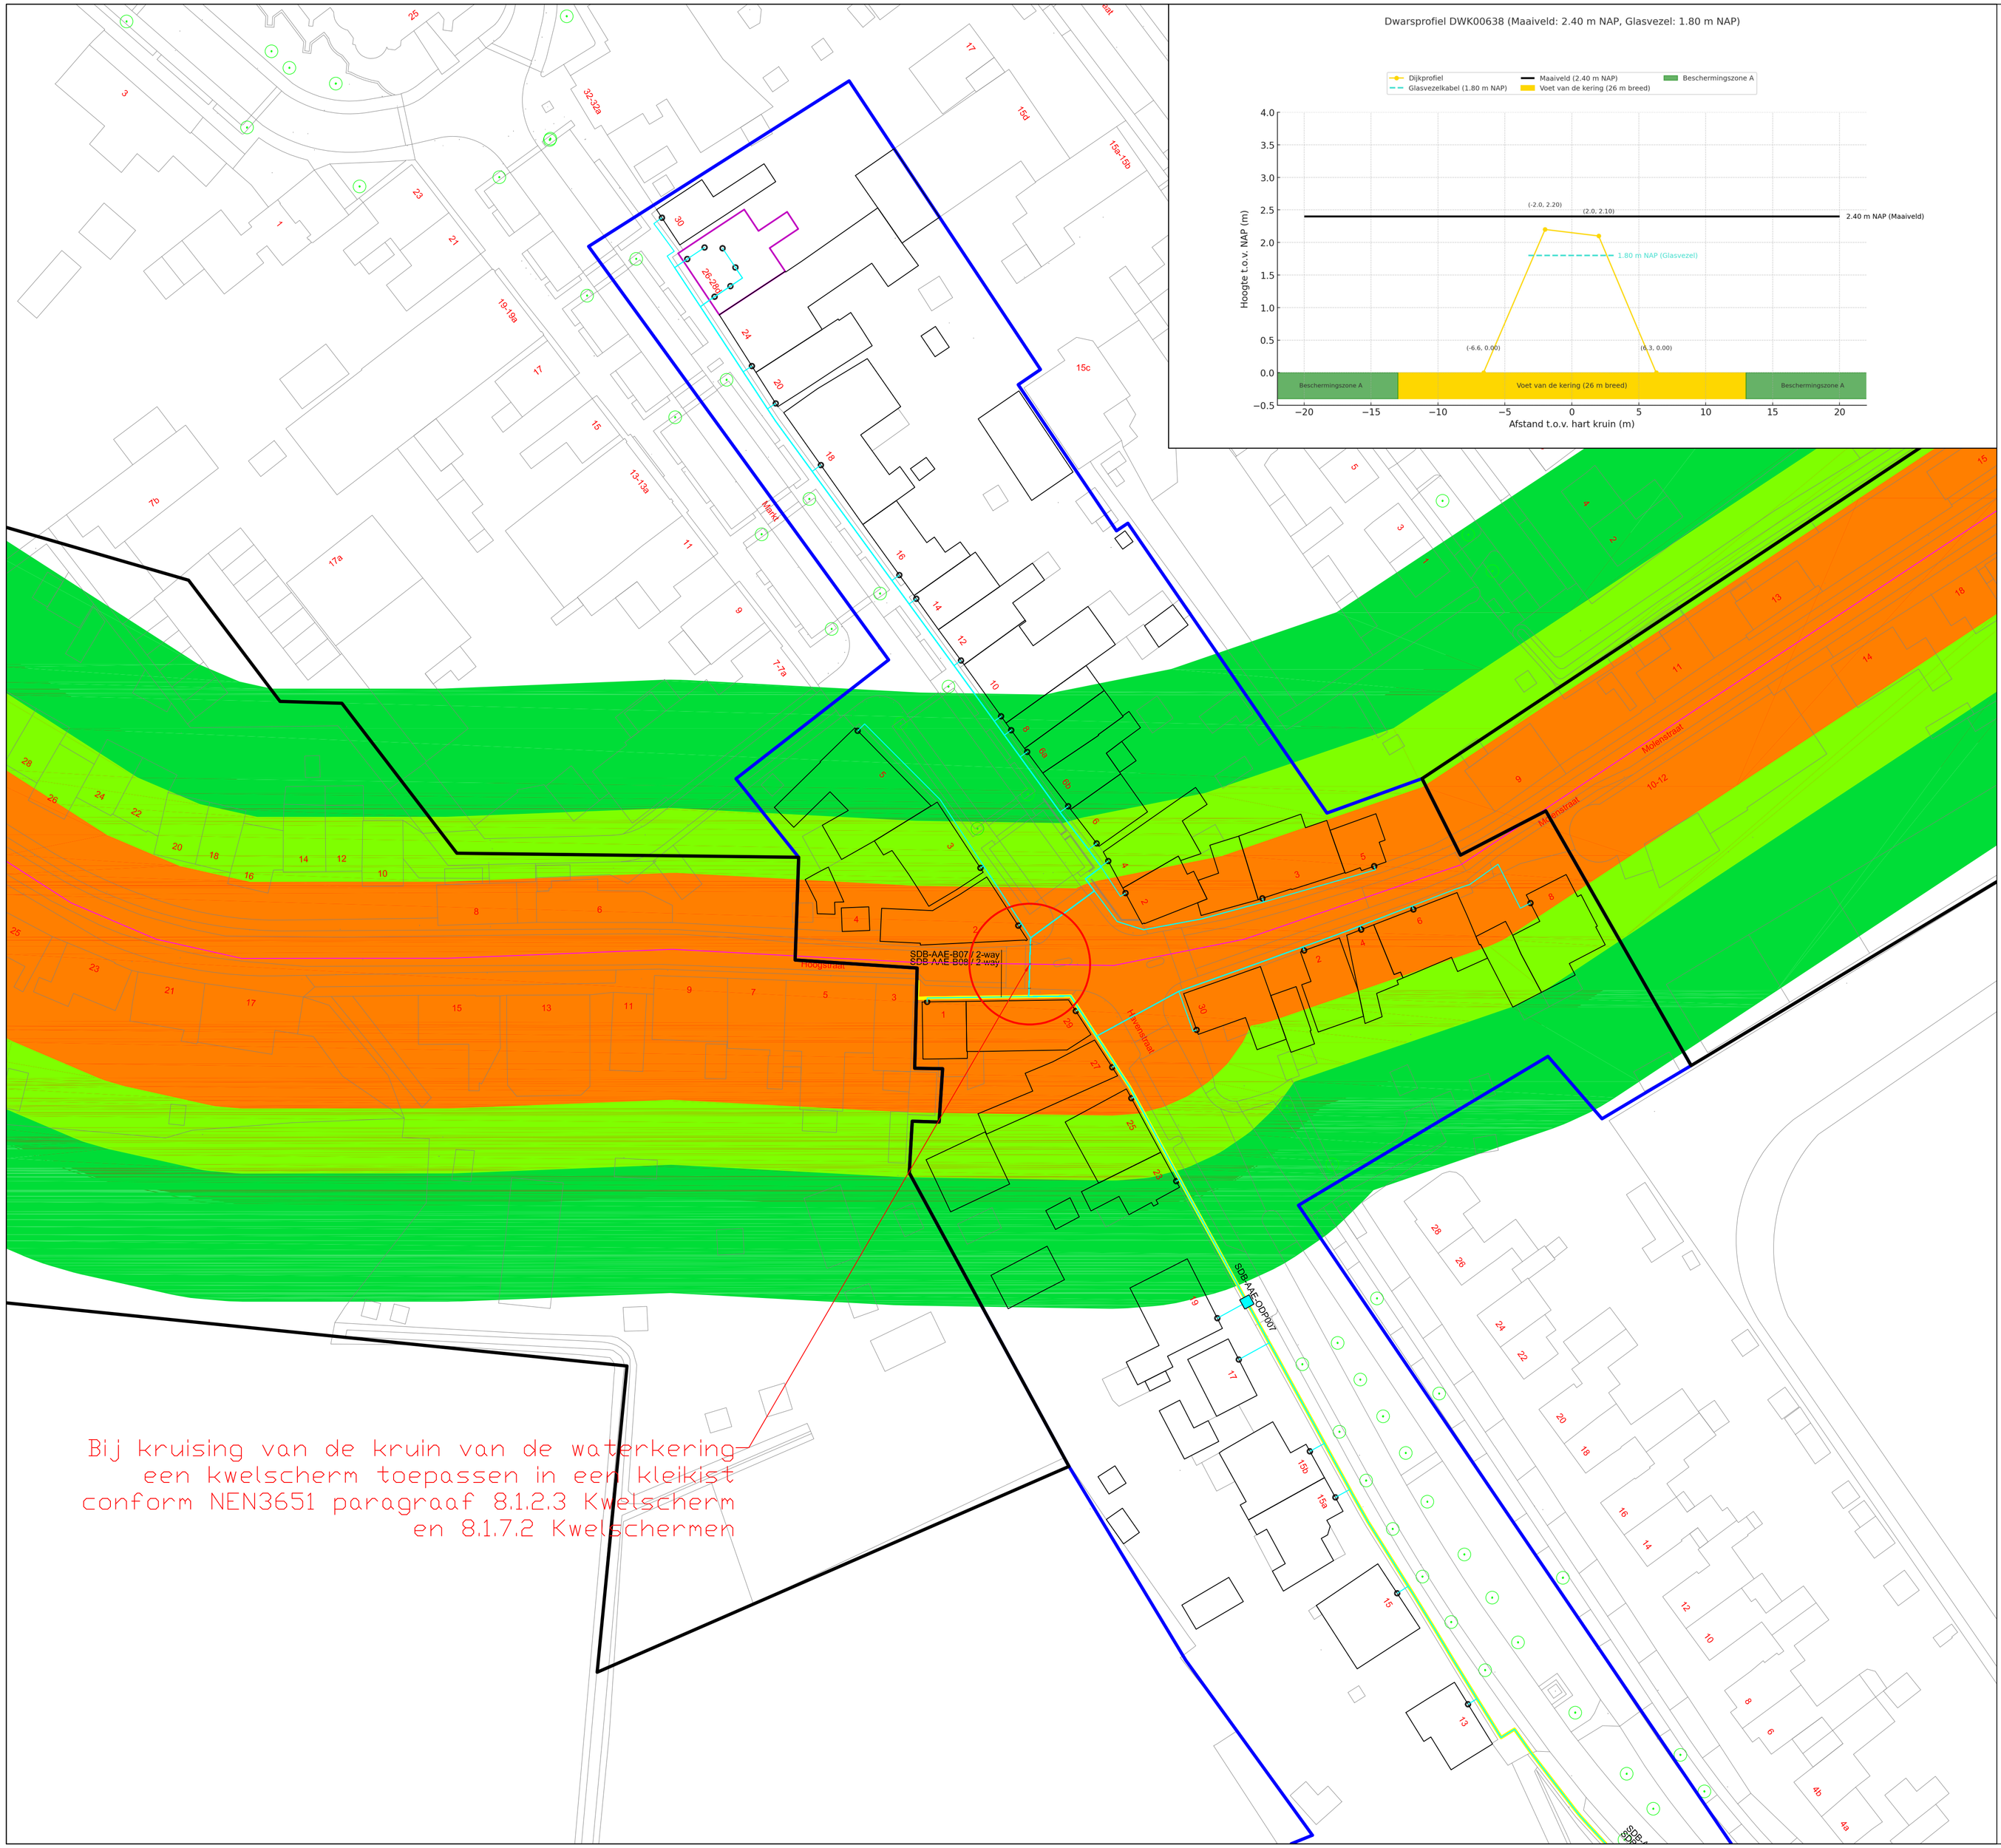

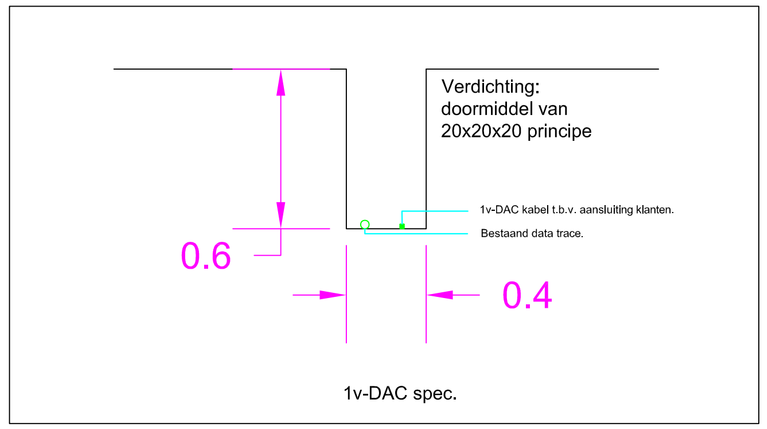

Legenda

- POP gebouw (CP/AP, AP)
- DP (Distributie Punt, Diepte ligging 0,6m)
- TB (Termination Box, Inpandige lasbox)
- MDP (Micro DP, Begraafbare lasbox)
- AM (Aftakking 7x14 / 6x14)
- SM (Splitsing 7x14 / 6x14)
- VM (Verbinding 7x14 / 6x14)
- EB (Einde Buis 7x14 / 6x14 / 2x14 / HDPE50)
- Persing / Gestuurde Boring
- Leggen Mantelbuis
- 7x14 / 6x14
- 2x14
- HDPE 50mm
- MDAC kabel (12v of 24v)
- DAC kabel
- MDIC kabel (Inpandig)
- KA (Klantaansluiting)
- Boom
- Contour POP Gebied
- Contour DP Gebied aangrenzend
- Contour DP Gebied actief
- Panden Woning
- Panden Duplex
- Panden Gebouw Voorzorgs Maatregelen
- Panden Hoogbouw
- Panden Hoogbouw Special
- Panden Overige
- Panden Overige
- Beschermingszone A
- Beschermingszone B
- Waterkering
- Waterstaatwerk

BLADINDELING

N

Deze tekening blijft eigendom van Spitters en mag zonder toestemming niet aan derden ter inzage gegeven worden.
De exacte plaats van de sleuf moet worden bepaald door het graven van proefsleuven.
Spitters is niet aansprakelijk voor eventuele schade aan de infra-structuur gemaakt door derden.

Versie:	Wijz.	Door	Omschrijving van de wijziging	Wijz. Datum	Datum gecontroleerd:		
1.0	1				Paraaf:		
	2						
	3						
	4				Getekend door: TH	Datum:	09-07-2025

circet Nederland
Van Dijkian 19 – 5581 WG Waalre
Postbus 99 – 5500 AD Veldhoven
T: 040-2568830 F: 040-2568831
I: www.circet.nl
E: info@circet.nl

Projectomschrijving:
Projectnaam: Ftth Moerdijk 10 dorpen
Deelgebied: SDB-AAE
Gemeente: Moerdijk
Overige: VERGUNNINGSTEKENING Waterschap

Formaat:	A1	Schaal:	1:500
Projectnr. Circet:	E2022027		
Projectnr. opdrachtgever:	B12551		
Type tekening:	VERGUNNING		
Tekeningnummer:	WV SDB-AAE-007-01		