1.3.10-B

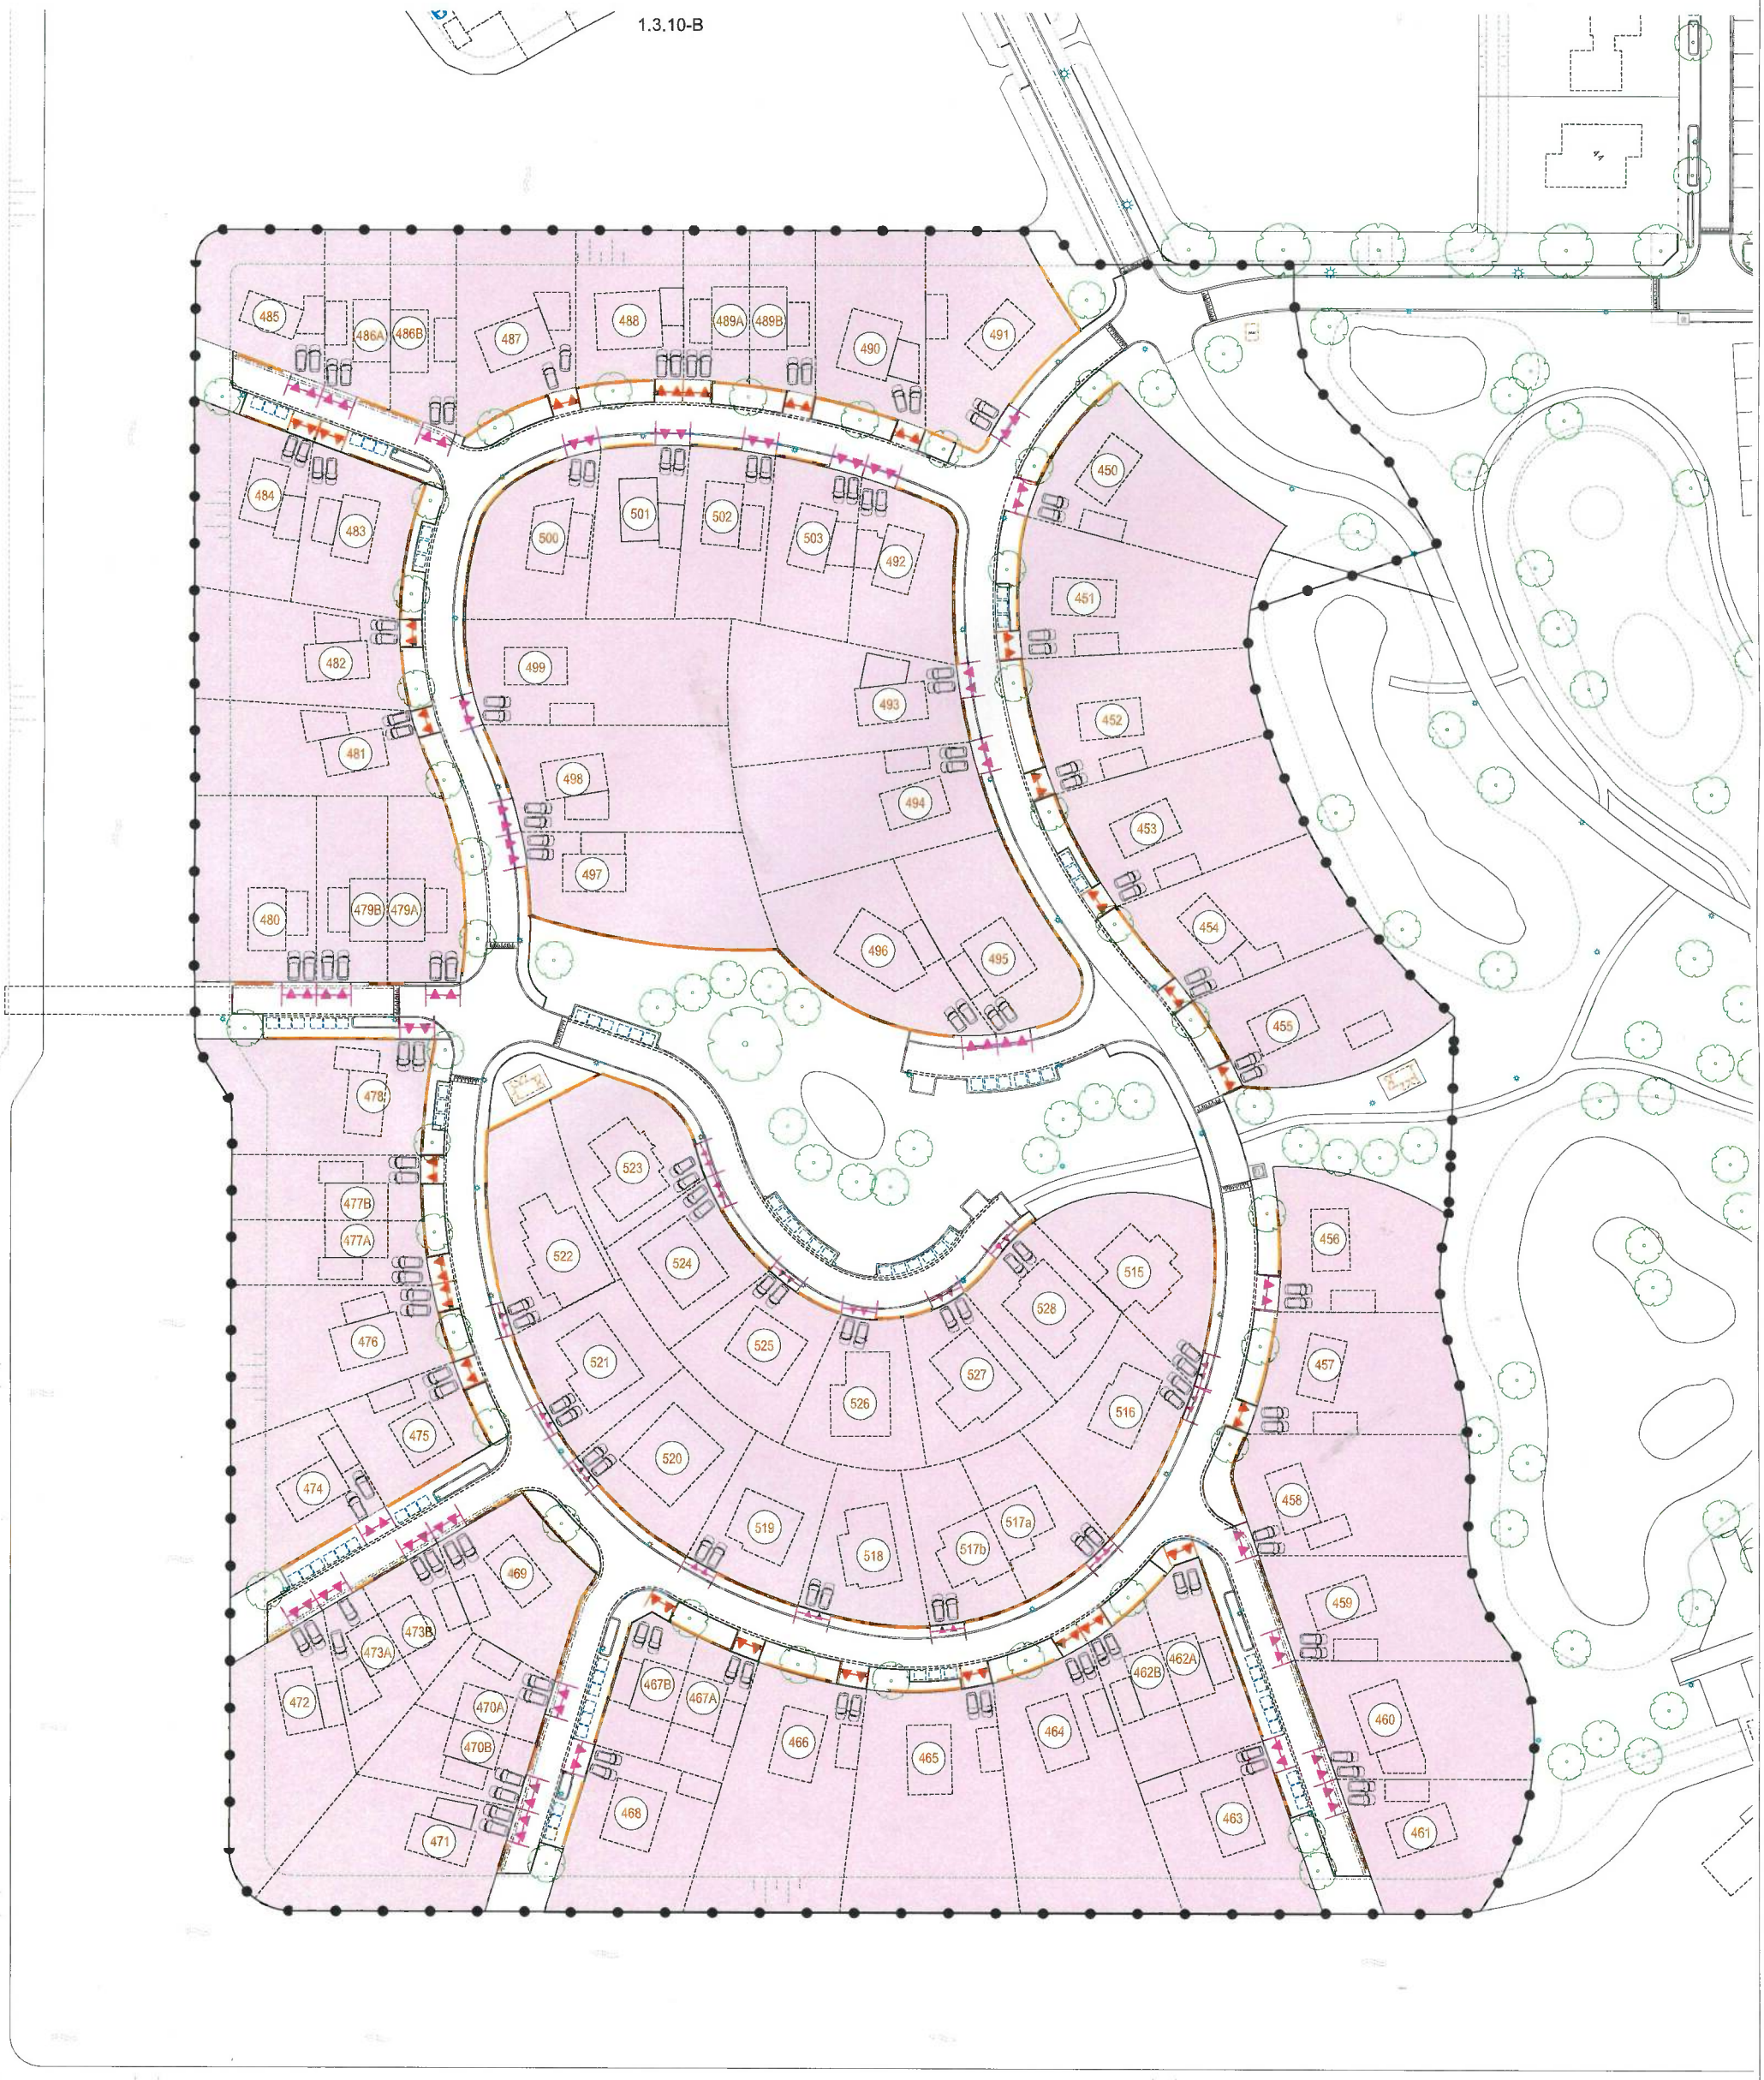

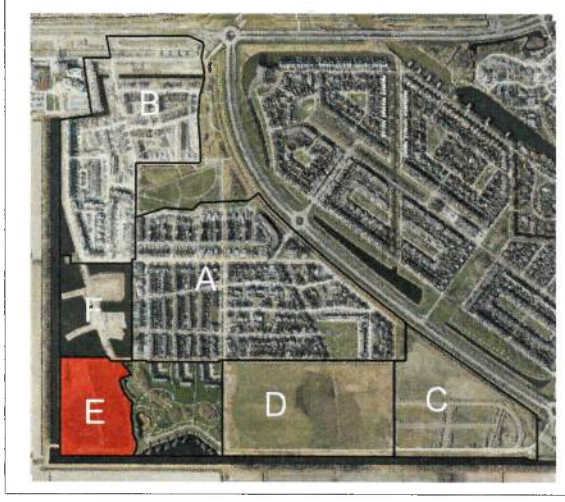

Legenda

- Plangrens inrittenkaart
- Dubbele inrit. Breedte 4,50 meter
- Dubbele inrit. Breedte 5,50 meter
- boom, parkeren, lichtmasten — Indicatieve inrichting openbare ruimte met plantvakken, bomen, lichtmasten, parkeren, containeropstelplaatsen e.d
- 466 — Kavelnummer
- Voorkeurslocatie telecomkast

0 10 20 30 40m

6/8/2025

Deze inrittenkaart behoort bij
Verordening Fysieke Leefomgeving 2021,
Artikel 2.3: Maken of veranderen van een uitweg.

Vastgesteld
Datum:
naam:
Handtekening:
Ellen de Jong

gemeente Lelystad

Inrittenkaart
De Elzen
Deelgebied 1, Deelplan 3
Warande

Gemeente Lelystad
Postbus 91
8200 AB Lelystad

T: 14 0320
www.lelystad.nl
gemeente@lelystad.nl

Dat. 23-04-24 Get. rsluiter
Gew. 11-07-25 Get. rsluiter
Gew. – Get. –

Gez. Gek. Schaal: 1:500
Plot d.d. 11-7-2025
Archiefnr. 34-5.1.2-5-9197

Blad 1 van 1 bladen