


 

VERKLARING

- verkeersbord met nummer volgens RVV 1990, exacte plaats nader te bepalen conform plaatsingsvoorschriften (gevoel mogelijk van lichtstralen plaatsen)
- lichtmast paaltop, bestaand/nieuw (roze driehoek) te verwijderen
lichtmast enkele uithouder, bestaand/nieuw te verwijderen
lichtmast dubbele uithouder, bestaand/nieuw te verwijderen
lichtmast dubbele uithouder hoogslag, bestaand/nieuw te verwijderen
wandarmatuur, bestaand/nieuw te verwijderen
overspanning, bestaand/nieuw te verwijderen
grondspot, bestaand/nieuw te verwijderen

Lichtpunthoogte (Lph):
A: Lph 4 meter
B: Lph 6 meter
C: Lph 8 meter
D: Lph 10 meter
E: Lph 12 meter
F: Lph 15 meter

maximale plaat op 0,5 m actieve voorzijde band, bij parkenwijken zoveel mogelijk plaatsen op scheiding
bij plaatsing van lichtpunten dient, indien van toepassing, rekening gehouden te worden met eventuele
aanwezig bomenplanting en overlast naar naambanden

in dit IP is verwerkt lichtplan nr.: 12-DVL-24021


EWO D2 handarmatuur type Flat125mm 1.9w 206lm 3000k RVS-glas PMA afmetingen 125mm x 45mm (17 stuks op 1 driver)
Onderlinge afstand 5m, montagehoogte 1 tot 1,25m

EWO FA1 Mastarmatuur FA710 13.8w 1415lm 3000k Corten Sensor ready met optiek AS08 + mast = montagepakket (2 stuks)
EWO FA2 Mastarmatuur FA710 16.3w 1833lm 3000k Corten Sensor ready met optiek AS08 + mast = montagepakket (1 stuks)
EWO FA+ Mastarmatuur FA710 8.8w 934lm 3000k Corten Sensor ready, dubbele driver,
optieken AS08 180d + AP07 480d + mast = montagepakket (3 stuks)

Zie offerte 500504012 d.d. 27-05-2024 LichtNL

Voedingspunt aanleggen in elektrisch op de wal, nabij of tegen de boordlijn bij Steden (aansluiting LLS94 of CAM module)
en ruimte voor externe driver voor de D2 armaturen. Afstand aanbrengen 1 dm.



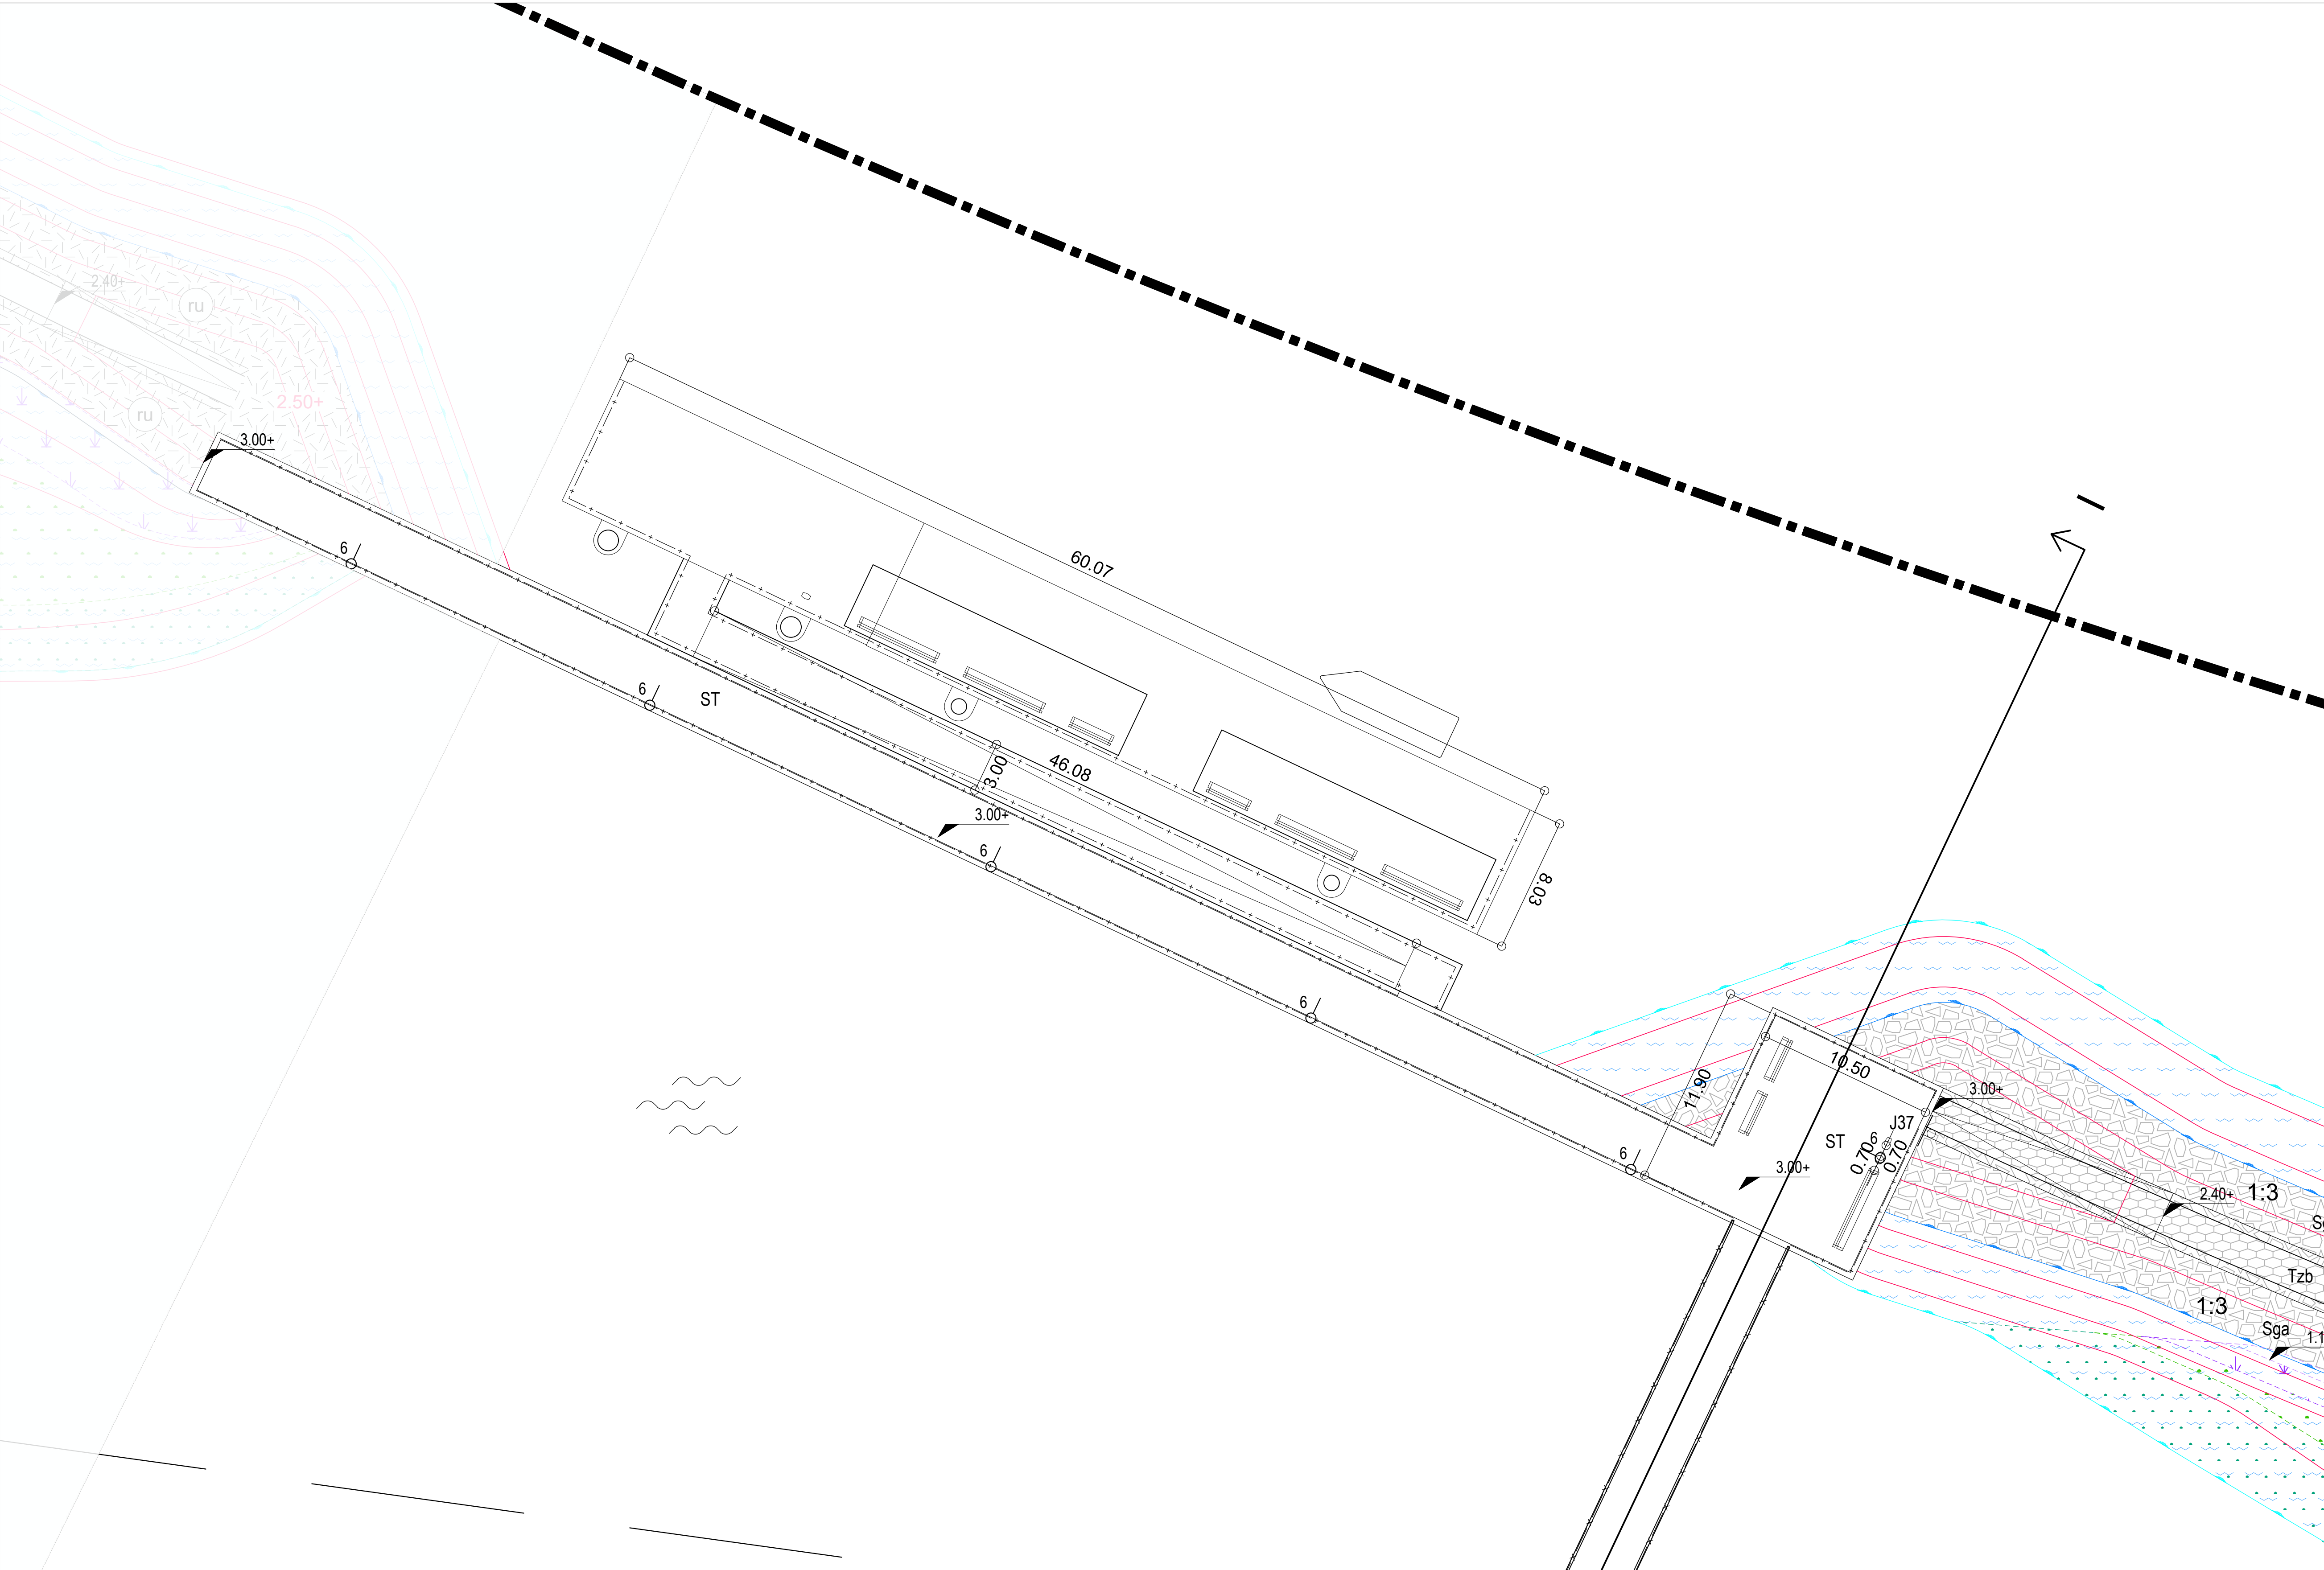


Haventje met ponton


Schaal 1:200

VERKLARING

- ST Tzo Stabilizer halfverharding, IJssel mix taludblokken, zwart beton, tussenruimte met zwart split opvullen
- Tpa stortenstenen Grau Acke
- lichtmaas met hoogte in m, EWO FA770 corfenstaal, ammalu type in overleg met stadsbeheer
- centrumbank, 2.7m, kleur Antracietgrijs
- afvalbak "Rotterdam", 50 liter, kleur Antracietgrijs
- hekwerk, onbehandeld staal, zie detail fase 1c
- hekwerk brug, type en kleur nader te bepalen
- bestaande situatie
- bestaande situatie welke vervalt
- nieuw aan te leggen situatie
- materiaalgrens
- hoogtelijn nieuw
- hellingbaan
- stortstenen
- water
- waterlijn bij hoogwater, 1.30+
- waterlijn bij laagwater, 0.33-
- gelykzone
- stalen kistdam
- ponton met banken en abri
- radarbereik
- gewerst aanteggeel t.o.v. N.A.P.
- maatvoering in meters
- fase 2 nader te bepalen
- locatie doorsnede
- projectgrens
- moeras en oevervegetatie
- ruige netvegetatie, 1.13+ tot 1.35+
- netvegetatie, 0.08+ tot 1.13+
- moerasvegetatie biozontype, 0.35+ tot 0.68+
- intergetijde pioniers, 0.15+ tot 0.35+

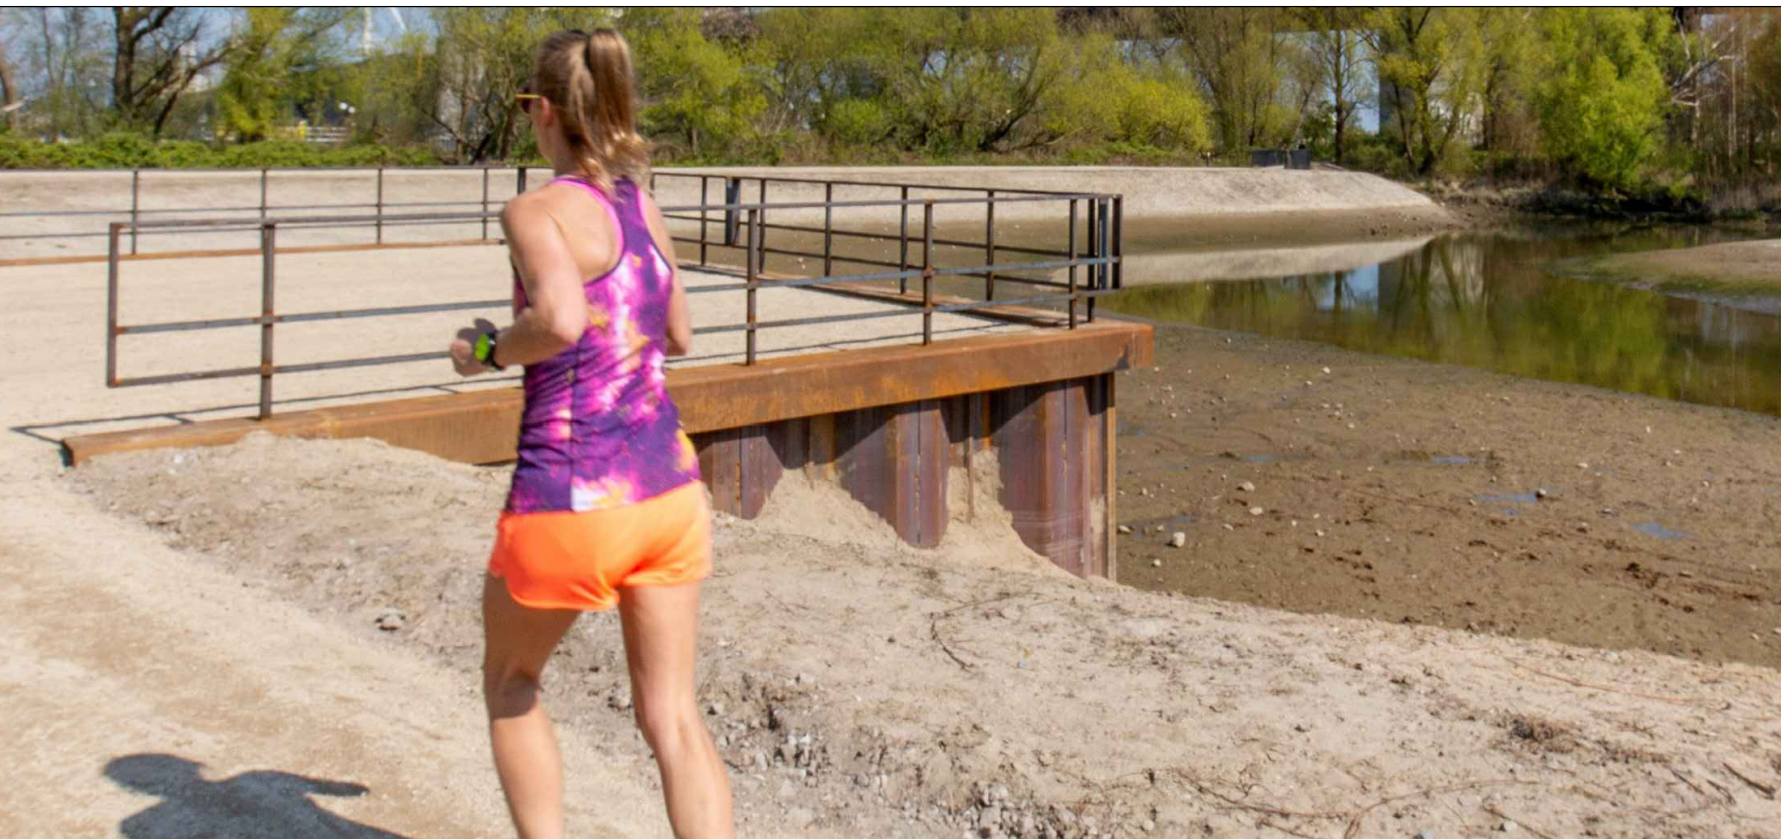

Kistdam Eiland van Brieneoord, bron foto: Arnoud Verheij

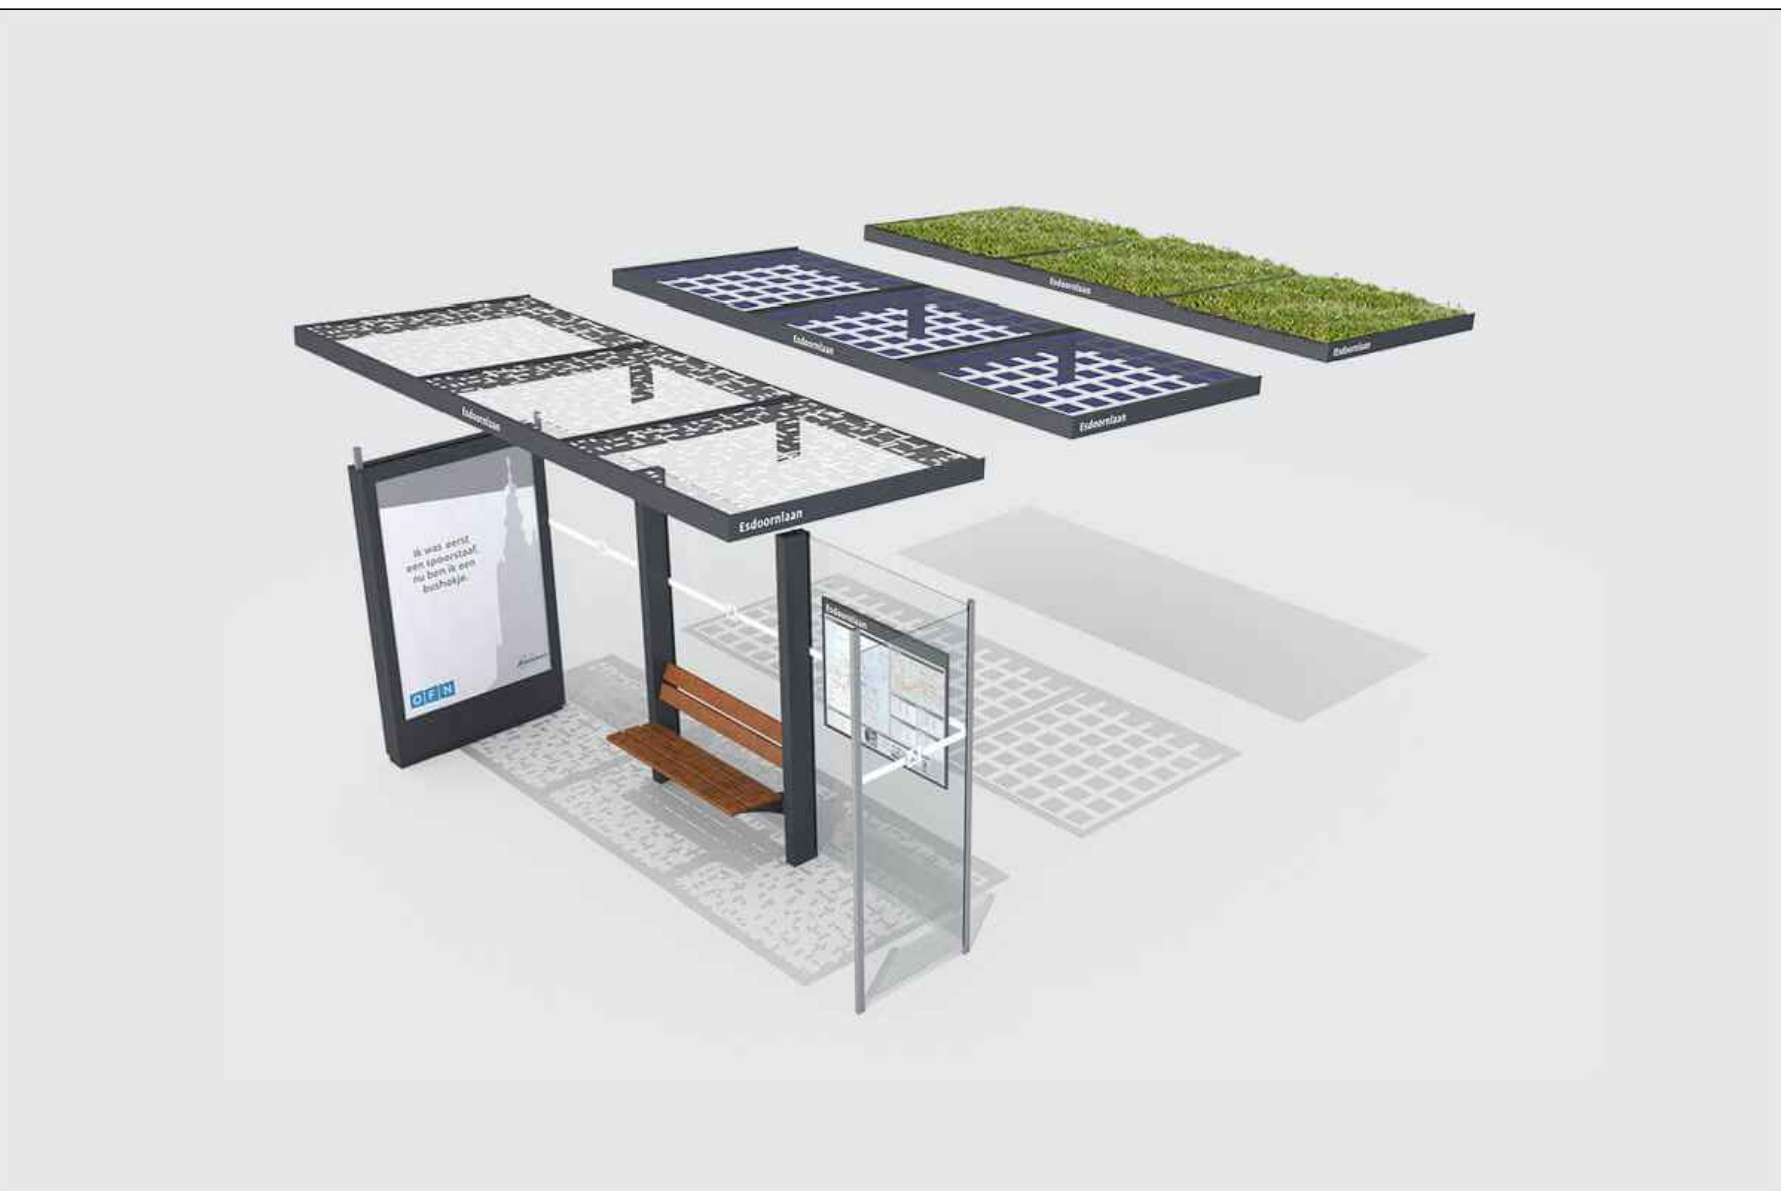

Abri, max 2.60m hoog, bron afbeelding: FromAtoB public design

FA770
FA770-W
FA1070

Public space
Roads and traffic
Pedestrian path
Accent lighting

OB 703
Anthracte

ewo
colours


Configurator

IP66 RoHS IK08


A-Series
1-6 lighting units

T-Series
2-6 lighting units

Lichtmasten, cortenstaal, bron afbeelding: EWO Lighting

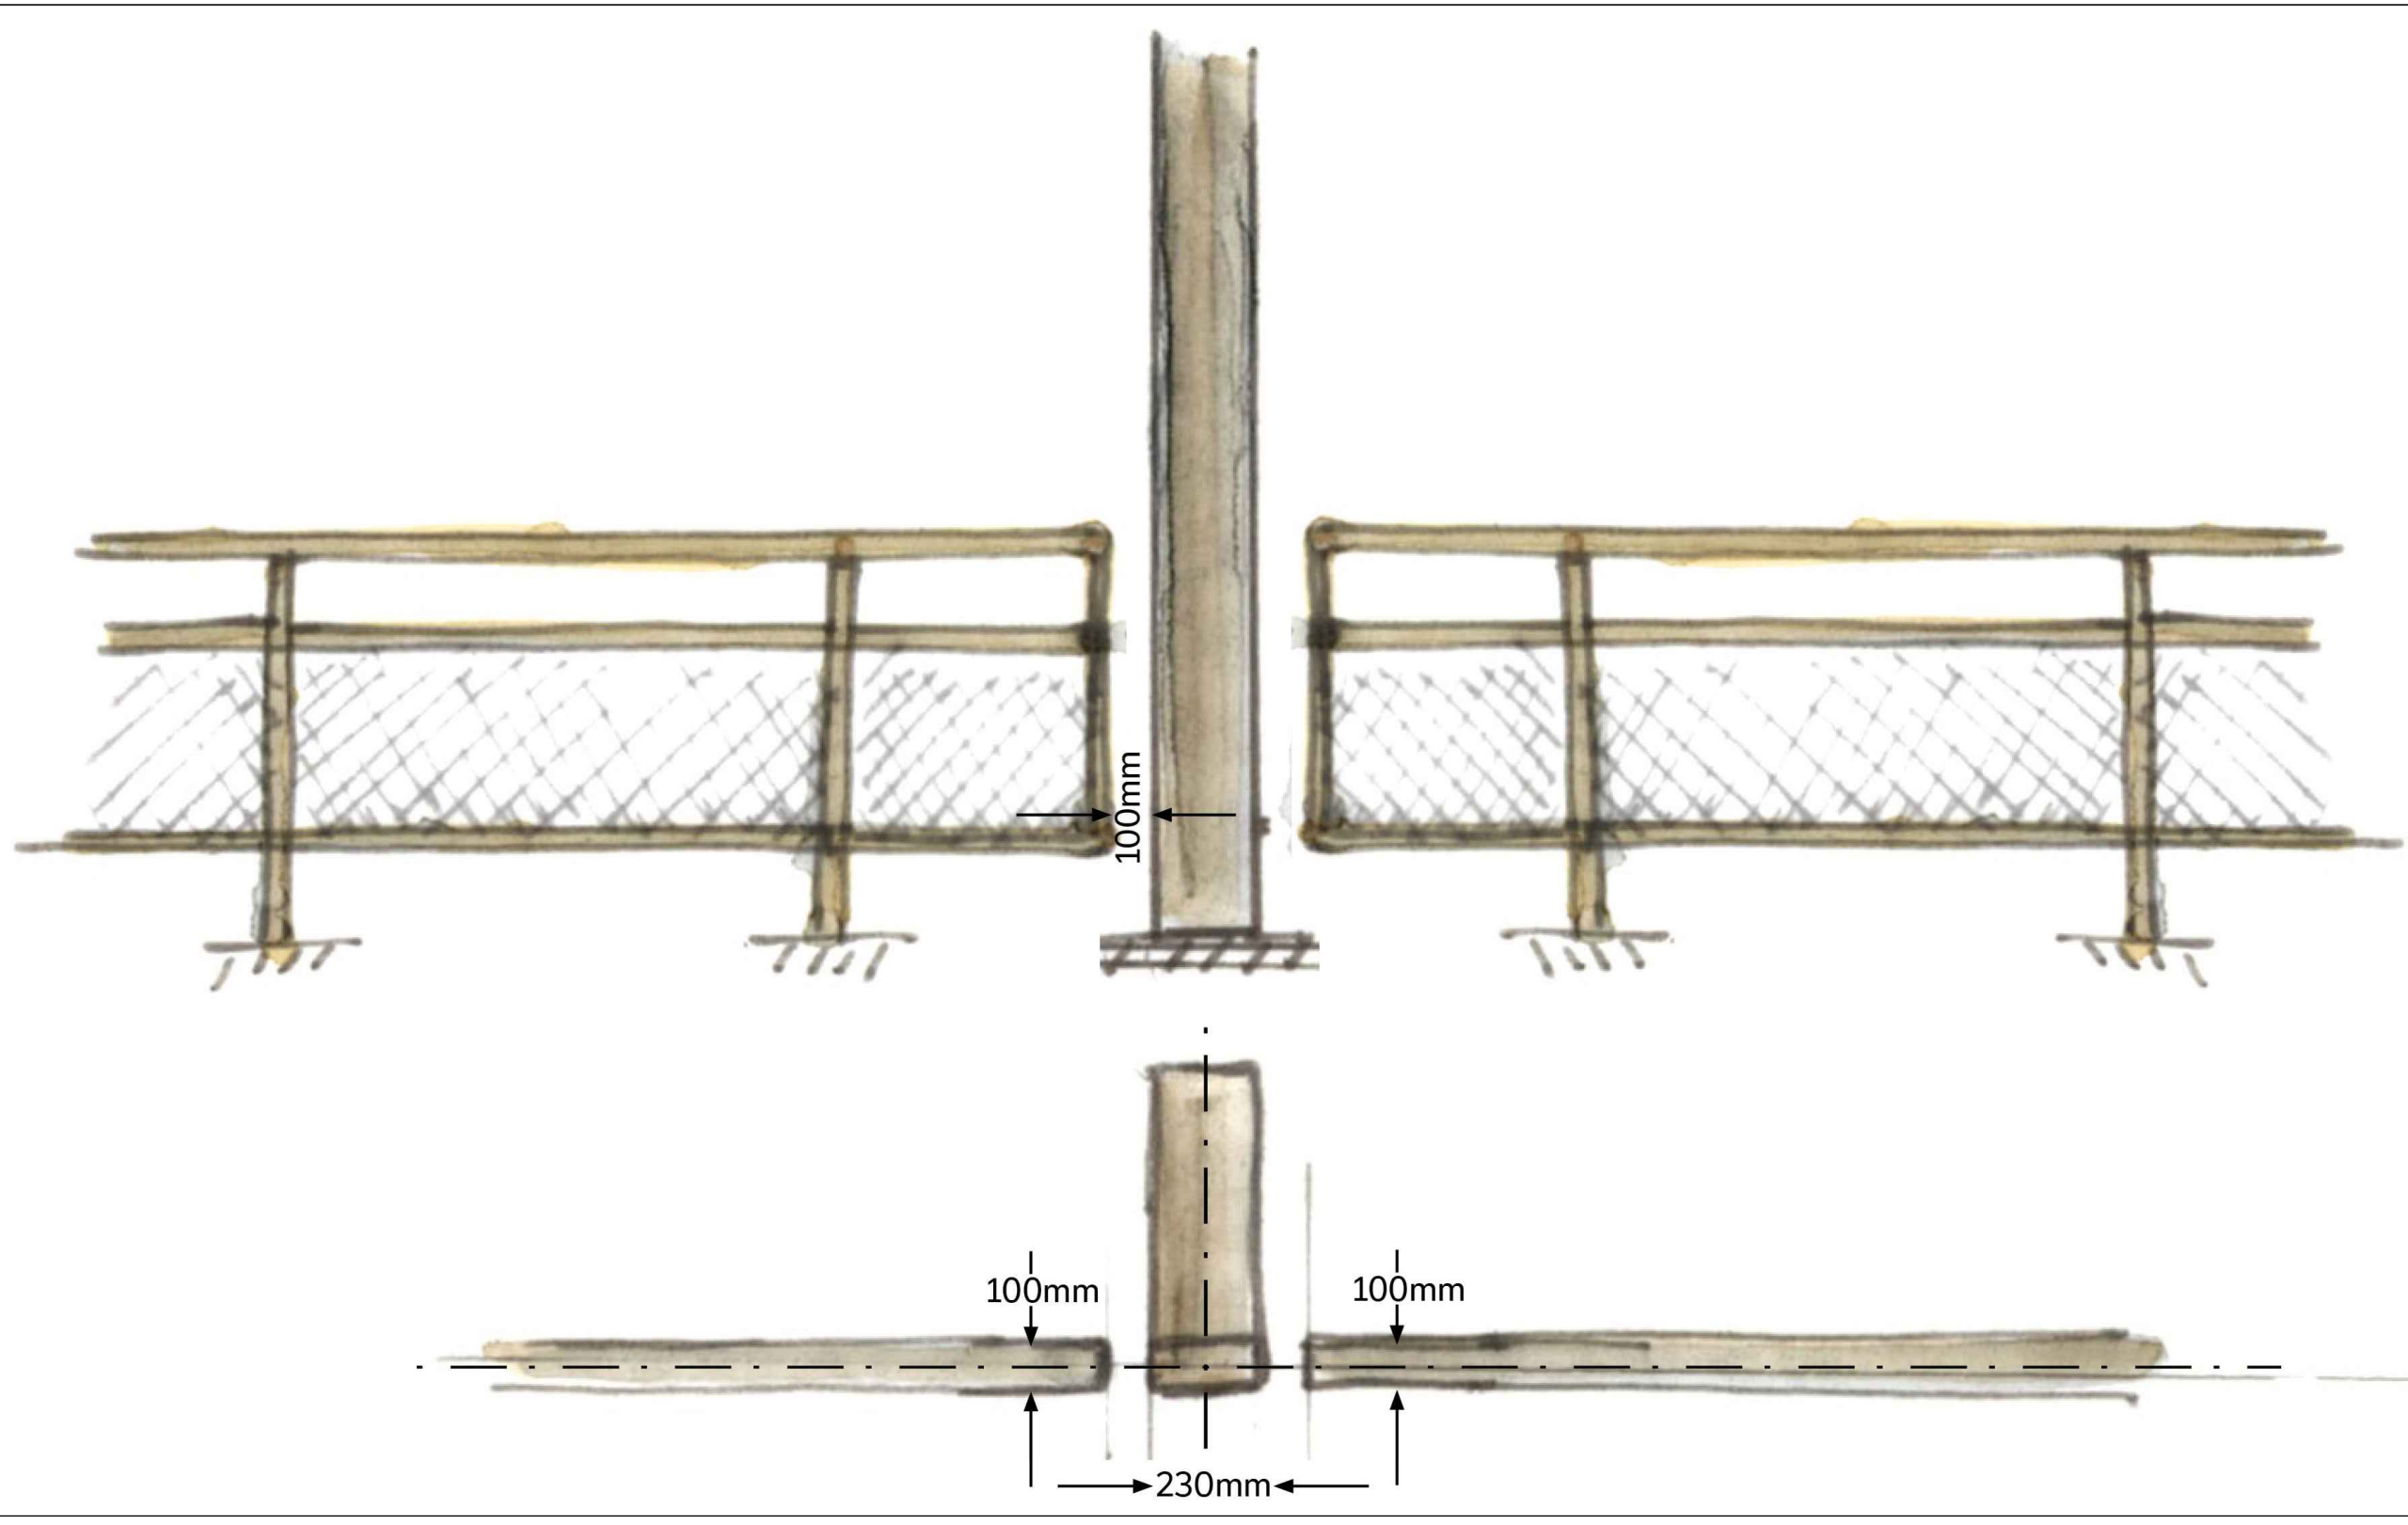

Lichtmasten tussen hekwerk

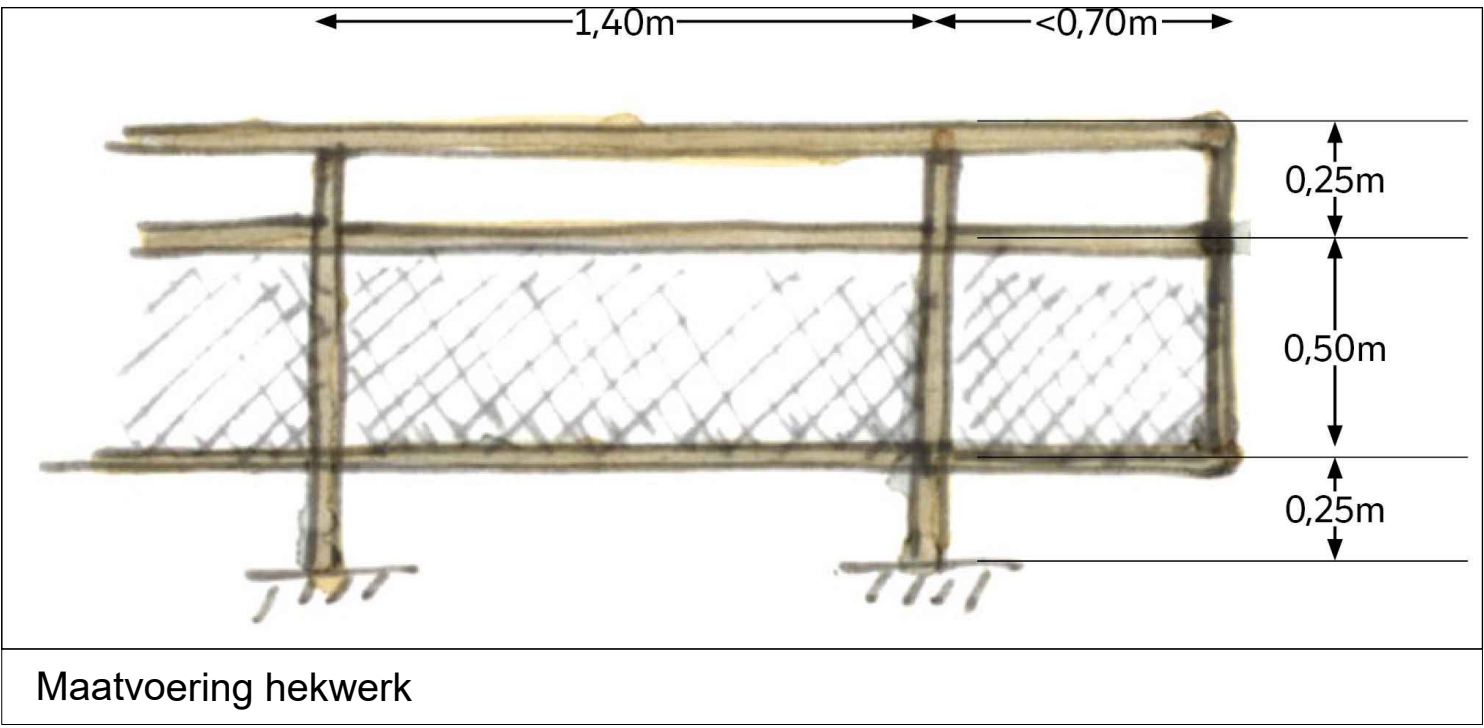

Maatvoering hekwerk

Akkoord Team Openbare Ruimte - voorzitter:		18-04-2024	11-07-2024	DUZ
Akkoord Stadsontwikkeling - projectmanager:		11-04-2024	30-05-2024	DUZ
Akkoord Stadsbeheer - manager openbare werken gebied:		24-05-2024	09-04-2024	VLIZ-2
Vastgesteld Stadsontwikkeling - gebiedsaccountmanager:		17-06-2024	15-08-2023	VLIZ
			Datum	Versie

