
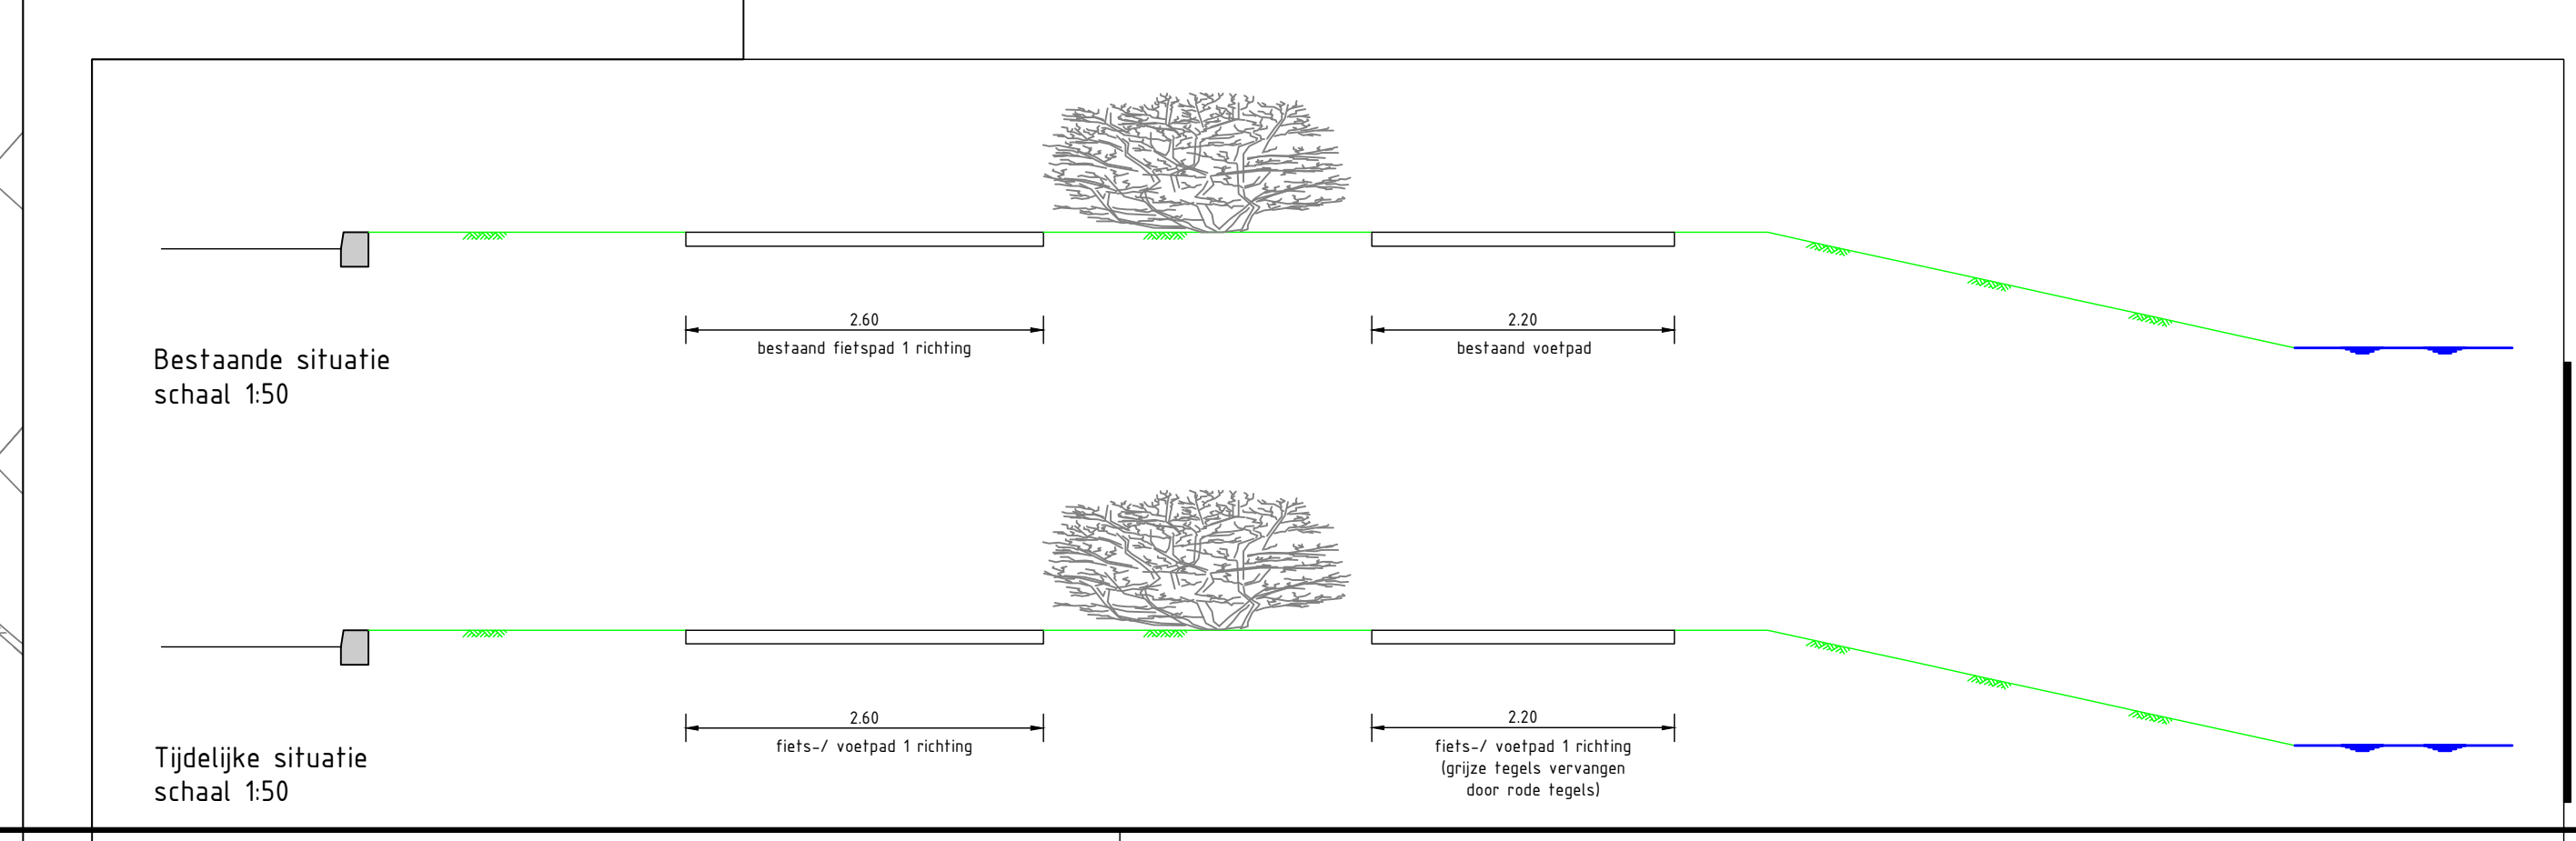
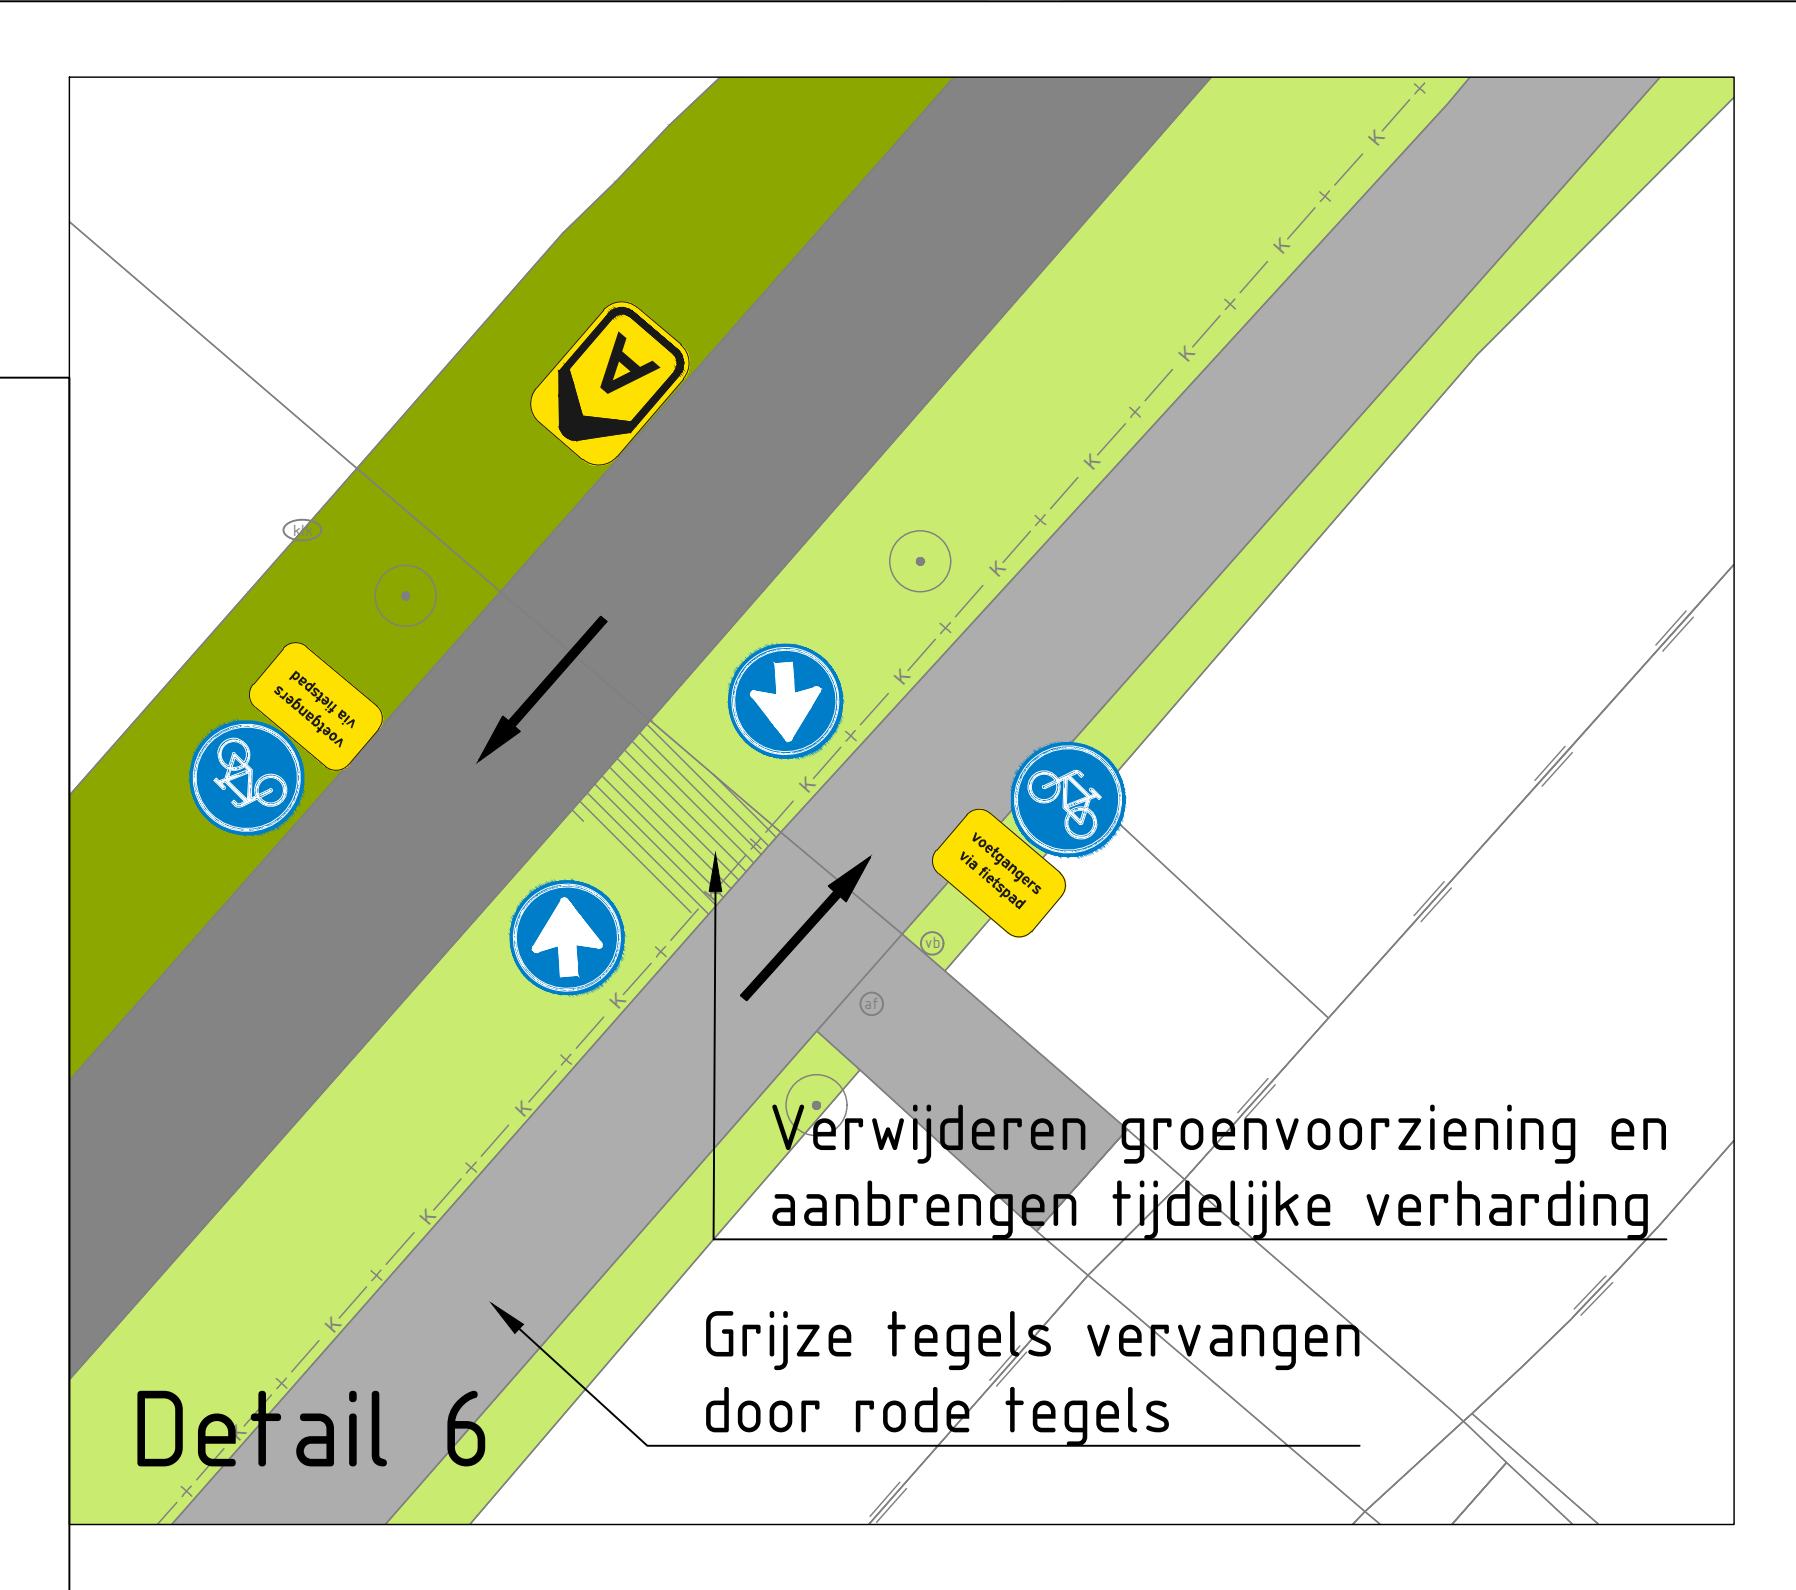
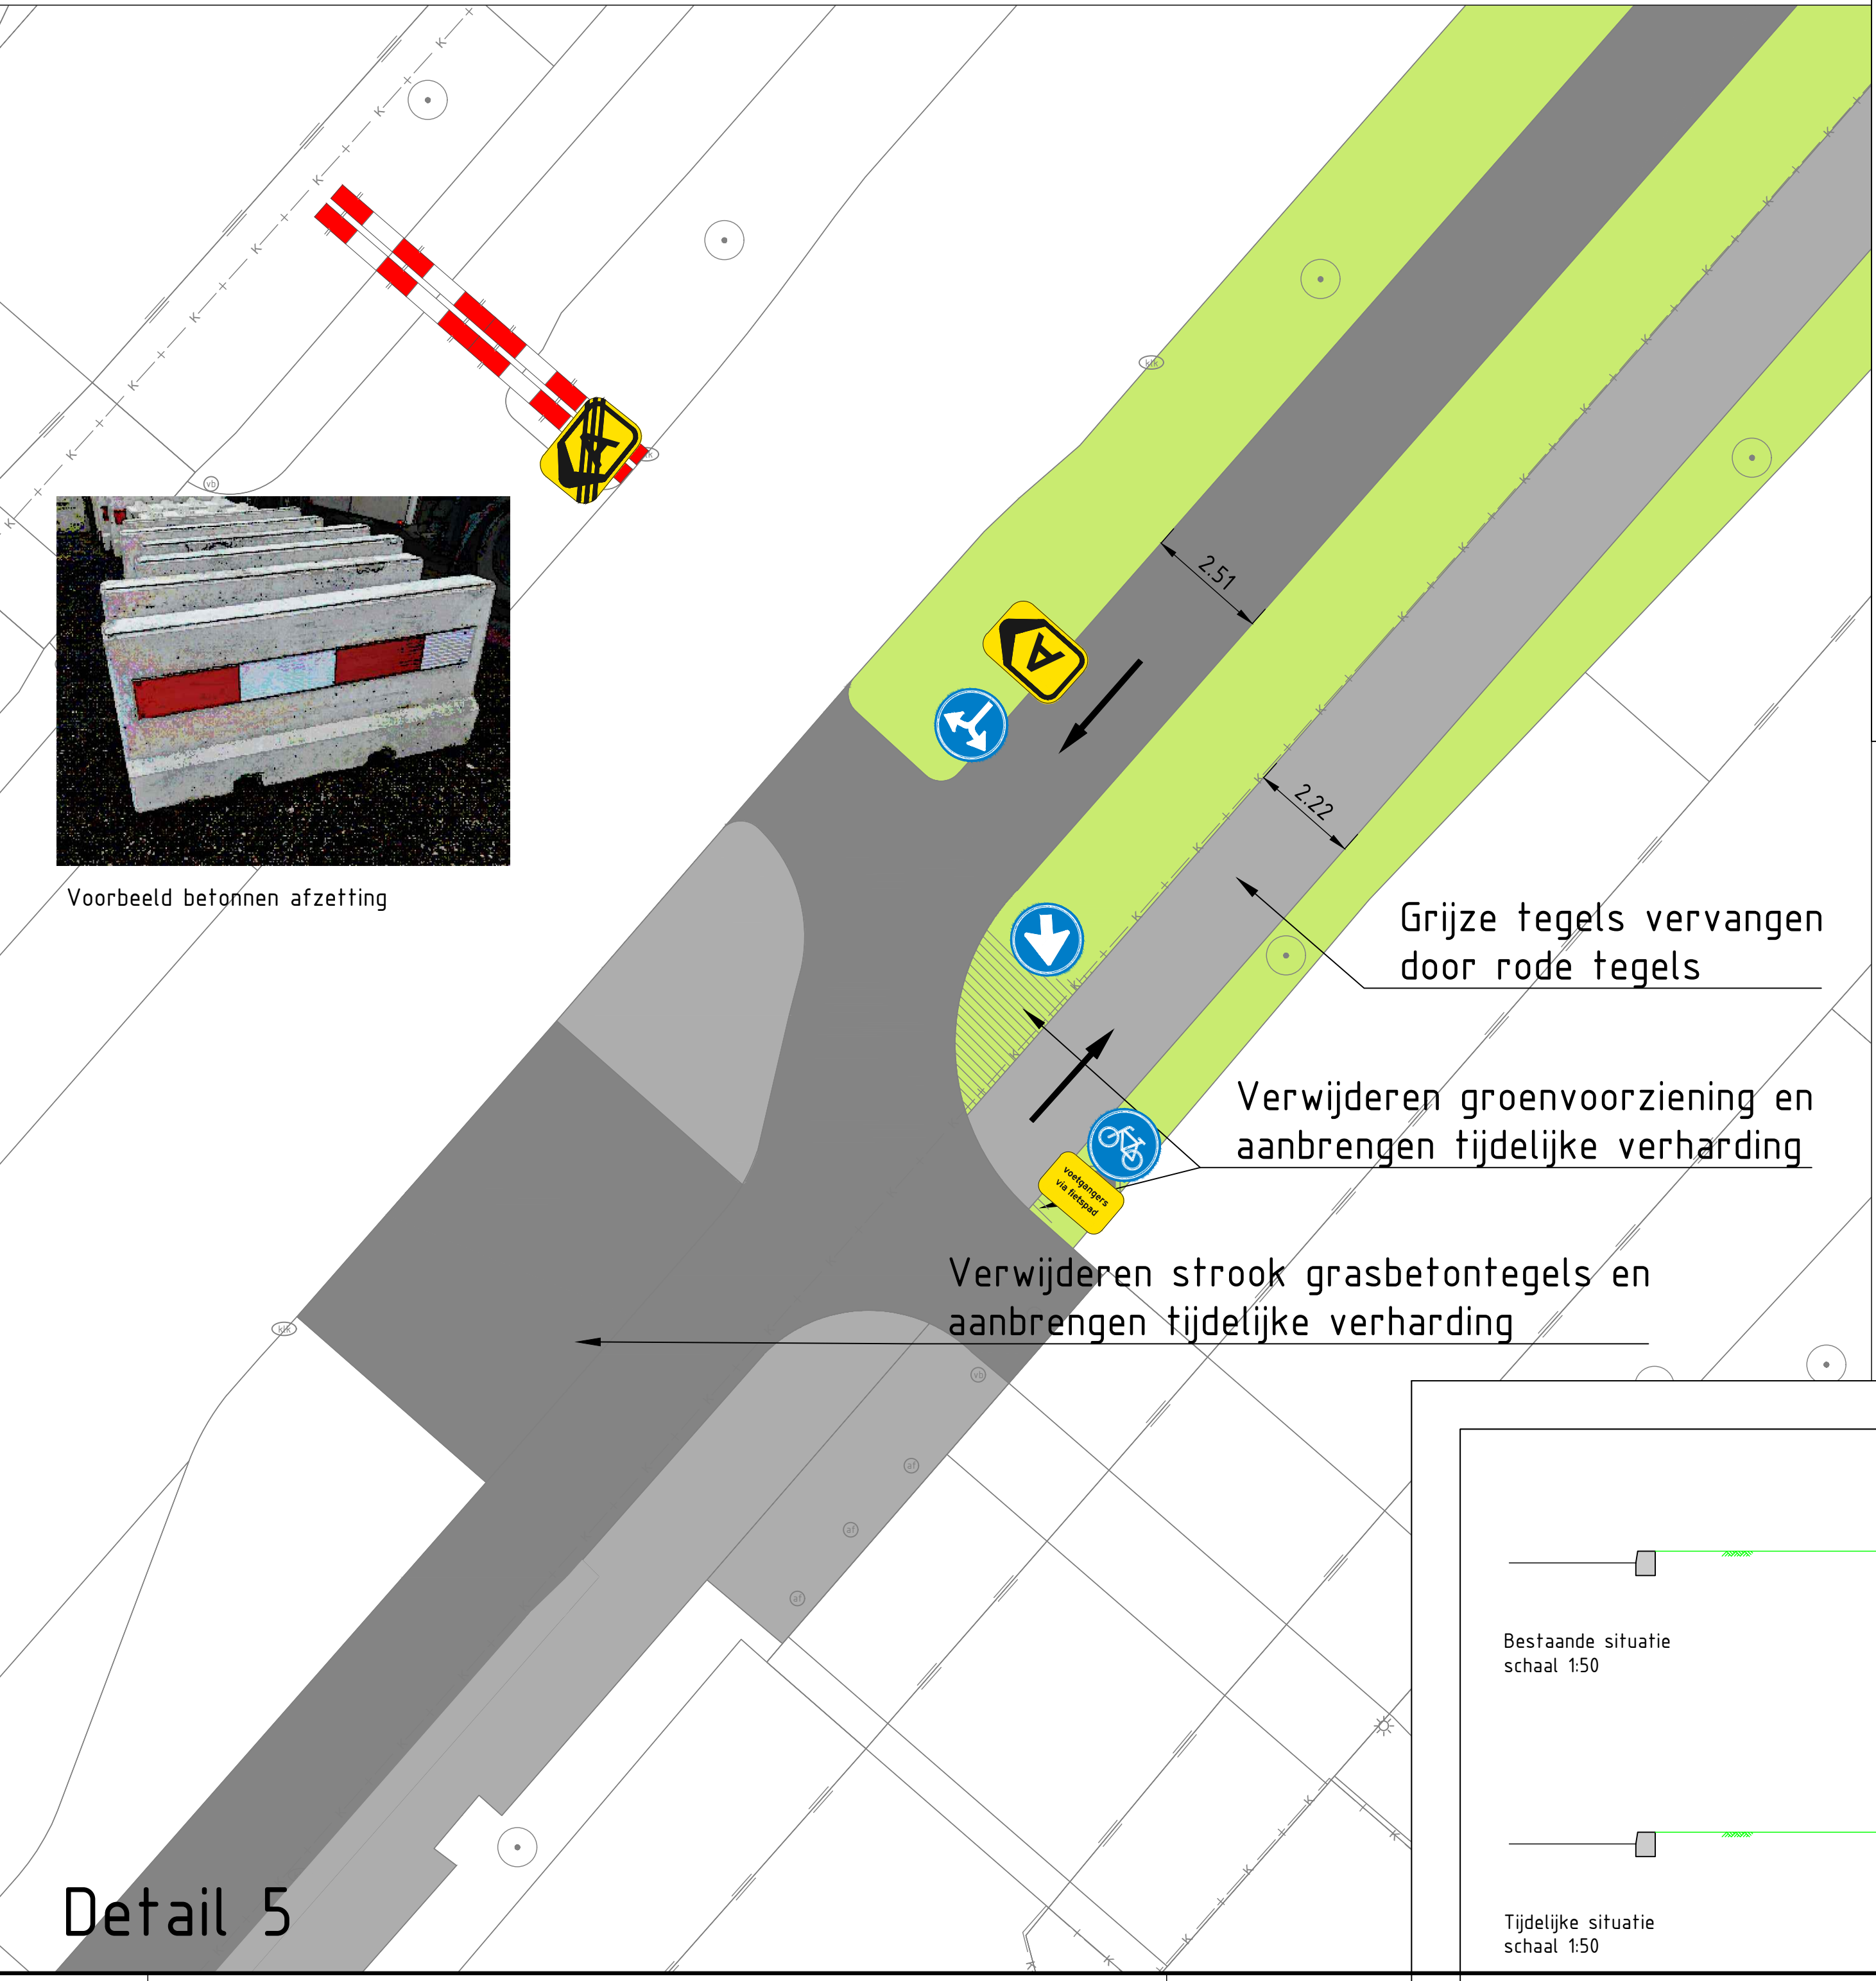
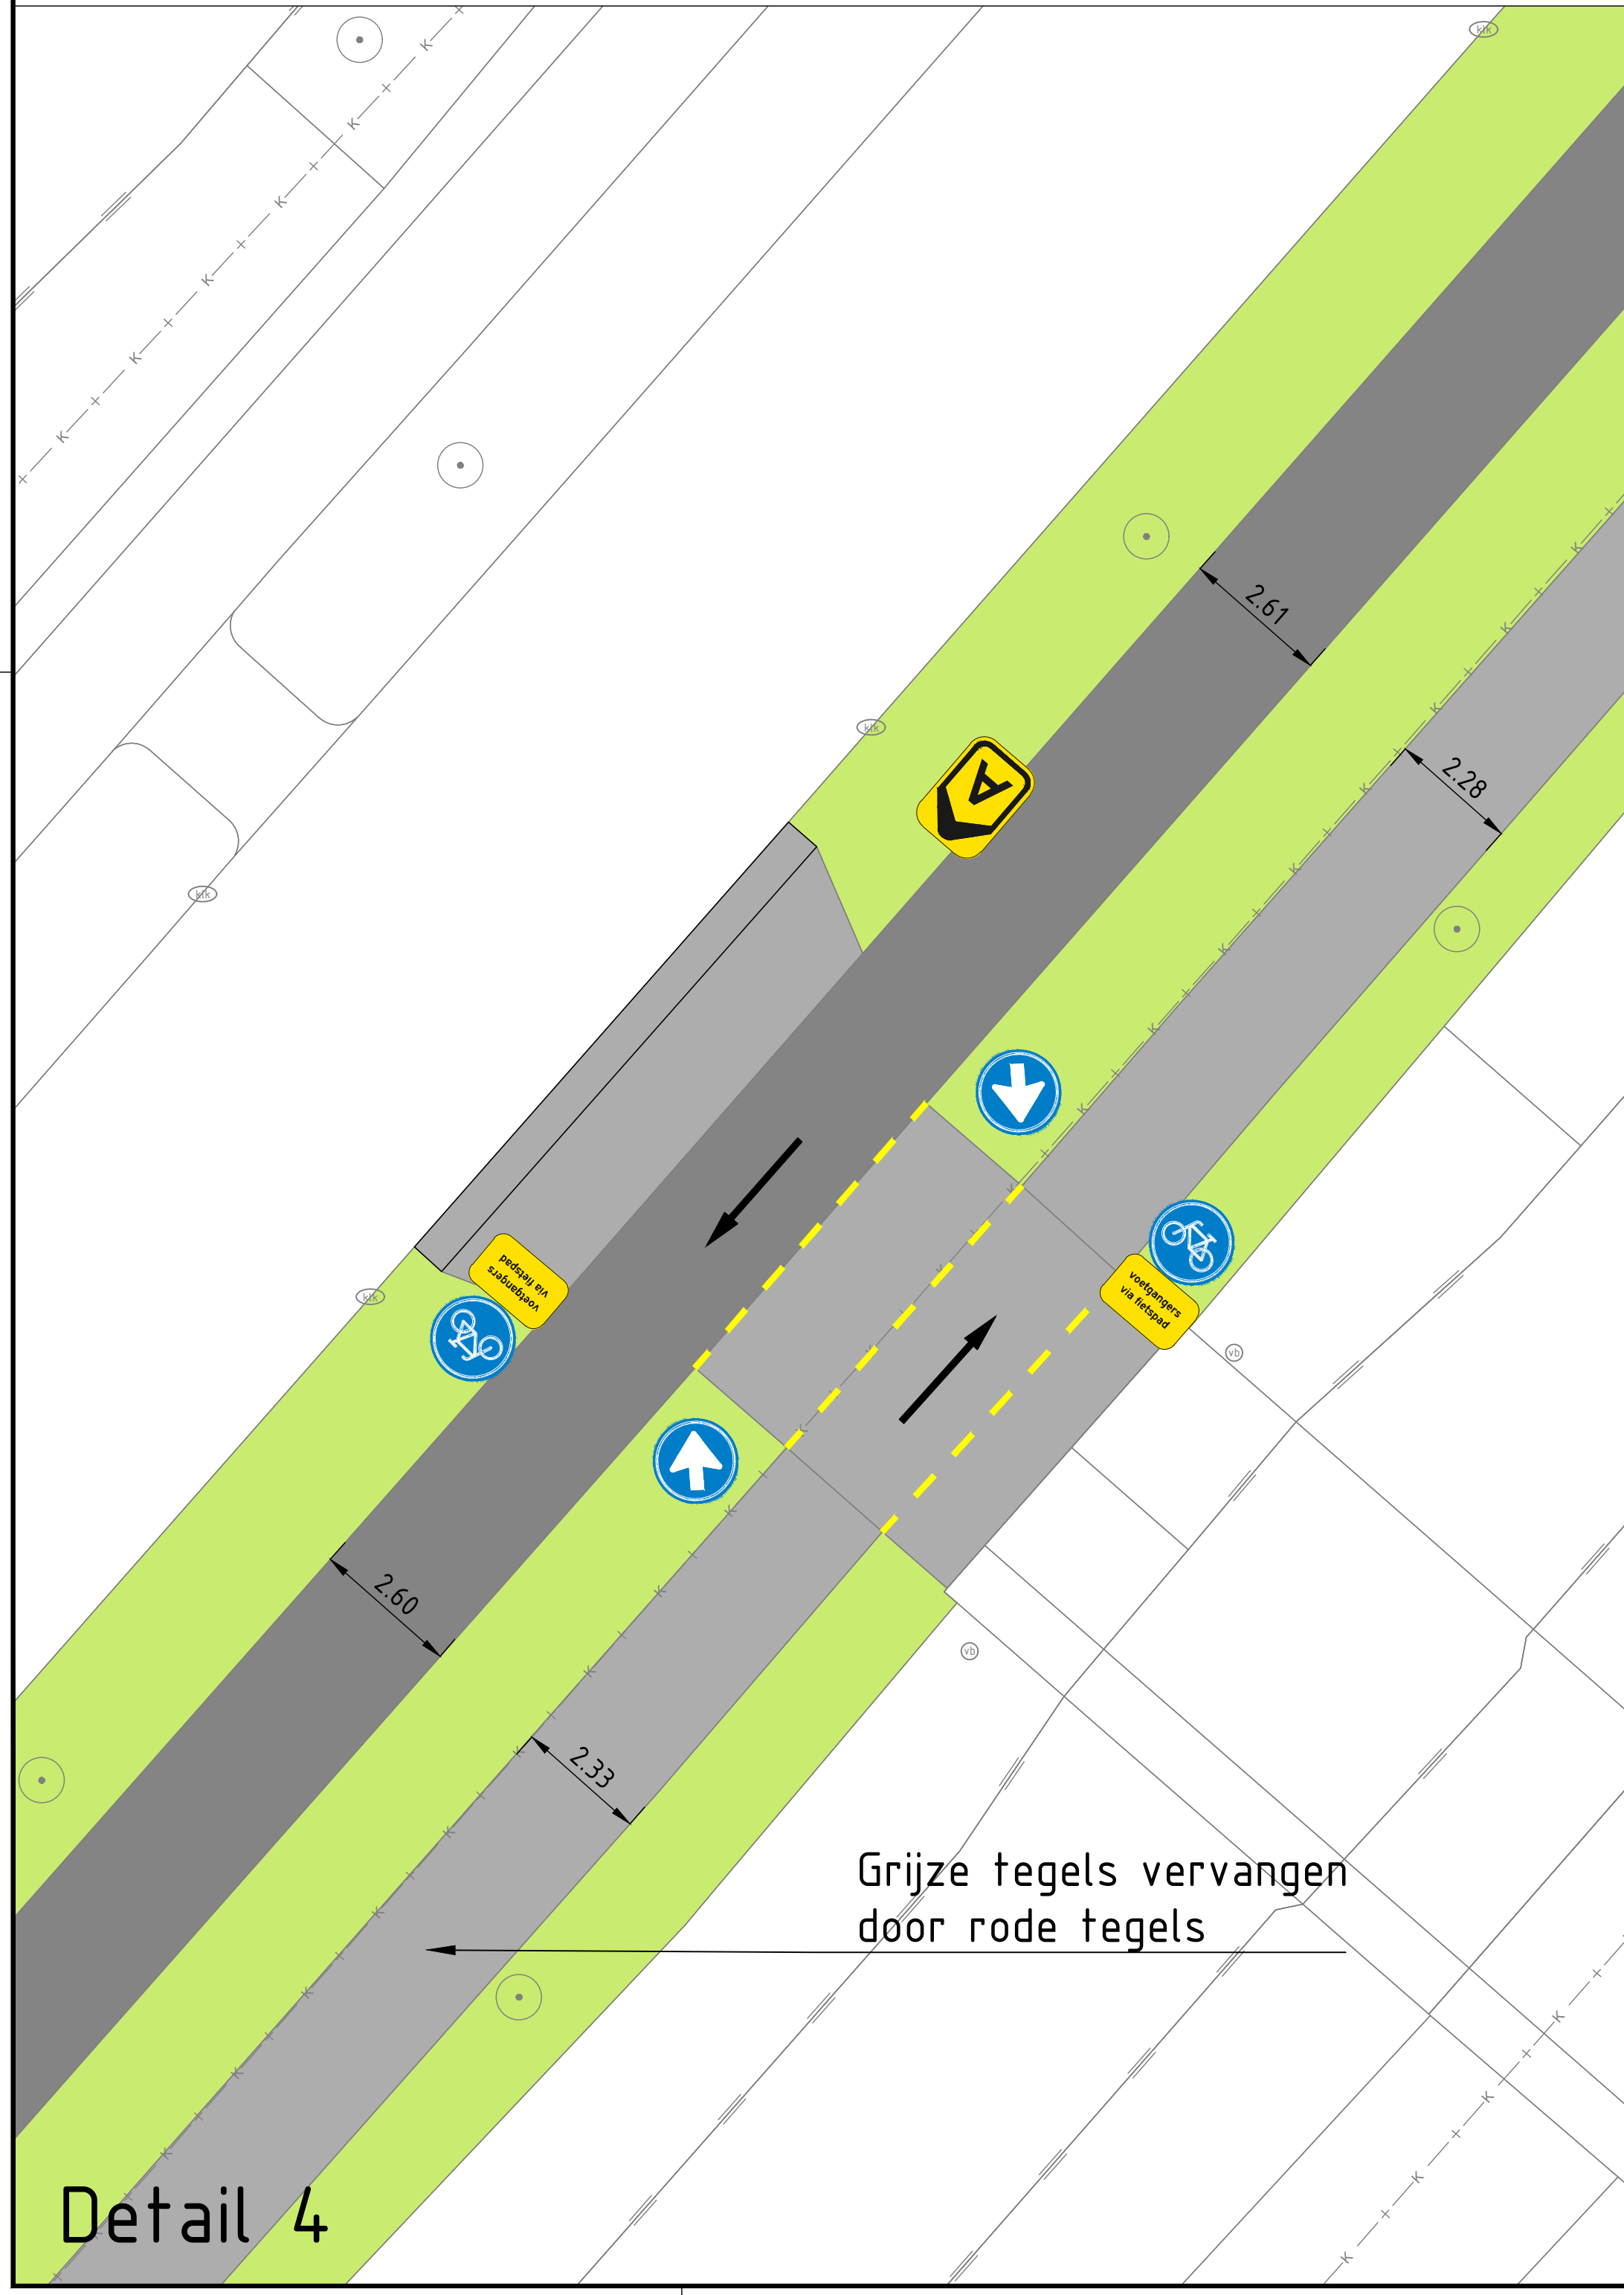
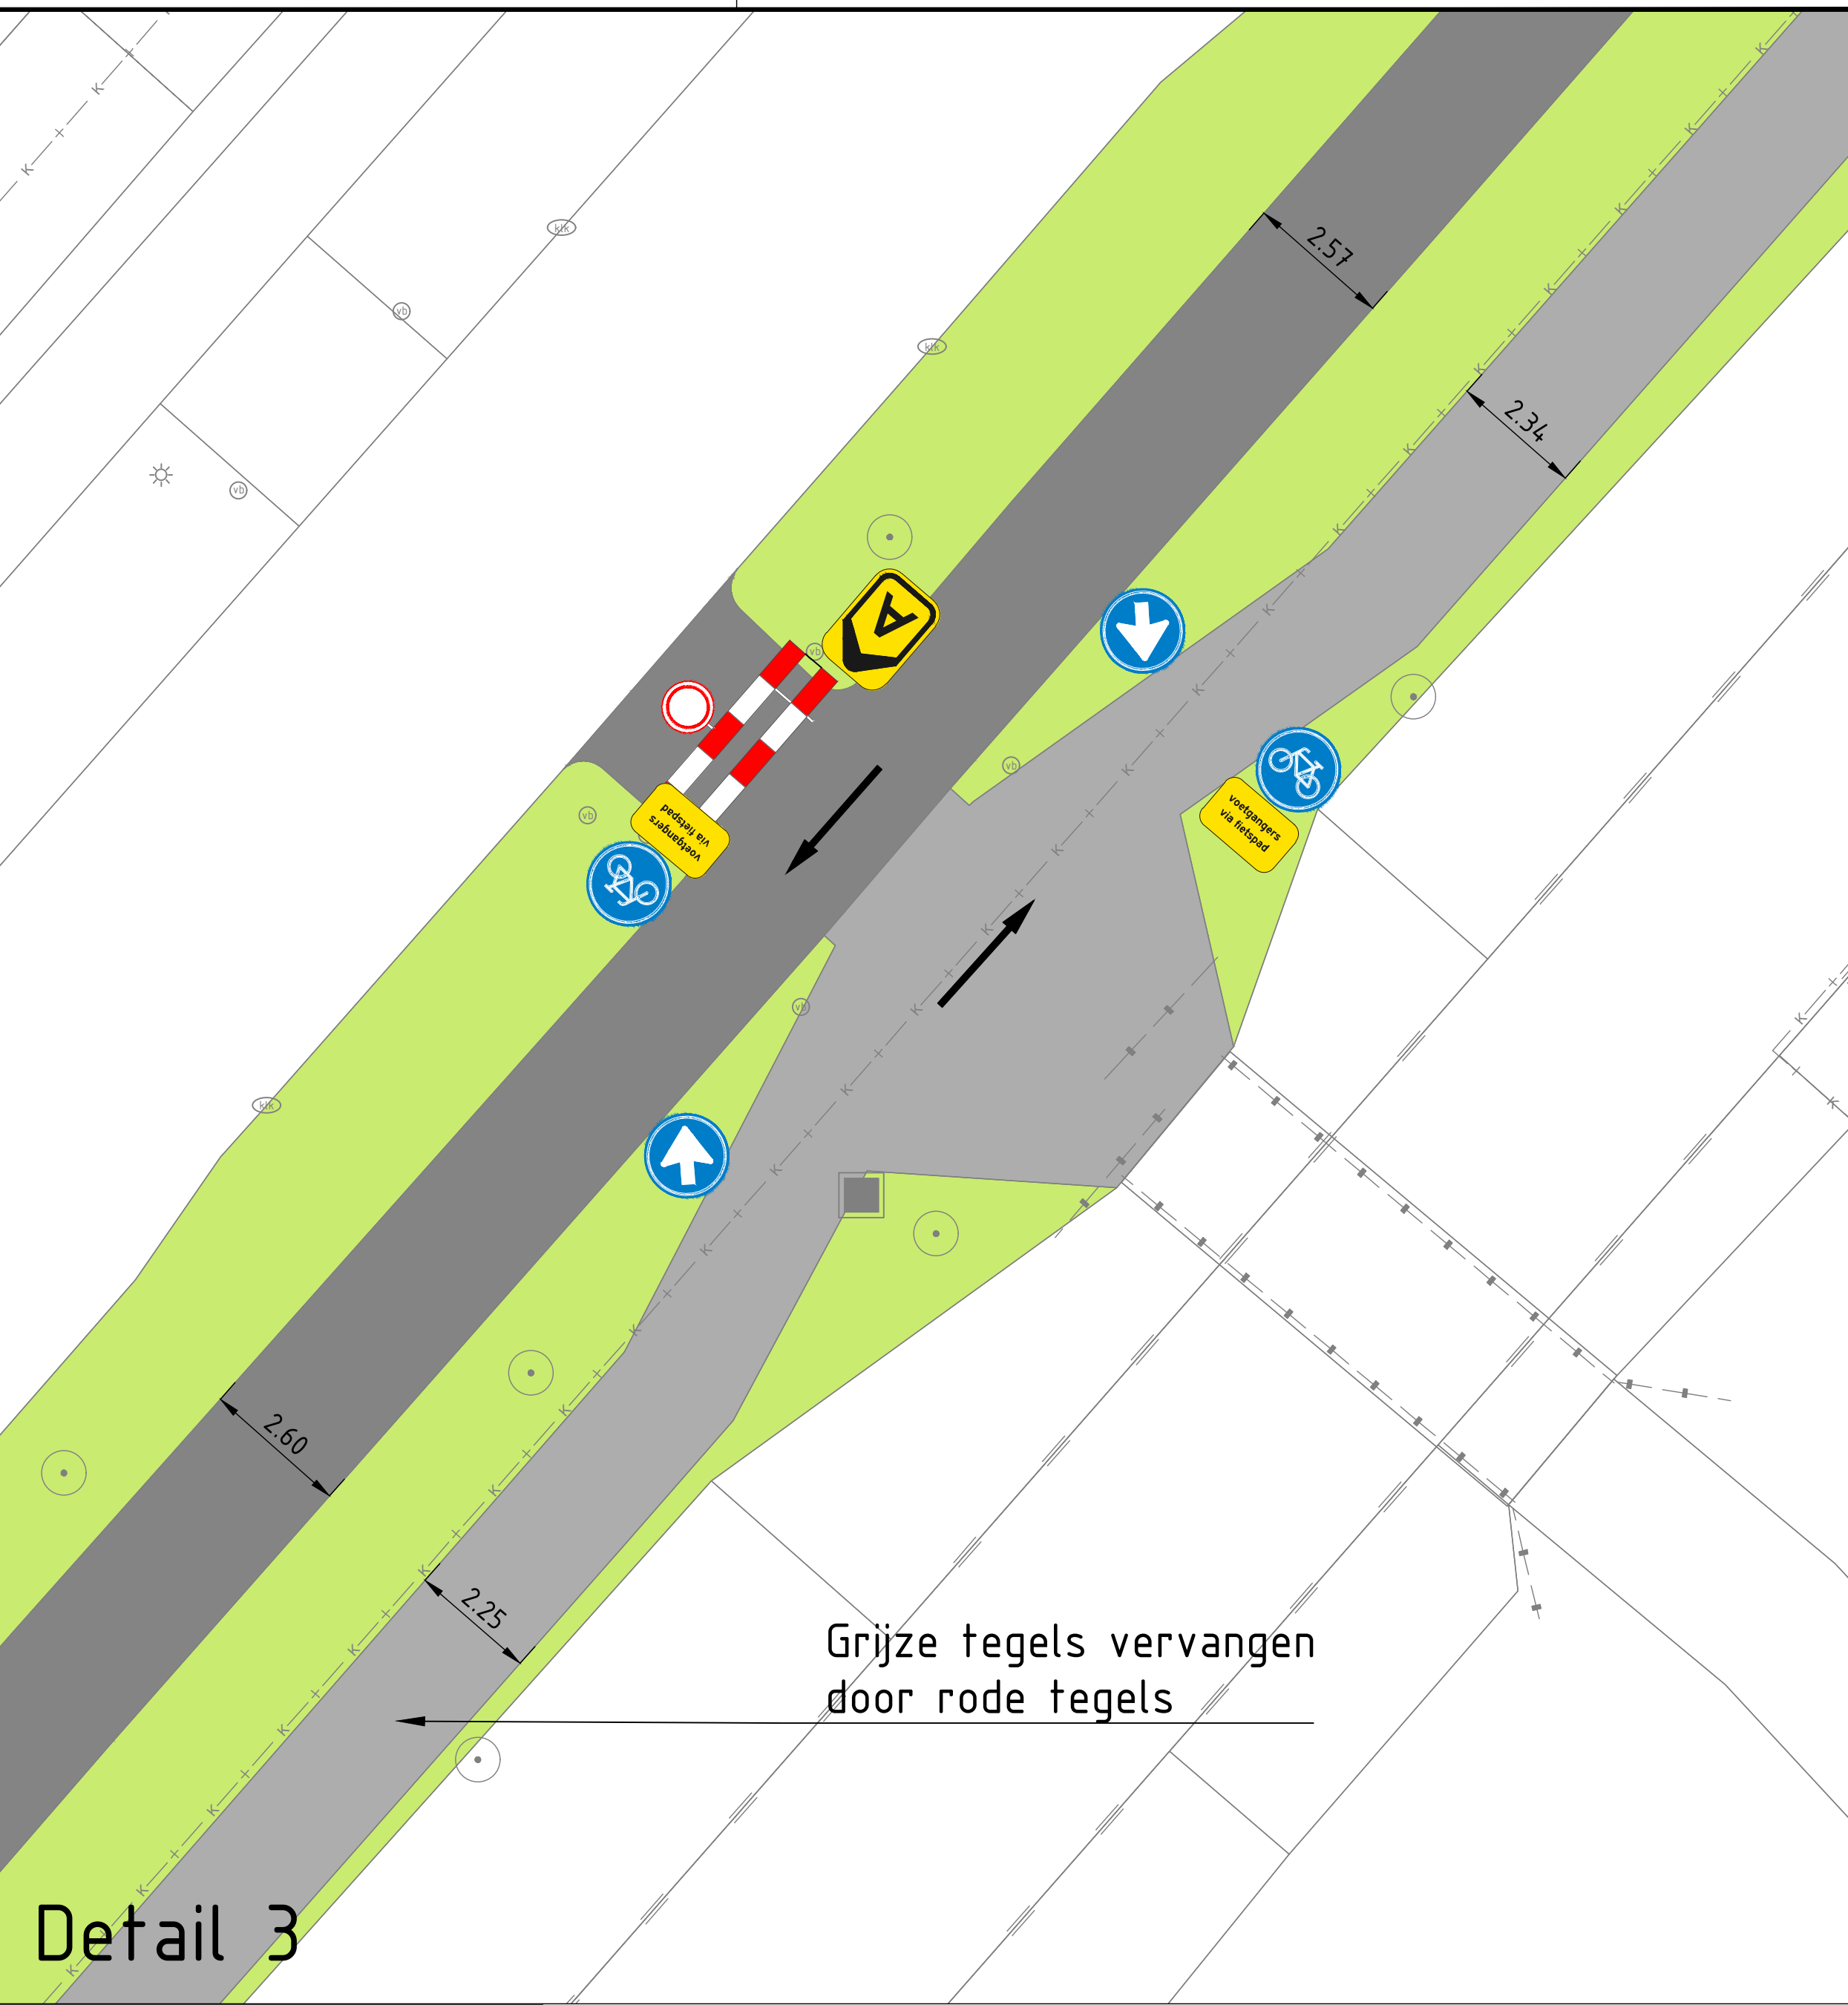
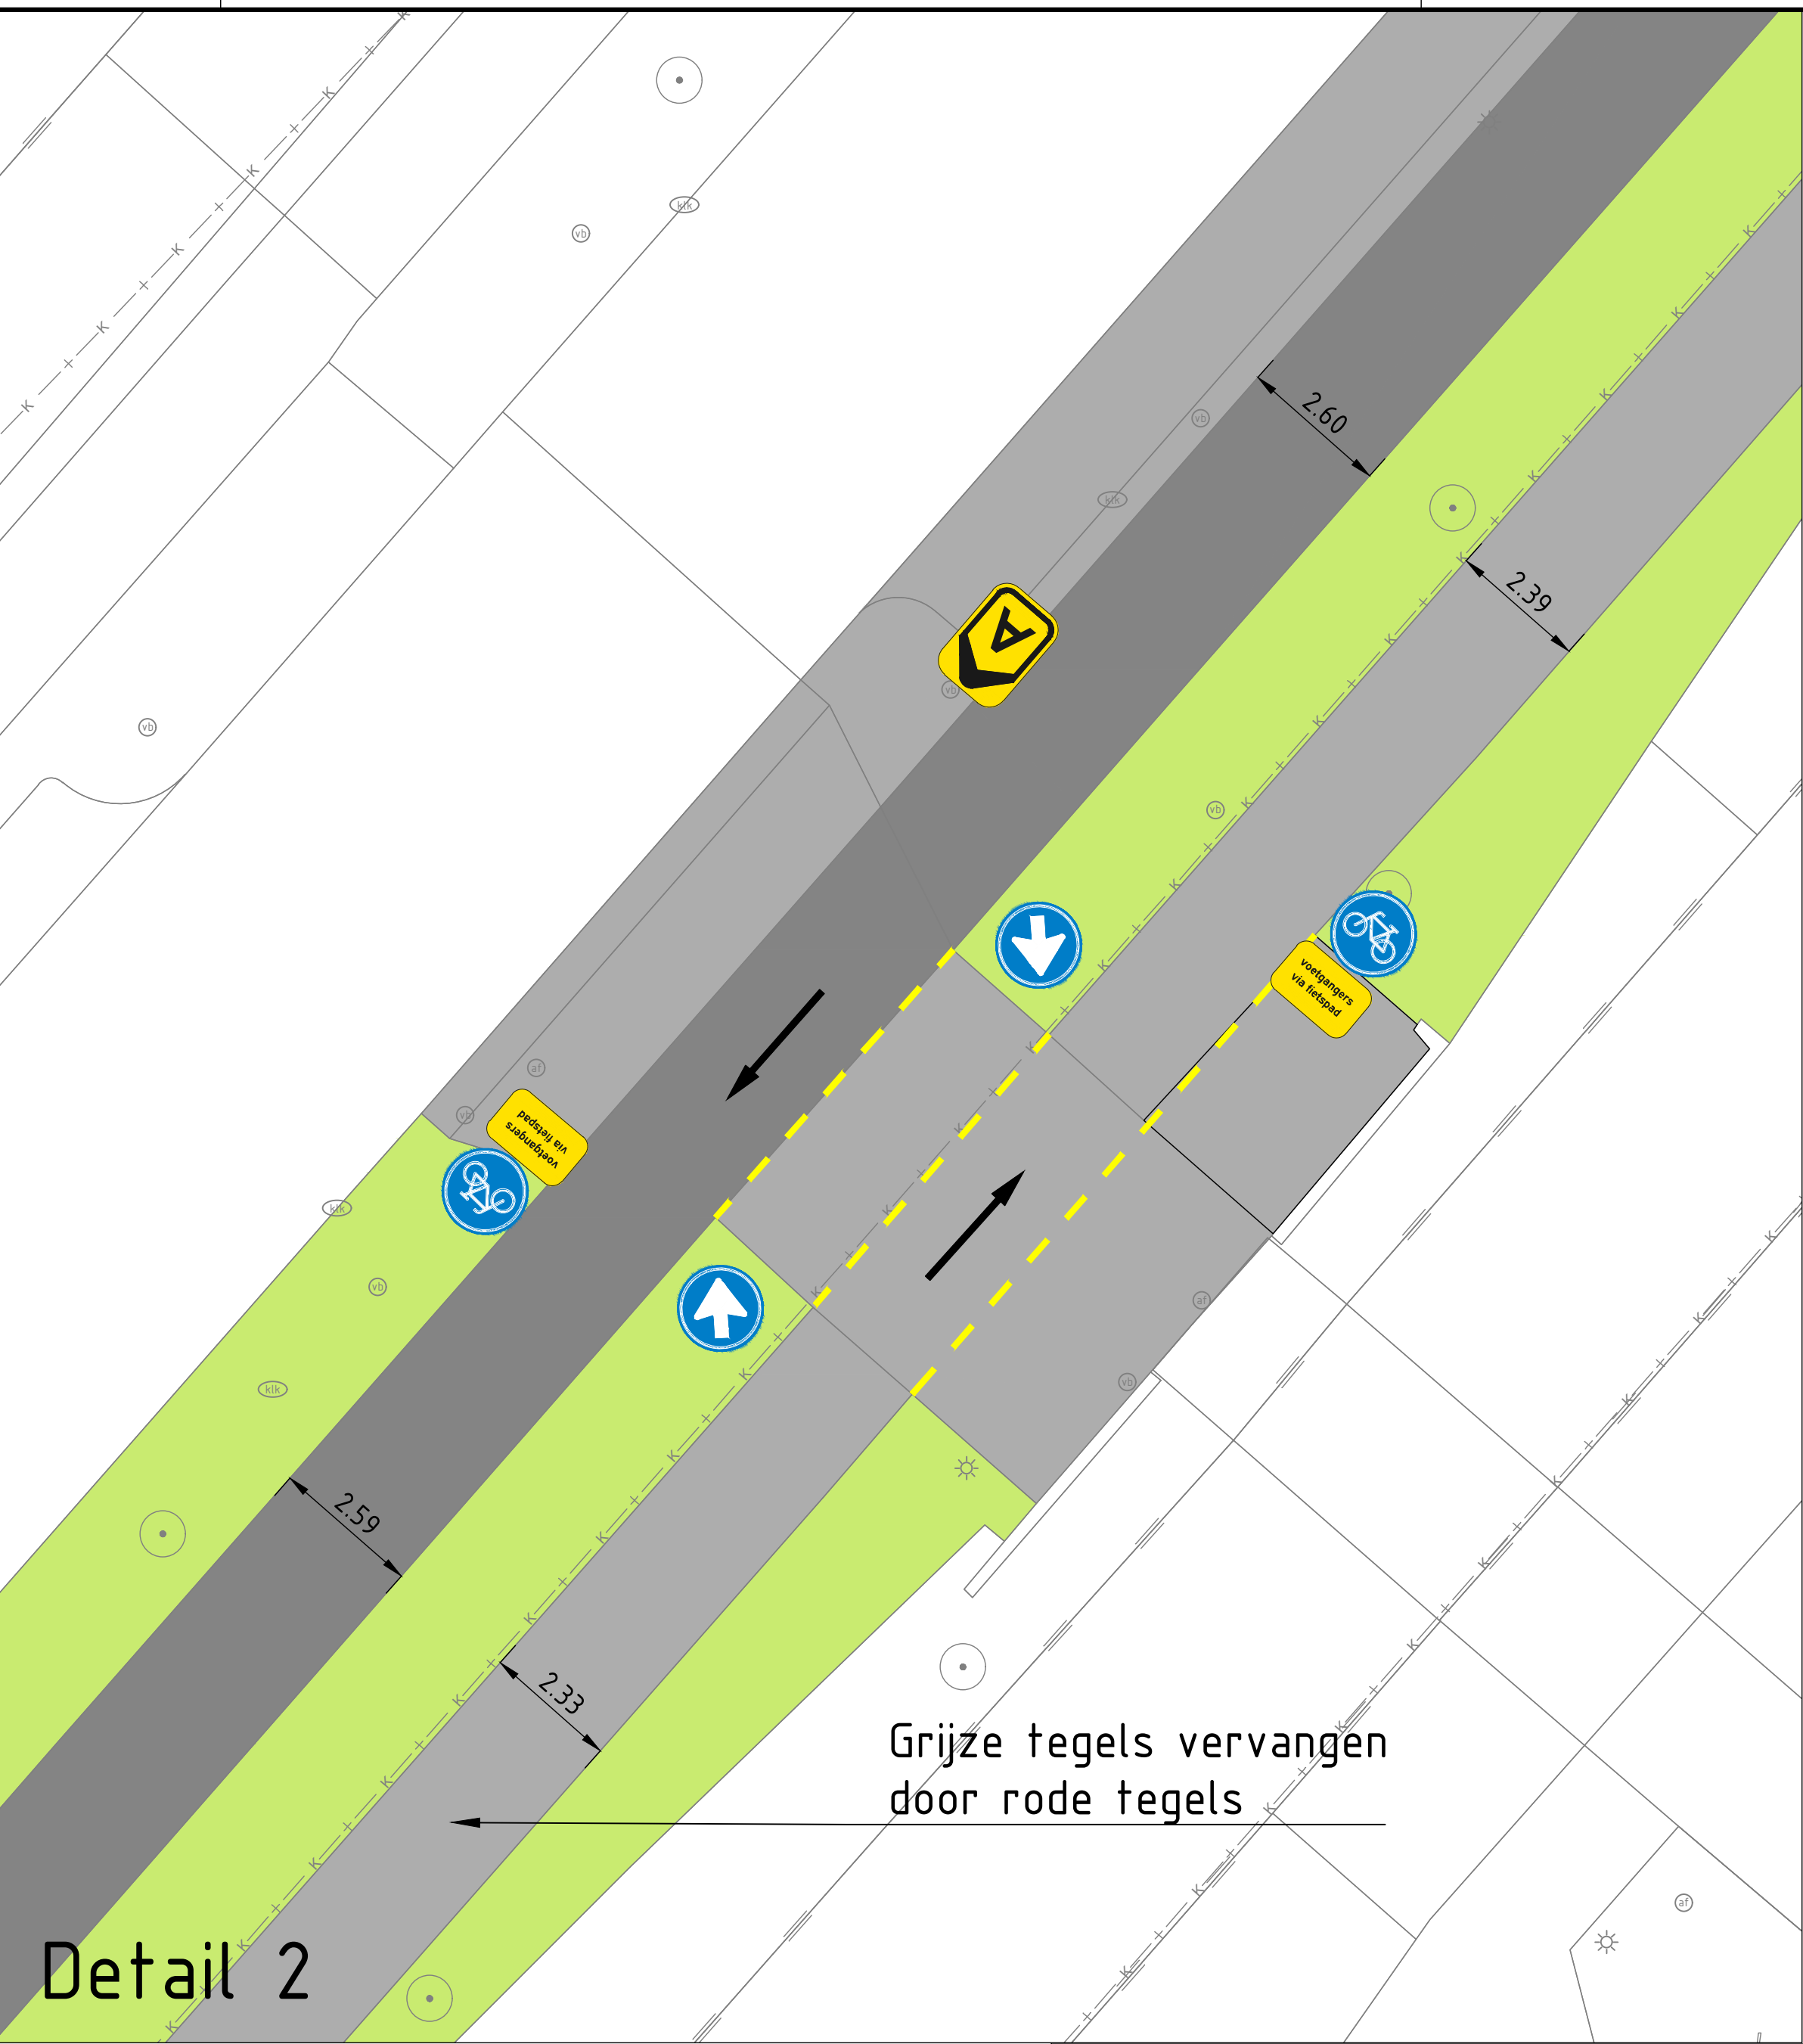


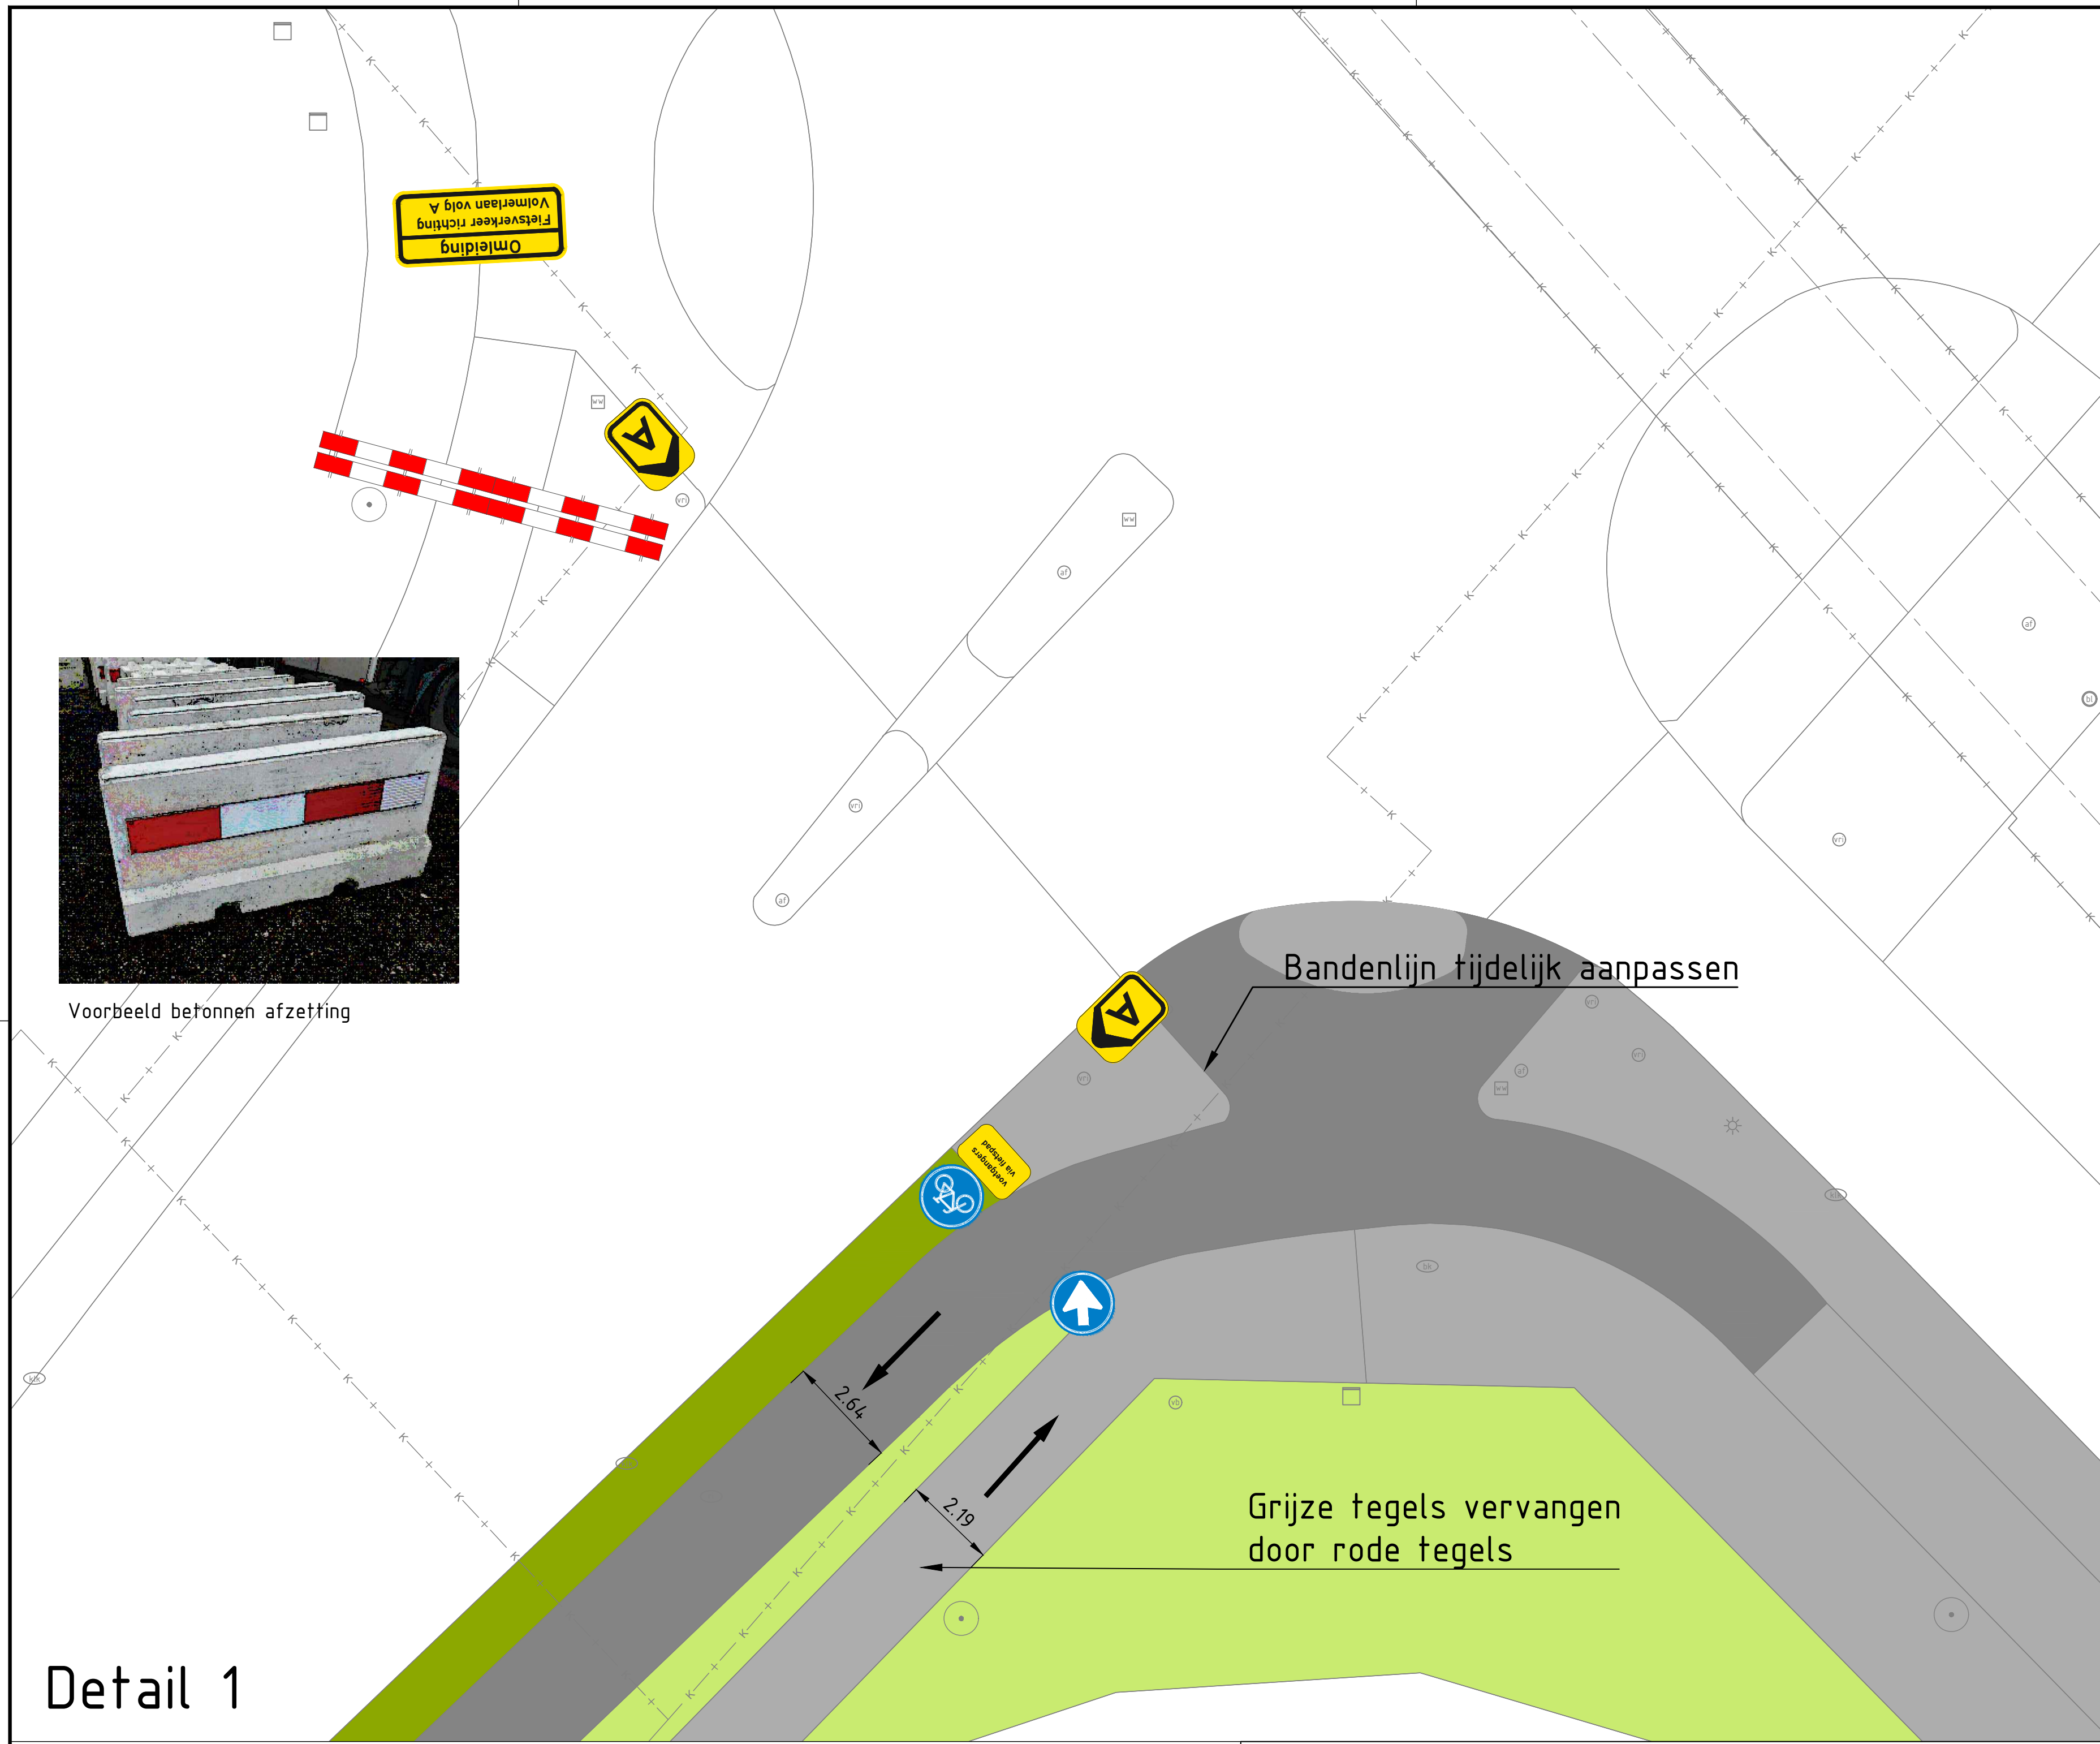

PROJECT		STATUS	
Te Werve Oost te Rijswijk		CONCEPT	
OPDRACHTGEVER		CONCEPT D.D.	
Rijswijk Wonen / Synchroon		24-03-2025	
ONTOEWERPING		DEFINITIEF D.D.	
Tijdelijk fietspad			
PROJECTNUMMER		GETEKEND DOOR	
0124-2521		AvV	
DOCUMENTNUMMER		GECONTROLEERD DOOR	
112		Hv	
Infrasoil B.V.		SCHAAL	
Ravelijn 7		1:100	
3905 NT Veenendaal		FORMAAT	
tel. 0318-611810		A0	
info@infrasoil.nl		Infrasoil	
www.infrasoil.nl		gebiedsadviseurs	