


Legenda

- Werkruimte
- Keermogelijkheid
- Wegindeling
- Bakens (ca. 150 m)
- Bever barriers 45 stuks
- Bouwhekken 41 stuks

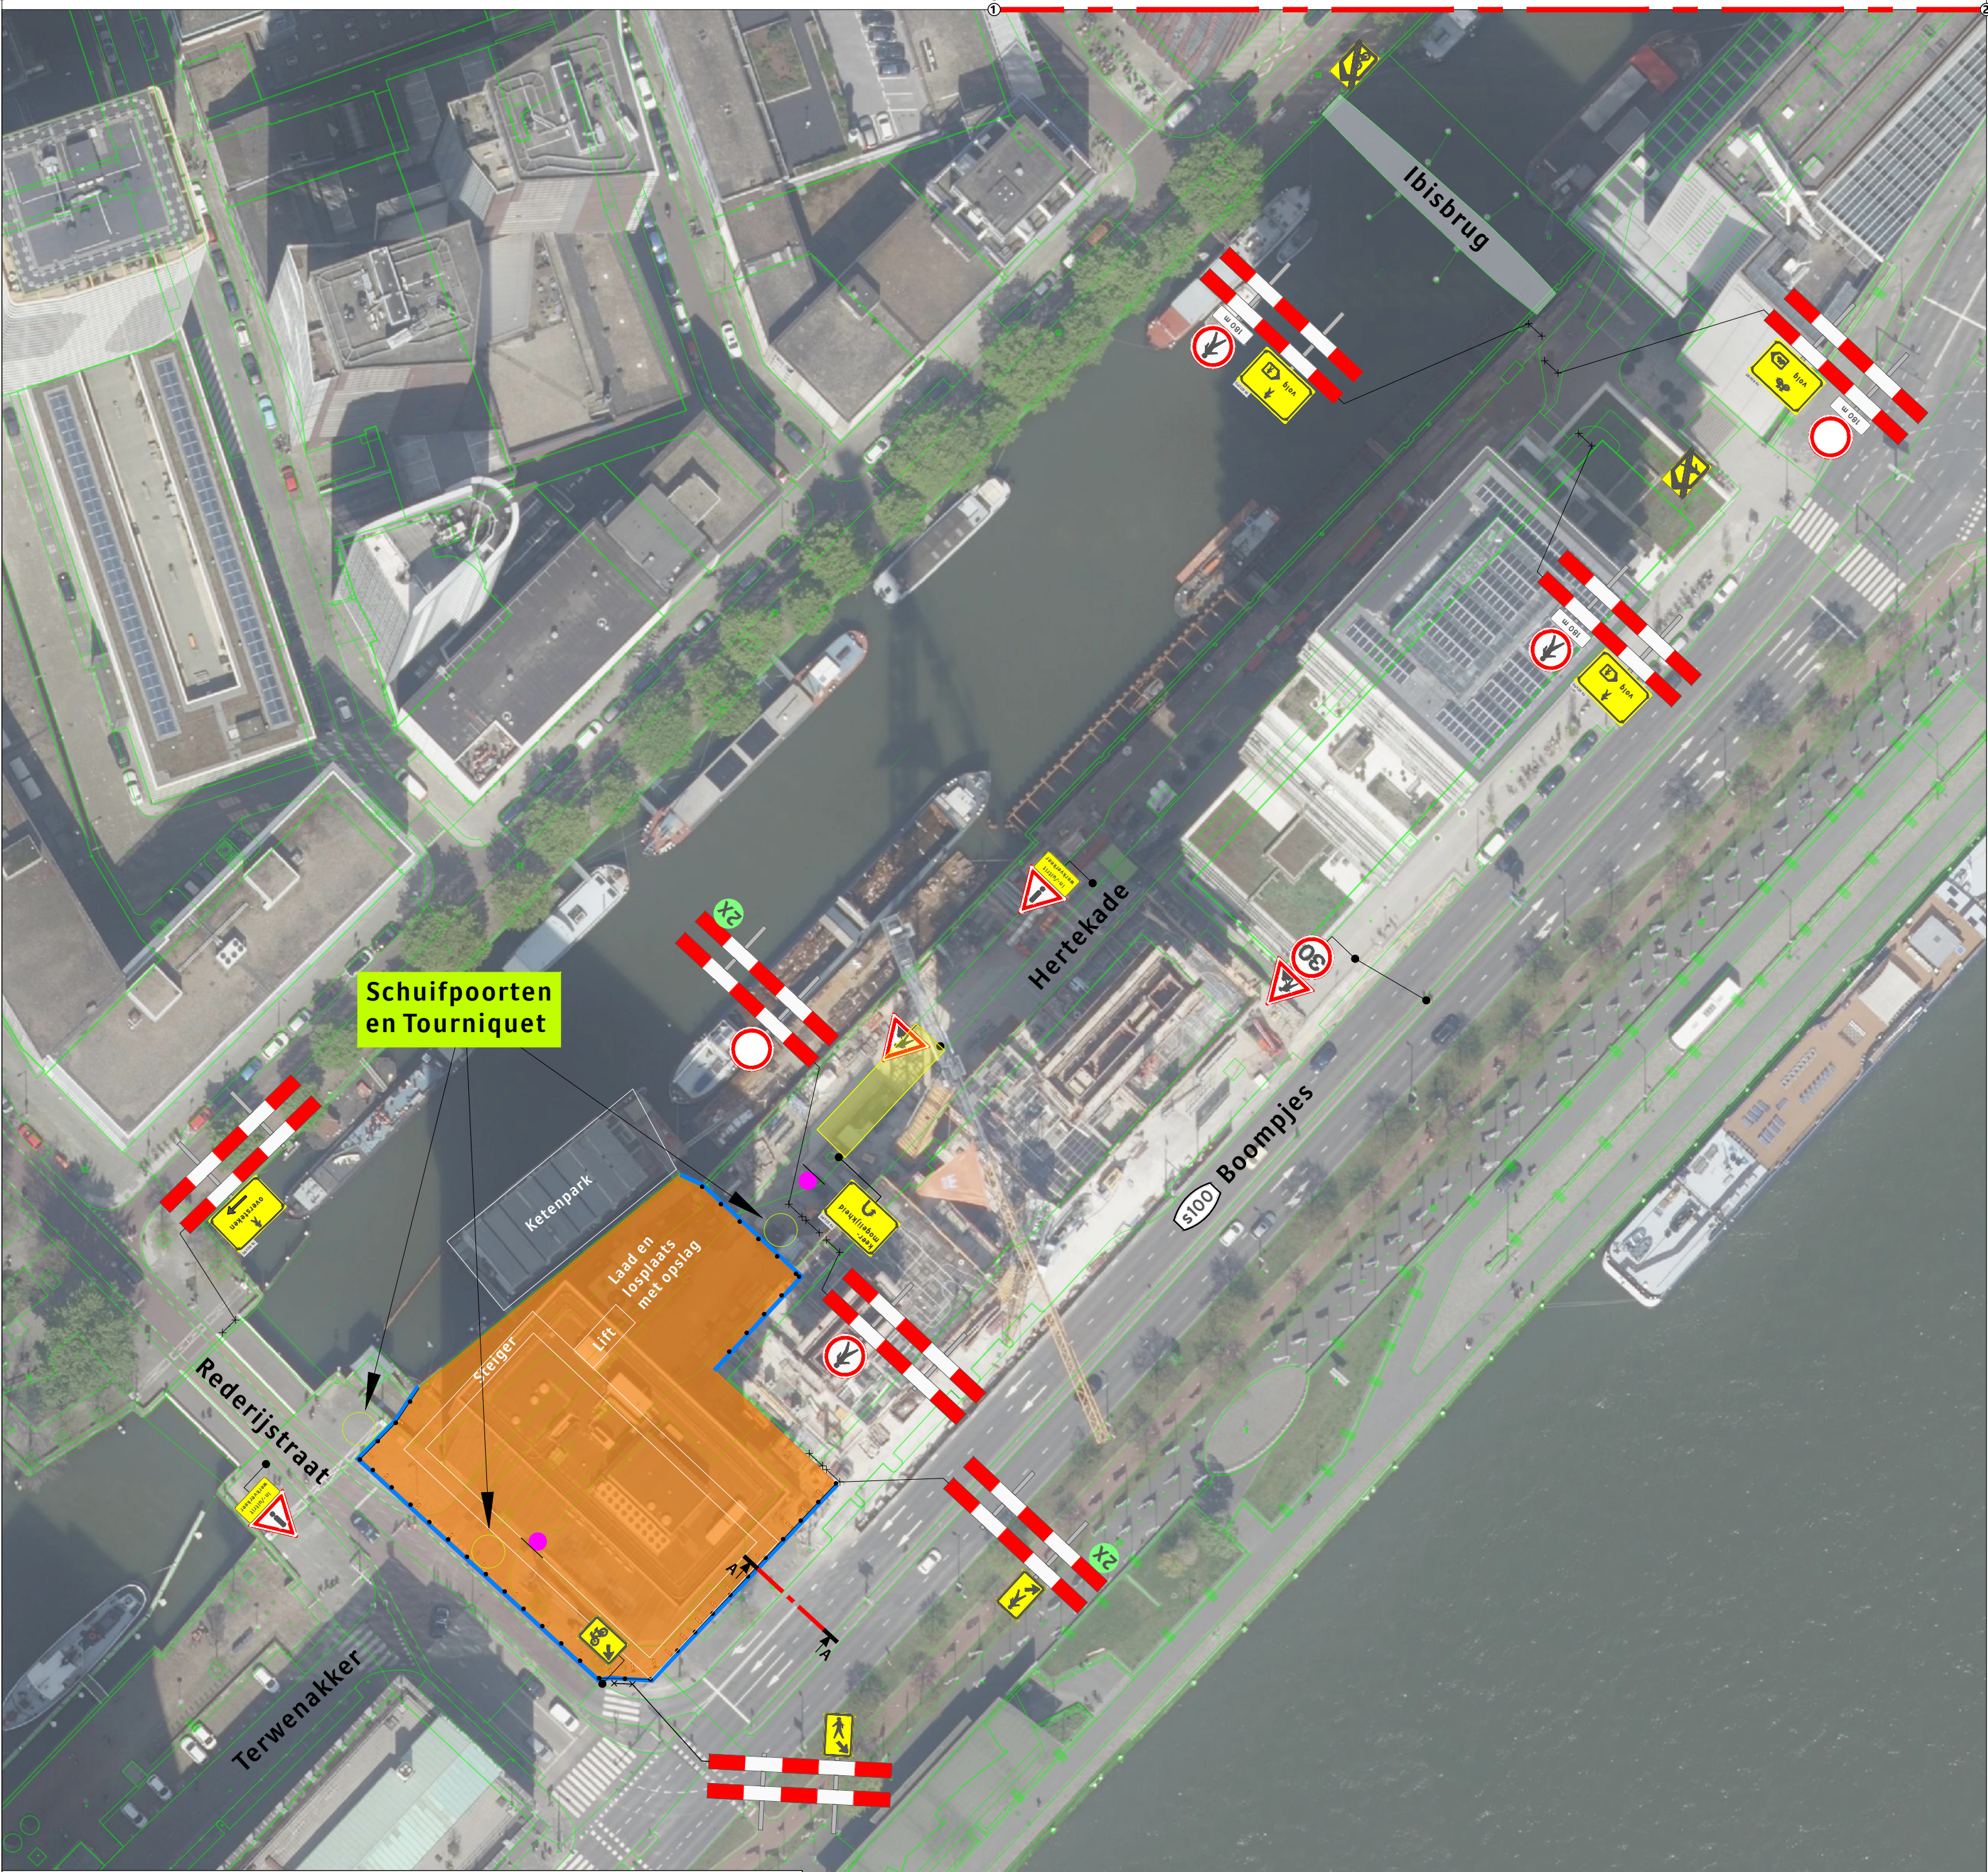

X t/m X

2X

Revisie	B	Datum	11-07-2025	Gewijzigd	YvS	Omschrijving	Diverse wijzigingen
Revisie	A	Datum	24-06-2025	Gewijzigd	YvS	Omschrijving	Wijziging fasennummer

Project: Boompjes 200 te Rotterdam
Fase 2

Tekeningnummer: 225-01542-01
Ref.nr.: n.t.b.
Opdrachtgever:

Onderdeel:
Verkeersafsluiting & Verkeersomleiding
Aard werkzaamheden: Civiel
Projectontwikkelaar en Bouwer: Rotterdam

Werkvoorbereider: L. Oortwijn
Getekend: S. Jaffard
Gecontroleerd: L. Oortwijn
Datum: 07-05-2025

Status: Concept Definitief
Schaal: n.v.t.
Formaat: A2
www.verkeersgroep.nl

Plaatsing conform CROW 96a en 96b - Conflicterende bebording / bewegwijzering afdekken
K54368