





Verklaring

- | | | | |
|--|---|--|----------------------|
| | Bestaande situatie & maaiveldhoogte | | Persleiding |
| | Kadastrale grenzen | | Datatransport |
| | Oude Referentielijn & Mettering | | Hoogspanning |
| | Water | | Middenspanning |
| | Bebouwing | | Laagspanning |
| | Steiger | | Gas hoge druk |
| | Damwand
Zie detail 1 en 2 | | Gas lage druk |
| | Hekwerk | | Waterleiding |
| | Zitbank | | Riolering vrijverval |
| | Bestaande boom met boomnummer (volgens boomeffectanalyse) | | |
| | Handhaven boom met maatregelen met boomnummer (volgens boomeffectanalyse) | | |
| | Kappen/Vellen boom met boomnummer (volgens boomeffectanalyse) | | |


METRERING 15.00
SCHAAL: 1:100

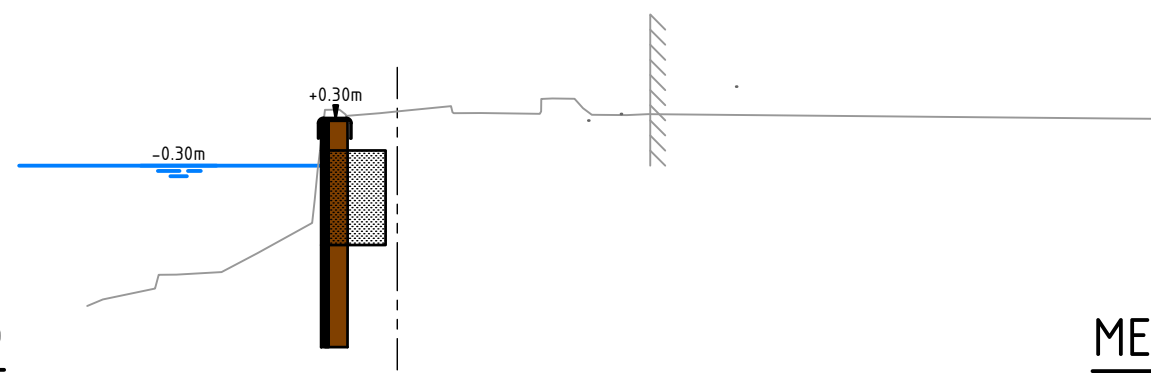


METRERING 75.00
SCHAAL: 1:100

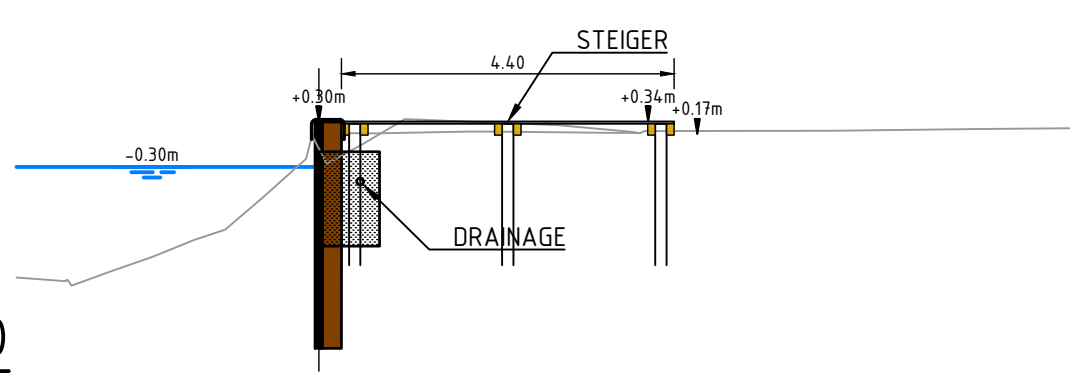


METRERING 116.00
SCHAAL: 1:100

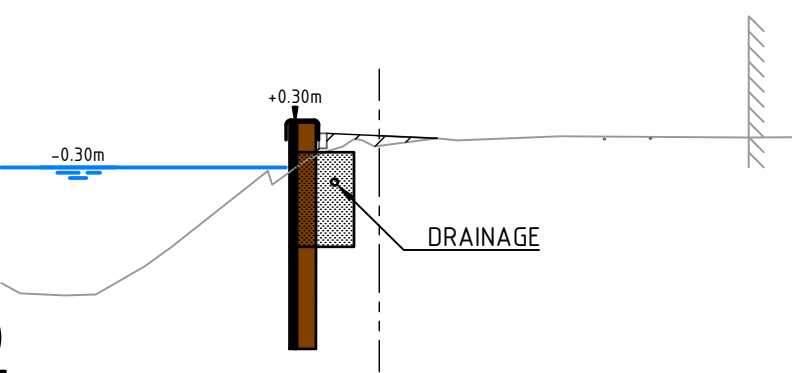


METRERING 50.00
SCHAAL: 1:100

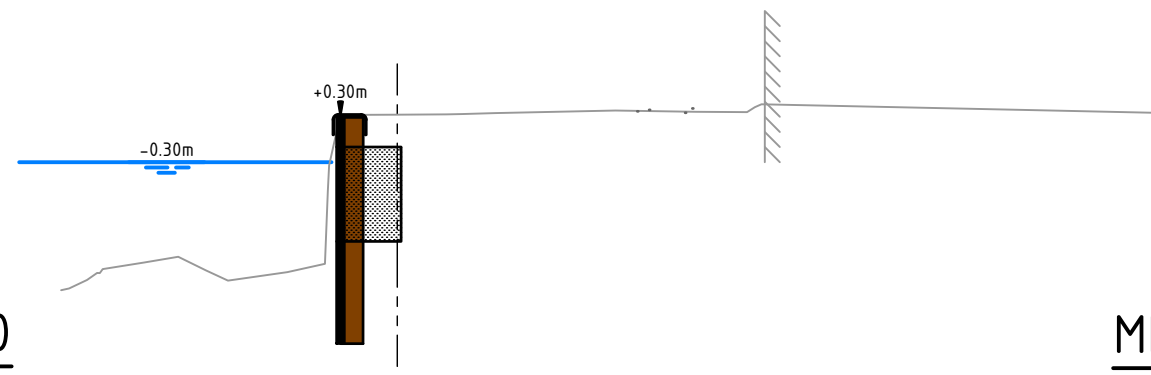


METRERING 90.00
SCHAAL: 1:100

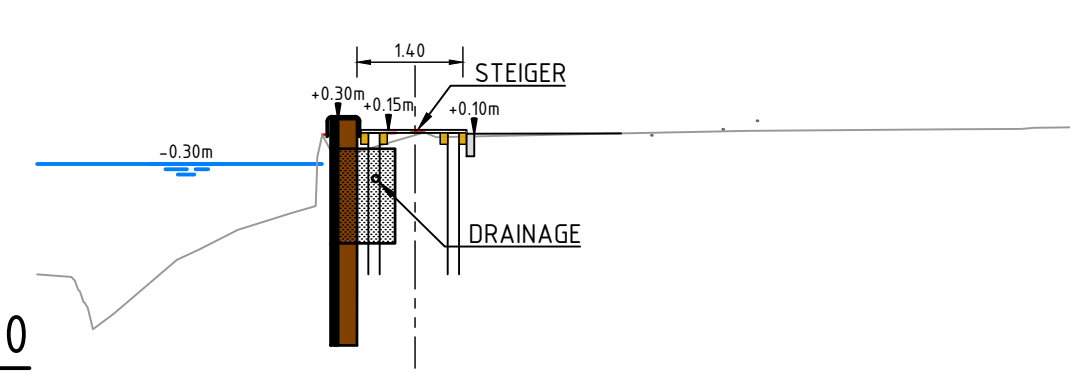


METRERING 140.00
SCHAAL: 1:100

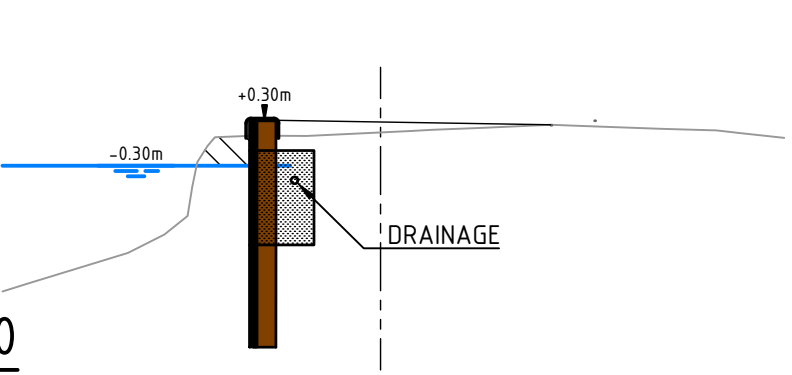


DETAIL 1 STALEN DAMWAND HAKKELAARSBURG 1
SCHAAL 1 : 50

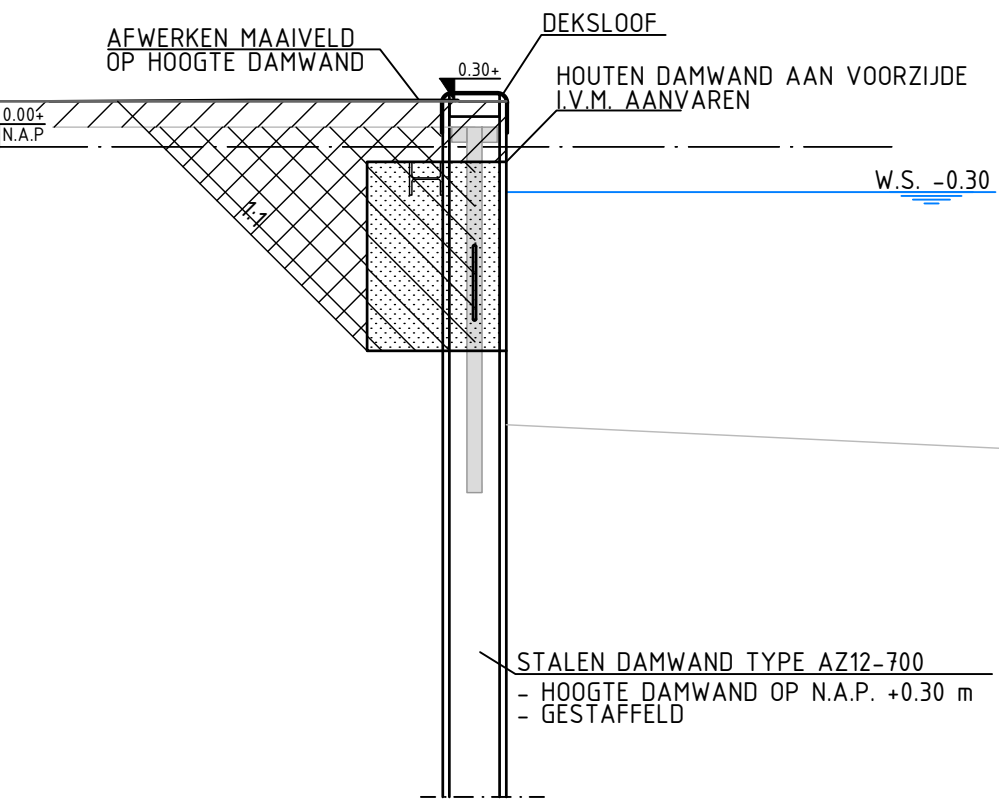



DETAIL 2 STALEN DAMWAND HAKKELAARSBRUG 2 - 5
SCHAAL 1 : 50

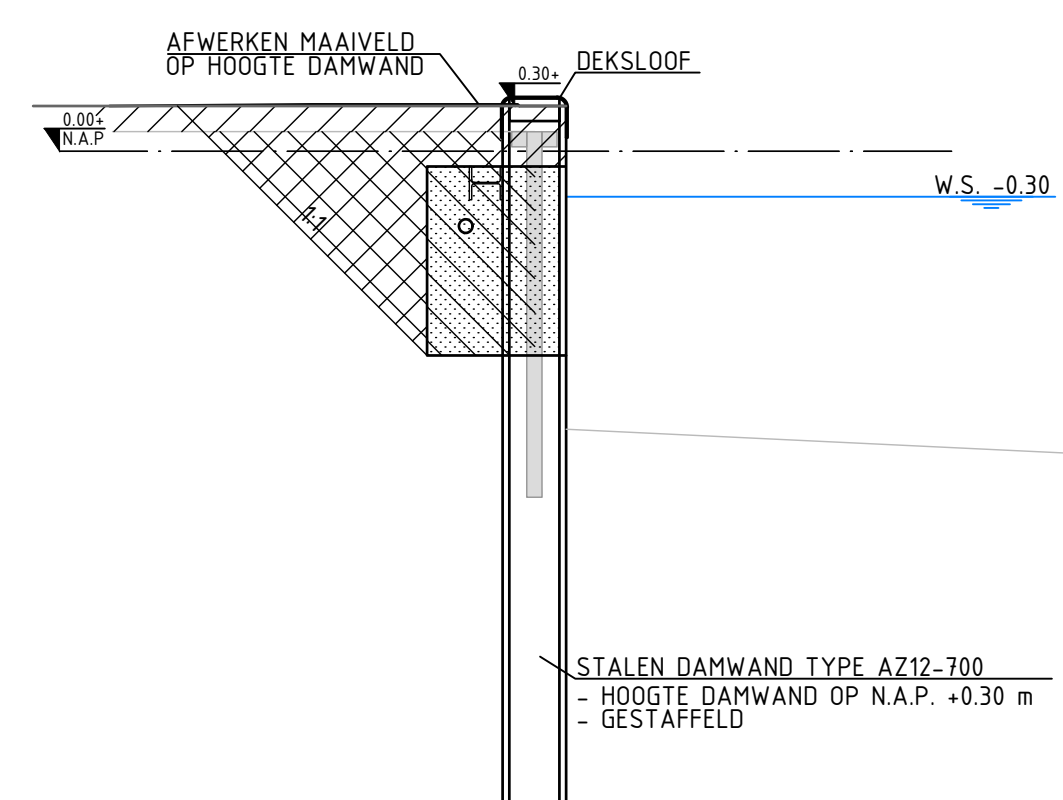

DETAIL 3 AFSLUITER DRAINAGE
SCHAAL 1 : 20

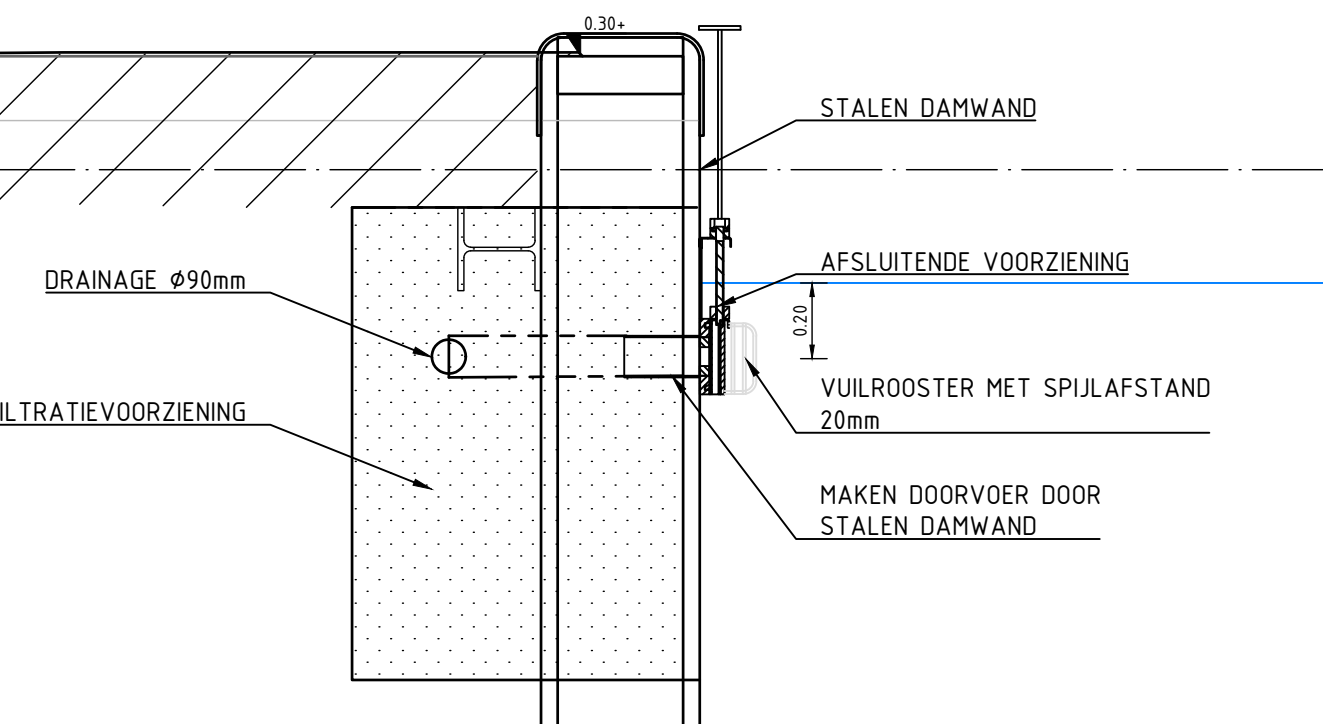

DETAIL 4 AFSLUITER HEMELWATER
SCHAAL 1 : 20

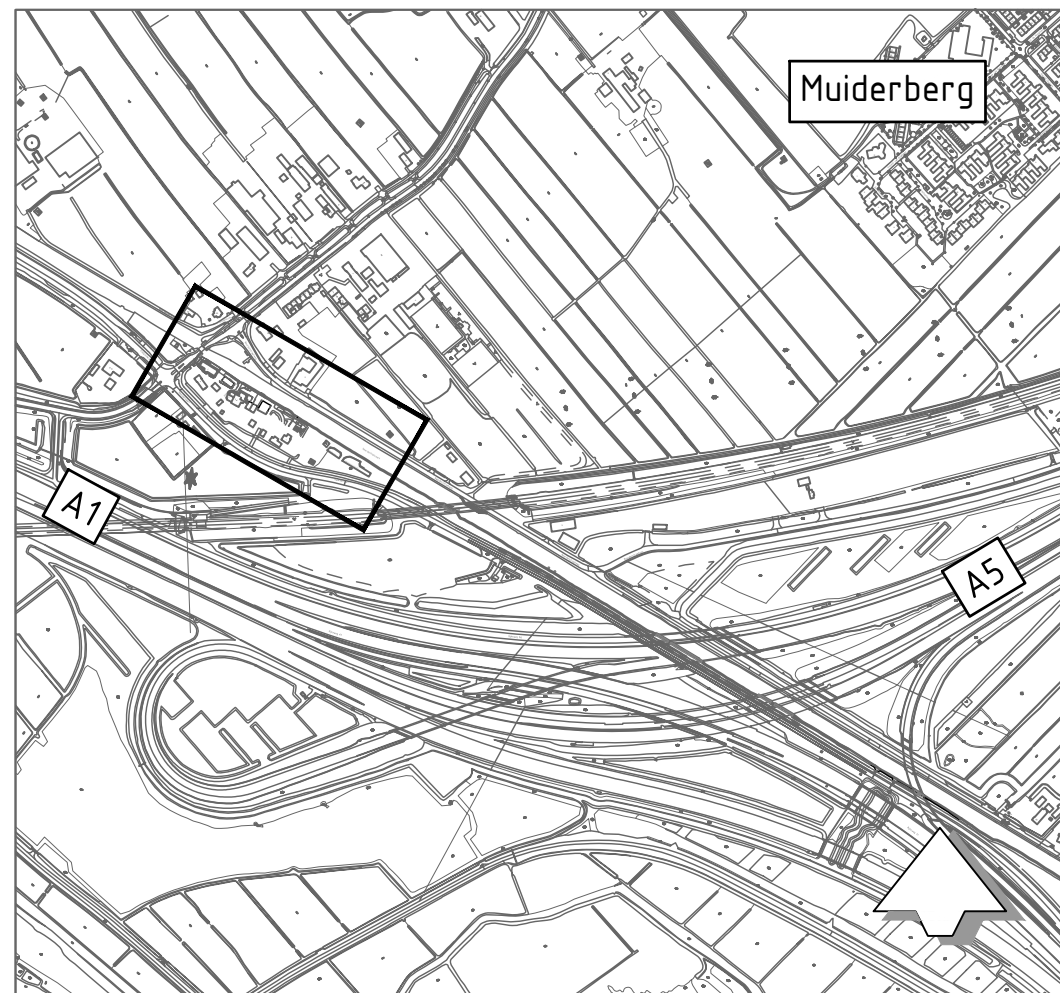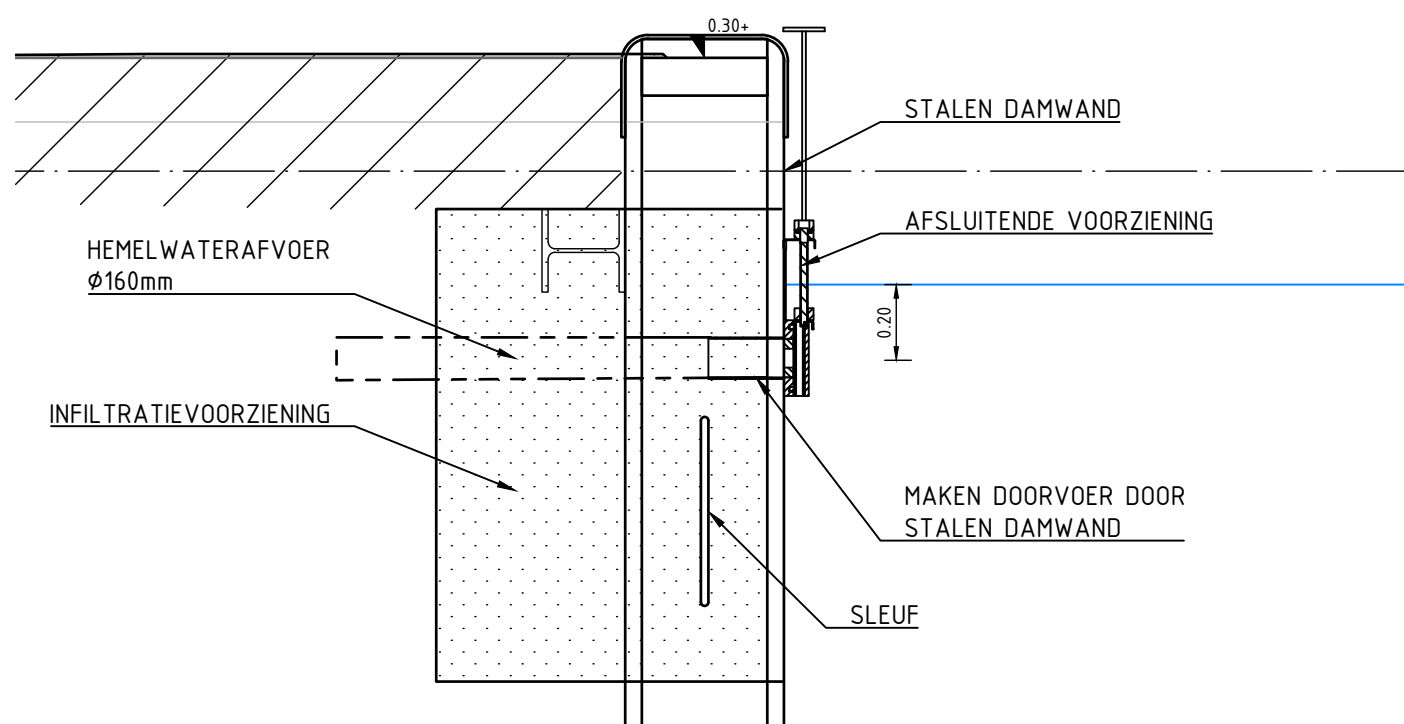

OVERZICHT
SCHAAL: 1:10 000

Gedekend: N.B.	Gecoördineerd: A.v.S.	Projectleider: L.v.L.	Datum: 23-05-2025	Status: Definitief	Bladnr: 01
Opdrachtgever: Watersystemen	Projectnummer: 01.2376	Beleider: nvt	Formaat: A0/A1	1:200	

Locatie: Hakkelaarsbrug
Project: V231_01 DVB Zuidpolderweg Hakkelaarsbrug
Onderwerp: Bovenaanzicht dijkvak V231_01
Soort tek.: Voorlopig ontwerp met kabels en leidingen

Sector TOP
Techniek/Civiele Techniek & Bouwkunde

waterschap amstel gooi en vecht
gemeente amsterdam

Korte Ouderkerkerdijk 7
1096 AC Amsterdam
tel. 0900-9394