
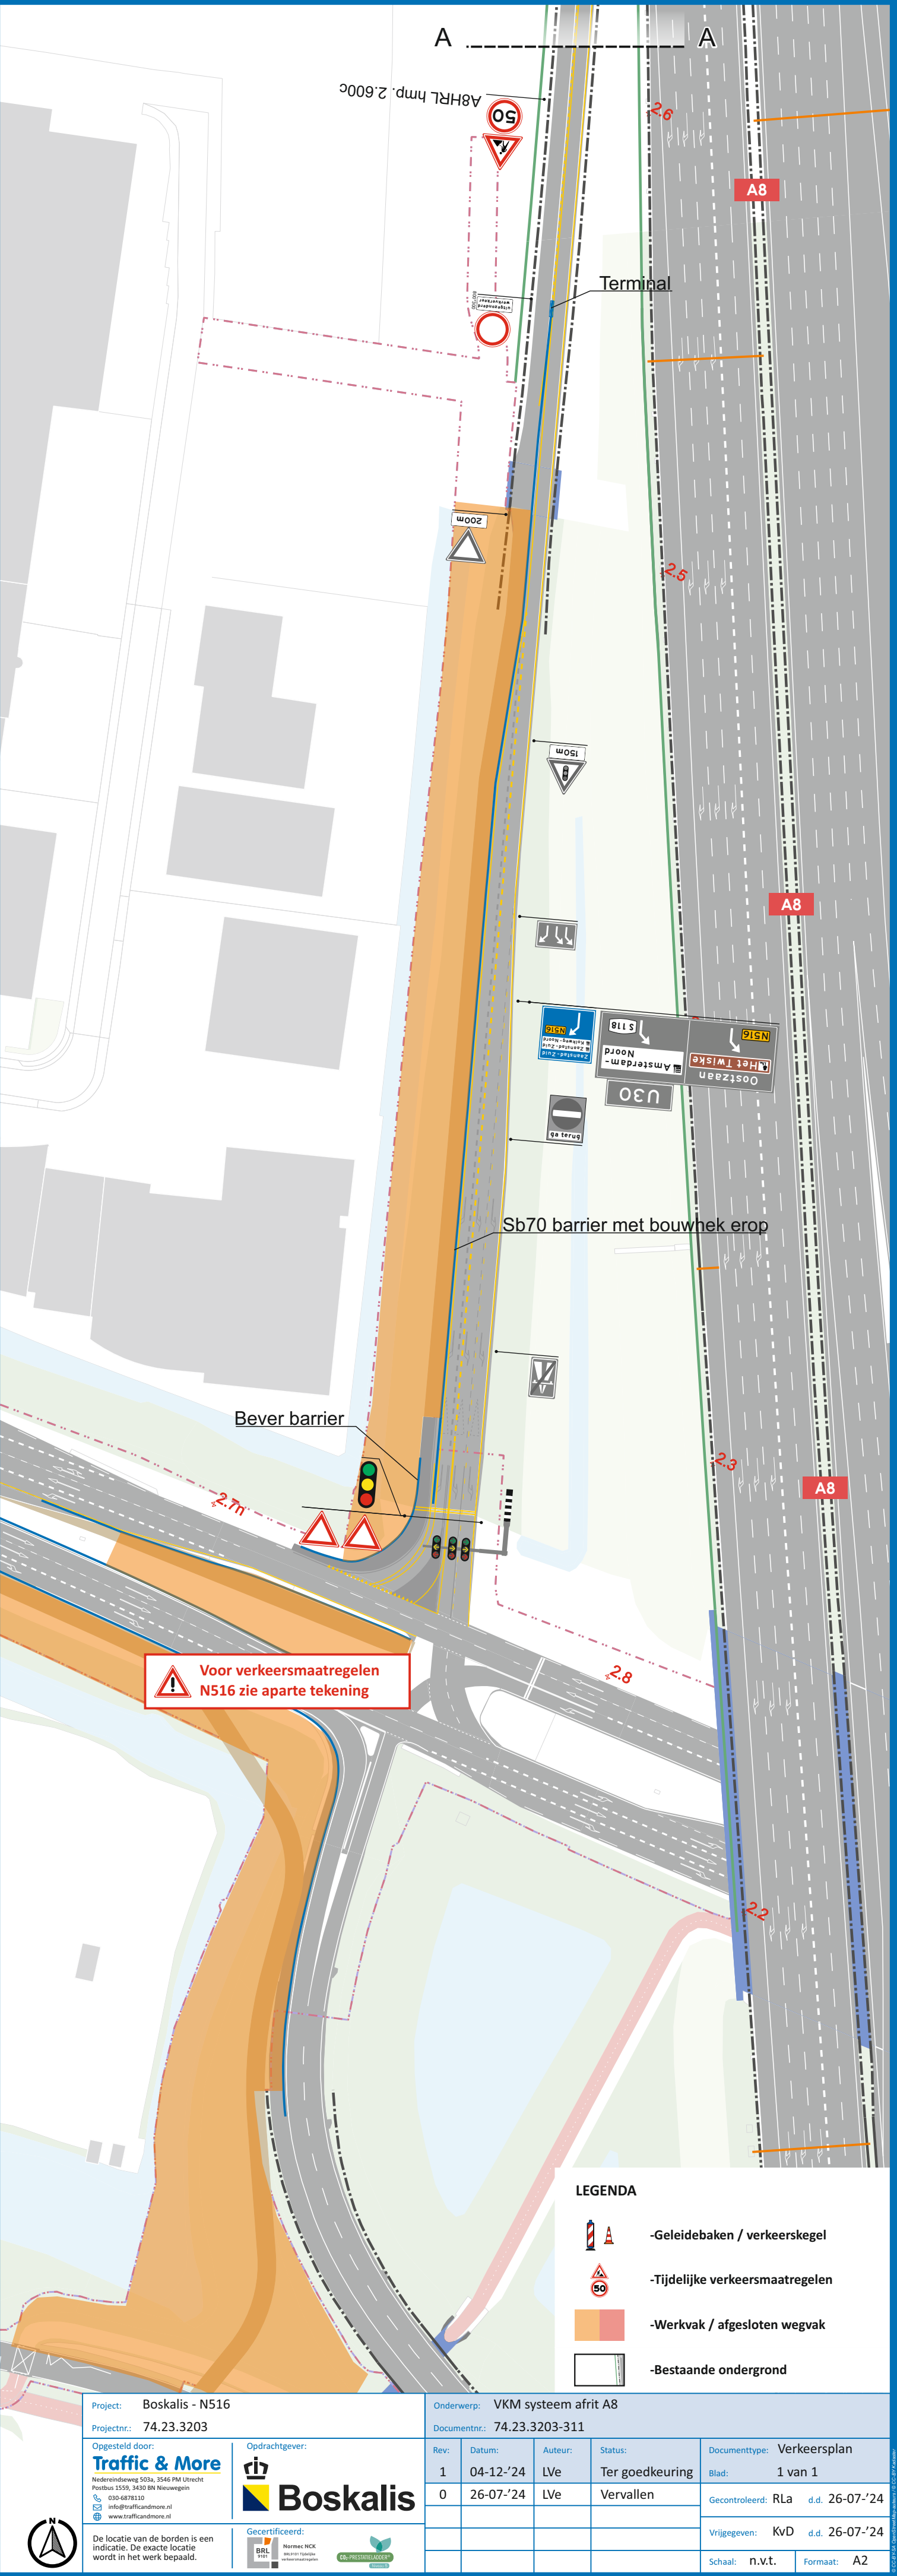


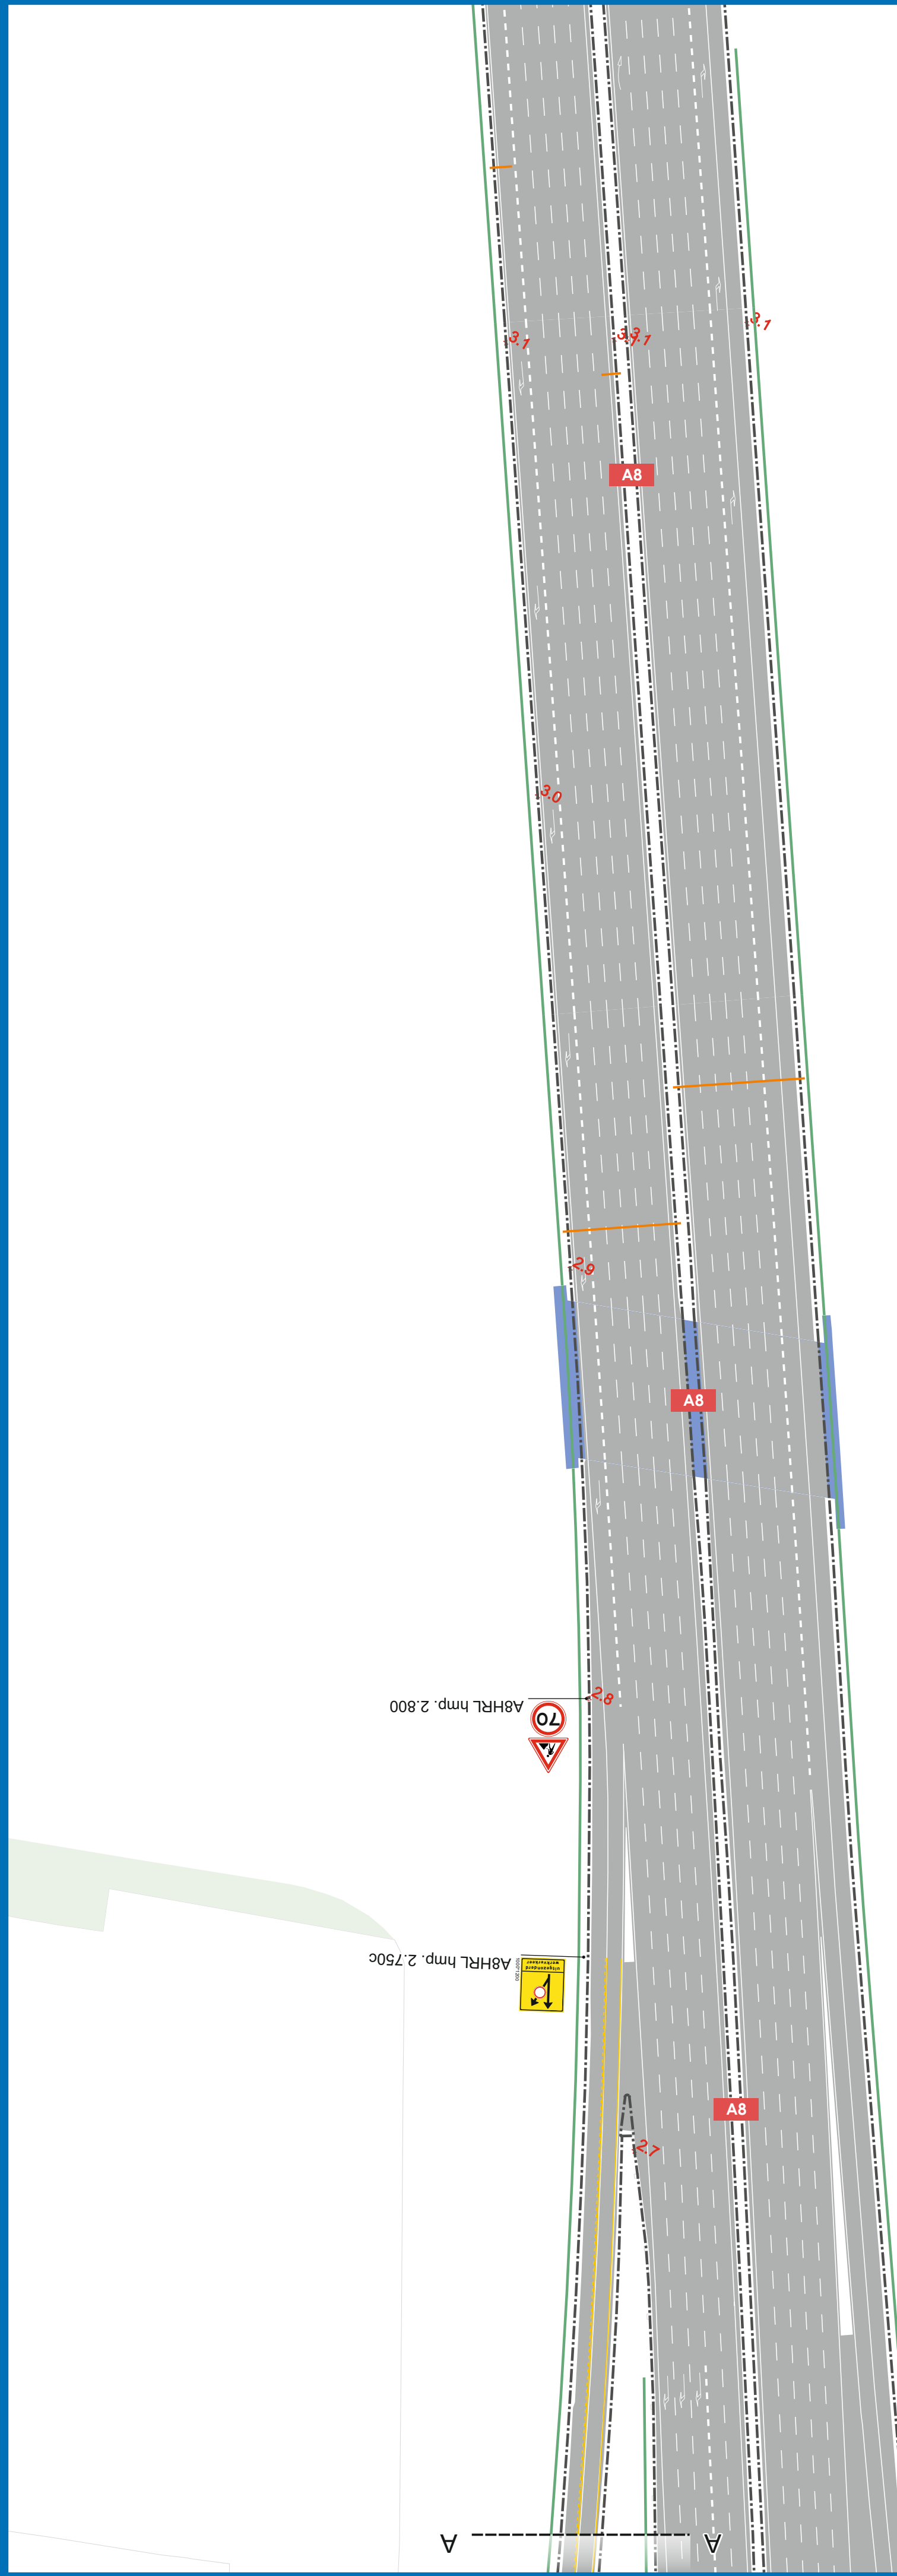

Project: Boskalis - N516

Projectnr.: 74.23.3203

Opgesteld door:
Traffic & More
Nederlandsche Wijk, 3546 PM Utrecht
Postbus 1559, 3430 BN Nieuwegein
030-6878130
info@trafficandmore.nl
www.trafficandmore.nl

Opdrachtgever:

Boskalis

Gecertificeerd:

Norma NEN-ISO 9001:2015
Gecertificeerd door: NEN

Onderwerp: VKM systeem afrit A8

Documentnr.: 74.23.3203-311

Rev.	Datum:	Auteur:	Status:	Documenttype:
1	04-12-'24	LVE	Ter goedkeuring	Verkeersplan
0	26-07-'24	LVE	Vervallen	Blad: 1 van 1
				Gecontroleerd: RLa d.d. 26-07-'24
				Vrijgegeven: KVD d.d. 26-07-'24
				Schaal: n.v.t. Formaat: A2

- LEGENDA**
- Geleidebaken / verkeerskegel
 - Tijdelijke verkeersmaatregelen
 - Werkvak / afgesloten wegvak
 - Bestaande ondergrond