


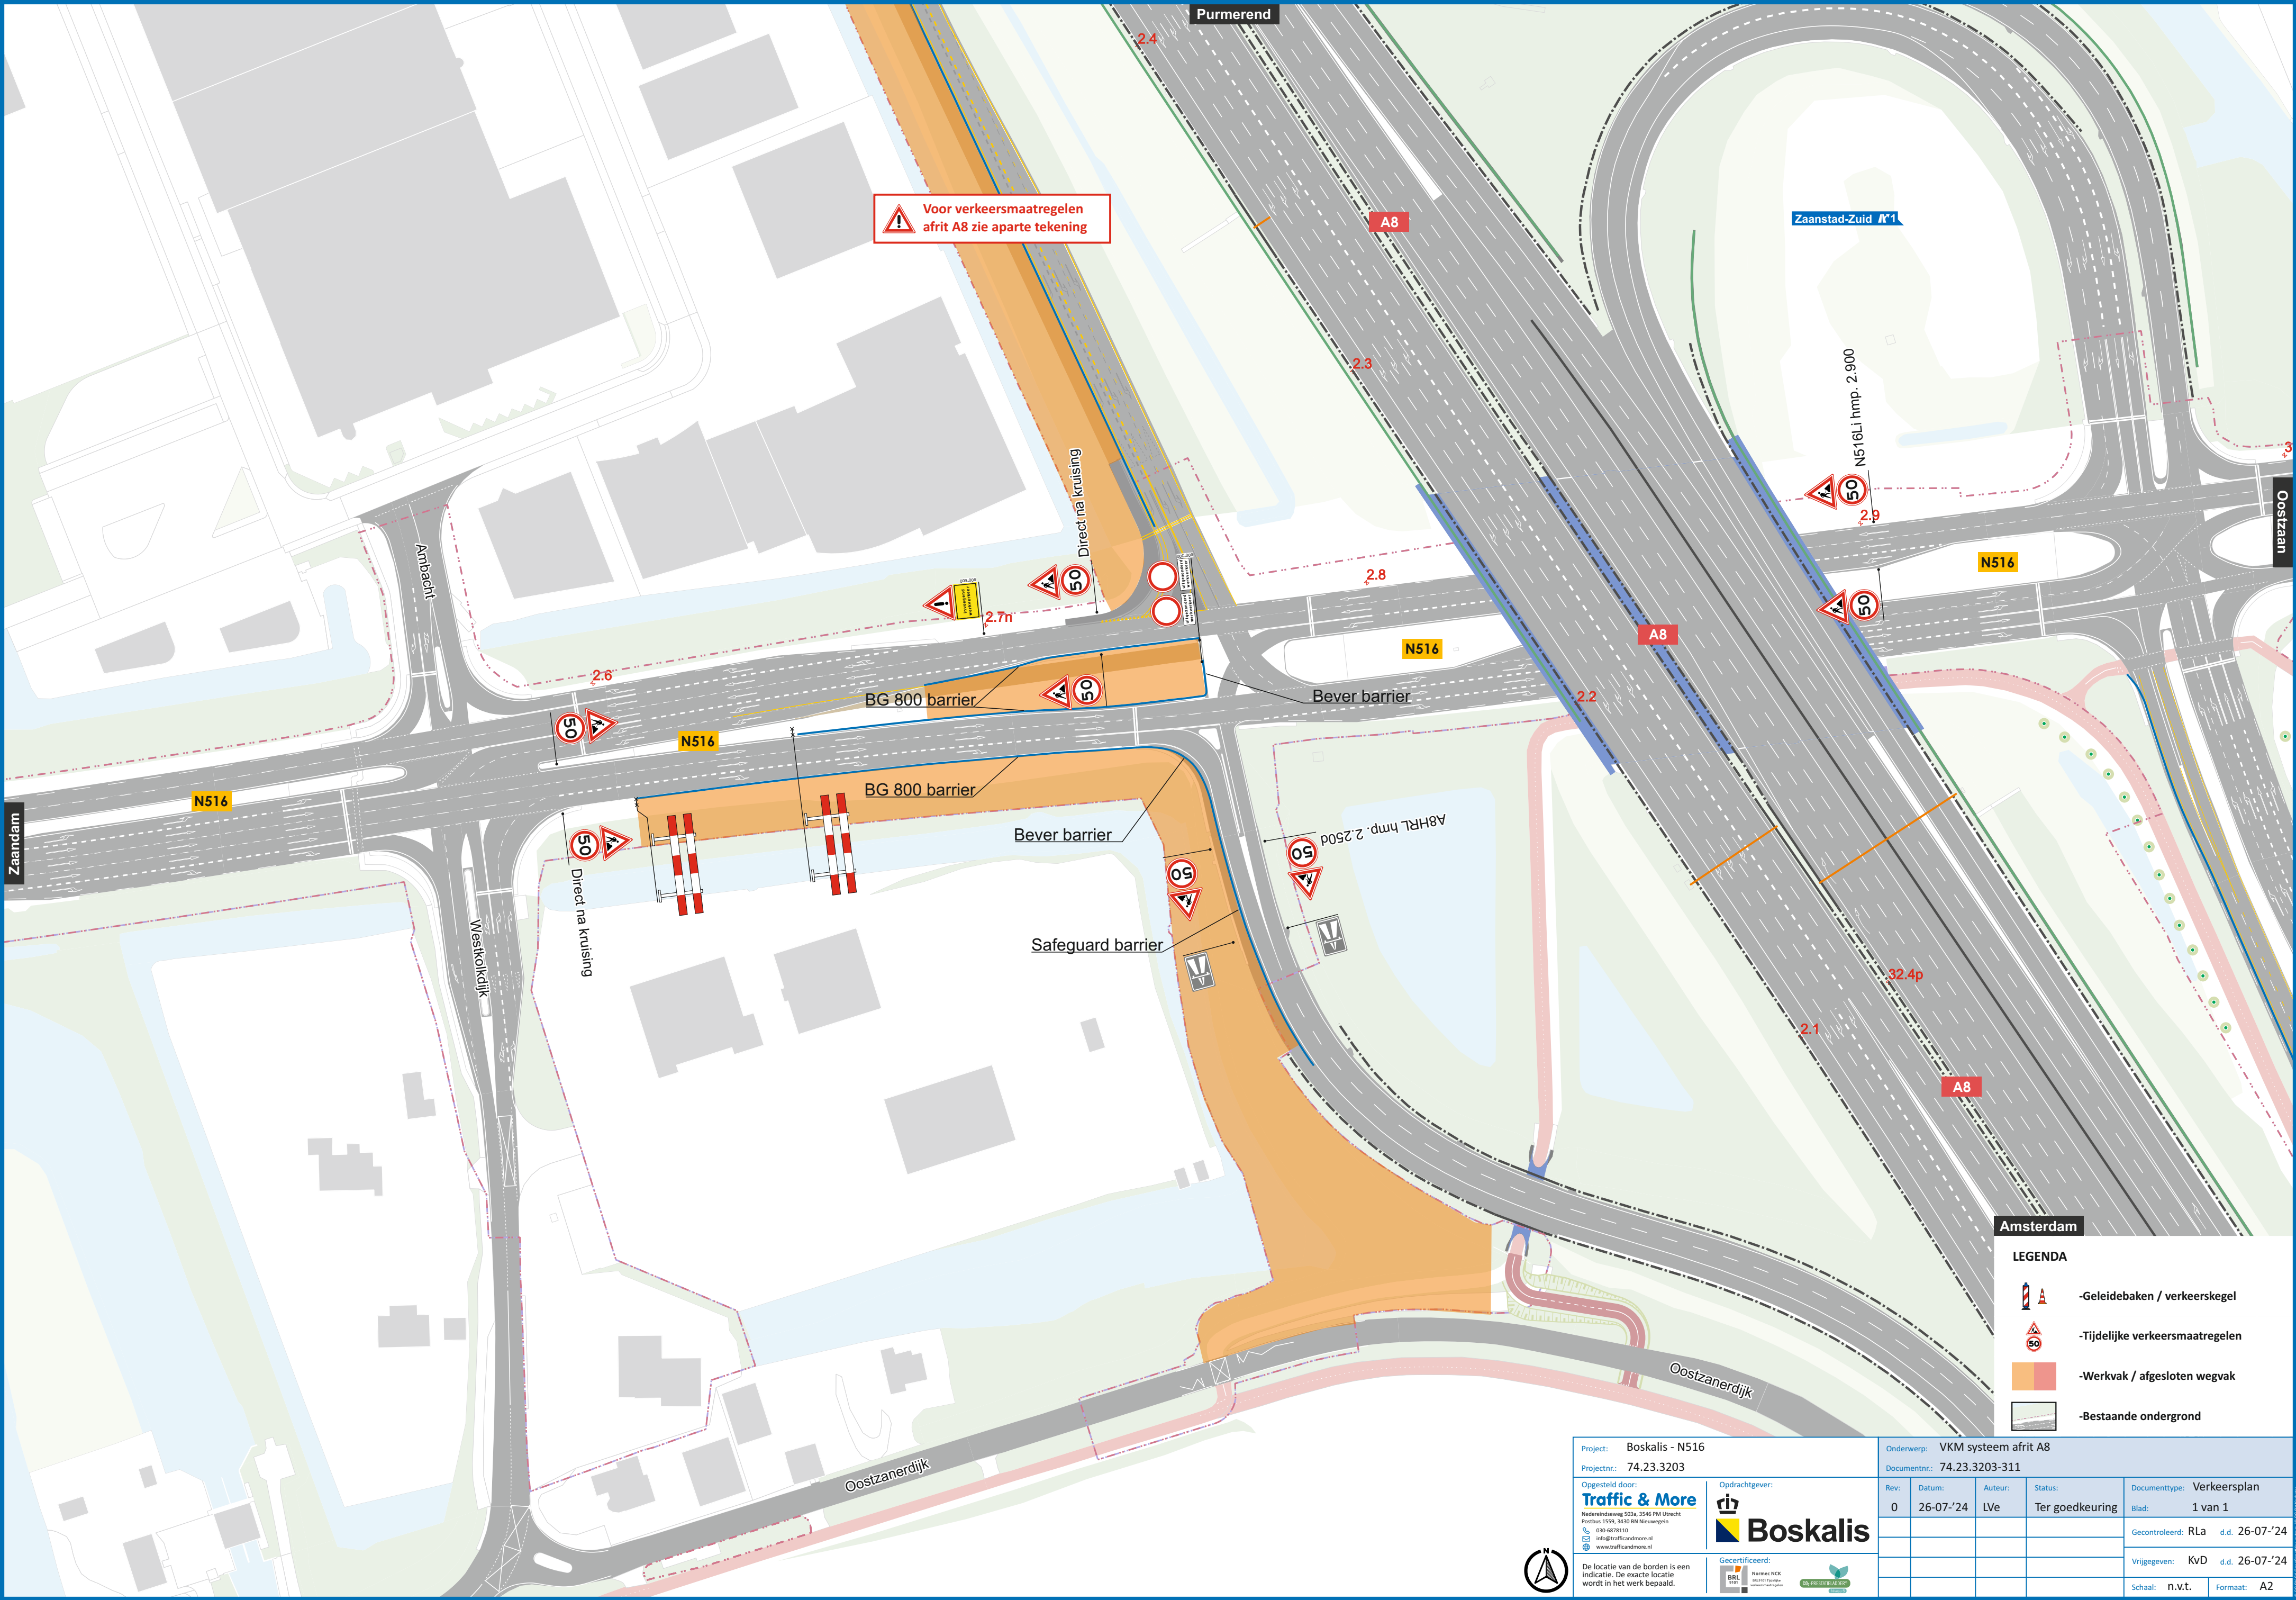

Voor verkeersmaatregelen
afrit A8 zie aparte tekening

Amsterdam

LEGENDA

- Geleidebaken / verkeerskegel
- Tijdelijke verkeersmaatregelen
- Werkvak / afgesloten wegvak
- Bestaande ondergrond

Project: Boskalis - N516		Onderwerp: VKM systeem afrit A8	
Projectnr.: 74.23.3203		Documentnr.: 74.23.3203-311	
Opgesteld door: Traffic & More Nieuwendreeuw 503a, 3546 PM Utrecht Postbus 1559, 3430 BN Nieuwegein 030-4678110 info@trafficanmore.nl www.trafficanmore.nl		Opdrachtgever: Boskalis Gecertificeerd: BNV 9118 NORMAC RCK ISO 9001:2015 ISO 14001:2015 ISO 45001:2018	
Rev:	Datum:	Auteur:	Status:
0	26-07-'24	LVe	Ter goedkeuring
		Documenttype: Verkeersplan	
		Blad: 1 van 1	
		Gecontroleerd: RLa d.d. 26-07-'24	
		Vrijgegeven: KvD d.d. 26-07-'24	
		Schaal: n.v.t. Formaat: A2	