




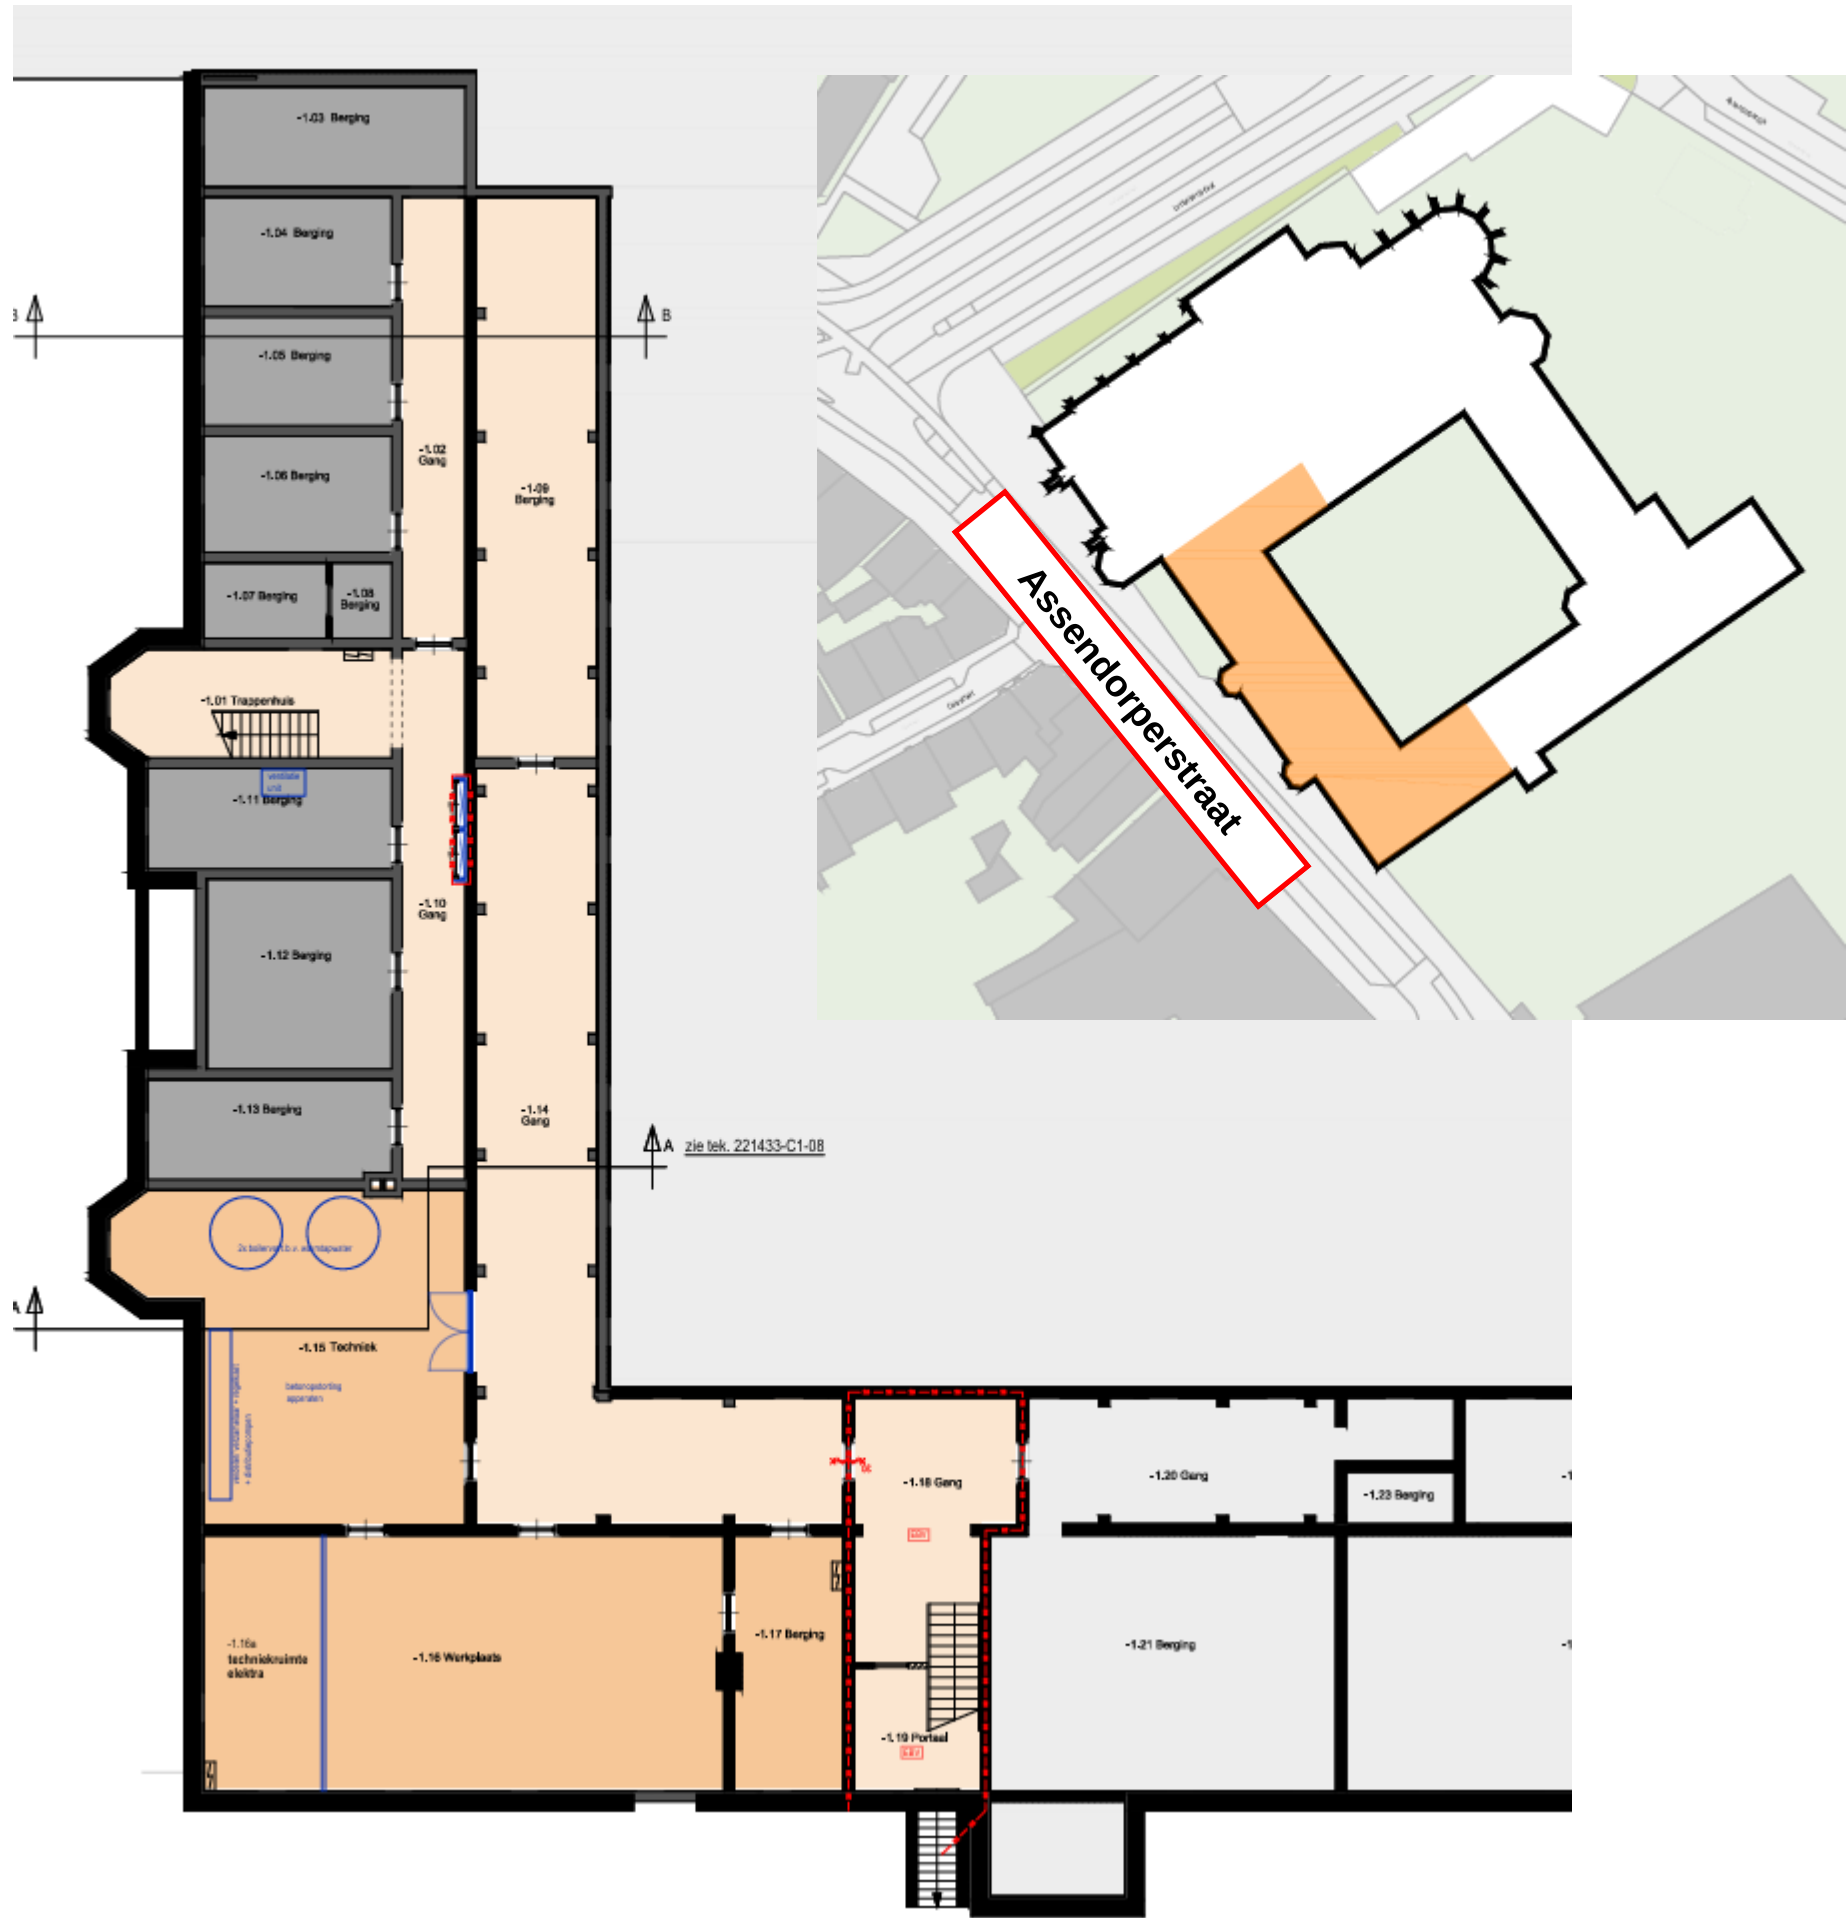

Souterrain

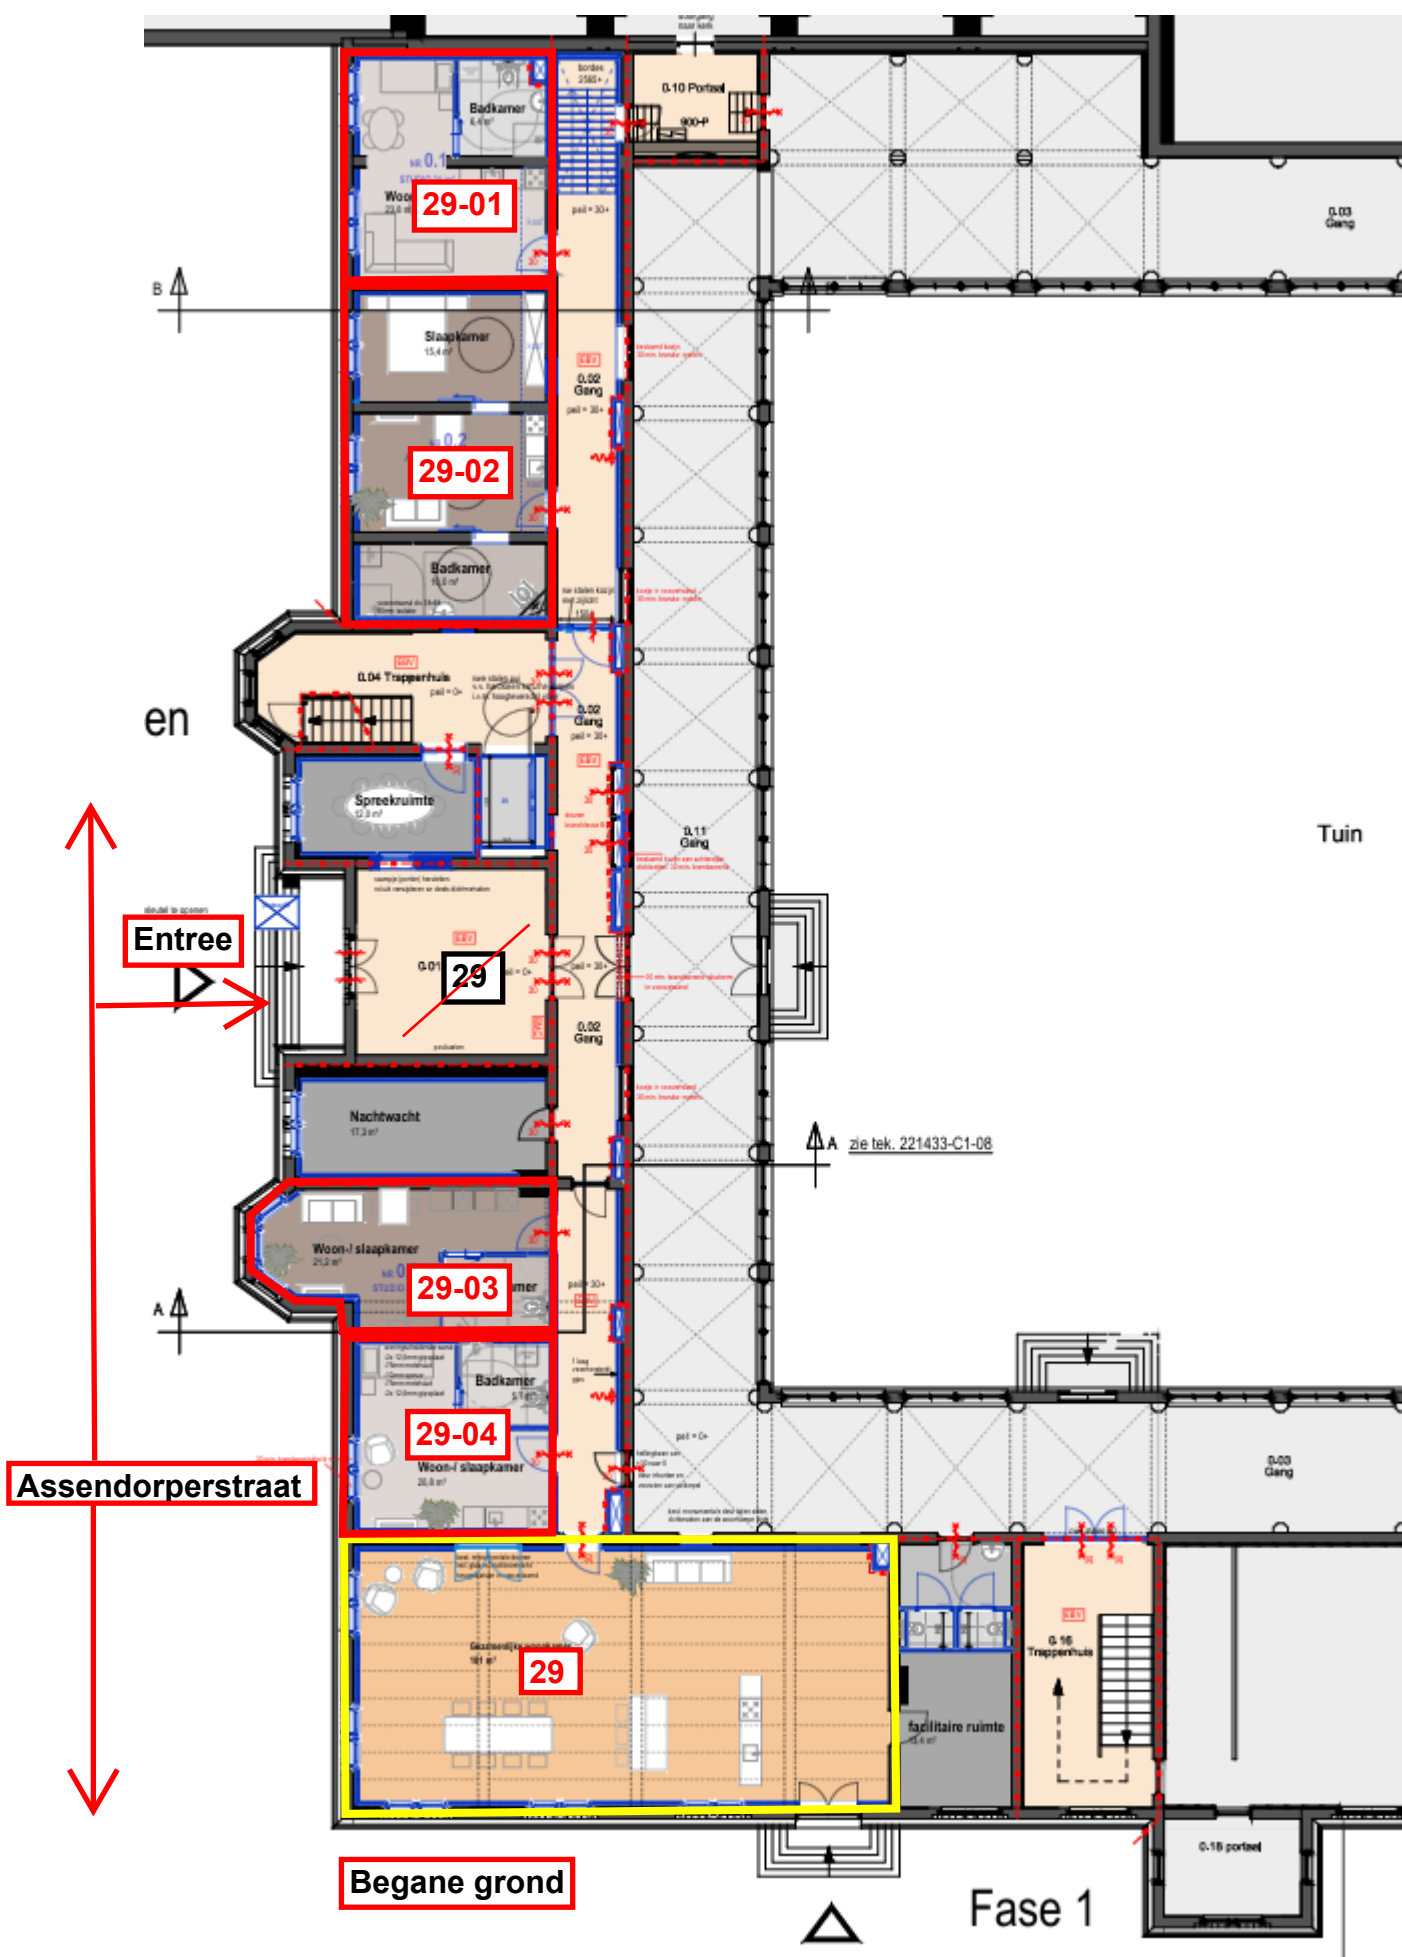

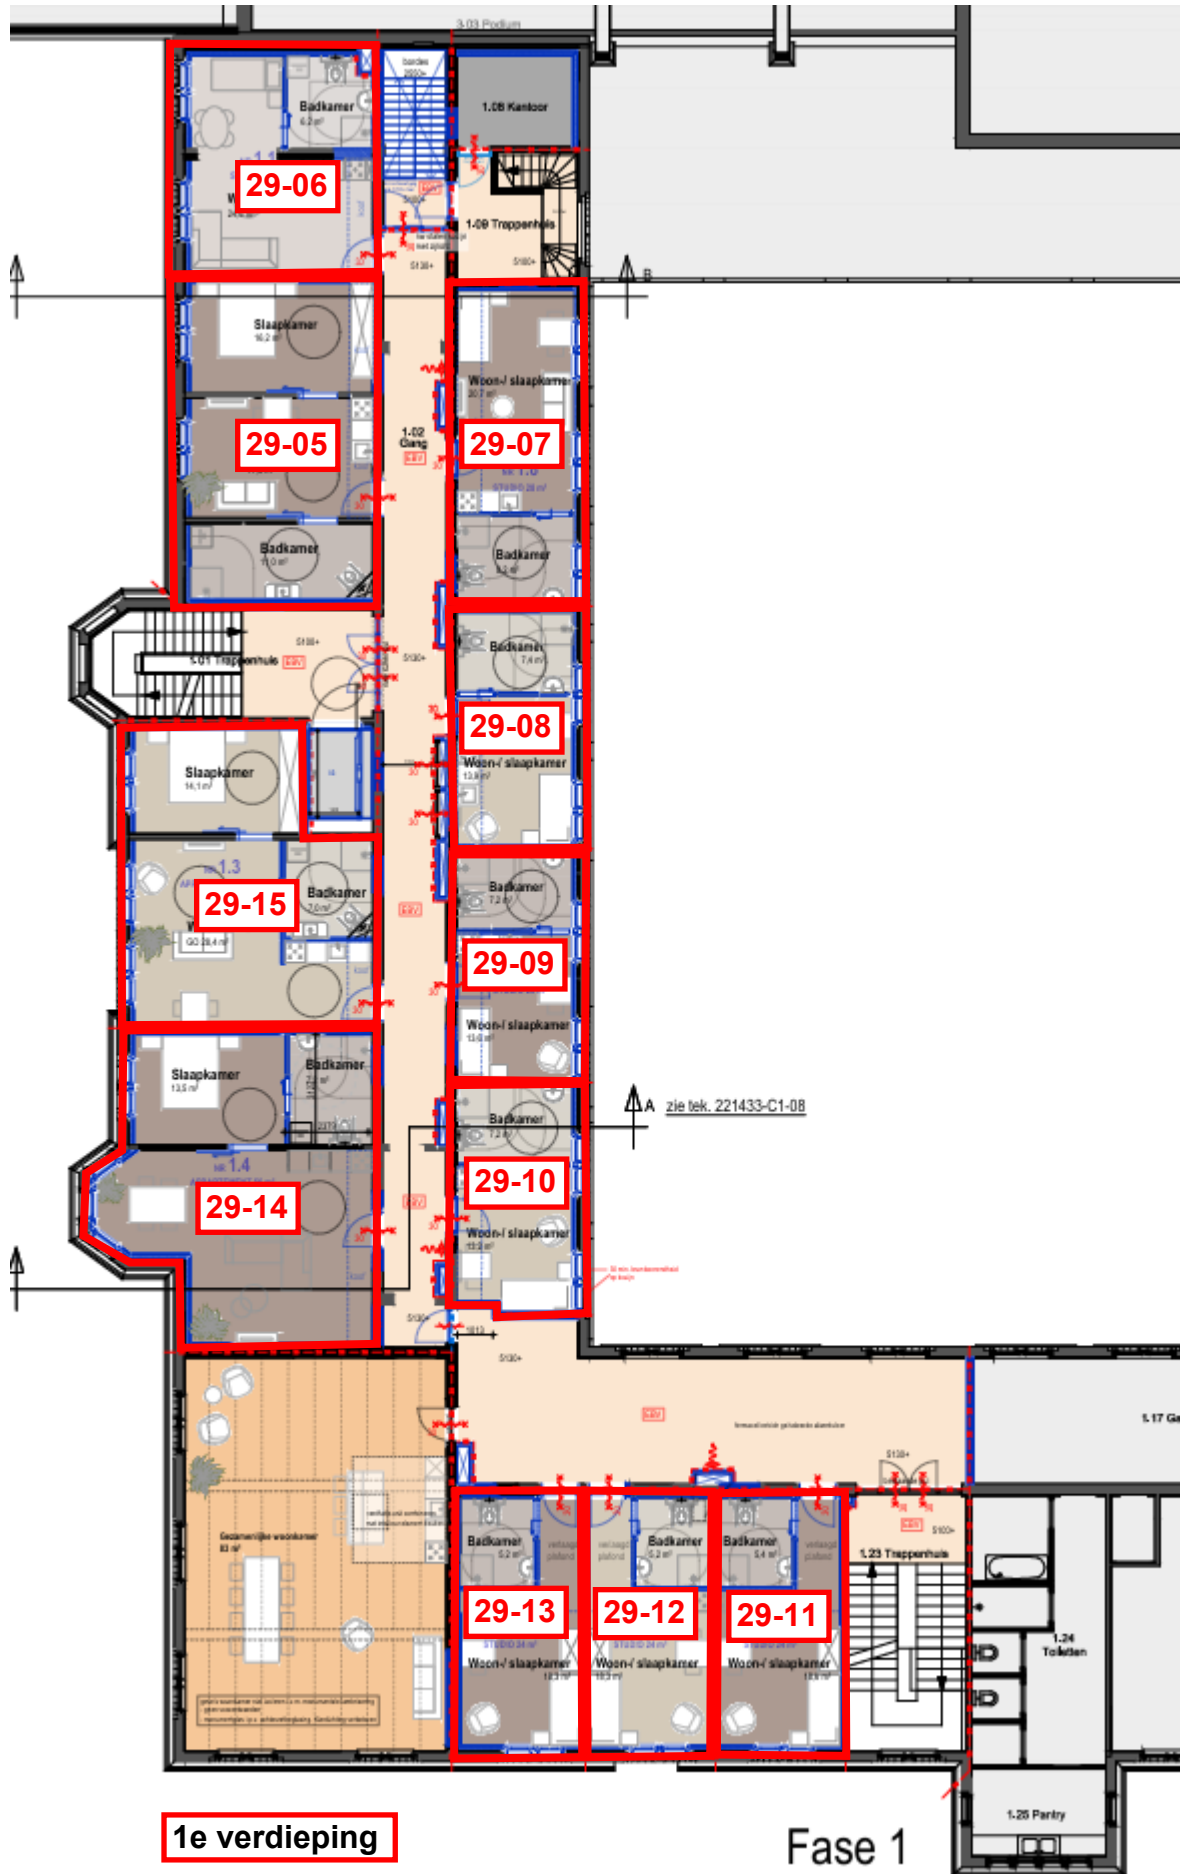

1e verdieping

Fase 1

