




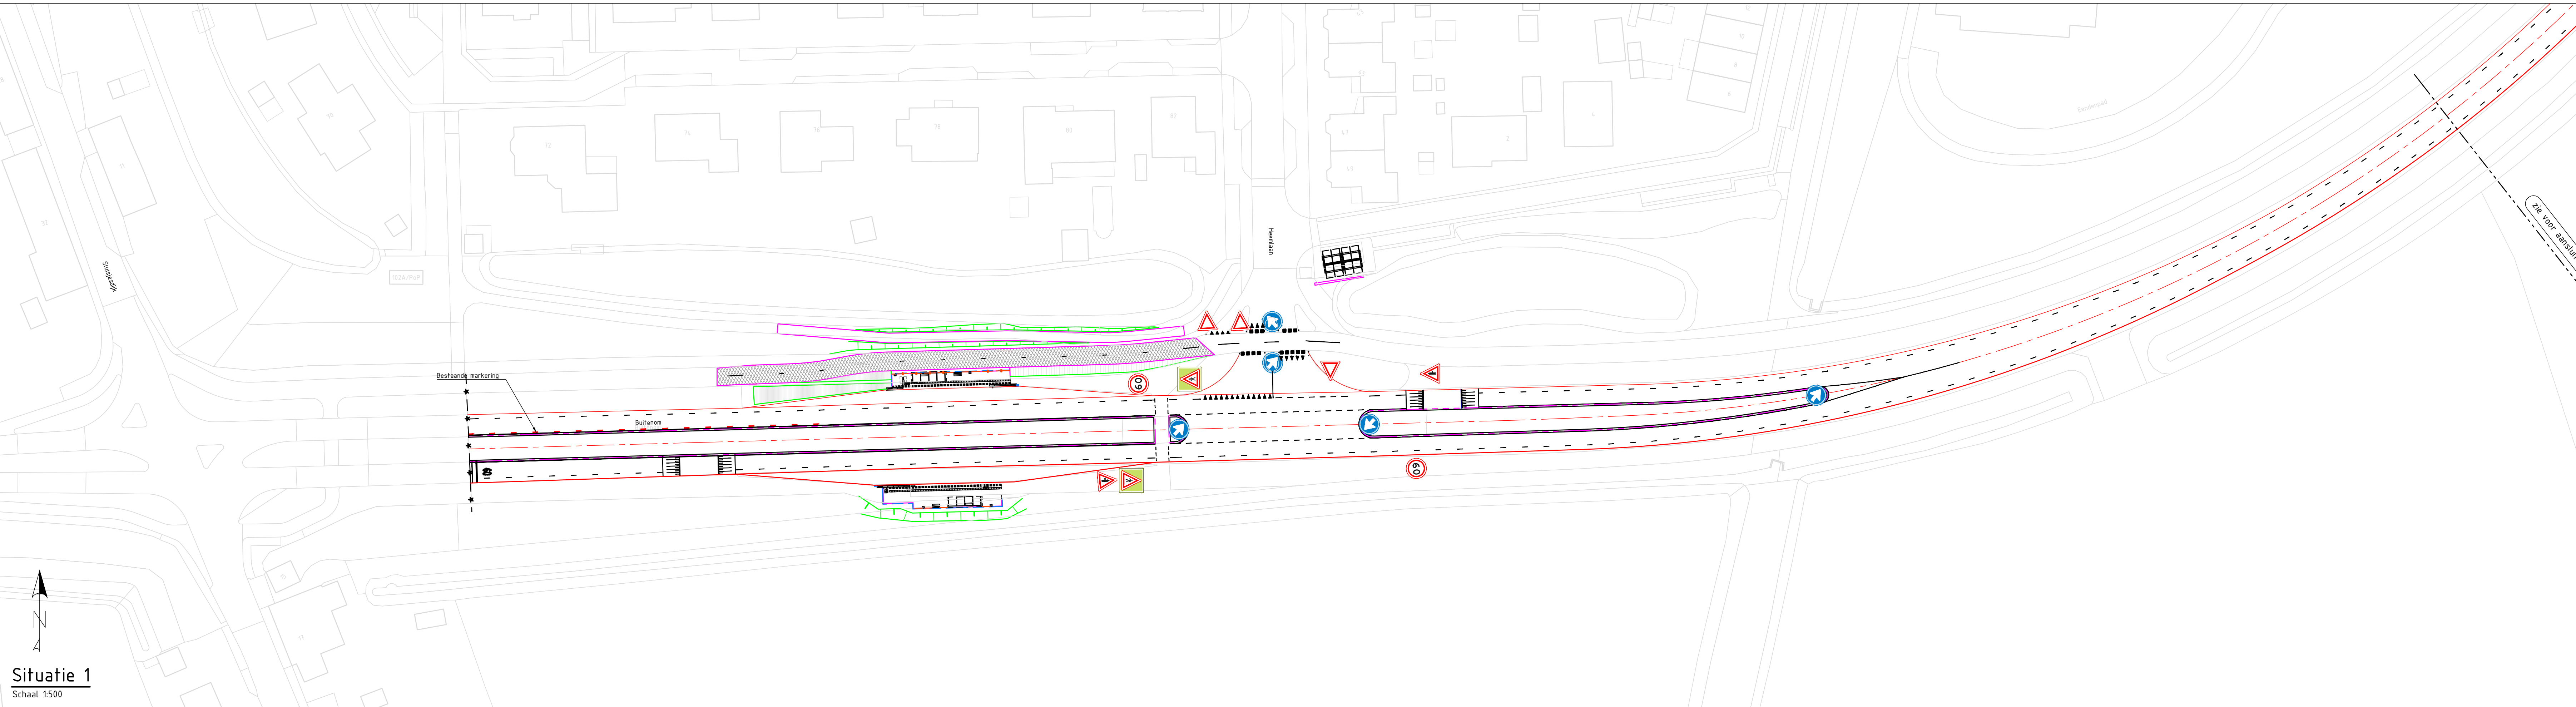

Situatie 1
Schaal 1:500

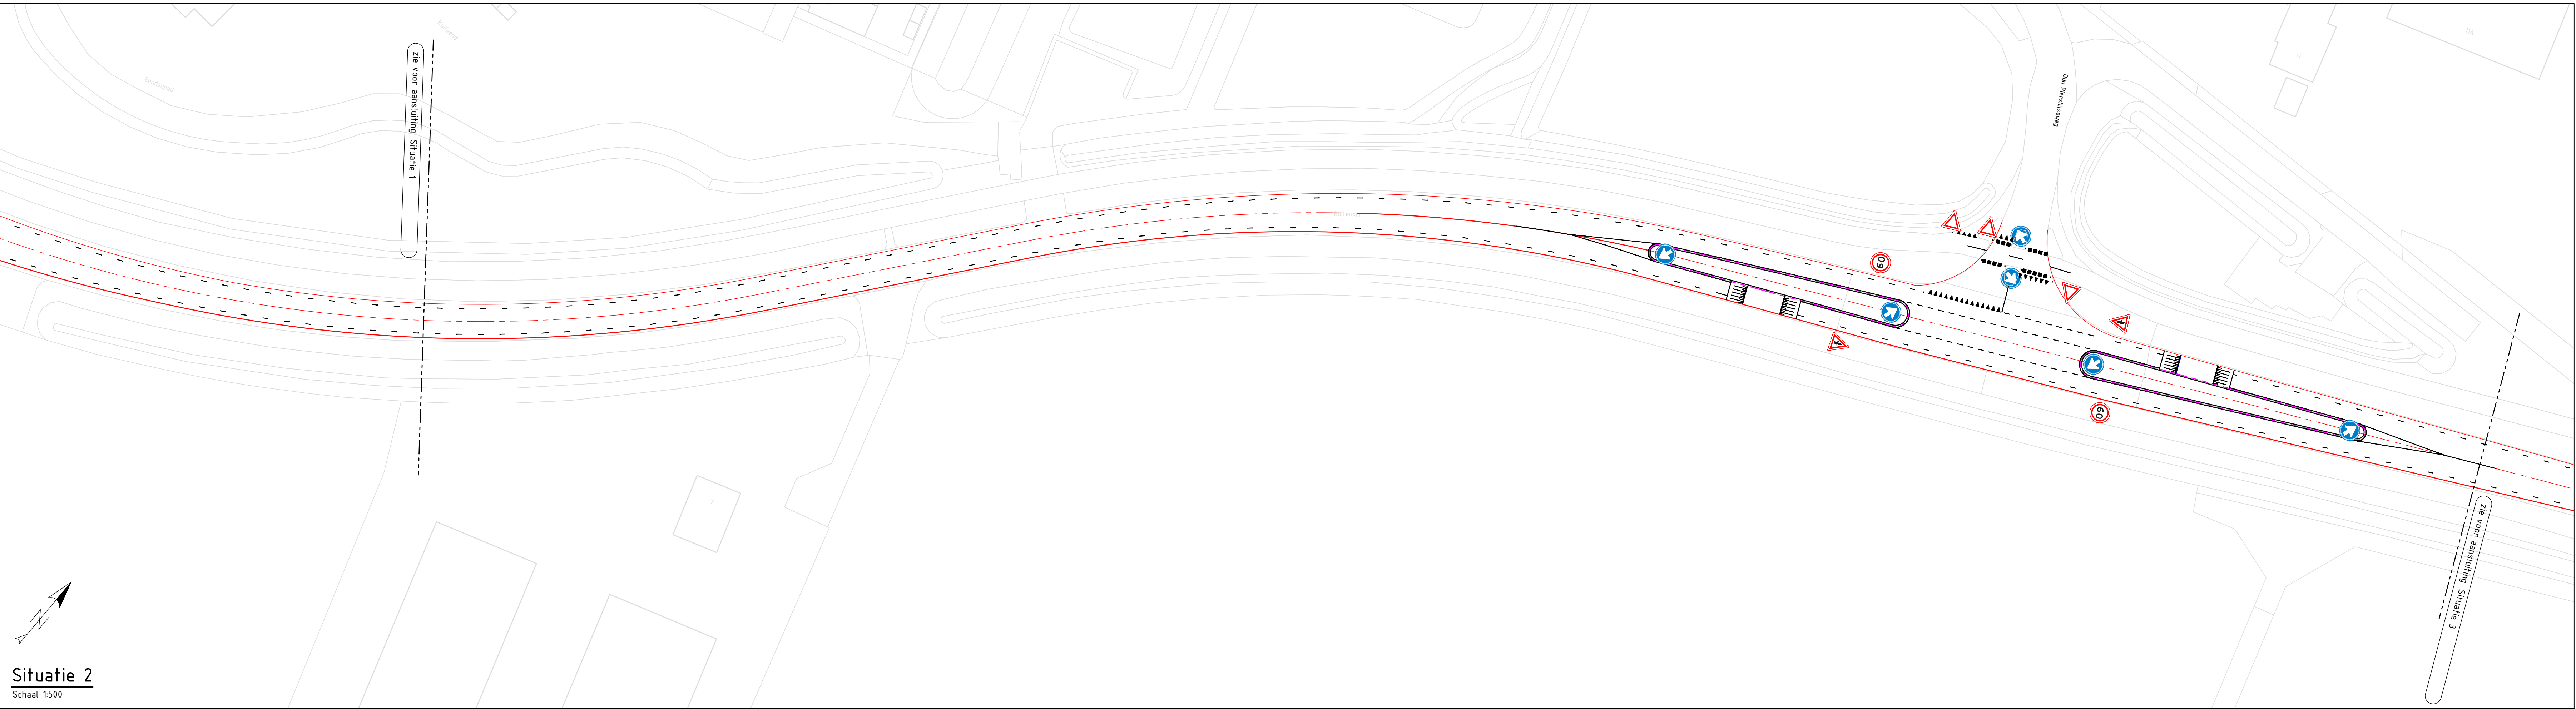


Situatie 2
Schaal 1:500

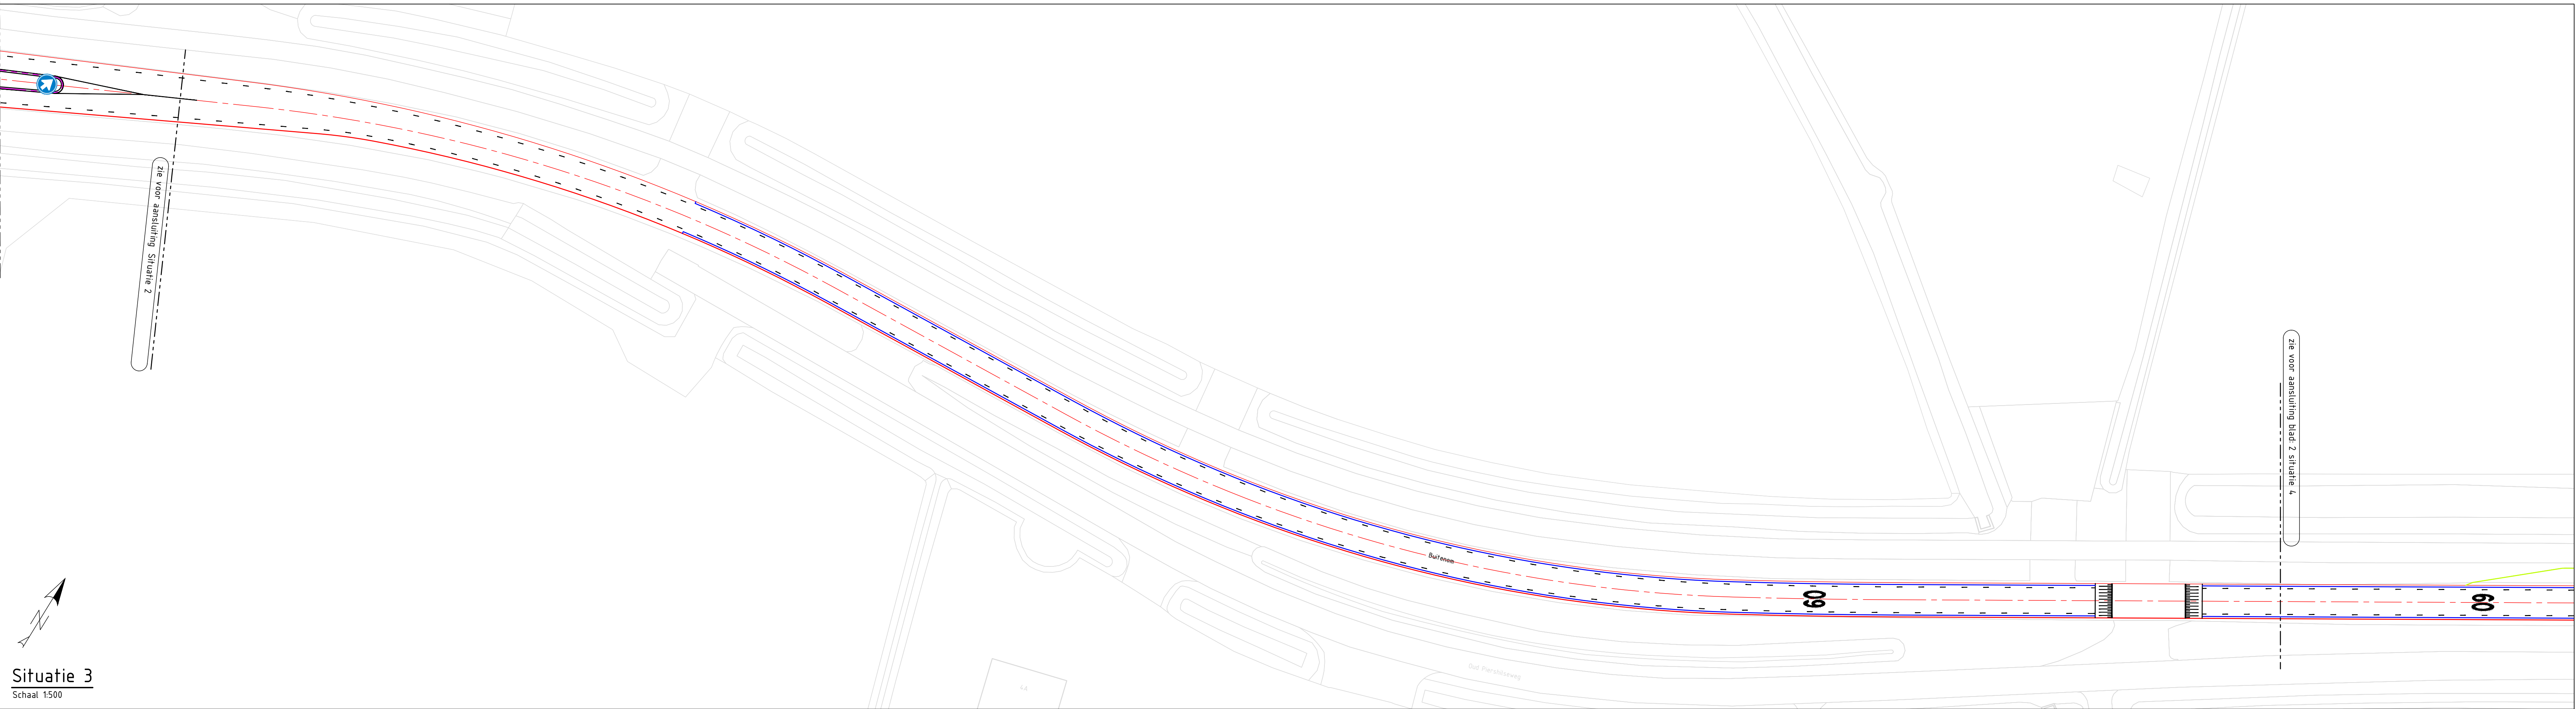

Situatie 3
Schaal 1:500

TOTAALOVERZICHT

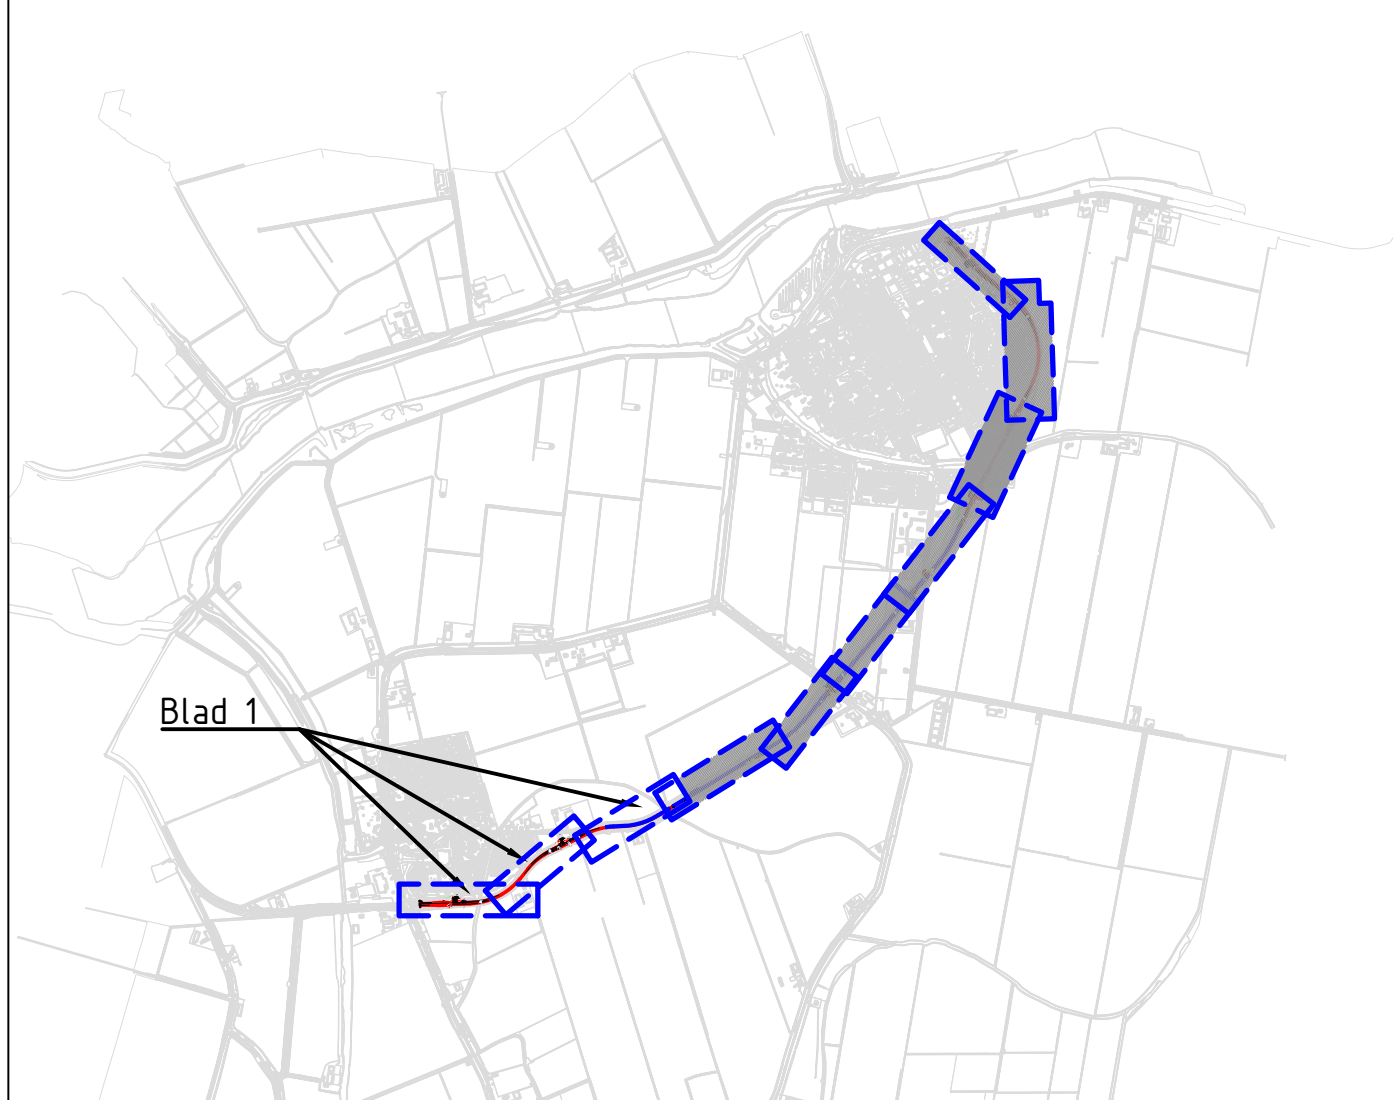

LEGENDA

Geometrie	Omschrijving	Status
—	Werkgrens	Bestaand
—	As	Nieuw
—	Gras (nieuw in te zaaien)	Nieuw
—	Deklaag asfalt	Nieuw
—	Ribbel asfalt	Nieuw
—	RWS trottoirband 110/220 mm	Nieuw
—	Spramex Beton	Nieuw
▼▼▼▼▼	Driehoek 50-50	Nieuw
▼▼▼▼▼	Driehoek 50-70	Nieuw
■	Bloksstreep 0.50	Nieuw
—	Dwarsmarkering streep	Nieuw
—	Langsmarkering	Nieuw
—	Langsmarkeringstreep 0.50-0.50 (0.10)	Nieuw
—	Streep 1-1 (0.10)	Nieuw
—	Langstreep 1-3 (0.10)	Nieuw
—	Langstreep 1-3 (0.20) bestaande belijning	Bestaand
—	Langstreep doorgetrokken (0.20)	Nieuw

Symbool	Omschrijving	Status
60	Markering symbool 60 1.6	Nieuw
60	Markering symbool 60 4m	Nieuw
⚡	Verkeersbord RVV G12A	Nieuw
⚡	Verkeersbord RVV B03	Nieuw
⚡	Verkeersbord RVV B04	Nieuw
⚡	Verkeersbord RVV B05	Nieuw
⚡	Verkeersbord RVV B06	Nieuw
⚡	Verkeersbord RVV D02R	Nieuw
⚡	Verkeersbord RVV A01 60	Nieuw
⚡	Verkeersbord RVV J24F	Nieuw
⚡	Schamblok 650x450x400 WIT	Nieuw

OPMERKINGEN



Maten in meters, tenzij anders vermeld
Materiaalmaten in mm, tenzij anders vermeld
Peilmaten in meters t.o.v. N.A.P., tenzij anders vermeld
Diameters in mm, tenzij anders vermeld


0 5 10 15 20m
Schaal 1:500


10	Basisrekening	07-07-2025	Karwan Abdulla
Versie	Wijzigingen	Datum	Tekenaar
Project	Onderhoud wegen Hoekse Waard & IJsselmonde		Piet den Duden
Omschrijving	Definitief ontwerp		Jack de Jong
Projectleider	Arco Heerhark		Arco Heerhark
Tractant	Buitemon		Directeur




een VolkerWessels onderneming	KWS	Opdrachtgever WSHD	In 4. Steden, bladnr. 1
Status	DEFINITIEF	Projectnr. 2066	Formaat A0
Versie	1.0	Taknr. 7255124-2066-100	Schaal 1:500

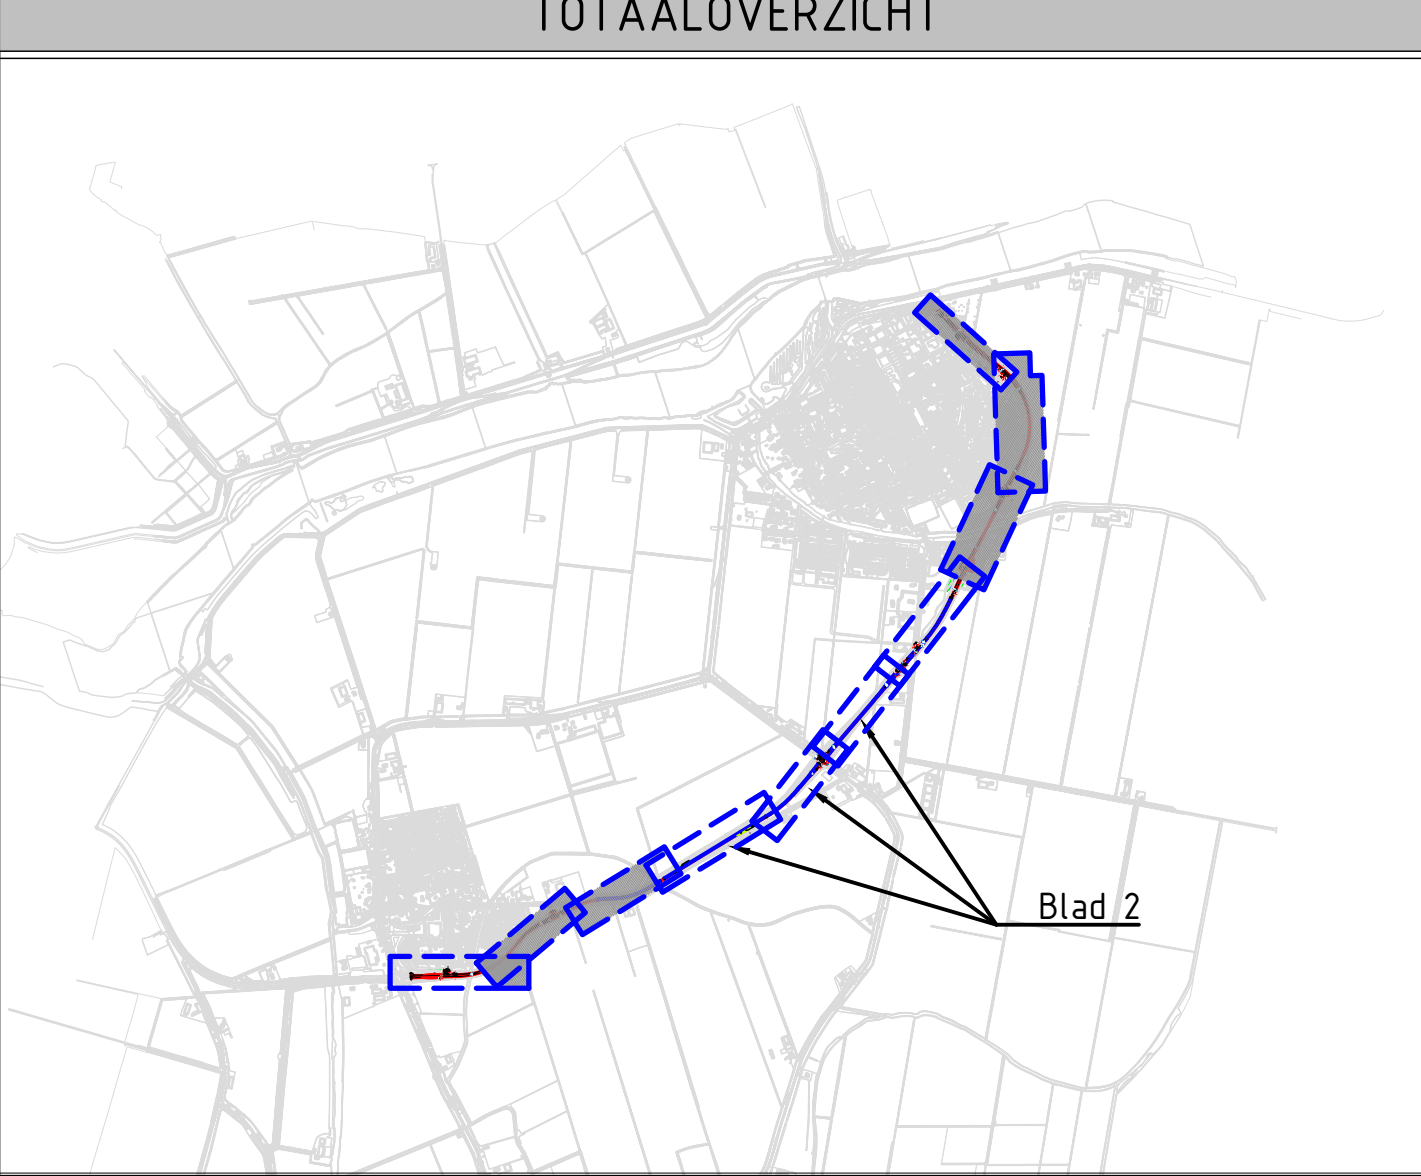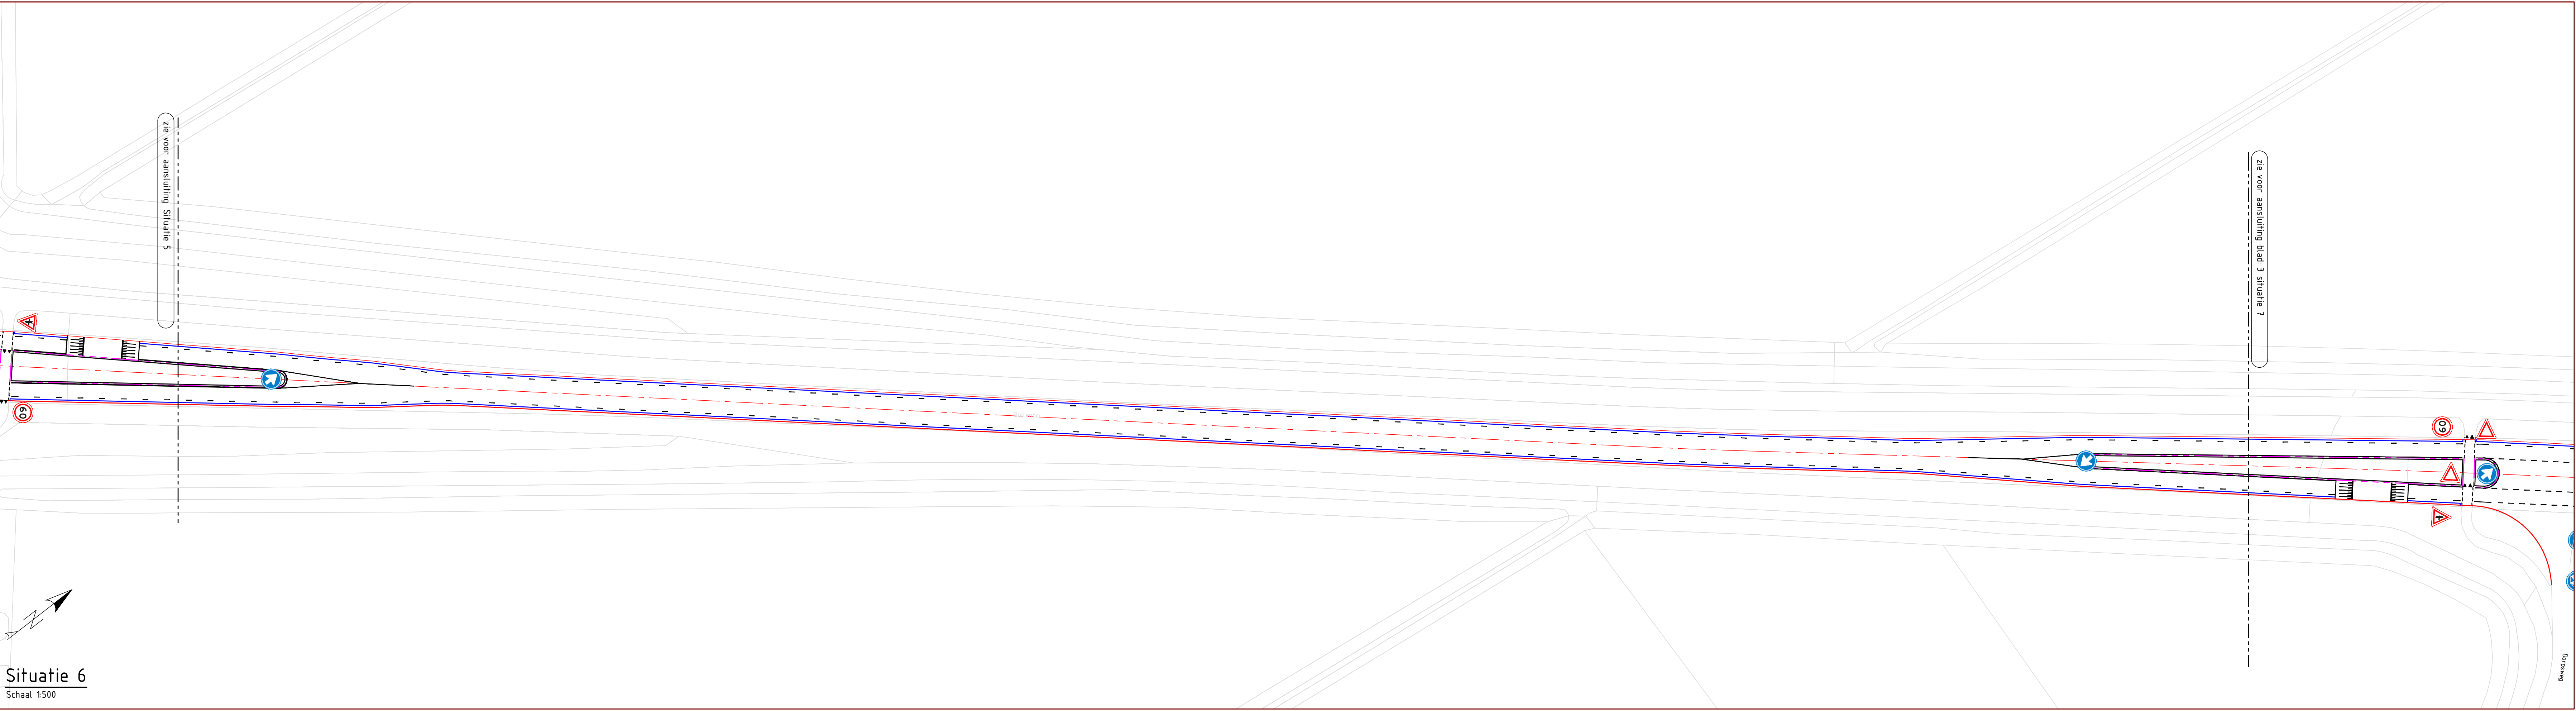


 Geometrie	Omschrijving	Status
	Werkgrens	Bestaand
	As	Nieuw
	Gras (nieuw in te zaaien)	Nieuw
	Deklaag asfalt	Nieuw
	Ribbel asfalt	Nieuw
	RWS trottoirband 110/220 mm	Nieuw
	Spramex Beton	Nieuw
	Driehoek 50-50	Nieuw
	Driehoek 50-70	Nieuw
	Blokstreep 0.50	Nieuw
	Dwarsmarkering streep	Nieuw
	Langsmarkering	Nieuw
	Langsmarkeringsstreep 0.50-0.50 (0.10)	Nieuw
	Streep 1-1 (0.10)	Nieuw
	Langsstreep 1-3 (0.10)	Nieuw
	Langsstreep 1-3 (0.20) bestaande belijning	Bestaand
	Langsfreep doorgetrokken (0.20)	Nieuw
Symbool	Omschrijving	Status
	Markering symbool 60 16	Nieuw
	Markering symbool 60 4m	Nieuw
	Verkeersbord RVV 612A	Nieuw
	Verkeersbord RVV 803	Nieuw
	Verkeersbord RVV 804	Nieuw
	Verkeersbord RVV 805	Nieuw
	Verkeersbord RVV 806	Nieuw
	Verkeersbord RVV D02R	Nieuw
	Verkeersbord RVV A01 60	Nieuw
	Verkeersbord RVV J24F	Nieuw
	Schampblok 650x450x400 wit	Nieuw

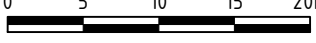OPMERKINGEN Maten in meters, tenzij anders vermeld Materiaalmaten in mm, tenzij anders vermeld Peilmaten in meters t.o.v. N.A.P., tenzij anders vermeld Diameters in mm, tenzij anders vermeld  Schaal 1500					
10	Basisrekening			07-07-2025	Karwan Abdulla
Versie wijzigingen				Datum	Tekenaar
Project					
Onderhoud wegen Hoekse Waard & IJsselmonde					
Omschrijving	Sedon				
Definitief ontwerp	Jack de Jong				
Tracé Buitemon	Projectleider				
	Arco Heerbach Directeur				
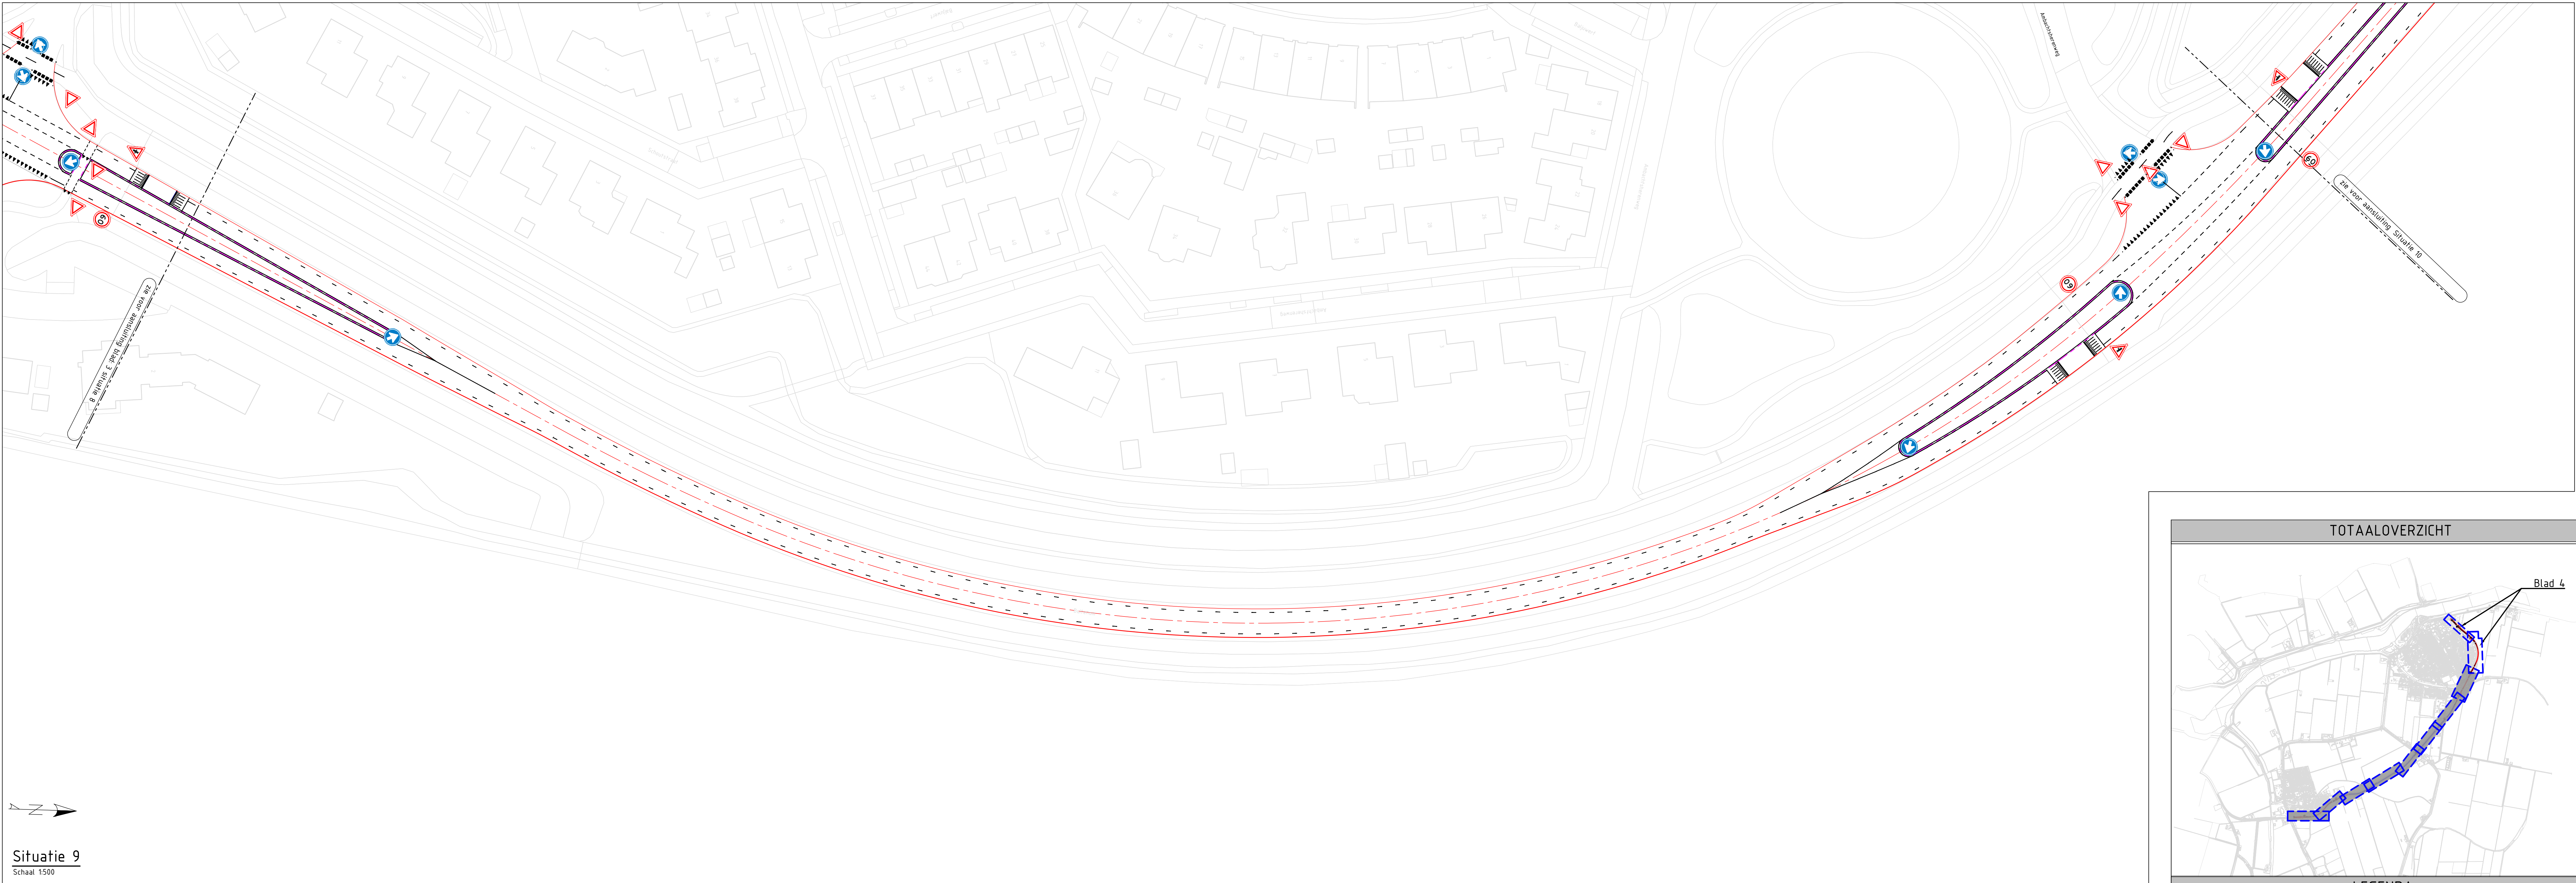

Situatie 9
Schaal 1:500

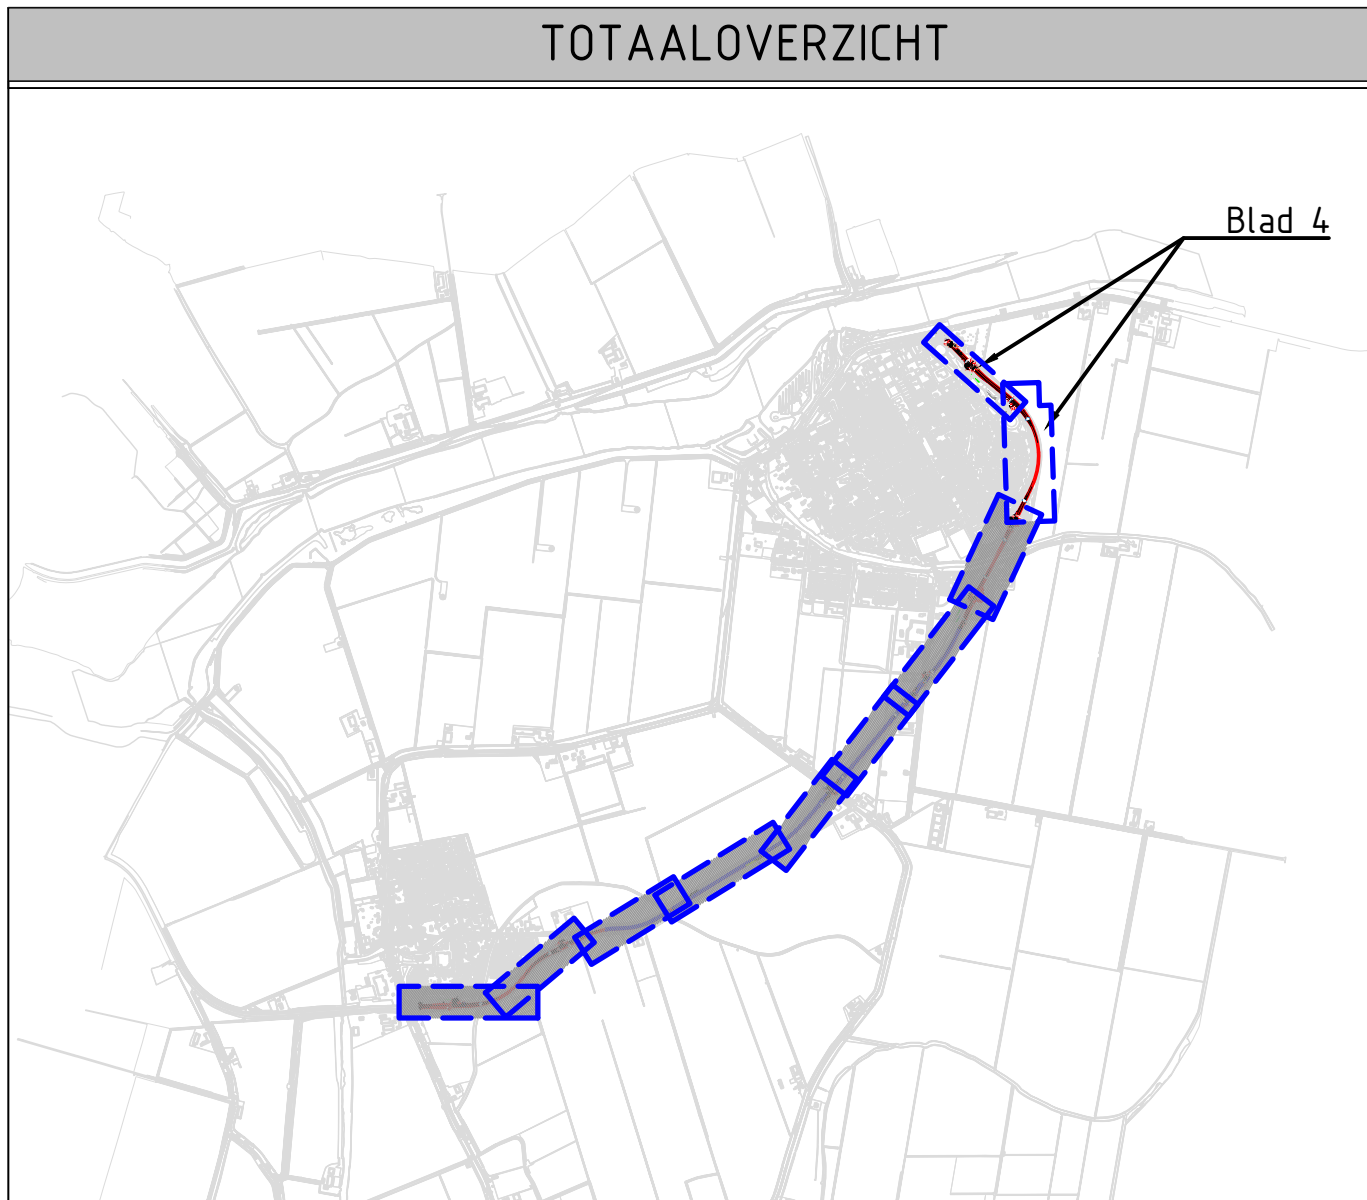


LEGENDA

Geometrie	Omschrijving	Status
—	Werkgrens	Bestaand
—	As	Nieuw
—	Gras (nieuw in te zaaien)	Nieuw
—	Deklaag asfalt	Nieuw
—	Ribbel asfalt	Nieuw
—	RWS trottoirband 110/220 mm	Nieuw
—	Spramex Beton	Nieuw
—	Driehoek 50-50	Nieuw
—	Driehoek 50-70	Nieuw
—	Blokschreef 0.50	Nieuw
—	Dwarsmarkering streep	Nieuw
—	Langsmarkeringstreep 0.50-0.50 (0.10)	Nieuw
—	Streep 1-1 (0.10)	Nieuw
—	Langsstreep 1-3 (0.10)	Nieuw
—	Langsstreep 1-3 (0.20) bestaande belijning	Bestaand
—	Langsstreep doorgetrokken (0.20)	Nieuw
Symbool	Omschrijving	Status
60	Markering symbool 60 16	Nieuw
60	Markering symbool 60 4m	Nieuw
60	Verkeersbord RVV G12A	Nieuw
60	Verkeersbord RVV B03	Nieuw
60	Verkeersbord RVV B04	Nieuw
60	Verkeersbord RVV B05	Nieuw
60	Verkeersbord RVV B06	Nieuw
60	Verkeersbord RVV D02R	Nieuw
60	Verkeersbord RVV A01 60	Nieuw
60	Verkeersbord RVV J24F	Nieuw
60	Schamplok 650x450x400 WIT	Nieuw


OPMERKINGEN

Maten in meters, tenzij anders vermeld
Materiaalmaten in mm, tenzij anders vermeld
Peilmaten in meters t.o.v. N.A.P., tenzij anders vermeld
Diameters in mm, tenzij anders vermeld

0 5 10 20m Schaal 1:500

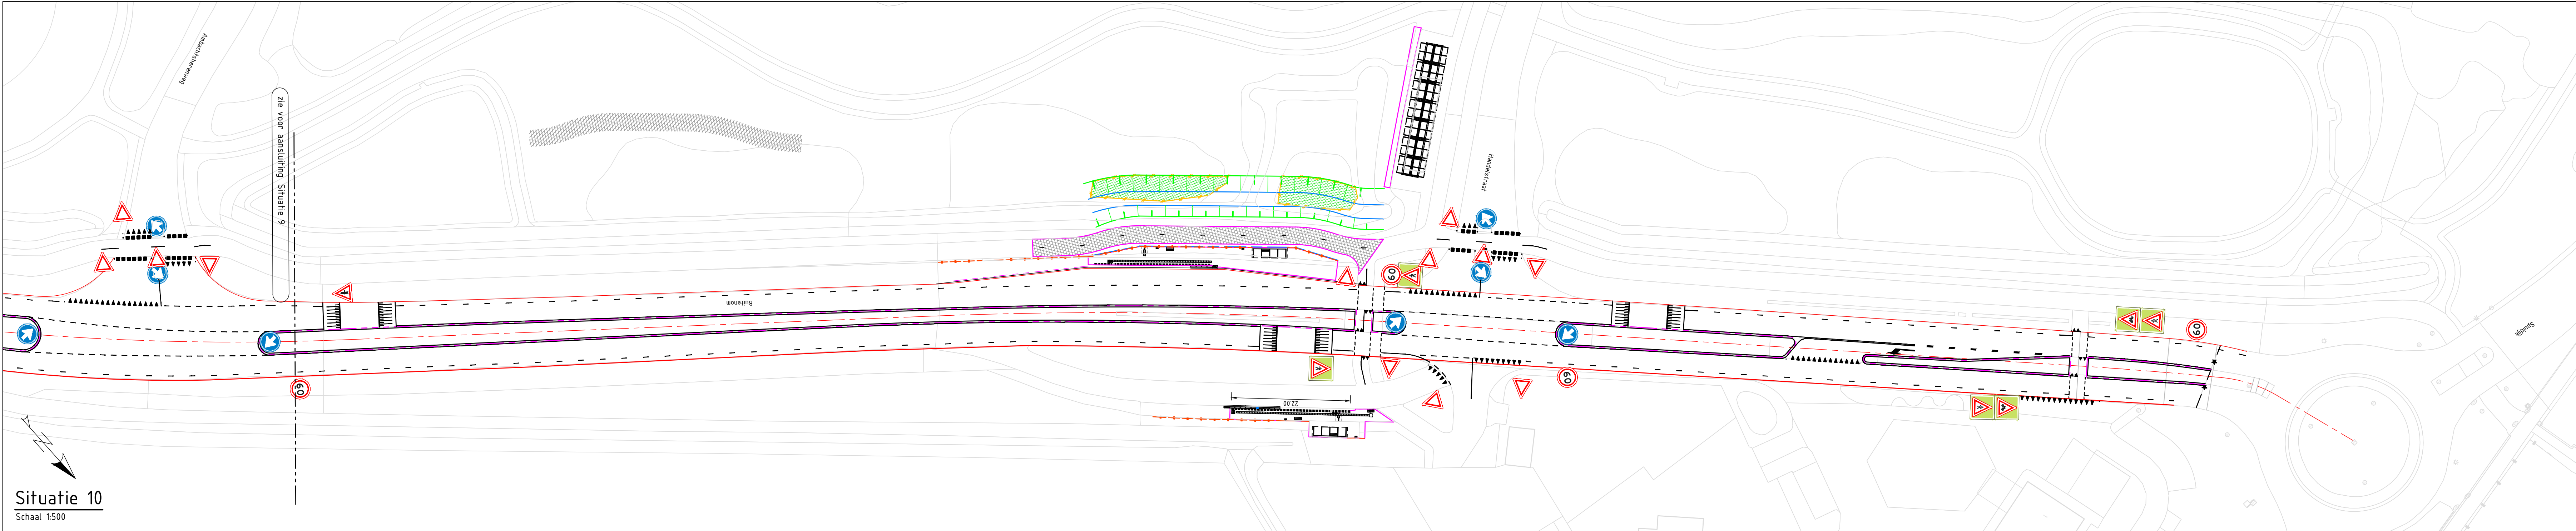

Situatie 10
Schaal 1:500

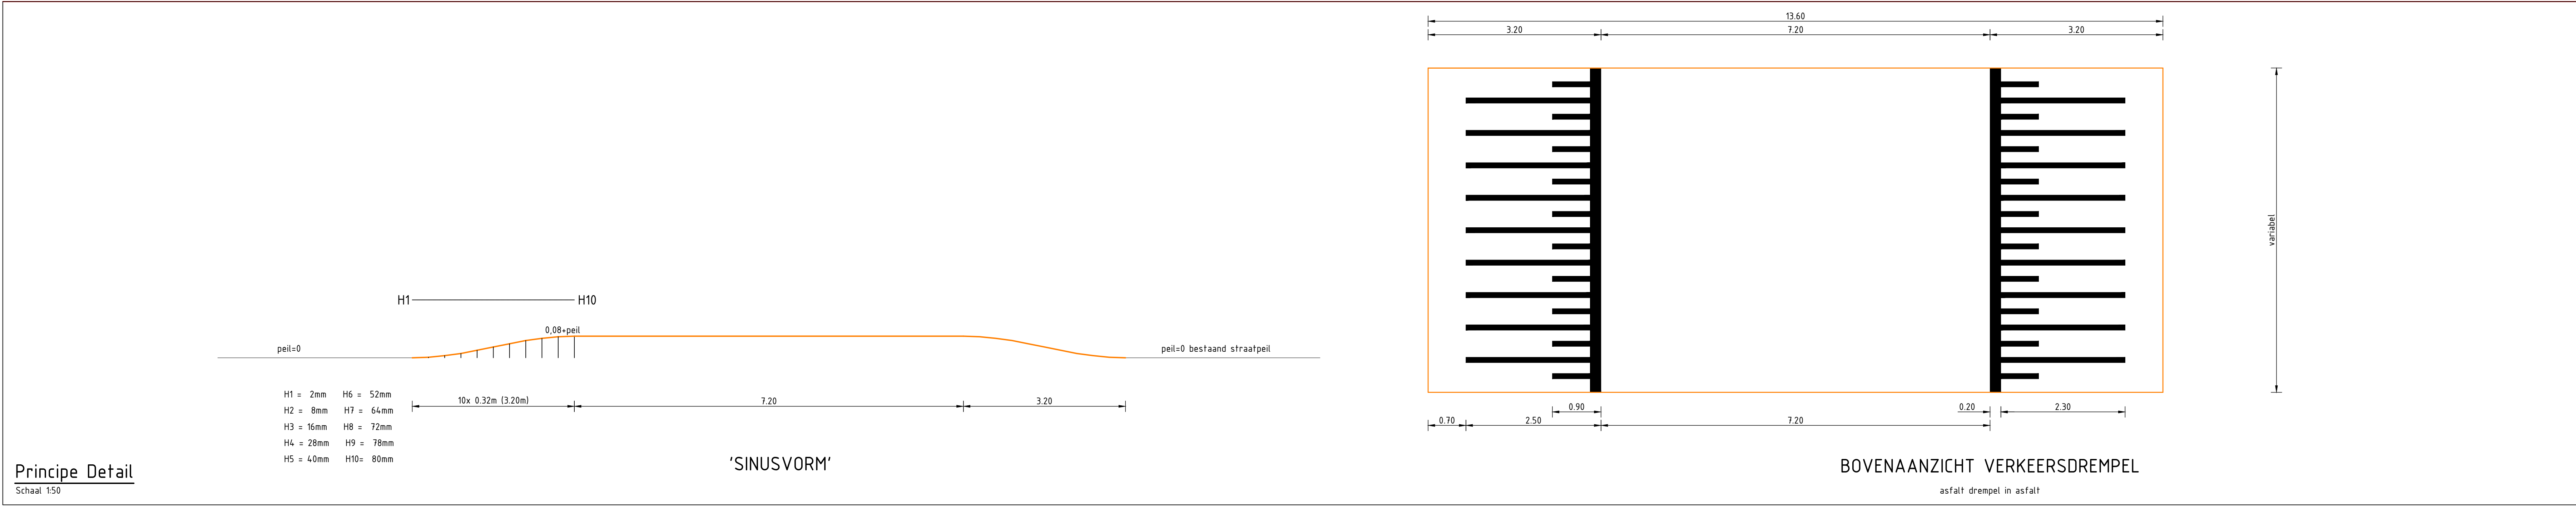

Principe Detail
Schaal 1:50

10	Basisrekening	07-07-2025	Karwan Abdulla
10	Wijzigingen	Datum	Tekenaar
Project: Onderhoud wegen Hoekse Waard & IJsselmonde			Piet den Duden
Onderhoud: Definitief ontwerp			Jack de Jong
