


 


Verklaring

Algemeen

Bestaande situatie
Nieuwe situatie

Bebording


Bestaande borden
Nieuwe borden
Vervallen borden

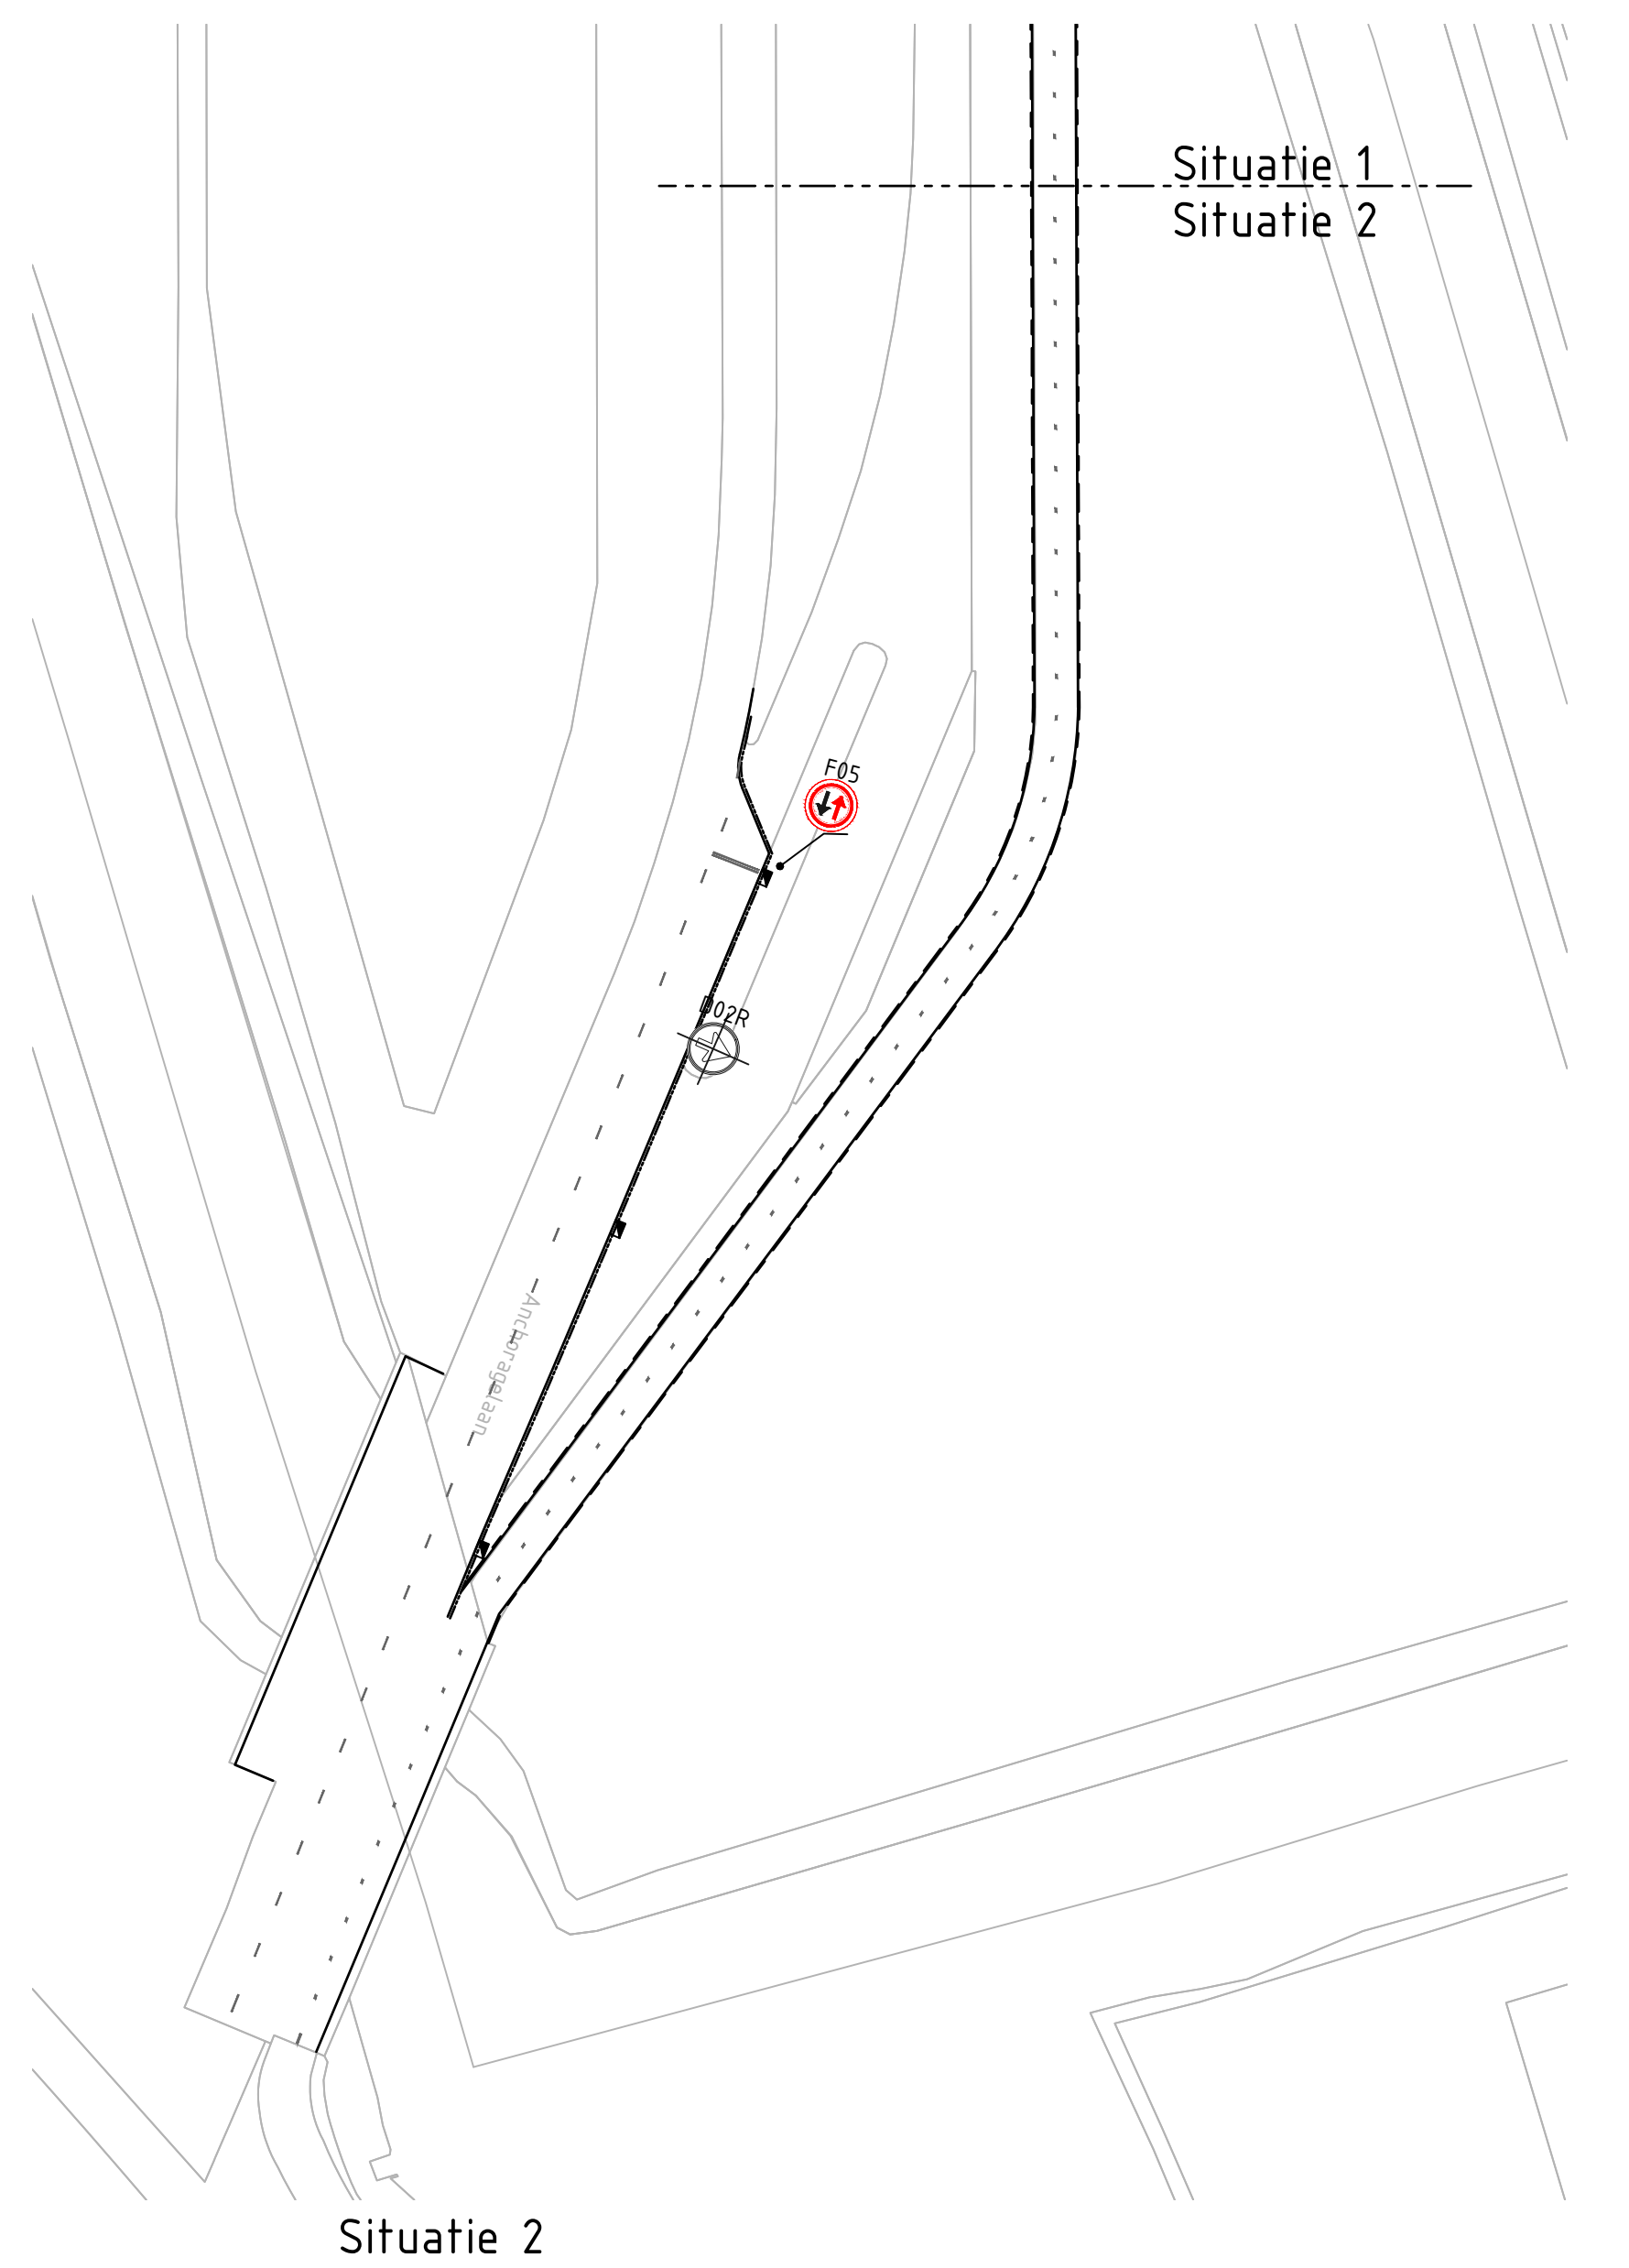

ALGEMENE OPMERKINGEN:

- Meetvoering in meters, tenzij anders vermeld
- Hoogtematen t.o.v. NAP, tenzij anders vermeld

OVERZICHTSKAART:

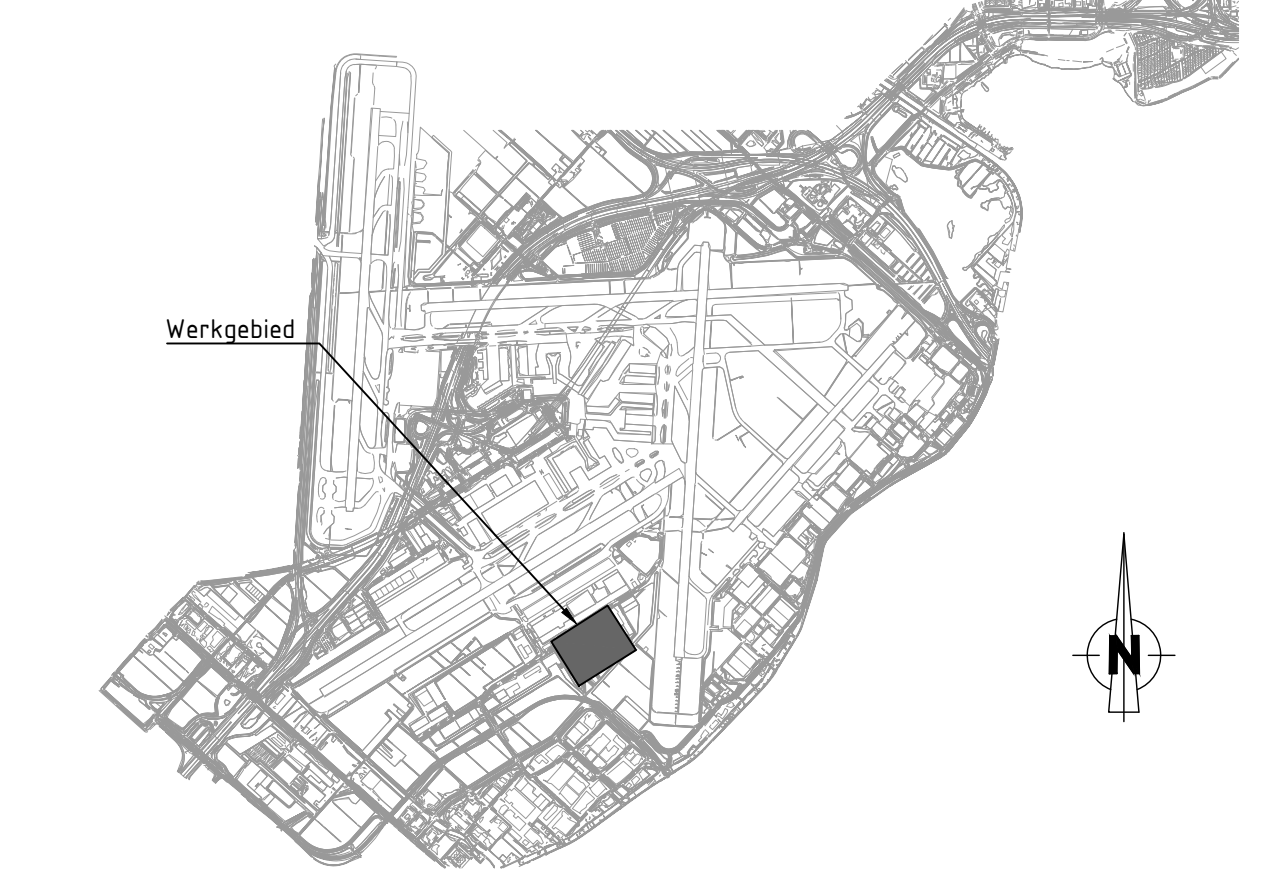

Opdrachtgever: Schiphol Nederland B.V.			
Project: Perceel 3 - Schiphol			
Omschrijving: MJOP - Reykjavikweg			
Bebordingstekening			
GOH415 Reykjavikweg			
		Maatstaf: 1:500	Revisie:
BAM Infraconsult bv		Uitgevoerd door: Y. Tjón	Paraf: _____
Afdeling: ADL8		Ontworpen door: P. vd Lans	Paraf: _____
Voorbereid door: _____		Gegevens: _____	Paraf: _____
Status: DEFINITIEF		Uitgegeven door: _____	Paraf: _____
Datum: 2-7-2025		Versie: G	