
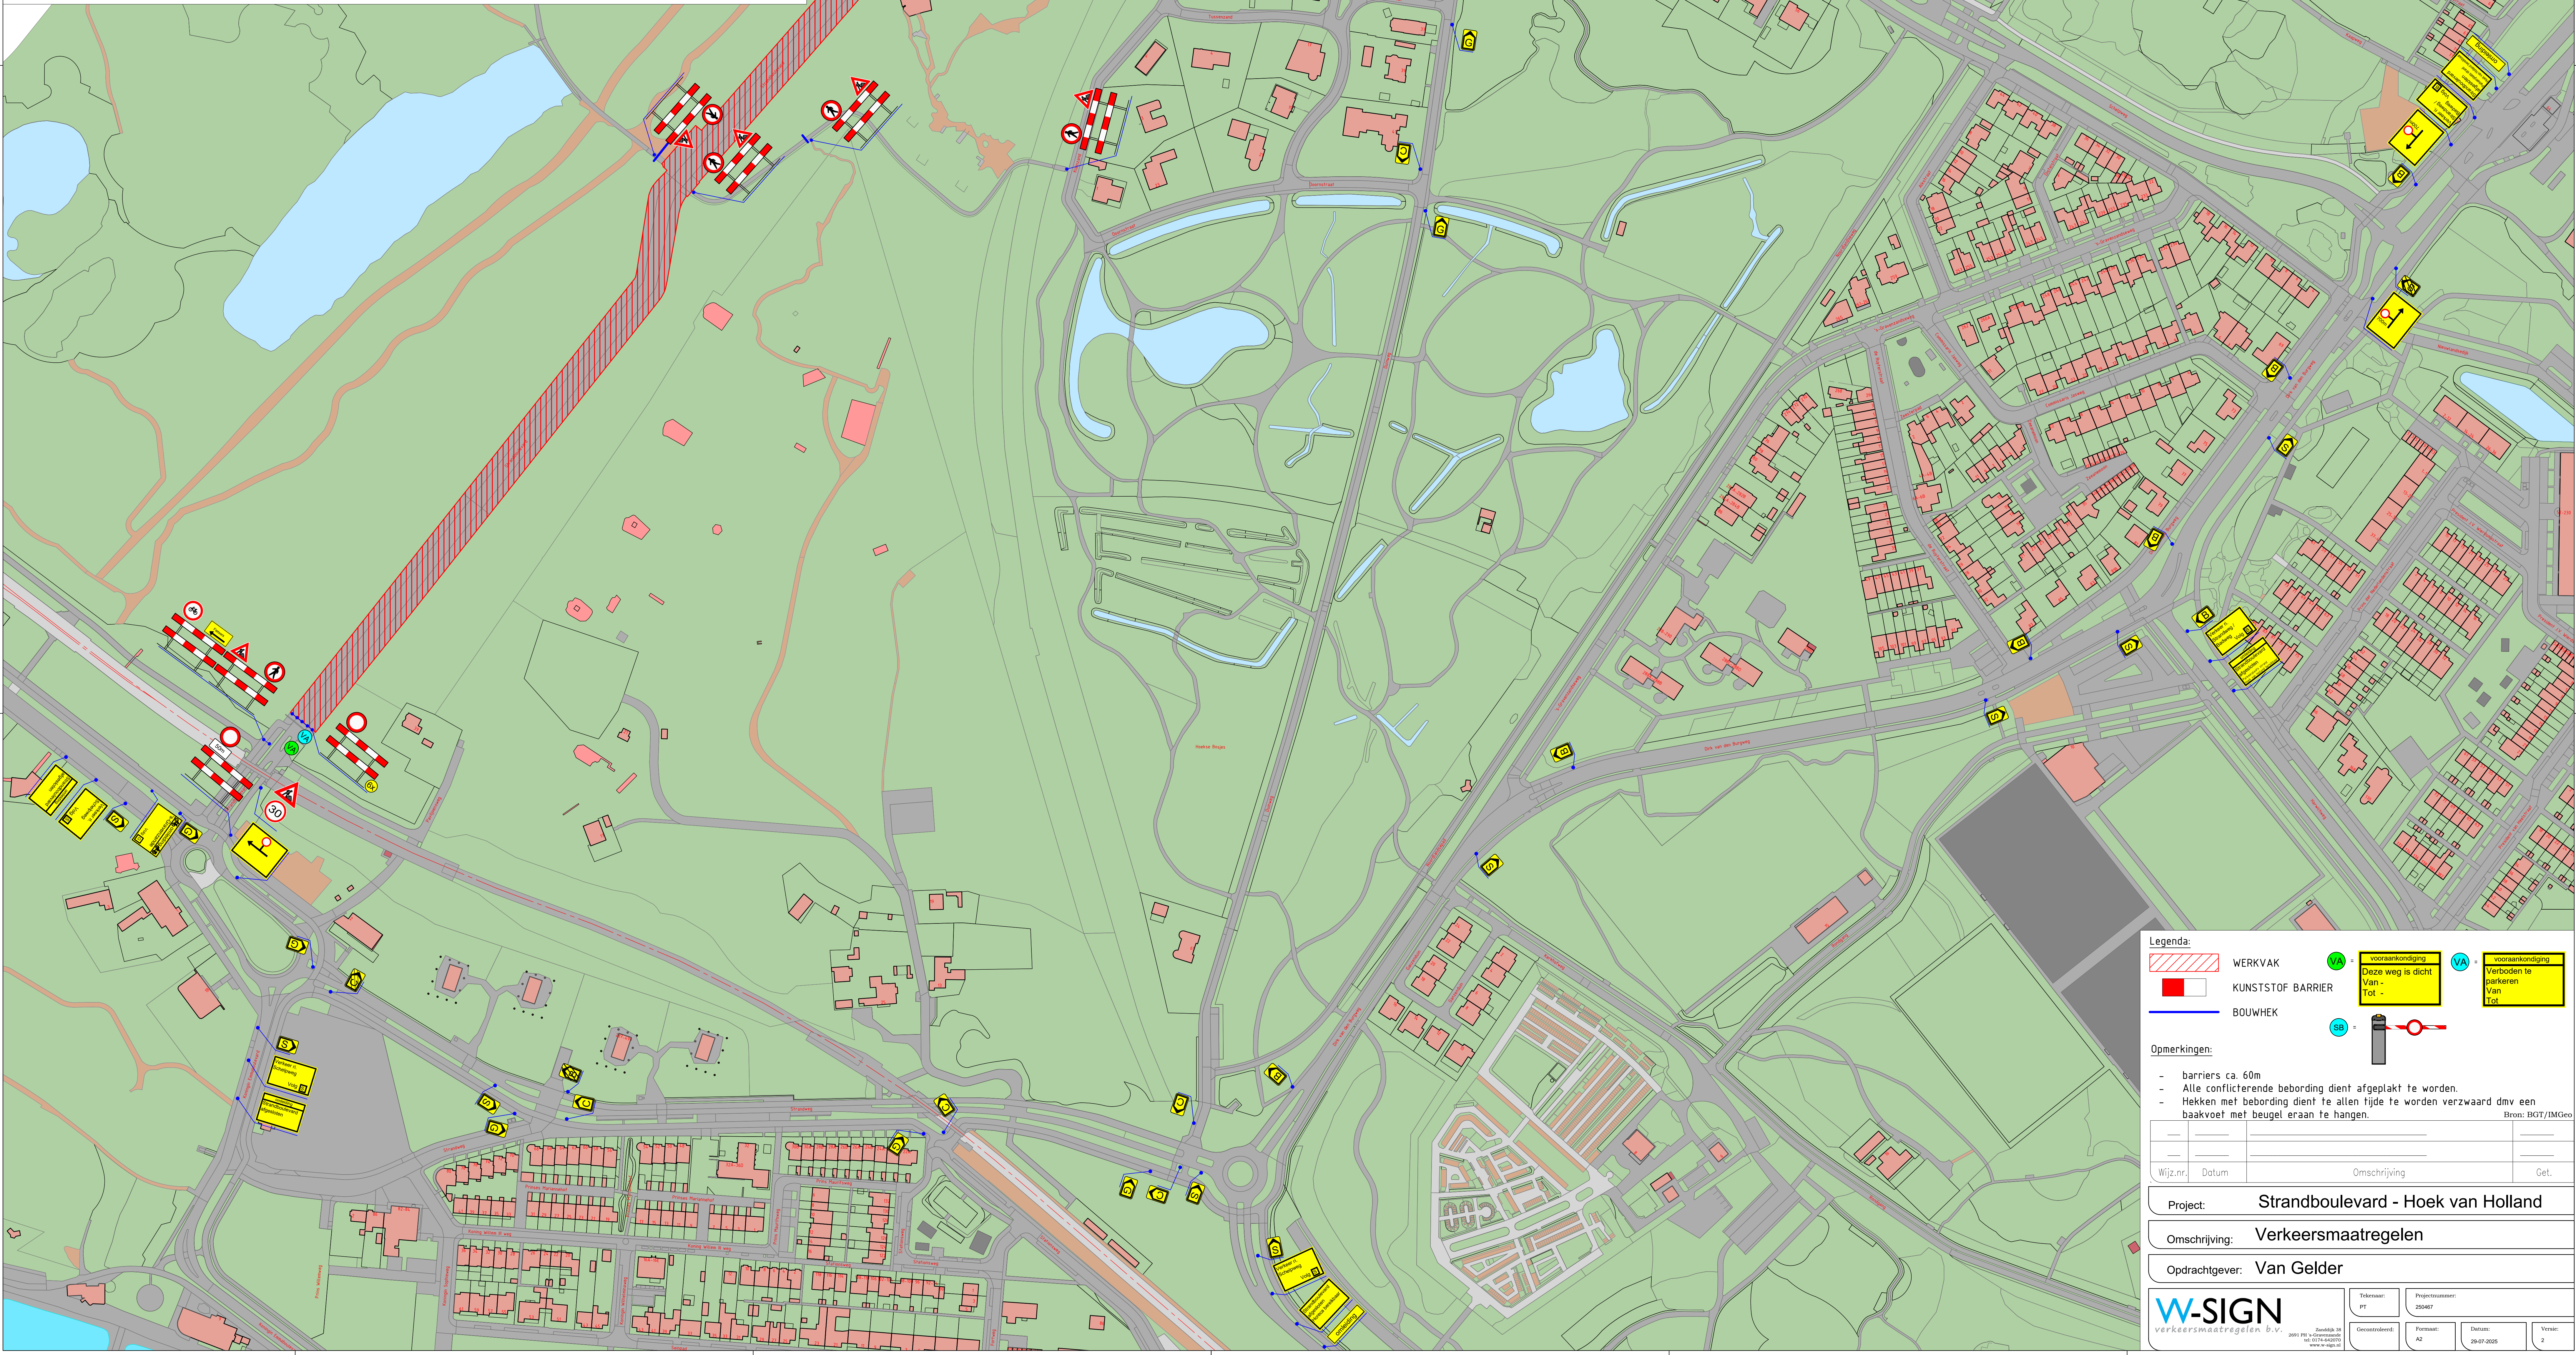


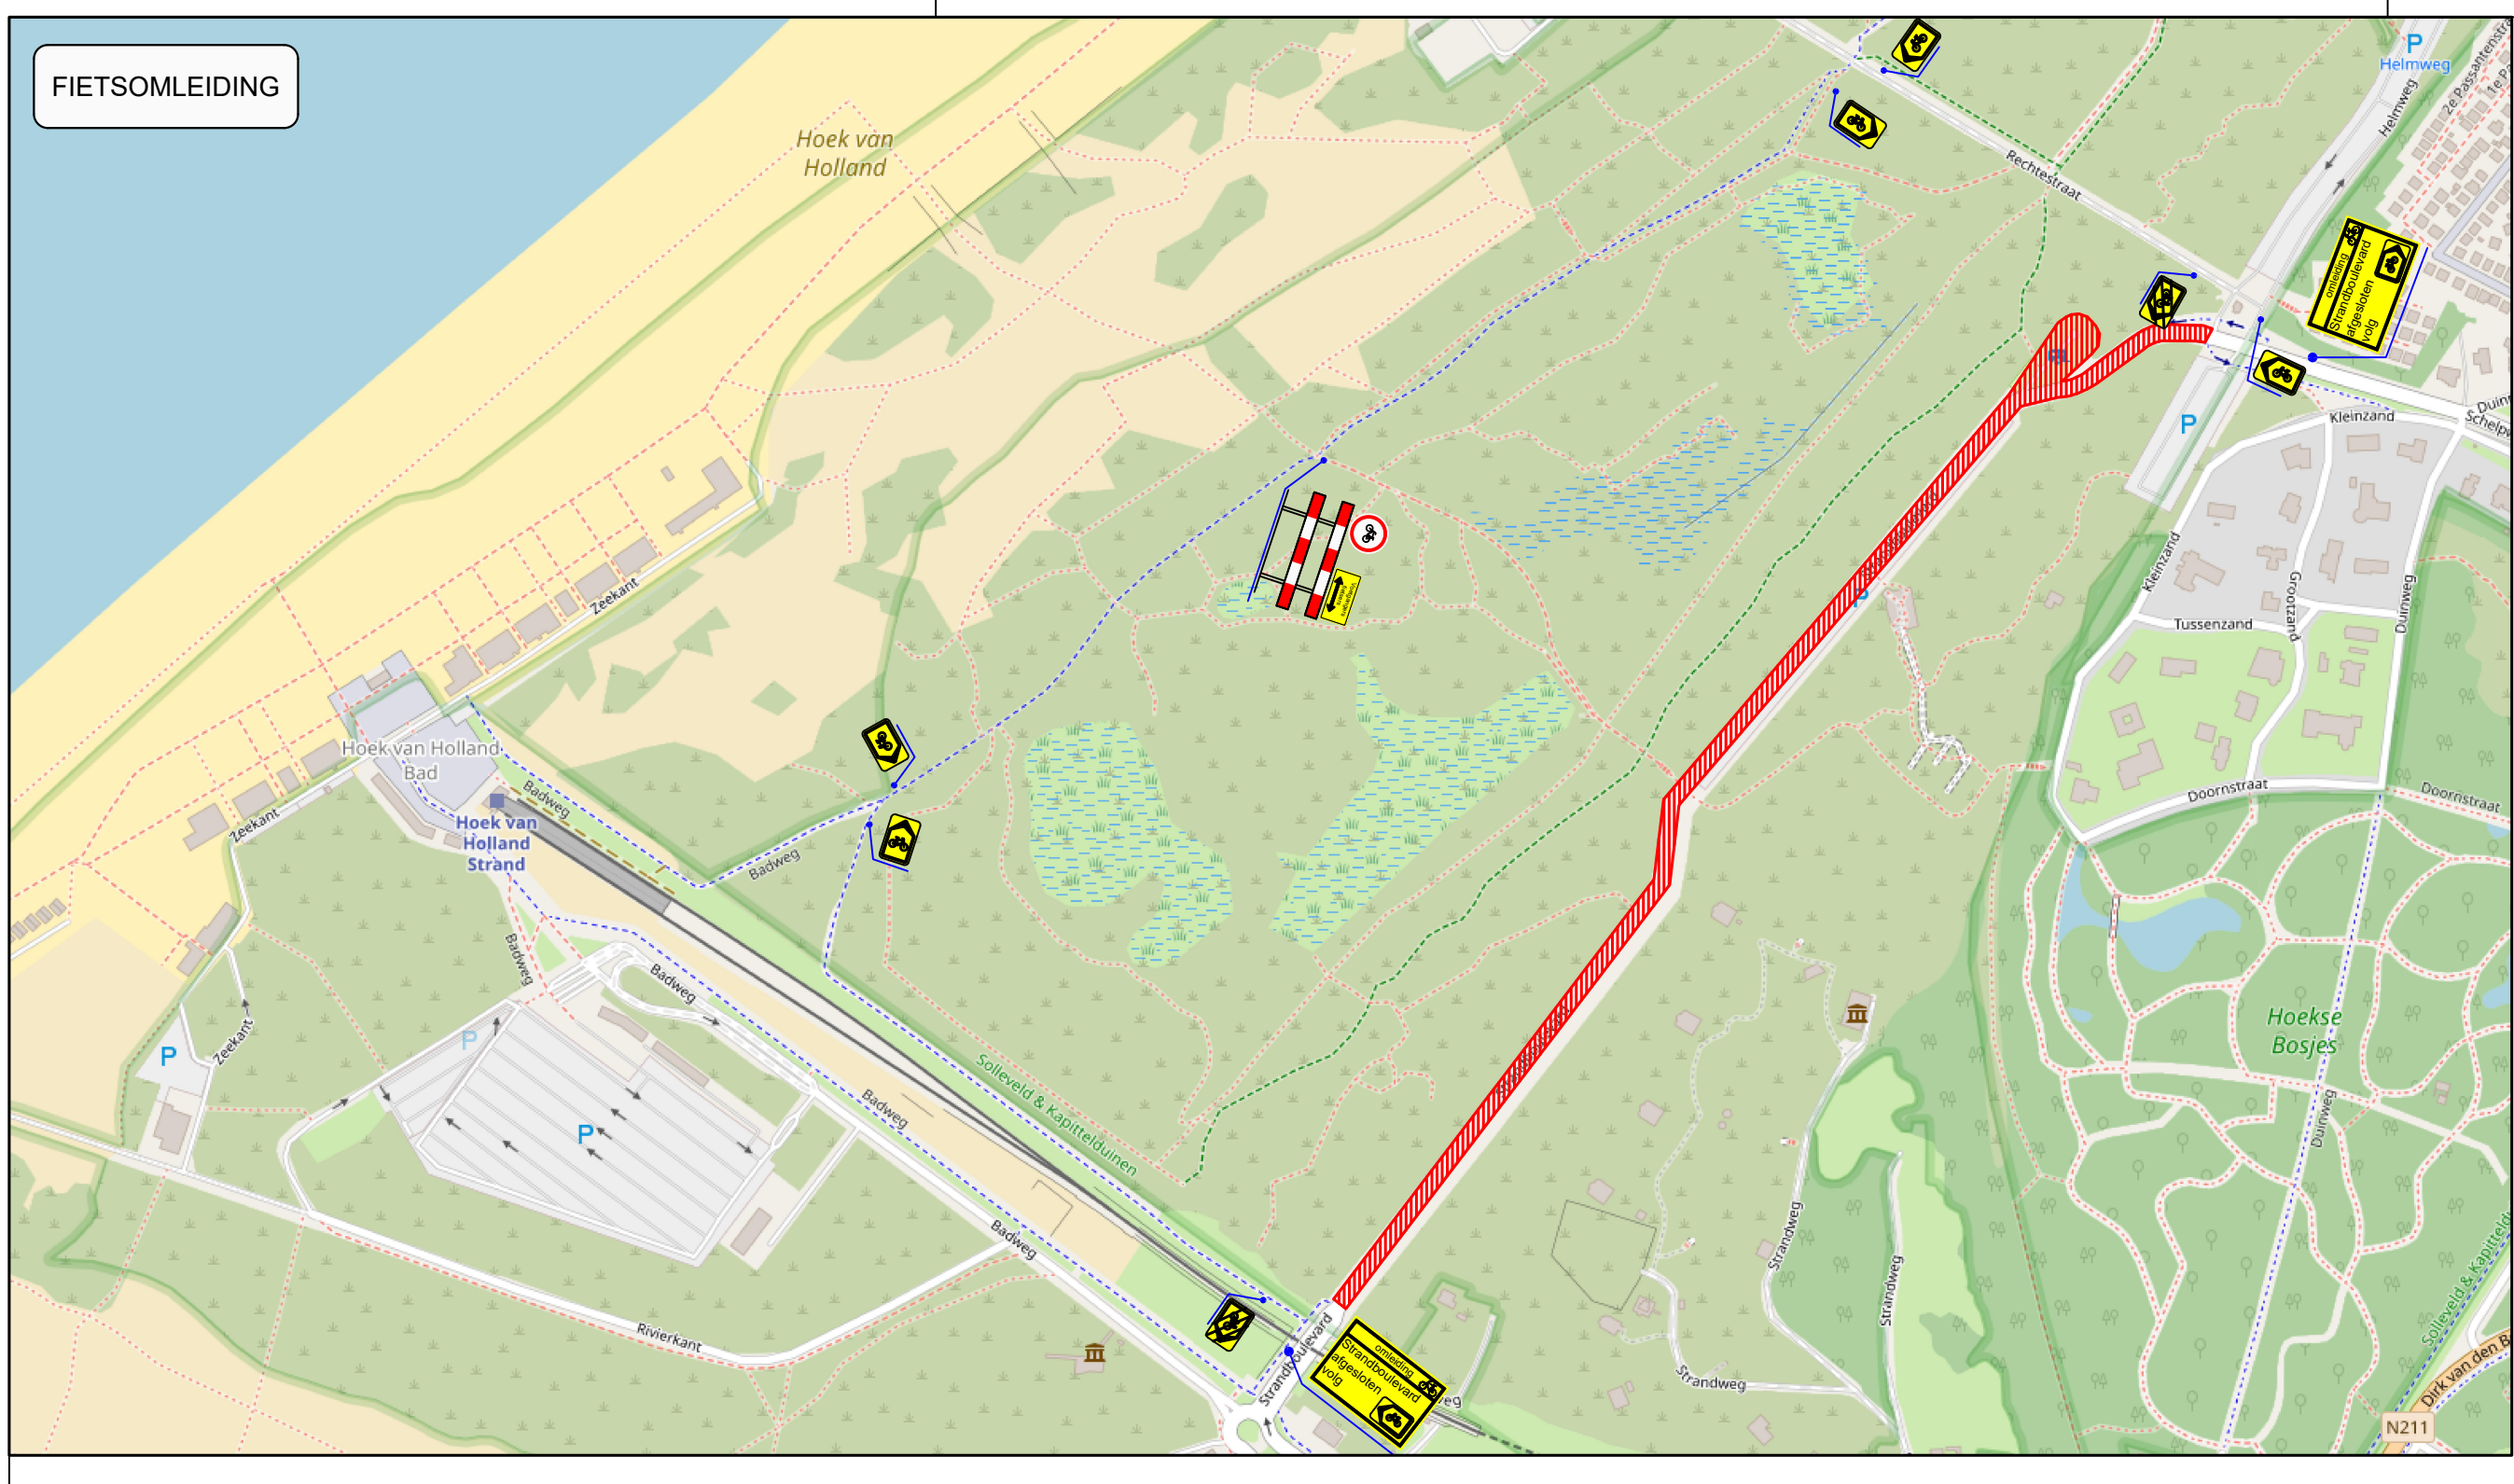

Legenda:

- WERKVAK
- KUNSTSTOF BARRIER
- BOUWHEK
- VA = voorankondiging
- Deze weg is dicht Van - Tot -
- VA = voorankondiging
- Verboten te parkeren Van - Tot -
- SB =

Opmerkingen:

- barriers ca. 60m
- Alle conflicterende bebording dient afgeplakt te worden.
- Hekken met bebording dient te allen tijde te worden verzwaard dmv een baakvoet met beugel eraan te hangen.

Bron: BGT/IMGeo

Wijz.nr.	Datum	Omschrijving	Get.
Project: Strandboulevard - Hoek van Holland			
Omschrijving: Verkeersmaatregelen			
Opdrachtgever: Van Gelder			
W-SIGN verkeersmaatregelen b.v.		Thema: PT Projectnummer: 350407 Gecoördineerd: Formaat: A2 Datum: 20-07-2025 Versie: 2	