


Bestand : W:\CAP\SO\R34\Roland van der Nat\PROJECTEN\Bebording AVR Autoweg\Bebording AVR Autoweg.dwg
Platdatum: 24-4-2025 12:59:07

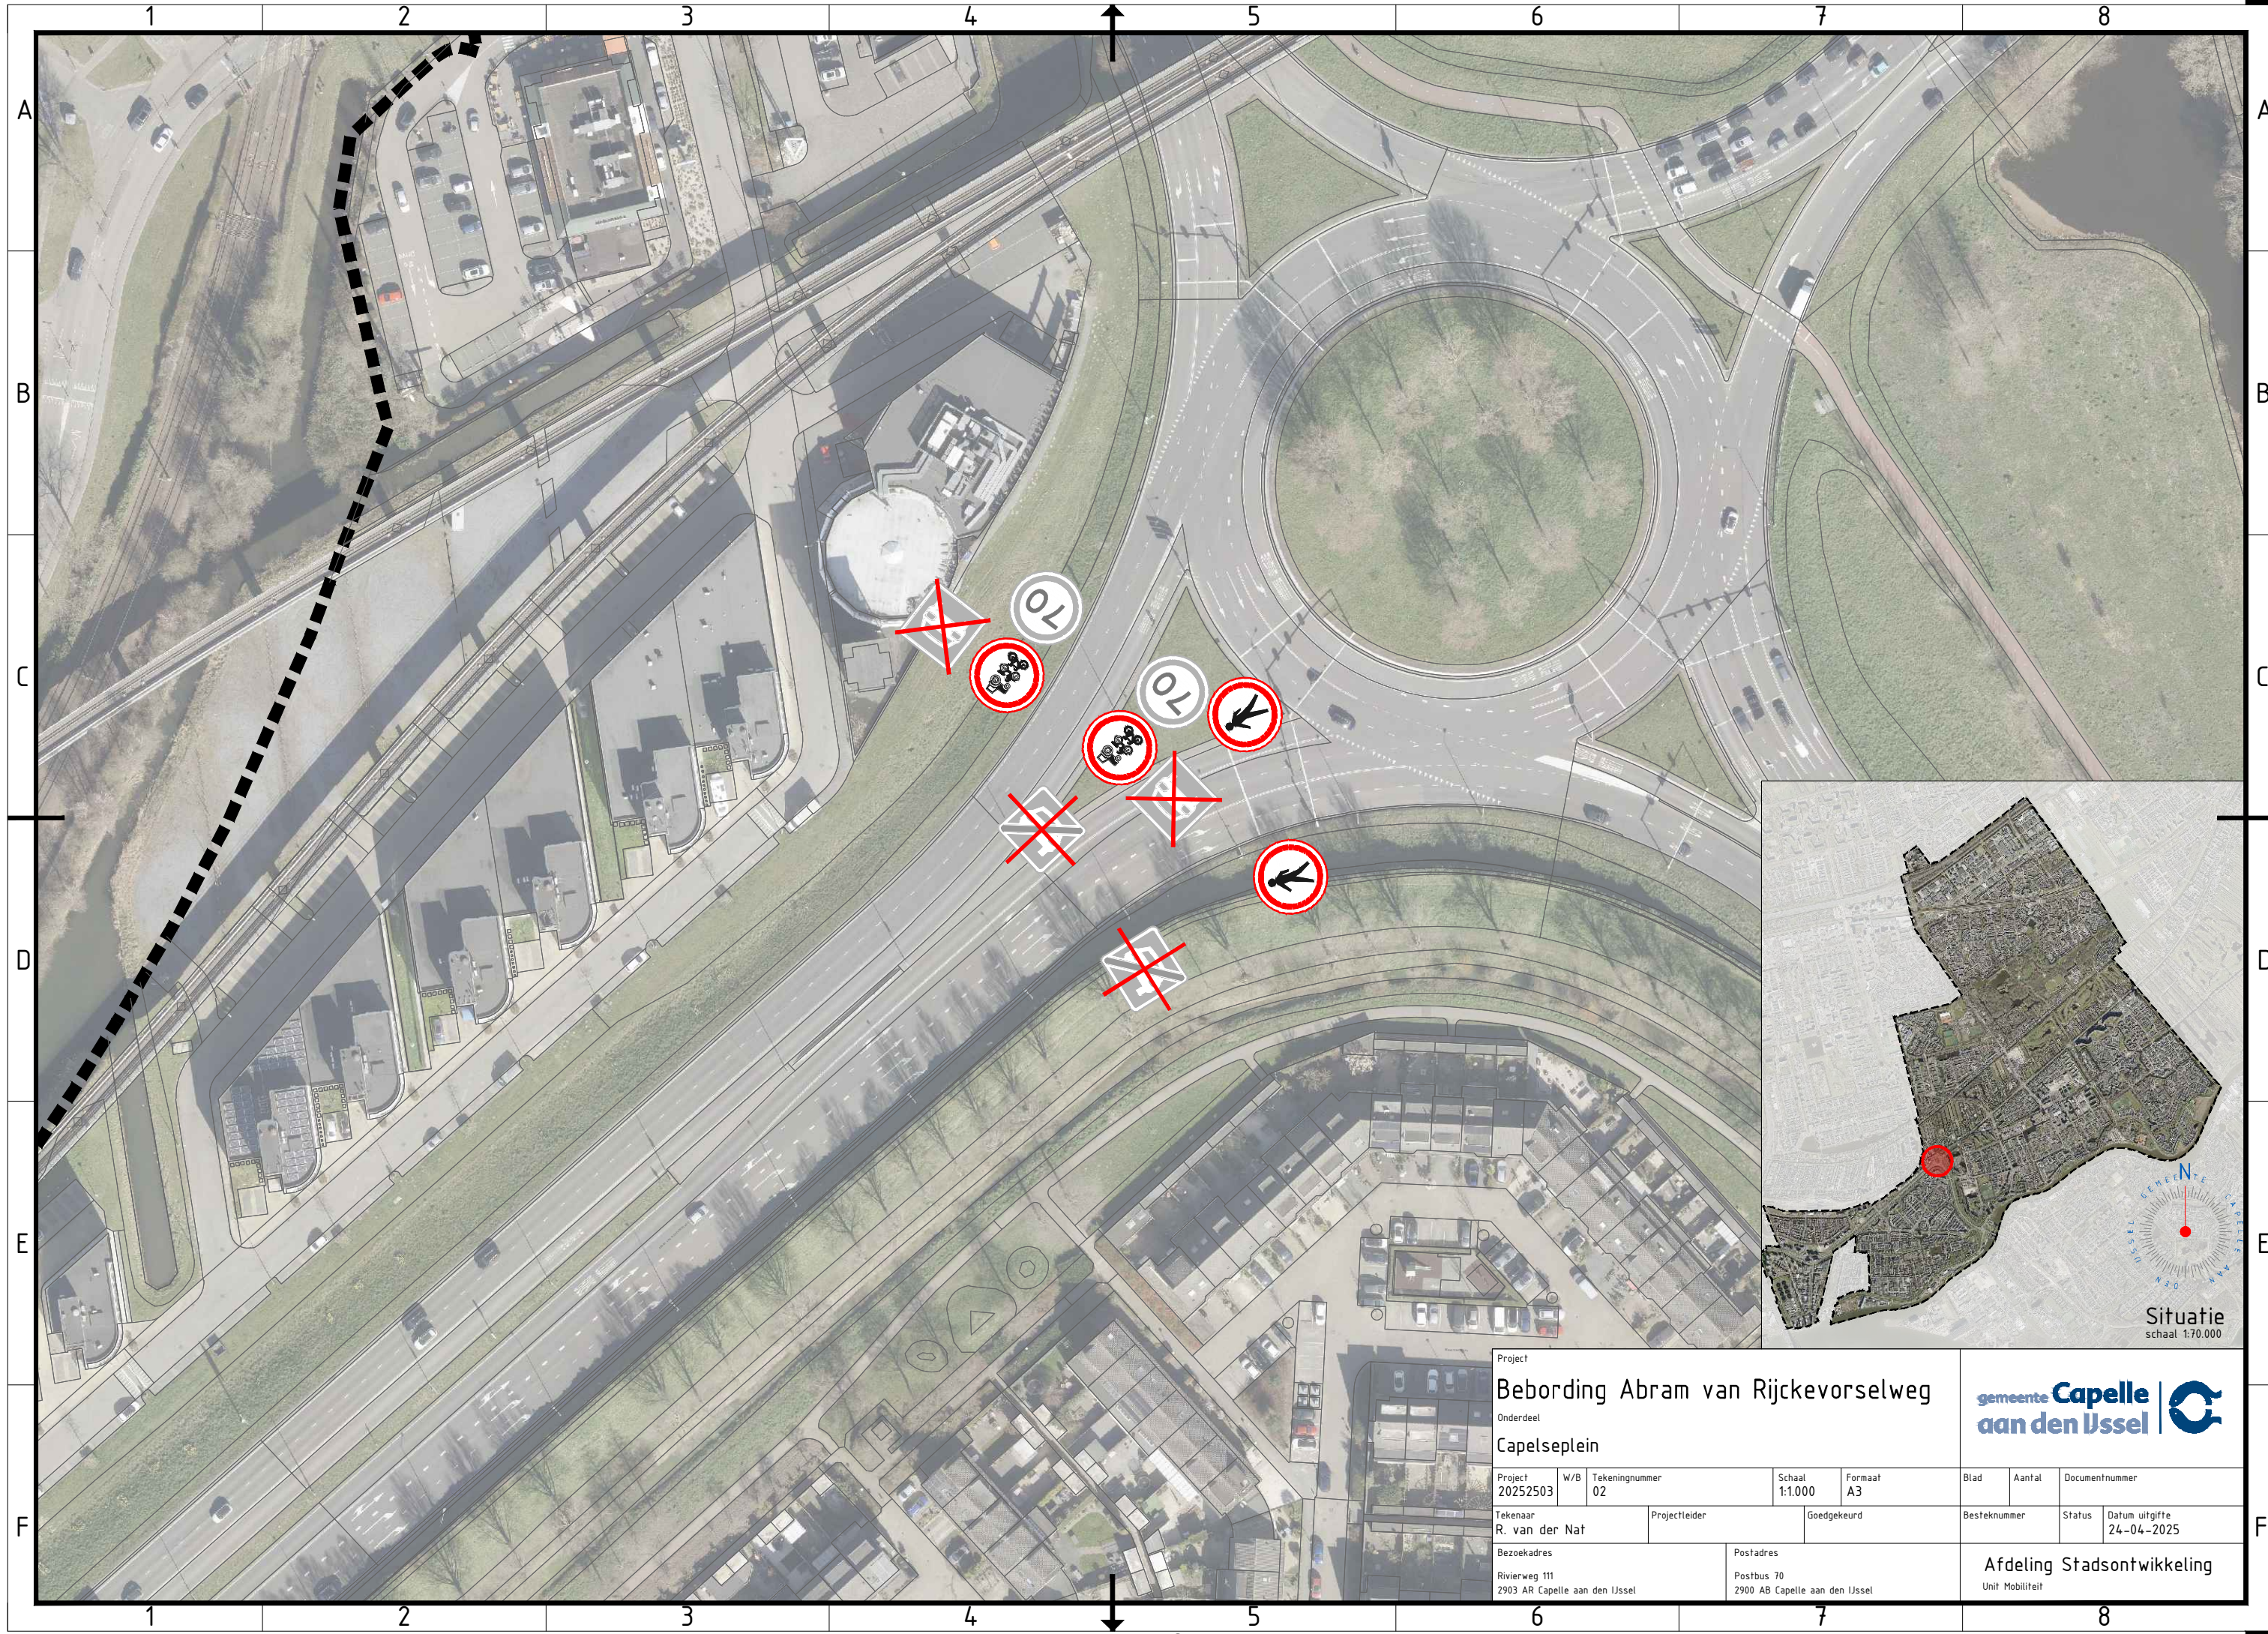

Project					gemeente Capelle aan den IJssel 		
Bebording Abram van Rijckevorselweg							
Onderdeel							
Capelseplein							
Project	W/B	Tekeningnummer	Schaal	Formaat	Blad	Aantal	Documentnummer
20252503		02	1:1000	A3			
Tekenaar		Projectleider		Goedgekeurd		Besteknummer	
R. van der Nat						Status	
						Datum uitgifte	
						24-04-2025	
Bezoekadres			Postadres				
Rivierweg 111			Postbus 70				
2903 AR Capelle aan den IJssel			2900 AB Capelle aan den IJssel				
					Afdeling Stadsontwikkeling		
					Unit Mobiliteit		