


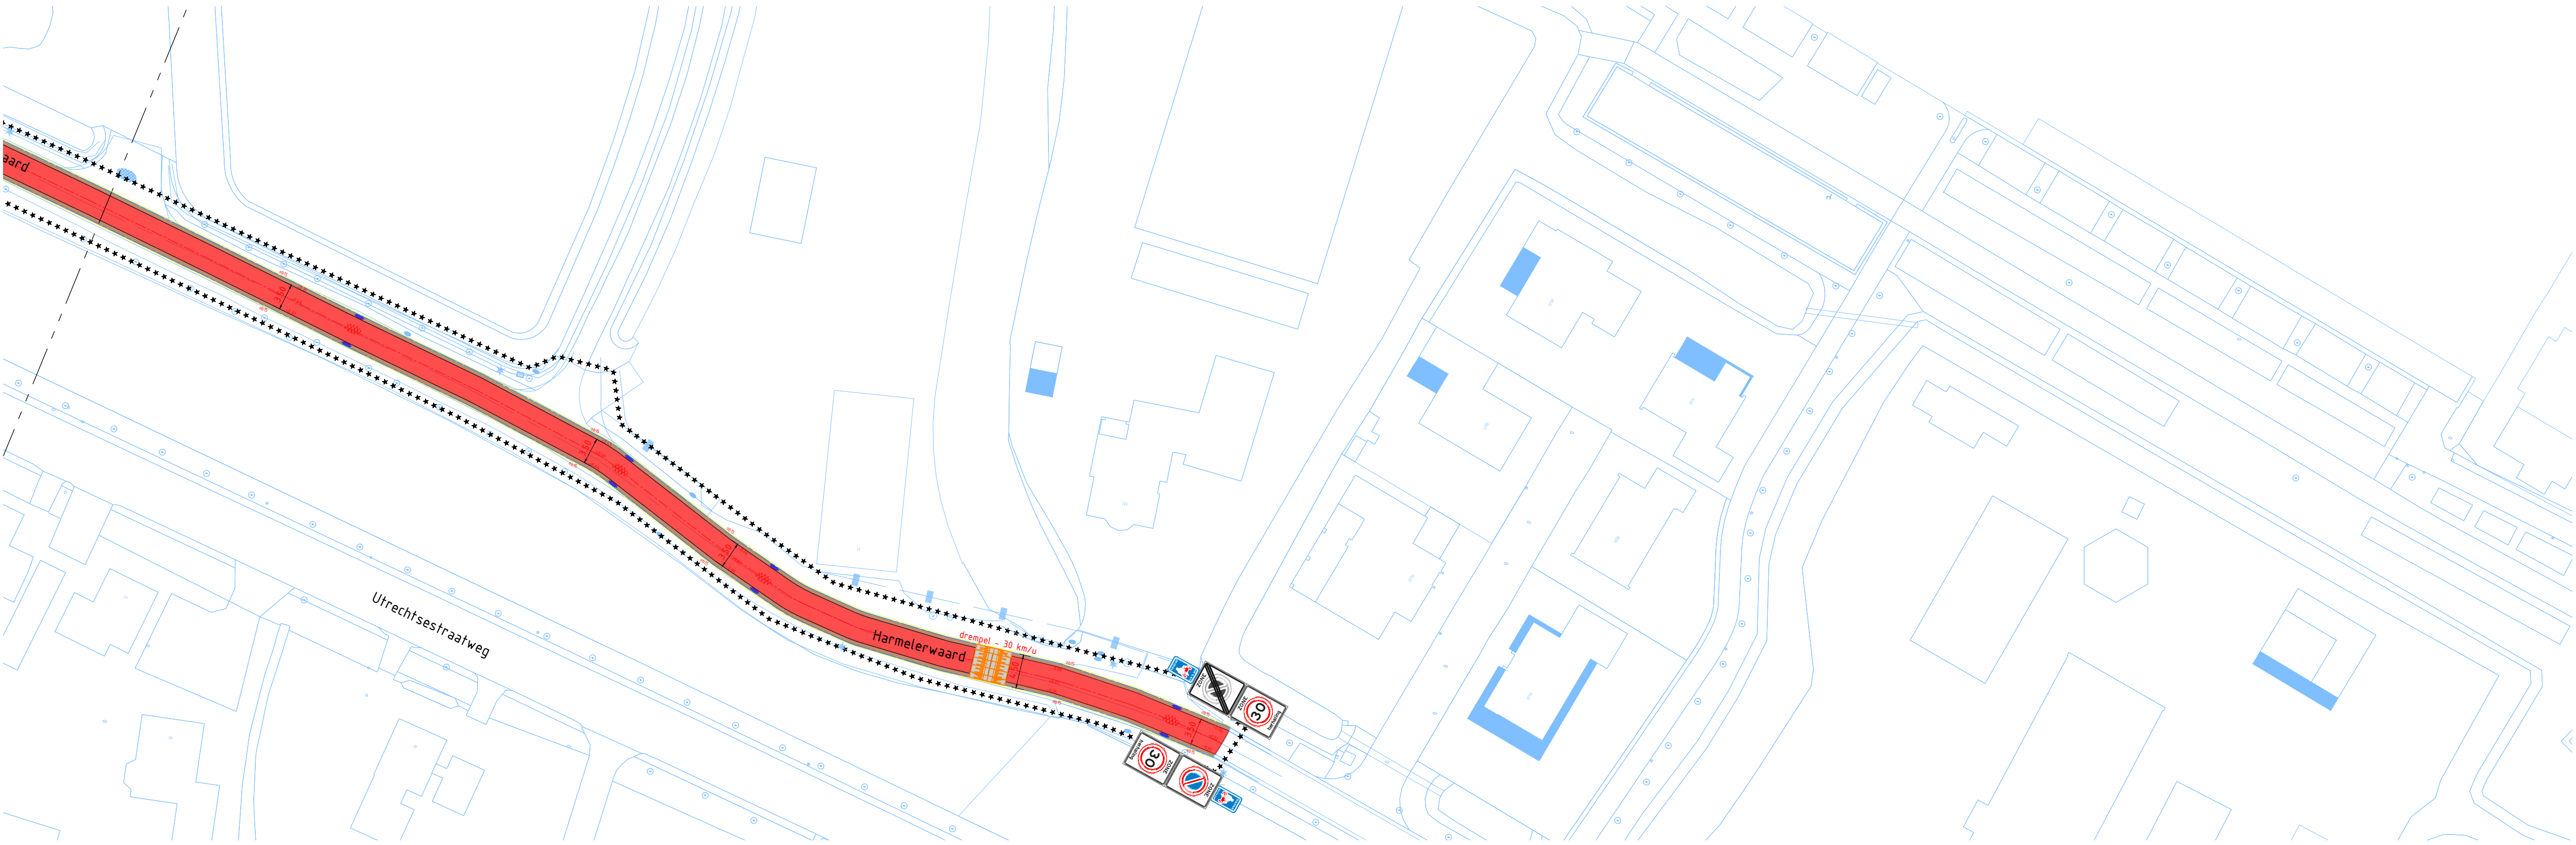

OVERZICHTSTEKENING Harmelerwaard

SCHAAL 1:500

LEGENDA

- Werkgrens
- Bestaande situatie
- Bestaande boom
- As rijweg
- Scheiding rabatstrook en rode coating
- Aanbrengen opsluitband 15x25 cm
- Aanbrengen grasbetontegels, vlak, grijs, 60 x 40 x 12
- Aanbrengen drempелеlement, prefab
- Aanbrengen rabatstrook, 2 strekken
- Aanbrengen rabatstrook, 4 strekken
- Aanbrengen rabatstrook, 7 strekken
- Versmalling/ verbreding rabatstrook
- Aanbrengen deklaag asfalt, zwart met rode coating
- Nieuw zwart asfalt met rode coating
- Nieuwe straatbakstenen in parkeer-/ rabatstroken



DFR Woerden – Utrecht
Deelgebied Harmelerwaard – 4

DO
DEFINITIEF

getekend: D. den Dekker	par.: datum: 05-02-2025	schaal: 1:500	formaat: A1	blad 10 van 10 bladen
gecontroleerd: E. Rodewijk	par.: datum: 05-02-2025	tekeningnr: 600.50-05-12-001.30		