


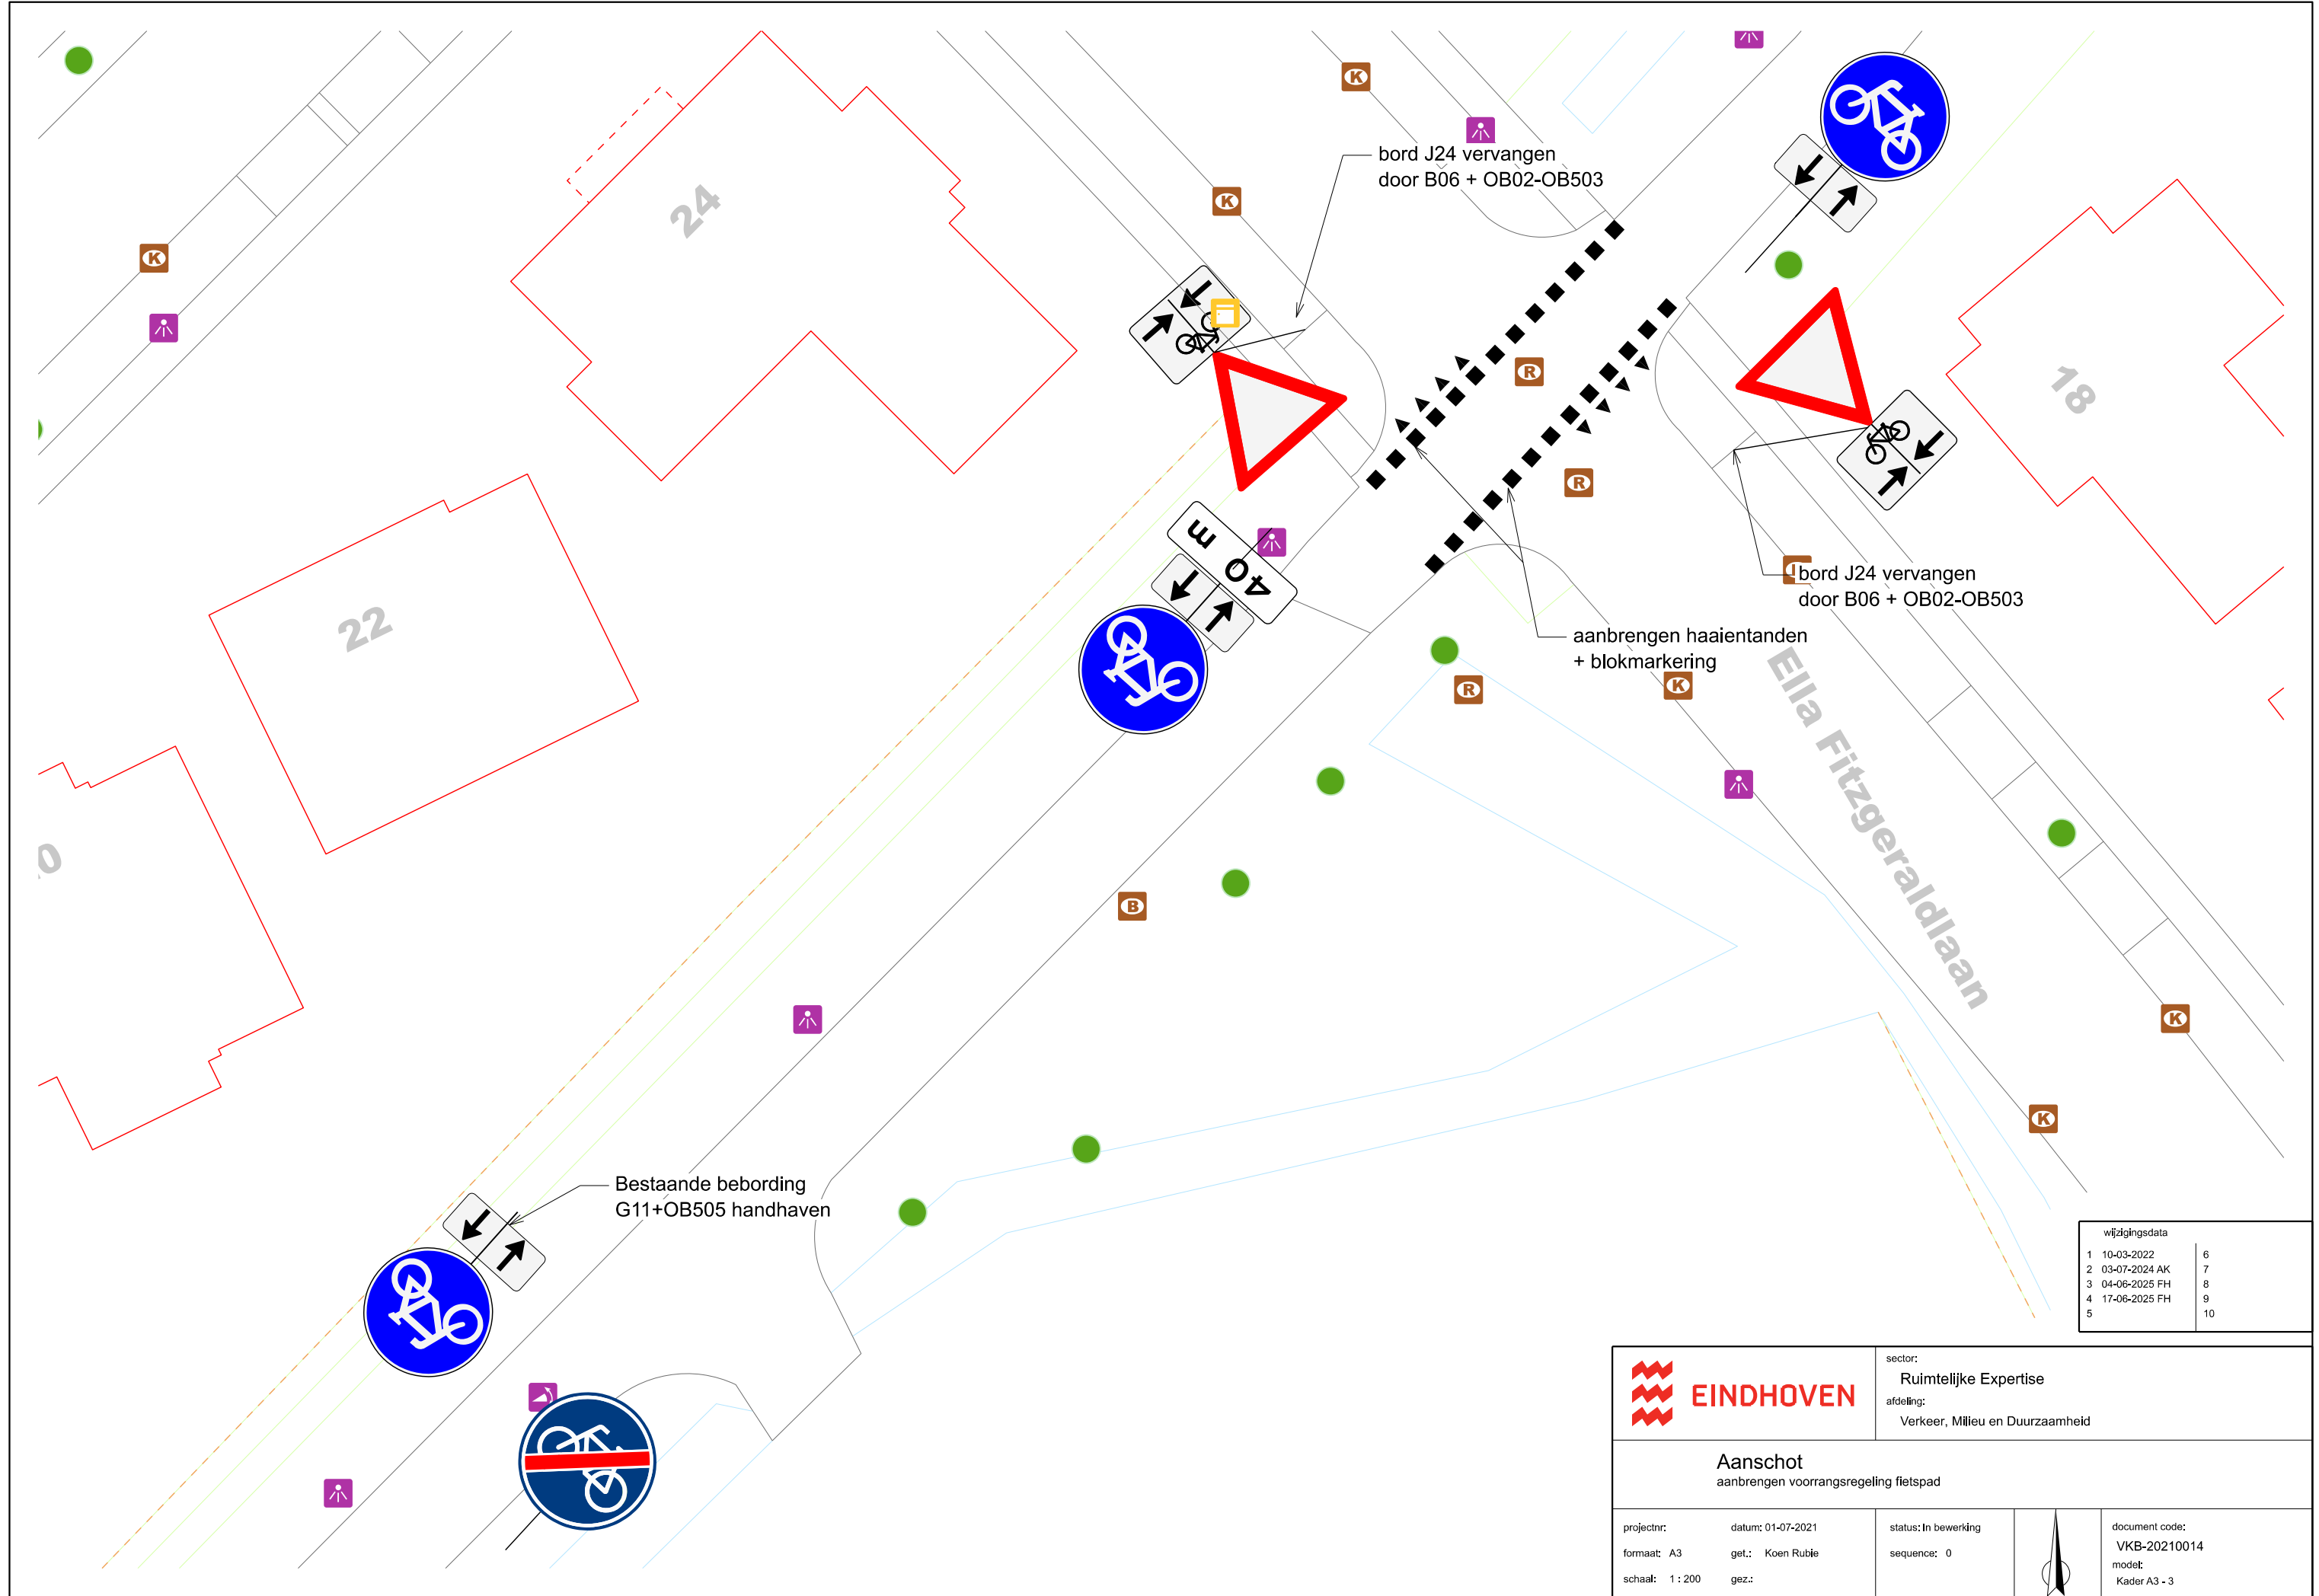

wijzigingsdata	
1	10-03-2022
2	03-07-2024 AK
3	04-06-2025 FH
4	17-06-2025 FH
5	



EINDHOVEN

sector:
Ruimtelijke Expertise

afdeling:
Verkeer, Milieu en Duurzaamheid

Aanschot
aanbrengen voorrangregeling fietspad

projectnr:
formaat: A3
schaal: 1 : 200

datum: 01-07-2021
get.: Koen Rubie
gez.:

status: In bewerking
sequence: 0



document code:
VKB-20210014
model:
Kader A3 - 3