


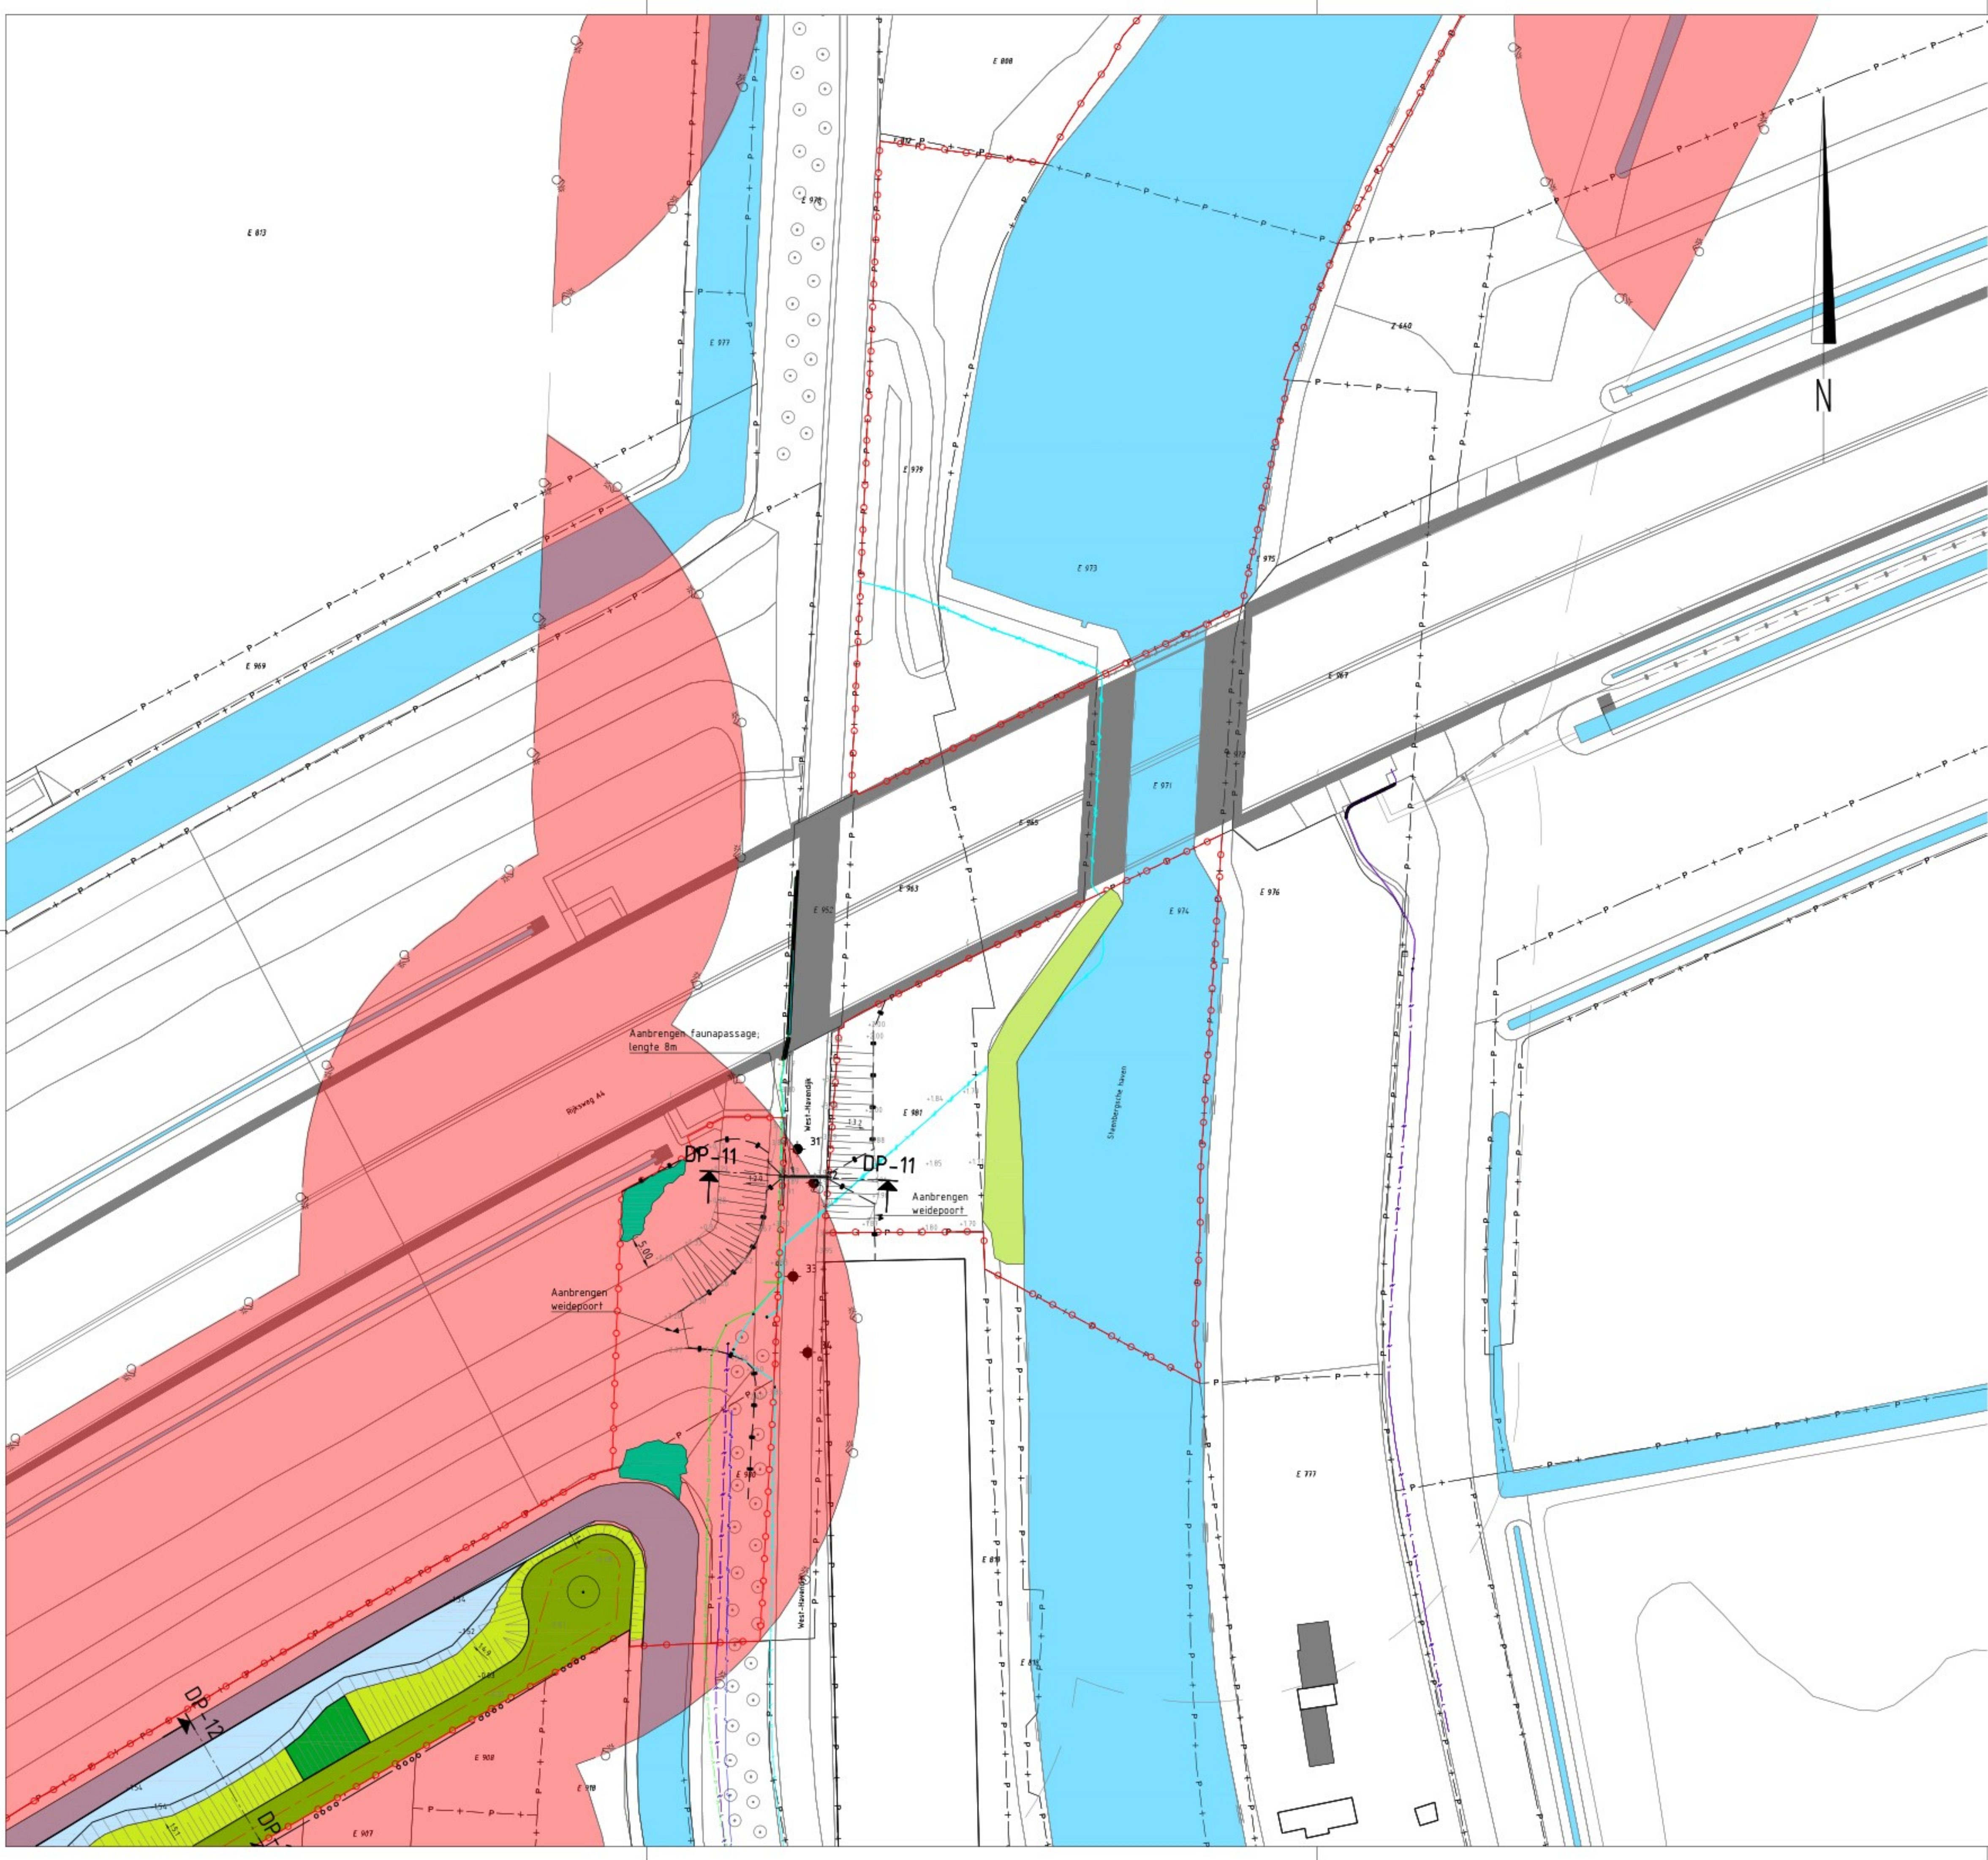

Legenda

- (Concept)werkgrans
- Perceelsgrens
- Bestaande riefzone
- Aanplanten struweel
Crataegus monogyna (leestijlge meidoorn), 40%
Prunus spinosa (sleedoorn), 40%
Salix alba (wilg), 7%
Acer campestre (veldesdoorn), 7%
Sorbus aucuparia (lijsterbes), 6%
- Aanbrengen anfibiescherm
h = 0.60 m
- Aanbrengen faunatunnel
- Galederaal Bestaand
- Elektra, middenspanning Bestaand
- Datakabel Bestaand
- Boorpunten
- Bestaande bebouwing
- Huidge watergang
- Aanbrengen weidepoort
- Nieuwe hoogtenaafvoering in m t.o.v. NAP
- Verdict op geschultsmunite
- Huidge hoogtenaafvoering in m t.o.v. NAP
- Aanplanten boom
Type: n1.3

Branddocumenten
• BGT dd 2024-0918

Maten in meters, tenzij anders vermeld.
Materiaalnamen in millimeters, tenzij anders vermeld.
Diameters in millimeters, tenzij anders vermeld.
Hoogtematen in meters t.o.v. N.A.P., tenzij anders vermeld.
Ligging bestaande kabels en leidingen ter indicatie ingetekend.

B	12-06-2025		Wijziging ontwerp
A	16-04-2025		Struweelvak noordzijde aangepast
Wijz.	Datum	Get.	Omschrijving

Project:
**EVZ Steenbergsche Vliet-Ligne Steenberg
Fase 2**

Opdrachtgever:
Waterschap Brabantse Delta

Omschrijving:
**Voorover en faunapassage
Situatiekening**

Besteknummer:
Gecontroleerd: Vrijgegeven:

Datum: Datum:

Ontwerp & contractmanagement
Elektronicaweg 2, 2628 XG Delft
Postbus 5084, 2600 GB Delft
T +31 15 7591 15 50
W www.rps.nl

Projectnummer: **NL202046478**
Projectleider:
Auteur:
Fase: **Uitvoeringsontwerp**
Logo opdrachtgever:

Formaat: **A1**
Schaal: **1:500**
Status: **Definitief**
Datum: **12-06-2025**
Blad: **1** van **1** bladen
Nummer: **NL202046478-406** Wijz: **B**