


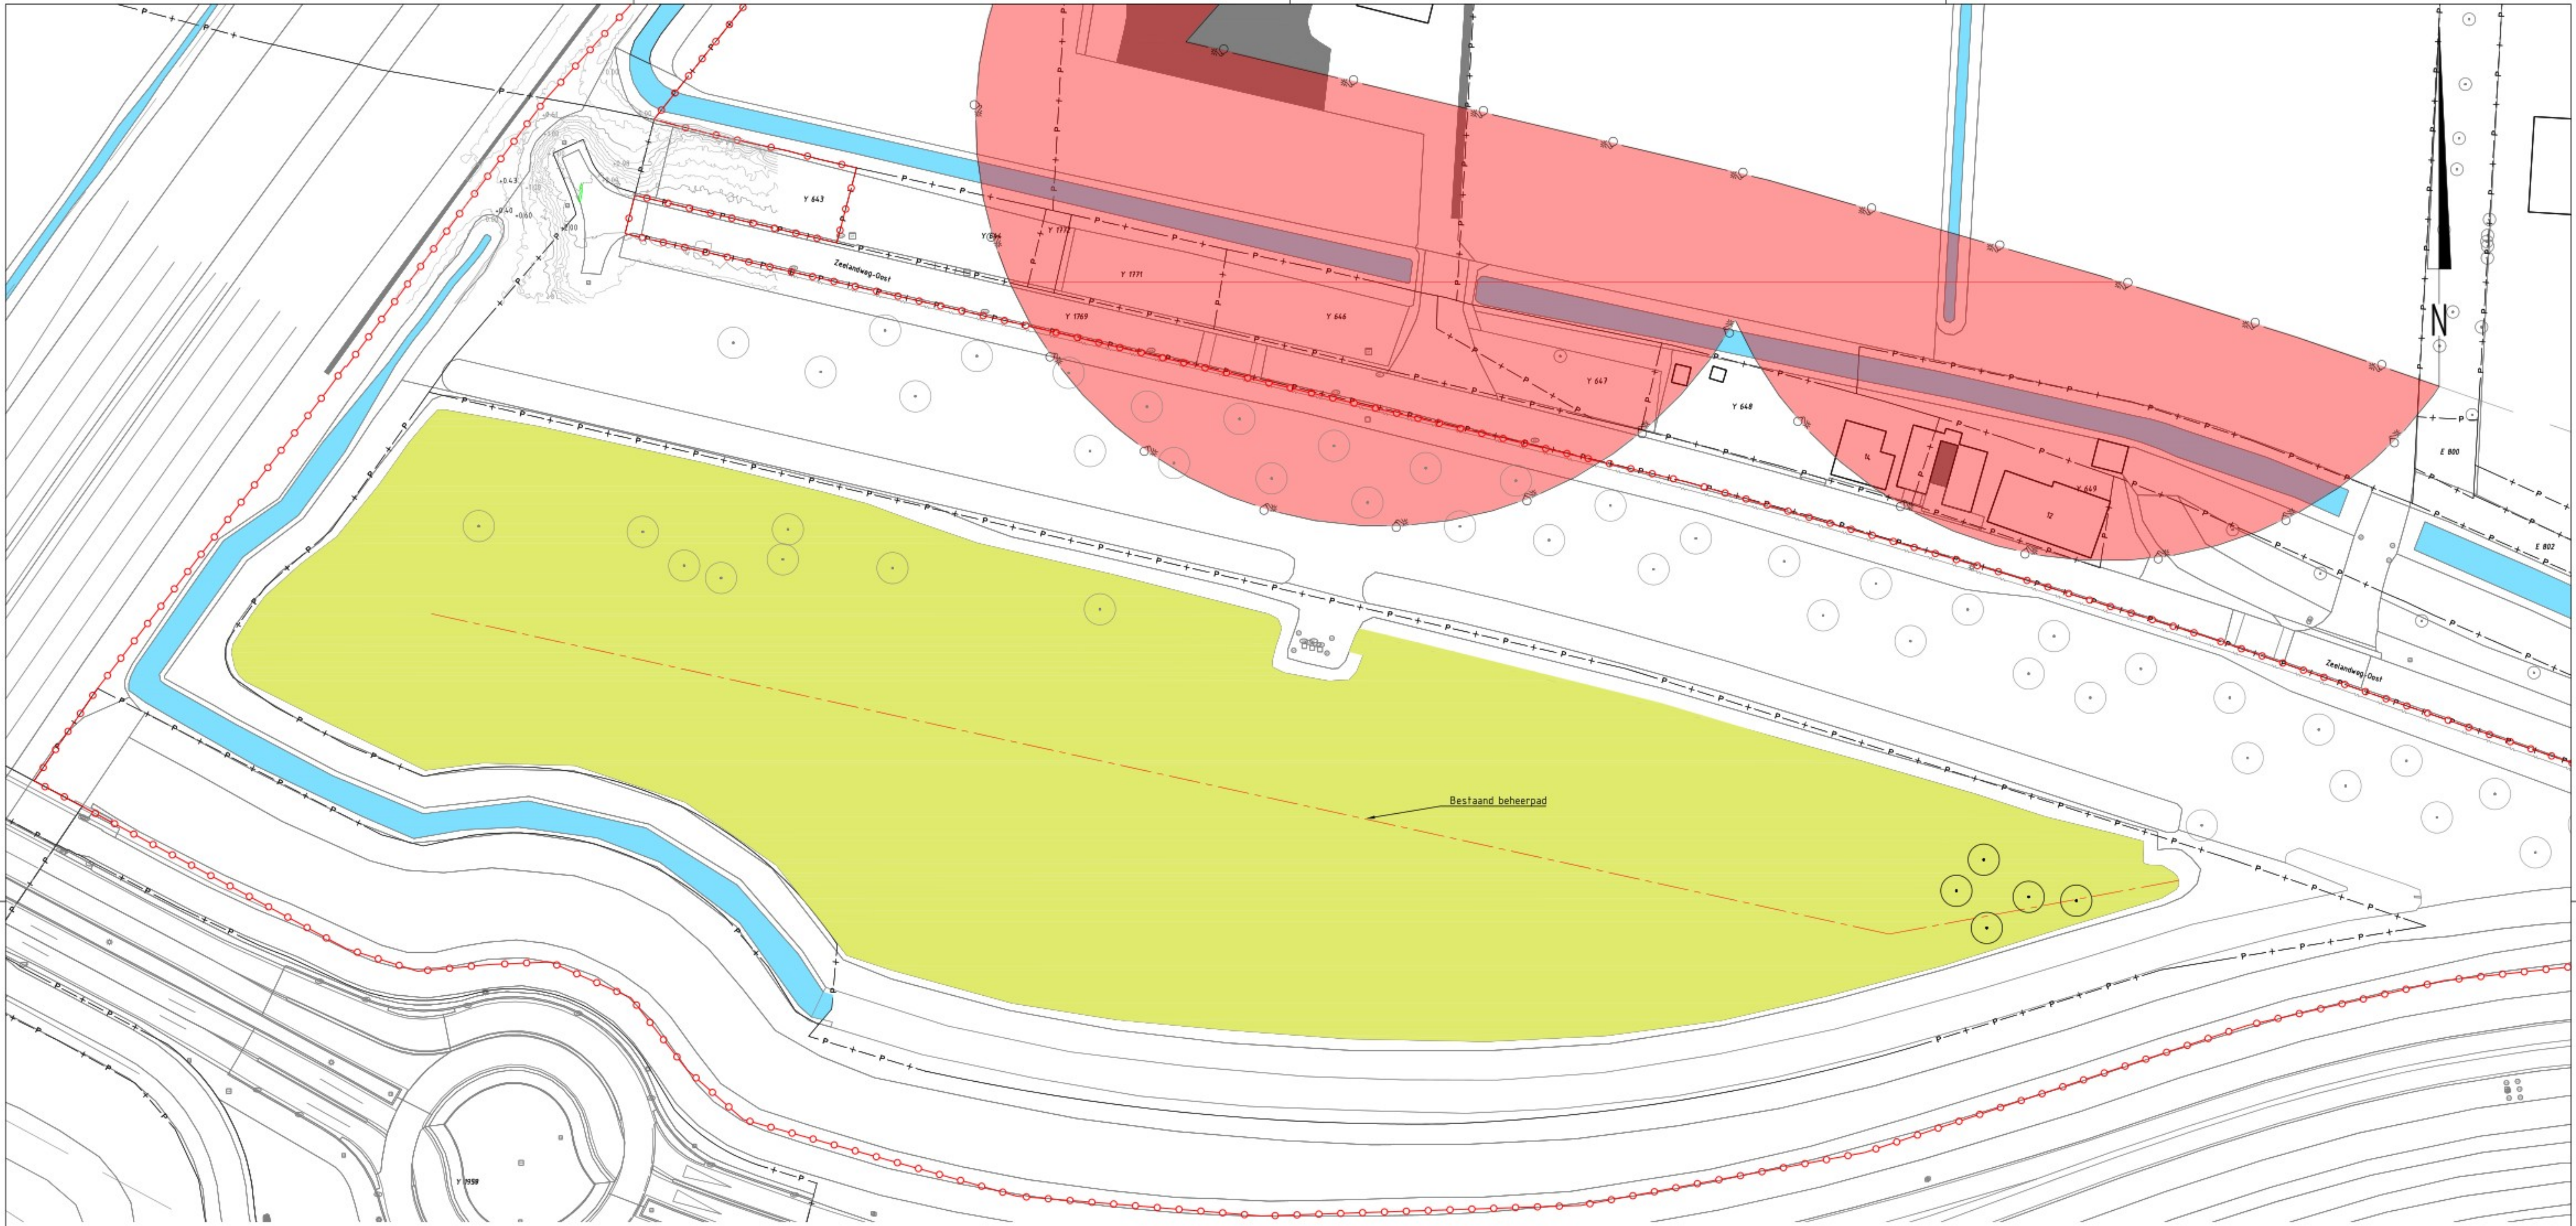

Legenda

- Concept/Werkgrens
- Perceelsgrens
- Natuurvriendelijke oever Talud 1:3
- Riet- of biezenoever
- Huidige hoogtemaatvoering in m t.o.v. NAP
- Perisleding Bestaand
- Gesleiding lage druk Bestaand
- Elektra, middenspanning Bestaand
- Bomen Bestaand, positie indicatief
- Bestaande bebouwing
- Huidige watergang
- Nieuwe hoogtemaatvoering in m t.o.v. NAP
- Vendacht op geschutsmunitie
- Hoogtelijnen Bestaand
- Dafakabel Bestaand
- Waterleiding Bestaand betreft vervallen leiding
- Aanplanten boom: Fraxinus excelsior (m) 3x; Populus tremula (indigopruin) 2 positie n.t.b. / op aangeven van directie

Maten in meters, tenzij anders vermeld  
Materiaalmaten in millimeters, tenzij anders vermeld  
Diameters in millimeters, tenzij anders vermeld  
Hoogtematen in meters t.o.v. N.A.P., tenzij anders vermeld  
Ligging bestaande kabels en leidingen ter indicatie ingetekend

|       |       |      |              |
|-------|-------|------|--------------|
| -     | -     | -    | -            |
| -     | -     | -    | -            |
| Wijz. | Datum | Get. | Omschrijving |

Project:  
**EVZ Steenbergse Vliet-Ligne Steenbergse  
Fase 2**

Opdrachtgever:  
**Waterschap Brabantse Delta**

Omschrijving:  
**Zeelandweg-Oost  
Situatietekening**

Besteknummer:  
-

Goedgekeurd: Vrijgegeven:

Datum: Datum:

**RPS**  
A TETRA TECH COMPANY  
Ontwerp & contractmanagement  
Elektronicaweg 2, 2628 XG Delft  
Postbus 5004, 2000 GB Delft  
T +31 15 750 15 50  
W www.rps.nl

Projectnummer: **NL202046478**

Projectleider: [Redacted]

Auteur: [Redacted]

Fase: **Uitvoeringsontwerp**

Logo opdrachtgever:

Formaat: **A1**

Schaal: **1:500**

Status: **Definitief**

Datum: **25-02-2025**

Blad: **1** van **1** bladen

Numerus: **NL202046478-409**

Wijz: -