




Dwarsprofiel DP-1
Schaal 1:100

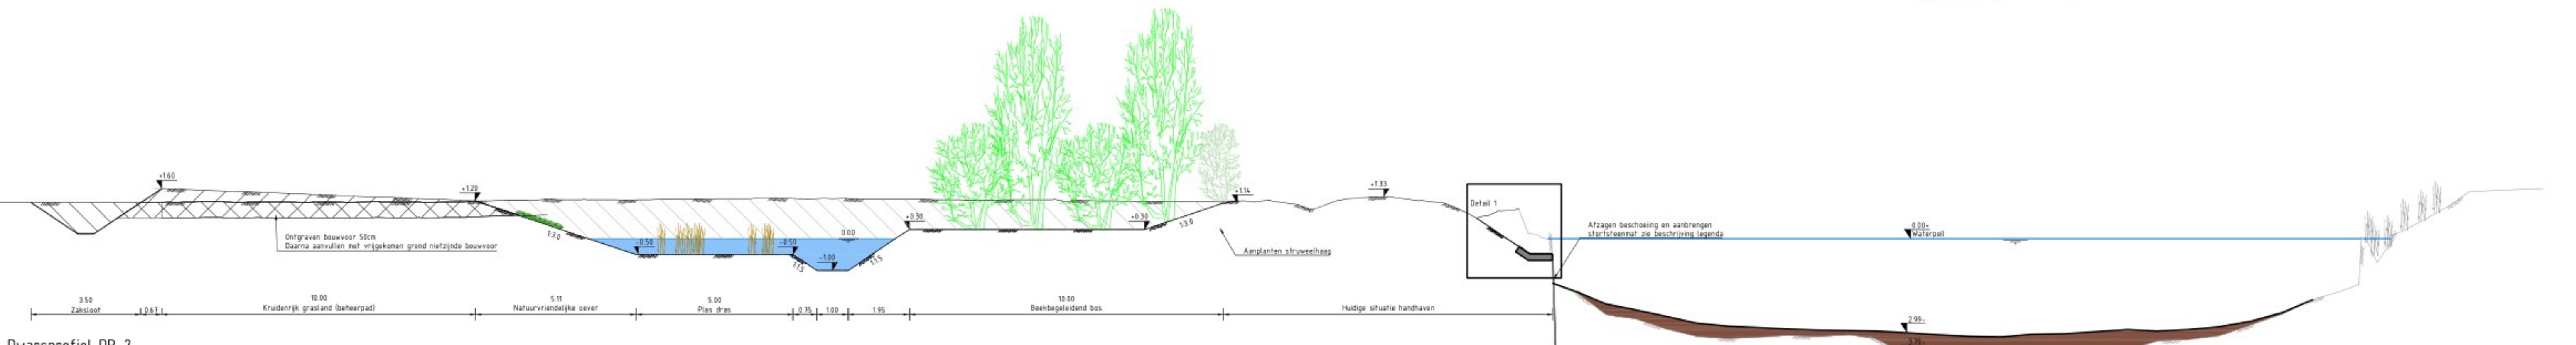


Dwarsprofiel DP-2
Schaal 1:100

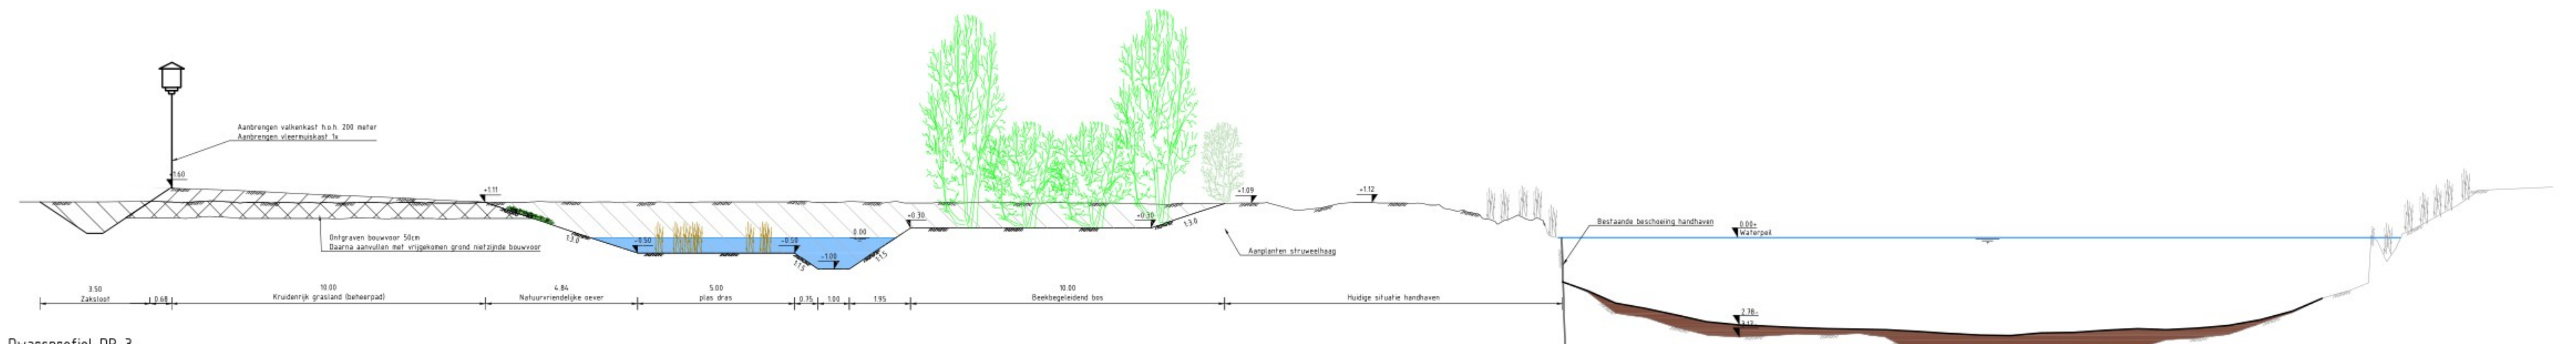

Dwarsprofiel DP-3
Schaal 1:100

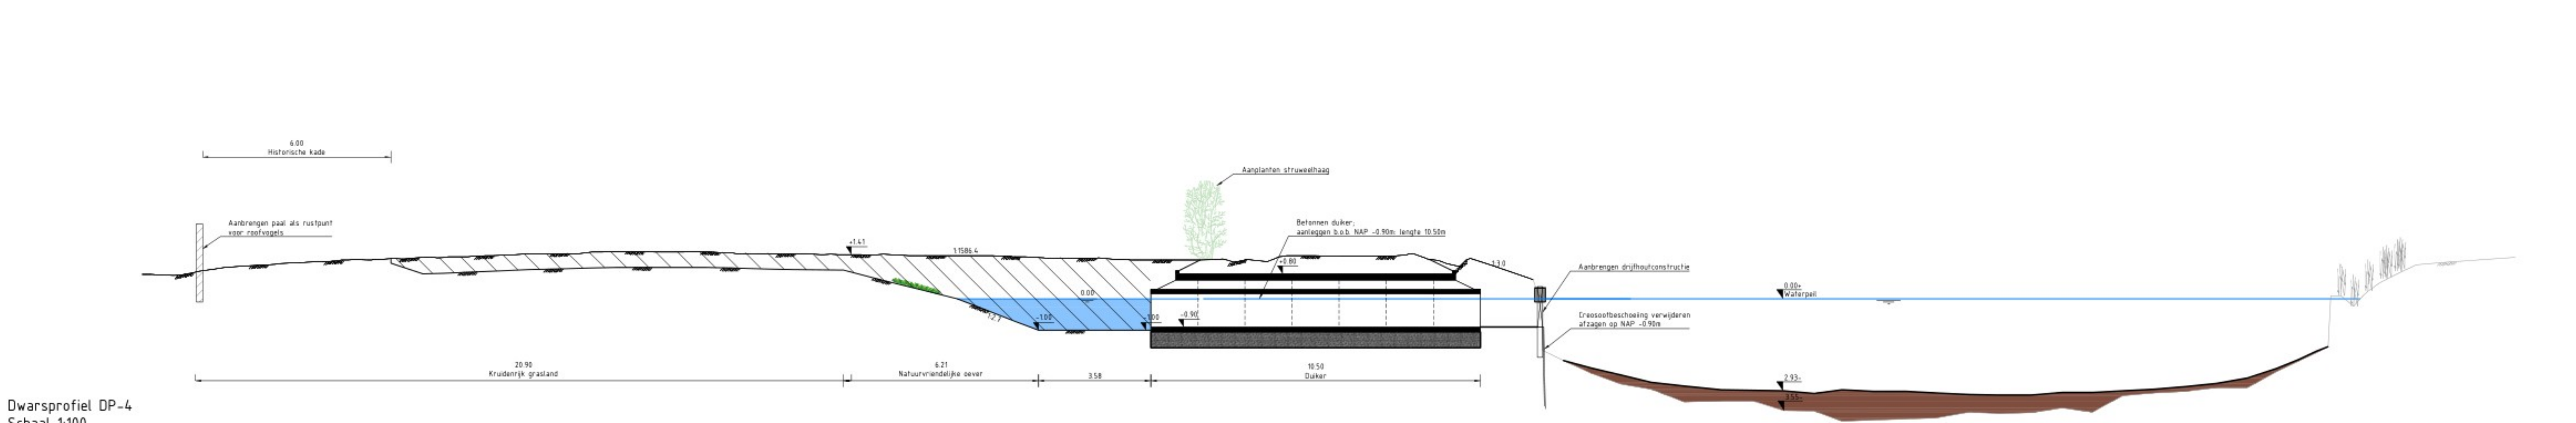


Dwarsprofiel DP-4
Schaal 1:100

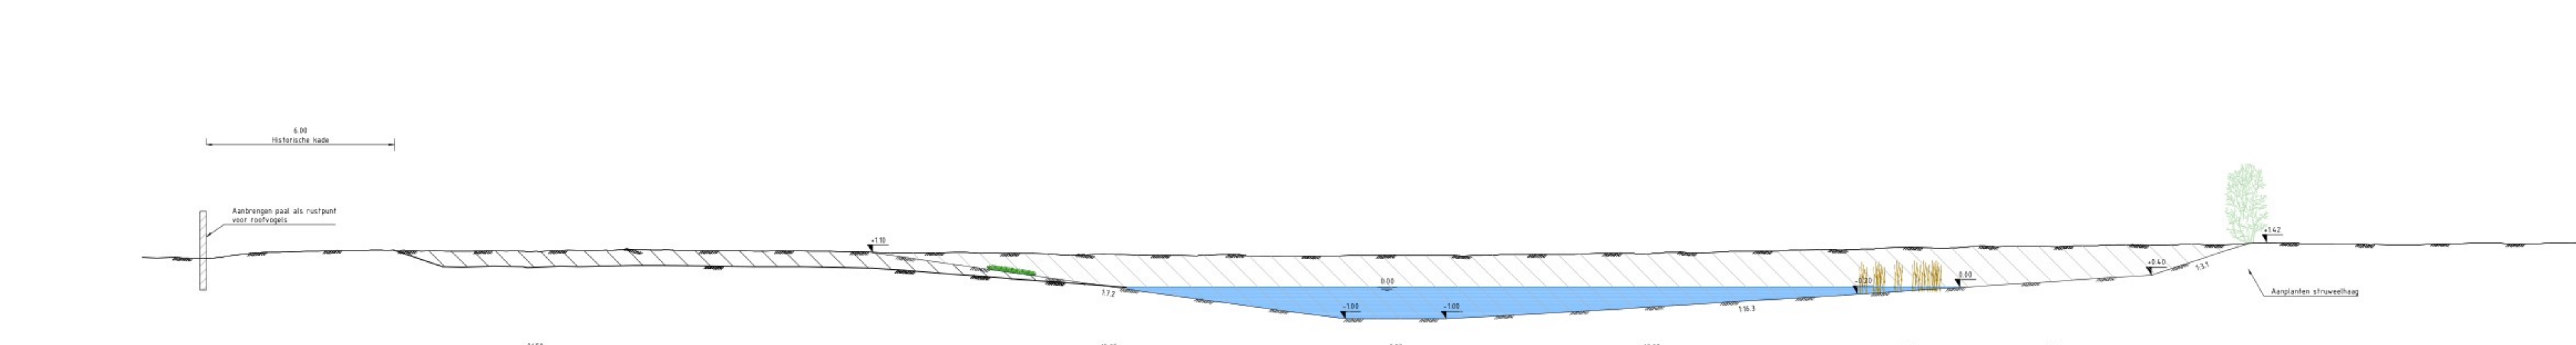


Dwarsprofiel DP-5
Schaal 1:100




Dwarsprofiel DP-6
Schaal 1:100

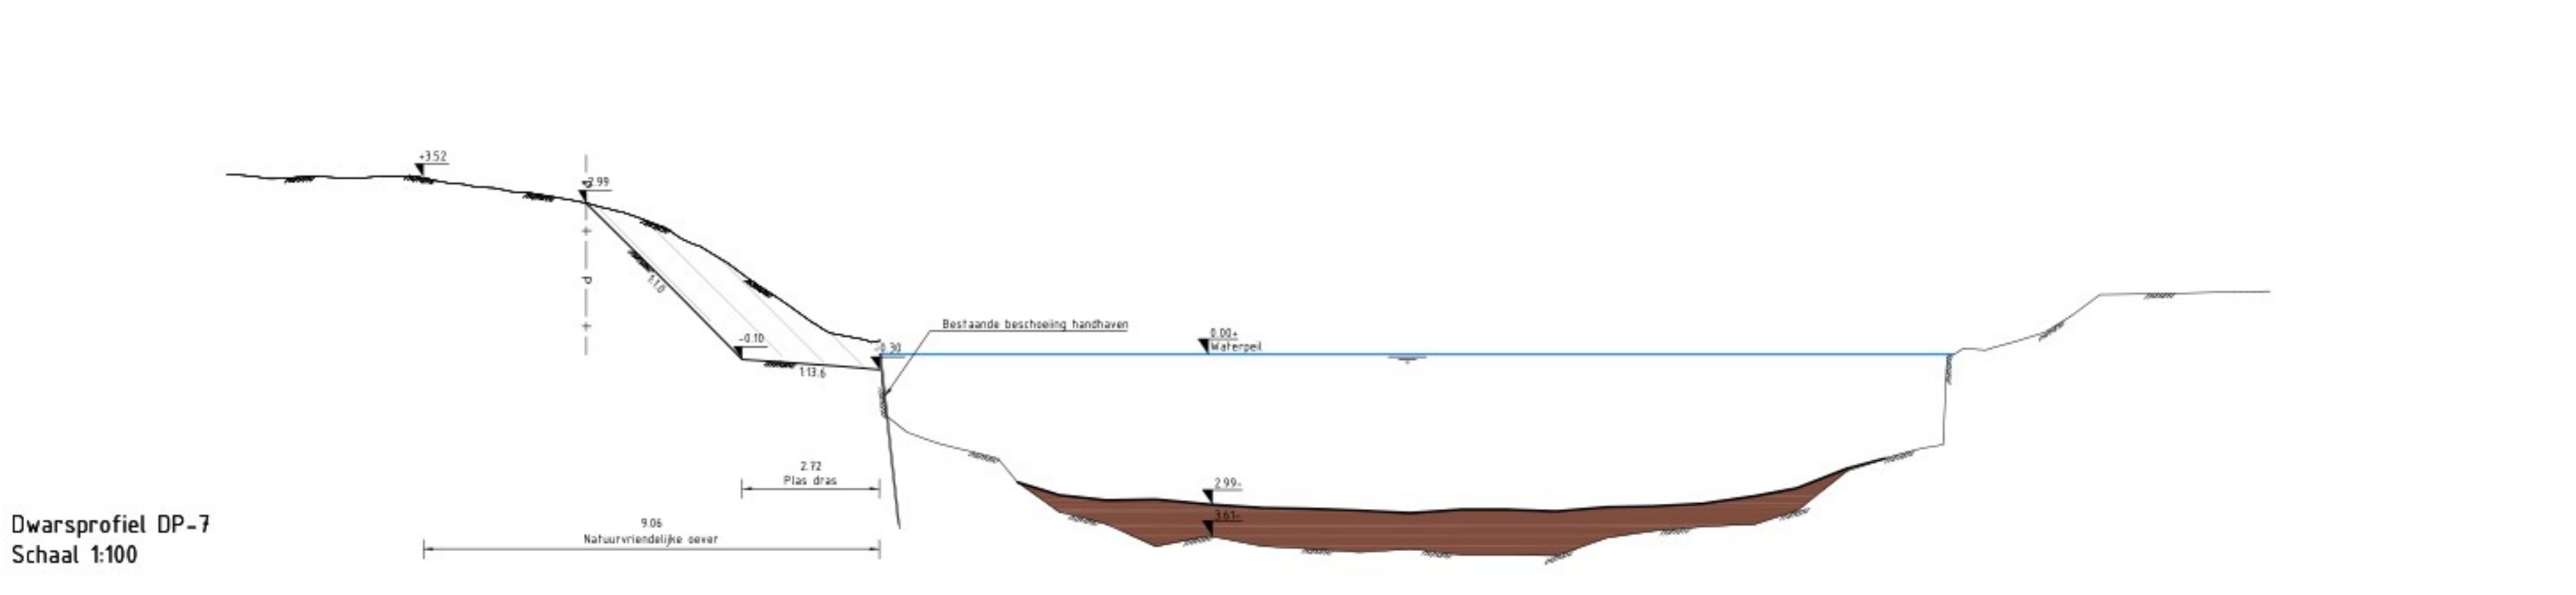


Dwarsprofiel DP-7
Schaal 1:100

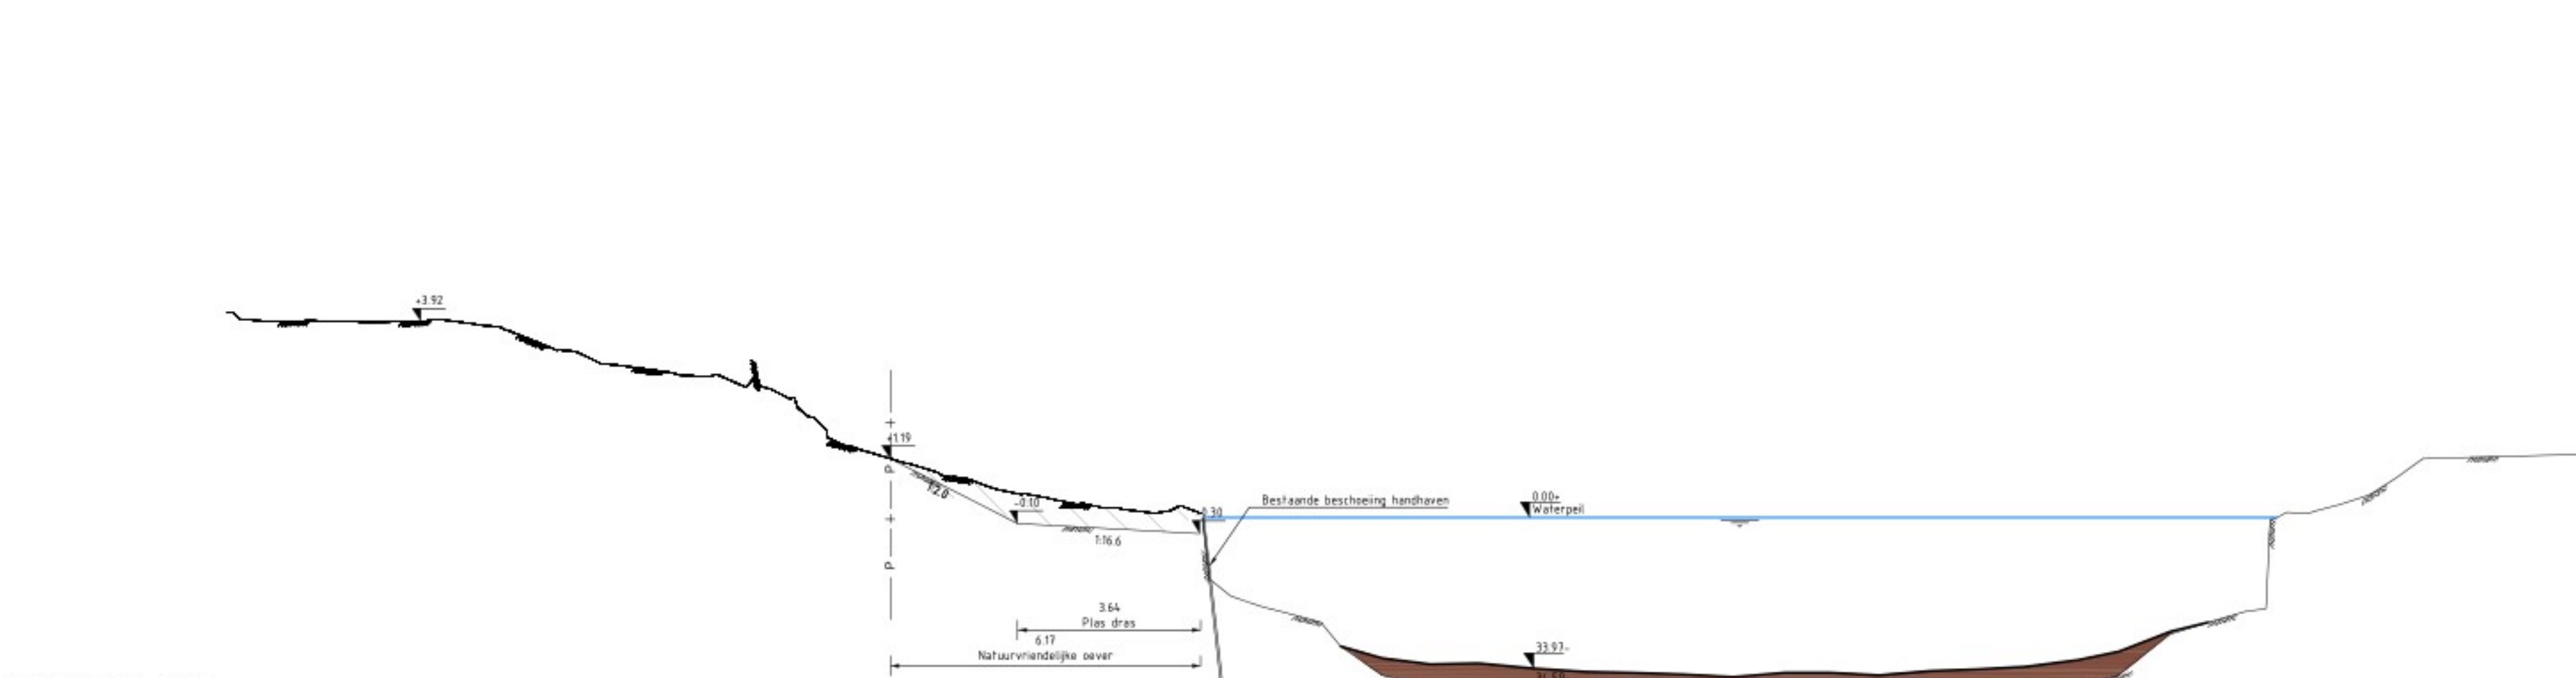

Dwarsprofiel DP-8
Schaal 1:100

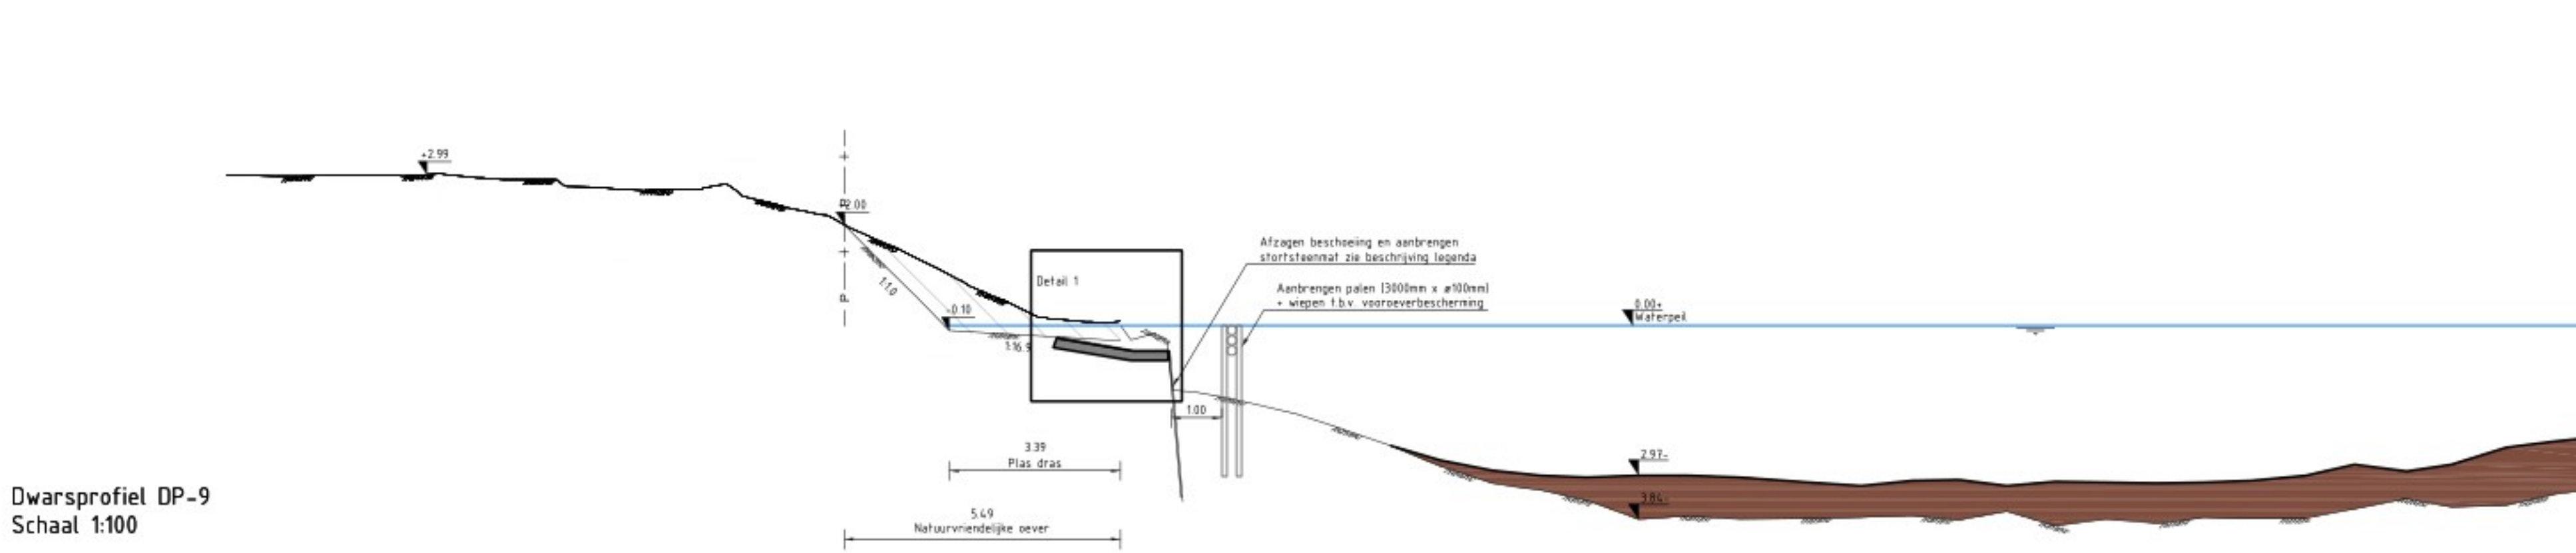

Dwarsprofiel DP-9
Schaal 1:100

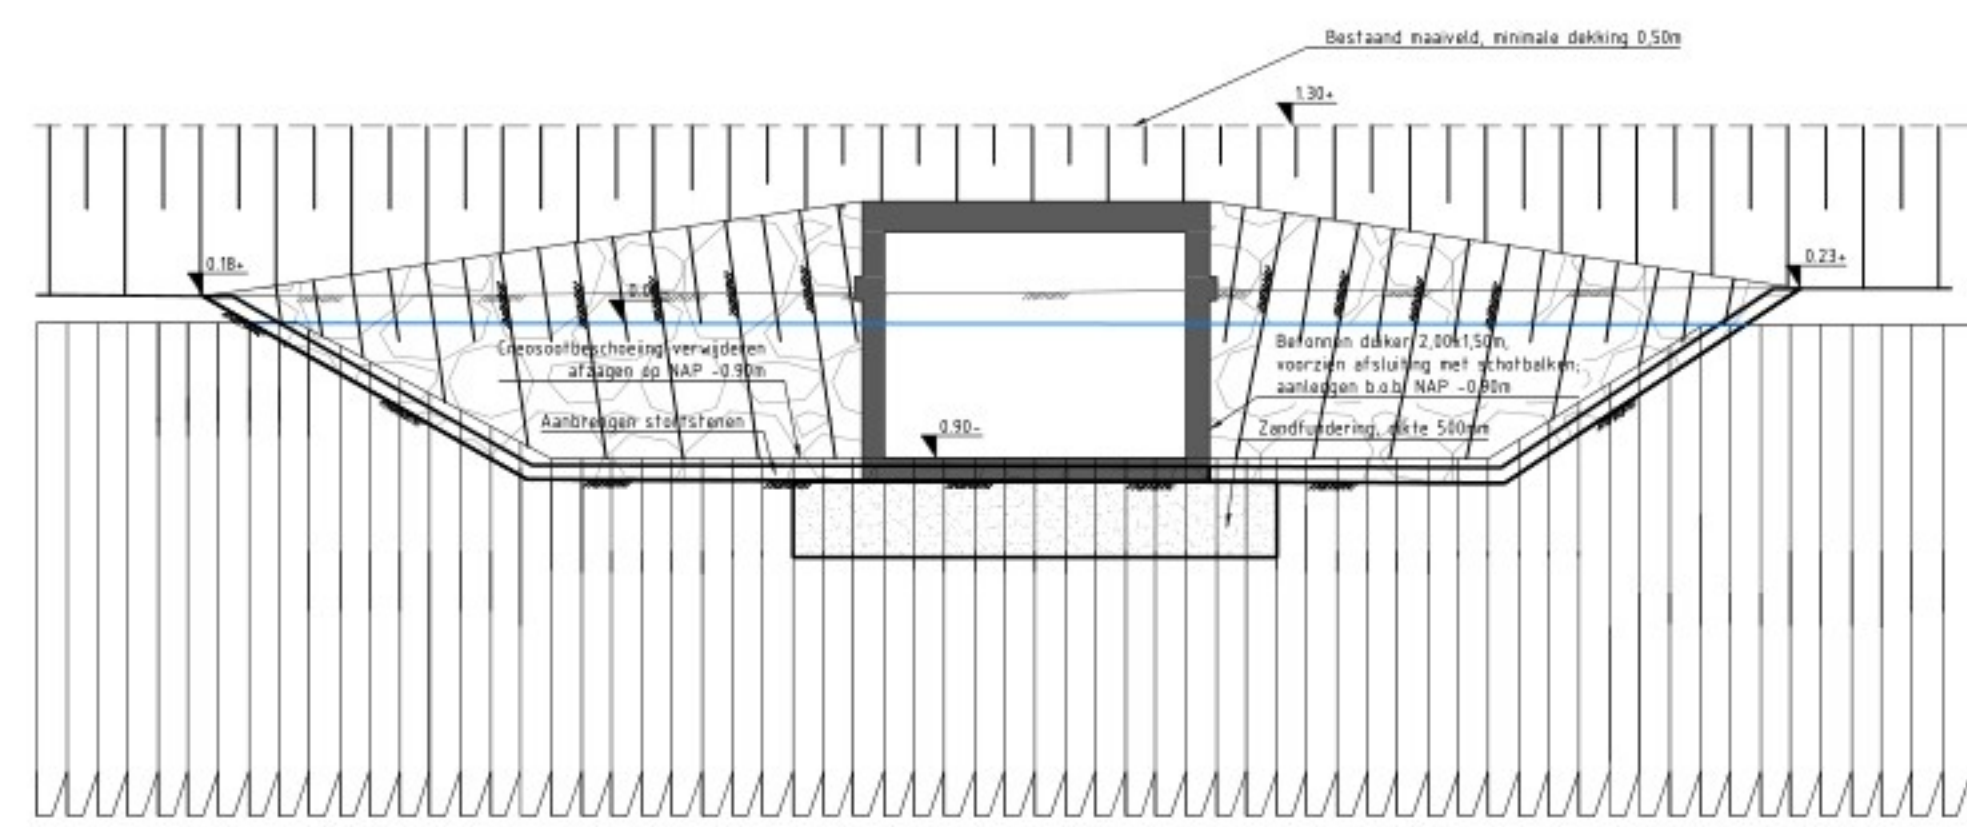

Principe detail 9 - Vooraanzicht WACO duiker
Schaal 1:50

Legenda


Ligging bestaande kaden en landingen ten opzichte van de rivier.

C	22-05-2025	Adriaan Vlasveld	Dwars 9 vervoeroverscherming ingevuld
B	21-05-2025	Adriaan Vlasveld	Dwars 1, 2 en 3 ophoging westzijde ingevuld
Wijz.	Daan	Get.	Omschrijving

Project: EVZ Steenbergse Vliet-Ligne Steenbergse Fase 2
Opdrachtgever: Waterschap Brabantse Delta
Omschrijving: Dwarsprofielen

Beeldnummer: -
Geometrie: -
Vrijgave: -
Datum: -
Datum: -

Projectnummer: NL202046478

Formaat: A0+ (841x1400)
Schaal: 1:100
Status: Definitief
Datum: 06-02-2025
Blad: 1 van 2

NL202046478-413A C