



Project

Spanjaardsbrug

Onderwerp

DO- Inrichting openbare ruimte
Bebordingstekening



NIEUW



BESTAAND



VERWIJDEREN

Getekend door
AT+JR

Gecontroleerd door
MvP

Blad
6

Aantal
10

Documentsoort
Tekening

Documentstatus
Concept

Contractnummer:

Datum uitgifte
28-07-2025

Gezien door

Schaal
1:200

Formaat
A0_841x2100

Versienummer

Zaaknummer:
Z

Gemeente Leiden
Duurzame Leefomgeving



Stationsplein 107
Postbus 9100, 2300 PC Leiden
Tel. 14071

Documentnummer:
Tekening 6



Project
Spanjaardsbrug

Onderwerp
**DO- Inrichting openbare ruimte
Bebordingstekening**


NIEUW


BESTAAND


VERWIJDEREN


Getekend door AT+JR	Gecontroleerd door MvP	Blad 7	Aantal 10	Documentsoort Tekening	Documentstatus Concept	Contractnummer:
Datum uitgifte 28-07-2025	Gezien door	Schaal 1:200	Formaat A0_841x2100	Versienummer	Zaaknummer: Z	Documentnummer:


Gemeente Leiden
Duurzame Leefomgeving




Stationsplein 107
Postbus 9100, 2300 PC Leiden
Tel. 14071

Tekening 7

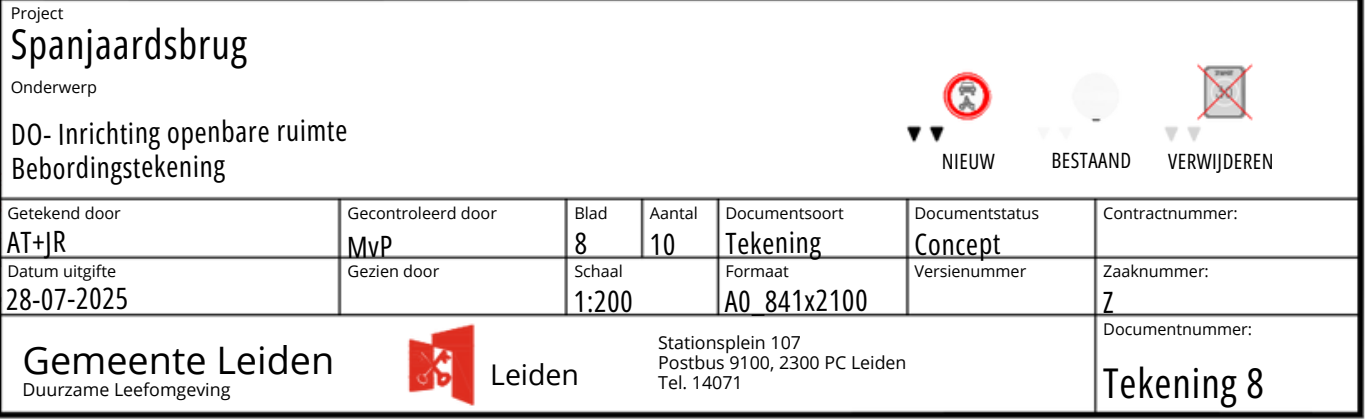

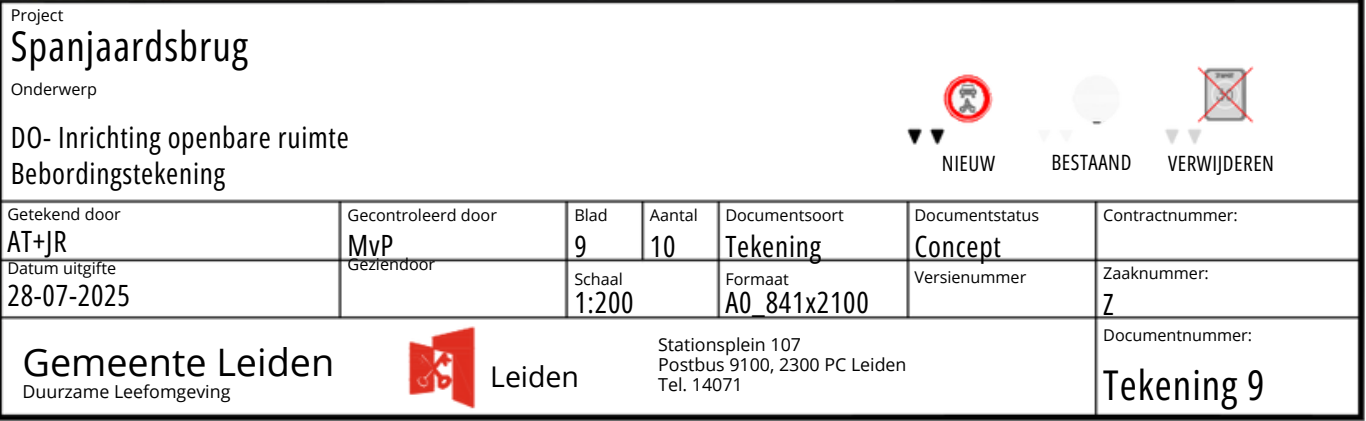

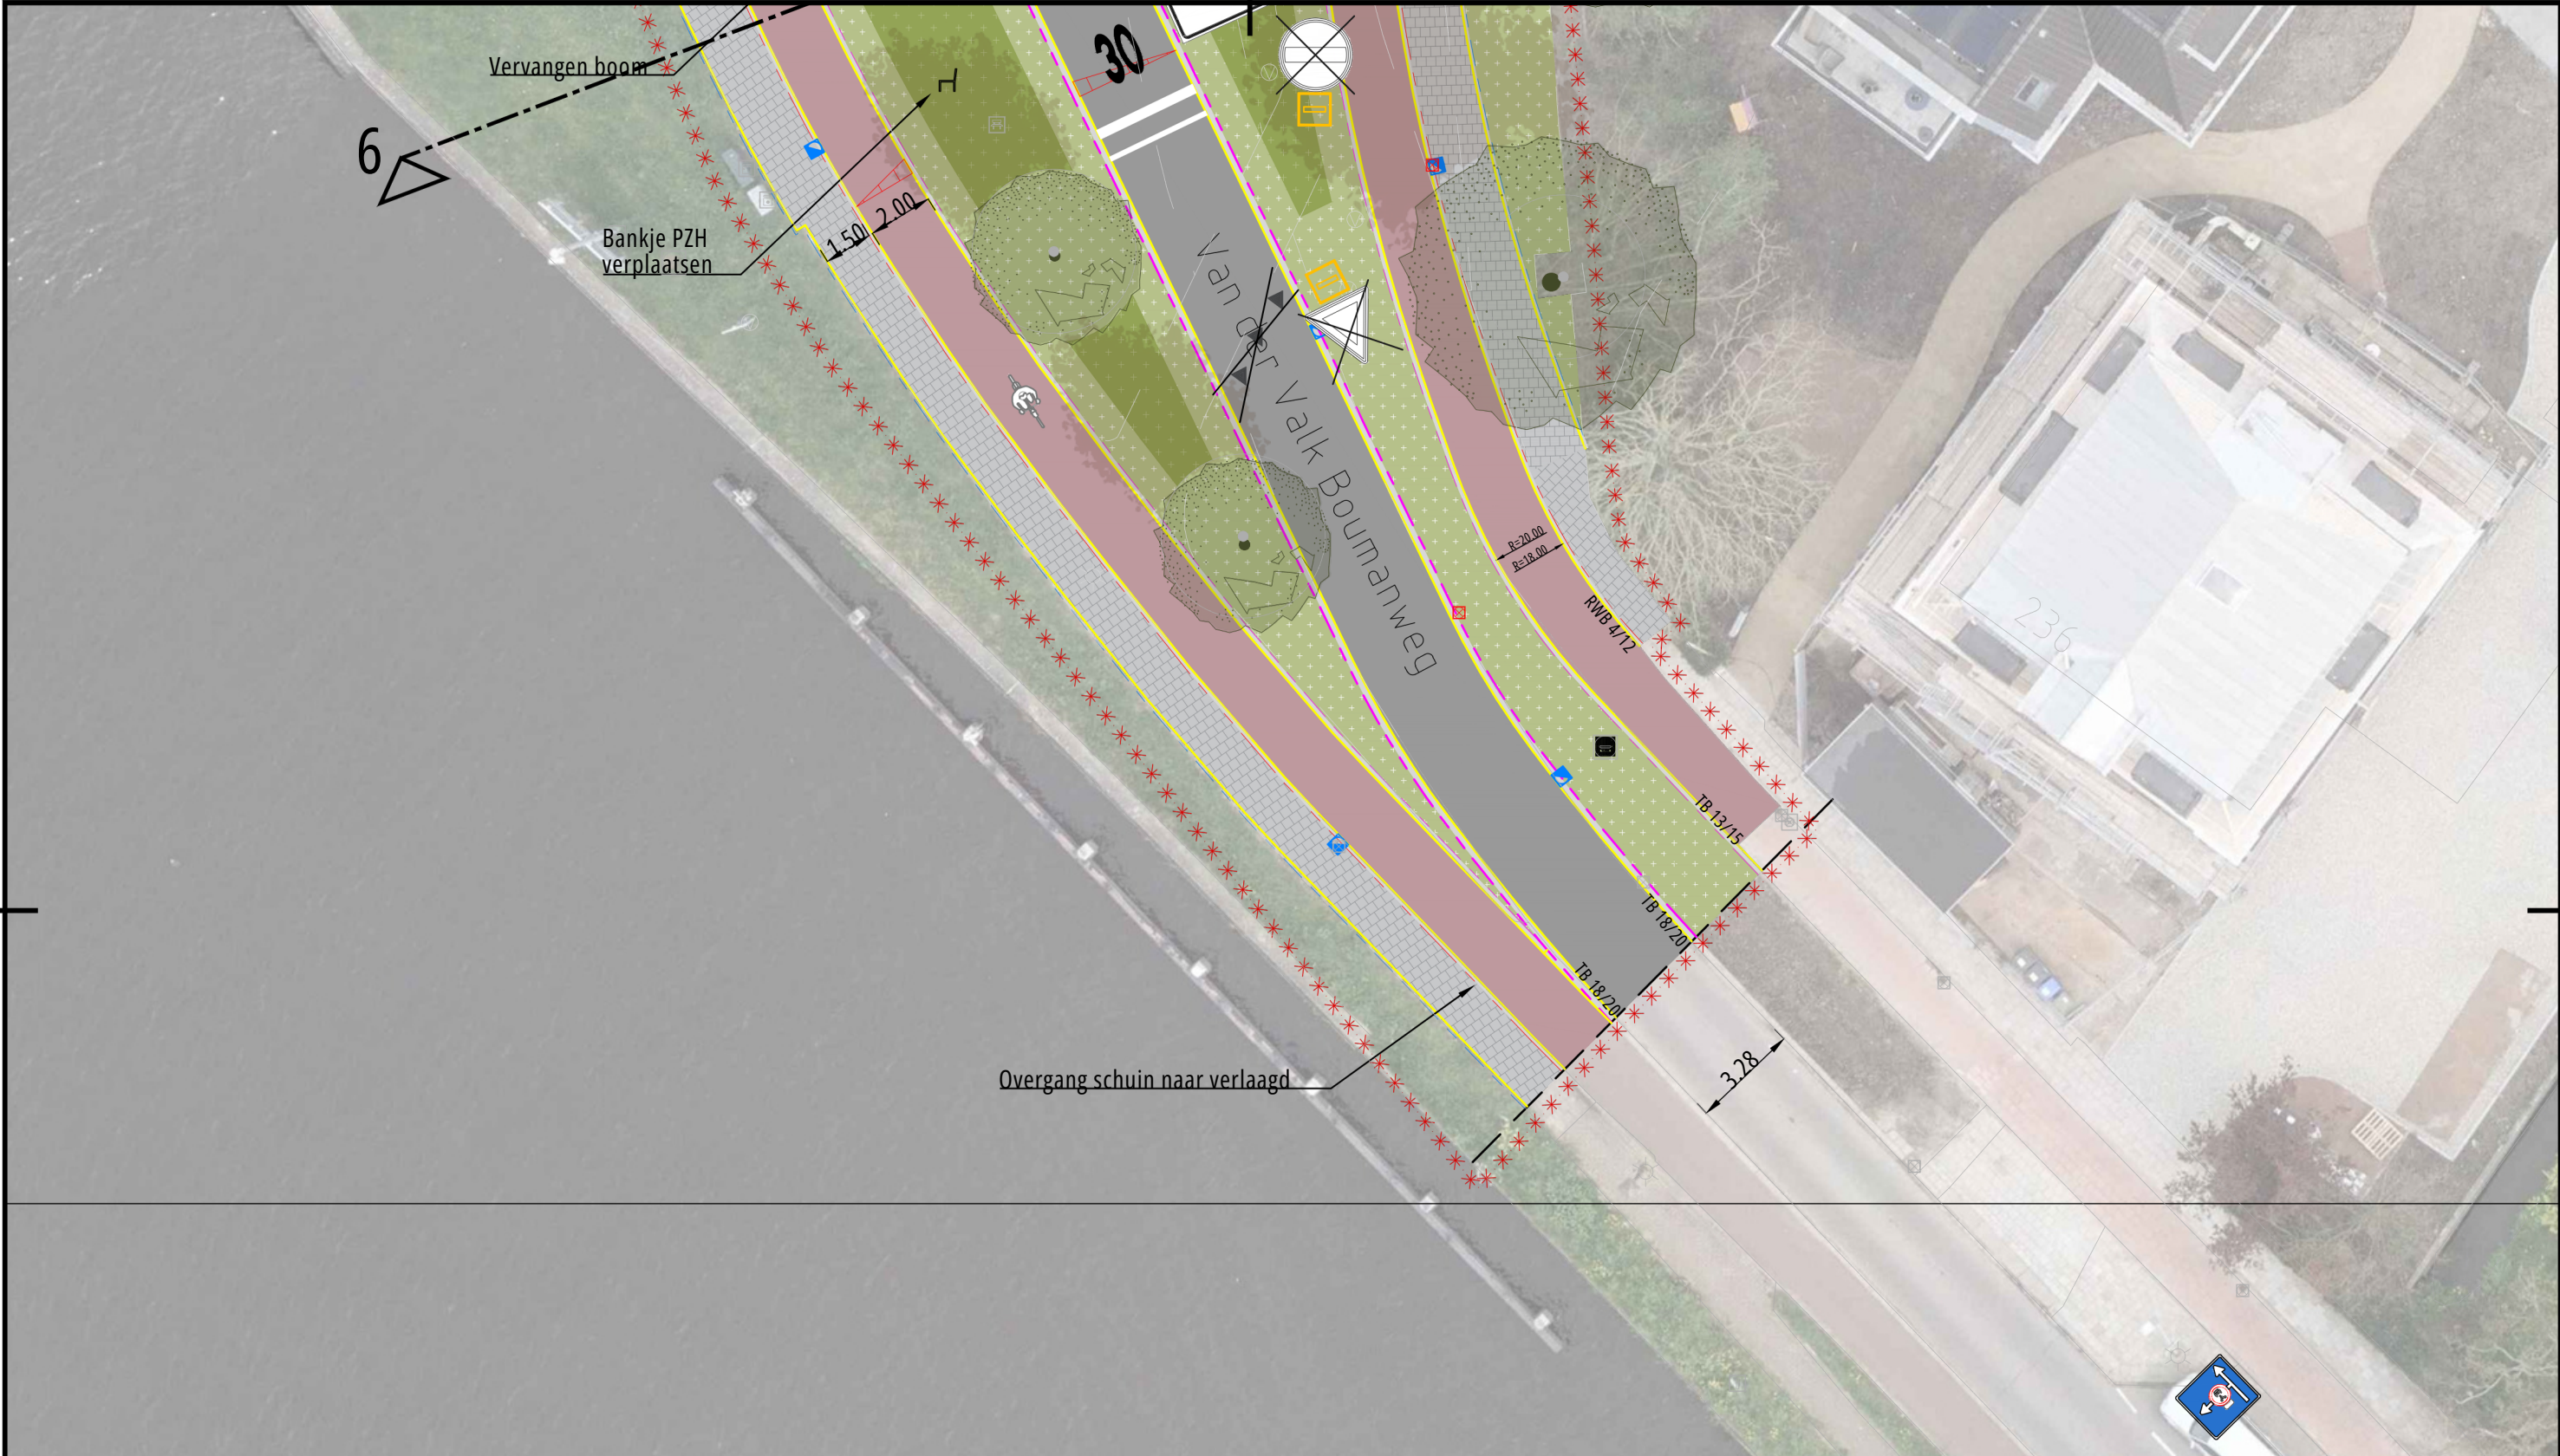

Project

Spanjaardsbrug

Onderwerp

DO- Inrichting openbare ruimte
Bebordingstekening

NIEUW

BESTAAND

VERWIJDEREN

Getekend door	Gecontroleerd door	Blad	Aantal	Documentsoort	Documentstatus	Contractnummer:
AT+JR	MvP	10	10	Tekening	Concept	
Datum uitgifte	Geziedoor	Schaal	Formaat	Versienummer	Zaaknummer:	
28-07-2025		1:200	A0 841x2100		Z	
Gemeente Leiden					Documentnummer:	
Duurzame Leefomgeving					Tekening 10	

Leiden

Stationsplein 107
Postbus 9100, 2300 PC Leiden
Tel. 14071