



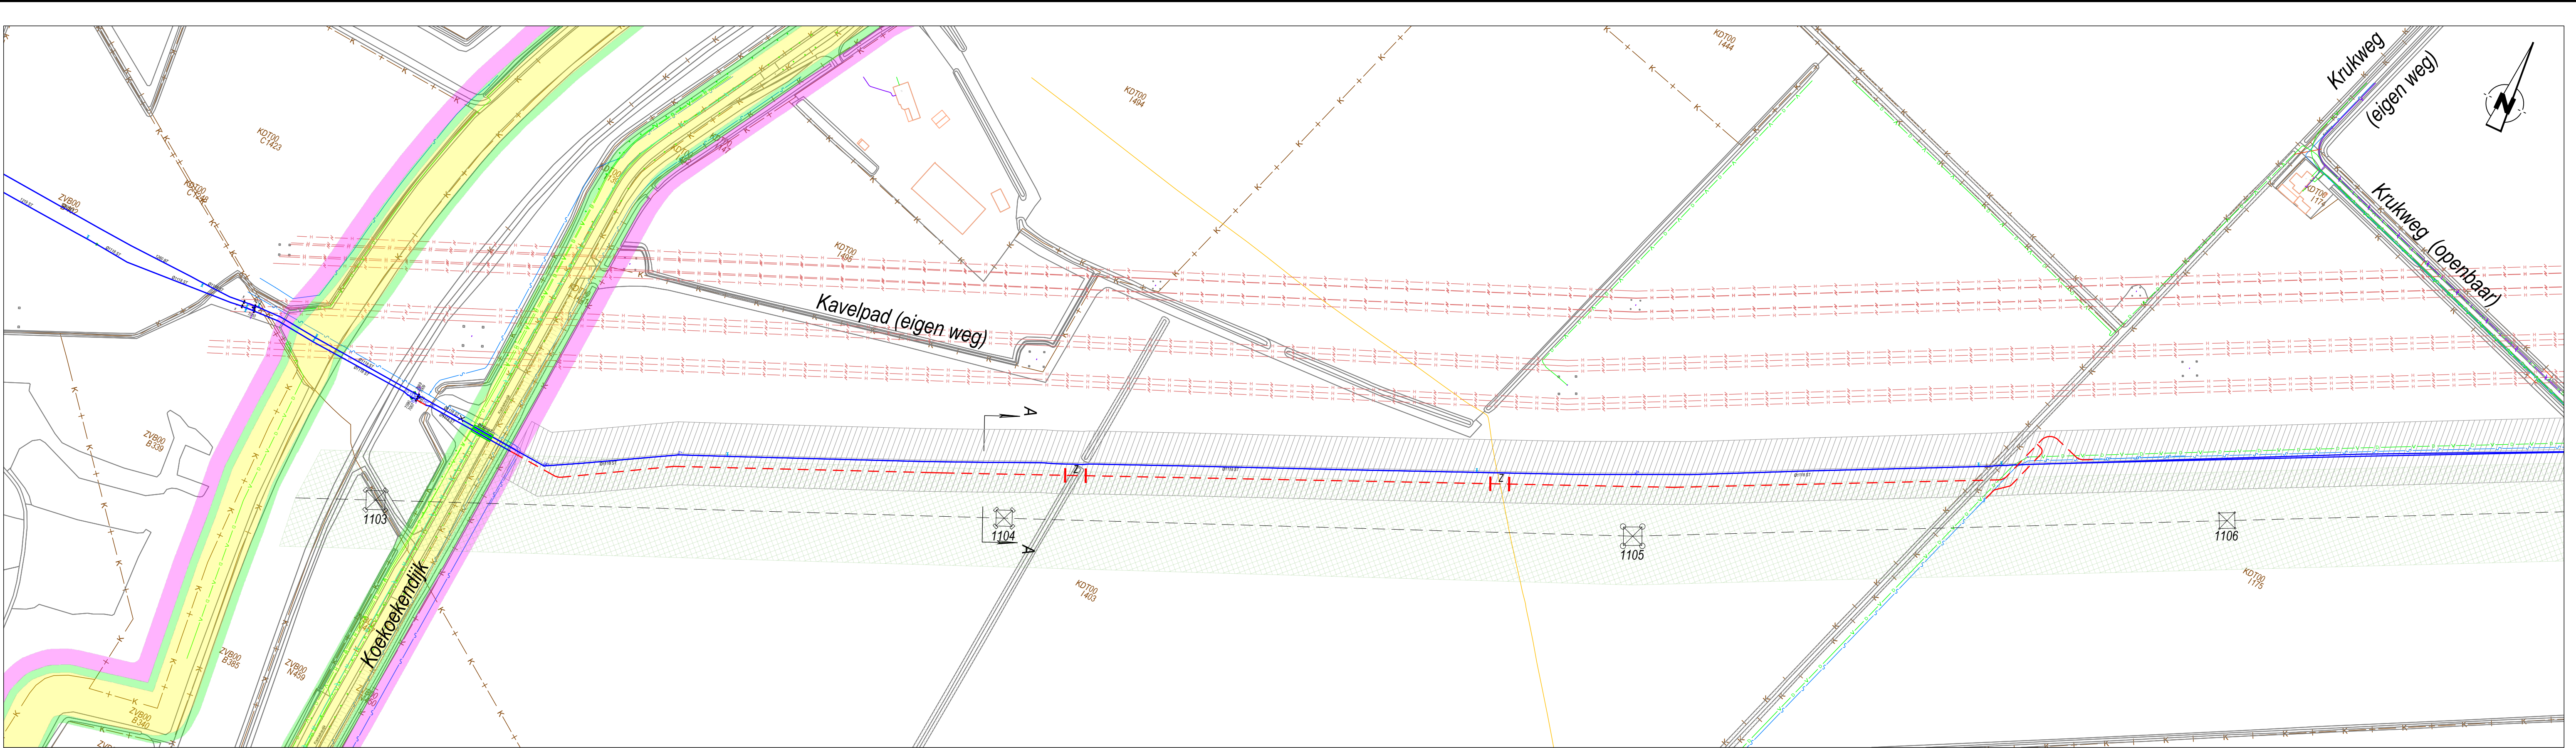

Overzicht projectlocatie
Schaal 1:2000

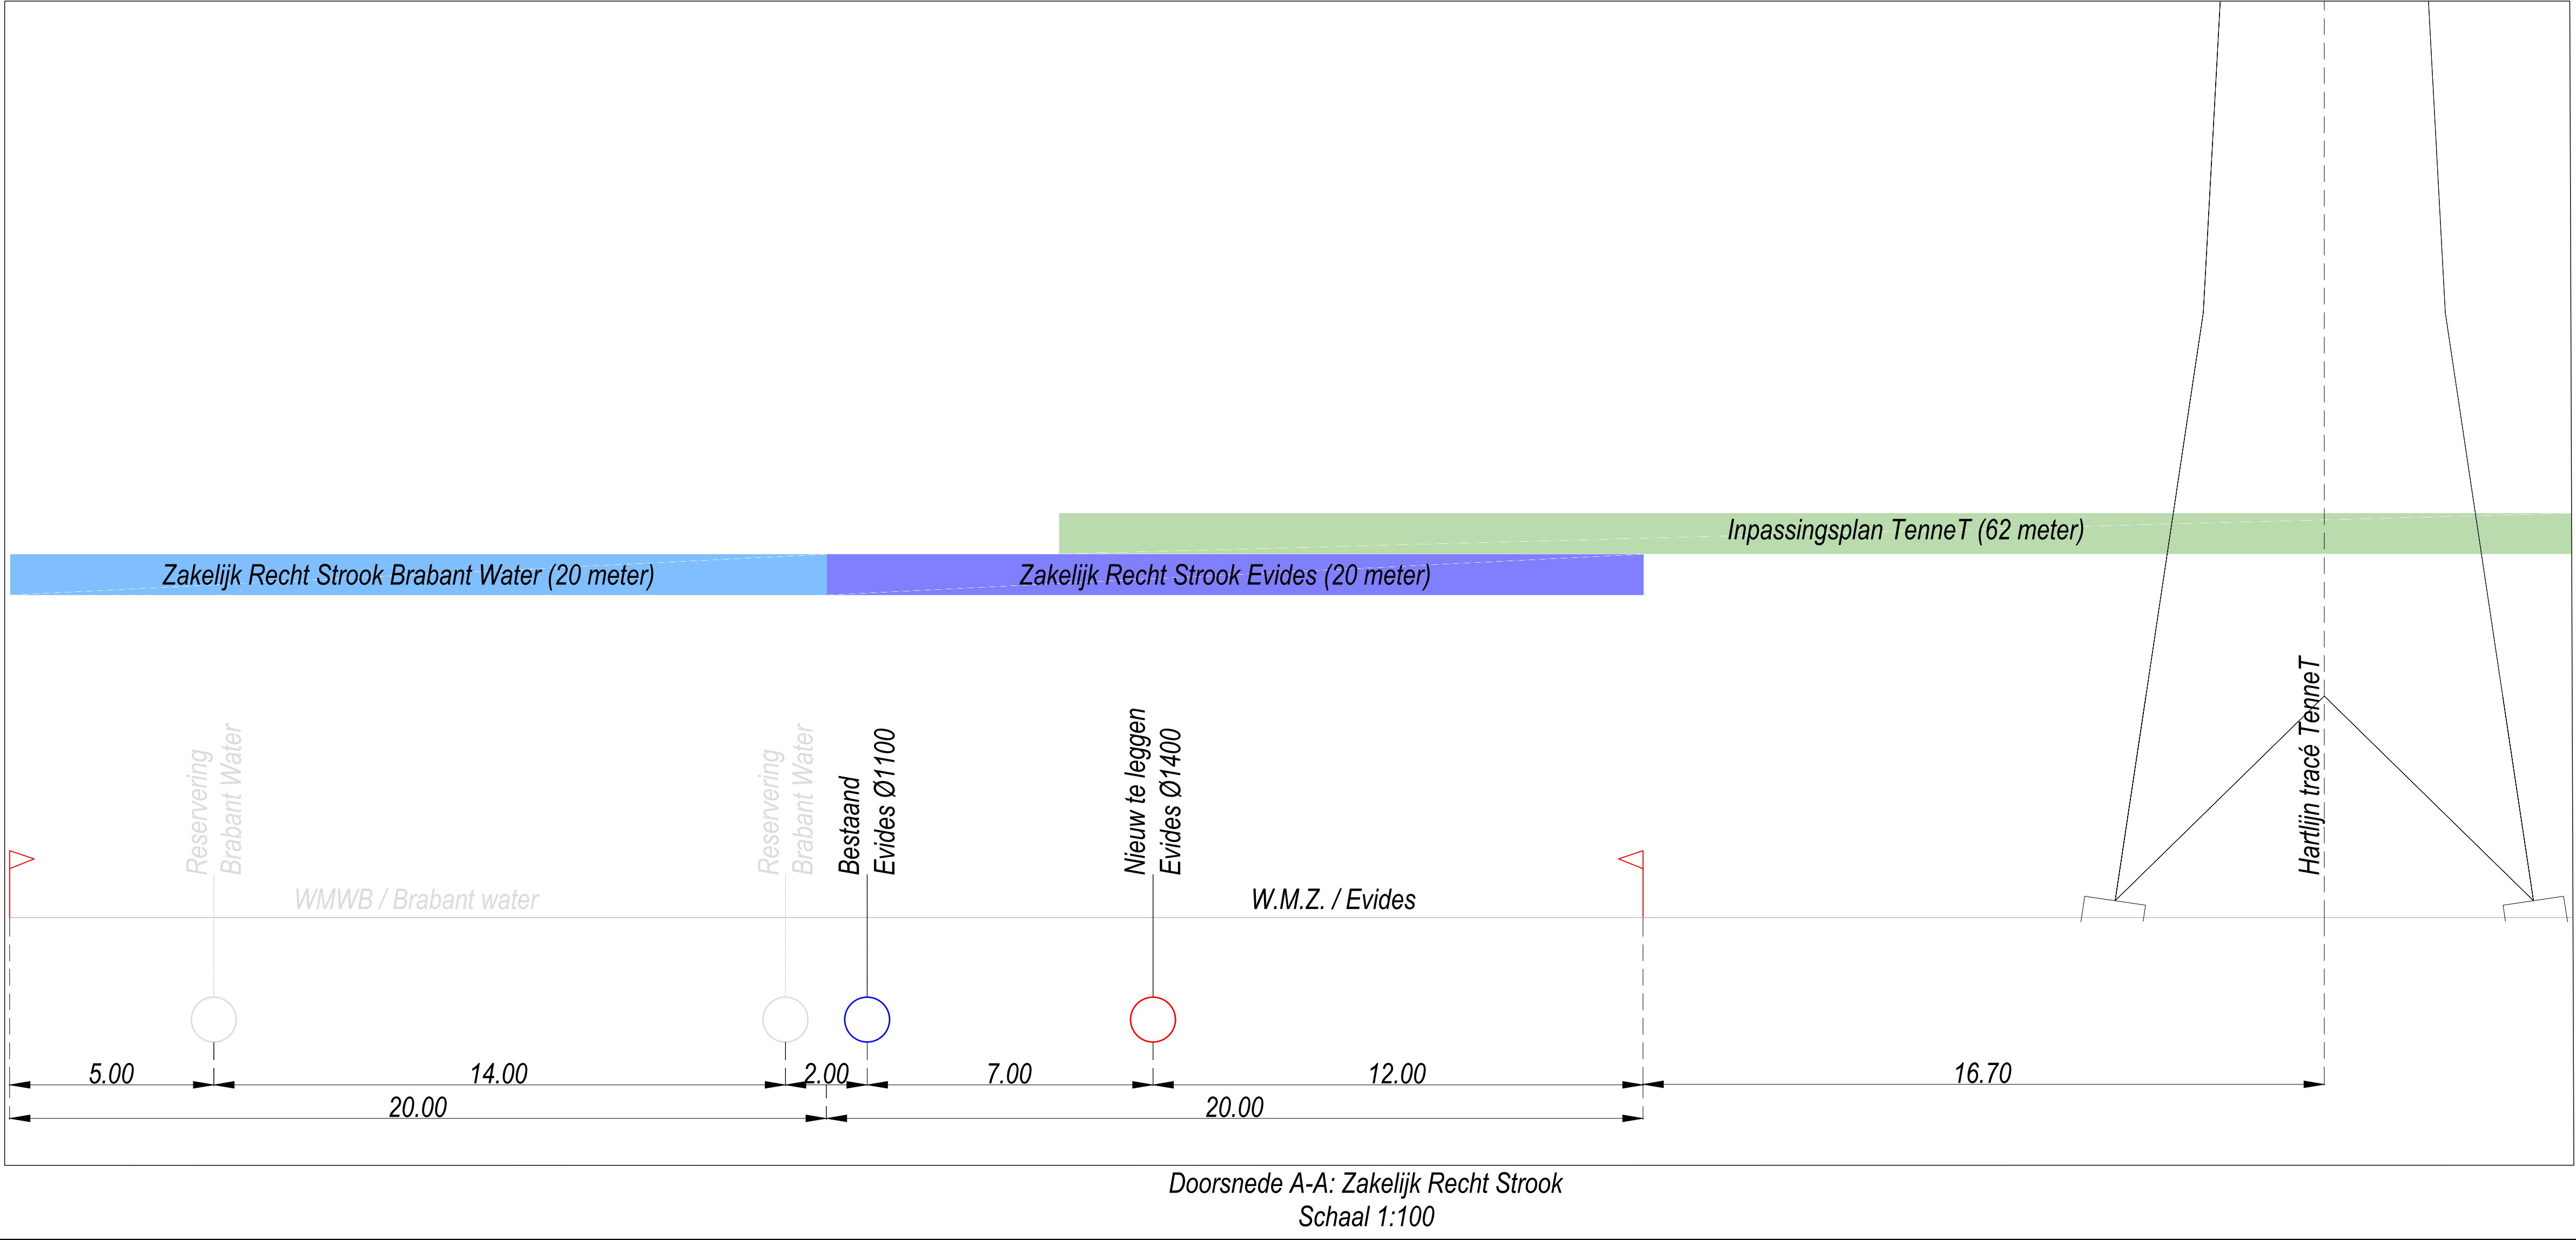

OPMERKINGEN

Ligging kabels en leidingen conform uit KLI-omschrijving 25000093739 d.d. 26-06-2025
Inpassingsplan en mastprofielen ontworpen vanuit TenneT op 16-05-2023

Maatvoering in meters (tenzij anders aangegeven)
Leiding materialen in millimeters (tenzij anders aangegeven)
Coördinaten in meters in RD
Hoogtes in meters t.o.v. N.A.P.

LEGENDA OVERIGE KABELS EN LEIDINGEN

Water (Brabant Water)	Data transport
Laagspanning	Gas laagdruk
Middenspanning	Gas hogedruk
Hoogspanning (TenneT)	Buisleiding gevaarlijke inhoud

LEGENDA

Projectwerkgebied	Topo
Leiding bestaand	Topo bebouwing
Leiding te leggen	Plan topo
Z / B / BZ	Zakelijk Recht Strook Evides & Brabant Water
Afsluiter	Grens Zakelijk Recht strook
Brandkraan	Inpassingsplan TenneT 380kV Oost
Isolatiestuk	TenneT hoogspanningsmast (toekomstig)
Verloop	
Overgang	
Bocht	

Leiding bestaand (Brabant Water)	Zonering Brabantse Delta: Kernzone
	Zonering Brabantse Delta: Beschermingszone
	Zonering Brabantse Delta: Profiel van vrije ruimte

Appendages met de status 'nieuw' worden weergegeven in kleur rood
Appendages met de status 'tijdelijk' worden weergegeven in kleur paars
Appendages met de status 'te verwijderen' of 'te verlaten' worden weergegeven in kleur grijs


DEFINITIEF ONTWERP

9	08-07-2025	MvL	EN	Definitief
8	07-07-2025	MvL	EN	Opmerkingen verwerkt
7	01-07-2025	MvL	EN	Wijziging kruising PPS
6	26-06-2025	MvL	EN	Diverse toevoegingen tijdelijke situatie en afsluiterplatform
Wijz:	Datum	Get:	Gez:	Omschrijving:

Verdubbeling Biesboschleiding
Tracé Rode Vaart-Arenbergseingeldijk
K1

Overzichtsblad

Get: ATRON (MvL)	Proj. Nr: PR009644-0001	Schaal: Divers	Tekening Nr: 4518-0224-01	Blad 0
Gez: Evides	Datum: 28-10-2024	Formaat: A1		Aantal 10

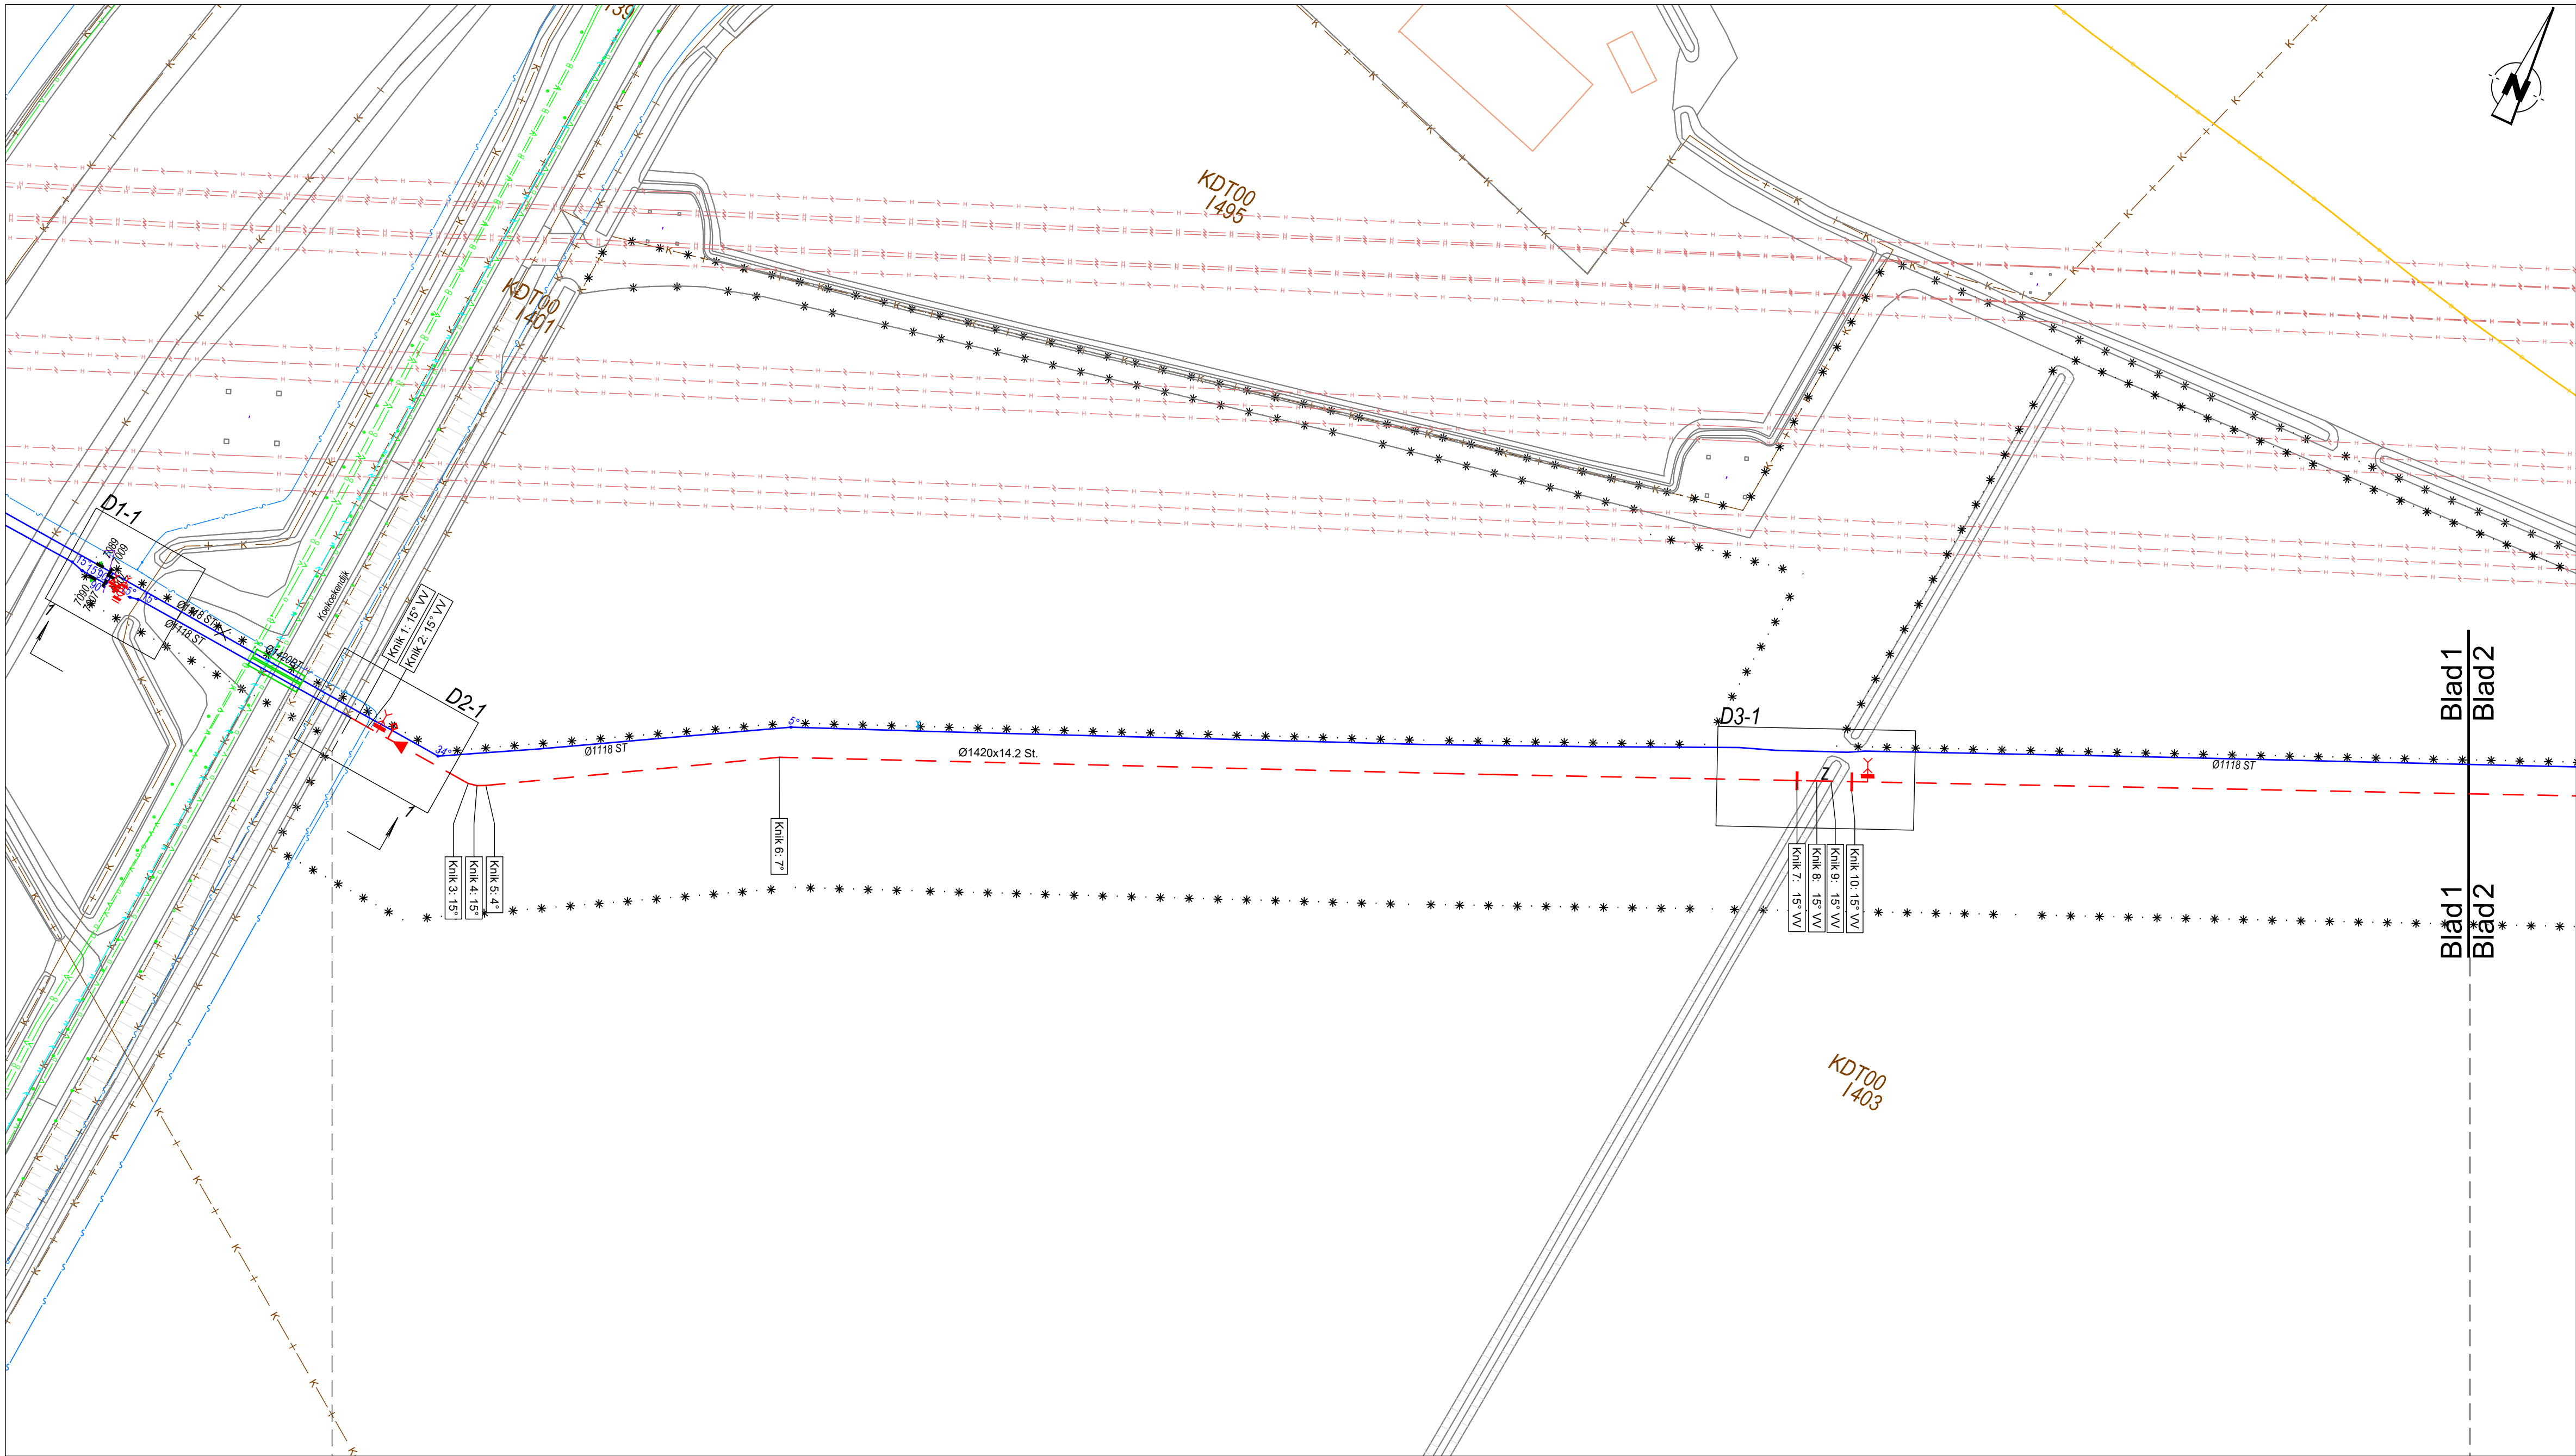

Nieuwe situatie
Schaal 1:1000



Lengteprofiel schaal 1:1000

LEGENDA OVERIGE KABELS EN LEIDINGEN			
	Water (Brabant Water)		Data/transport
	Laagspanning		Gas lage druk
	Middelspanning		Gas hogedruk
	Hoogspanning (TenneT)		Buisleiding gevaarlijke inhoud
OPMERKINGEN			

Maatvoering in meters (tenzij anders aangegeven)
Leiding materialen in millimeters (tenzij anders aangegeven)
Coördinaten in meters in RD
Hoogtes in meters t.o.v. N.A.P.

LEGENDA			
	Projectwerkgebied		Afslutter
	Leiding		Brandkraan
	Leiding te leggen		F-stuk
	Leiding te verwijderen		Isolatiestuk
	Leiding te verlaten		Verloop
	Leiding te rijzen		Overgang
	Leiding te relinen		In- / uitbouwstuk
	Leiding buiten gebruik		Schamierstuk (RGF-stuk)
	Aansluiting		Anode
	Aansluiting te leggen		Gelijkrichter
	Aansluiting te verwijderen		T-stuk
	Noodleiding		Meetpaal
	Z / B / BZ		Zinker / Boring / Boogzinker
	Z / B / BZ		Te leggen Zinker / Boring / Boogzinker

Appendages met de status 'nieuw' worden weergegeven in kleur **rood**
Appendages met de status 'tijdelijk' worden weergegeven in kleur **paars**
Appendages met de status 'te verwijderen' of 'te verlaten' worden weergegeven in kleur **grijs**

DEFINITIEF ONTWERP




9	08-07-2025	MvL	EN	Definitief
8	07-07-2025	MvL	EN	Opmerkingen verwerkt
7	01-07-2025	MvL	EN	Wijziging kruising PPS
6	26-06-2025	MvL	EN	Diverse toevoegingen tijdelijke situatie en afsluiterplateau
Wijz:	Datum	Get:	Gez:	Omschrijving:



Verdubbeling Biesboschleiding
Tracé Roode Vaart-Arenbergseingeldijk
K1

Routeblad 1

Get: ATRON (MvL)	Proj. Nr: PR009644-0001	Schaal: 1:500	Tekening Nr: 4518-0224-01
Gez: Evides	Datum: 28-10-2024	Formaat: A1	Aantal: 10

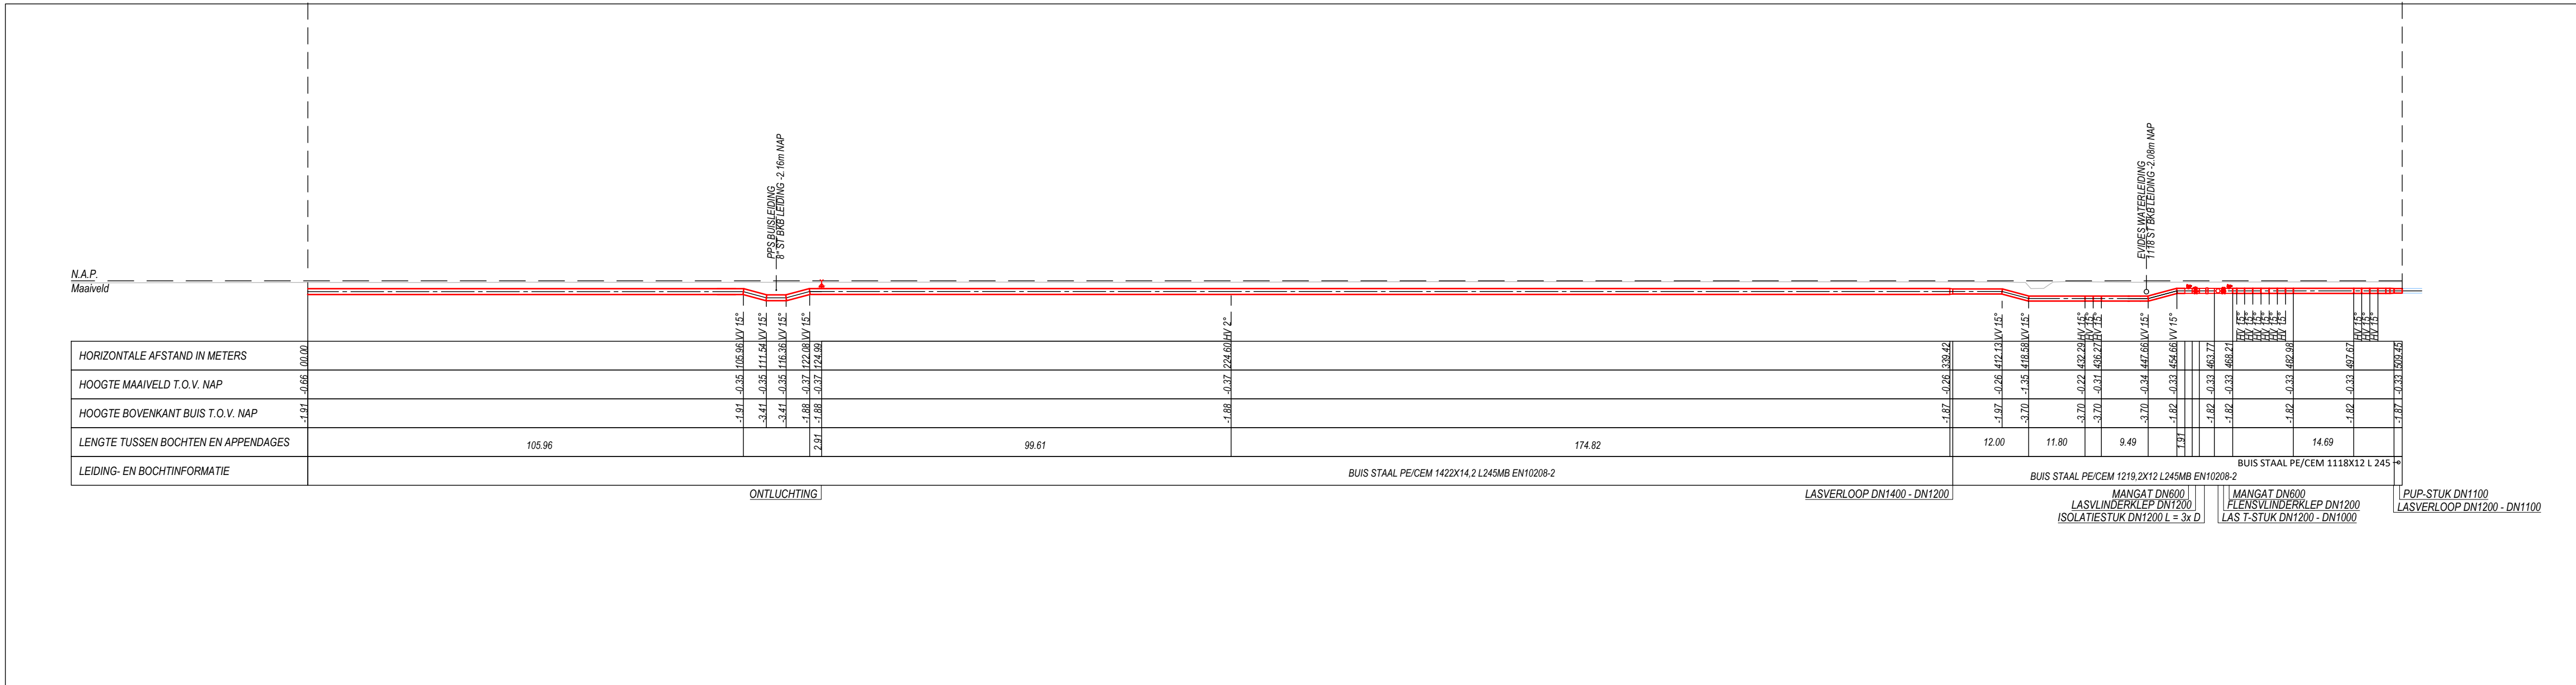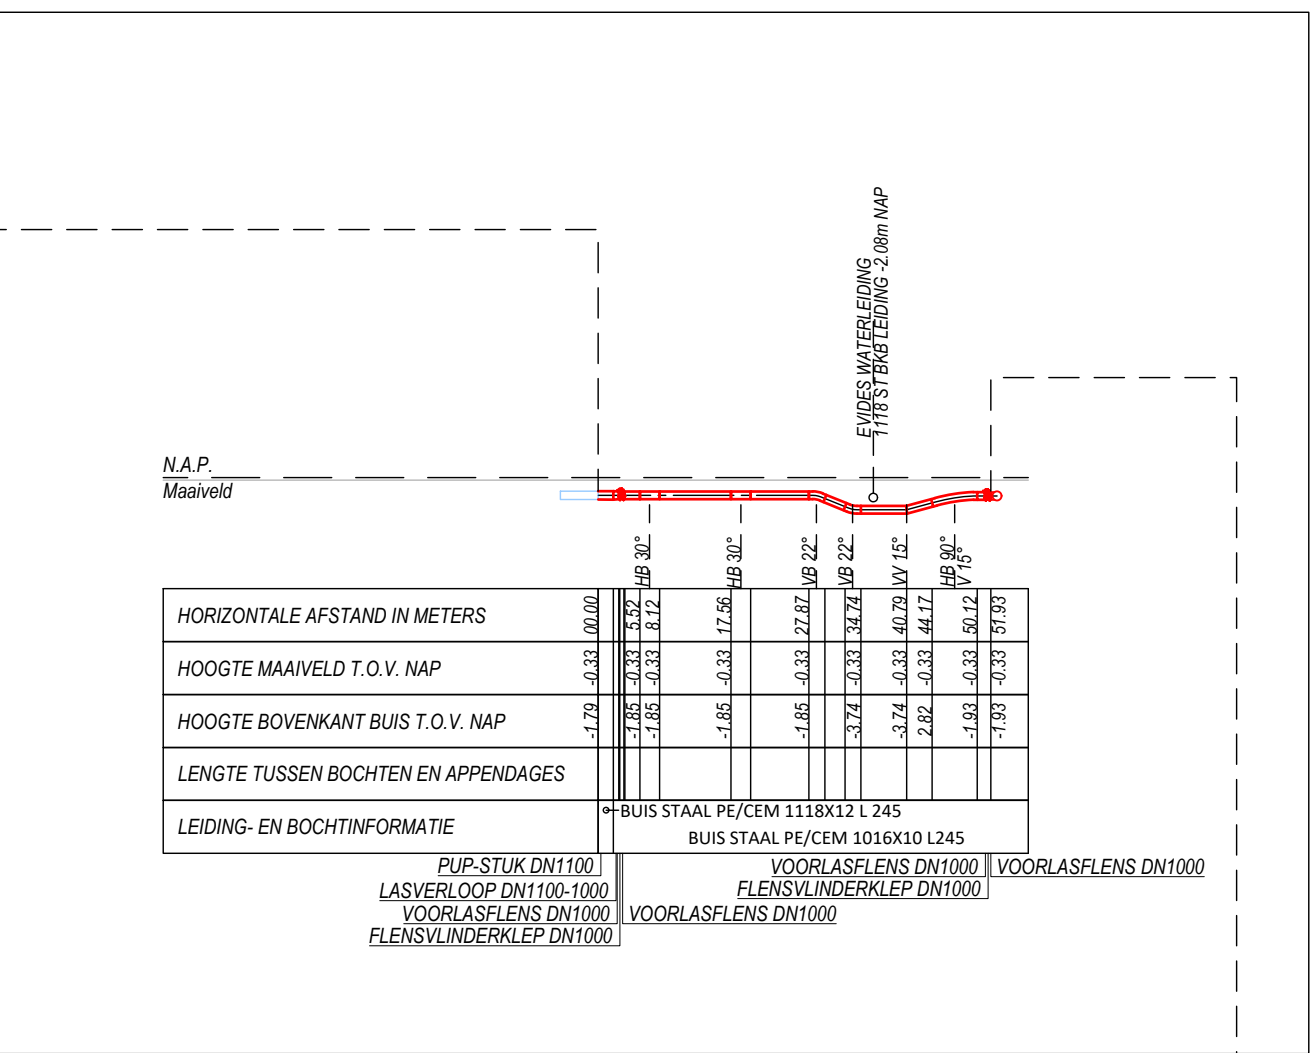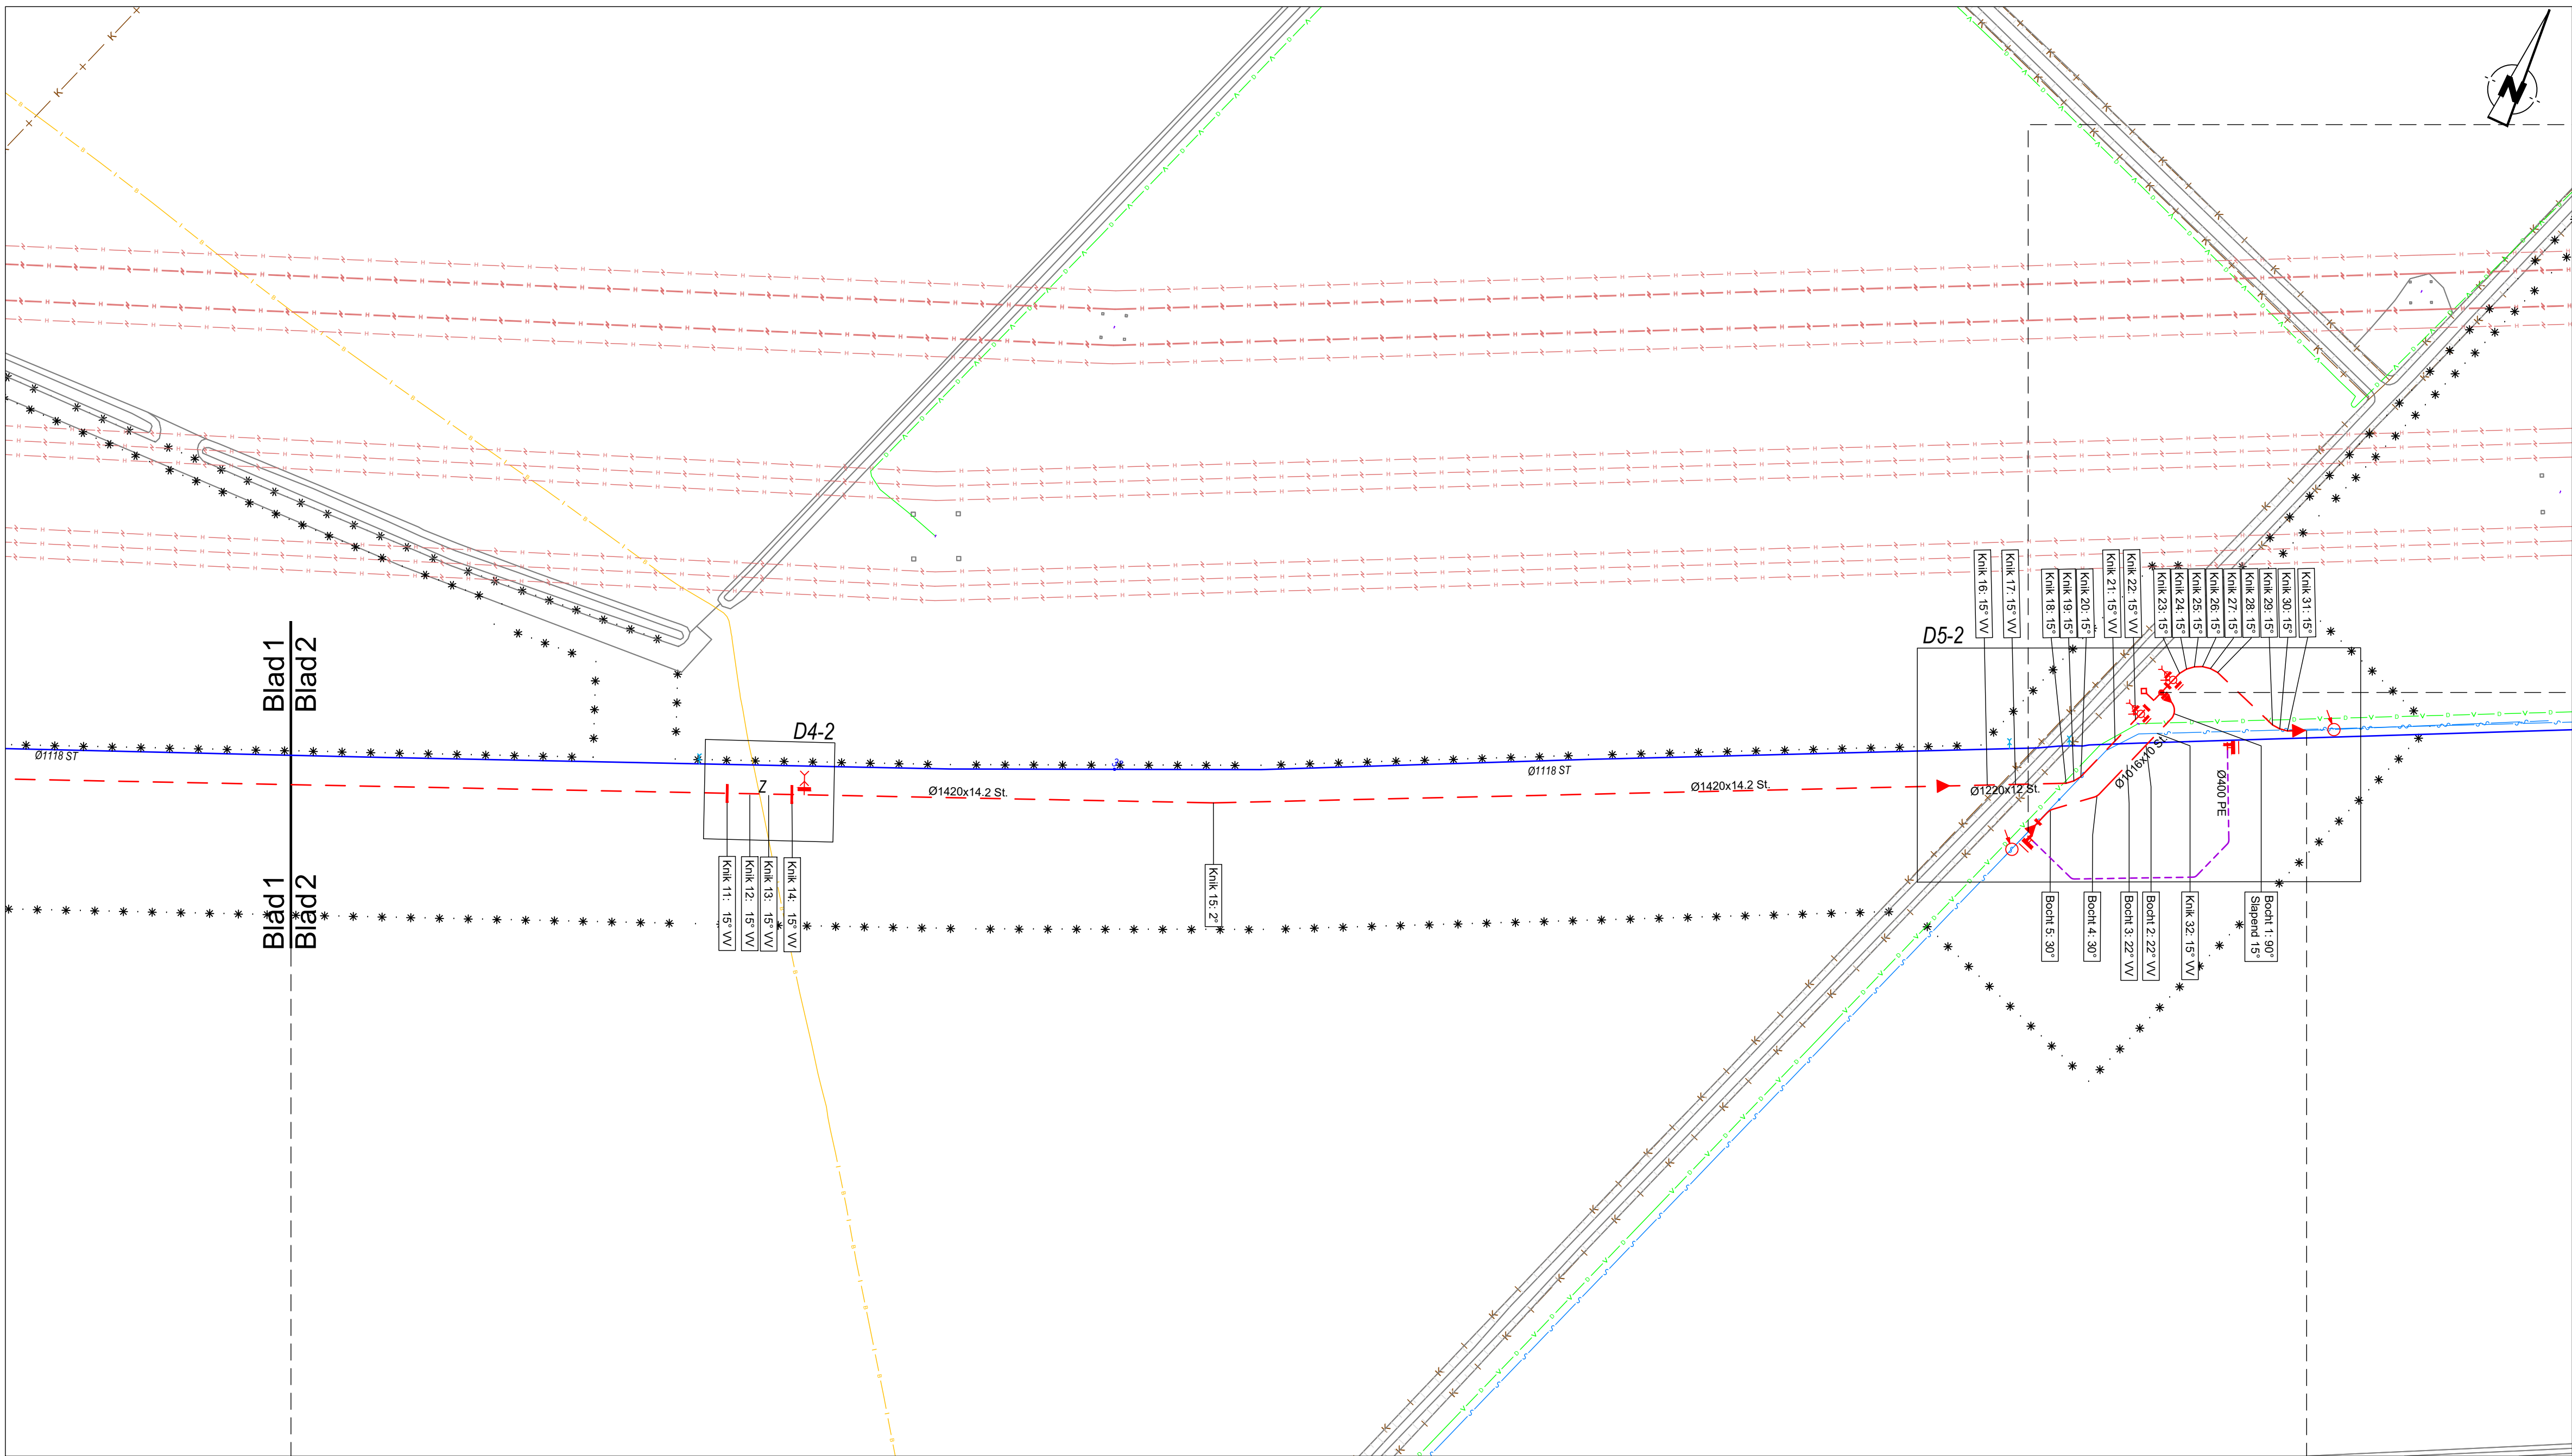

LEGENDA OVERIGE KABELS EN LEIDINGEN					
	Water (Brabant Water)		Data/transport		
	Laagspanning		Gas lage druk		
	Midderspanning		Gas hogedruk		
	Hoogspanning (TenneT)		Buisleiding gevaarlijke inhoud		
OPMERKINGEN					
Maatvoering in meters (tenzij anders aangegeven) (leiding) materialen in millimeters (tenzij anders aangegeven) Coördinaten in meters in RD Hoogtes in meters L.o.v. N.A.P.					
LEGENDA					
	Projectwerkgebied		Afsluiter		Luchtkraan
	Leiding		Brandkraan		Zakbaken
	Leiding te leggen		F-stuk		90° Bocht
	Leiding te verwijderen		Isolatiestuk		Klem
	Leiding te verlaten		Verloop		Meetnok
	Leiding te rijzen		Overgang		Mantelbuis
	Leiding te relinen		In-/uitbouwstuk		Mantelbuis nieuw
	Leiding buiten gebruik		Schamierstuk (RGF-stuk)		Kabel (KB)
	Aansluiting		Anode		Topo
	Aansluiting te leggen		Gelijkrichter		Topo bebouwing
	Aansluiting te verwijderen		T-stuk		Plan topo
	Noodleiding		Meetpaal		
	Z/B/BZ				
	Zinker / Boring / Boogzinker				
	Z/B/BZ				
	Te leggen Zinker / Boring / Boogzinker				

Appendages met de status 'nieuw' worden weergegeven in kleur **rood**
Appendages met de status 'tijdelijk' worden weergegeven in kleur **paars**
Appendages met de status 'te verwijderen' of 'te verlaten' worden weergegeven in kleur **grijs**



DEFINITIEF ONTWERP


9	08-07-2025	MvL	EN	Definitief
8	07-07-2025	MvL	EN	Opmerkingen verwerkt
7	01-07-2025	MvL	EN	Wijziging kruising PPS
6	26-06-2025	MvL	EN	Diverse toevoegingen tijdelijke situatie en afsluitersplateau
Wijz:	Datum	Get:	Gez:	Omschrijving:

Verdubbeling Biesboschleiding
Tracé Roode Vaart-Arenbergseingeldijk
K1

Routeblad 2

Gemeente: Moerdijk	Tekening Nr: 4518-0224-01
Get: ATRON (MvL)	Schaal: 1:500
Gez: Evides	Formaat: A1

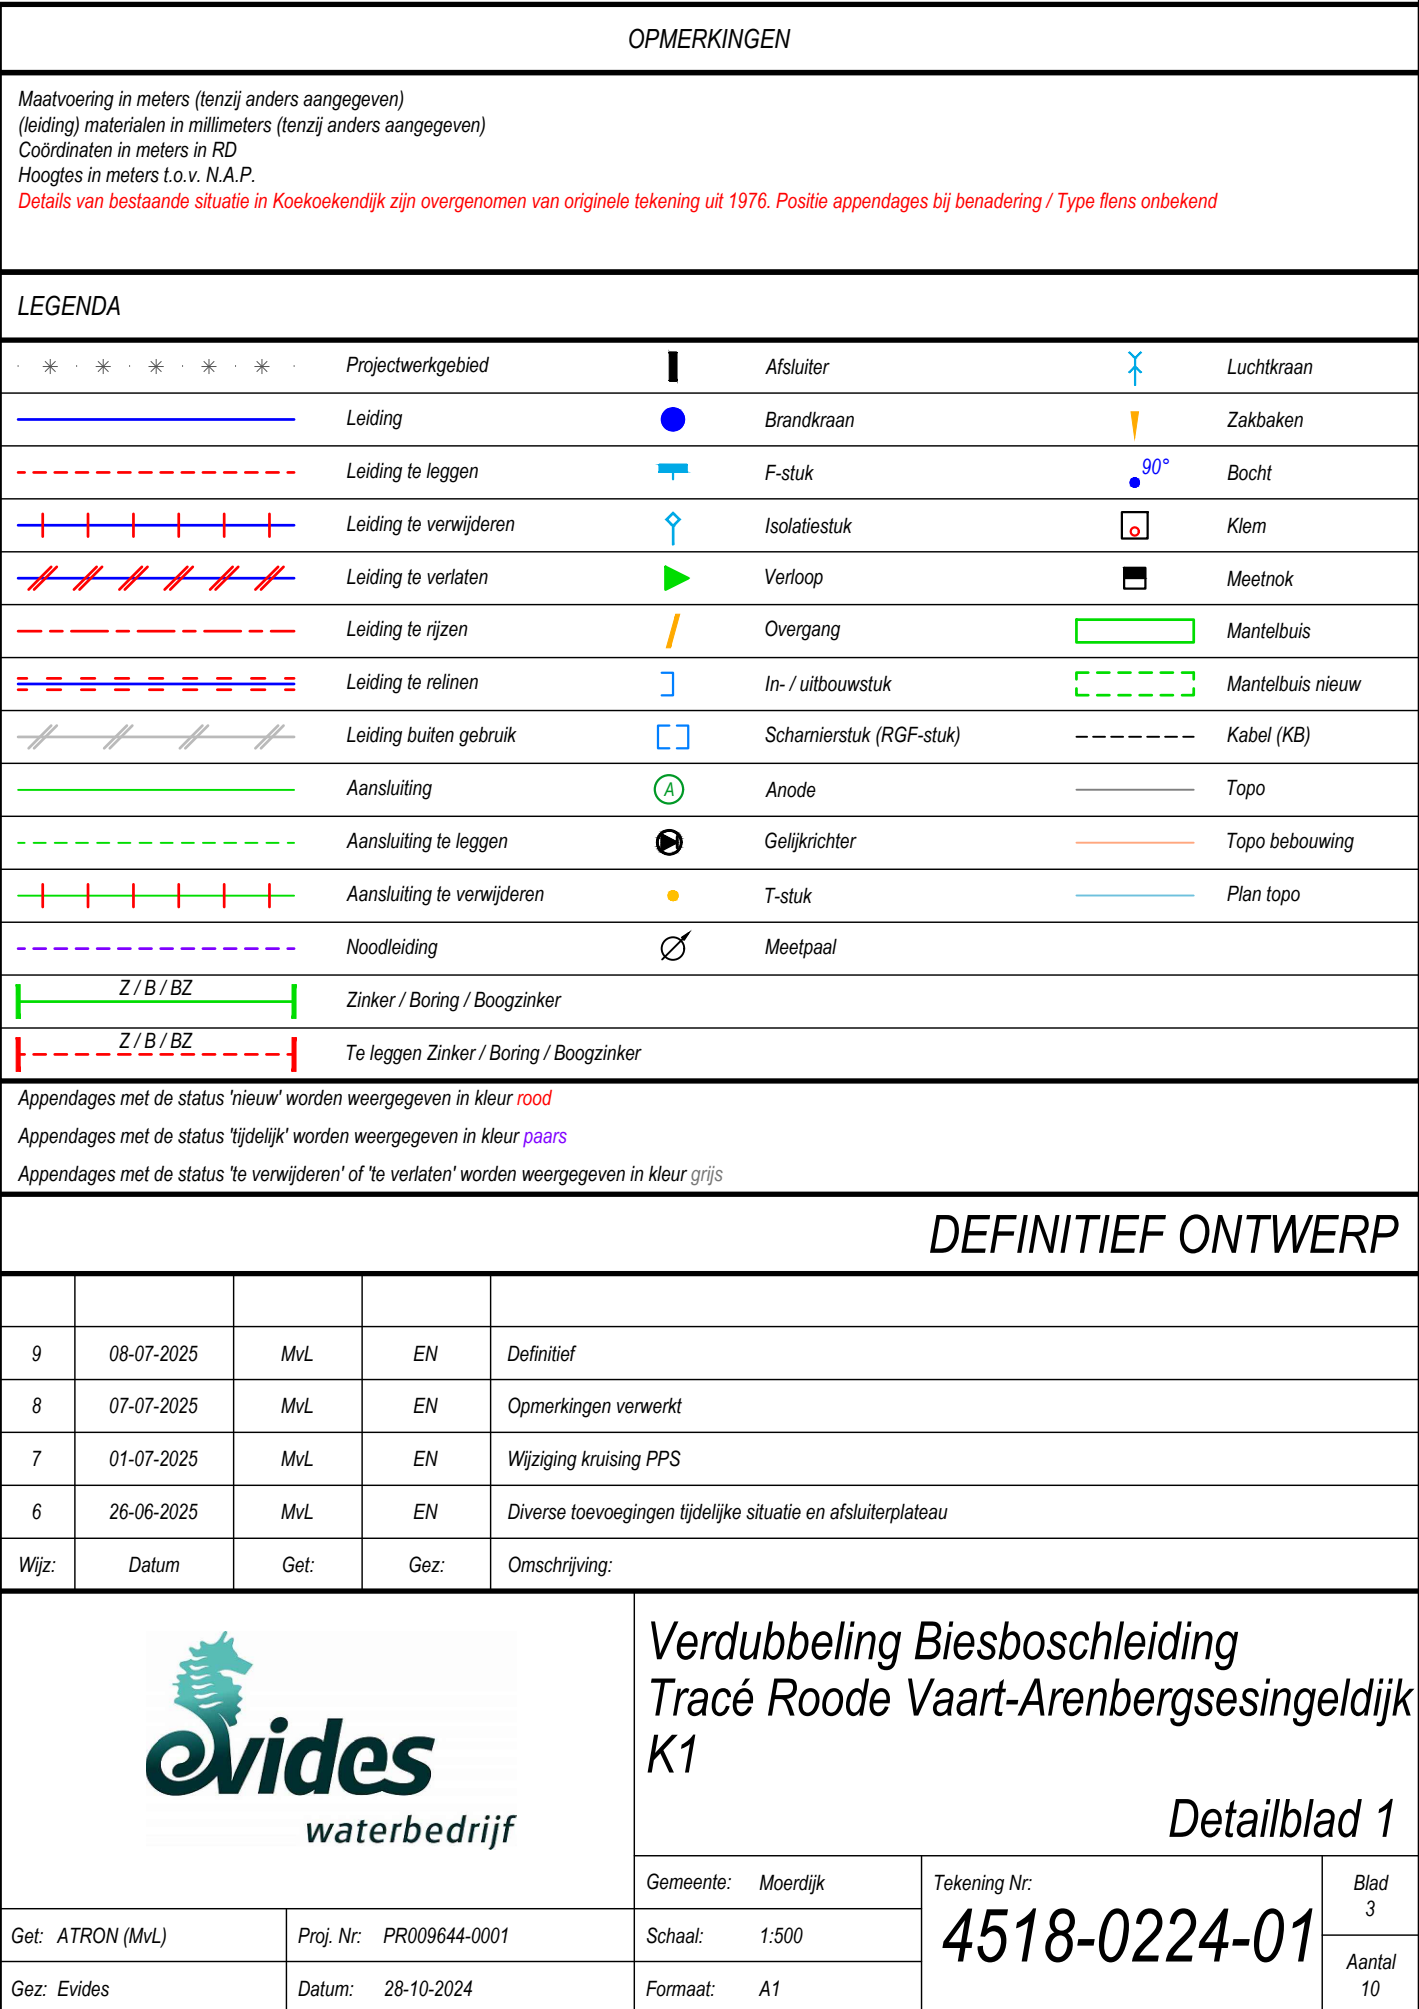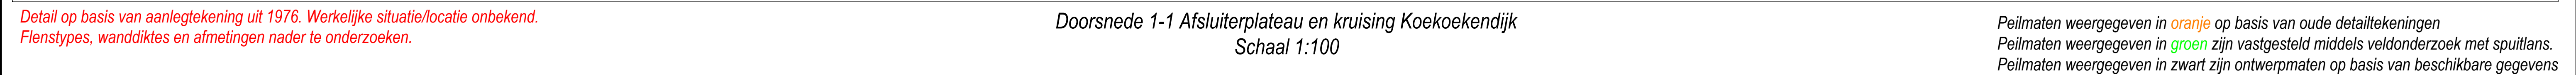


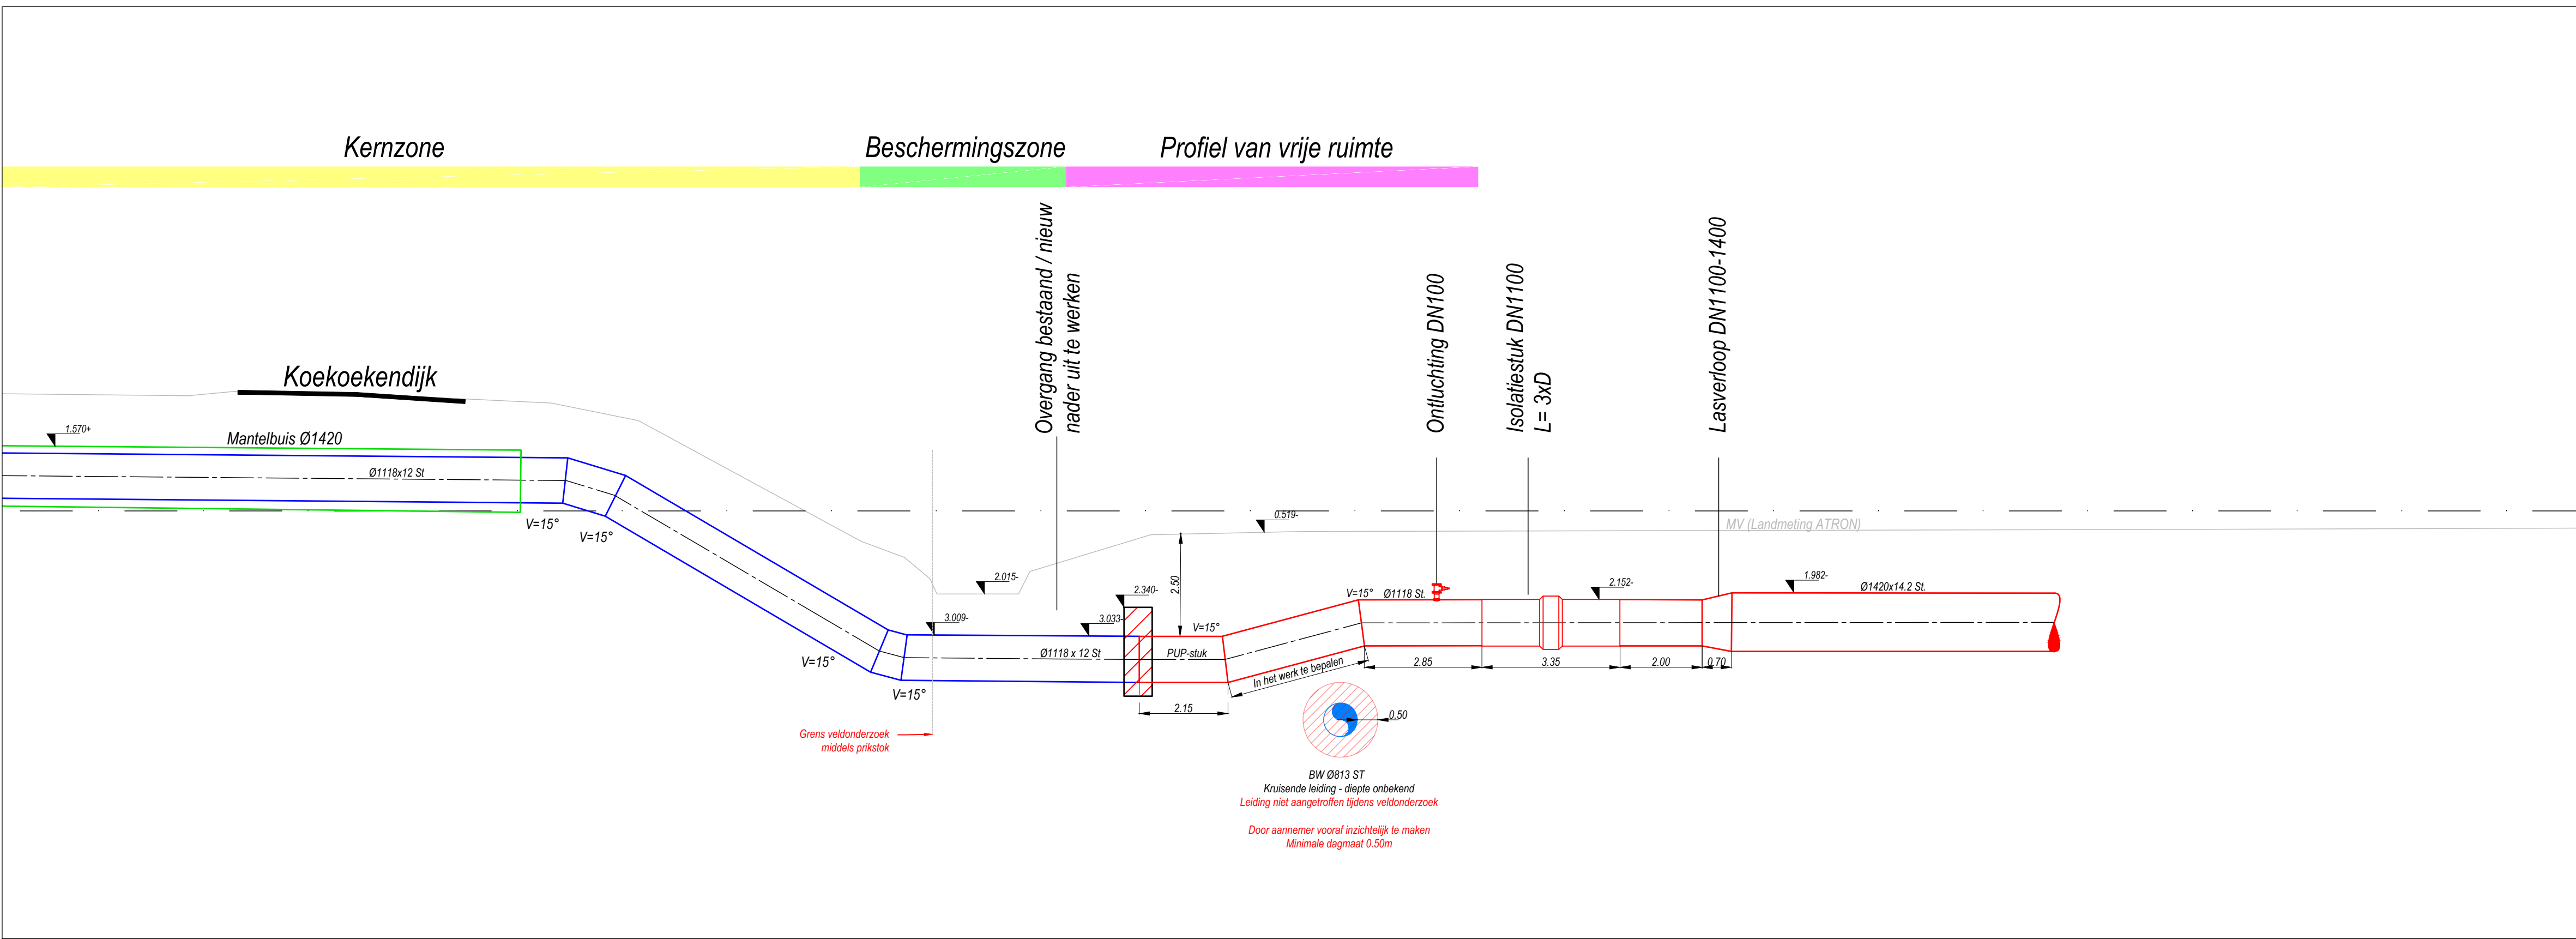


Detail op basis van aanlegtekening uit 1976. Werkelijke situatie/locatie onbekend.
Flenstypes, wanddiktes en afmetingen nader te onderzoeken.

Doorsnede 1-1 Aansluiting Koekoekendijk
Schaal 1:100


Peilmaten weergegeven in oranje op basis van oude detailtekeningen
Peilmaten weergegeven in groen zijn vastgesteld middels veldonderzoek met spuitlans.
Peilmaten weergegeven in zwart zijn ontwerpmaten op basis van beschikbare gegevens

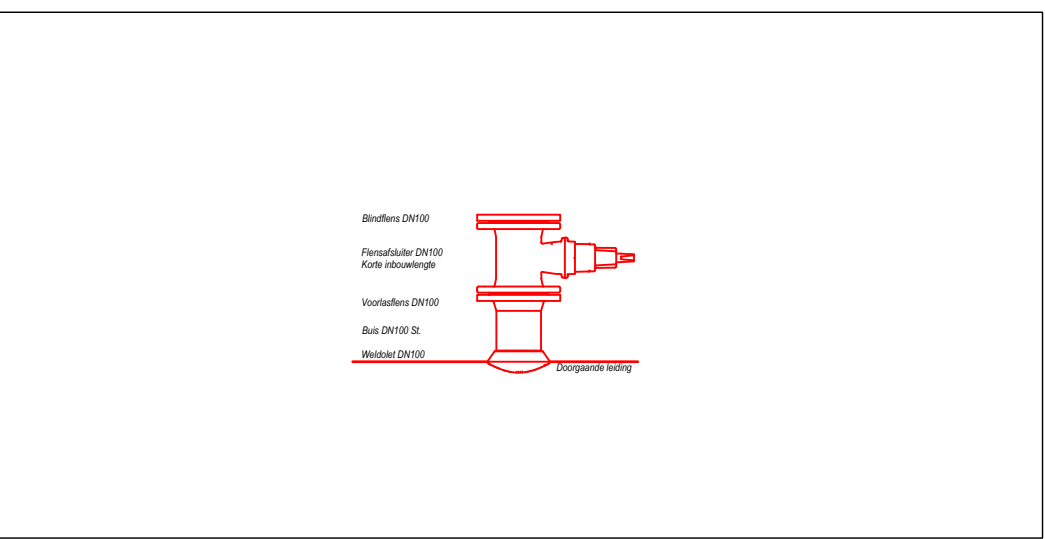

Detail ontluchting
Schaal 1:20

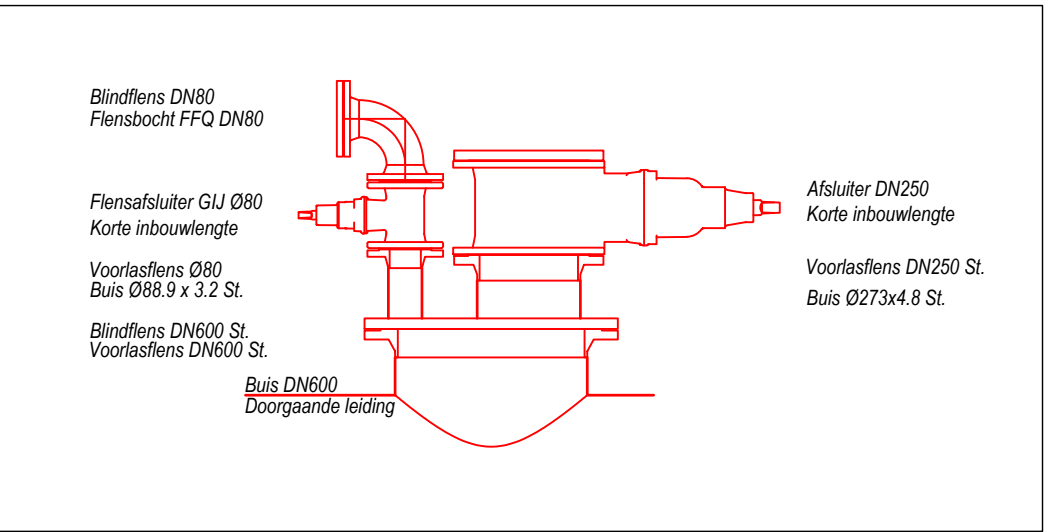

Detail mangat - opbouw type A
Schaal 1:20

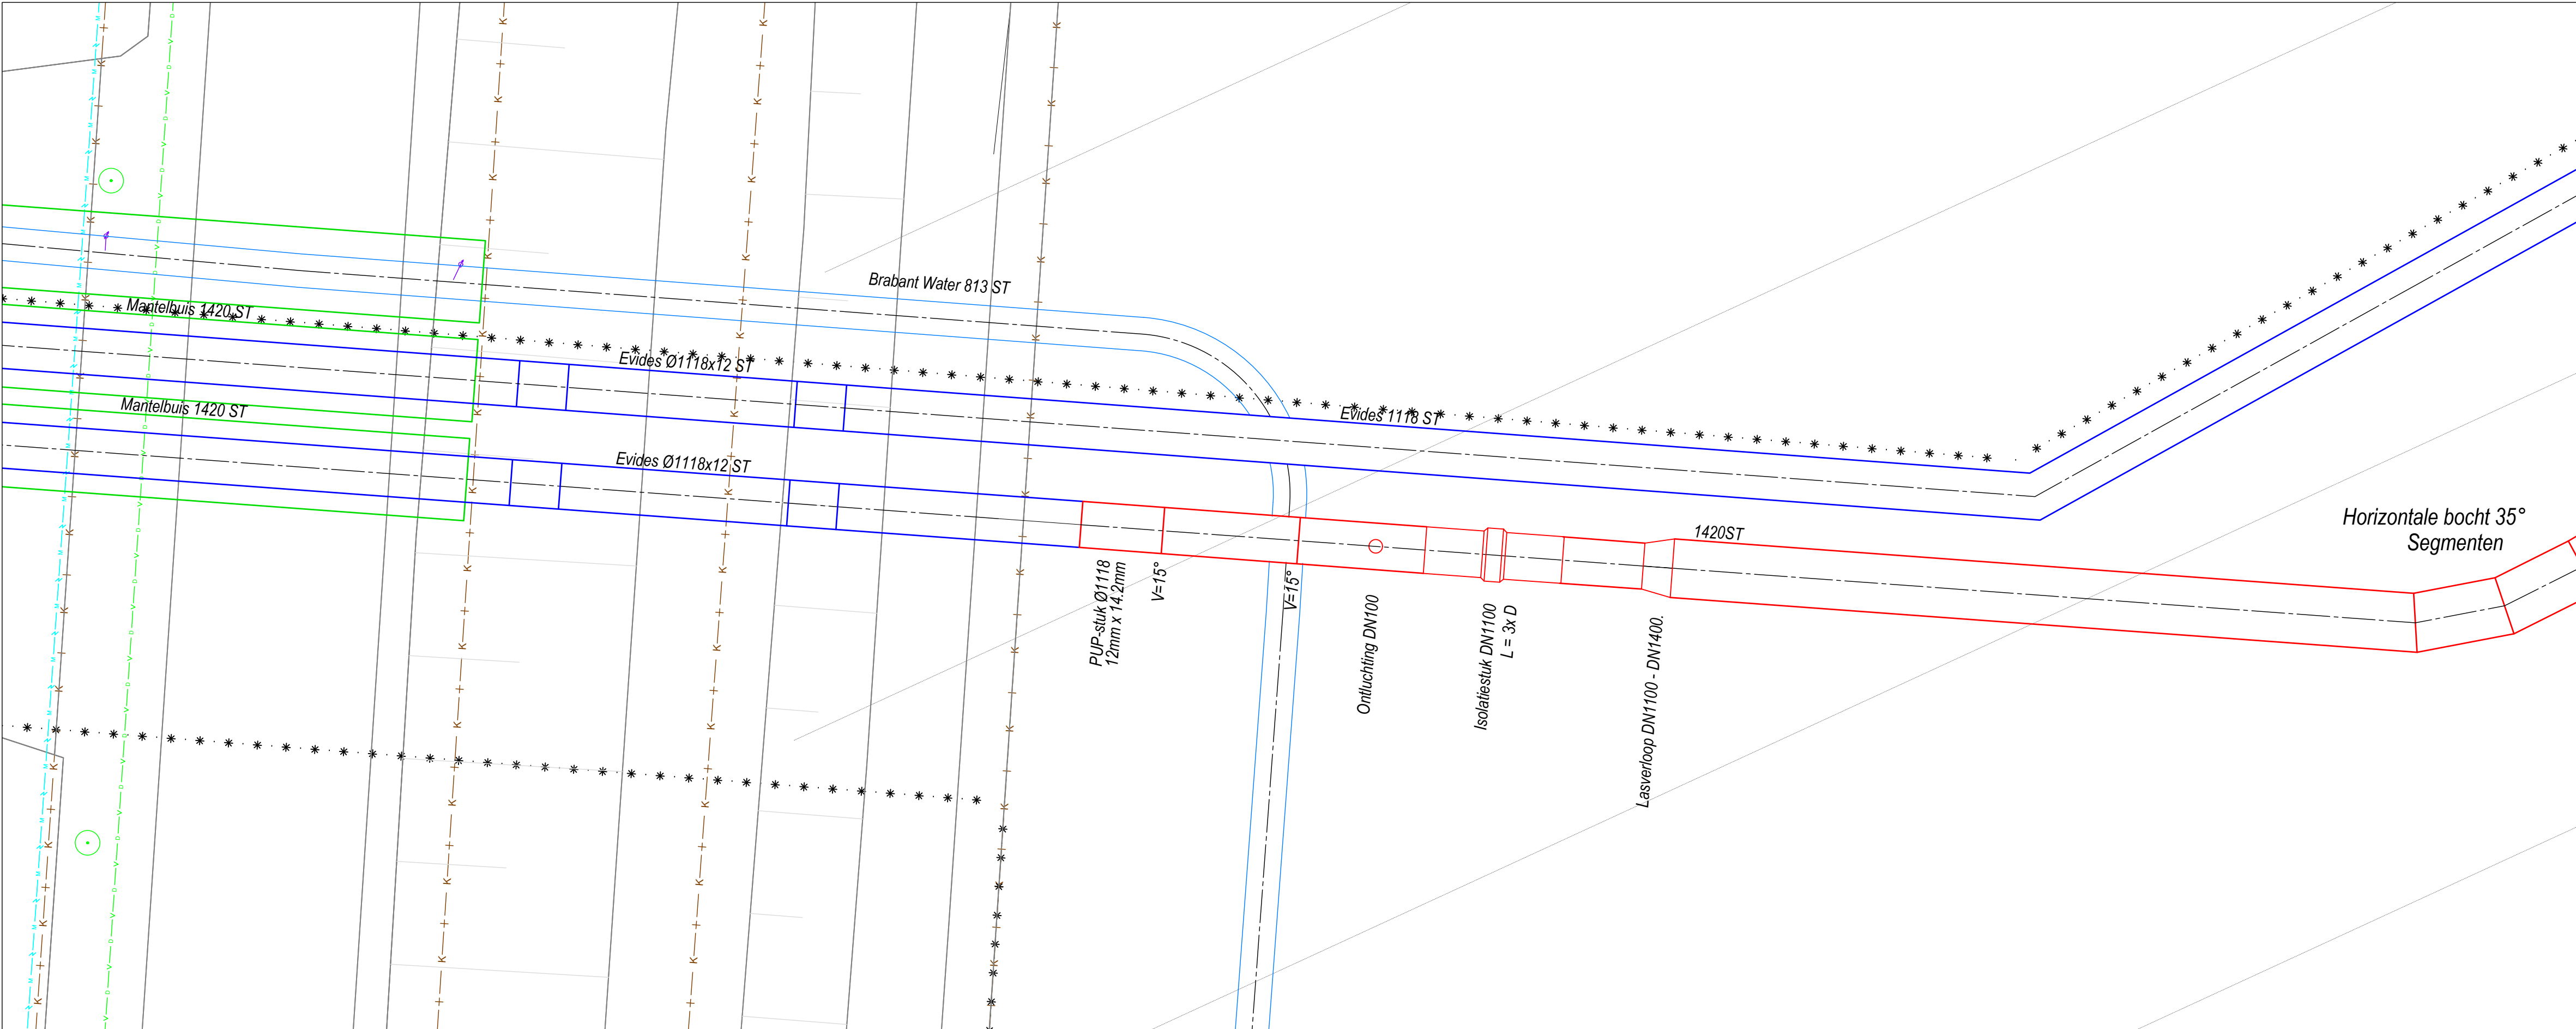

Detail op basis van aanlegtekening uit 1976. Werkelijke situatie/locatie onbekend.
Flenstypes, wanddiktes en afmetingen nader te onderzoeken.

Detail D2-1 Nieuwe situatie
Schaal 1:100

OPMERKINGEN

Maatvoering in meters (tenzij anders aangegeven)
(leiding) materialen in millimeters (tenzij anders aangegeven)
Coördinaten in meters in RD
Hoogtes in meters t.o.v. N.A.P.
Details van bestaande situatie in Koekoekendijk zijn overgenomen van originele tekening uit 1976. Positie appendages bij benadering / Type flens onbekend

LEGENDA

Projectwerkgelied	Afsluter	Luchtkraan
Leiding	Brandkraan	Zakbaken
Leiding te leggen	F-stuk	90° Bocht
Leiding te verwijderen	Isolatiestuk	Klem
Leiding te verlaten	Verloop	Meetnok
Leiding te rijsen	Overgang	Mantelbuis
Leiding te relinen	In- / uitbouwstuk	Mantelbuis nieuw
Leiding buiten gebruik	Schamierstuk (RGF-stuk)	Kabel (KB)
Aansluiting	Anode	Topo
Aansluiting te leggen	Gelijkrichter	Topo bebouwing
Aansluiting te verwijderen	T-stuk	Plan topo
Noodleiding	Meetpaal	
Z / B / BZ	Zinker / Boring / Boogzinker	
Z / B / BZ	Te leggen Zinker / Boring / Boogzinker	

Appendages met de status 'nieuw' worden weergegeven in kleur **rood**
Appendages met de status 'tijdelijk' worden weergegeven in kleur **paars**
Appendages met de status 'te verwijderen' of 'te verlaten' worden weergegeven in kleur **grijs**

DEFINITIEF ONTWERP

9	08-07-2025	MvL	EN	Definitief
8	07-07-2025	MvL	EN	Opmerkingen verwerkt
7	01-07-2025	MvL	EN	Wijziging kruising PPS
6	26-06-2025	MvL	EN	Diverse toevoegingen tijdelijke situatie en afsluiterplateau
Wijz:	Datum	Get:	Gez:	Omschrijving:

Verdubbeling Biesboschleiding
Tracé Roode Vaart-Arenbergseingeldijk
K1

Gemeente: Moerdijk

Tekening Nr: 4518-0224-01

Blad 4

Aantal 10

Get: ATRON (MvL)





Proj. Nr: PR009644-0001

Schaal: 1:500




Gez: Evides

Datum: 28-10-2024

Formaat: A1

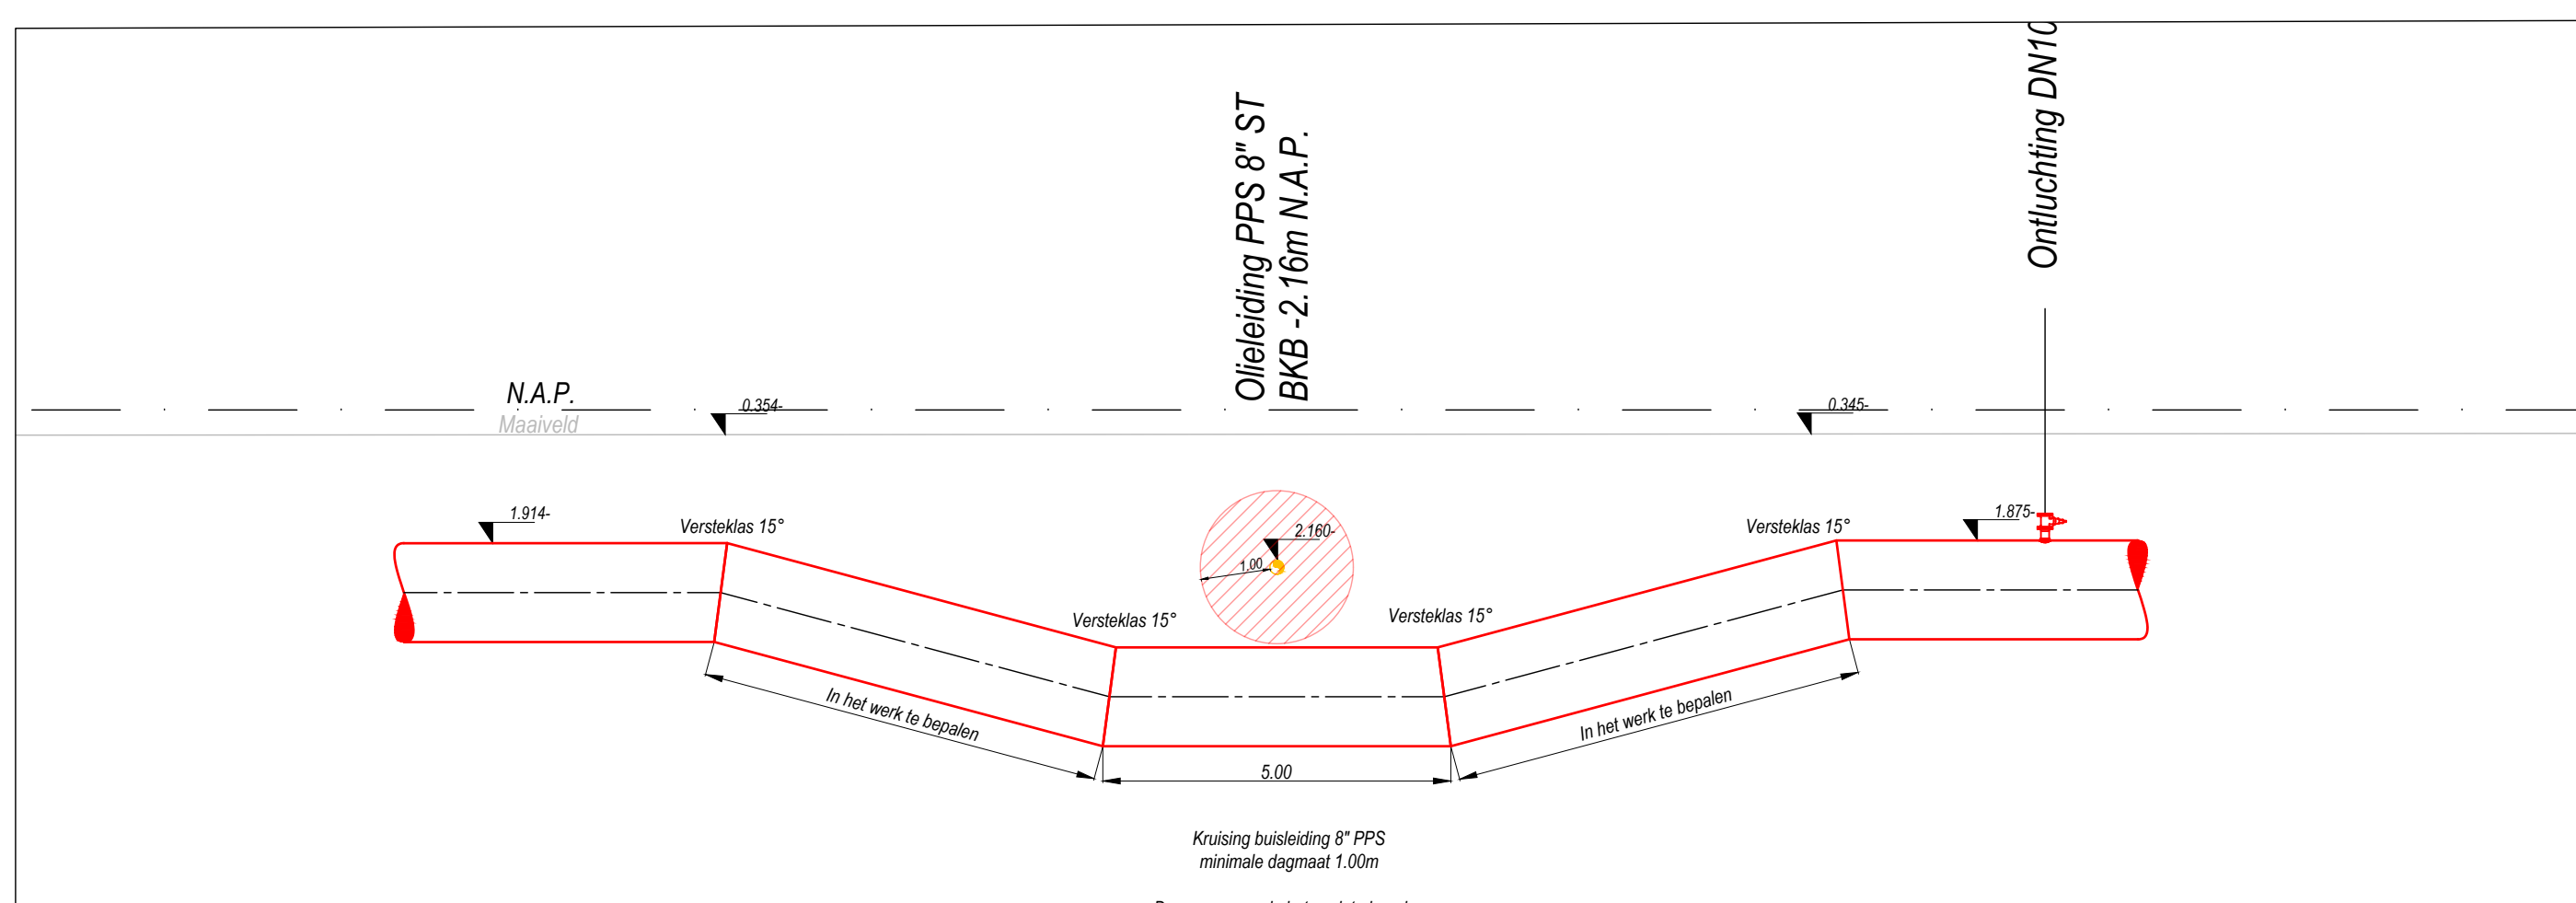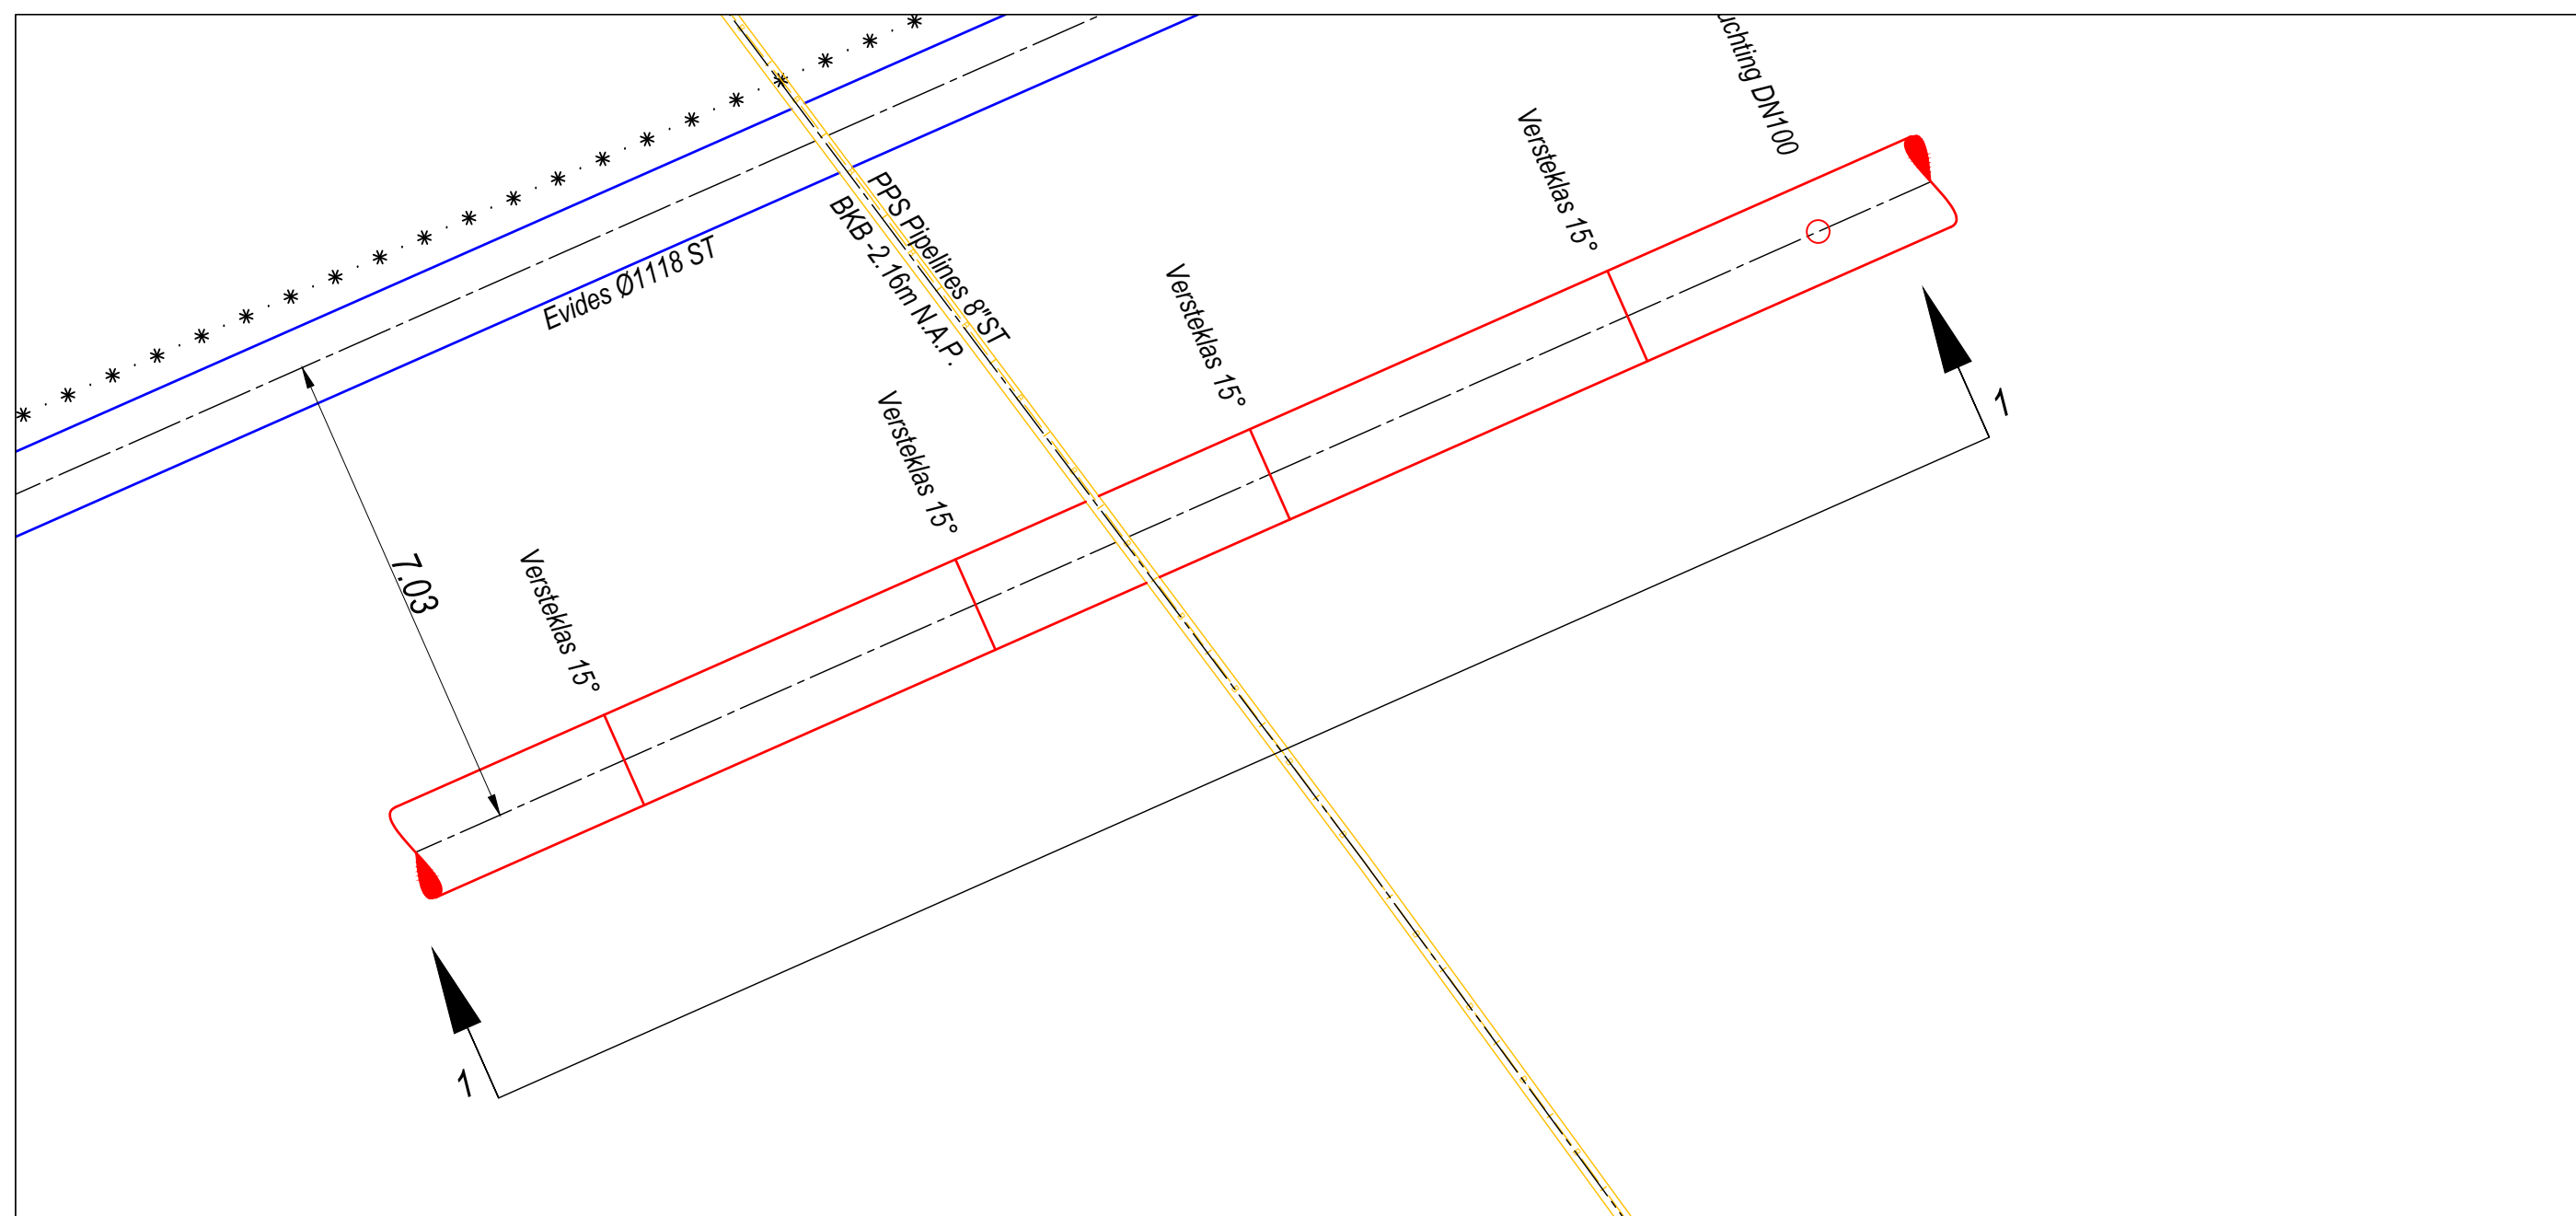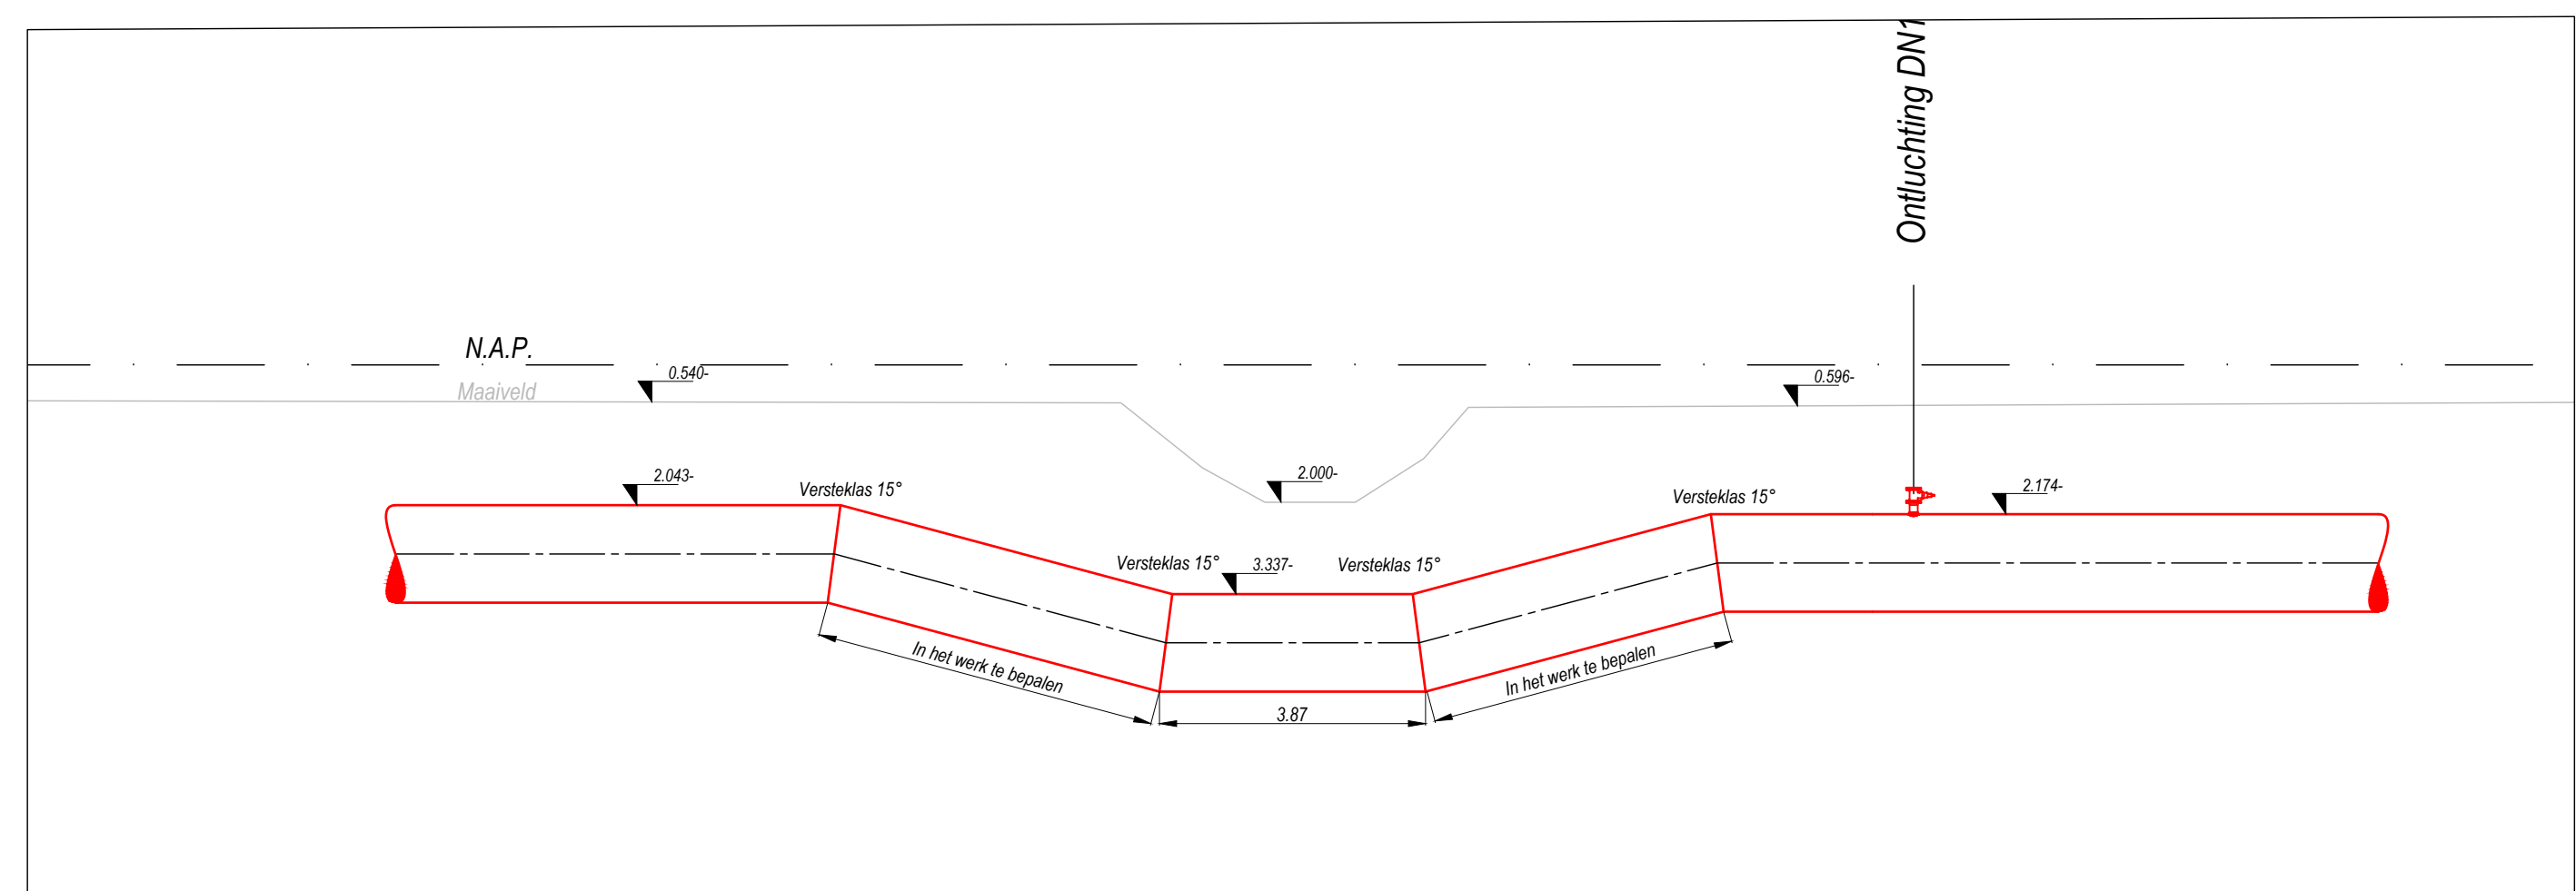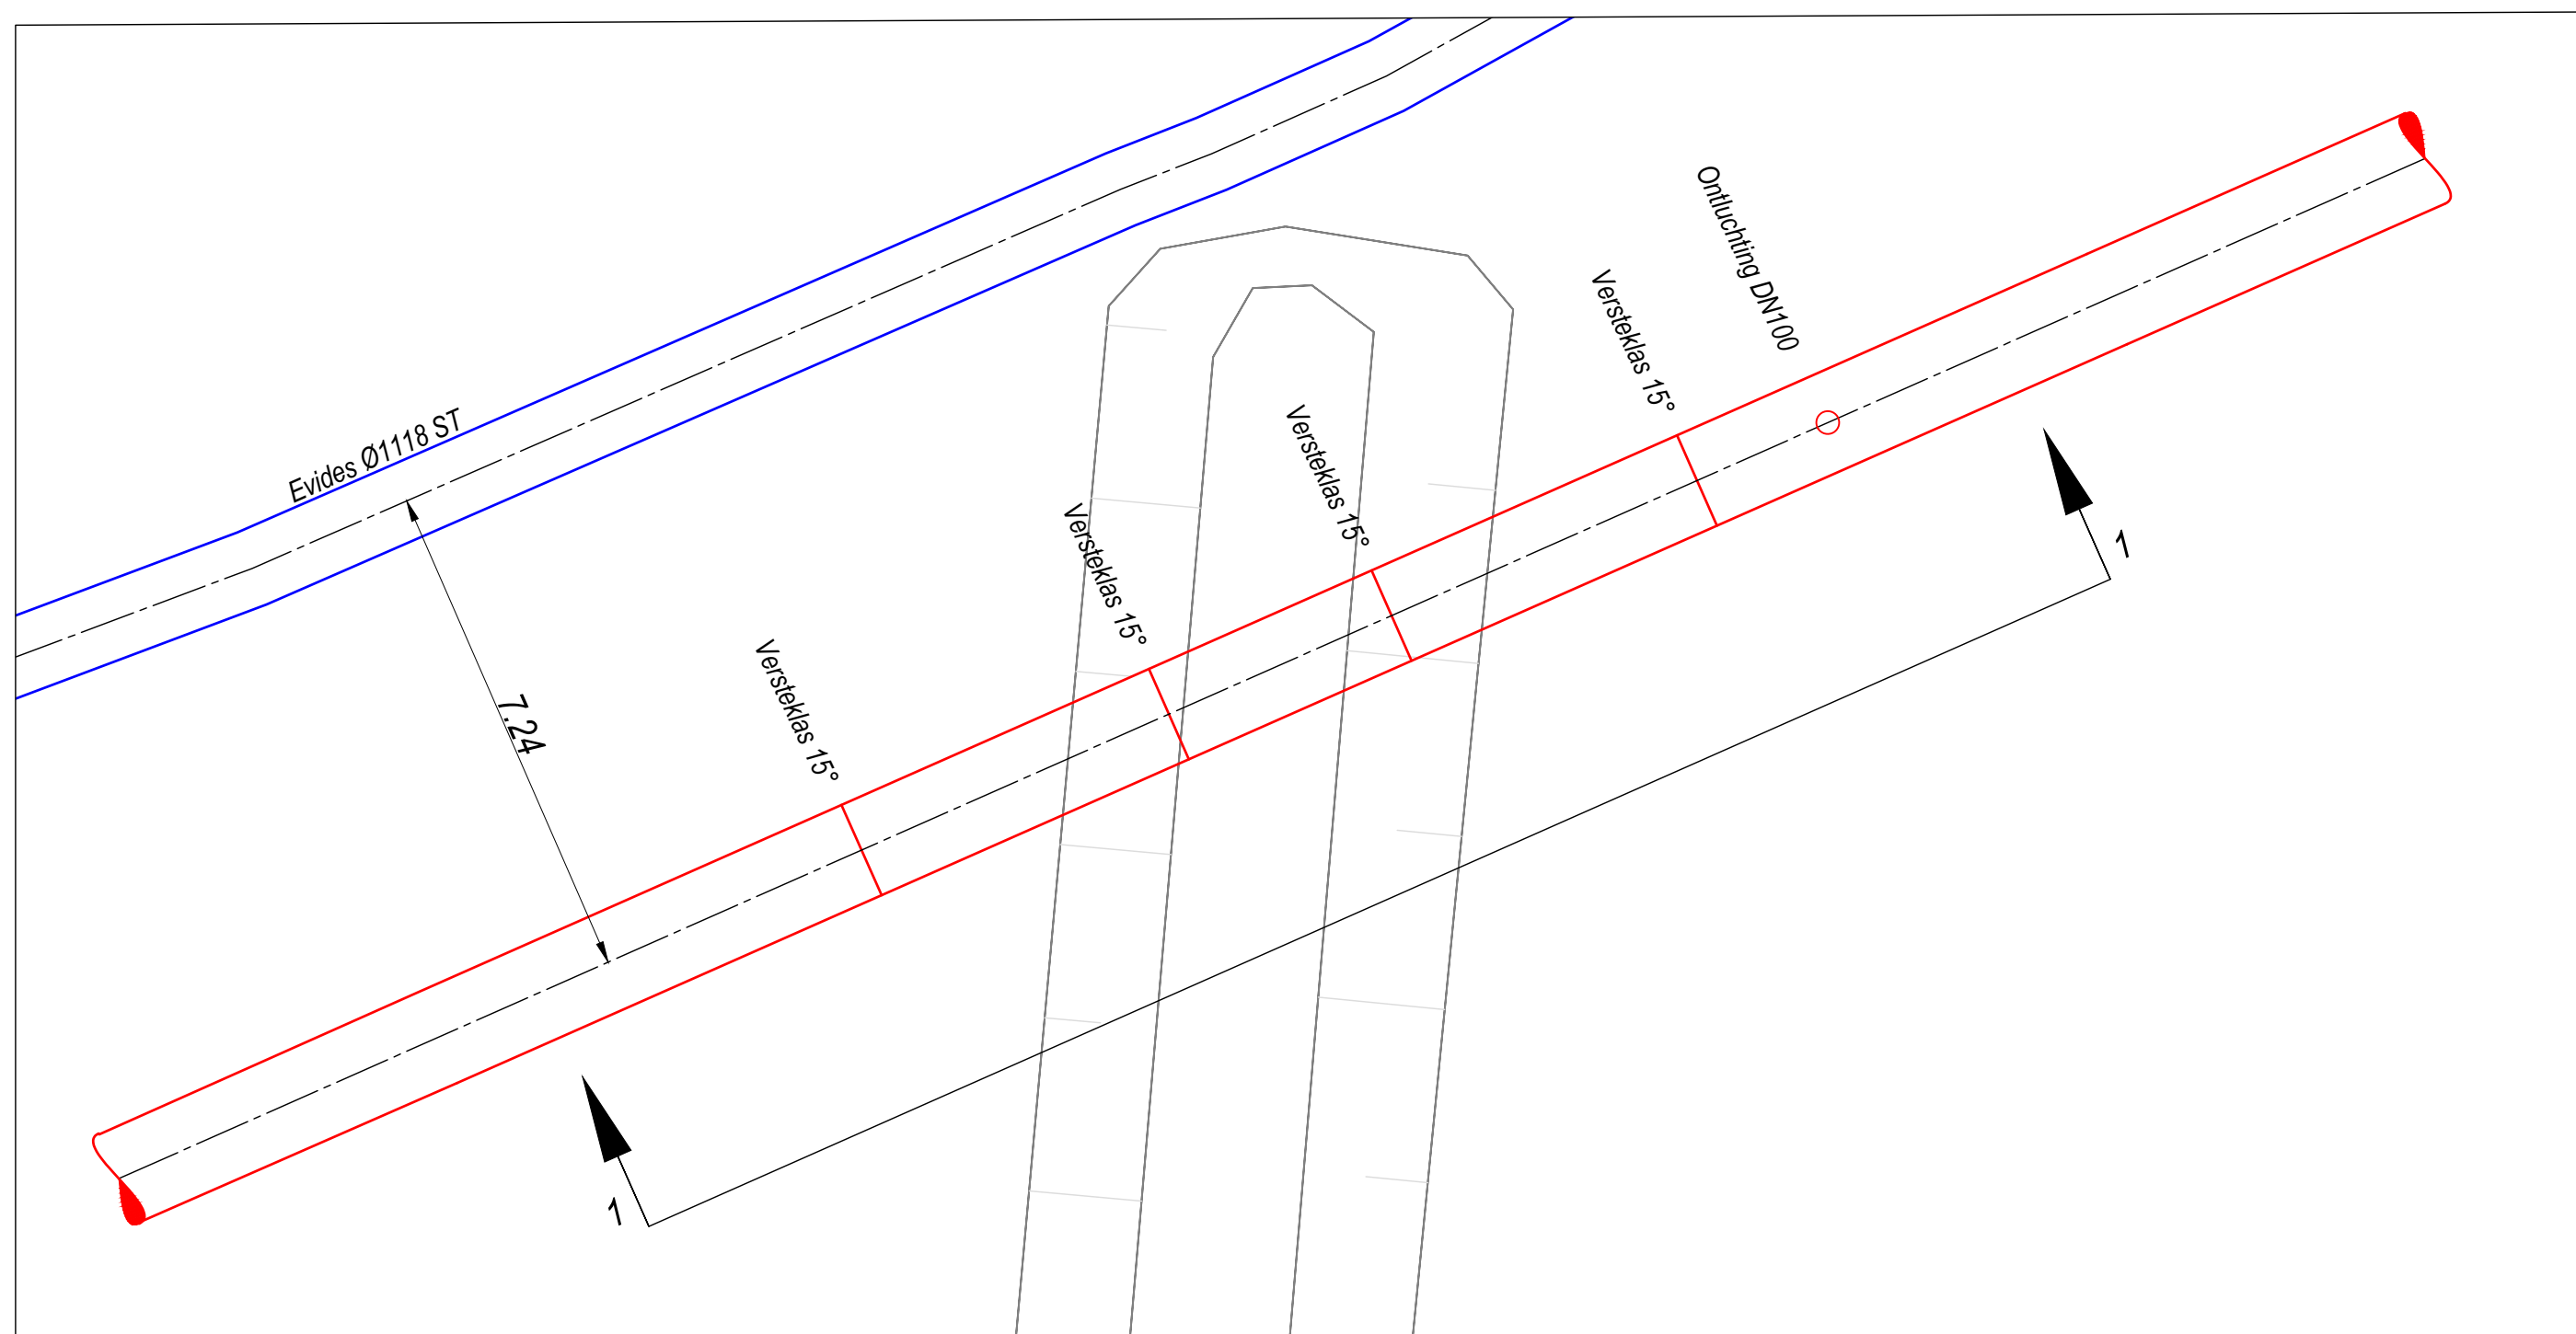


OPMERKINGEN									
Maatvoering in meters (lenz) anders aangegeven) (leiding) materialen in millimeters (lenz) anders aangegeven) Coördinaten in meters in RD Hoogtes in meters t.o.v. N.A.P.									
LEGENDA									
* * * * *		Projectwerkgebied		I		Afsluter		Luchtkraan	
		Leiding				Brandkraan			
		Leiding te leggen				F-stuk			
		Leiding te verwijderen				Isolatiestuk			
		Leiding te verlaten				Verloop			
		Leiding te rijden				Overgang			
		Leiding te reinigen				In- / uitbouwstuk			
		Leiding buiten gebruik				Scharnierstuk (RGF-stuk)			
		Aansluiting				Aanode			
		Aansluiting te leggen				Gelijkrichter			
		Aansluiting te verwijderen				T-stuk			
		Noodleiding				Meetpaal			
		Zinker / Boring / Boogzinker							
		Te leggen Zinker / Boring / Boogzinker							
Appendages met de status 'nieuw' worden weergegeven in kleur rood Appendages met de status 'tijdelijk' worden weergegeven in kleur paars Appendages met de status 'te verwijderen' of 'te verlaten' worden weergegeven in kleur groen									
DEFINITIEF ONTWERP									
9	08-07-2025	MvL	EN	Definitief					
8	07-07-2025	MvL	EN	Opmerkingen verwerkt					
7	01-07-2025	MvL	EN	Wijziging kruising PPS					
6	26-06-2025	MvL	EN	Diverse toevoegingen tijdelijke situatie en afsluiterplateau					
Wjz:	Datum	Get:	Gez:	Omschrijving:					
				Verdubbeling Biesboschleiding Tracé Roode Vaart-Arenbergsgesingeldijk K1					
waterbedrijf				Detailblad 3					
Get: ATRON (MvL)		Proj. Nr: PR/00964-0001		Gemeente: Moerdijk		Tekening Nr:		Blad 5	
Gez: Evides		Datum: 28-10-2024		Schaal: 1:500		4518-0224-01		Aantal 10	
				Formaat: A1					

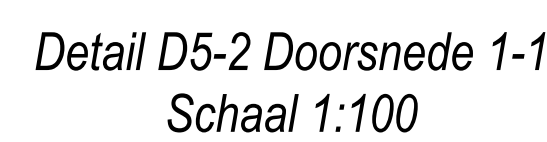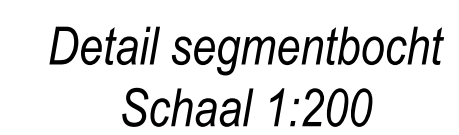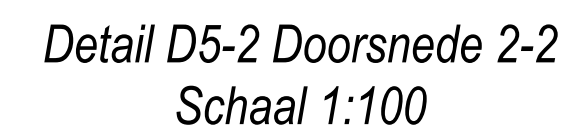DEFINITIEF ONTWERP

Verdubbeling Biesboschleiding
Tracé Roode Vaart-Arenbergsgesingeldijk
K1


Detailblad 4

		Gemeente: Moerdijk	Tekening Nr:	Blad 6
Get: ATRON (MvL)	Proj. Nr: PR009644-0001	Schaal: 1:500	4518-0224-01	Aantal 10
Gez. Evides	Datum: 28-10-2024	Formaat: A1		

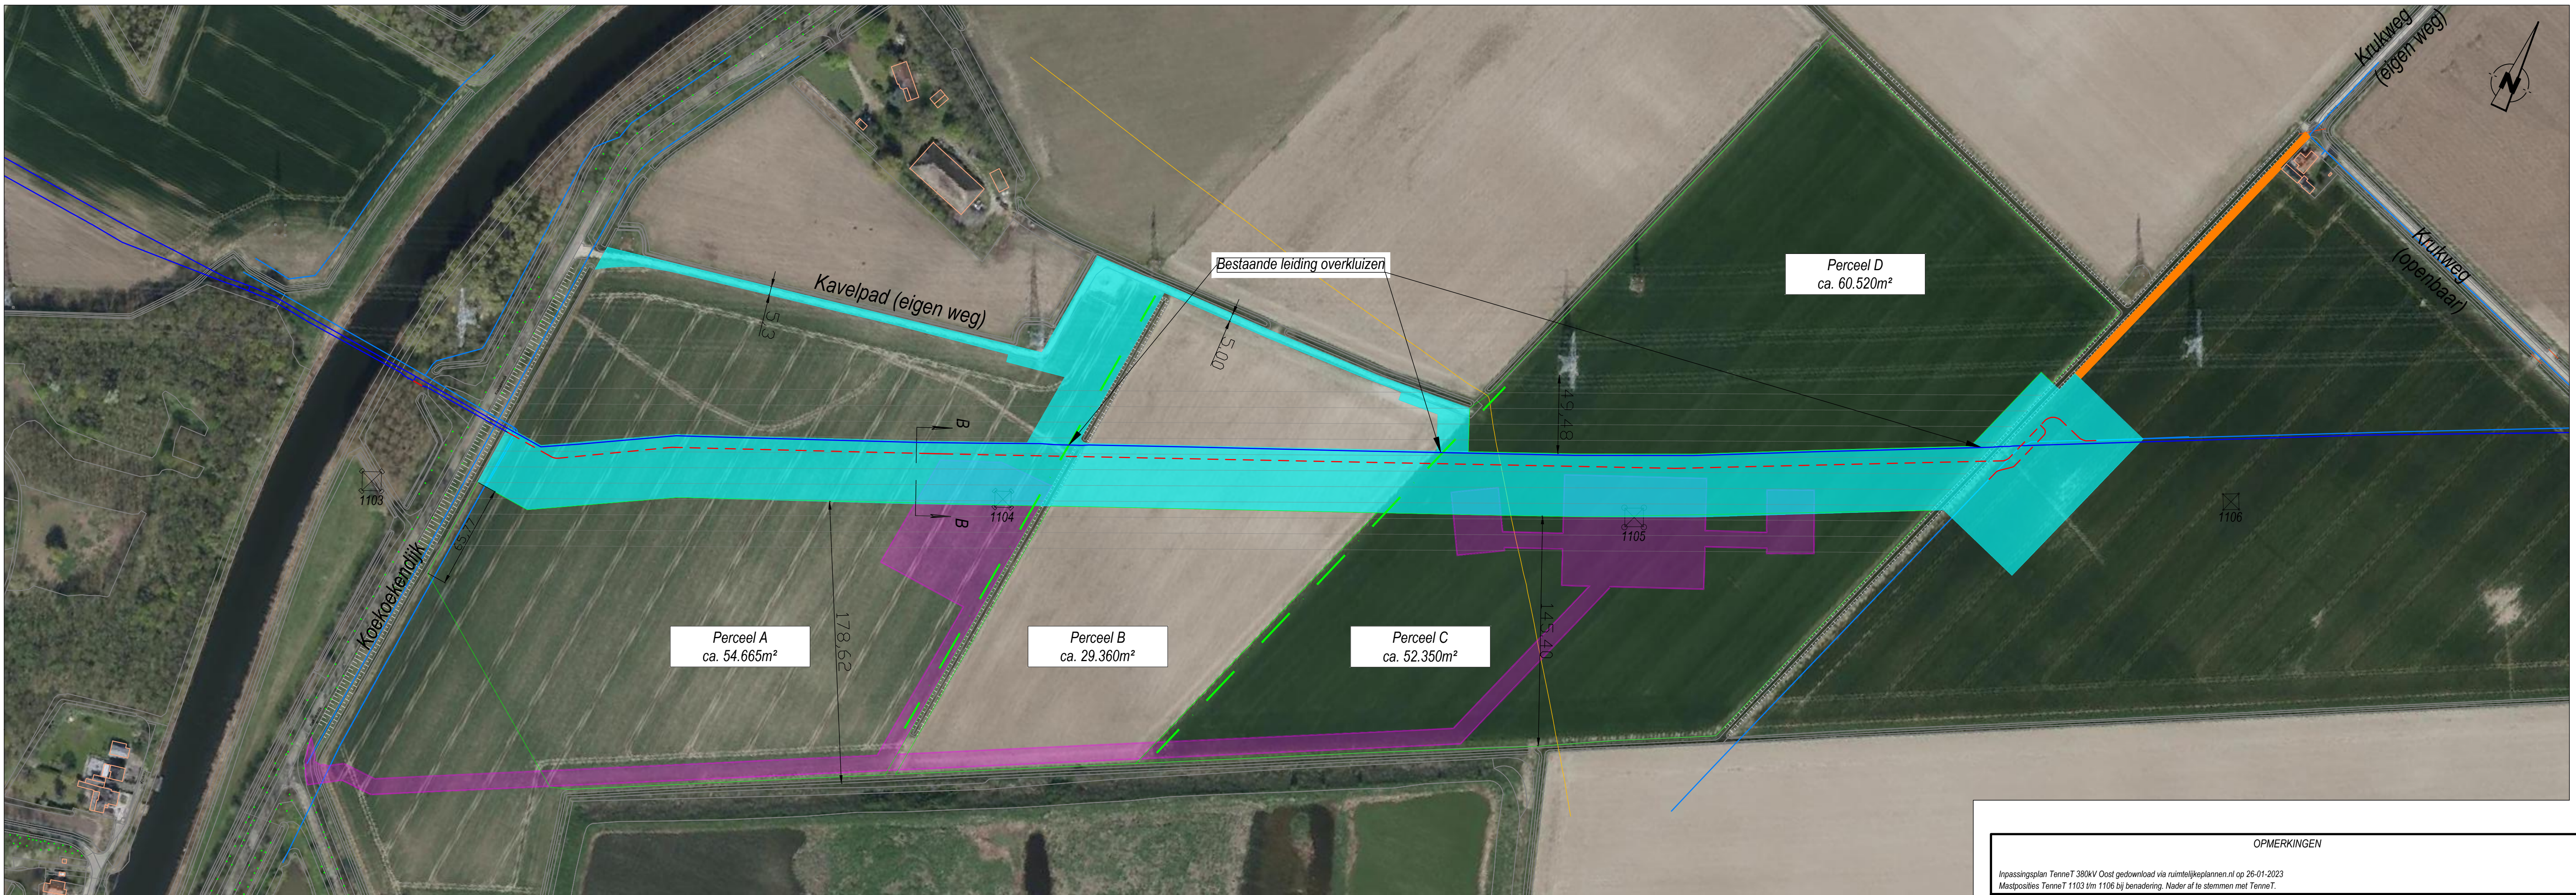

Overzicht projectlocatie
Schaal 1:2000

OPMERKINGEN	
Inpassingsplan TenneT 380kV Oost gedownload via ruimtelijkeplannen.nl op 26-01-2023	
Mastposities TenneT 1103 t/m 1106 bij benadering. Neder af te stemmen met TenneT.	
Maatvoering in meters (tenzij anders aangegeven)	
(leiding) materialen in millimeters (tenzij anders aangegeven)	
Coördinaten in meters in RD	
Hoogtes in meters t.o.v. N.A.P.	

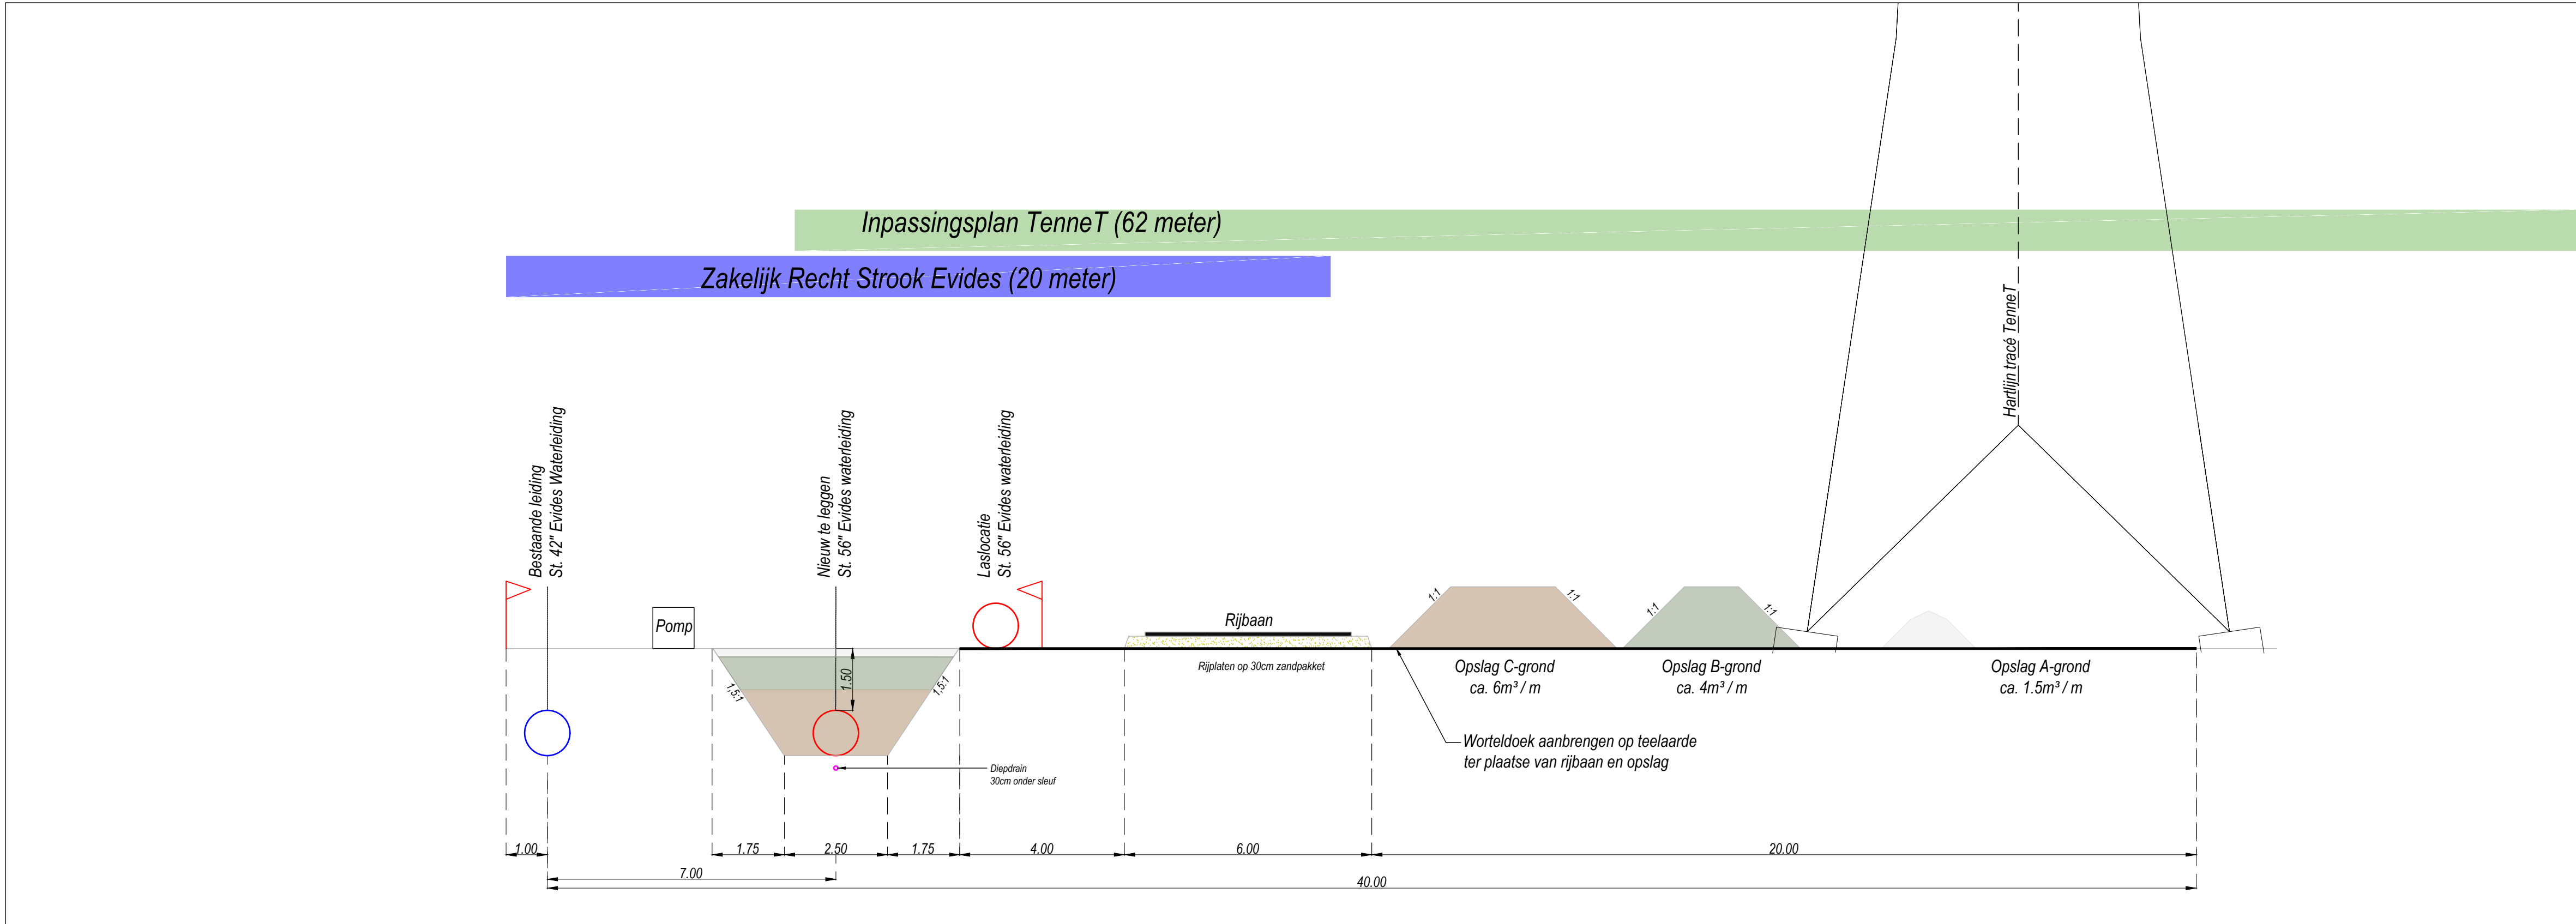

Doorsnede B-B: Principe detail Werkstrook
Schaal 1:100

LEGENDA	
* * * * *	Projectwerkgebied
—	Leiding bestaand
---	Leiding te leggen
- - - - -	Z / B / BZ
!	Alfultier
●	Brandkraan
○	Isolatiestuk
▶	Verloop
◀	Overgang
90°	Bocht
—	Leiding bestaand (Brabant Water)
—	Topo
—	Topo bebouwing
—	Plan topo
—	Werkstrook Evides
—	Werkstrook Evides (secundair) max. 2,5 ton asfalt
—	Inpassingsplan TenneT 380kV Oost
—	Grens Zakelijk Recht strook
—	TenneT hoogspanningsmast (toekomstig)
—	Beschikbaar teelt oppervlakte grondeigenaar
—	Doorsteek werkterrein voor grondeigenaar
—	Drainage (indicatief)
—	Werkterrein TenneT (indicatief)

Appendages met de status 'nieuw' worden weergegeven in kleur **rood**
Appendages met de status 'tijdelijk' worden weergegeven in kleur **paars**
Appendages met de status 'te verwijderen' of 'te verlaten' worden weergegeven in kleur **grijs**

DEFINITIEF ONTWERP				
9	08-07-2025	MvL	EN	Definitief
8	07-07-2025	MvL	EN	Opmerkingen verwerkt
7	01-07-2025	MvL	EN	Wijziging kruising PPS
6	26-06-2025	MvL	EN	Diverse toevoegingen tijdelijke situatie en alfultierplateau
Wijz:	Datum	Get:	Gez:	Omschrijving:



Verdubbeling Biesboschleiding
Tracé Rode Vaart-Arenbergseinsingeldijk
K1






Overzicht benodigde werkstroken

Get: ATRON (MvL)	Proj. Nr: PR009644-0001	Schaal: Divers	Tekening Nr: 4518-0224-01
Gez: Evides	Datum: 28-10-2024	Formaat: A1	



Gemeente: Moerdijk

Blad 7









Aantal 10

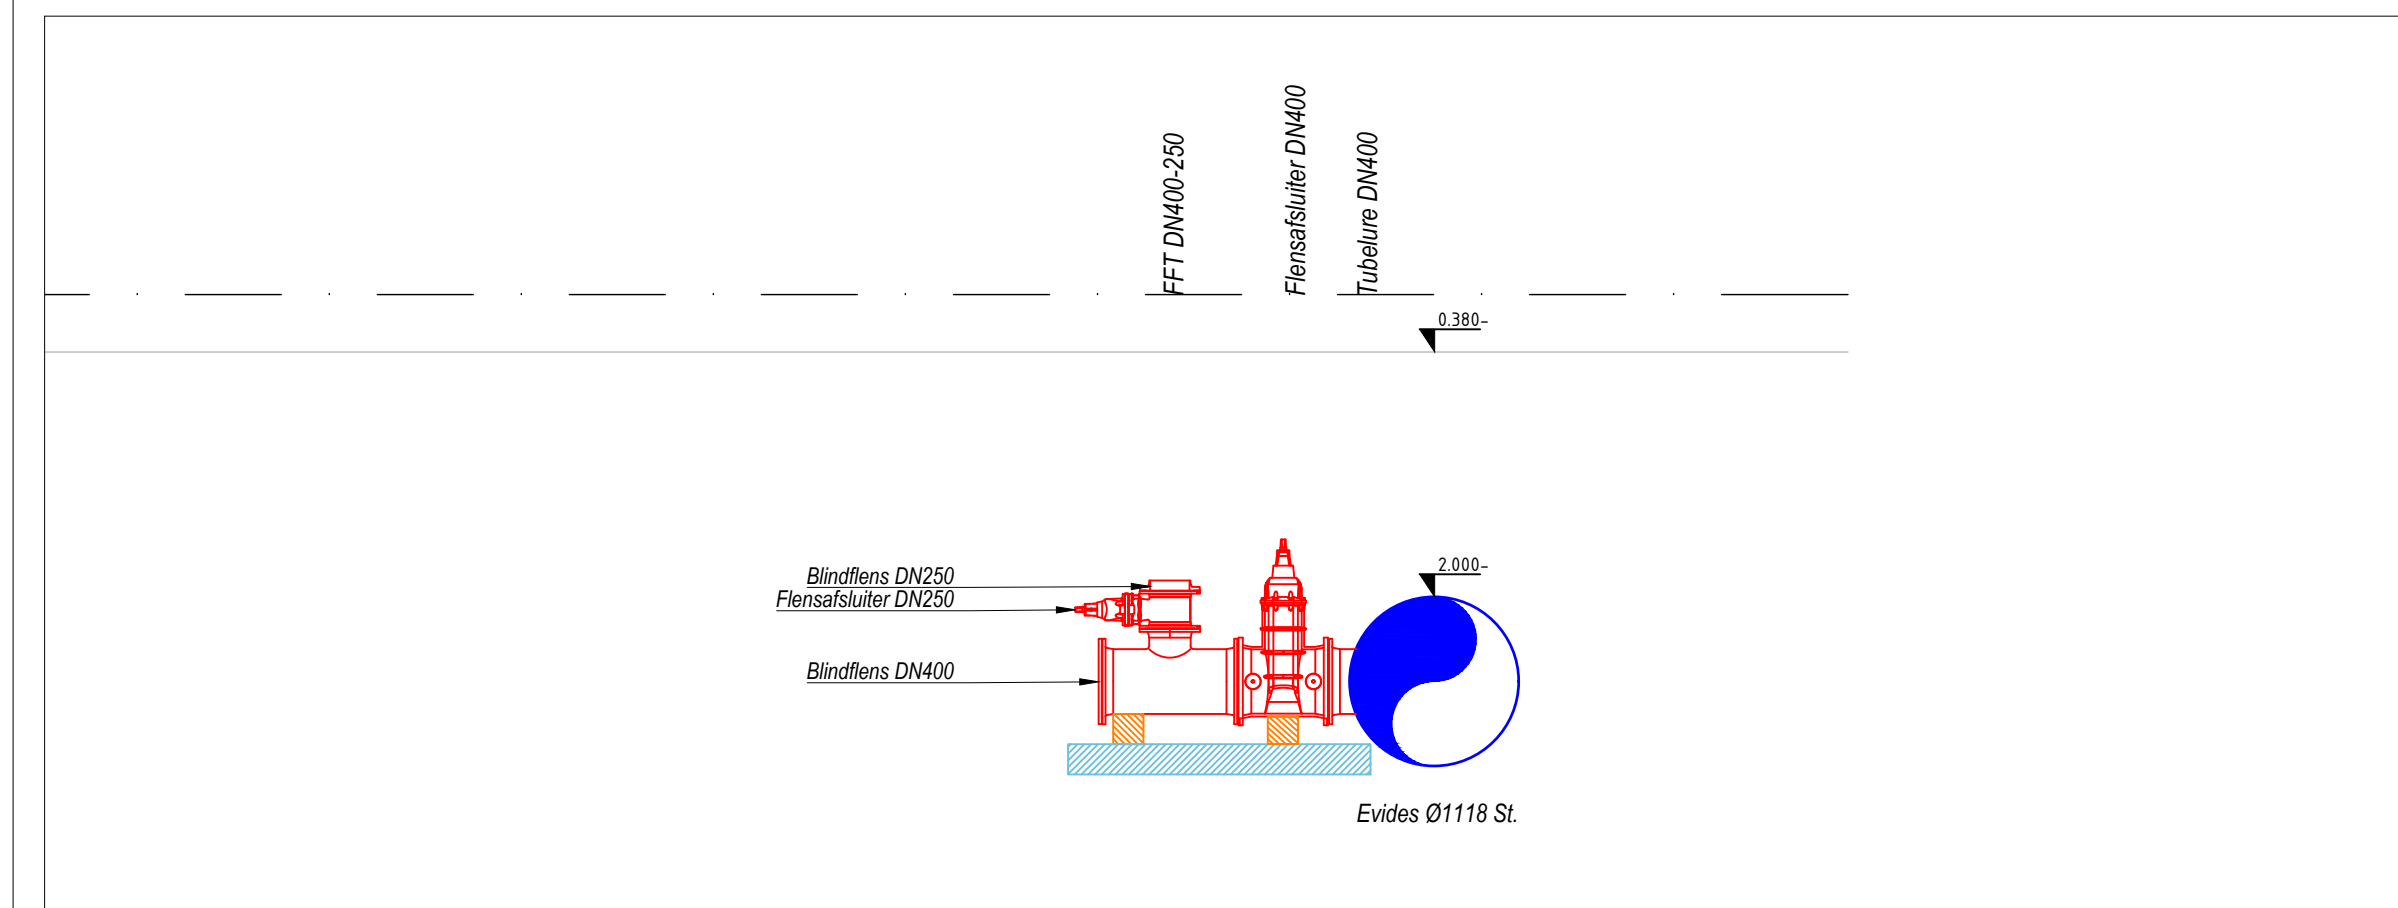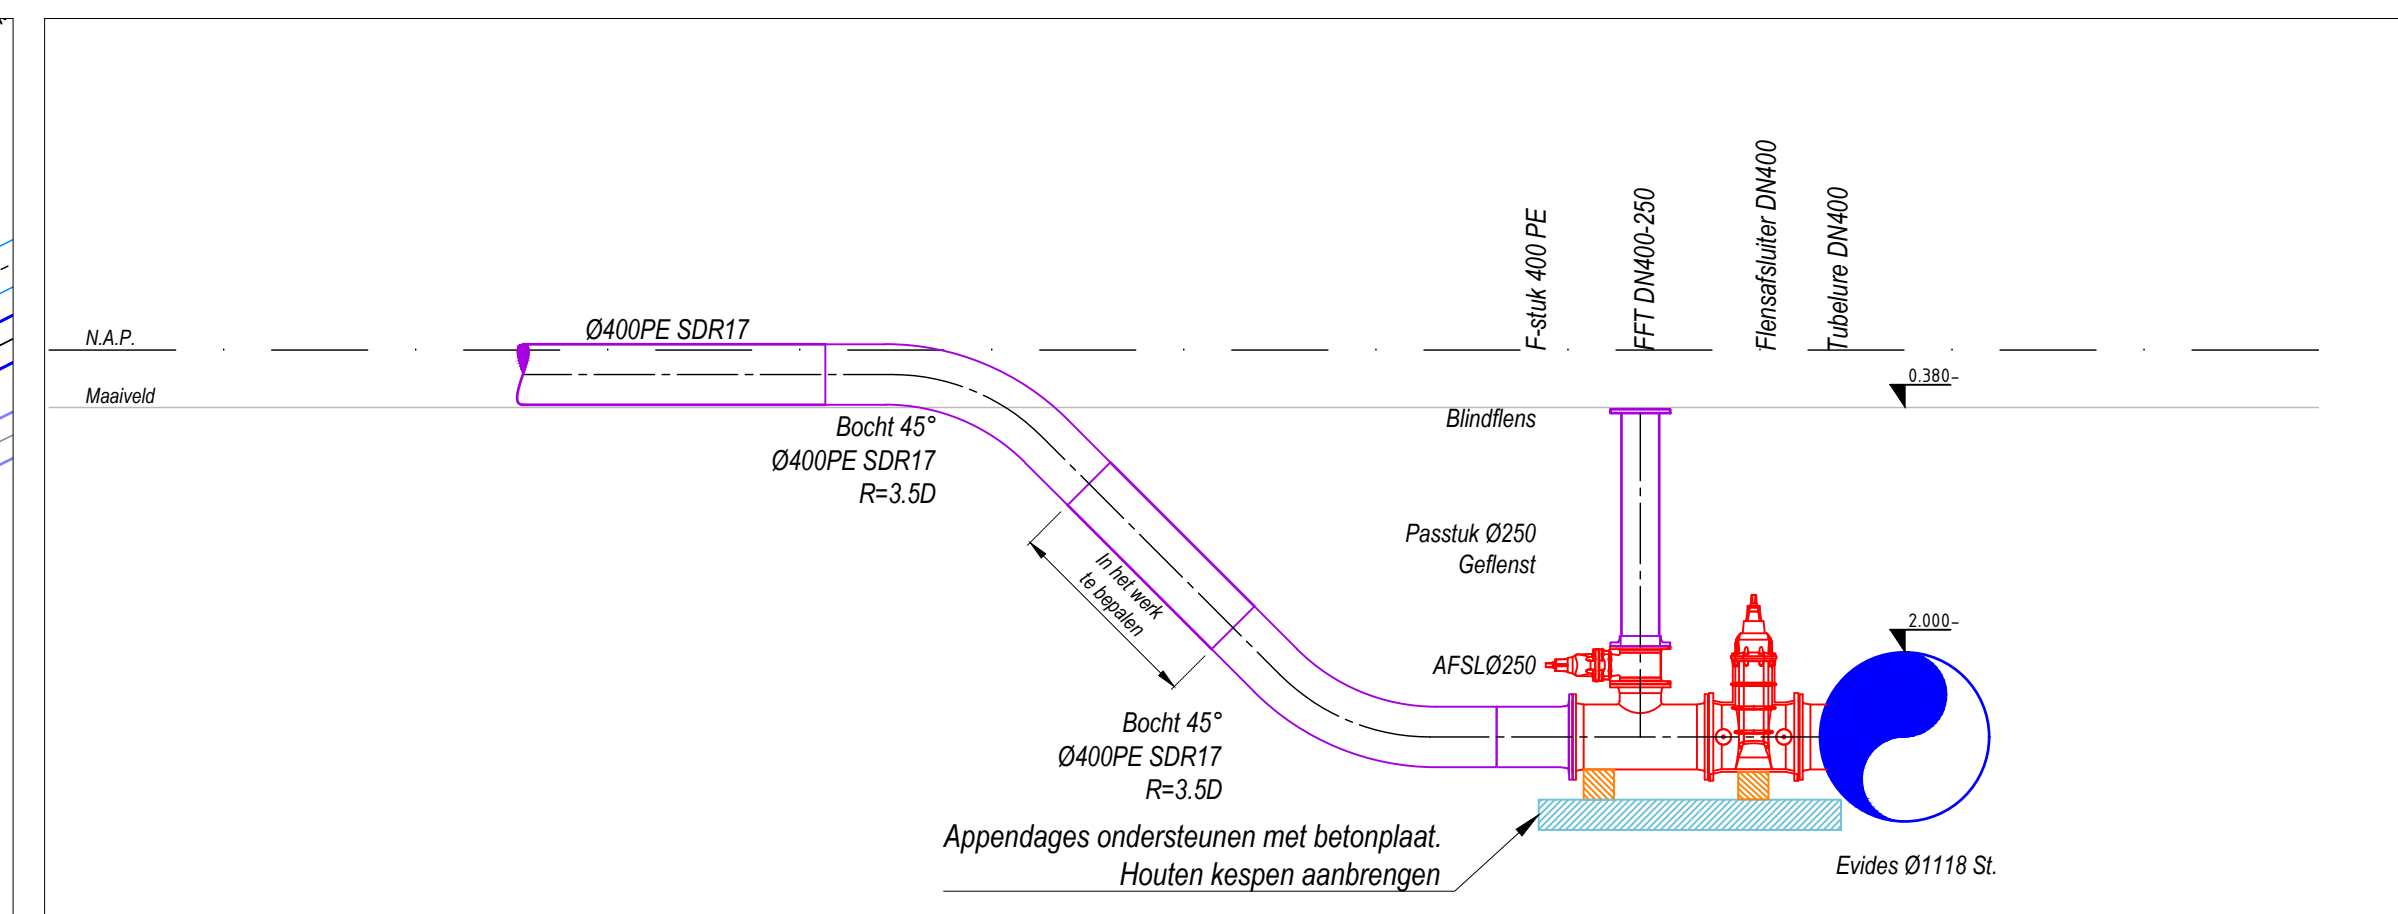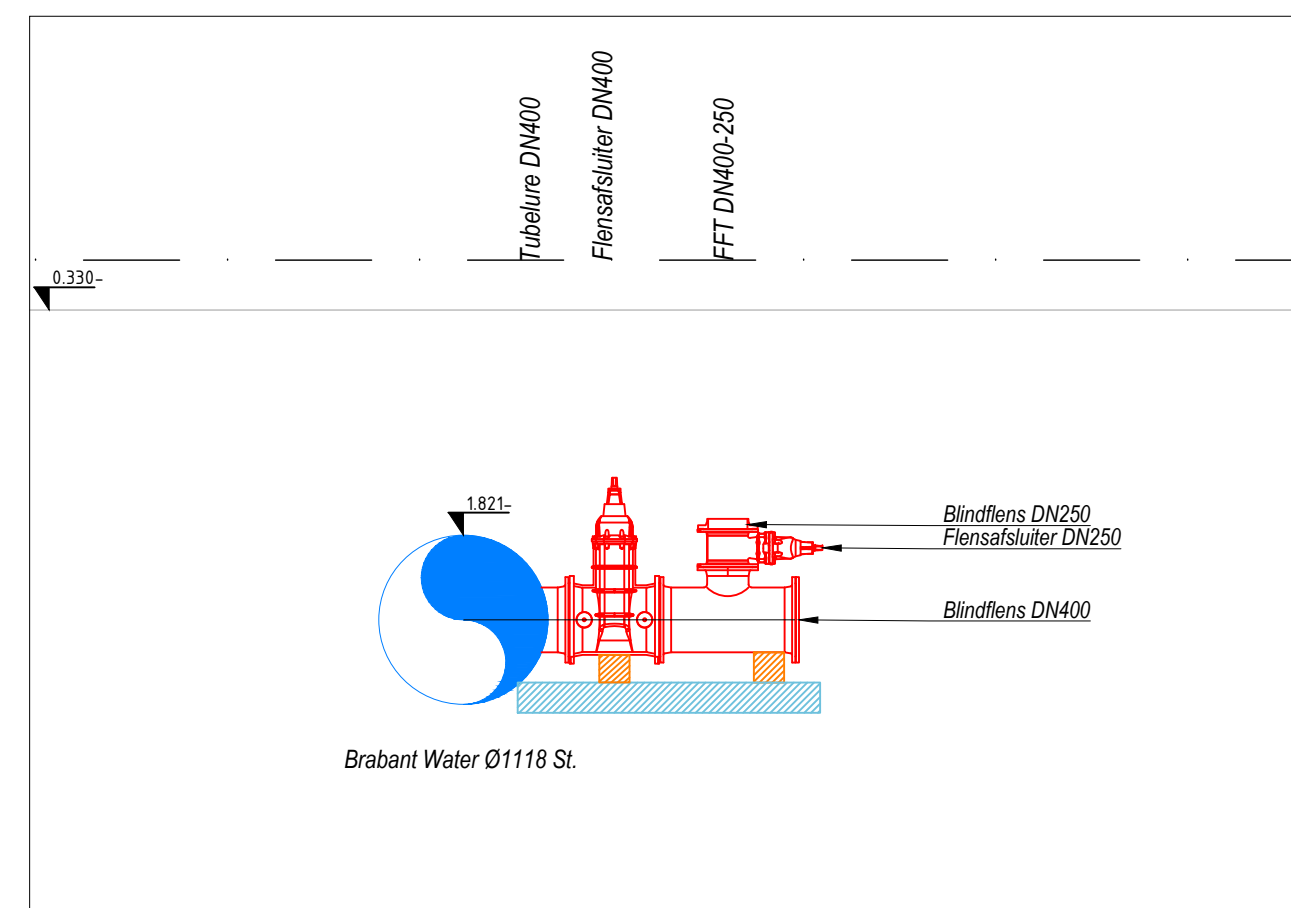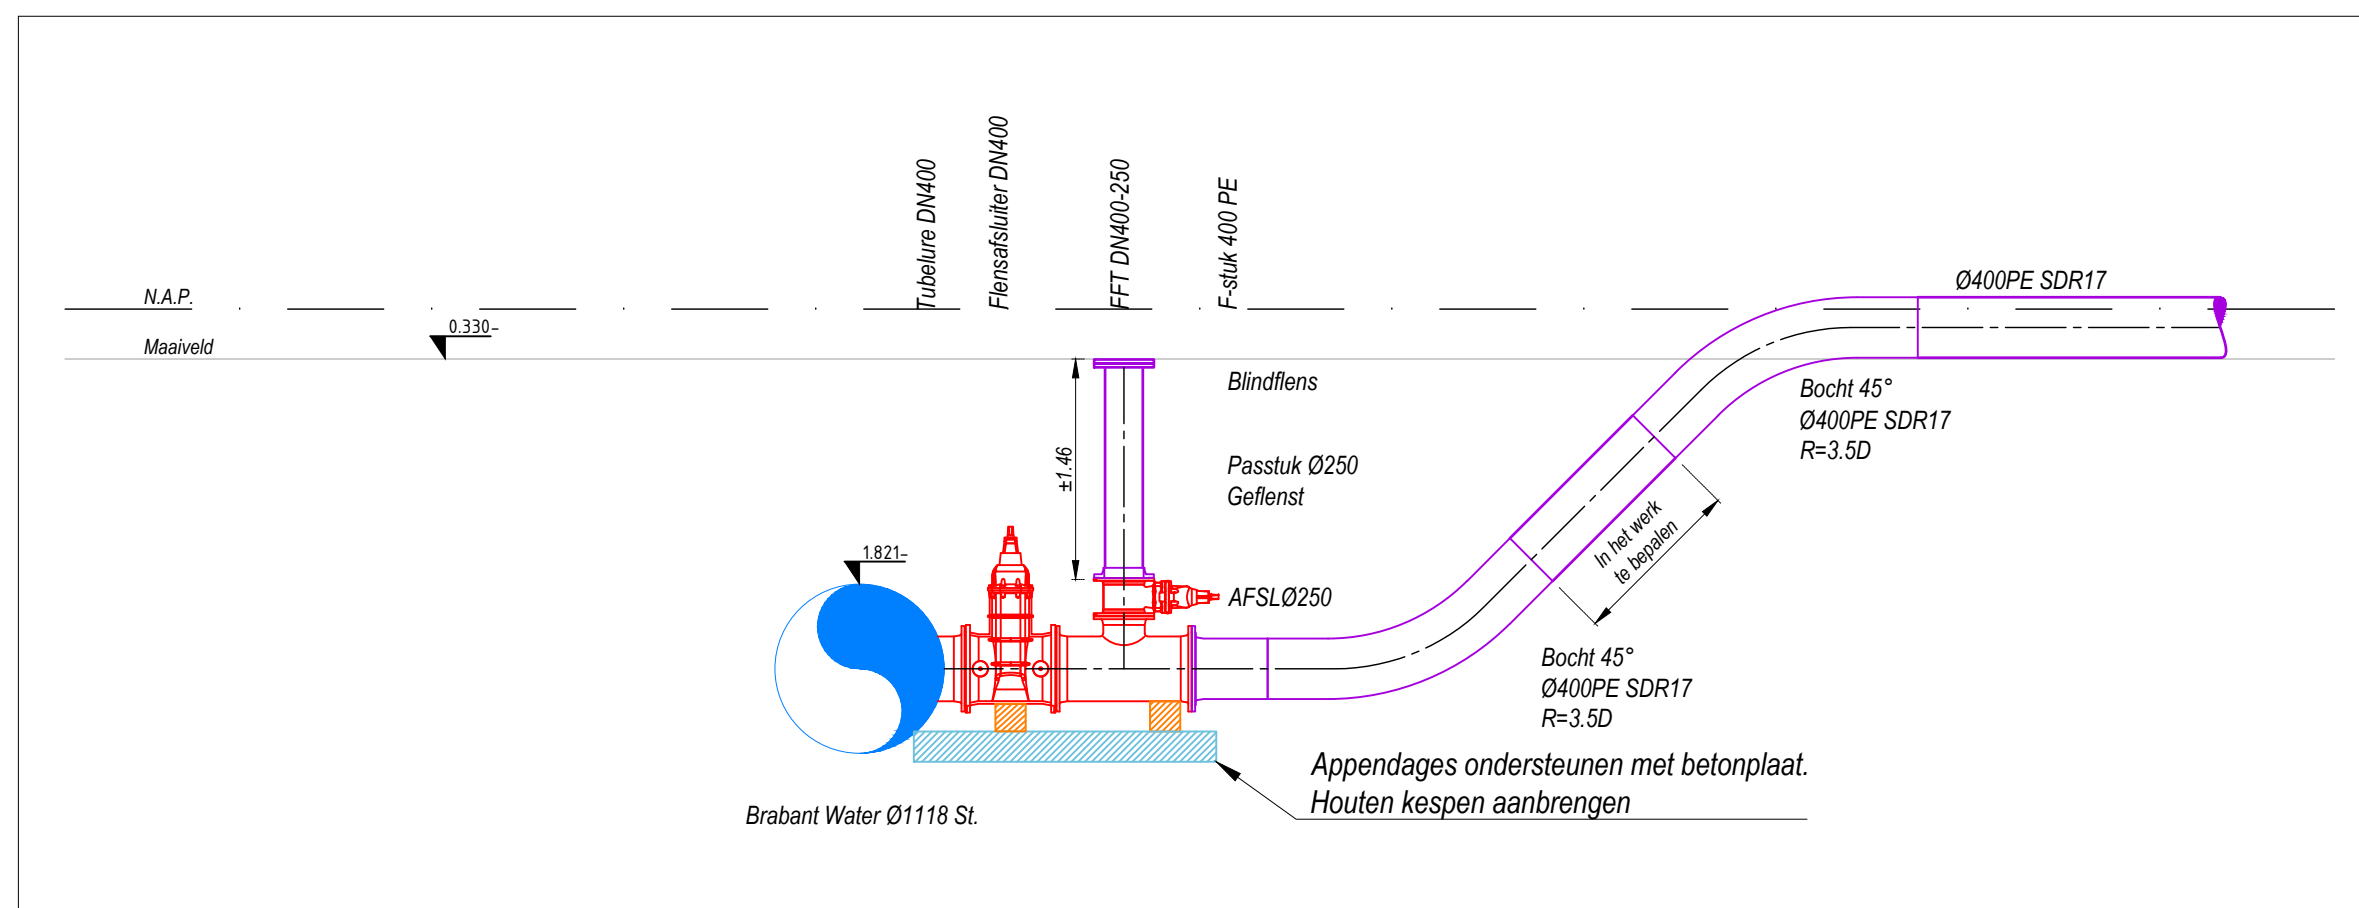
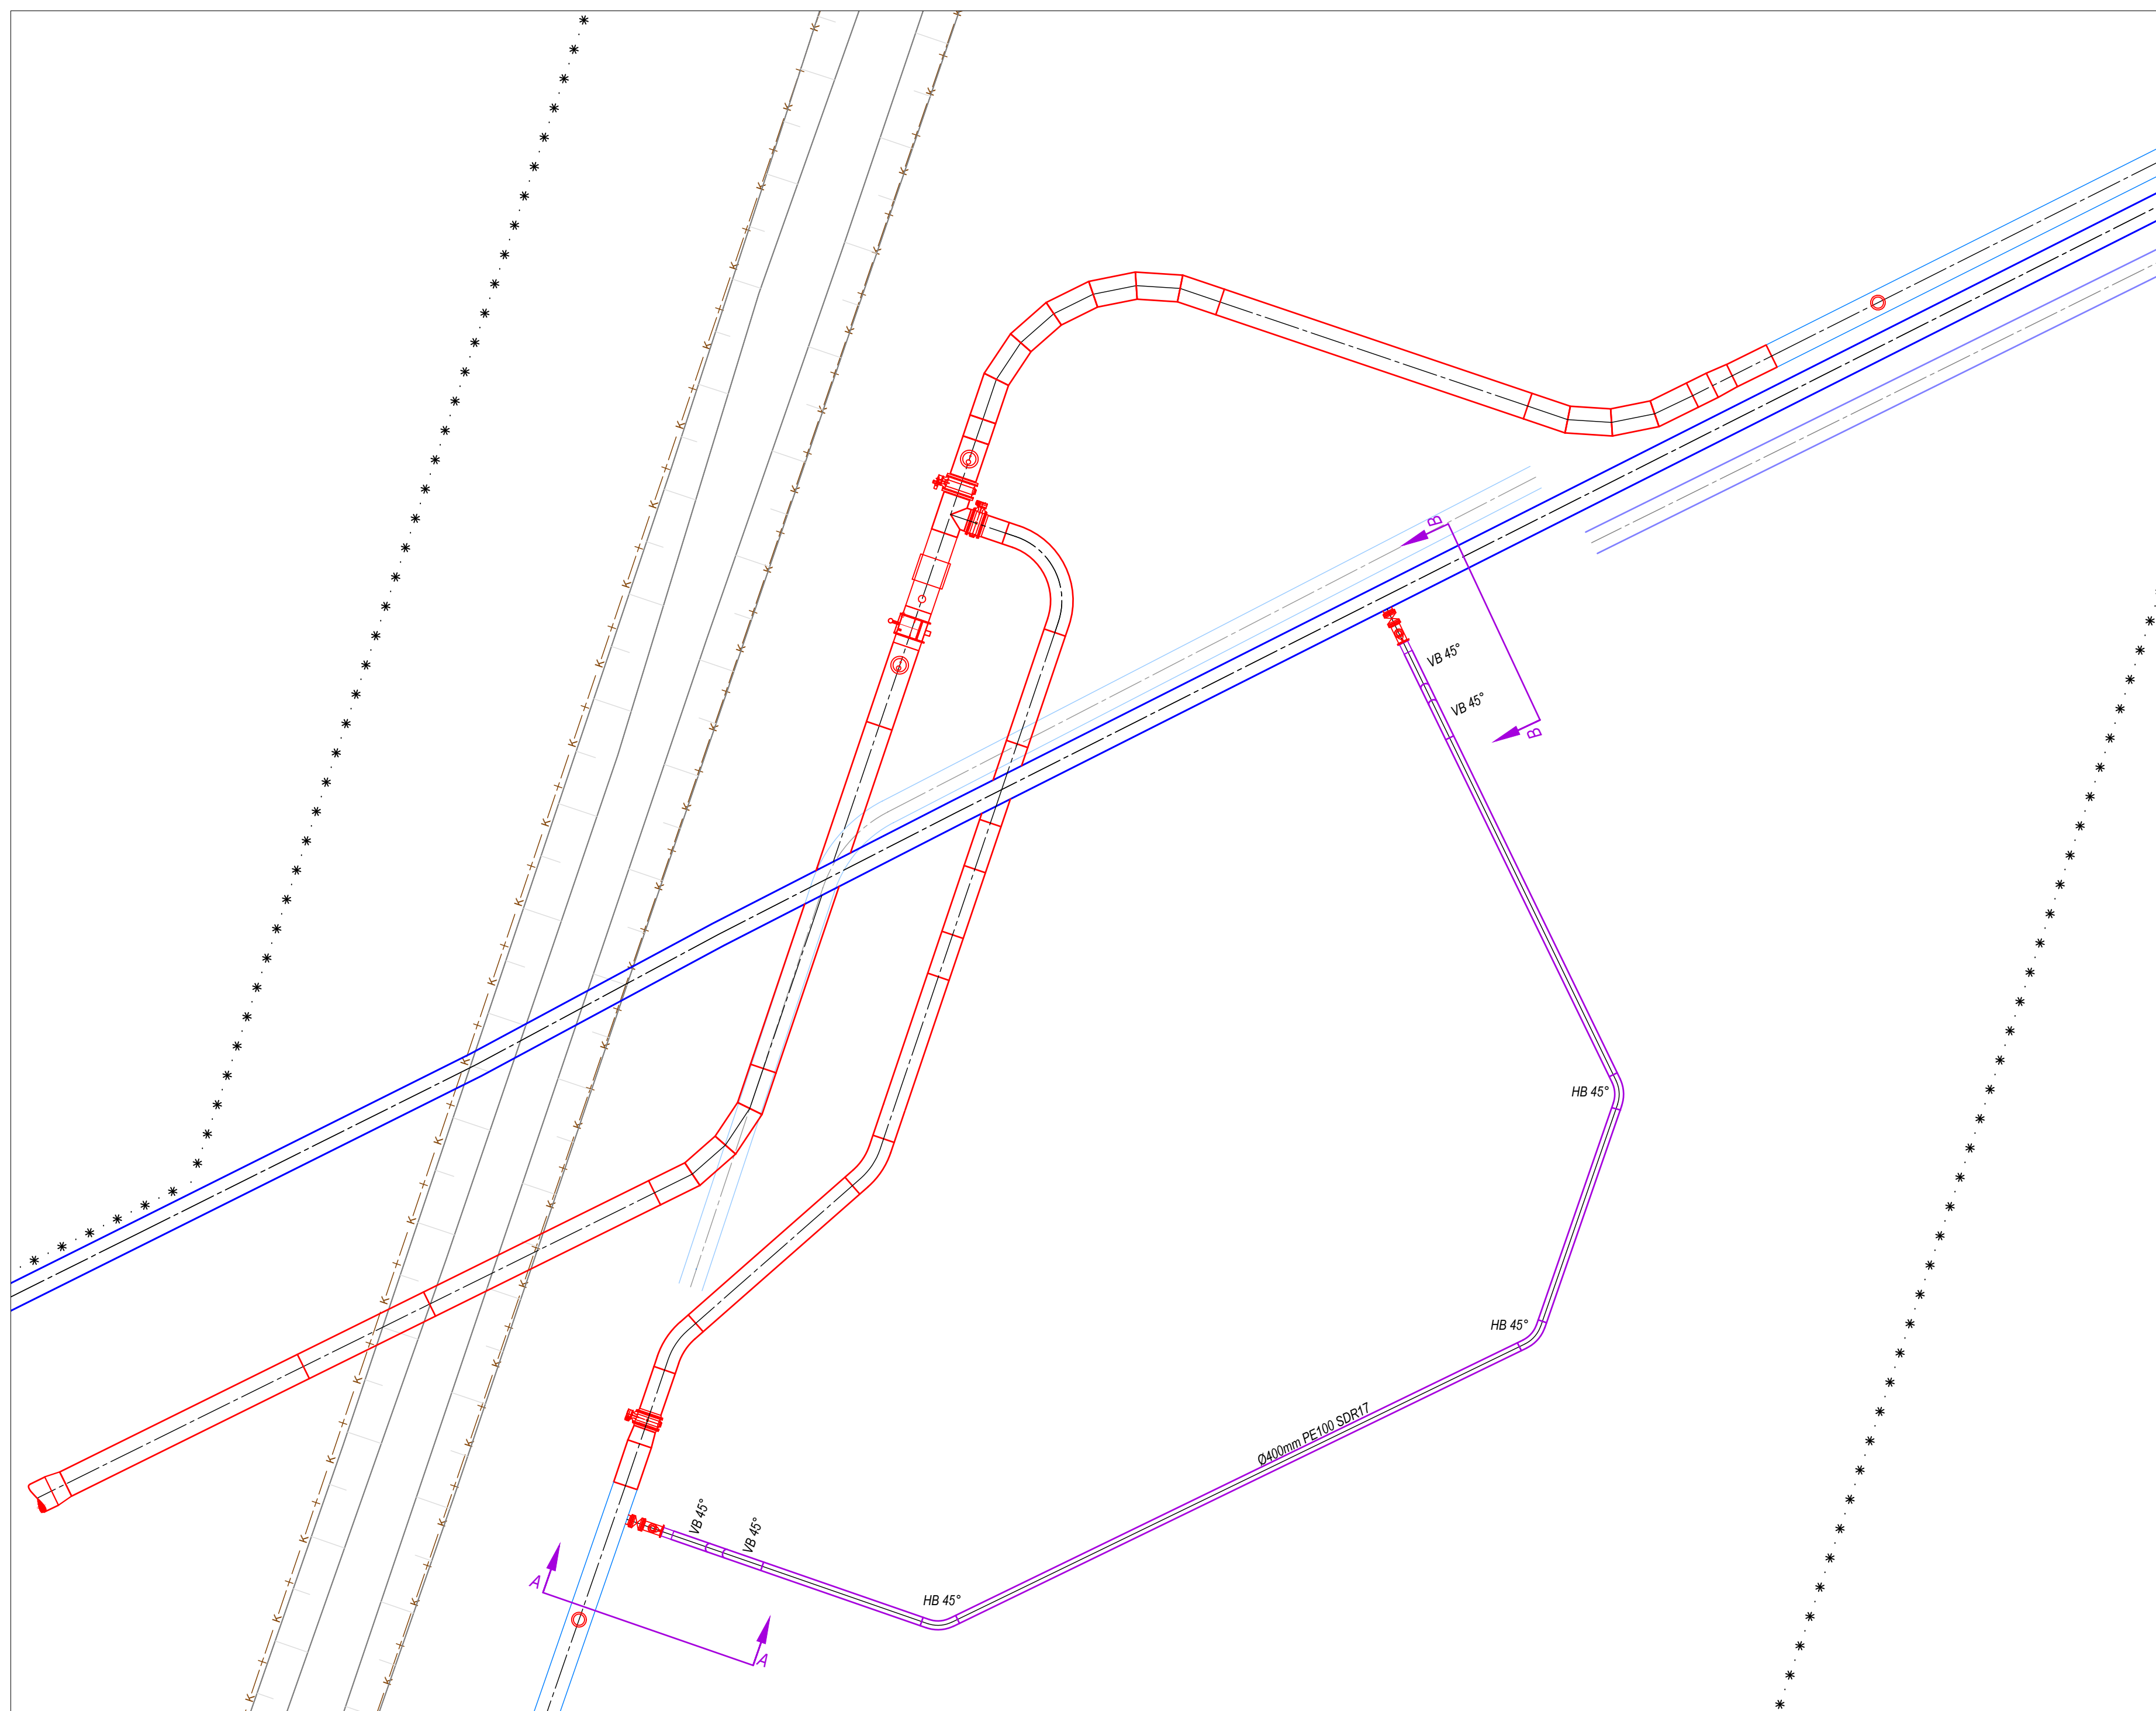


OPMERKINGEN					
Maatvoering in meters (tenzij anders aangegeven) (leiding materialen in millimeters (tenzij anders aangegeven) Coördinaten in meters in RD Hoogtes in meters t.o.v. N.A.P.					
LEGENDA					
* * * * *	Projectwerkgebied	I	Afsluter		Luchtkraan
	Leiding		Brandkraan		Zakbaken
	Leiding te leggen		F-stuk		Bocht 30°
	Leiding te verwijderen		Isolatiestuk		Klem
	Leiding te verlaten		Verloop		Meestok
	Leiding te rijken		Overgang		Mantelbuis
	Leiding te reinigen		In- / uitbouwstuk		Mantelbuis nieuw
	Leiding buiten gebruik		Scharnierstuk (RGF-stuk)		Kabel (KB)
	Aansluiting		Anode		Topo
	Aansluiting te leggen		Gelkrichter		Topo bebouwing
	Aansluiting te verwijderen		T-stuk		Plan topo
	Noodleiding		Meetpaal		
	Zinker / Boring / Boogzinker				
	Te leggen Zinker / Boring / Boogzinker				
Appendages met de status 'nieuw' worden weergegeven in kleur rood Appendages met de status 'tijdelijk' worden weergegeven in kleur paars Appendages met de status 'te verwijderen' of 'te verlaten' worden weergegeven in kleur grijs					
DEFINITIEF ONTWERP					
9	08-07-2025	MvL	EN	Definitief	
8	07-07-2025	MvL	EN	Opmmerkingen verwerkt	
7	01-07-2025	MvL	EN	Wijziging kruising PPS	
6	26-06-2025	MvL	EN	Diverse toevoegingen tijdelijke situatie en afsluiterplateau	
Wijc:	Datum	Get:	Get:	Omschrijving:	
				Verdubbeling Biesboschleiding Tracé Roode Vaart-Arenbergsesingeldijk K1	
Get: ATRON (MvL)				Gemeente: Moerdijk	Tekening Nr:
Proj. Nr: PR009644-0001				Schaal: 1:500	4518-0224-01
Get: Evides				Formaat: A1	
Datum: 28-10-2024					
					Blad 6
					Aantal 10

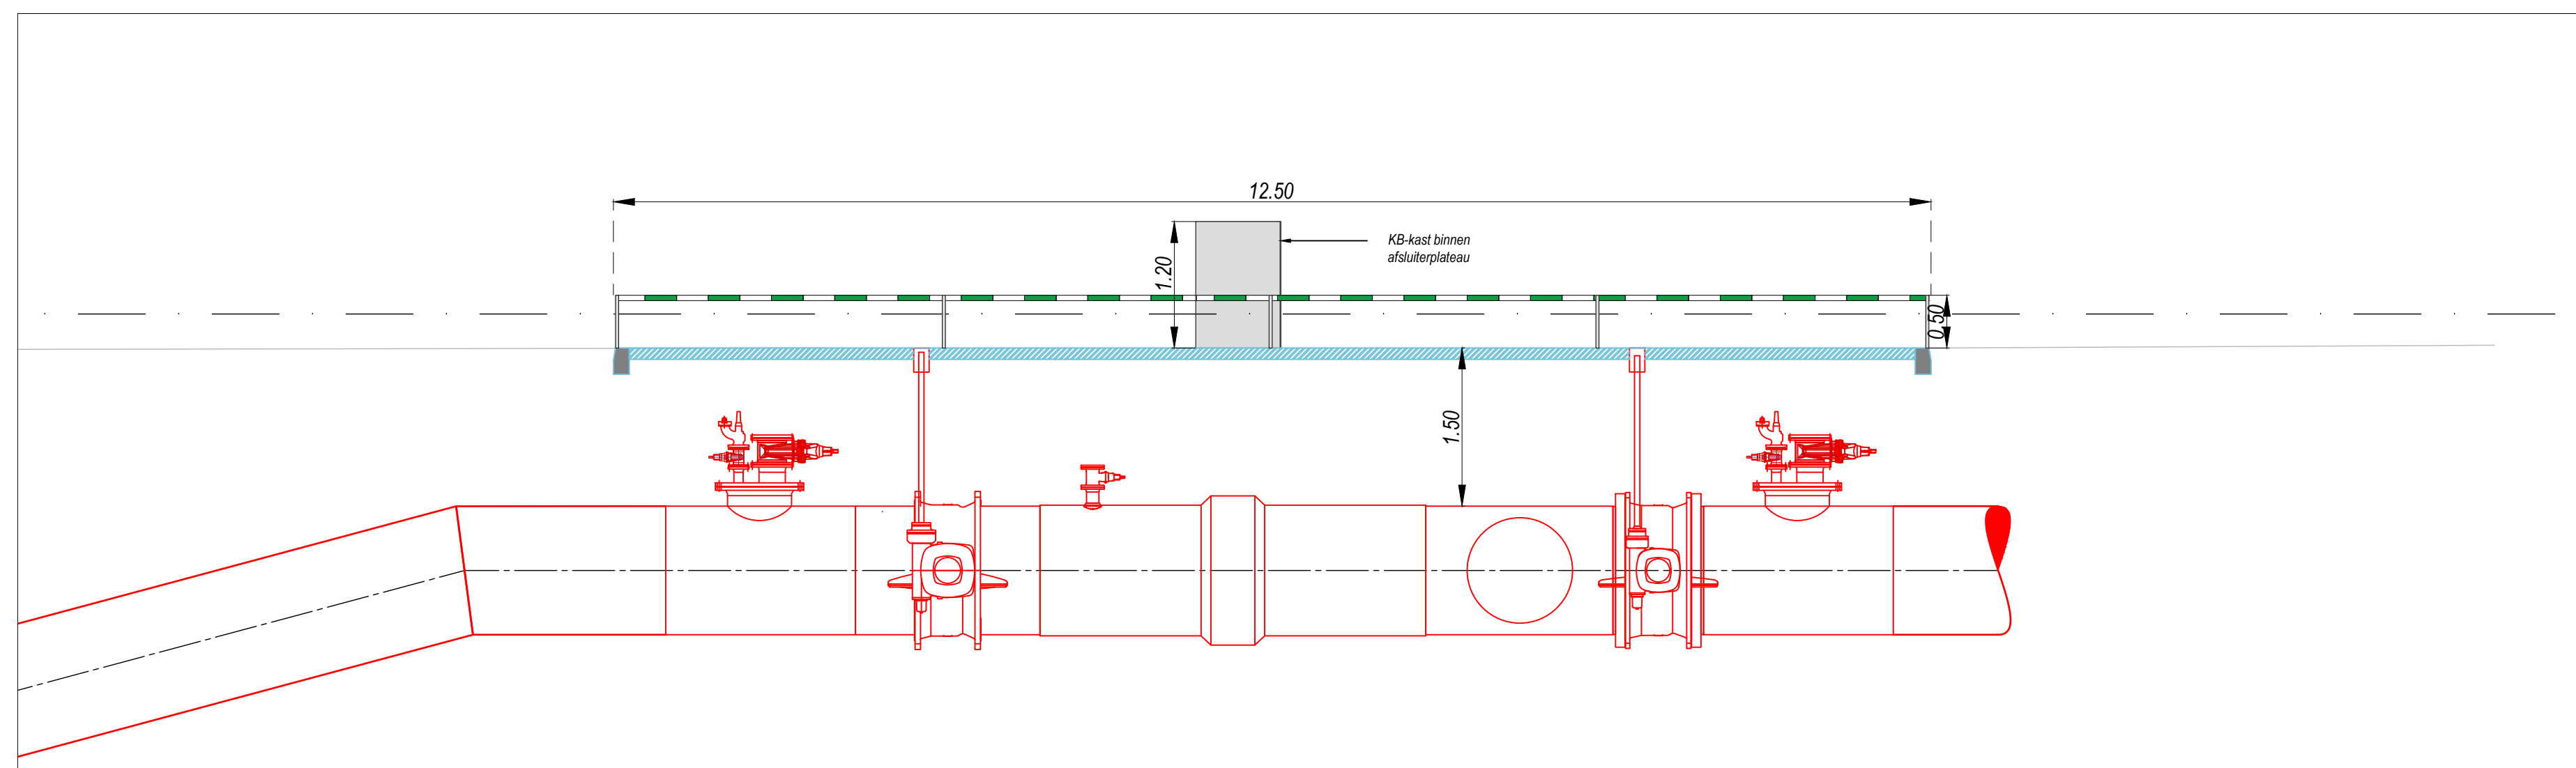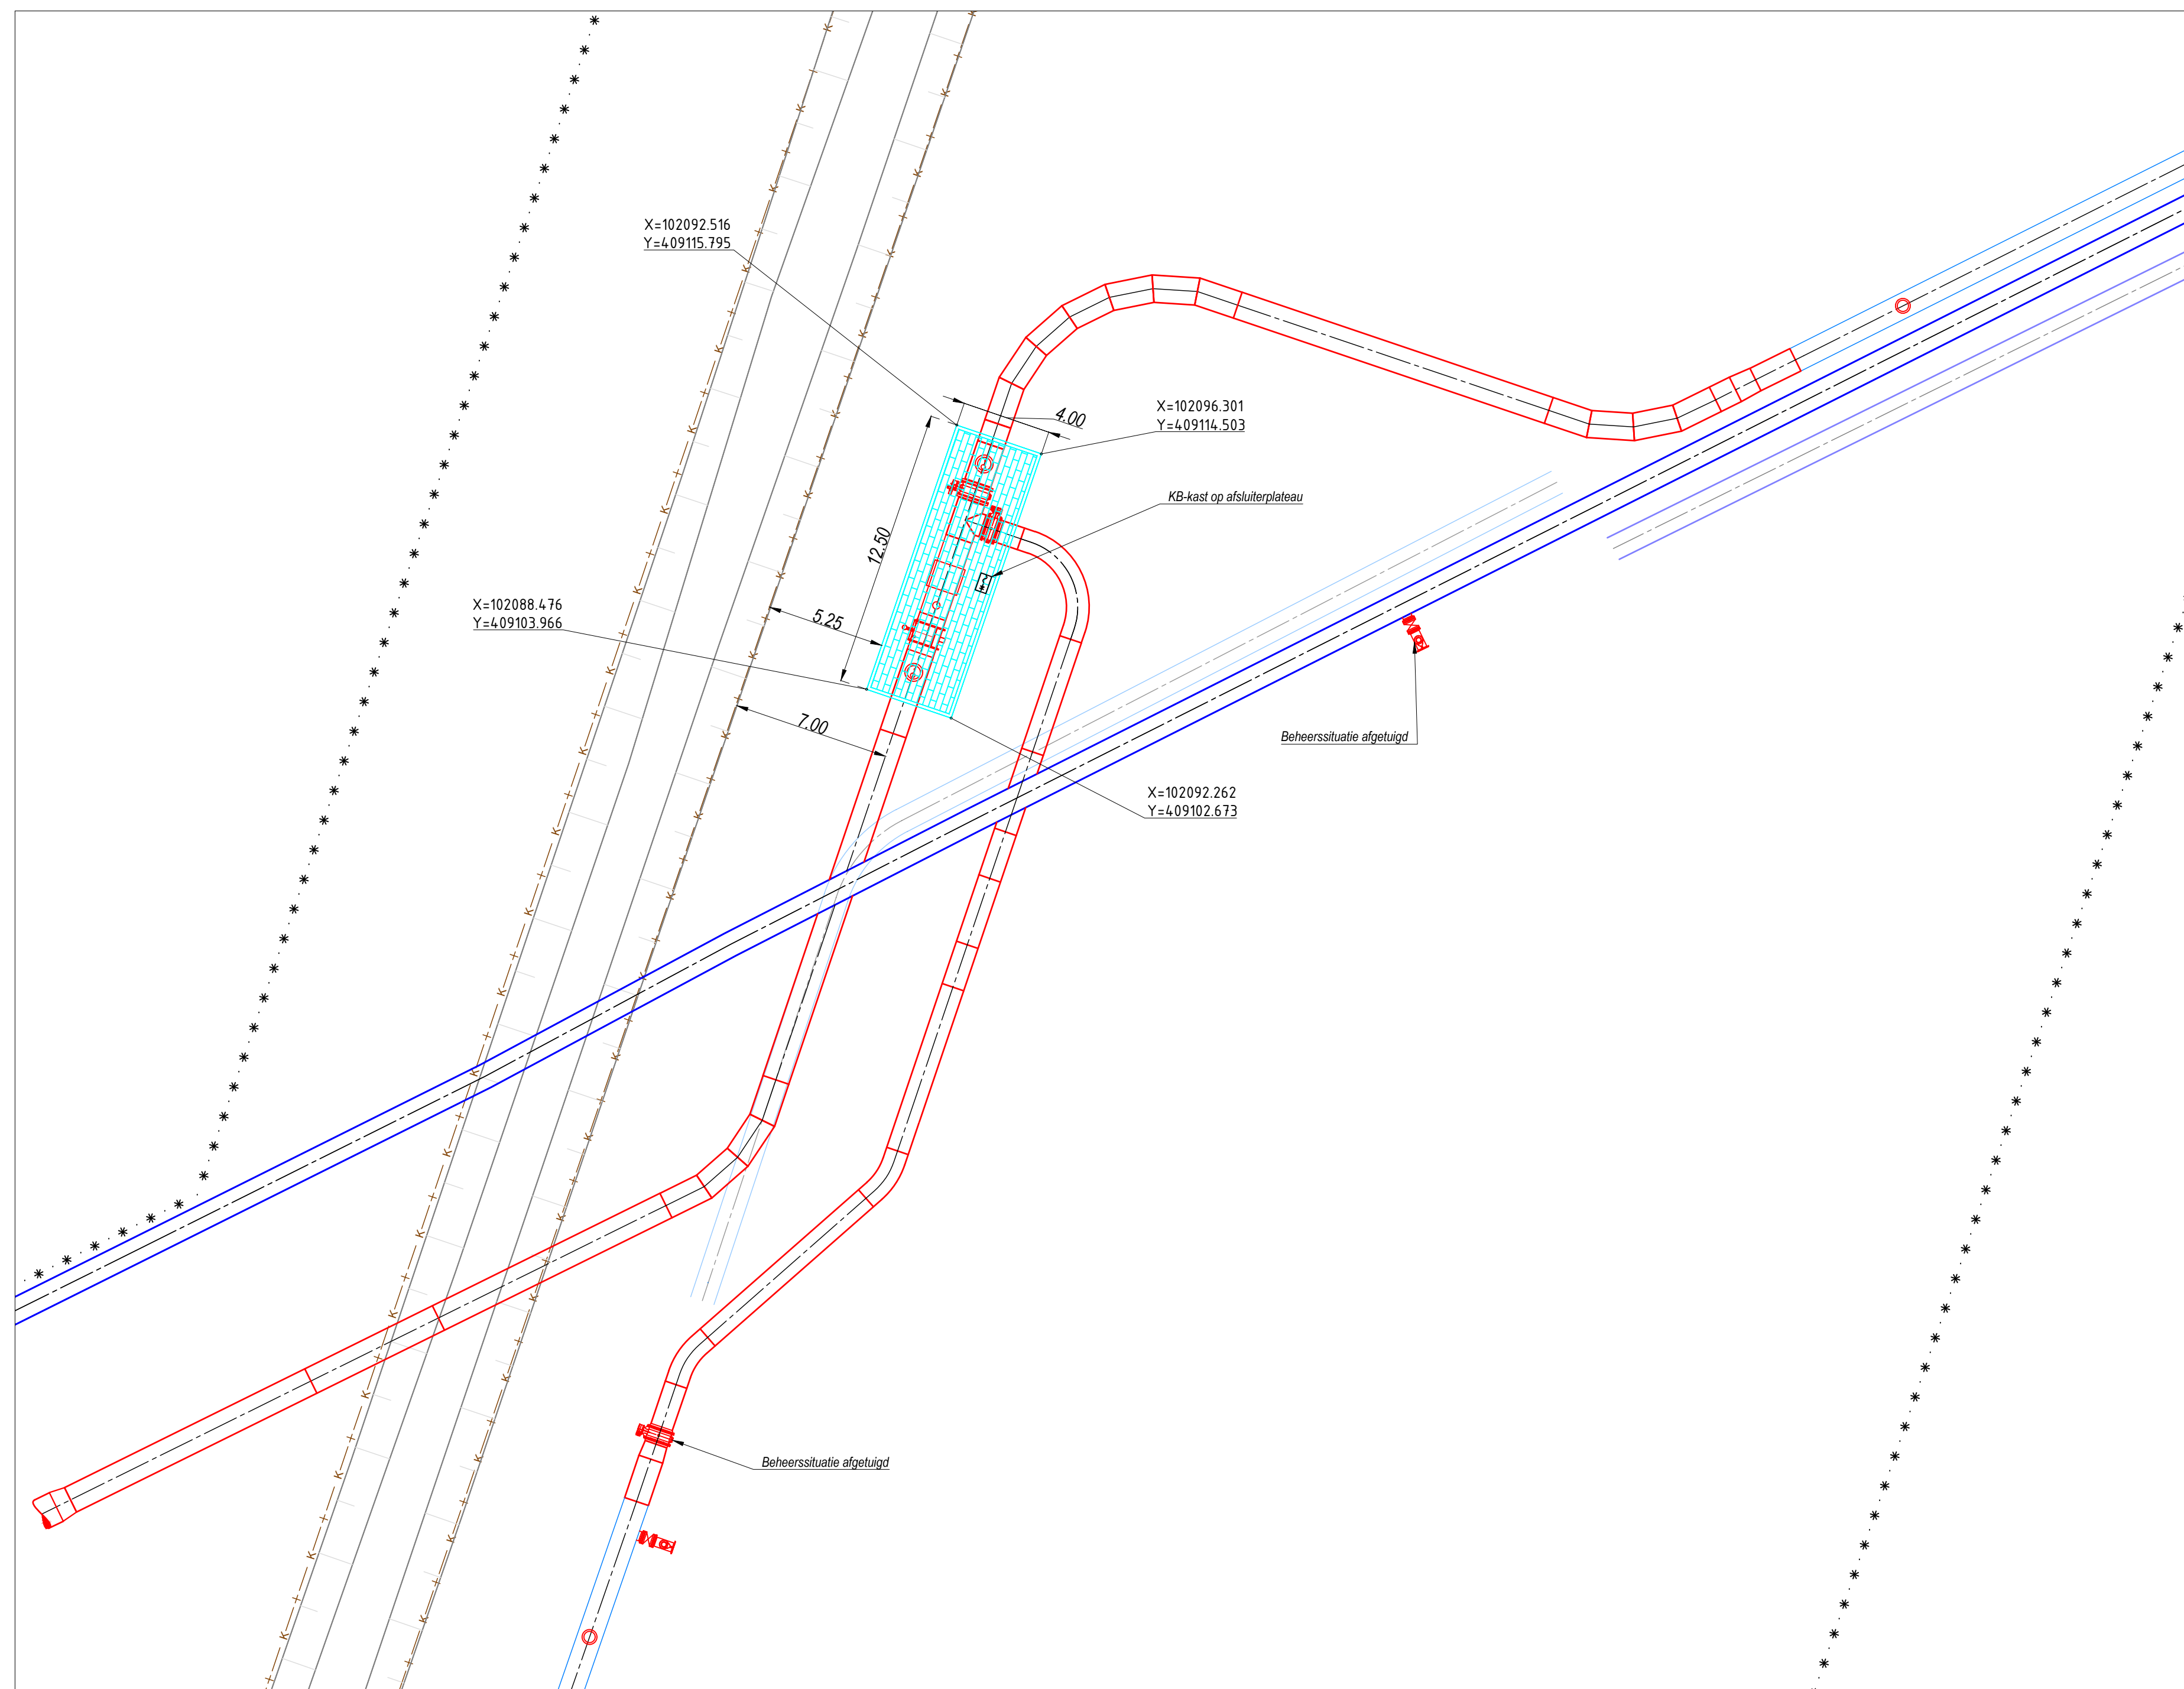

OPMERKINGEN			
Maatvoering in meters (tenzij anders aangegeven) (Liding) matelake in millimeters (tenzij anders aangegeven) Coördinaten in meters in RD Hoogtes in meters i.o.v. N.A.P.			
LEGENDA			
* * * * *	Projectwerkgebied	! Afsluiter	↗ Luchtkraan
—	Leiding	● Brandkraan	! Zakkaken
— + — + — + — + —	Leiding te leggen	— F-stuk	90° Bocht
— + — + — + — + —	Leiding te verwijderen	⬇ Isolatiestuk	Ⓢ Klem
— / — / — / — / — / — / — / —	Leiding te verlaten	▶ Verloop	■ Meetnok
— - - - -	Leiding te rizen	/ Overgang	▭ Mantelbuis
— - - - -	Leiding te rellian	] In- / uitbouwstuk	▭ Mantelbuis nieuw
— / — / — / — / — / — / — / —	Leiding buiten gebruik	▭ Schamierstuk (RGF-stuk)	— - - - - Kabel (KB)
—	Aansluiting	Ⓢ Anode	— Topo
— - - - -	Aansluiting te leggen	Ⓢ Gelijkrichter	— Topo bebouwing
— + — + — + — + —	Aansluiting te verwijderen	● T-stuk	— Plan topo
— - - - -	Noodleiding	⊗ Meetpaal	
— Z / B / BZ —	Zinker / Boring / Boogzinker		
— Z / B / BZ —	Te leggen Zinker / Boring / Boogzinker		
Appendages met de status 'nieuw' worden weergegeven in kleur rood Appendages met de status 'lijfelij' worden weergegeven in kleur paars Appendages met de status 'te verwijderen' of 'te verlaten' worden weergegeven in kleur gris			
DEFINITIEF ONTWERP			
9	08-07-2025	MvL	EN Definitief
8	07-07-2025	MvL	Opmerkingen verwerkt
7	01-07-2025	MvL	Wijziging kruising PPS
6	26-06-2025	MvL	Diverse toevoegingen tijdelijke situatie en afsluiterplateau
Wijz:	Datum	Get:	Gez: Omschrijving:
		Verdubbeling Biesboschleiding Tracé Roode Vaart-Arenbergesesingeldijk K1 Detailblad afsluiterplateau	
Get: ATRON (MvL)	Proj. Nr.: PR0039644-0001	Gemeente: Moerdijk	Tekening Nr:
Gez: Evides	Datum: 28-10-2024	Schaal: 1:500	Blad 6
		Format: A1	6518-0224-01
			Aantal 10

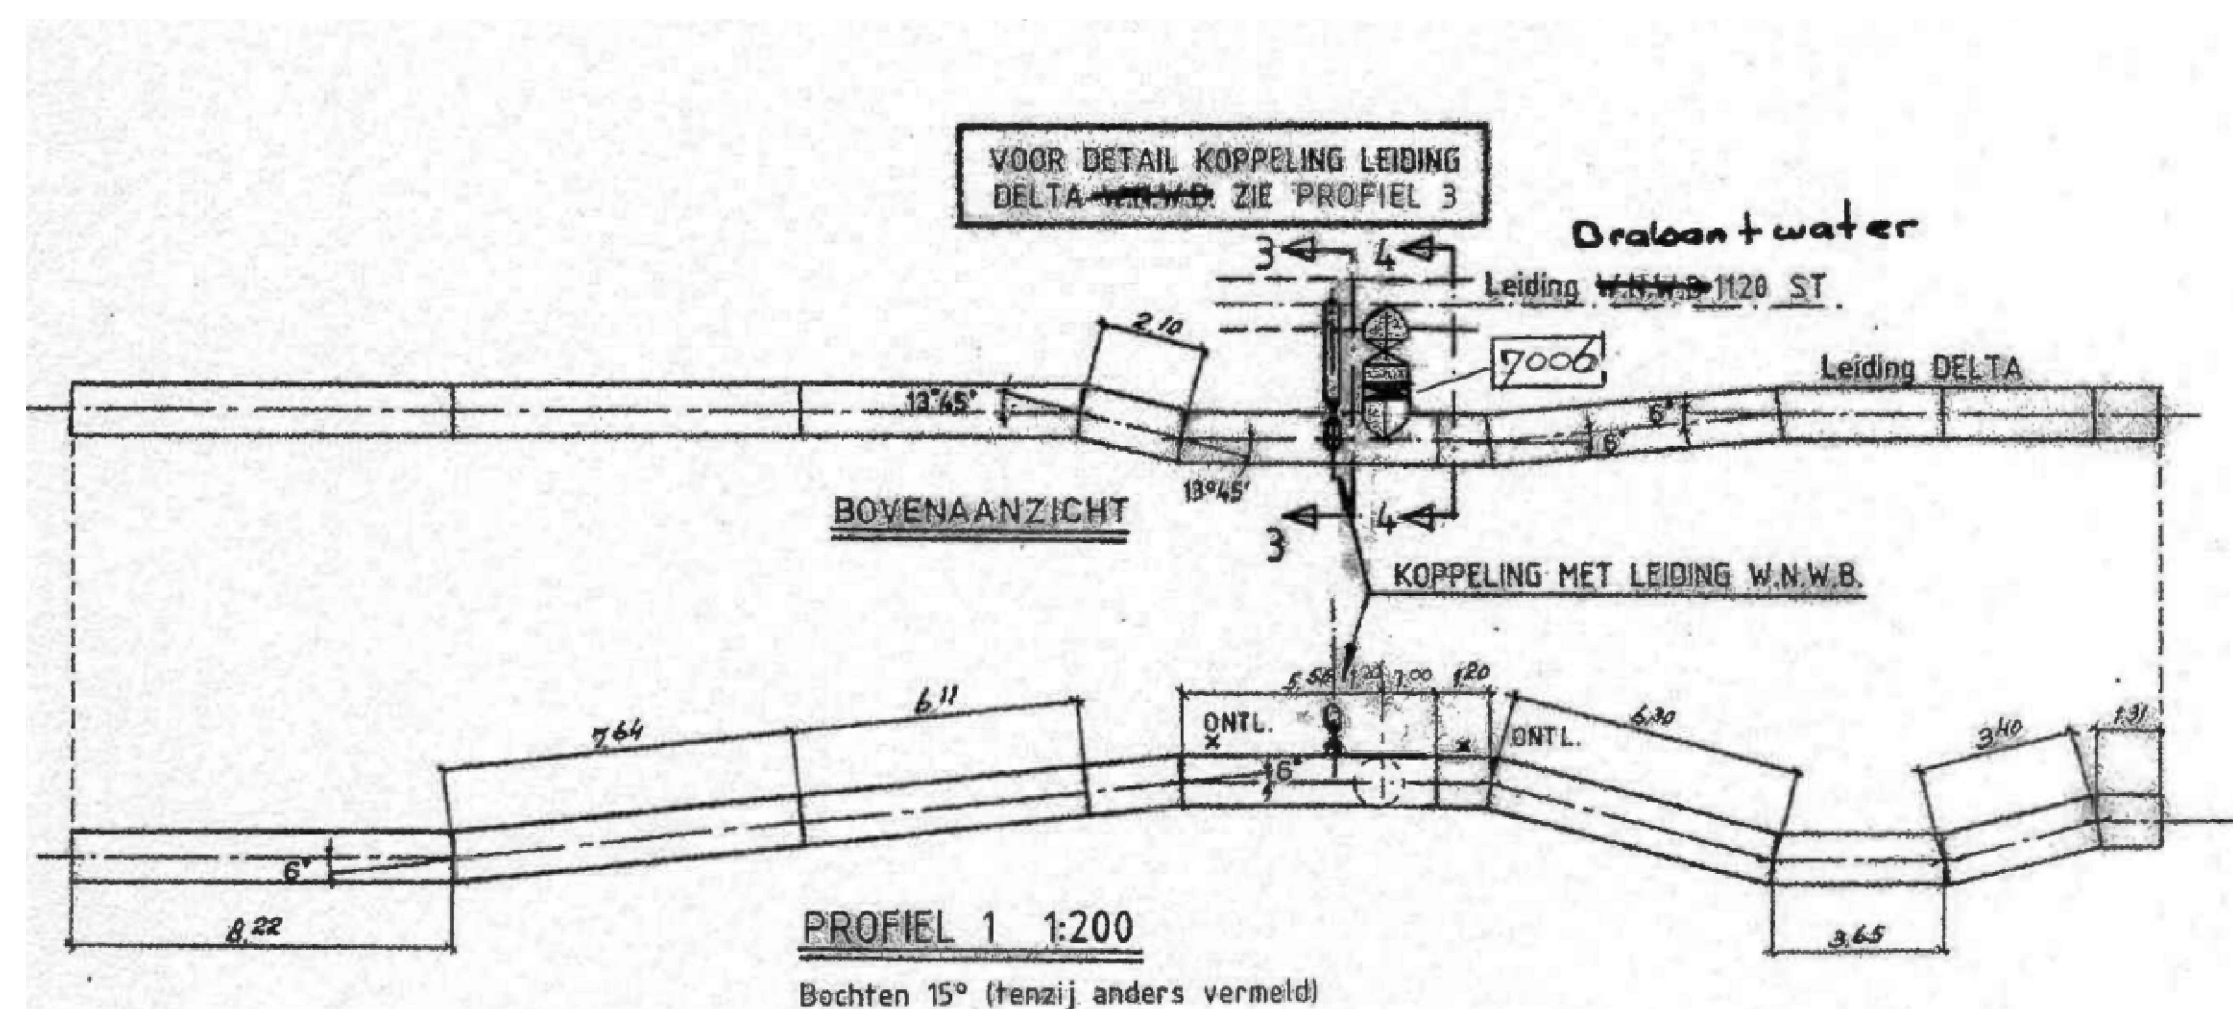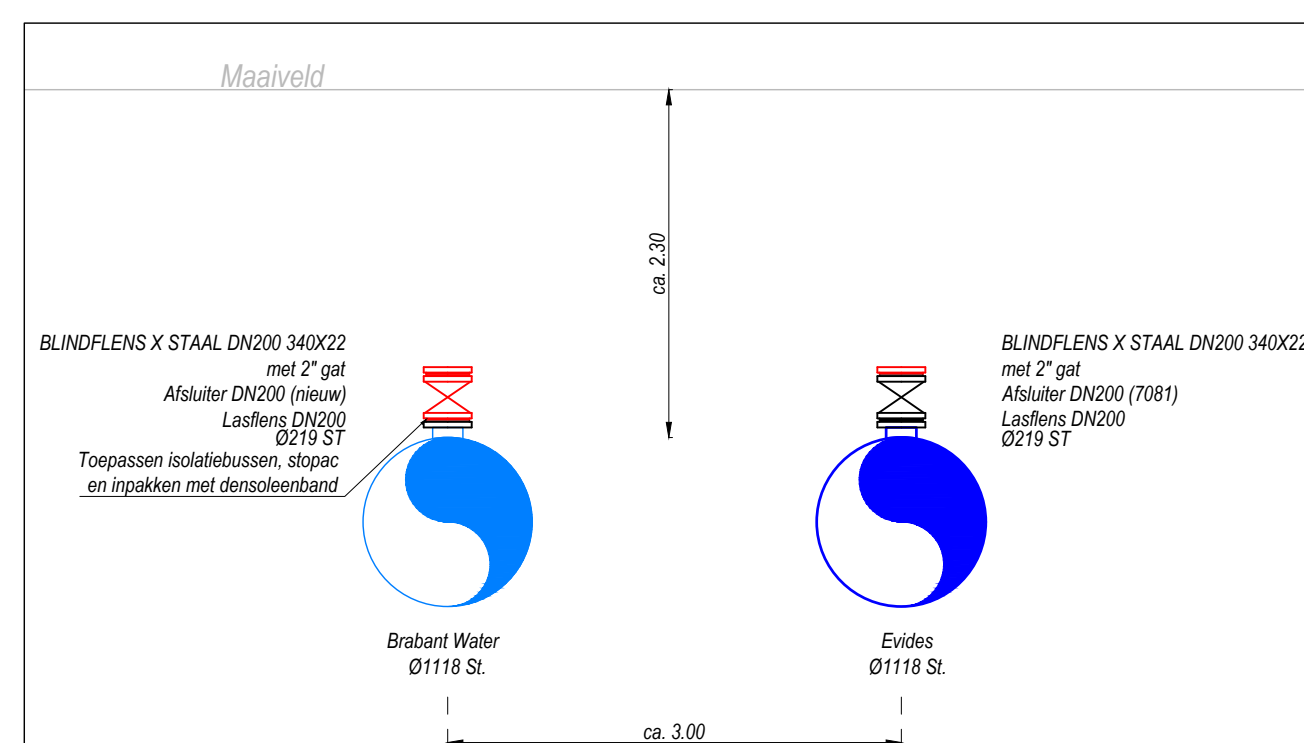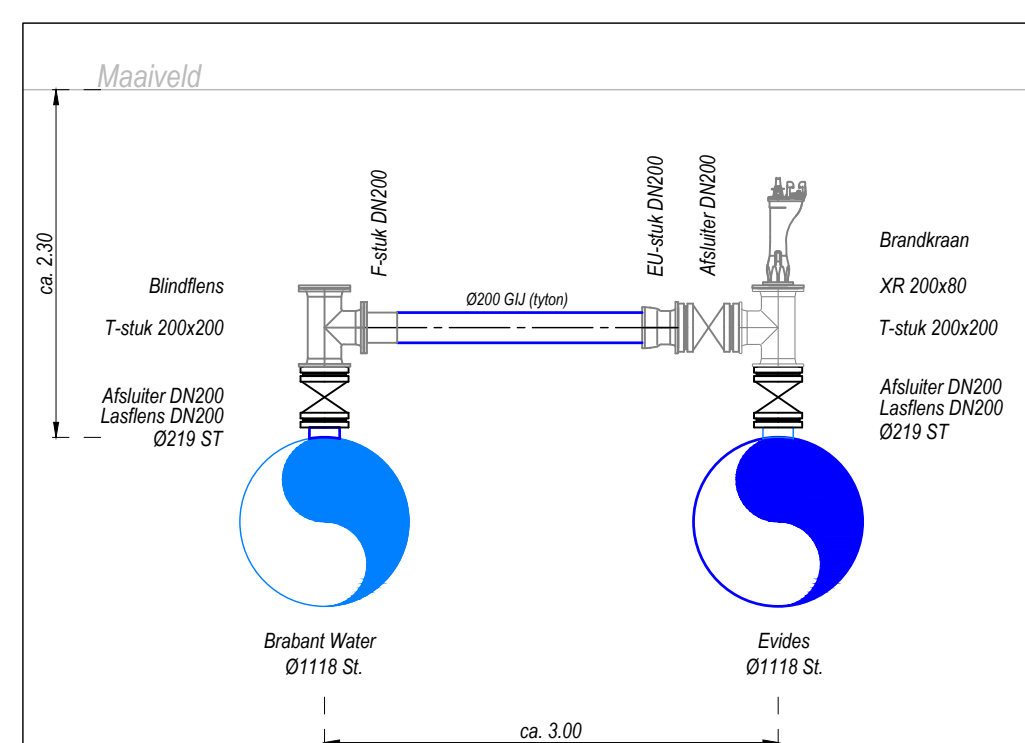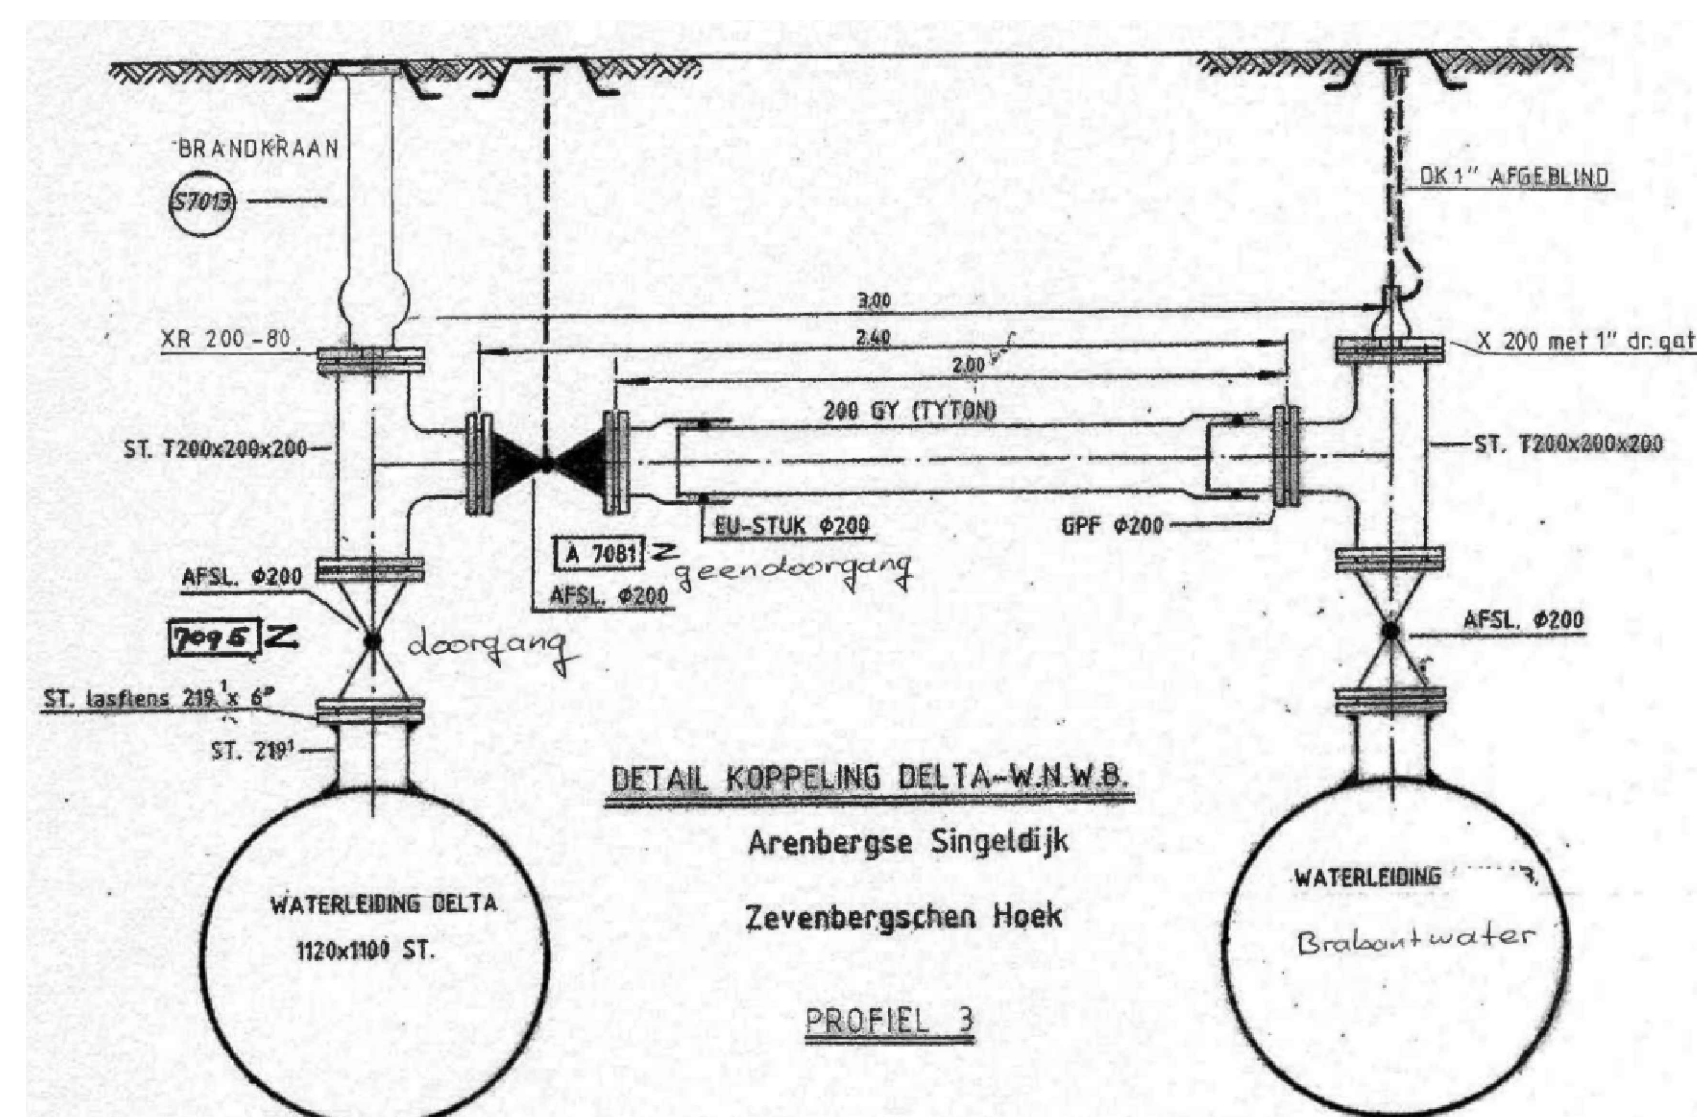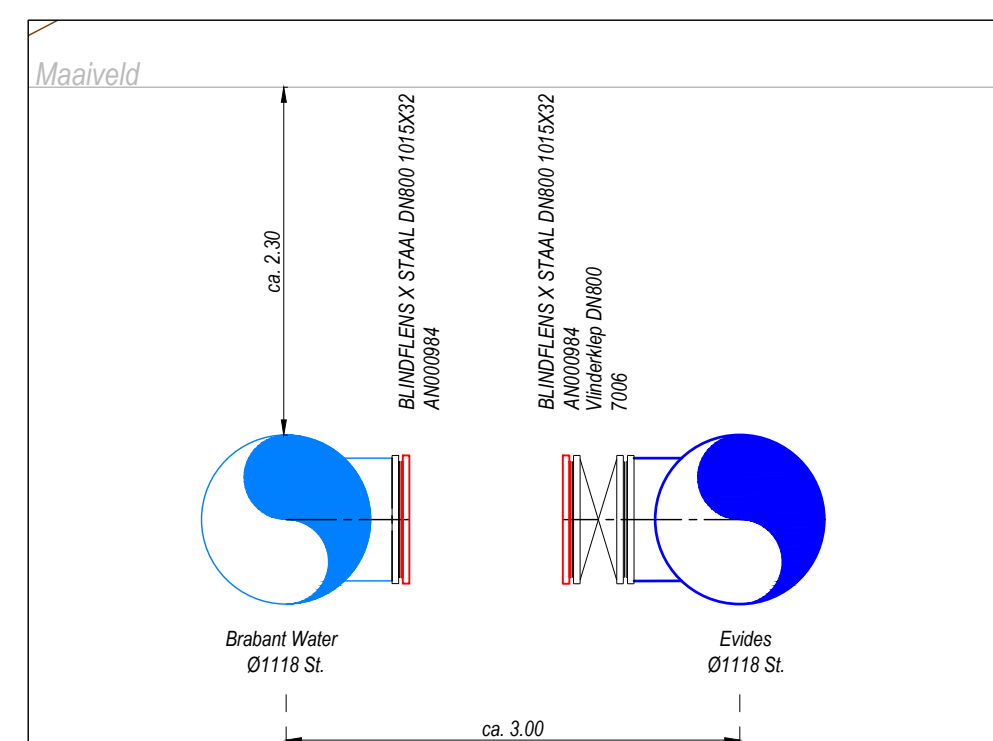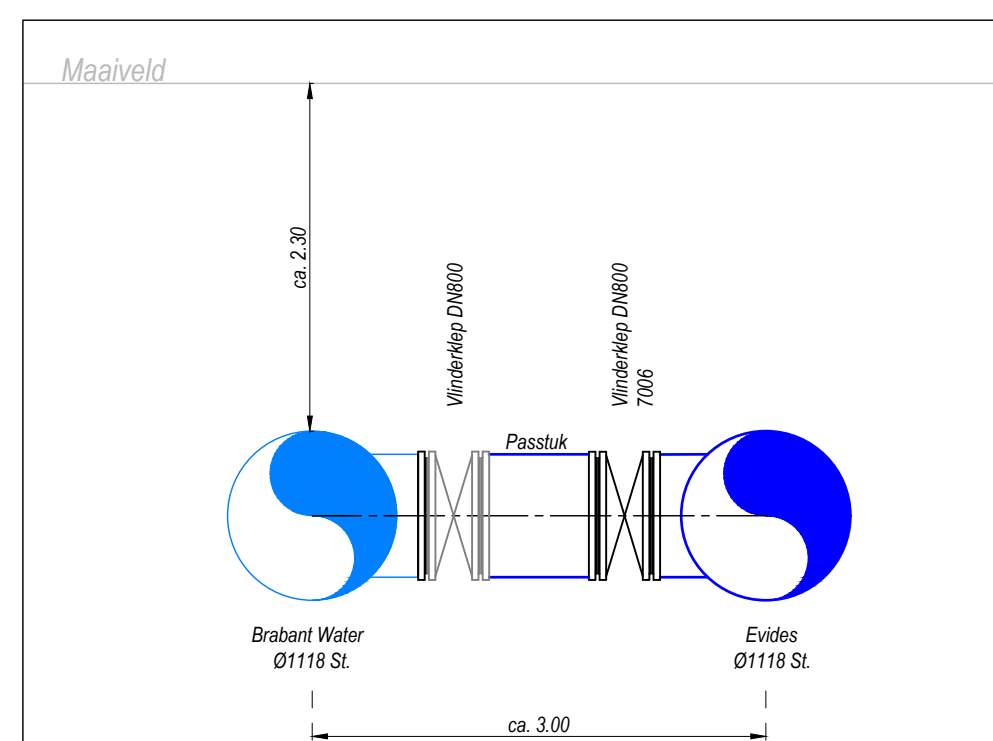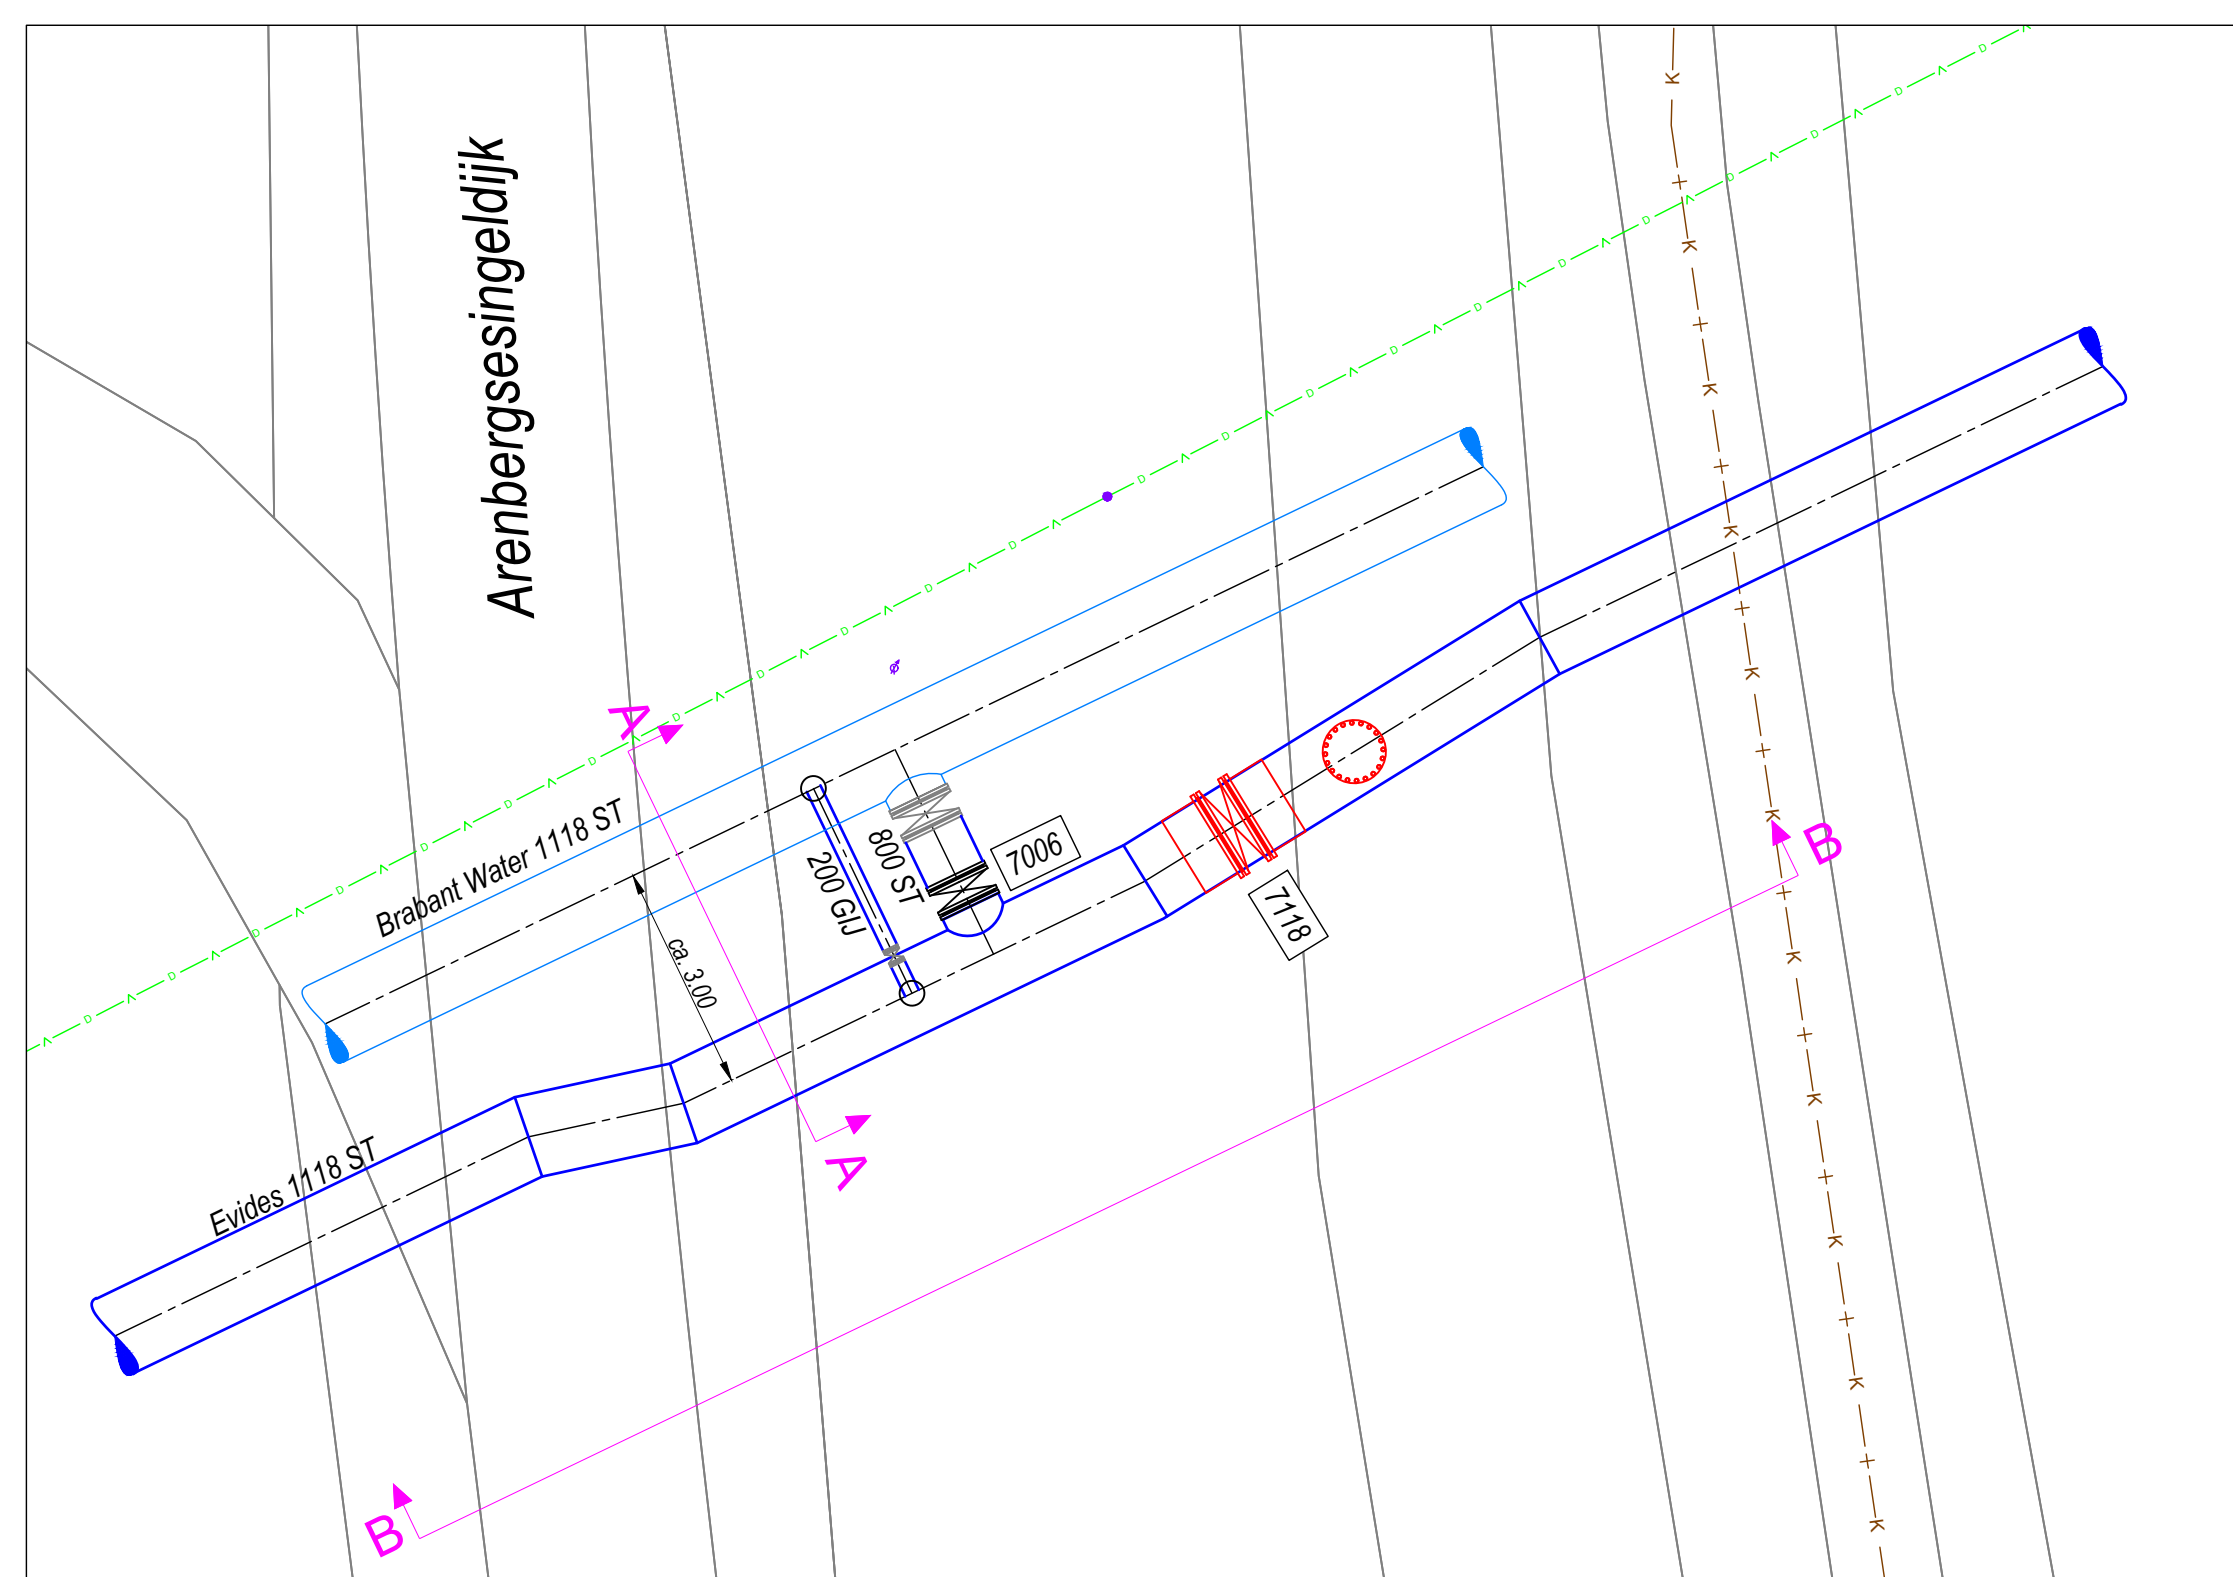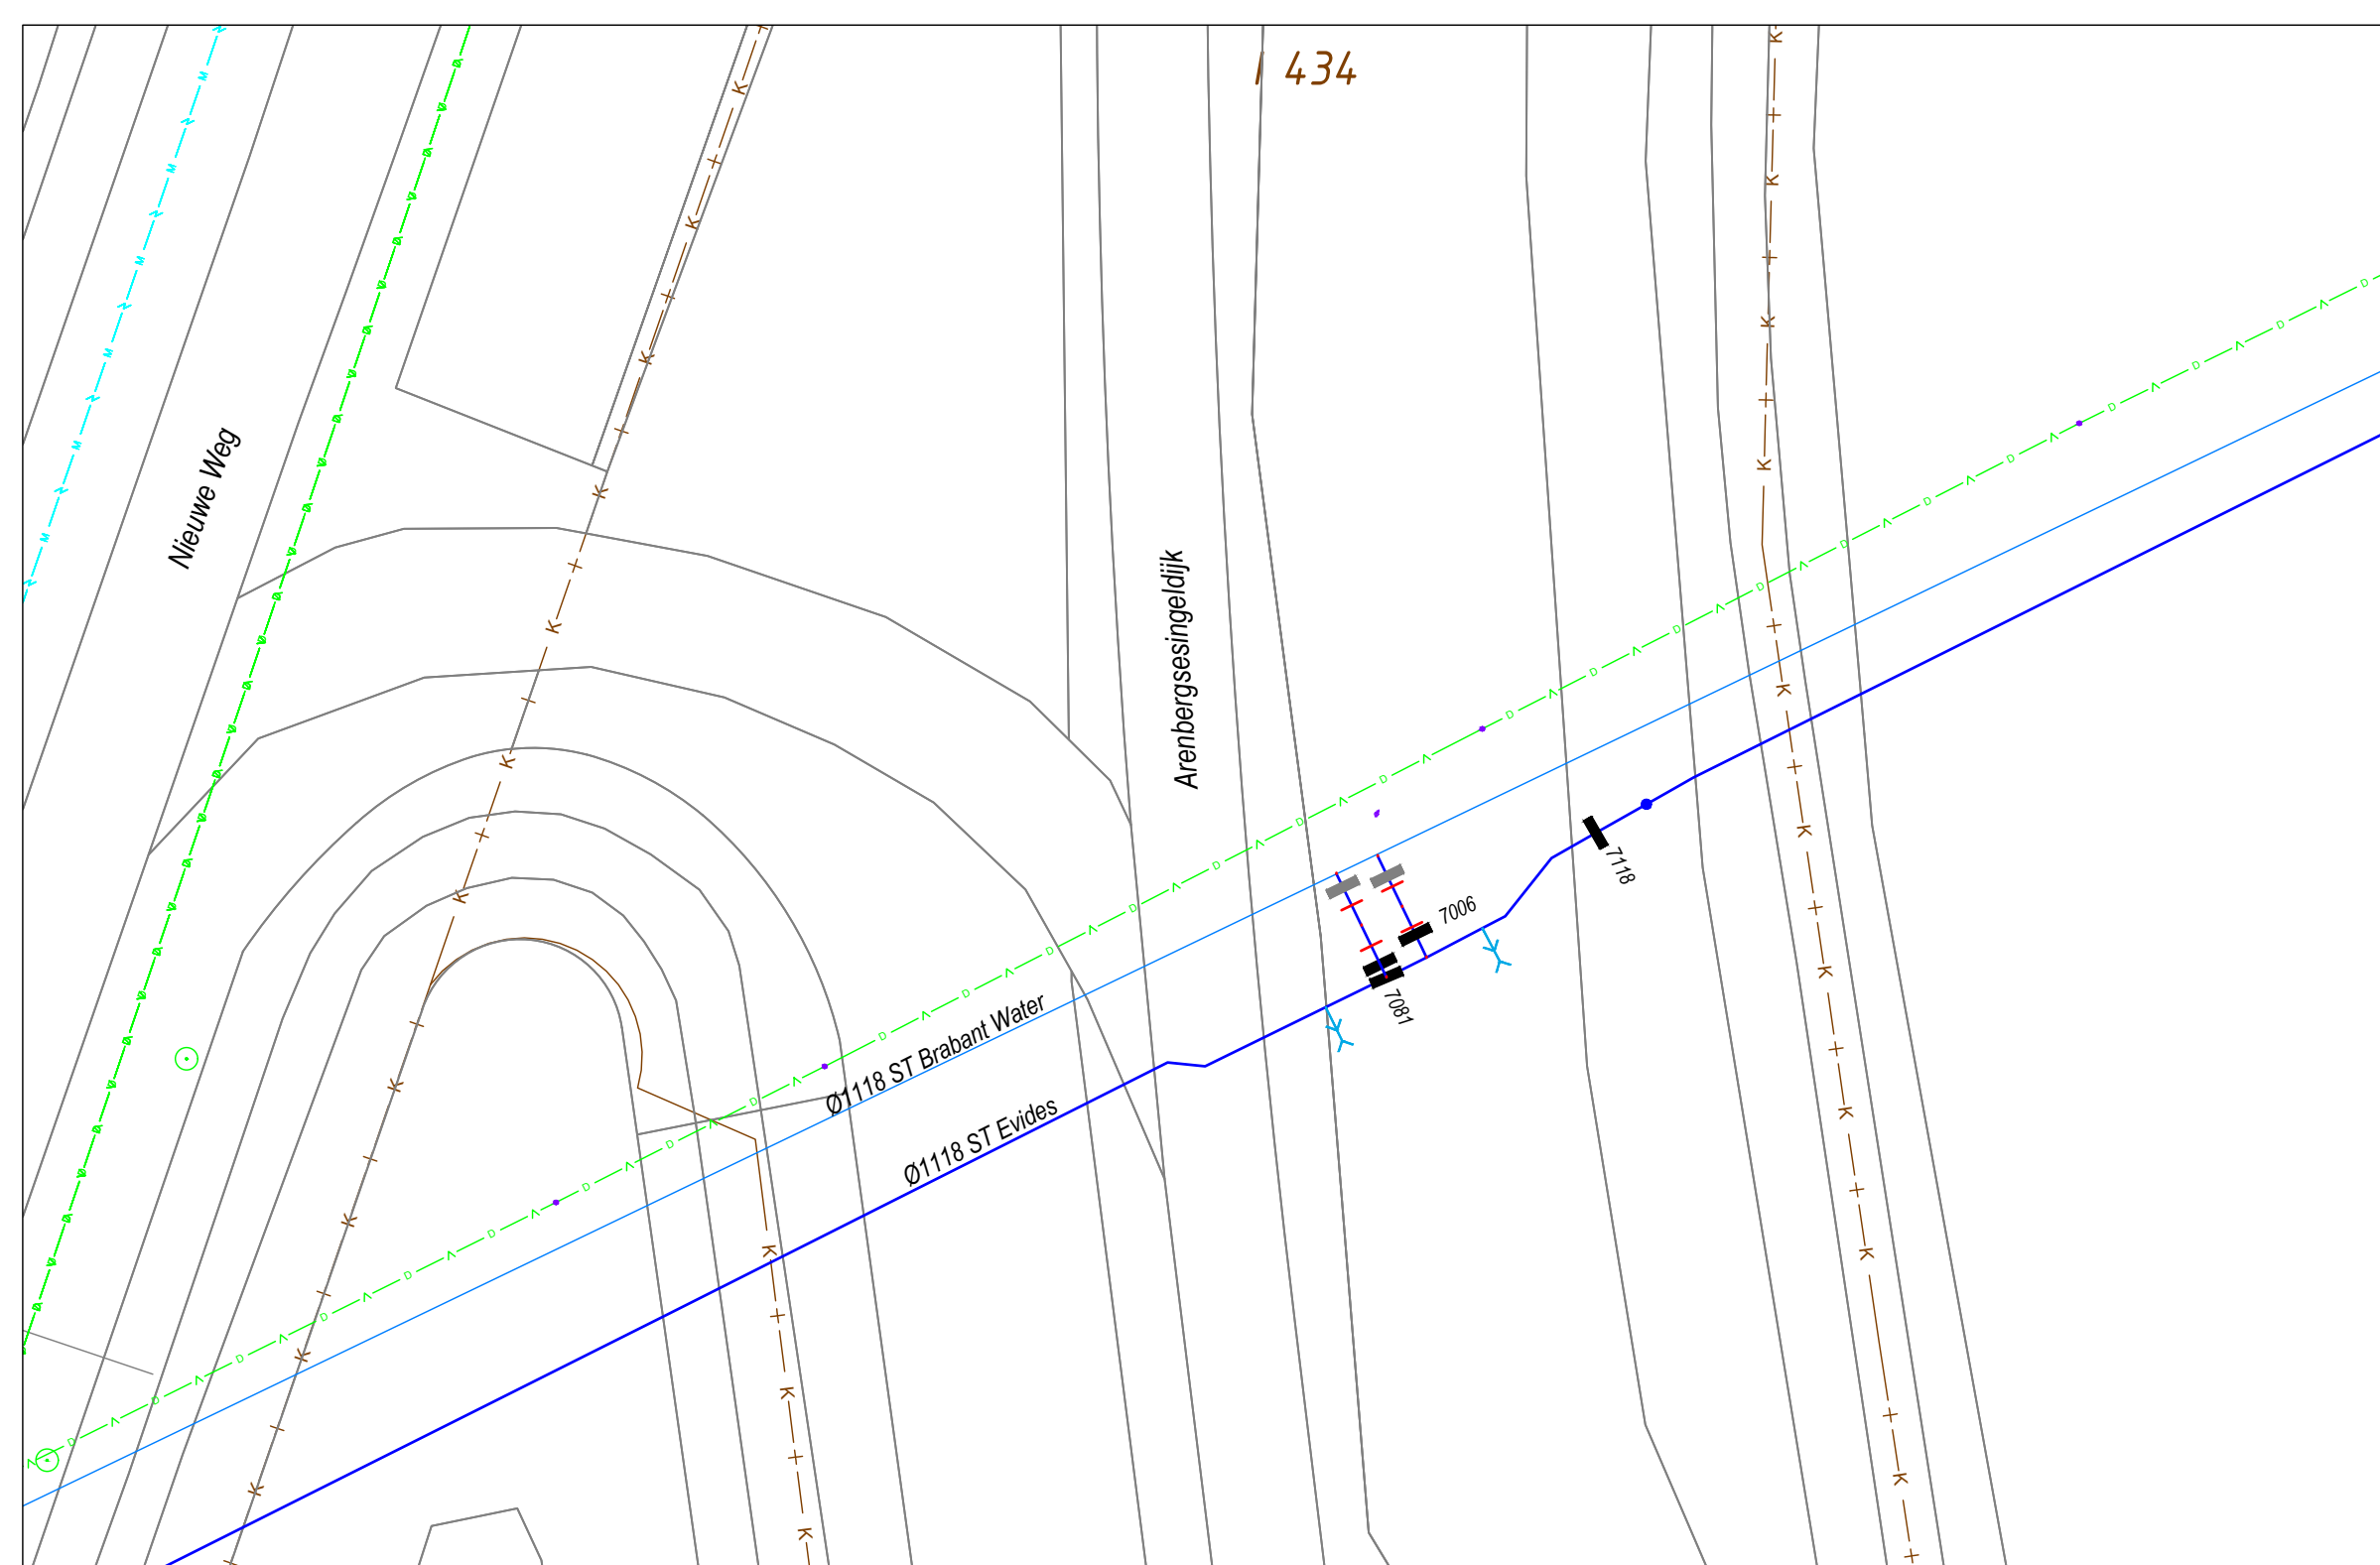

  OPMERKINGEN					
Maatvoering in meters (tenzij anders aangegeven) (beding) materialen in millimeters (tenzij anders aangegeven) Coördinaten in meters in RD Hoogtes in meters o.v. N.A.P.		Details opgesteld op basis van archieftekeningen: - D500750-DD-BLAD3 Detail AS Rev0 - 10250-40925_W-01			
LEGENDA					
* * * * *	Projectwerkgebied	I	Afsluter		Luchtkraan
	Leiding		Brandkraan		Zakbakken
	Leiding te leggen		F-stuk		Bocht
	Leiding te verwijderen		Isolatiestuk		Klem
	Leiding te verlaten		Verloep		Meetrook
	Leiding te ripen		Overgang		Mantelbuis
	Leiding te relinen		In- / uitbouwstuk		Mantelbuis nieuw
	Leiding buiten gebruik		Scharnierstuk (RGF-stuk)		Kabel (KB)
	Aansluiting		Anode		Topo
	Aansluiting te leggen		Gelijkrichter		Topo bebouwing
	Aansluiting te verwijderen		T-stuk		Plant topo
	Noodleiding		Meetpaal		
	Zinker / Boring / Boogzinker				
	Te leggen Zinker / Boring / Boogzinker				

LEGENA					
* * * * *	Projectwerkgebied	I	Afsluter	Y	Luchtkraan
—	Leiding	●	Brandkraan	⬇	Zakbakken
—	Leiding te leggen	⚙	F-stuk	● 90°	Bocht
+ + + + +	Leiding te verwijderen	⚙	Isolatiestuk	□	Klem
—	Leiding te verlaten	▶	Verloop	□	Meetnok
—	Leiding te ripen	]	Overgang	□	Mantelbuis
—	Leiding te reinigen	/	In- / uitbouwstuk	□	Mantelbuis nieuw
—	Leiding buiten gebruik	□	Scharnierstuk (RGF-stuk)	— — — —	Kabel (KB)
—	Aansluiting	⊕	Anode	—	Topo
—	Aansluiting te leggen	⊖	Gelkrichter	—	Topo bebouwing
—	Aansluiting te verwijderen	●	T-stuk	—	Plan topo
—	Noodleiding	⌀	Meetpaal		
Z/B / BZ	Zinker / Boring / Boogzinker				
Z/B / BZ	Te leggen Zinker / Boring / Boogzinker				

Appendages met de status 'nieuw' worden weergegeven in kleur **rood**
Appendages met de status 'tijdelijk' worden weergegeven in kleur **paars**
Appendages met de status 'te verwijderen' of 'te verlaten' worden weergegeven in kleur **grijs**

DEFINITIEF ONTWERP

9	08-07-2025	MvL	EN	Definitief
8	07-07-2025	MvL	EN	Opmerkingen verwerkt
7	01-07-2025	MvL	EN	Wijziging kruising PPS
6	26-06-2025	MvL	EN	Diverse toevoegingen tijdelijke situatie en afschutplateau
Wijz:	Datum	Get:	Gez:	Omschrijving:

 evides waterbedrijf		Verdubbeling Biesboschleiding Tracé Roode Vaart-Arenbergsesingeldijk K1	
		Verwijderen koppeling Arenbersesingeldijk	
Get: ATRON (NvL)	Proj. Nr: PR0009644-0001	Gemeente: Moerdijk	Tekening Nr:
Gez: Evides	Datum: 31-03-2025	Schaal: Divers	4518-0224-01
		Formaat: A1	Bled 10 Aantal 10