

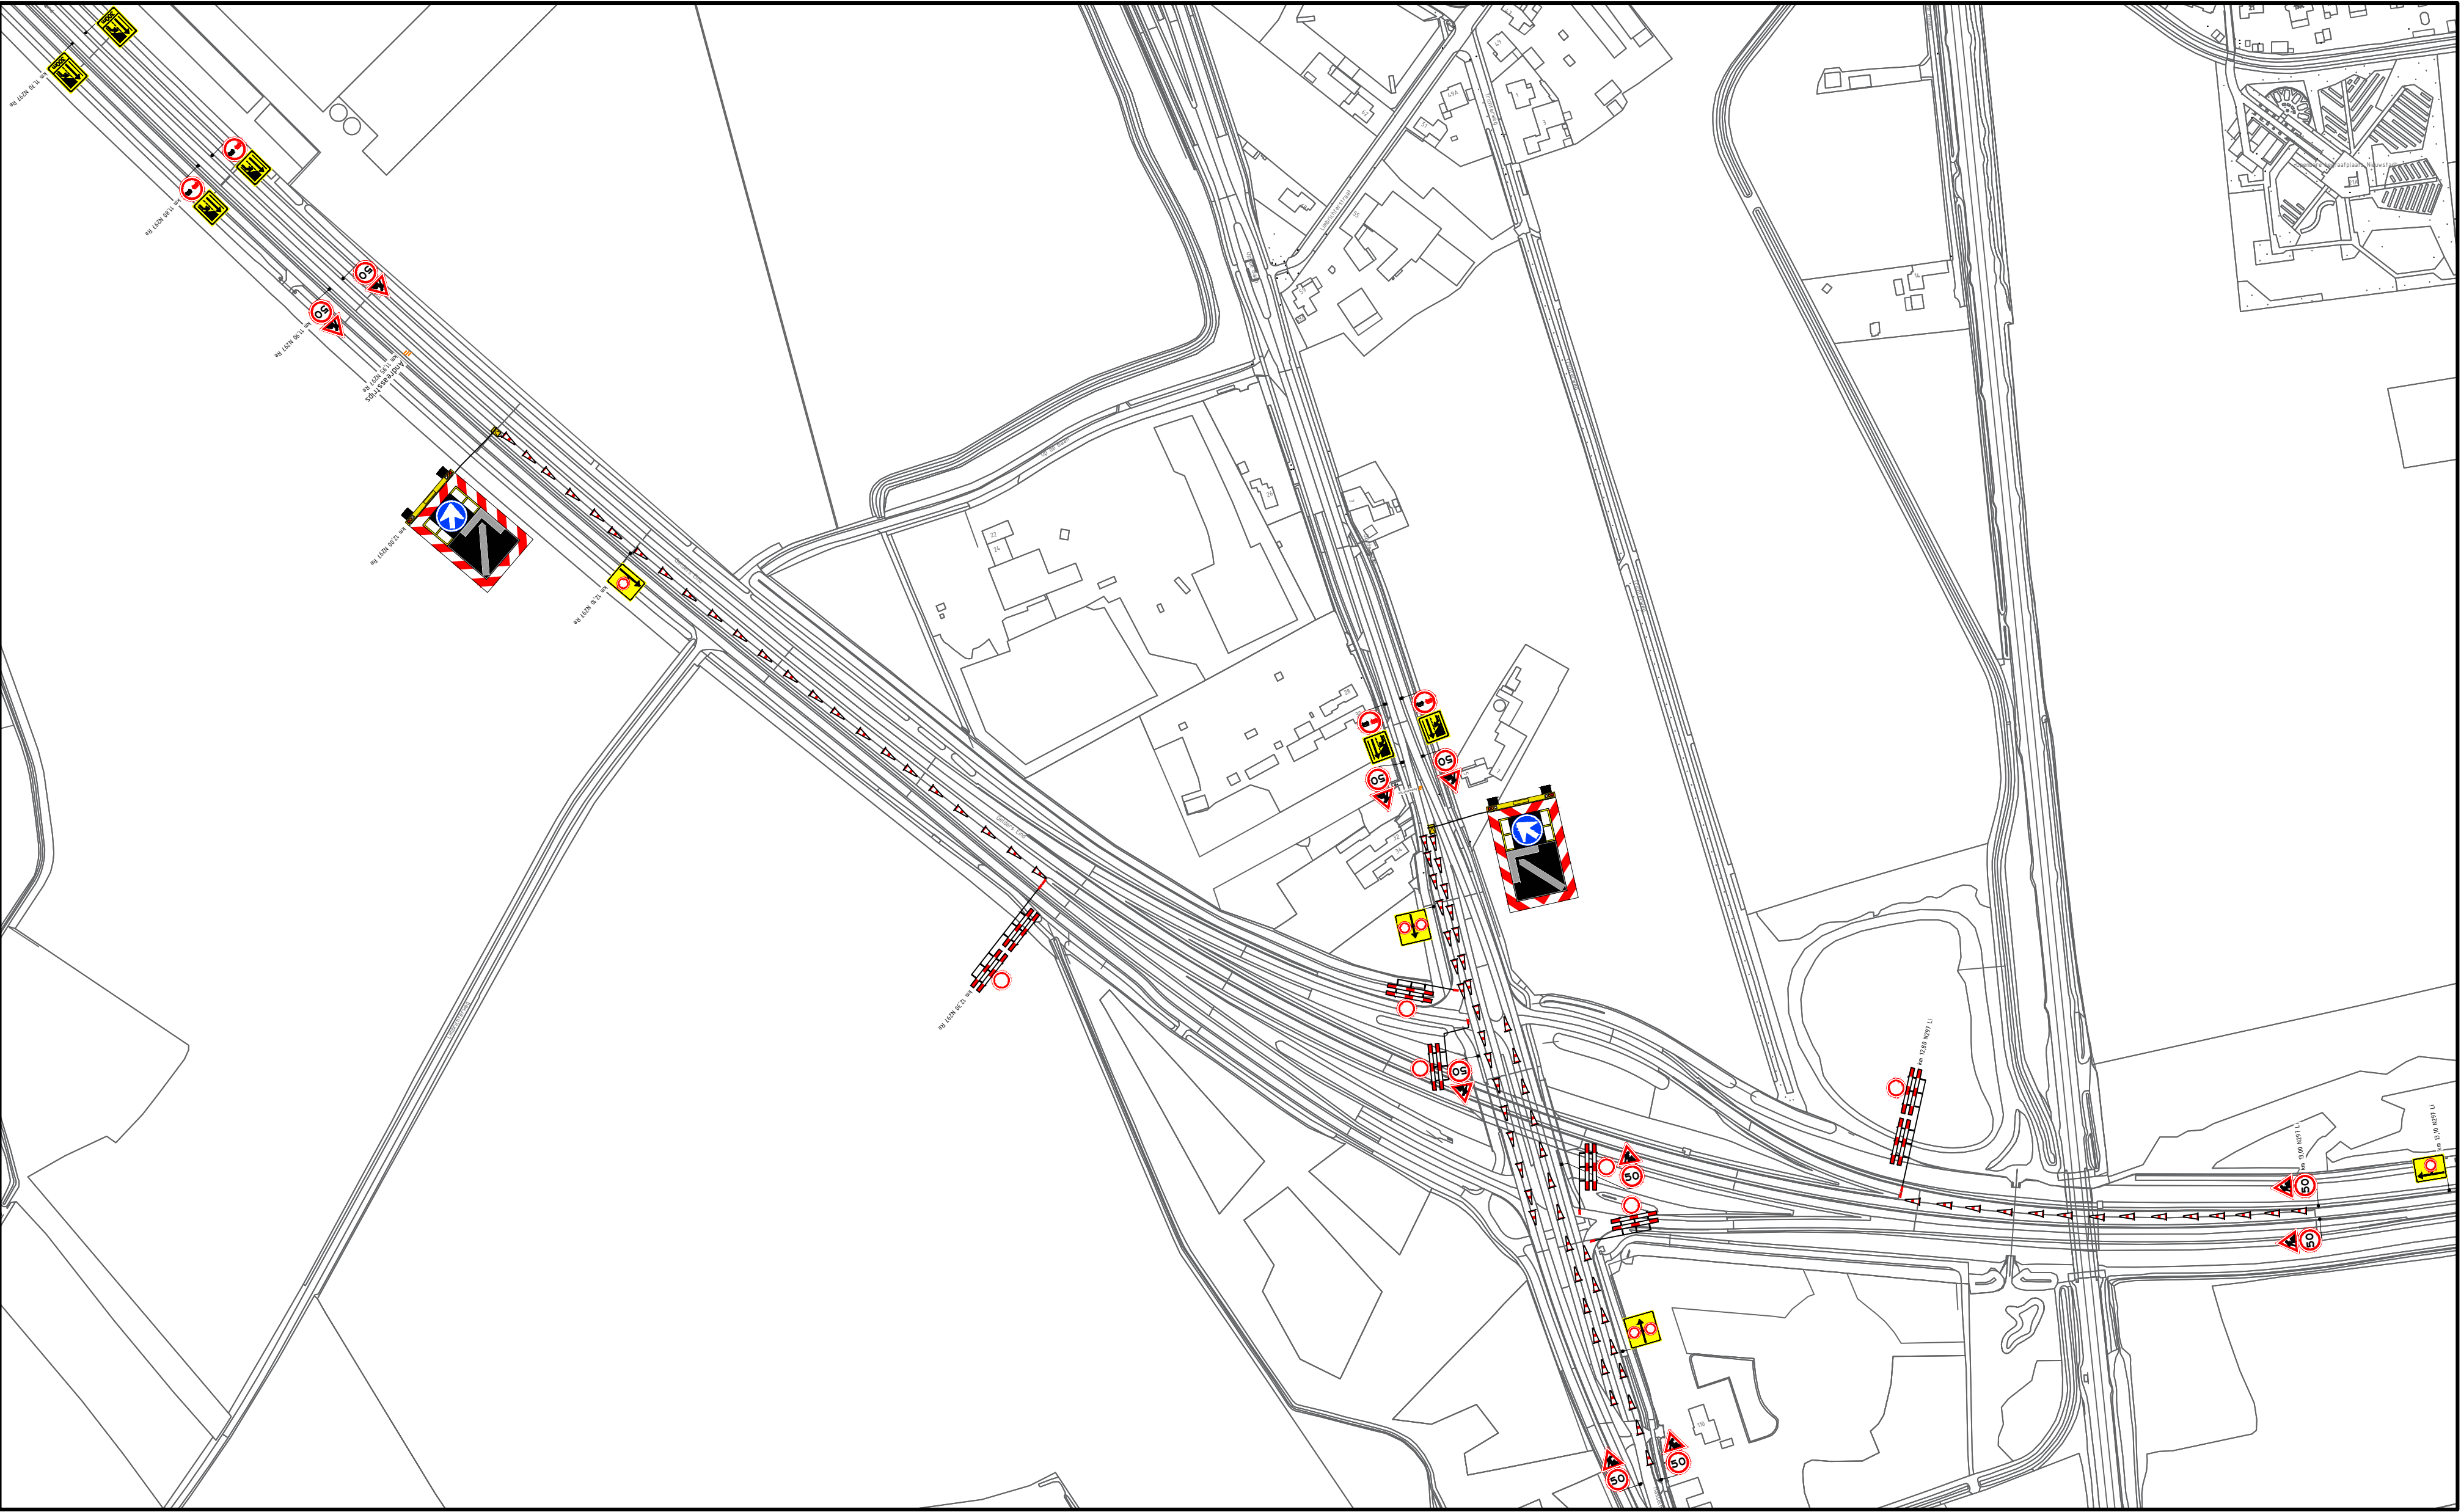


FASE A

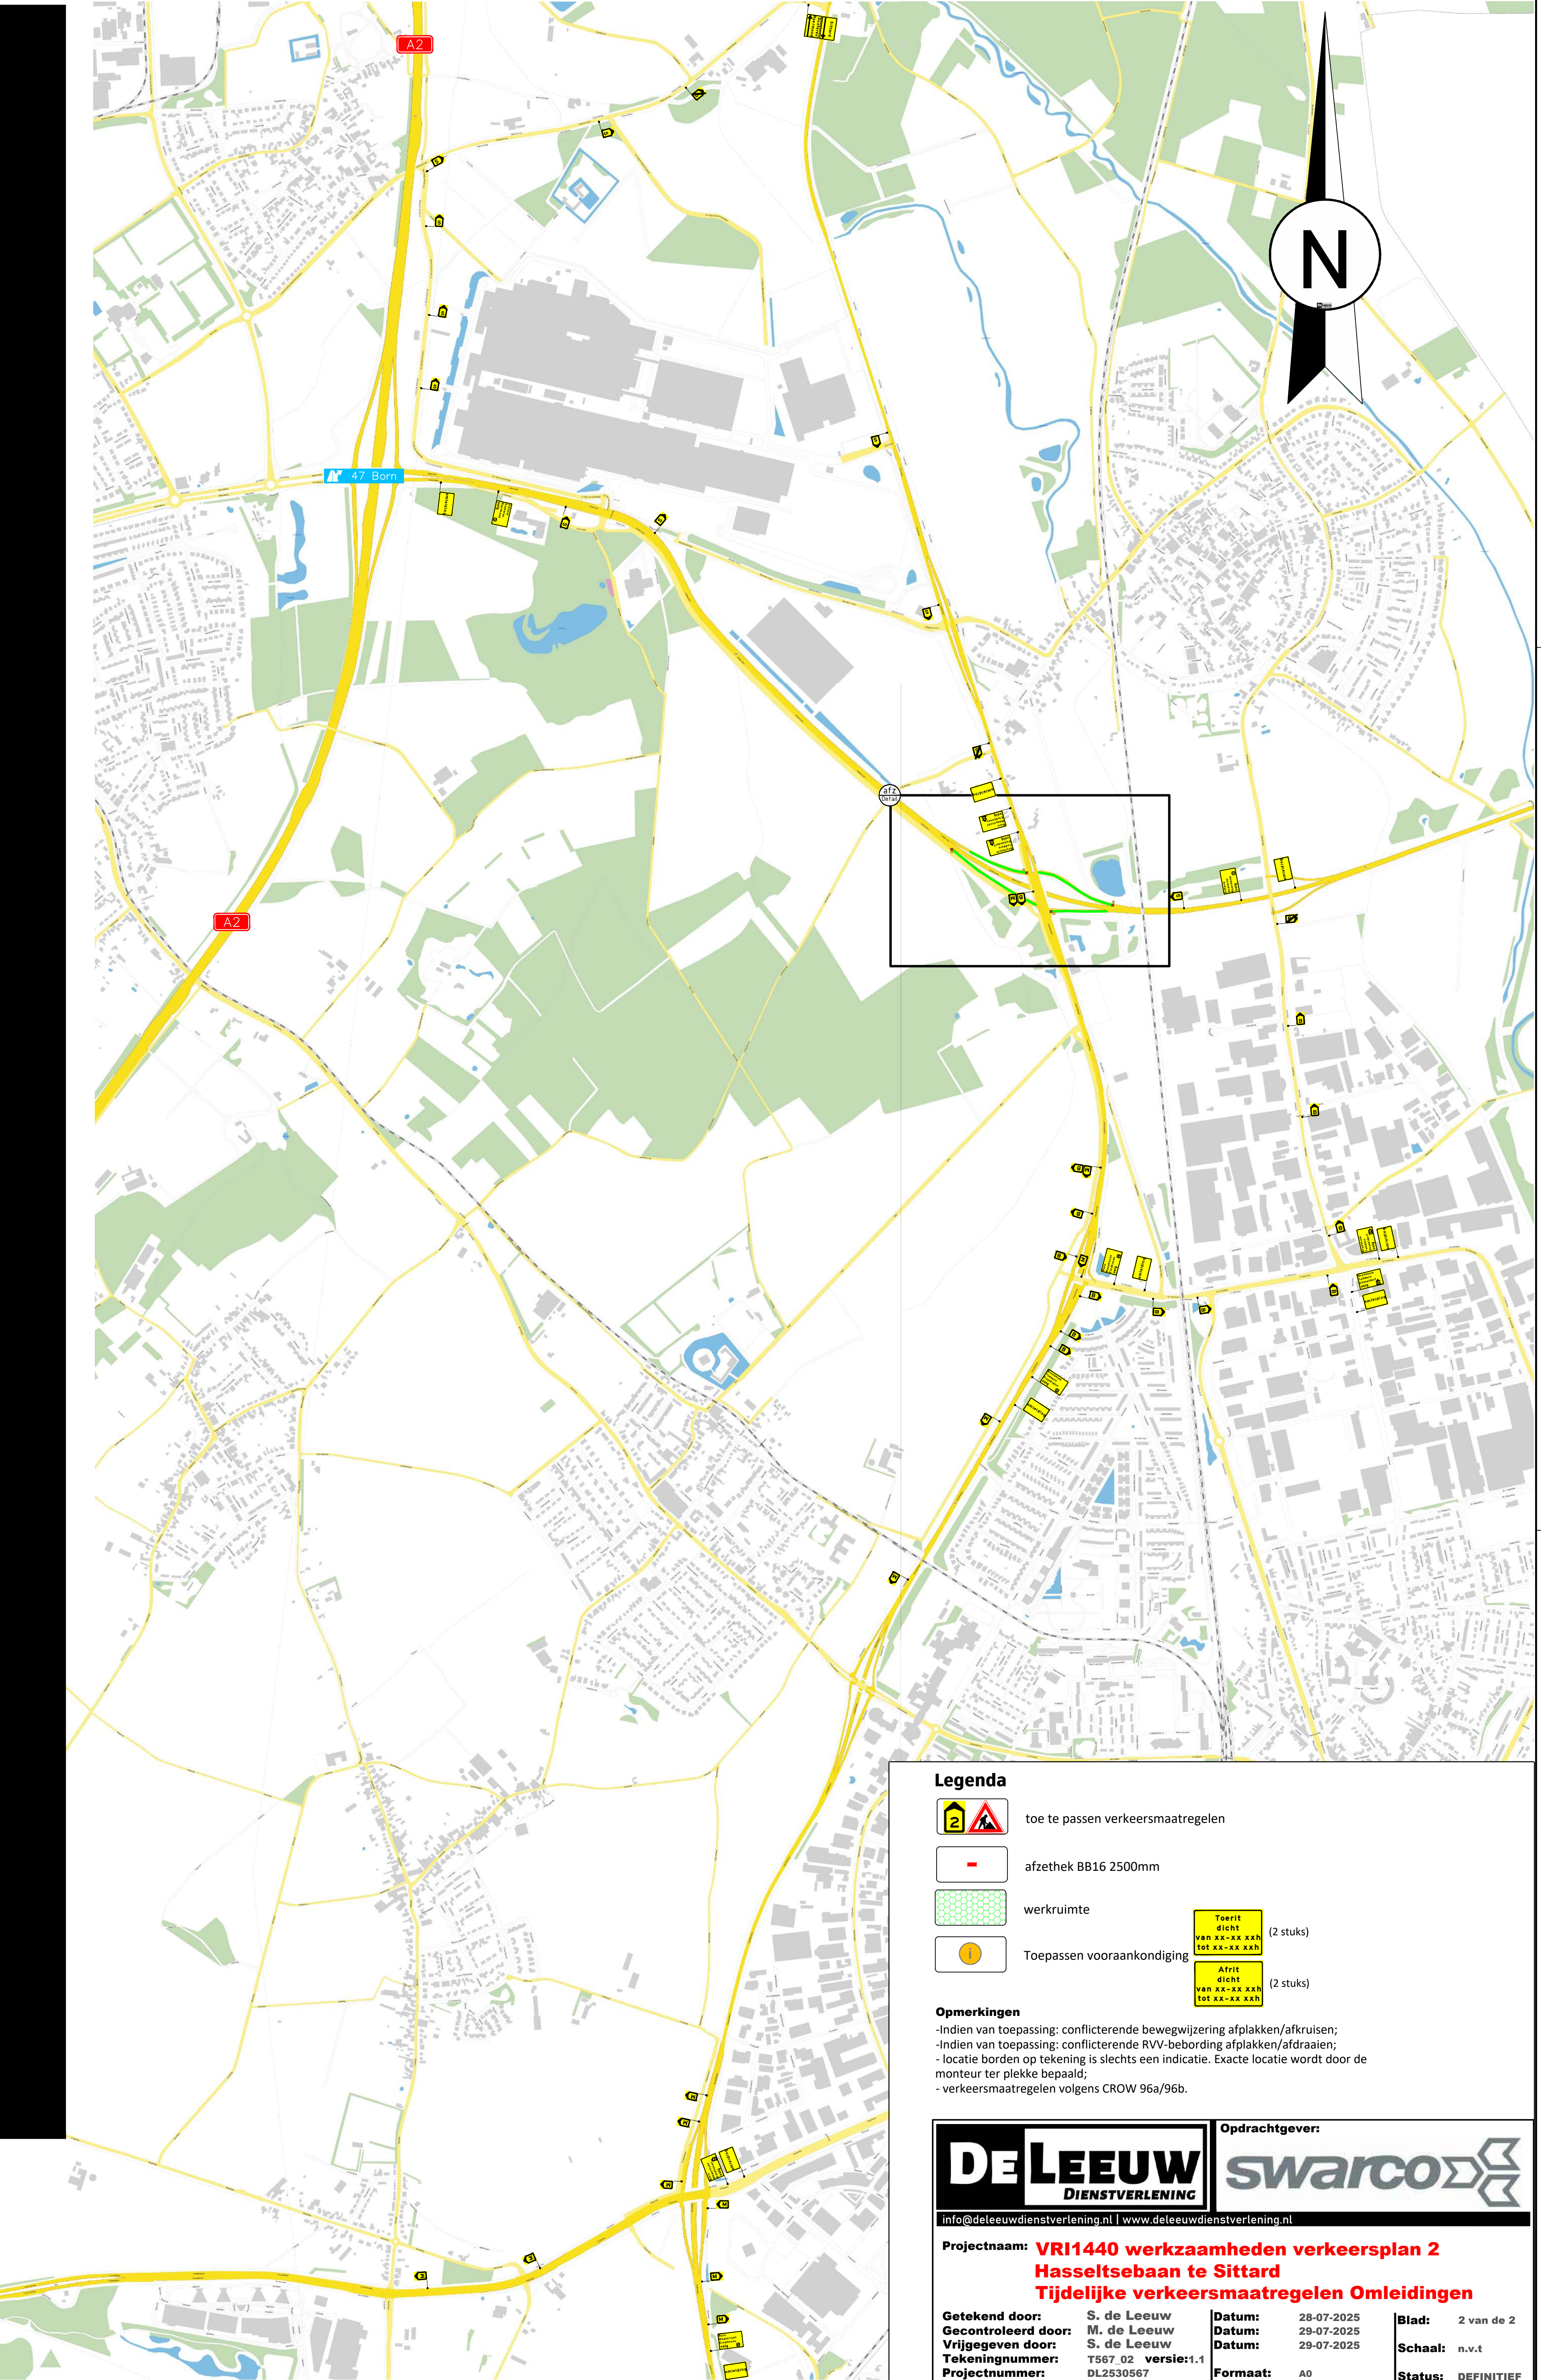

FASE B

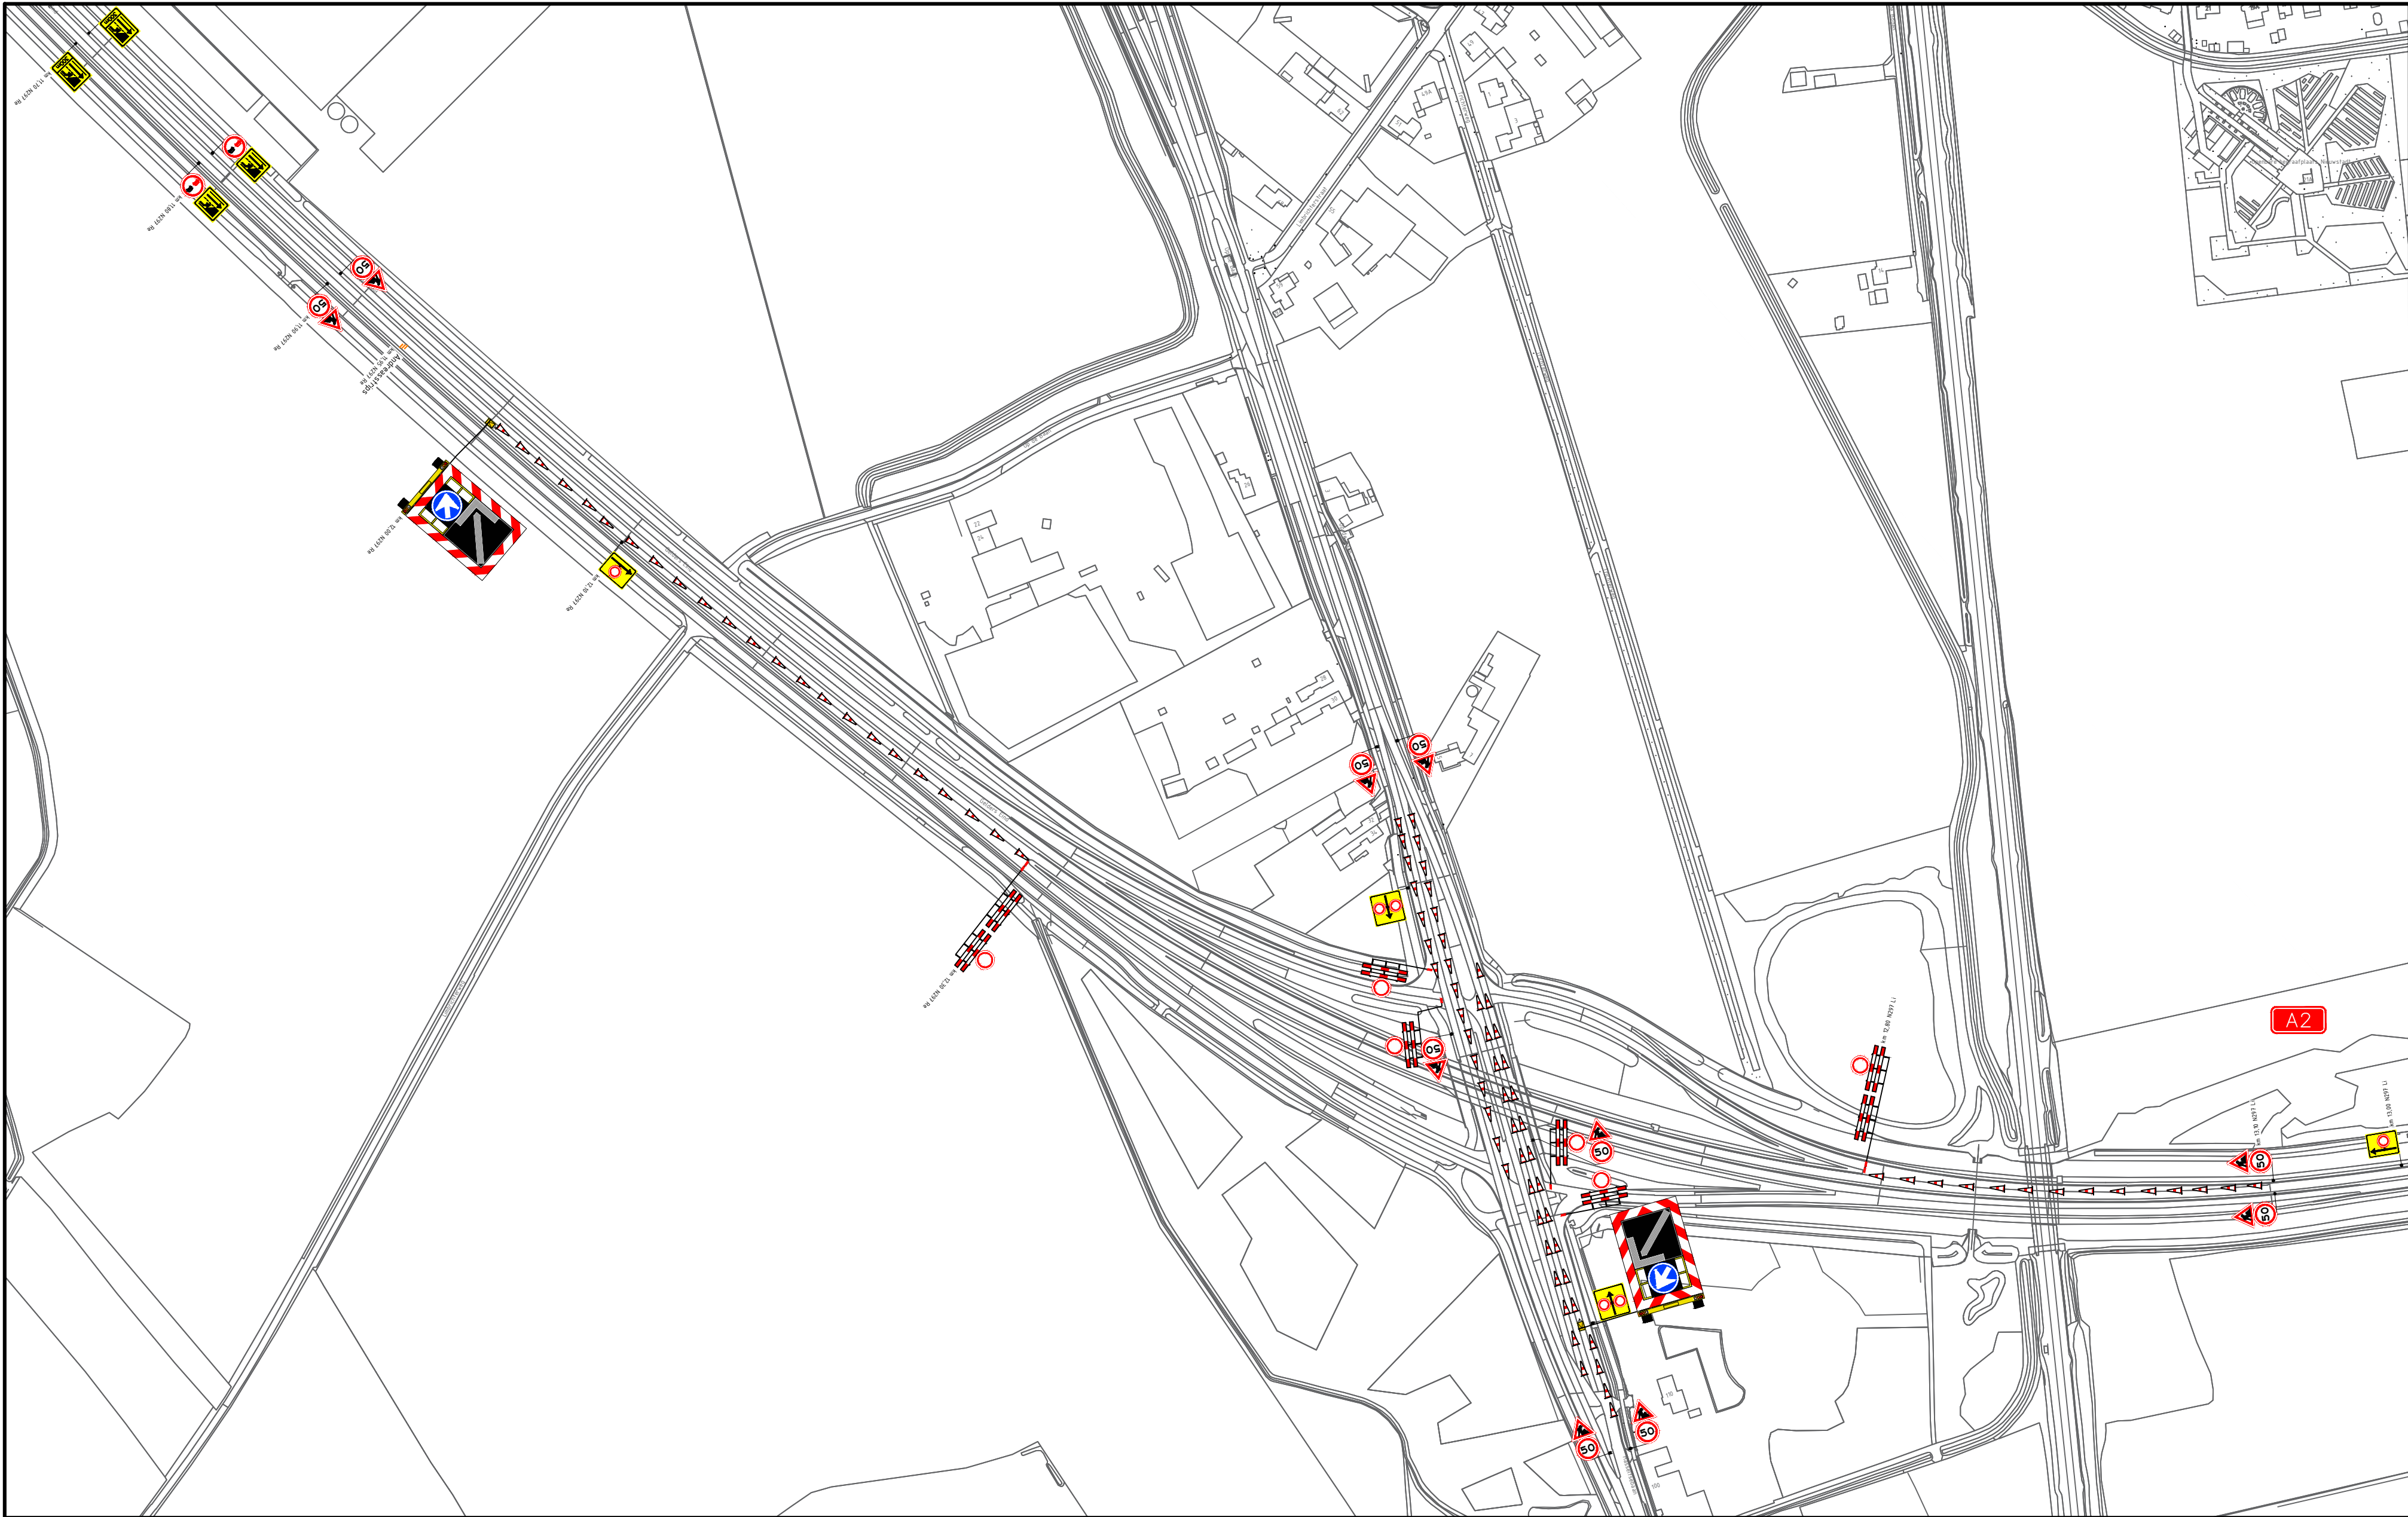

**Legenda**

toe te passen verkeersmaatregelen

afzethak BB16 2500mm

werkuimte

Toepassen vooraankondiging

Toerit dient van x-x tot x-x (2 stuks)

Afrit dient van x-x tot x-x (2 stuks)

**Opmerkingen**

- Indien van toepassing: conflicterende bewegwijzering afplakken/afkruisen;
- Indien van toepassing: conflicterende RVV-bebording afplakken/afdraaien;
- locatie borden op tekening is slechts een indicatie. Exacte locatie wordt door de monteur ter plekke bepaald;
- verkeersmaatregelen volgens CROW 96a/96b.

**DE LEEUW**

Dienstverlening

info@deleewdienstverlening.nl

www.deleewdienstverlening.nl

Opdrachtgever:

Projectnaam:

VR1440 werkzaamheden verkeersplan 2 Hasseltsebaan te Sittard

Tijdelijke verkeersmaatregelen Omleidingen

Getekend door:

S. de Leeuw

Gecontroleerd door:

M. de Leeuw

Vrijgegeven door:

S. de Leeuw

Tekeningnummer:

T567\_02 versie:1.1

Projectnummer:

DL2630667

Datum:

28-07-2025

Datum:

29-07-2025

Datum:

29-07-2025

Formaat:

A0

Blad:

2 van de 2

Schaal:

n.v.t

Status:

DEFINITIEF