



DWARSPROFIEL:
SCHAAL 1:200

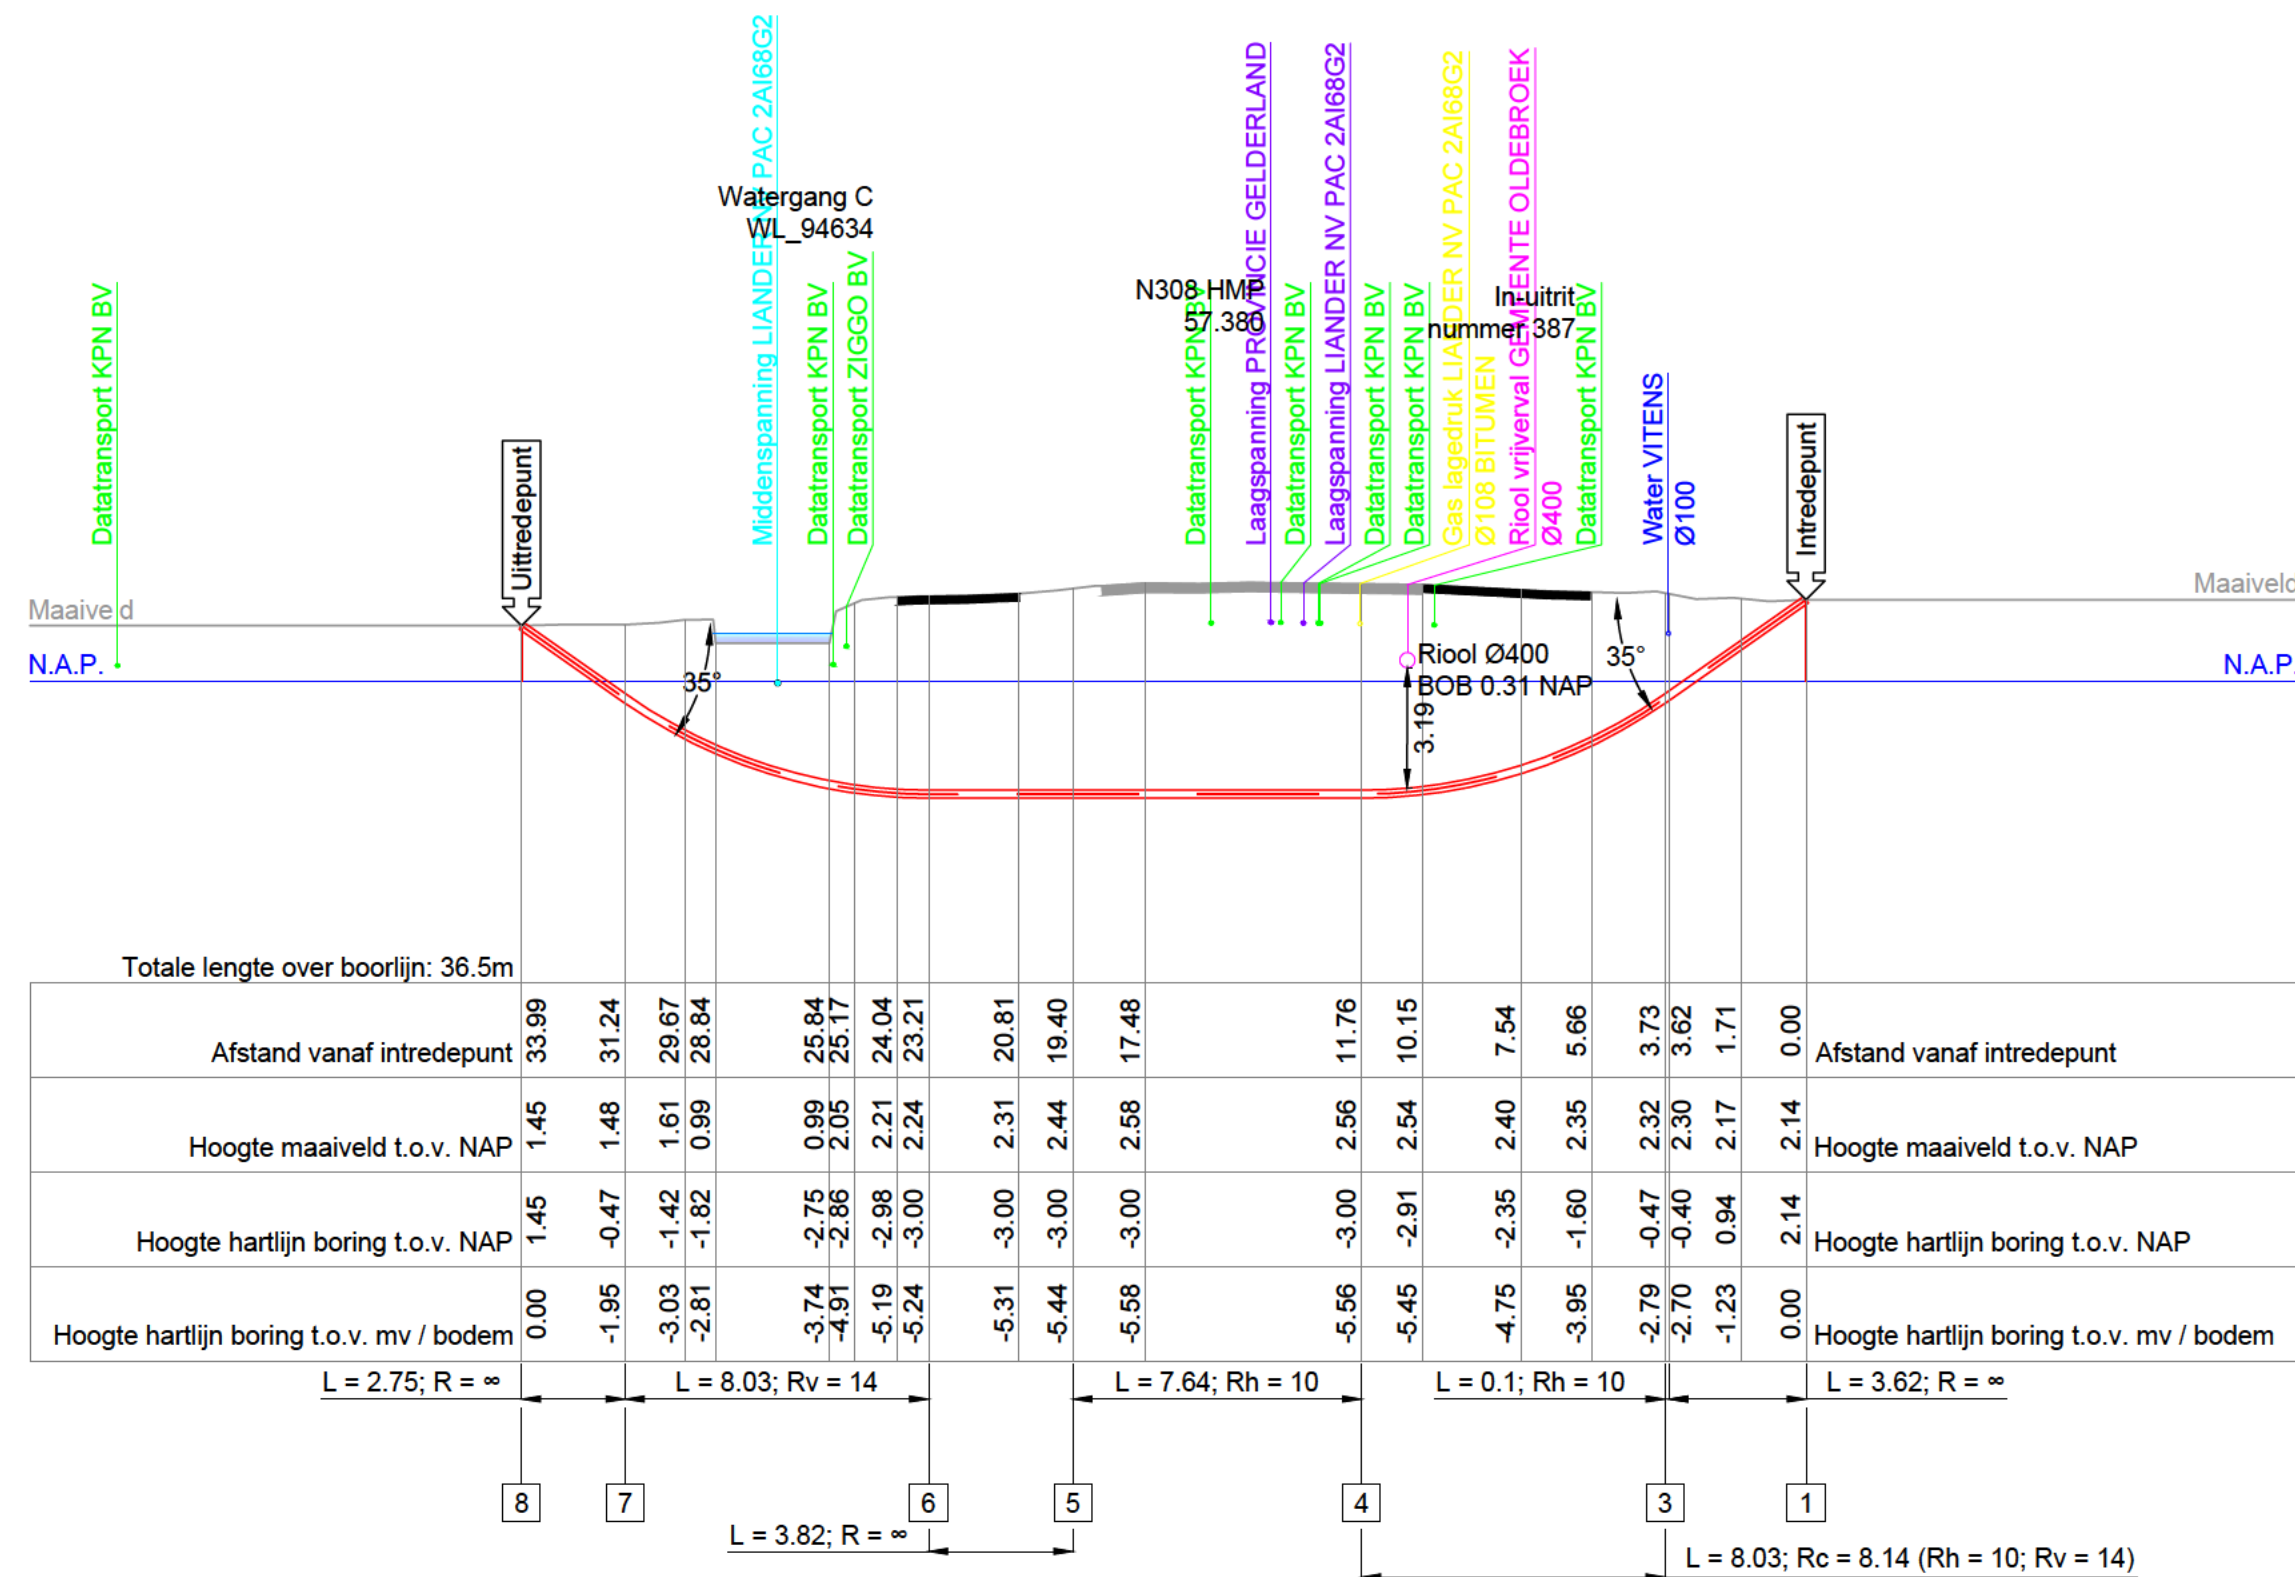

OVERZICHT LOCATIE: SCHAAL 1:200

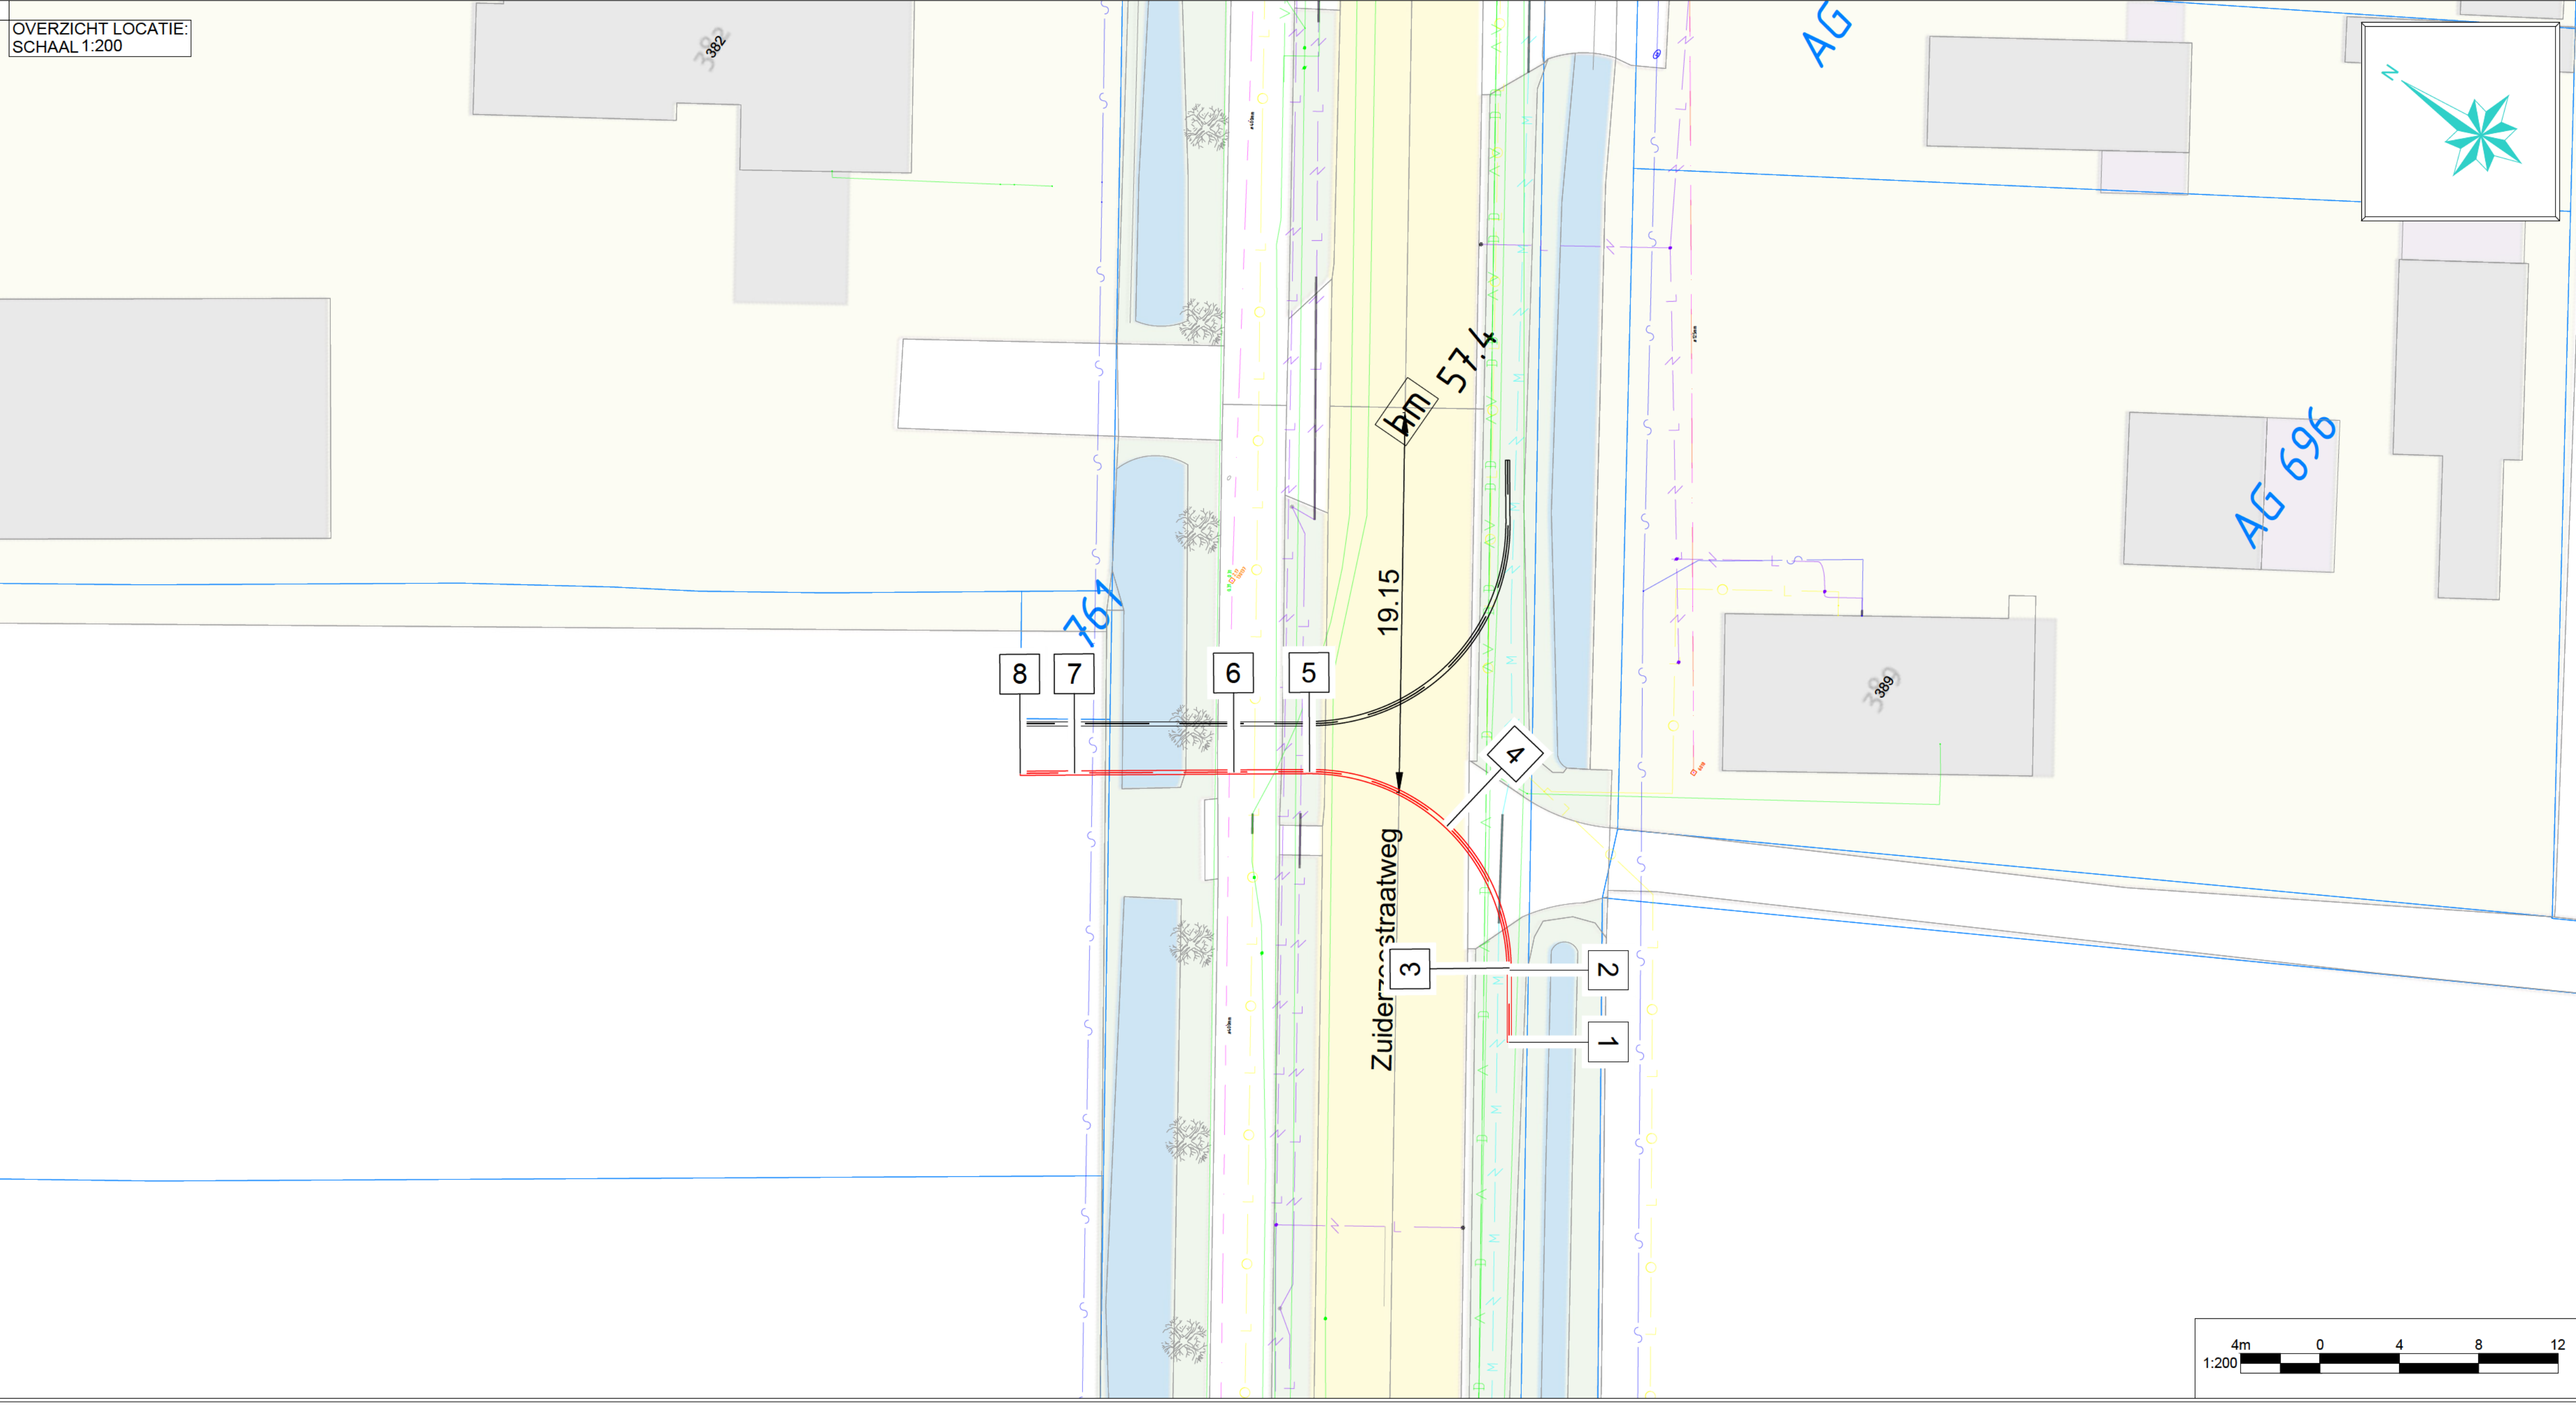

COORDINATENLUST				
		X	Y	Z(NAP)
1	Intrede	192921.82	497348.38	2.14
2	Begin Horizontale Bocht	192924.80	497350.44	-0.40
3	Begin Verticale Bocht	192924.89	497350.50	-0.47
4	Einde Verticale Bocht	192929.01	497357.14	-3.00
5	Einde Horizontale Bocht	192927.32	497364.40	-3.00
6	Begin Verticale Bocht	192925.14	497367.53	-3.00
7	Einde Verticale Bocht	192920.54	497374.11	-0.47
8	Uitrede	192918.97	497376.36	1.45

DOORSNEDE:
SCHAAL 1:20

- Lengte 36.5 m
- Buisdiameter(s) Ø160 mm
- Verwachte trekkracht N.T.B. kN

TE BOREN BUIS:
1xØ160mm PE100 SDR11



KLIC NUMMER:	2400161004
ONTVANGST DATUM:	06-11-2024

DE HOOGTEMATEN ZIJN VERKREGEN UIT AHN.
DEZE ZIJN INDICATIEF

JUISTE LIGGING VAN KABELS EN LEIDINGEN
DIENT TIJDENS DE UITVOERING BEPAALD TE
WORDEN DOOR MIDDEL VAN PROEFSLEUVEN.

Legenda horizontaal gestuurde boring:

- | | |
|---|---|
| | Horizontaal gestuurde boring |
|  | Horizontaal gestuurde boring / boogzinker / mantelbuis (bestaand) |
|  | Topografie (bestaand) |
|  | Topografie (toekomstig) |
|  | Kadaster |

Legenda KLIC

- | | |
|---|-----------------------------|
|  | Laagspanningskabel(s) |
|  | Middenspanningskabel(s) |
|  | Hoogspanningskabel(s) |
|  | Gasleiding(en) lage druk |
|  | Gasleiding(en) hoge druk |
|  | Datatransport |
|  | Waterleiding(en) |
|  | Vrij verval riolering |
|  | Persriool |
|  | Warme transport |
|  | Gevaarlijke buisleiding(en) |

Opmerkingen:

Uitgangspunt ontwerp inzet NANO-Drill 5060
Tijdens laatste ruimgang boorstangen andersom meegeven en bij bovenkomen mantelbuizen vanaf uittredepunt intrekken.

5	-	-	-	-	-
4	-	-	-	-	-
3	-	-	-	-	-
2	-	-	-	-	-

Tijz.	Omschr jving:
-------	---------------



ATRON Engineering
Advies & Infra

Hoofdvesting (correspondentieadres)	Nerenvestiging	T 0183-216020
Hulsenboschstraat 22 B-1	Tjalk 43	E info@atron-engineering.nl
4251 LR Werkendam	2411 NZ Bodegraven	W www.atron-engineering.nl

Project: AA Zuiderzeestraatweg 384 Oldebroek VERZ LT8E, NW AVP (ZD)
Locatie: Zuiderzeestraatweg 389 / N308 HMP57.380 Plaats: Oldebroek

Horizontal gesl
 Ø160mm PE100
 CASE 0288128

Vergunninghouder:
Liander N.V.
Postbus 50
6920AB Duiven

onderdeel: **Overzicht en dwarsprofiel**


Opdrachtgever:
Liander N.V.
Postbus 50
6920AB Duiven

nderdeel: **Overzicht en dwarsprofiel**

ingineer:	Gecontroleerd:	Goedgekeurd:
-----------	----------------	--------------

Tekeningnummer:

4822-1024-01-ND2

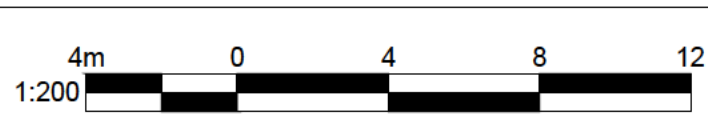

Indien werkzaamheden door derden worden uitgevoerd, kunnen aan deze tekening geen rechten worden ontleend.