


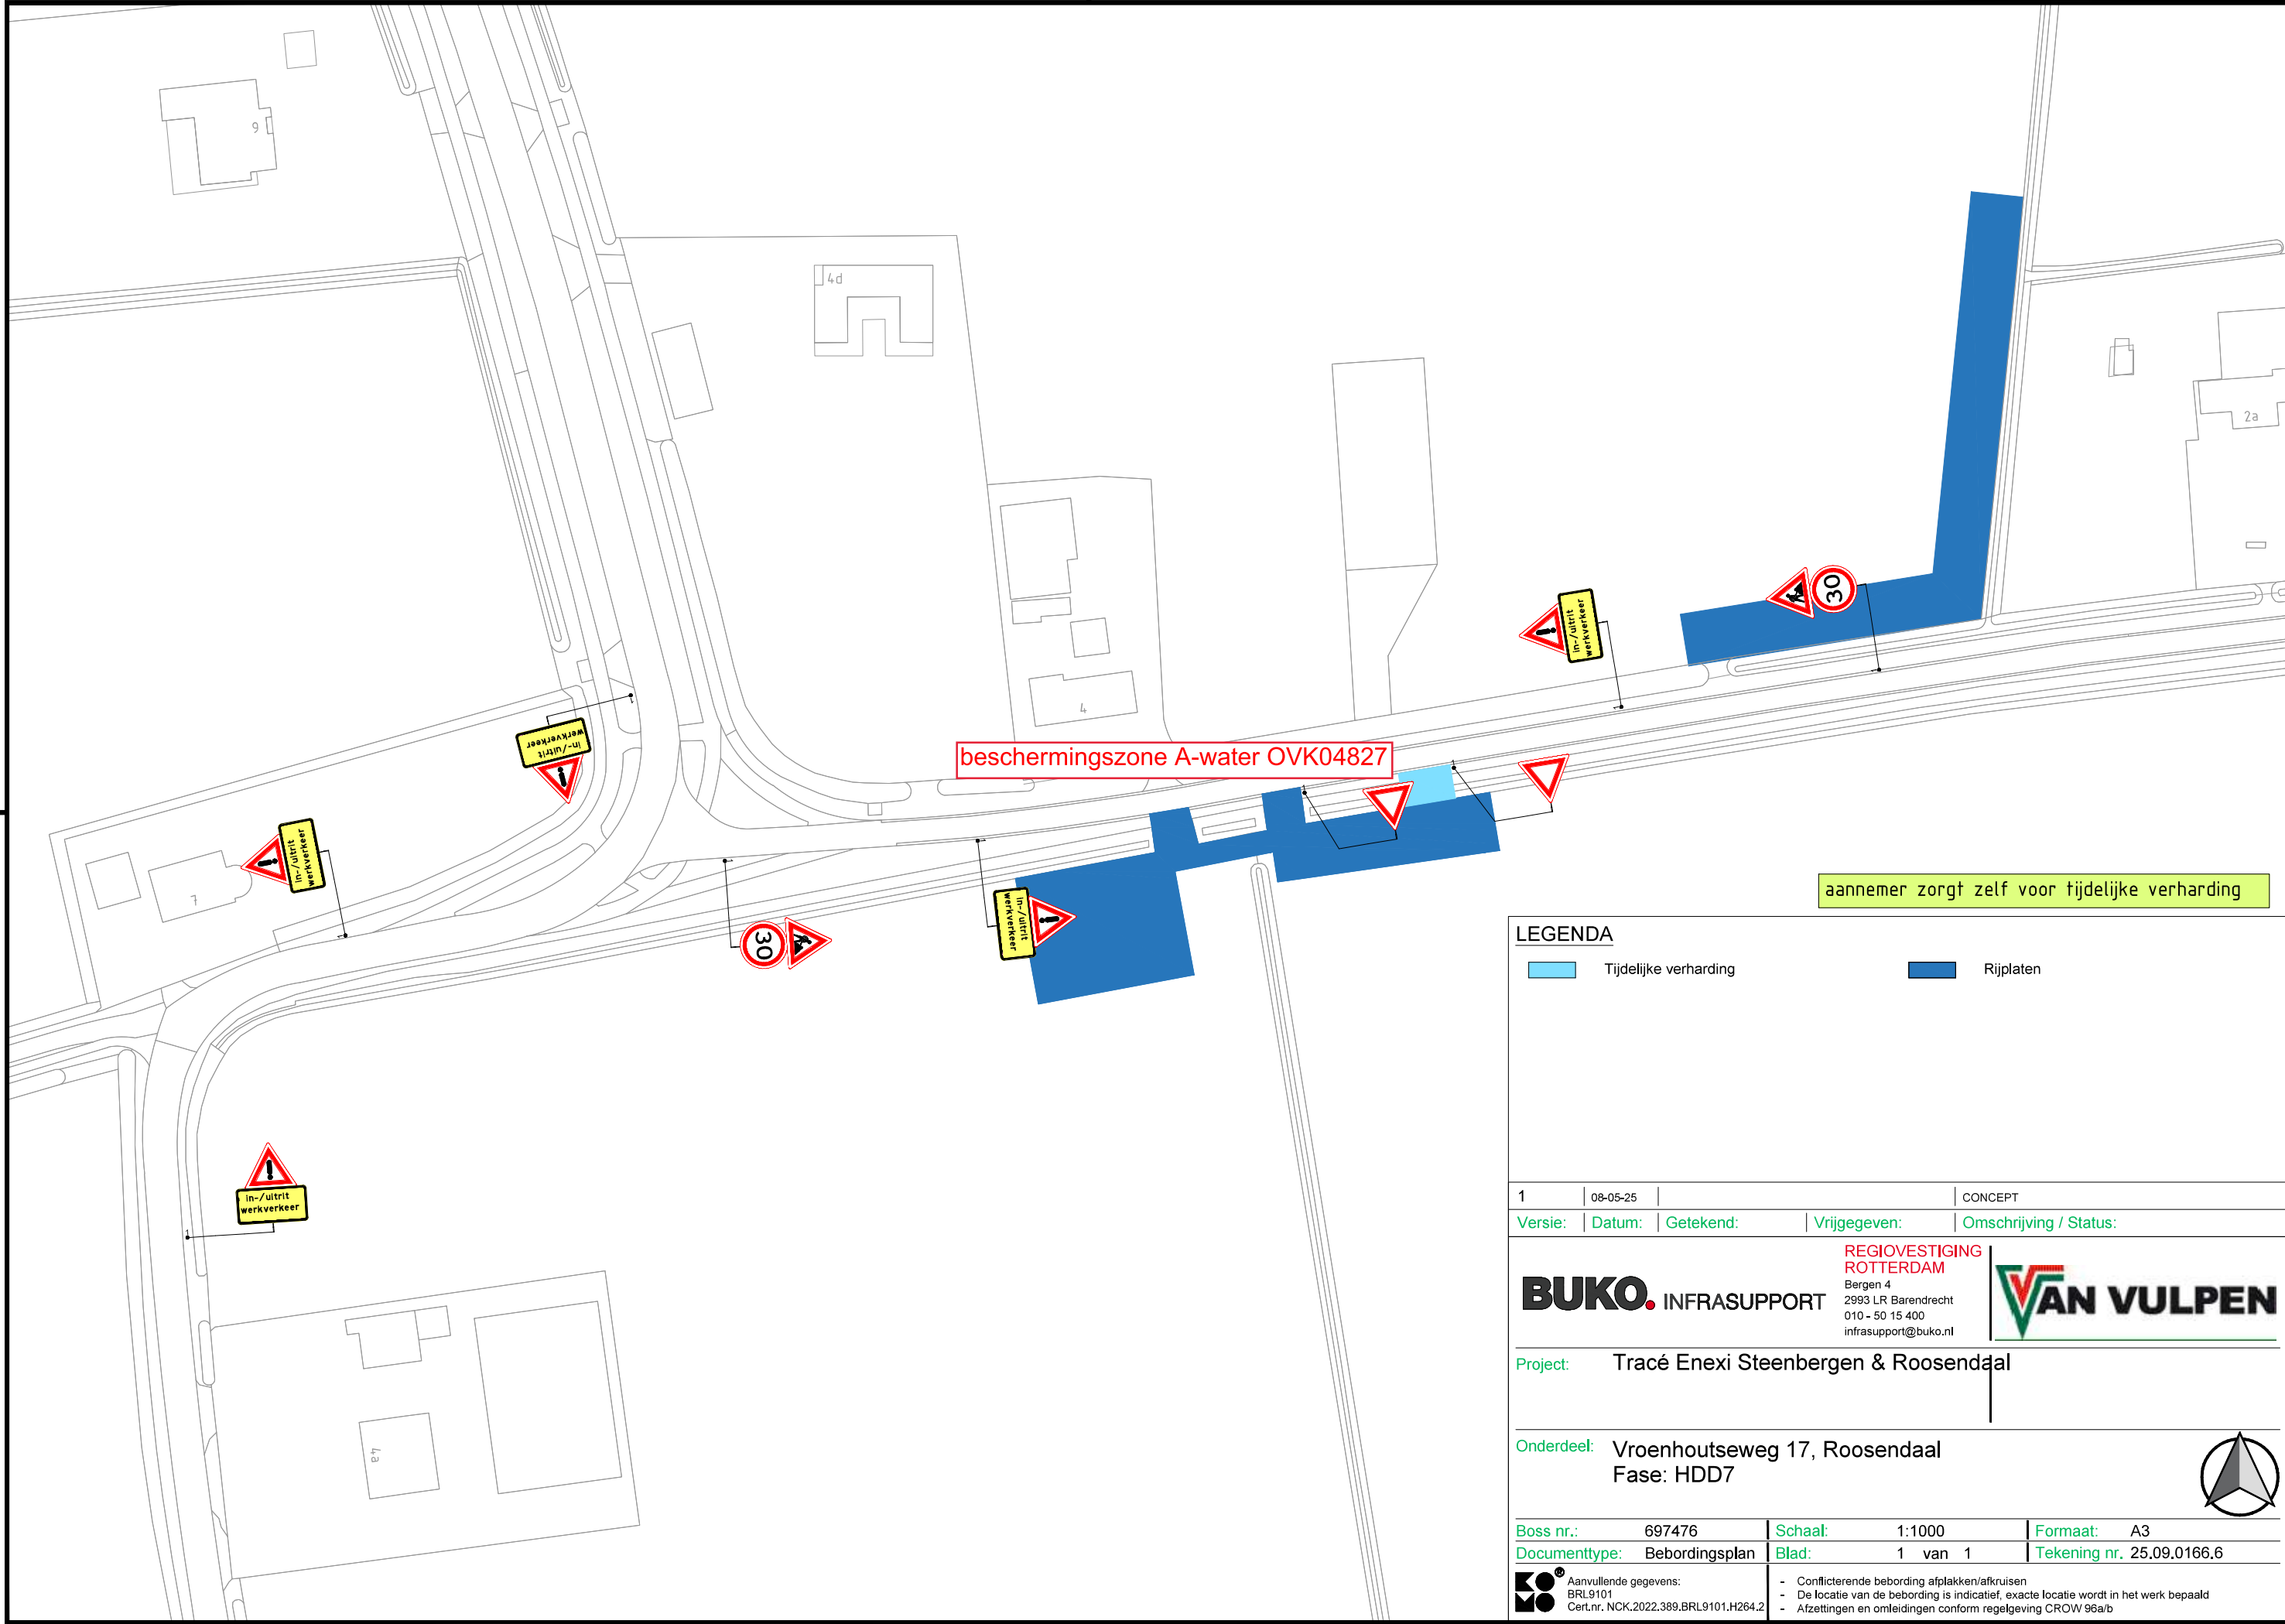

LEGENDA

Tijdelijke verharding Rijplaten

1	08-05-25			CONCEPT
Versie:	Datum:	Getekend:	Vrijgegeven:	Omschrijving / Status:

BUKO. INFRASUPPORT

REGIOVESTIGING
ROTTERDAM
Bergen 4
2993 LR Barendrecht
010 - 50 15 400
infrasupport@buko.nl

VAN VULPEN

Project: Tracé Enexi Steenberg en Roosendaal

Onderdeel: Vroenhoutseweg 17, Roosendaal
Fase: HDD7



Boss nr.:	697476	Schaal:	1:1000	Formaat:	A3
Documenttype:	Bebodingsplan	Blad:	1 van 1	Tekening nr.	25.09.0166.6

Aanvullende gegevens:
BRL9101
Cert.nr. NCK.2022.389.BRL9101.H264.2

- Conflicterende bebodding afplakken/afkruisen
- De locatie van de bebodding is indicatief, exacte locatie wordt in het werk bepaald
- Afzettingen en omleidingen conform regelgeving CROW 96a/b