
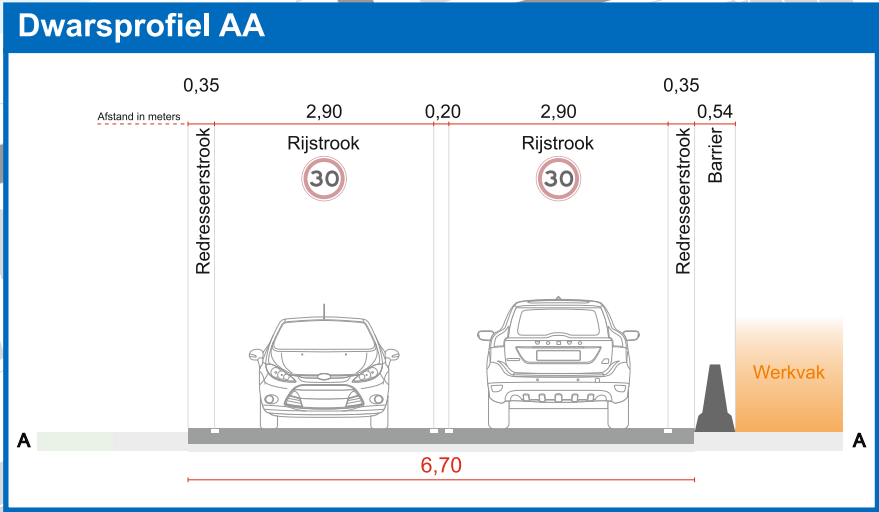
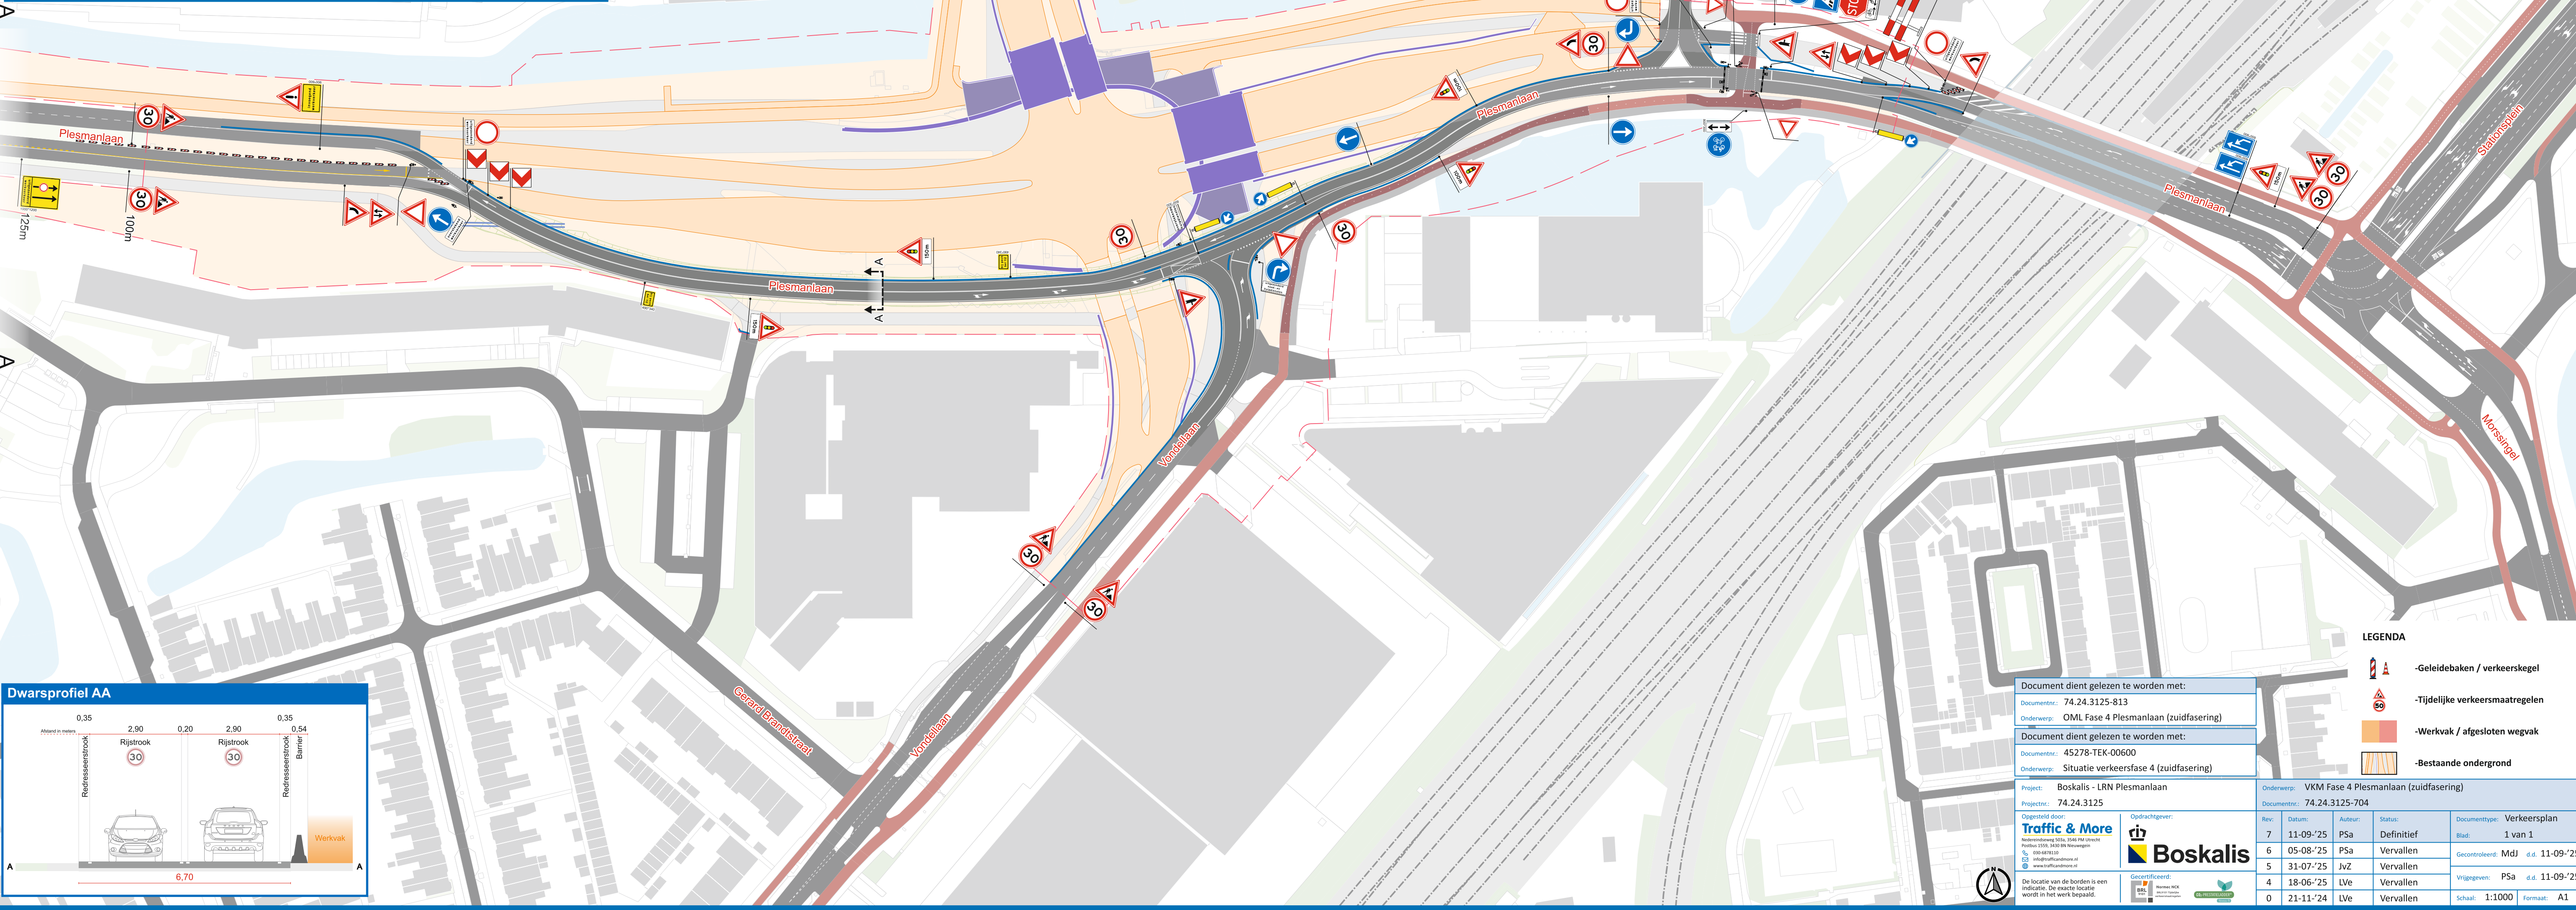


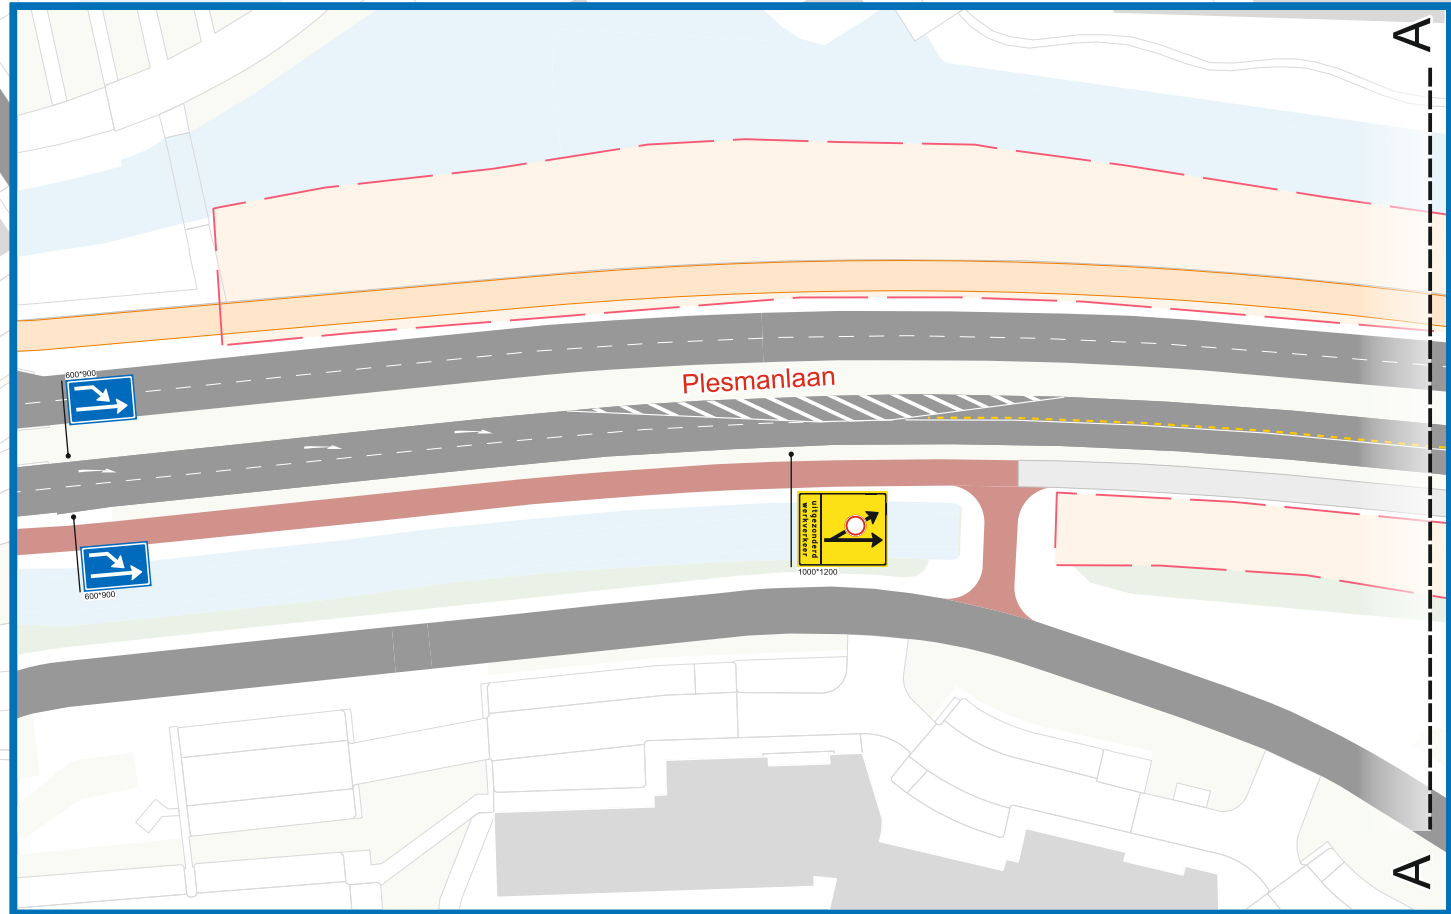

LEGENDA

- Geleidebaken / verkeerskegel
- Tijdelijke verkeersmaatregelen
- Werkvak / afgesloten wegvak
- Bestaande ondergrond

Document dient gelezen te worden met:
Document: 74.24.3125-813
Onderwerp: OML Fase 4 Plesmanlaan (zuidfasering)

Document dient gelezen te worden met:
Document: 45278-TEK-00600
Onderwerp: Situatie verkeersfase 4 (zuidfasering)

Project:	Boskalis - LRN Plesmanlaan
Projectnr:	74.24.3125
Opgesteld door:	Traffic & More
Revisie:	7
Datum:	11-09-25
Status:	PSa
Definitief:	Definitief
Gecontroleerd:	MdJ
d.d.:	11-09-25
Vrijgegeven:	PSa
d.d.:	11-09-25
Vervallen:	Vervallen
Lve:	Vervallen
21-11-24	

Onderwerp:	VKM Fase 4 Plesmanlaan (zuidfasering)
Documentnr:	74.24.3125-704
Rev:	7
Datum:	11-09-25
Status:	PSa
Definitief:	Definitief
Gecontroleerd:	MdJ
d.d.:	11-09-25
Vrijgegeven:	PSa
d.d.:	11-09-25
Vervallen:	Vervallen
Lve:	Vervallen
21-11-24	

