Amsterdam

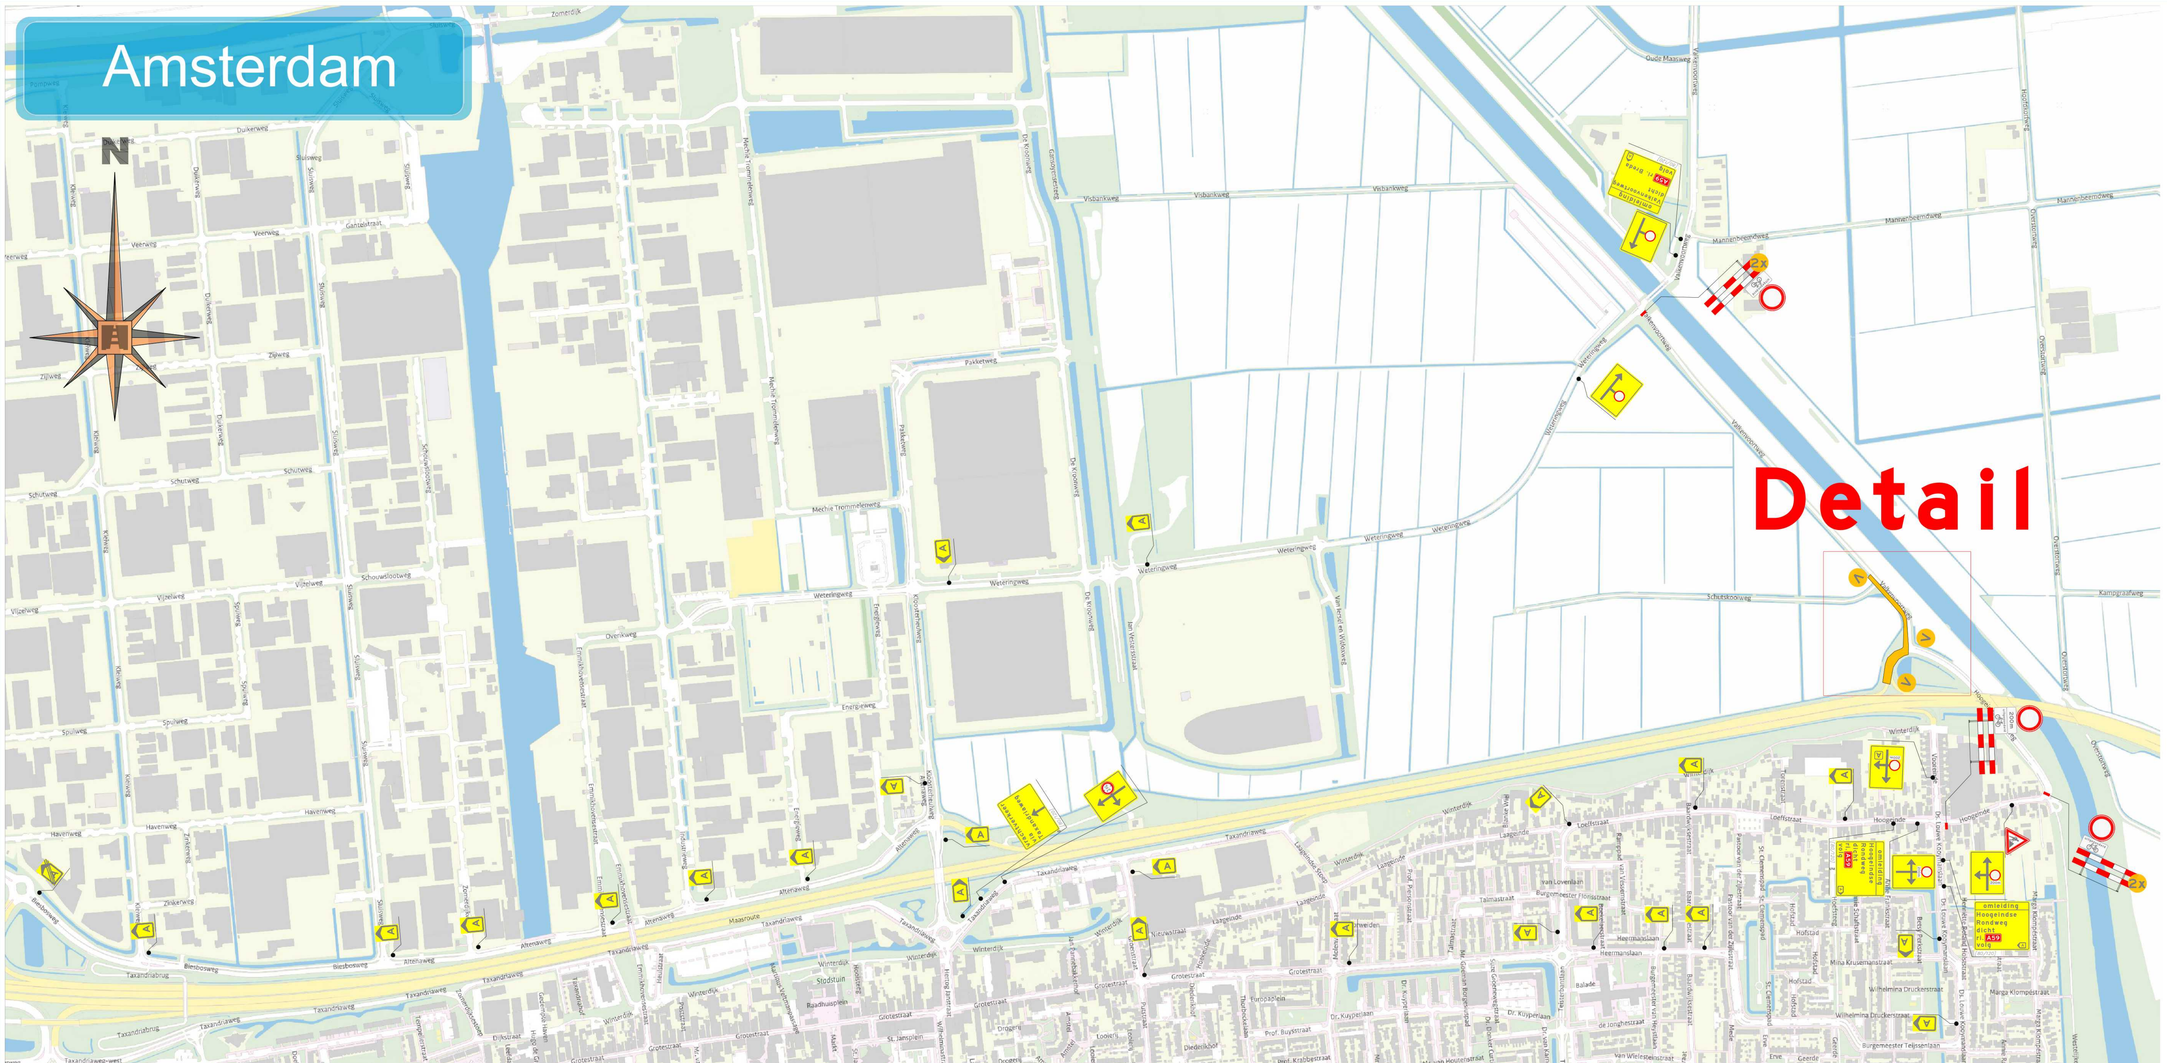

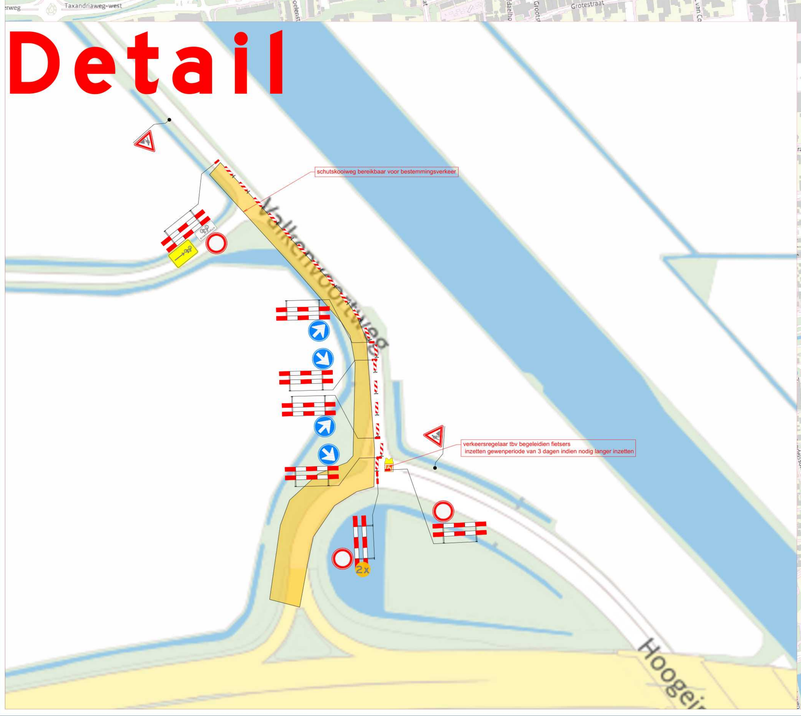

Figuur 210

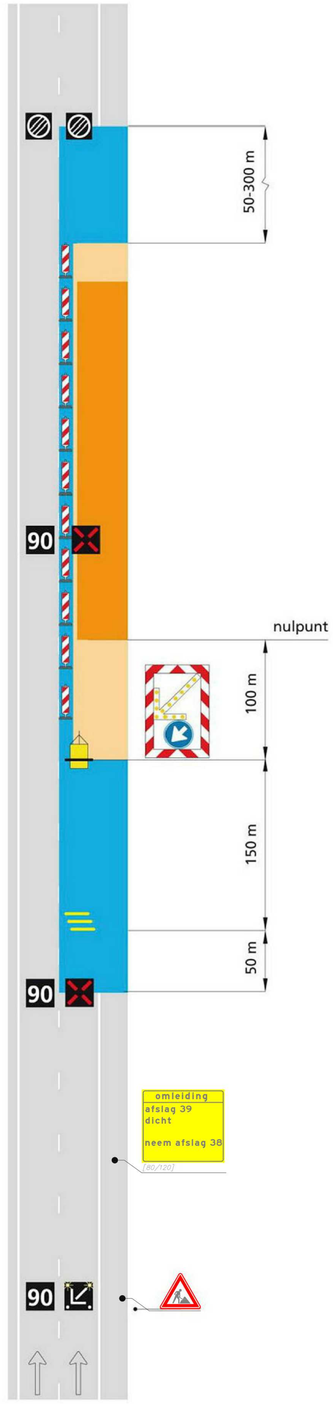

- Vooraankondigingen plaatsen een week voorafgaande aan de werkzaamheden

- Locatie bebording is indicatief. Plaatsing conform CROW 96b

Legenda

- Werkruimte
- Te plaatsen tekstbord
- Vooraankondiging — deze weg is dicht van dd/mm/jj t/m dd/mm/jj
- Te plaatsen verkeersmaatregelen

de Bruin Verkeersmaatregelen
Zwanenburgerdijk 22d
2141 BM Vijfhuizen
085 - 081 75 20
info@debruinverkeersservice.nl

BGM MTSA Wegwijs onder de grond

kiwa gecertificeerd — kiwa gecertificeerd — VCA

Werkomschrijving : Verwijderen kabels

Werklocatie: Winterdijk 59, Waalwijk (toerit A59)

Tekeningnr.: BAKA 20251126 — versie: 01

Projectnummer:	
Projectnaam:	
Objectcode:	
opgesteld :	
gecontroleerd:	
vrijgegeven:	

Amsterdam

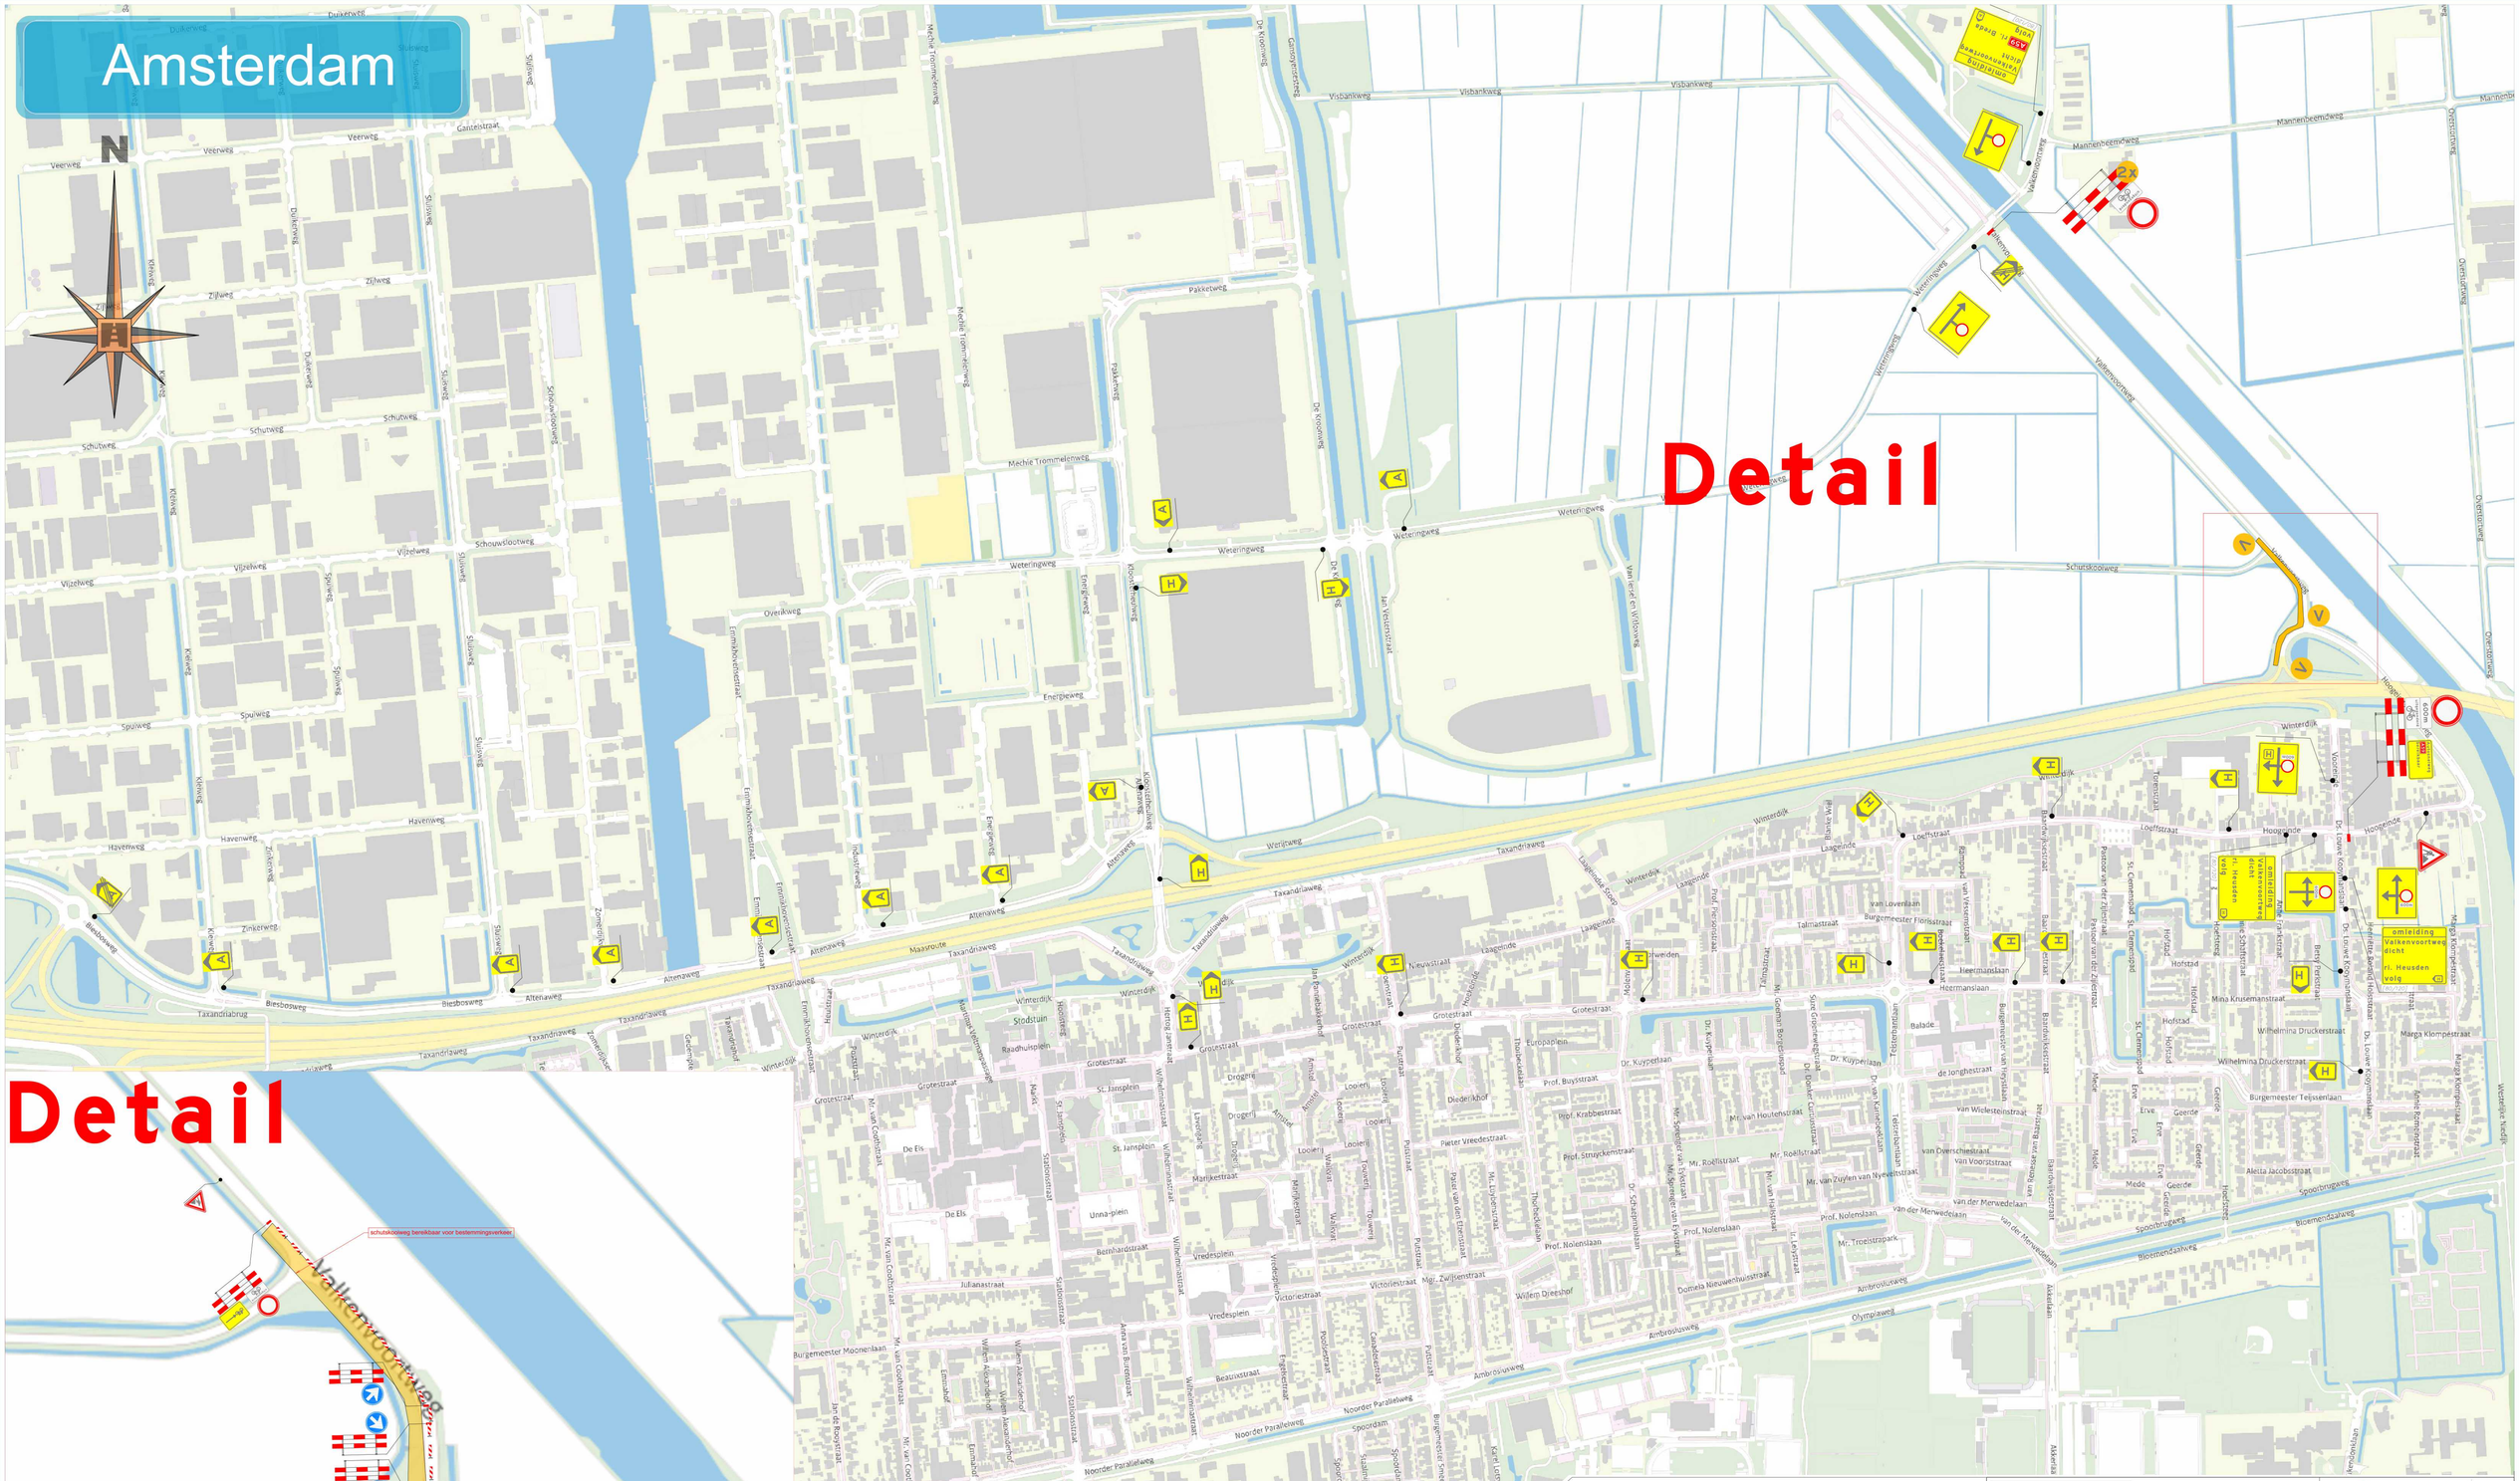
N
Detail
Weteringweg
Schutskooiweg
Valkenvoortweg
Mannenbeemdweg
Overtuinweg
Taxandriaweg
Altenaweg
Biesbosweg
Maavroute
Zijlweg
Schutweg
Vijzelweg
Spuiweg
Havenweg
Zinkerweg
Veerweg
Duikerweg
Sluiswegen
Kiekweg
Schouwslootweg
Mechie Trommelenweg
Pakketweg
Energieweg
Overakweg
Emmahoevestraat
Visbankweg
Gamoyseweg
Dr. Knoolweg
Jan Vestersstraat
Van Iersel en Wijnoweg
Wijnjaweg
Winterdijk
Laagendie
Loeffstraat
Hoogendie
Grotestraat
Nieuwstraat
Drogerij
Looierij
Pieter Vreedestraat
Prof. Buysstraat
Prof. Krabbestraat
Prof. Struycken
Prof. Nolensstraat
Mr. Troelstrapark
Dr. Kuyperlaan
Mr. van Houtenstraat
Mr. Roëllstraat
Mr. van Zuylen van Nyevelt
van der Merwedelaan
van Dverschiestraat
van Voorststraat
van Wieldesteinstraat
Heermanslaan
Balade
de Jonghestraat
Tolstenlaan
Van Lovenlaan
Burgemeester Florisstraat
Talmastraat
Ambrosiusweg
Olympiaweg
Bloemendaalweg
Spoorbrugweg
Burgemeester Teijssenlaan
Wilhelmina Druckerstraat
Mina Krusemanstraat
Marga Klompestraat
Aletta Jacobstraat
Hofstad
Geerde
Eve
Mede
Hofstede
Noorder Parallelweg
Spoordam
Eerste Zeine
Willem Dreesplein
Victoriestraat
Vredesplein
Unna-plein
Bernhardstraat
Julianastraat
Beatrixstraat
Stationsstraat
Wilhelminastraat
Anna van Buerenstraat
De Eis
St. Jansplein
Raadhuisplein
Strodstuin
Marikestraat
Mr. van Coothstraat
Burgemeester Moonenlaan
Willem Alexanderhof
Emmahof
Jan de Beijerstraat
