


Bebordingsplan Park Paardenveld

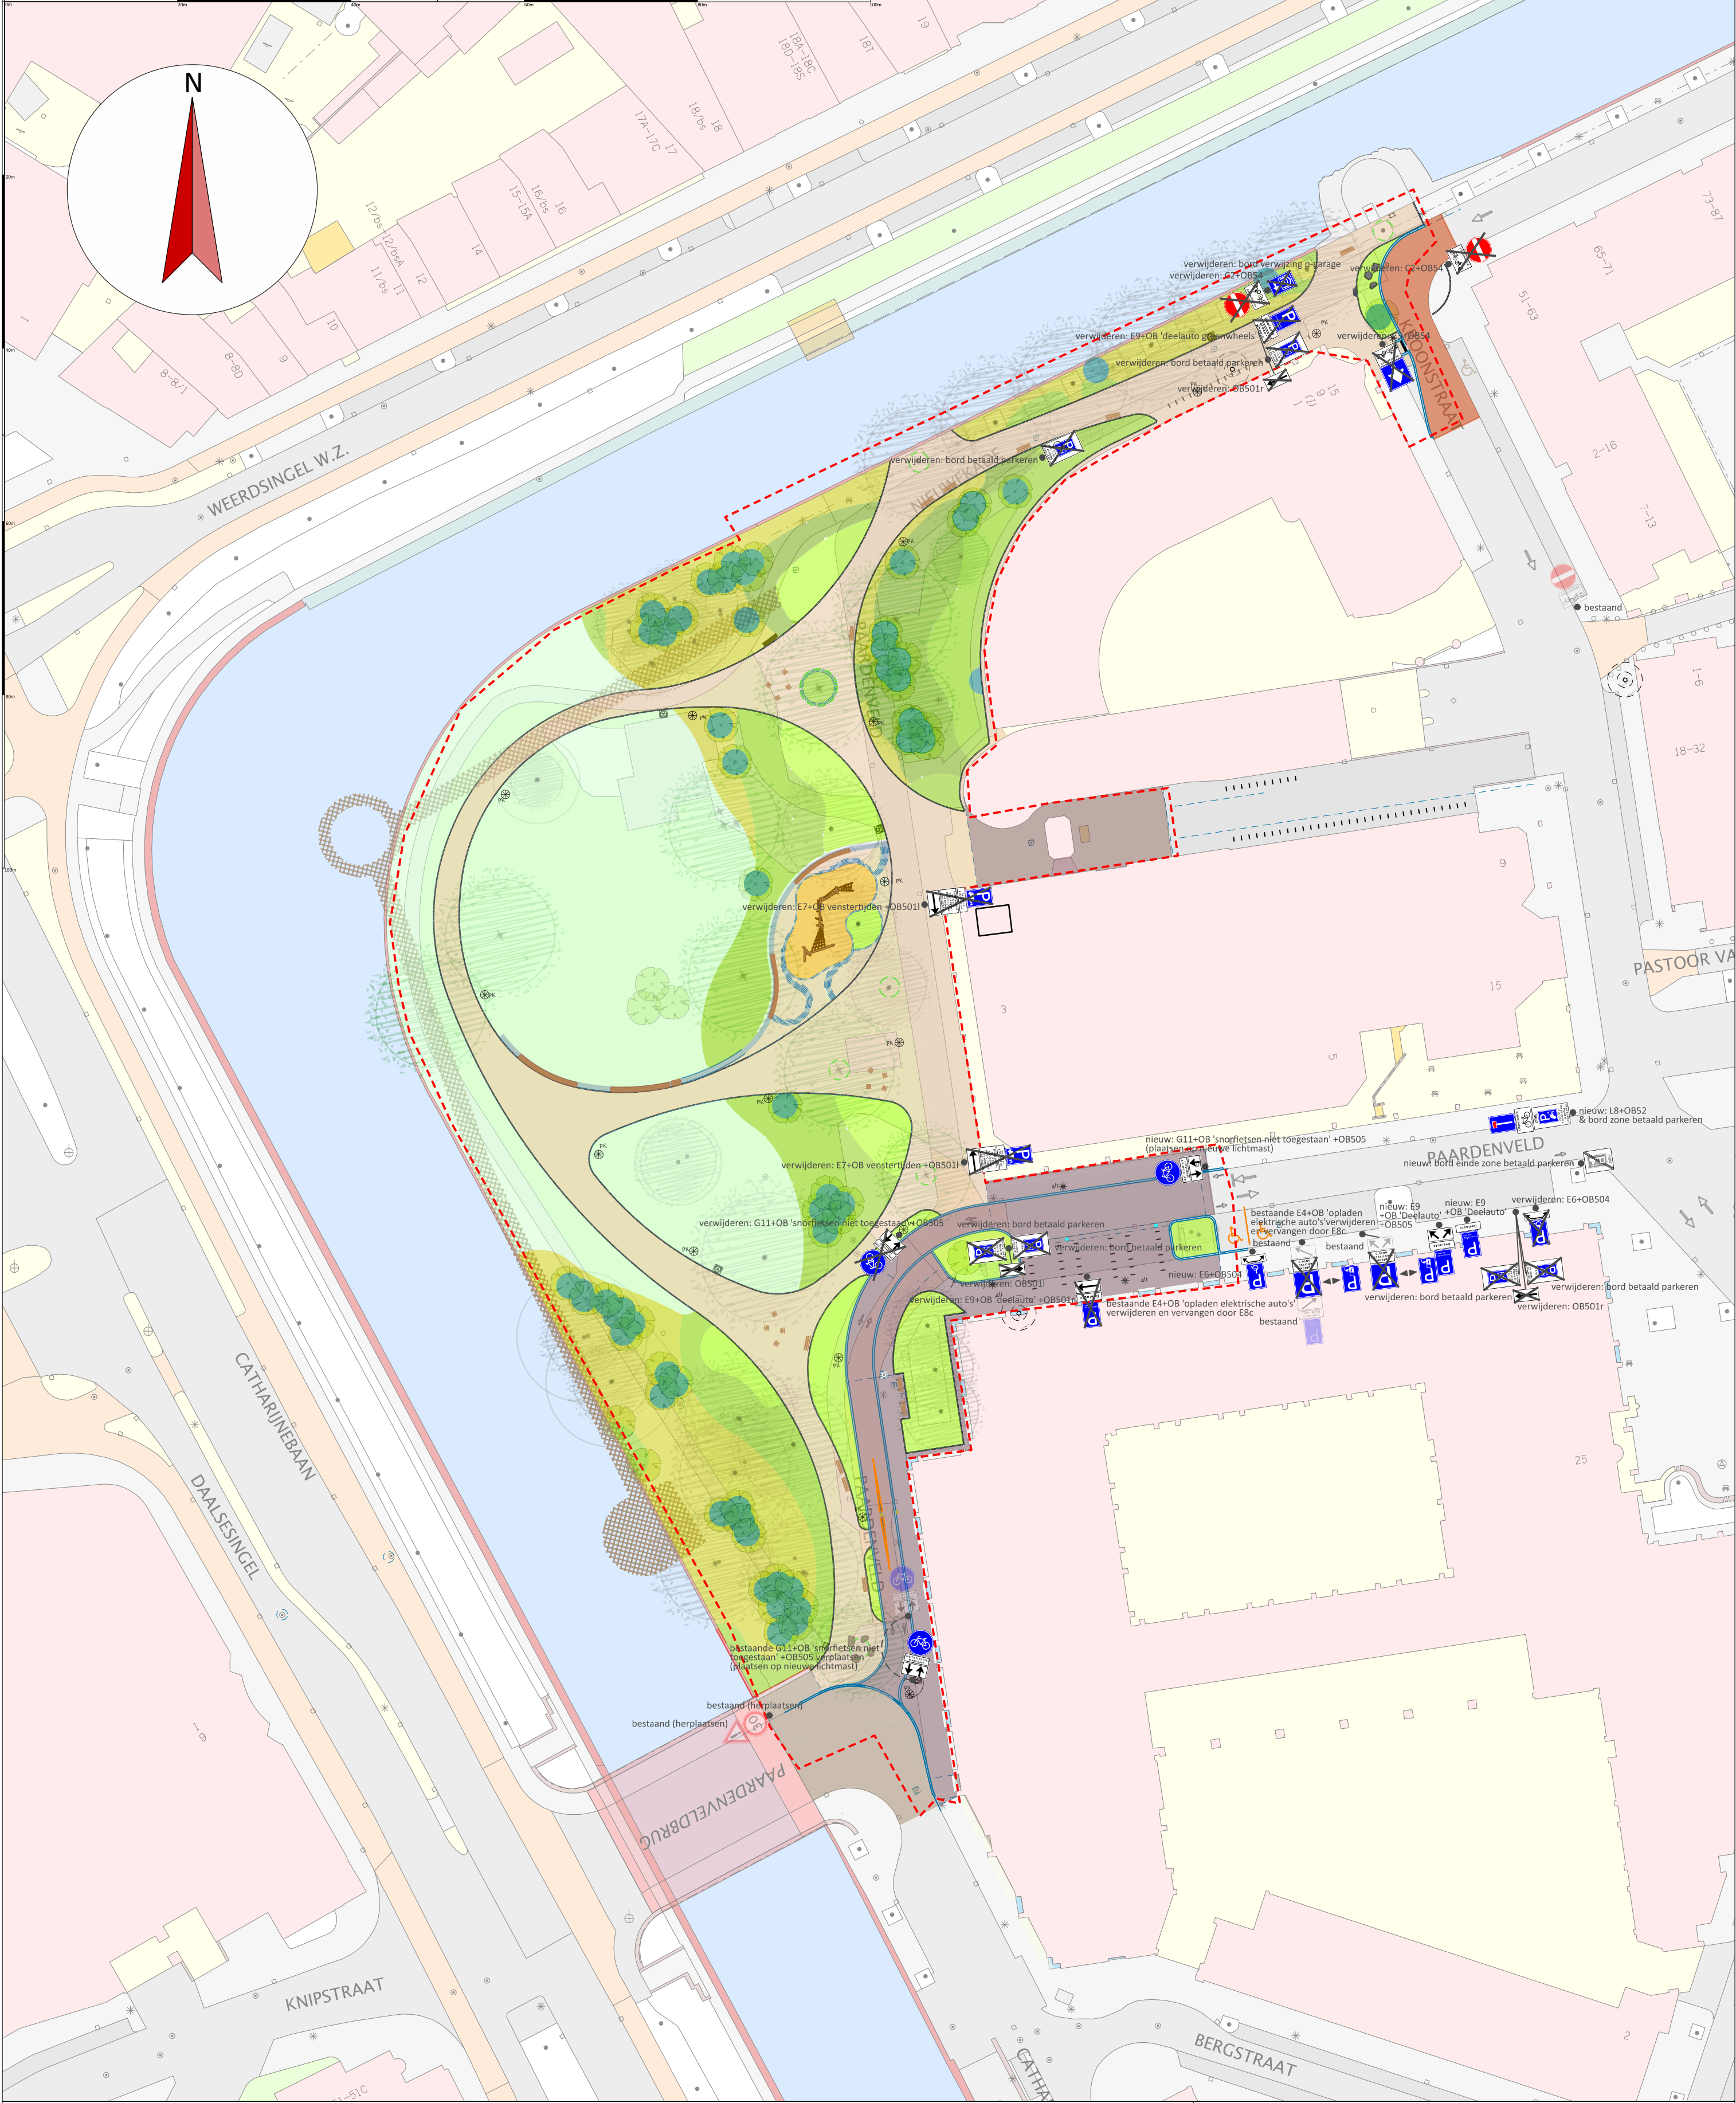

LEGENDA

plangrens
 nieuwe marking (uitvoeren in wit)

Gemeente Utrecht
 Gilde Stedenbouw en Mobiliteit, Subgilde Mobiliteit
 Stadspaleis 1 | Postbus 8406 | 3503 RK | 030 - 286 23 78

bebordingsplan
 Park Paardenveld

Datum	Status	Akkoord BInG
11 september 2025	Definitief	6 maart 2025

Ontwerper	Formaat	Schaal
J. Smedts	A2	1:500

Versie	Datum	Ontwerper	Aanpassingen
1.	30/01/25	JS	eerste concept
2.	12/02/25	JS	aanpassingen n.a.v. overleg BOR
DEF.	11/09/25	JS	Definitief n.a.v. akkoord BInG