


0652946885-C

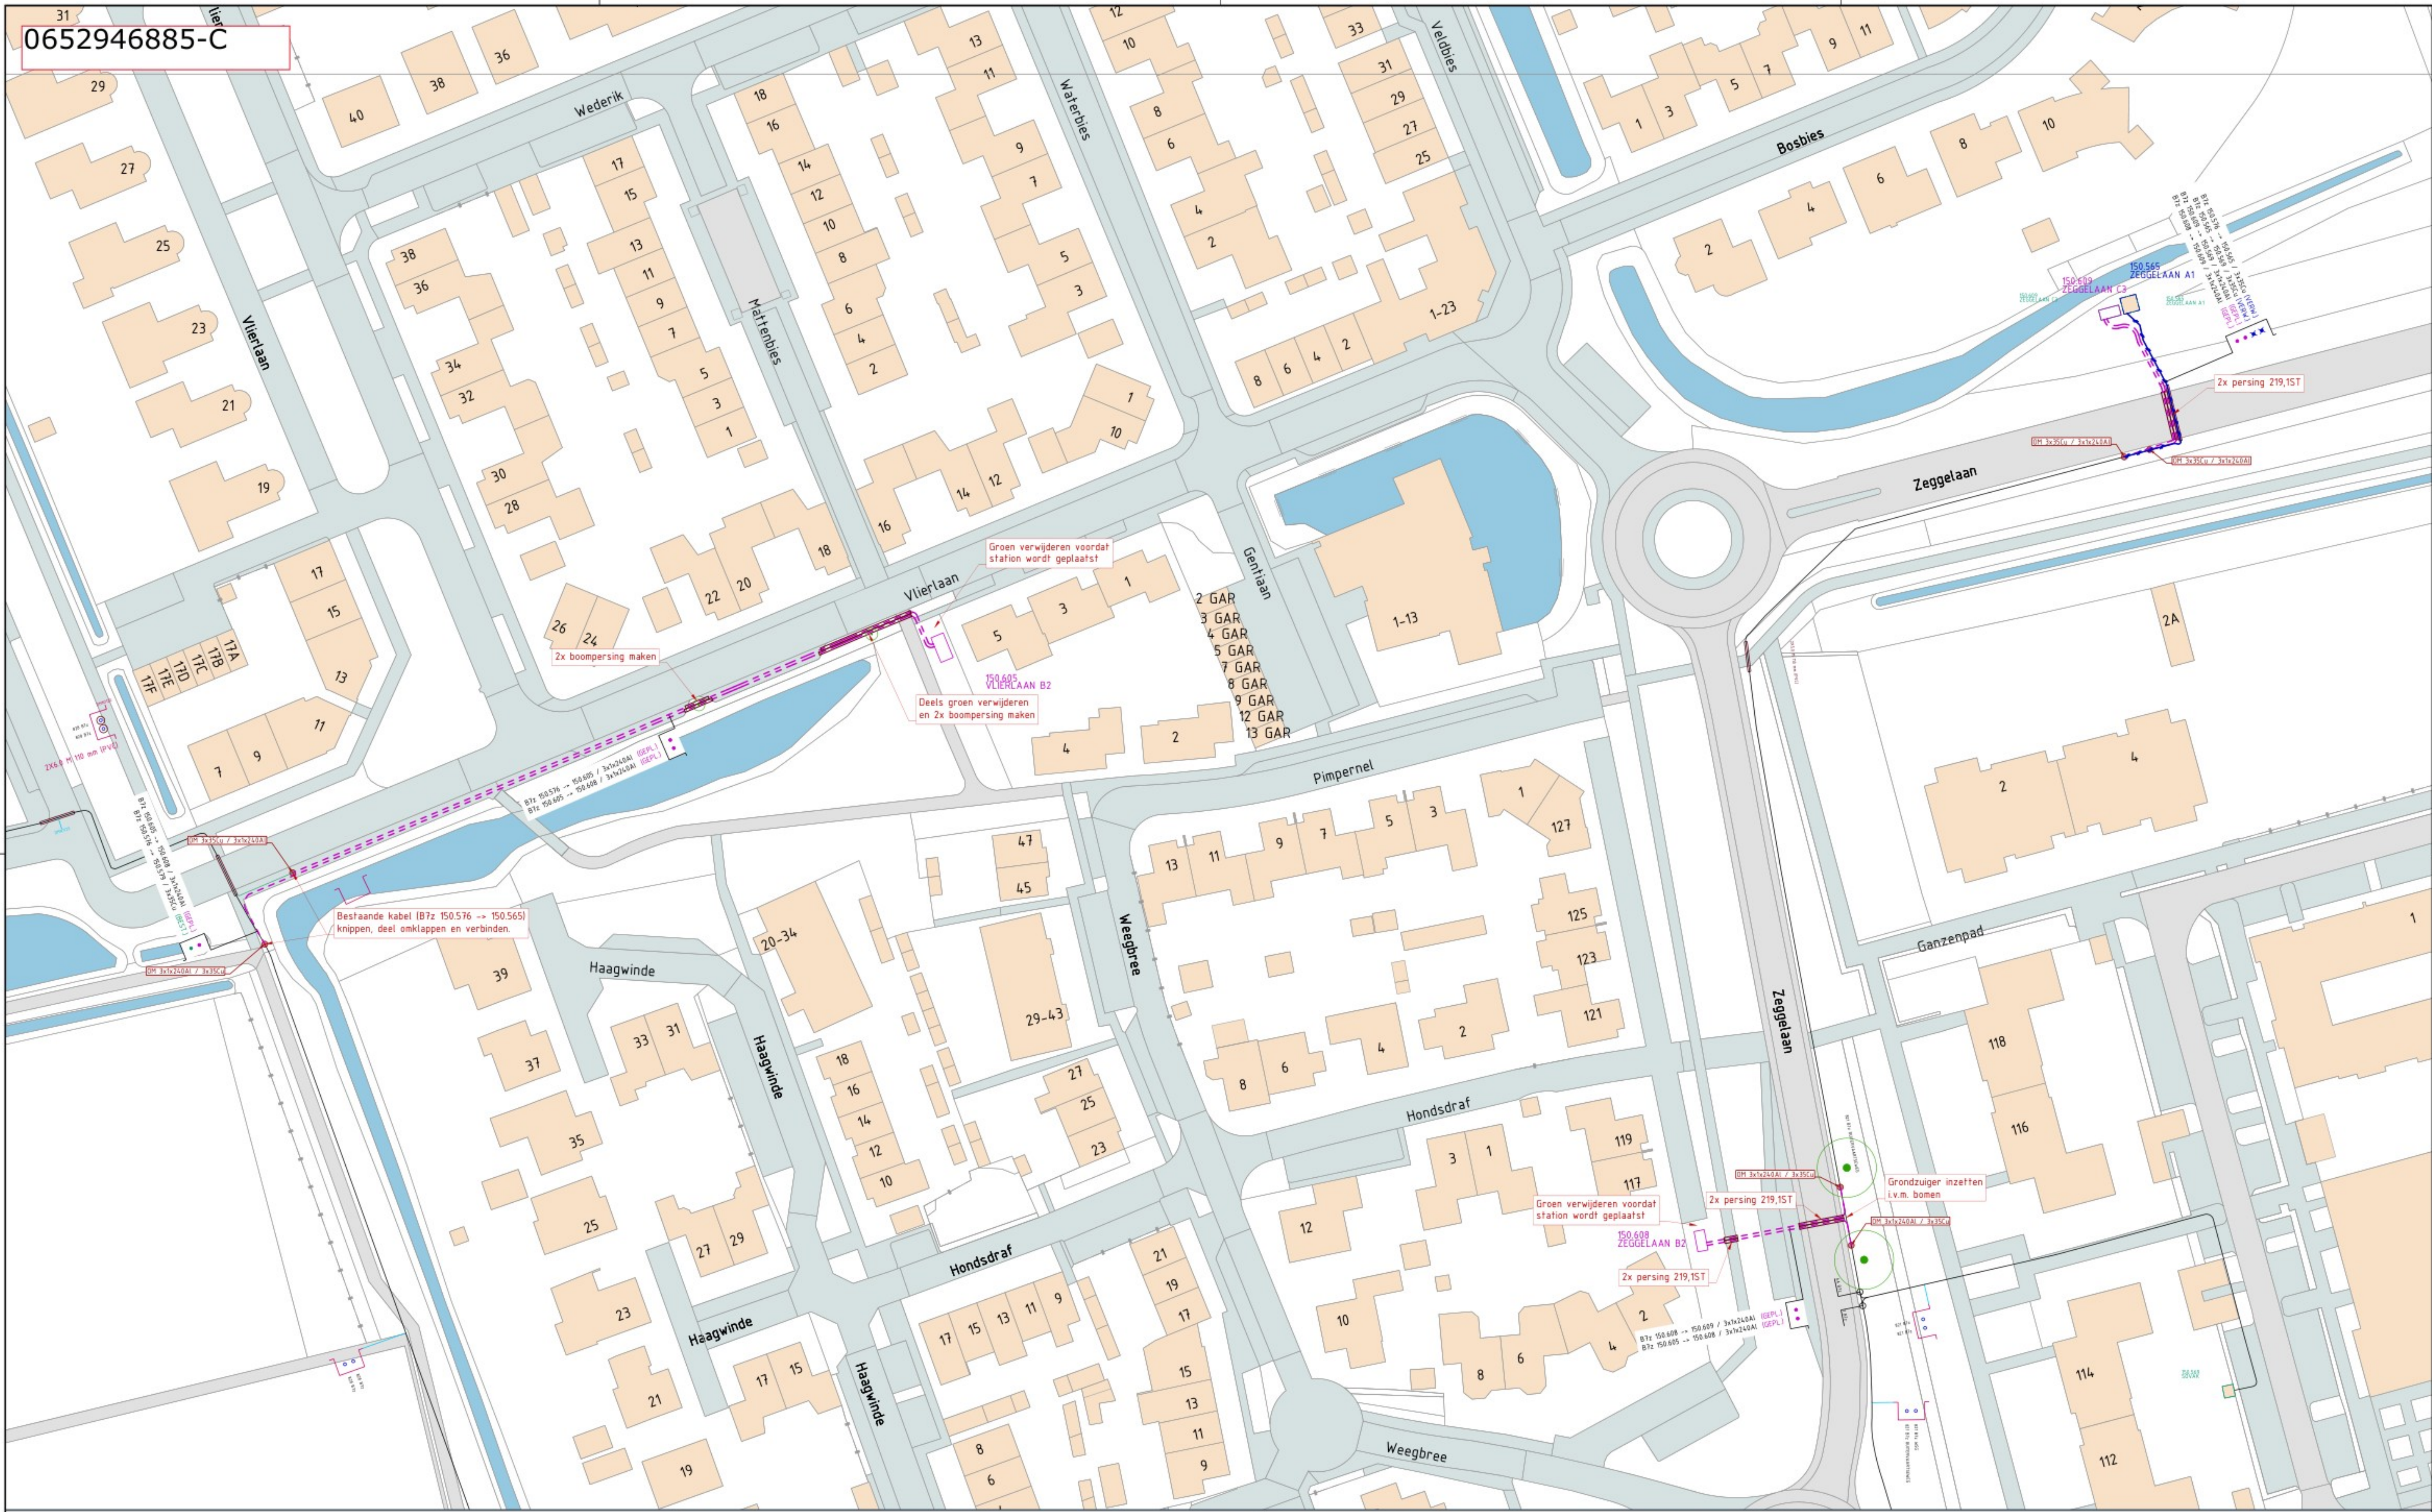

VERKLARING

Algemeen

- 17 Bebouwing incl. huisnummer
- Verharding
- Halfverharding
- Water

Bestaand

- Station locatie bestaand
- Bestaand net
- Mantelbuis bestaand

Te verwijderen

- Te verwijderen station
- Te verwijderen kabel
- Buiten bedrijf schroot

Nieuw

- Aanbrengen station
- Aanbrengen distributie kabel
- Aanbrengen transport kabel
- Aanbrengen mantelbuis
- Aanbrengen mof
- Aanbrengen reserve kabel

Schaal: 1:500 0 5 10 15 20m

V1	04-09-2025	Tekenaar:	Gecontroleerd:
Versie:	Datum:	Tekenaar:	Gecontroleerd:



Project: Wijkverzwaring Vaartkant
Locatie: Terheijden
Onderdeel: D0 Projecttekening MS
Uitvoeringsnummer: RA251U004-00
Enexis: B.18902
Blad: 1 van 1
Formaat: A1 594x841
Engineering- en tekennummer: RA249E04-00_D0_ProjecttekMS_V1
Schaal: 1:500
Status: DEFINITIEF