



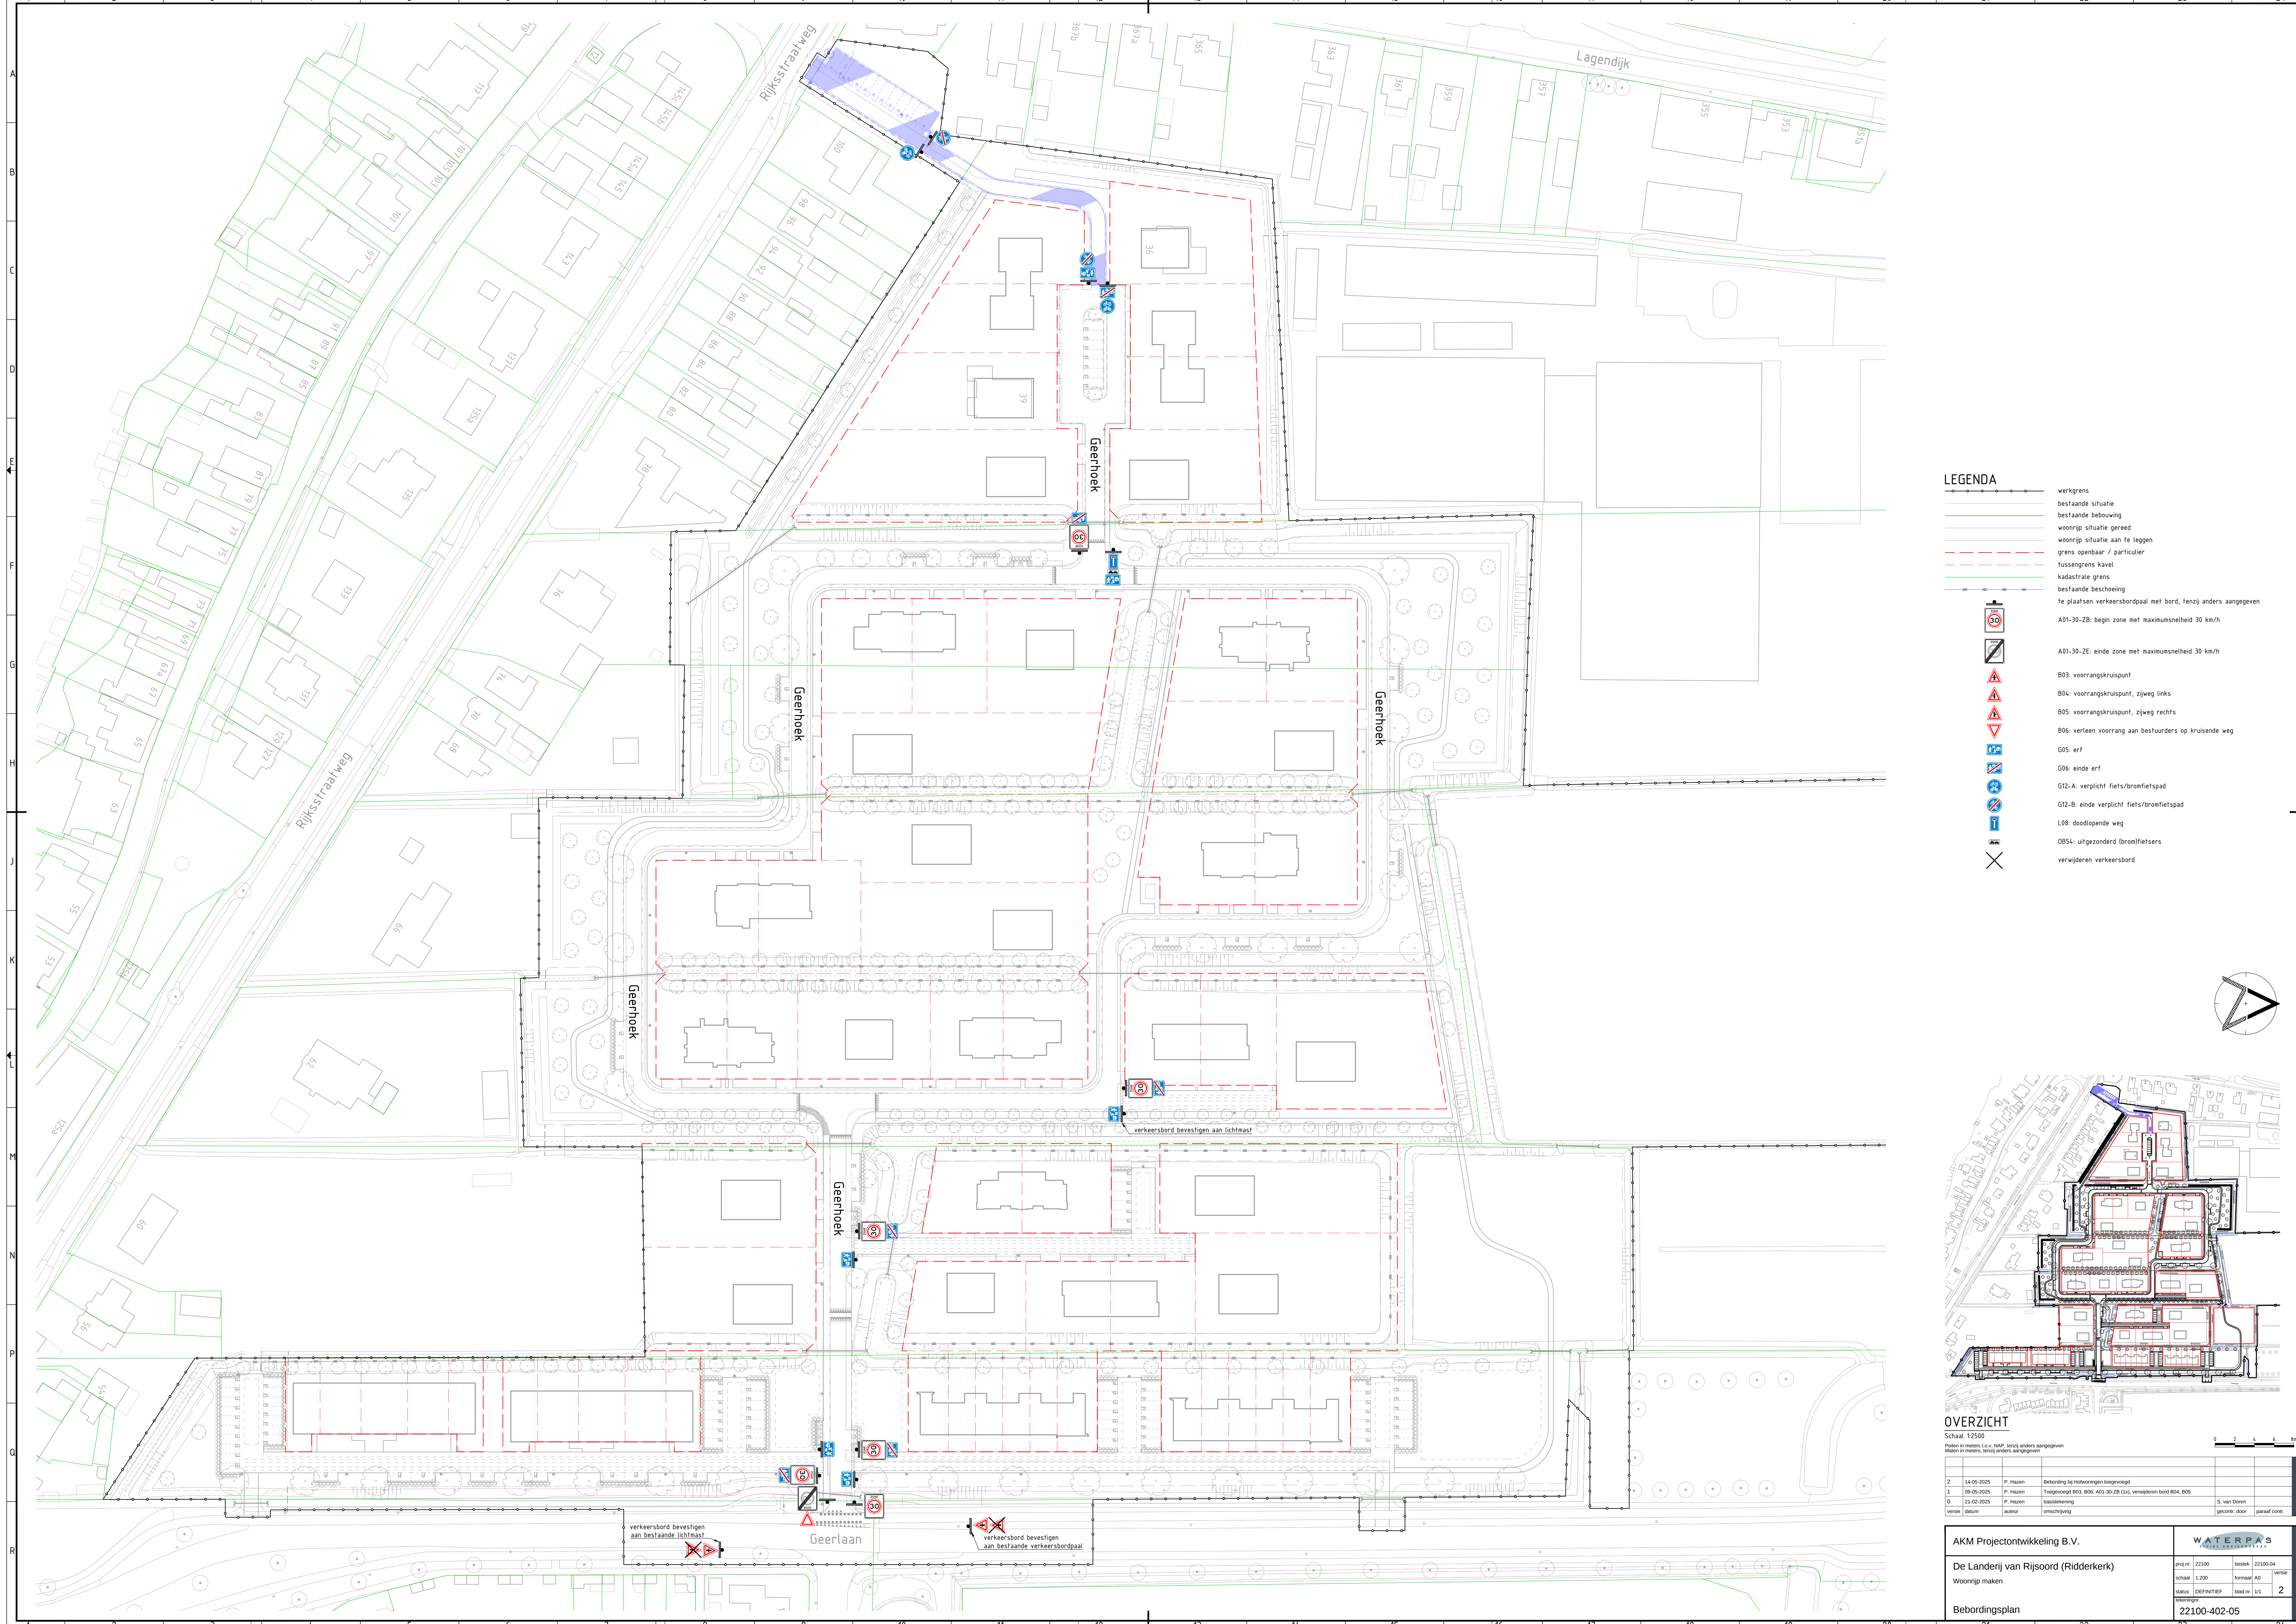

- LEGENDA**
- werkgrans
 - bestaande situatie
 - bestaande bebouwing
 - woonrijp situatie gereed
 - woonrijp situatie aan te leggen
 - grens openbaar / particulier
 - tussengrens kavel
 - kadastrale grens
 - bestaande beschoeiing
 - te plaatsen verkeersbordpaal met bord, tenzij anders aangegeven
 - A01-30-ZB: begin zone met maximumsnelheid 30 km/h
 - A01-30-ZE: einde zone met maximumsnelheid 30 km/h
 - B03: voorrangskruispunt
 - B04: voorrangskruispunt, zijweg links
 - B05: voorrangskruispunt, zijweg rechts
 - B06: verleen voorrang aan bestuurders op kruisende weg
 - G05: erf
 - G06: einde erf
 - G12-A: verplicht fiets/bromfietspad
 - G12-B: einde verplicht fiets/bromfietspad
 - L08: doodlopende weg
 - OB54: uitgezonderd (brom)fietsers
 - verwijderen verkeersbord

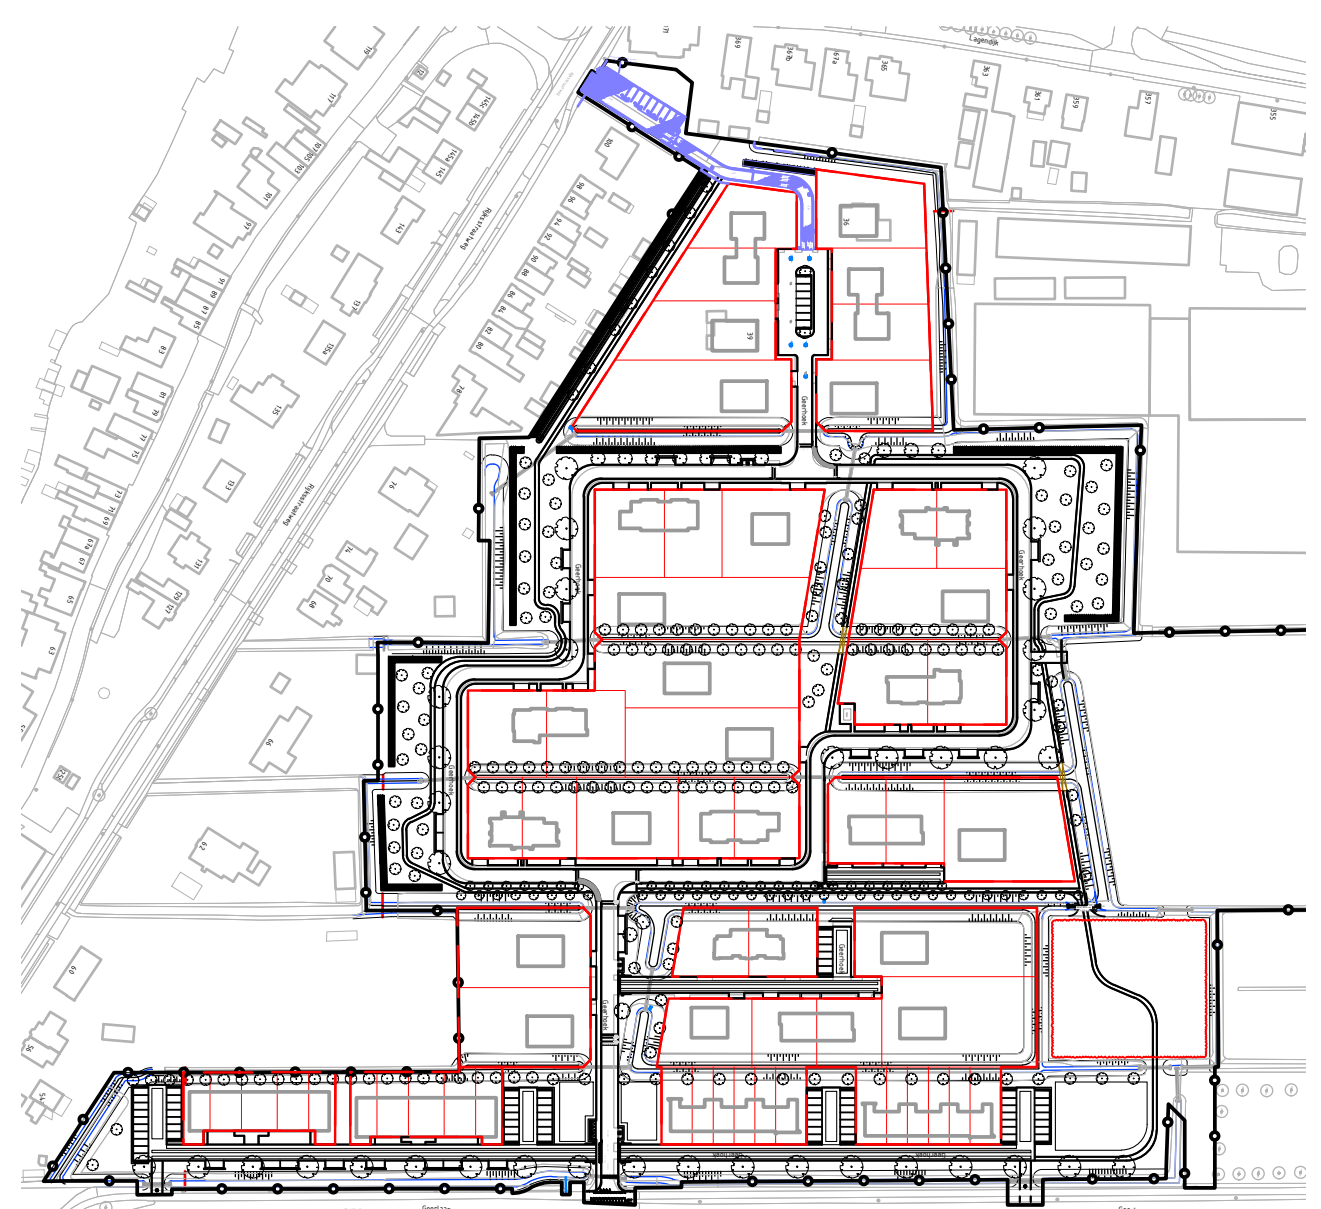

OVERZICHT				
Schaal 1:2500				
Punten in meters t.o.v. NAP, tenzij anders aangegeven				
Meten in meters, tenzij anders aangegeven				
2	14-05-2025	P. Hazen	Beoordeling bij Hofwoningen toevoeging	
1	09-05-2025	P. Hazen	Toegeweegd B03, B06, A01-30-ZB (Lx), verwijderen bord B04, B05	
0	21-02-2025	P. Hazen	toewijezing	S. van Dorren
versie	datum	autor	omschrijving	gecont. door
22100-402-05				
AKM Projectontwikkeling B.V.				
De Landerij van Rijsord (Ridderkerk)				
Woonrijp maken				
Bebordingsplan				
proj nr.	22100	teken	22100-04	
afstaf	1:200	formaat	A0	versie
titel	DEBORDINGSPLAN	blad nr.	1/1	2
22100-402-05				