



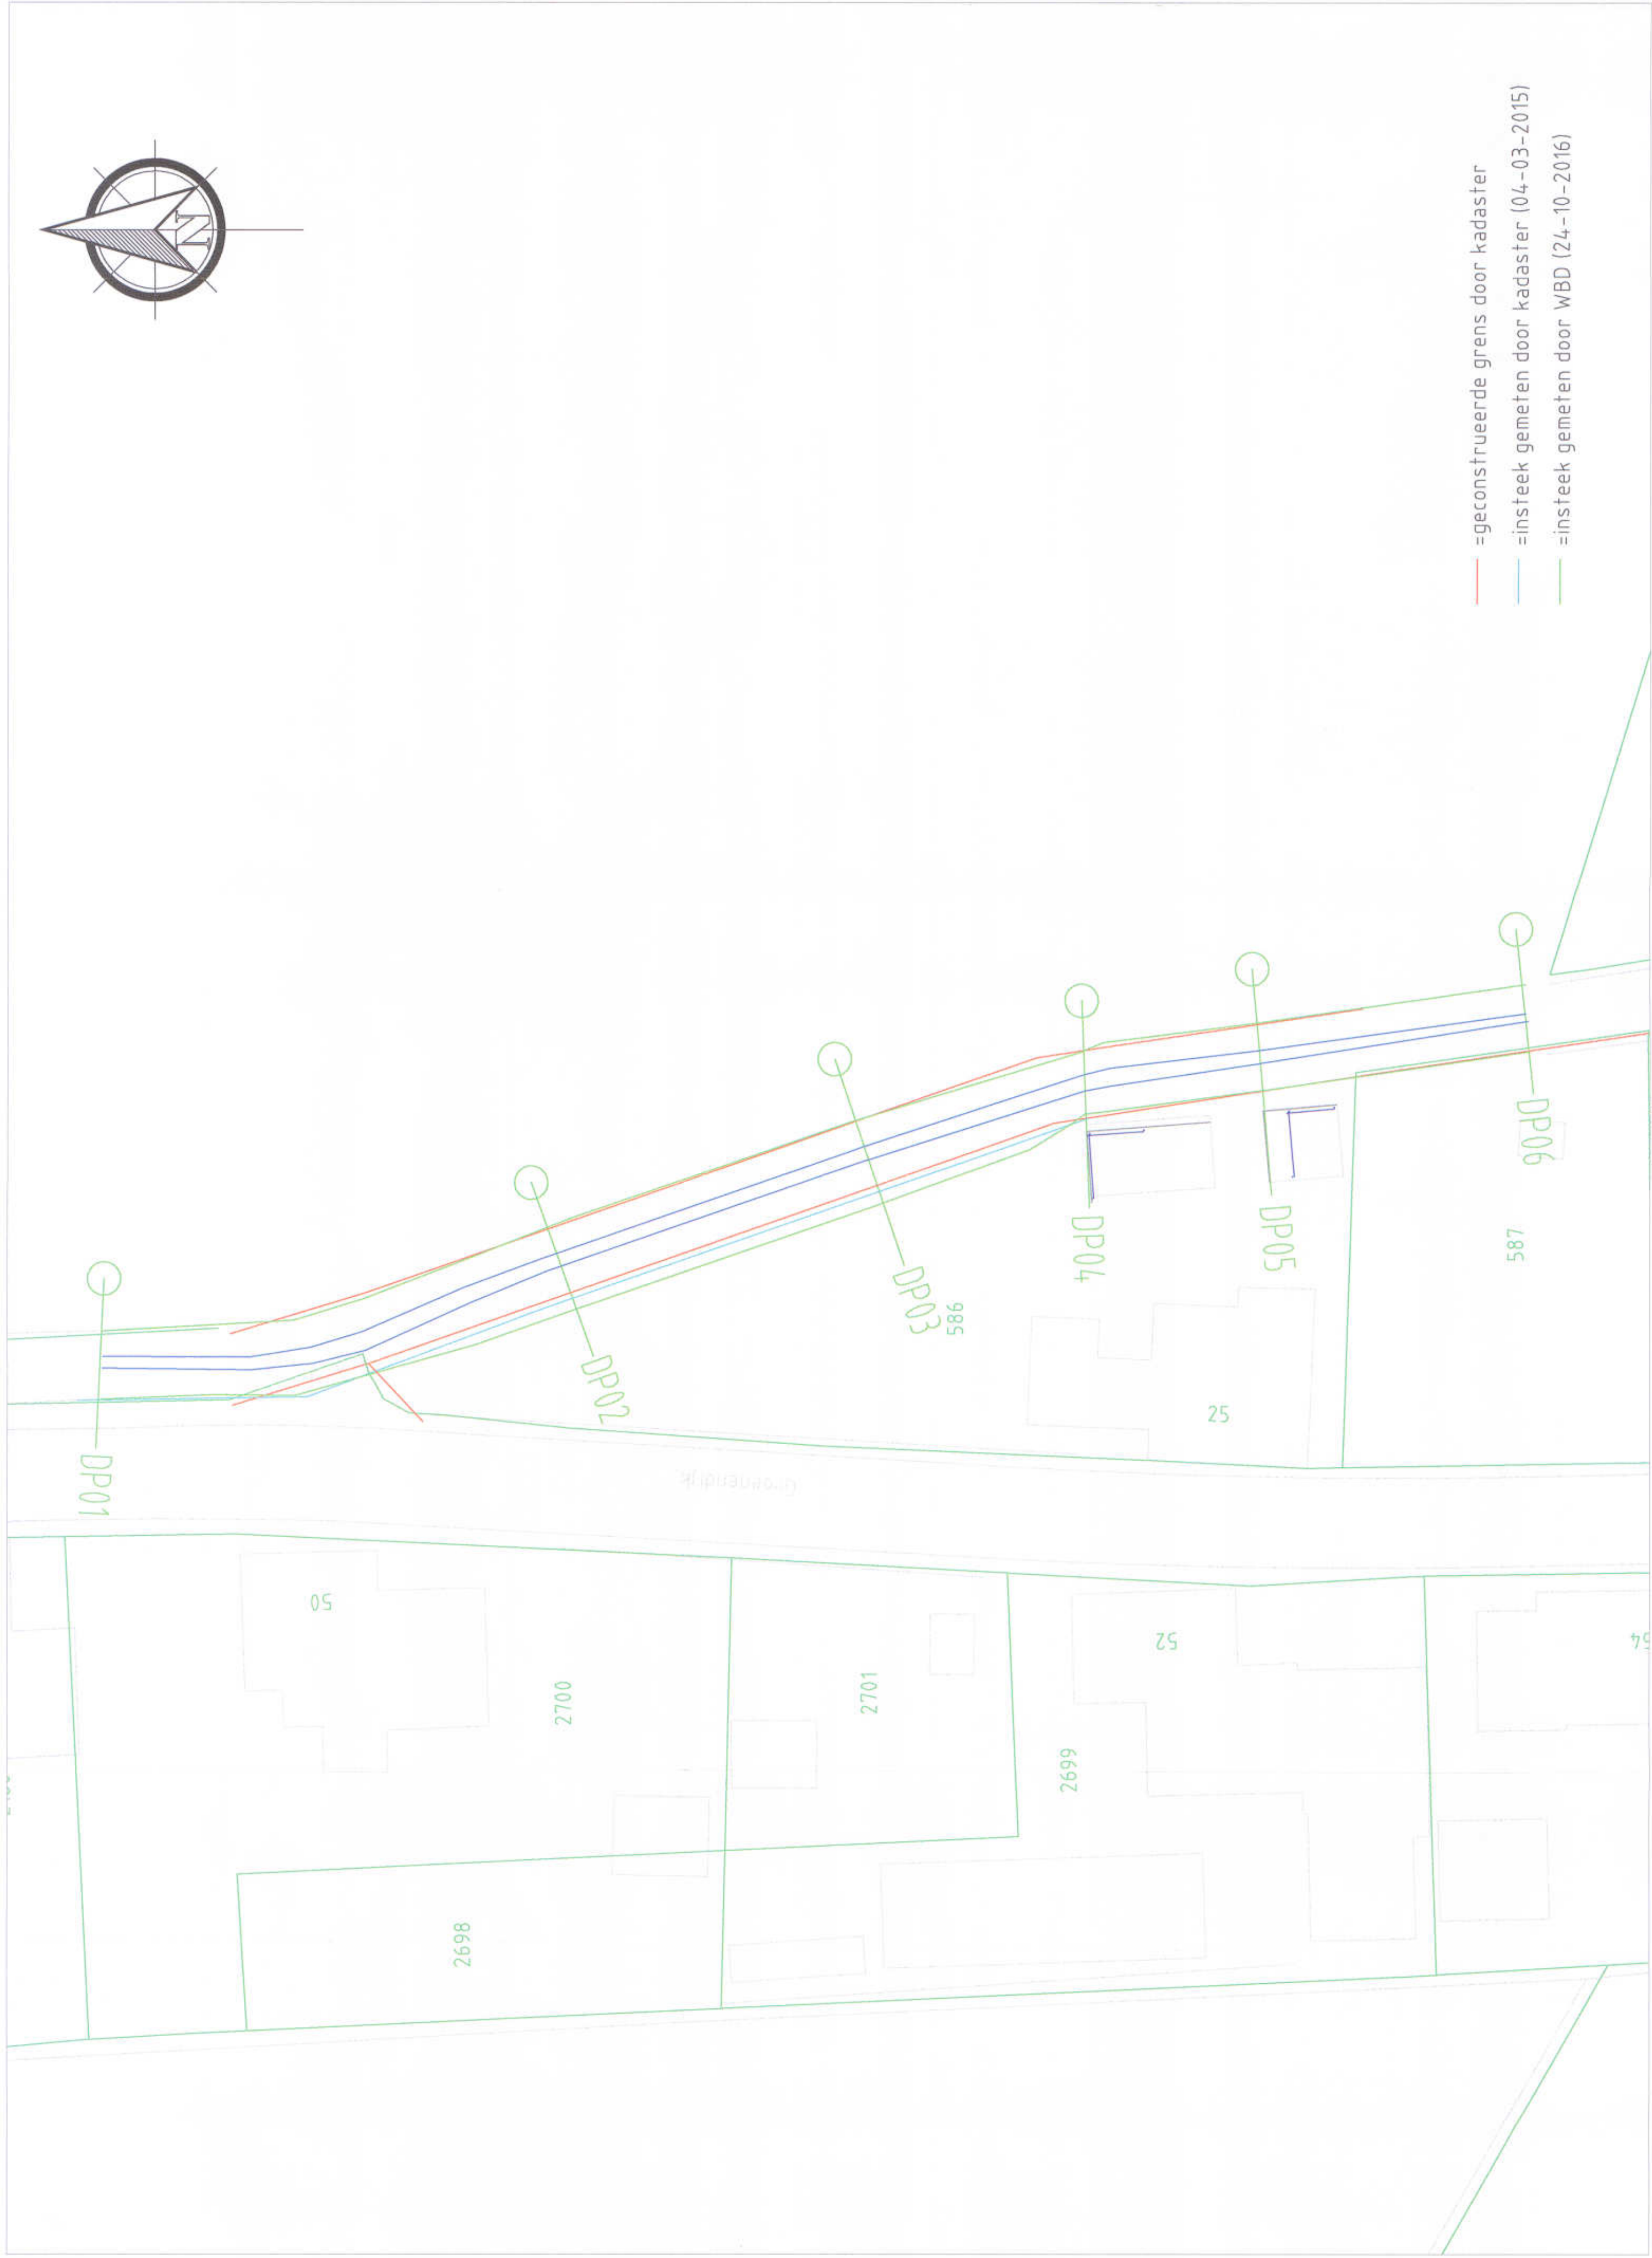


- =geconstrueerde grens door kadaster
- =insfeek gemeten door kadaster (04-03-2015)
- =insfeek gemeten door WBO (24-10-2016)

Afgraven

Aanvullen

=geconstrueerde grens door kadaster in profiel

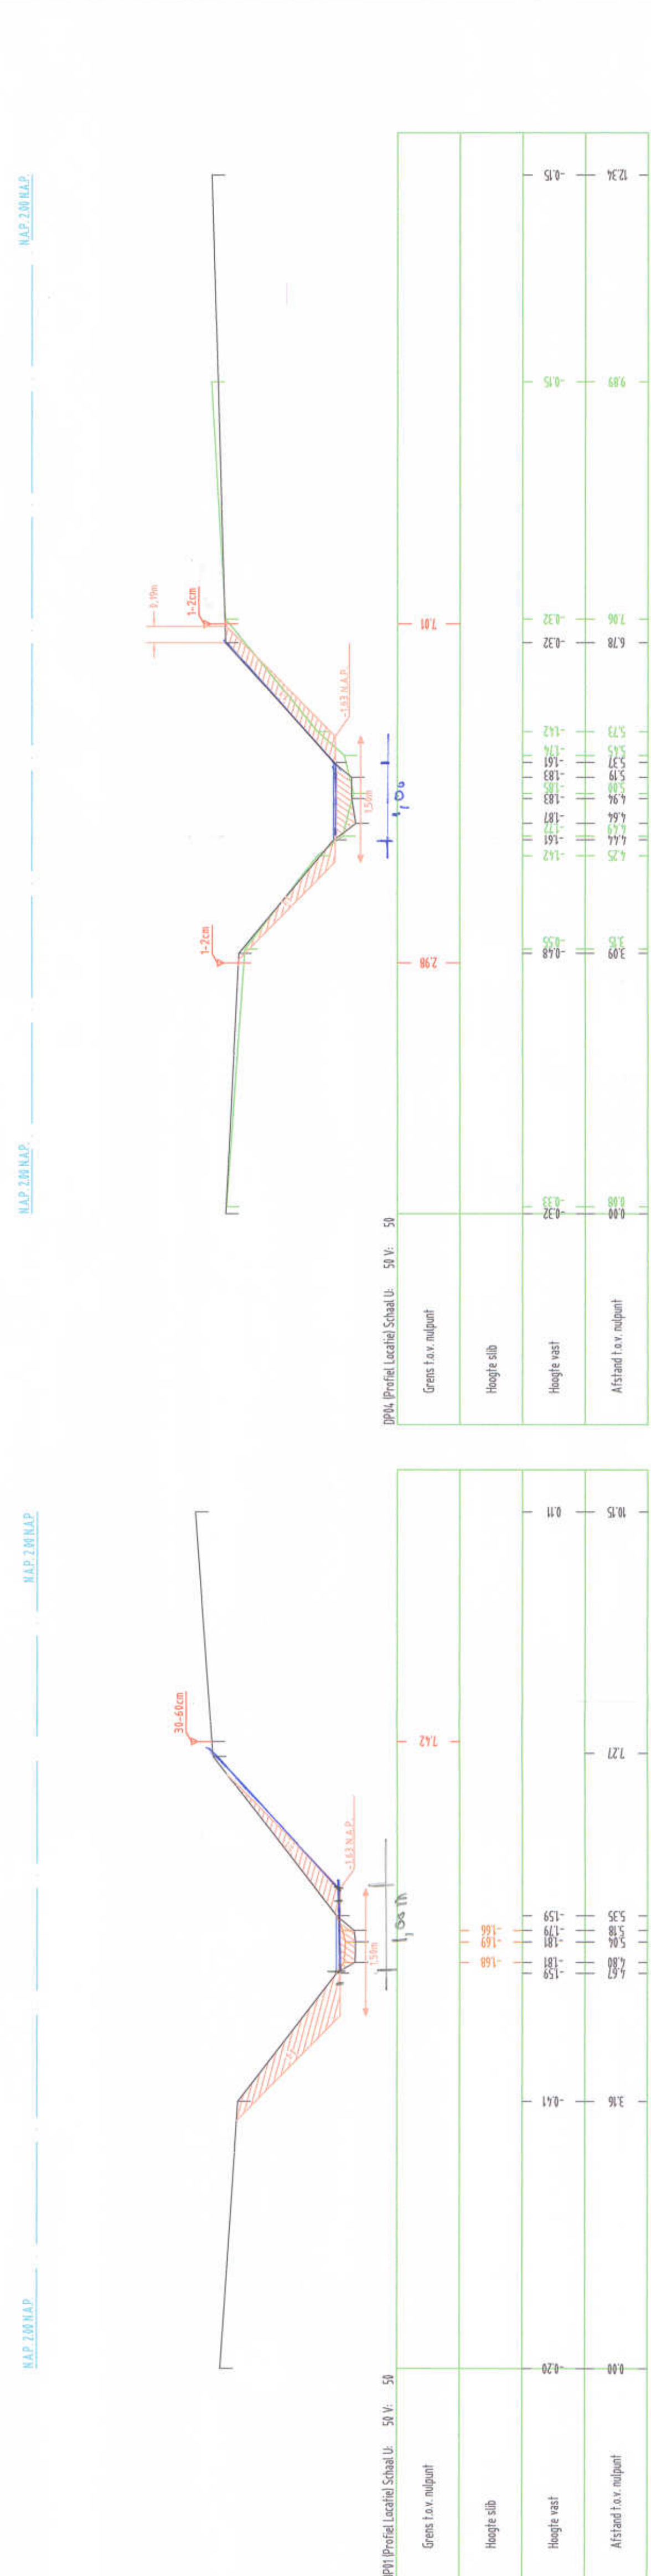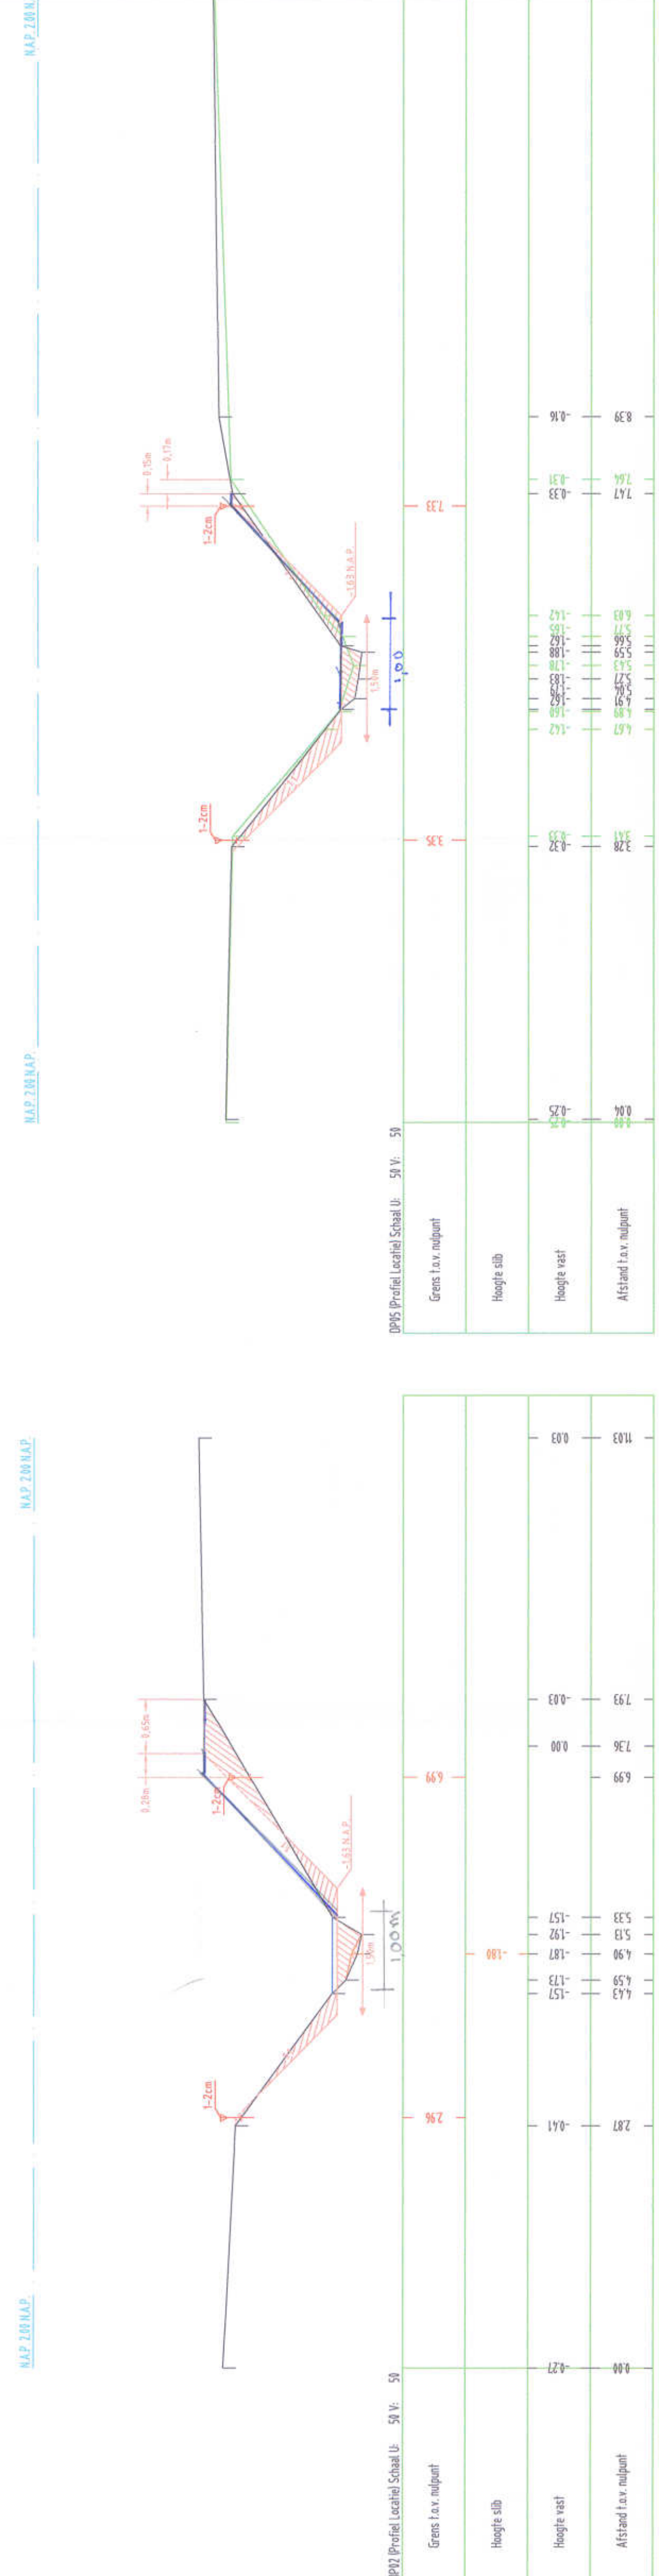

Nieuw Paaiel
Bodem 1.00 m breed
Lengte 1:1
Bodemhoogte 1.55




















