



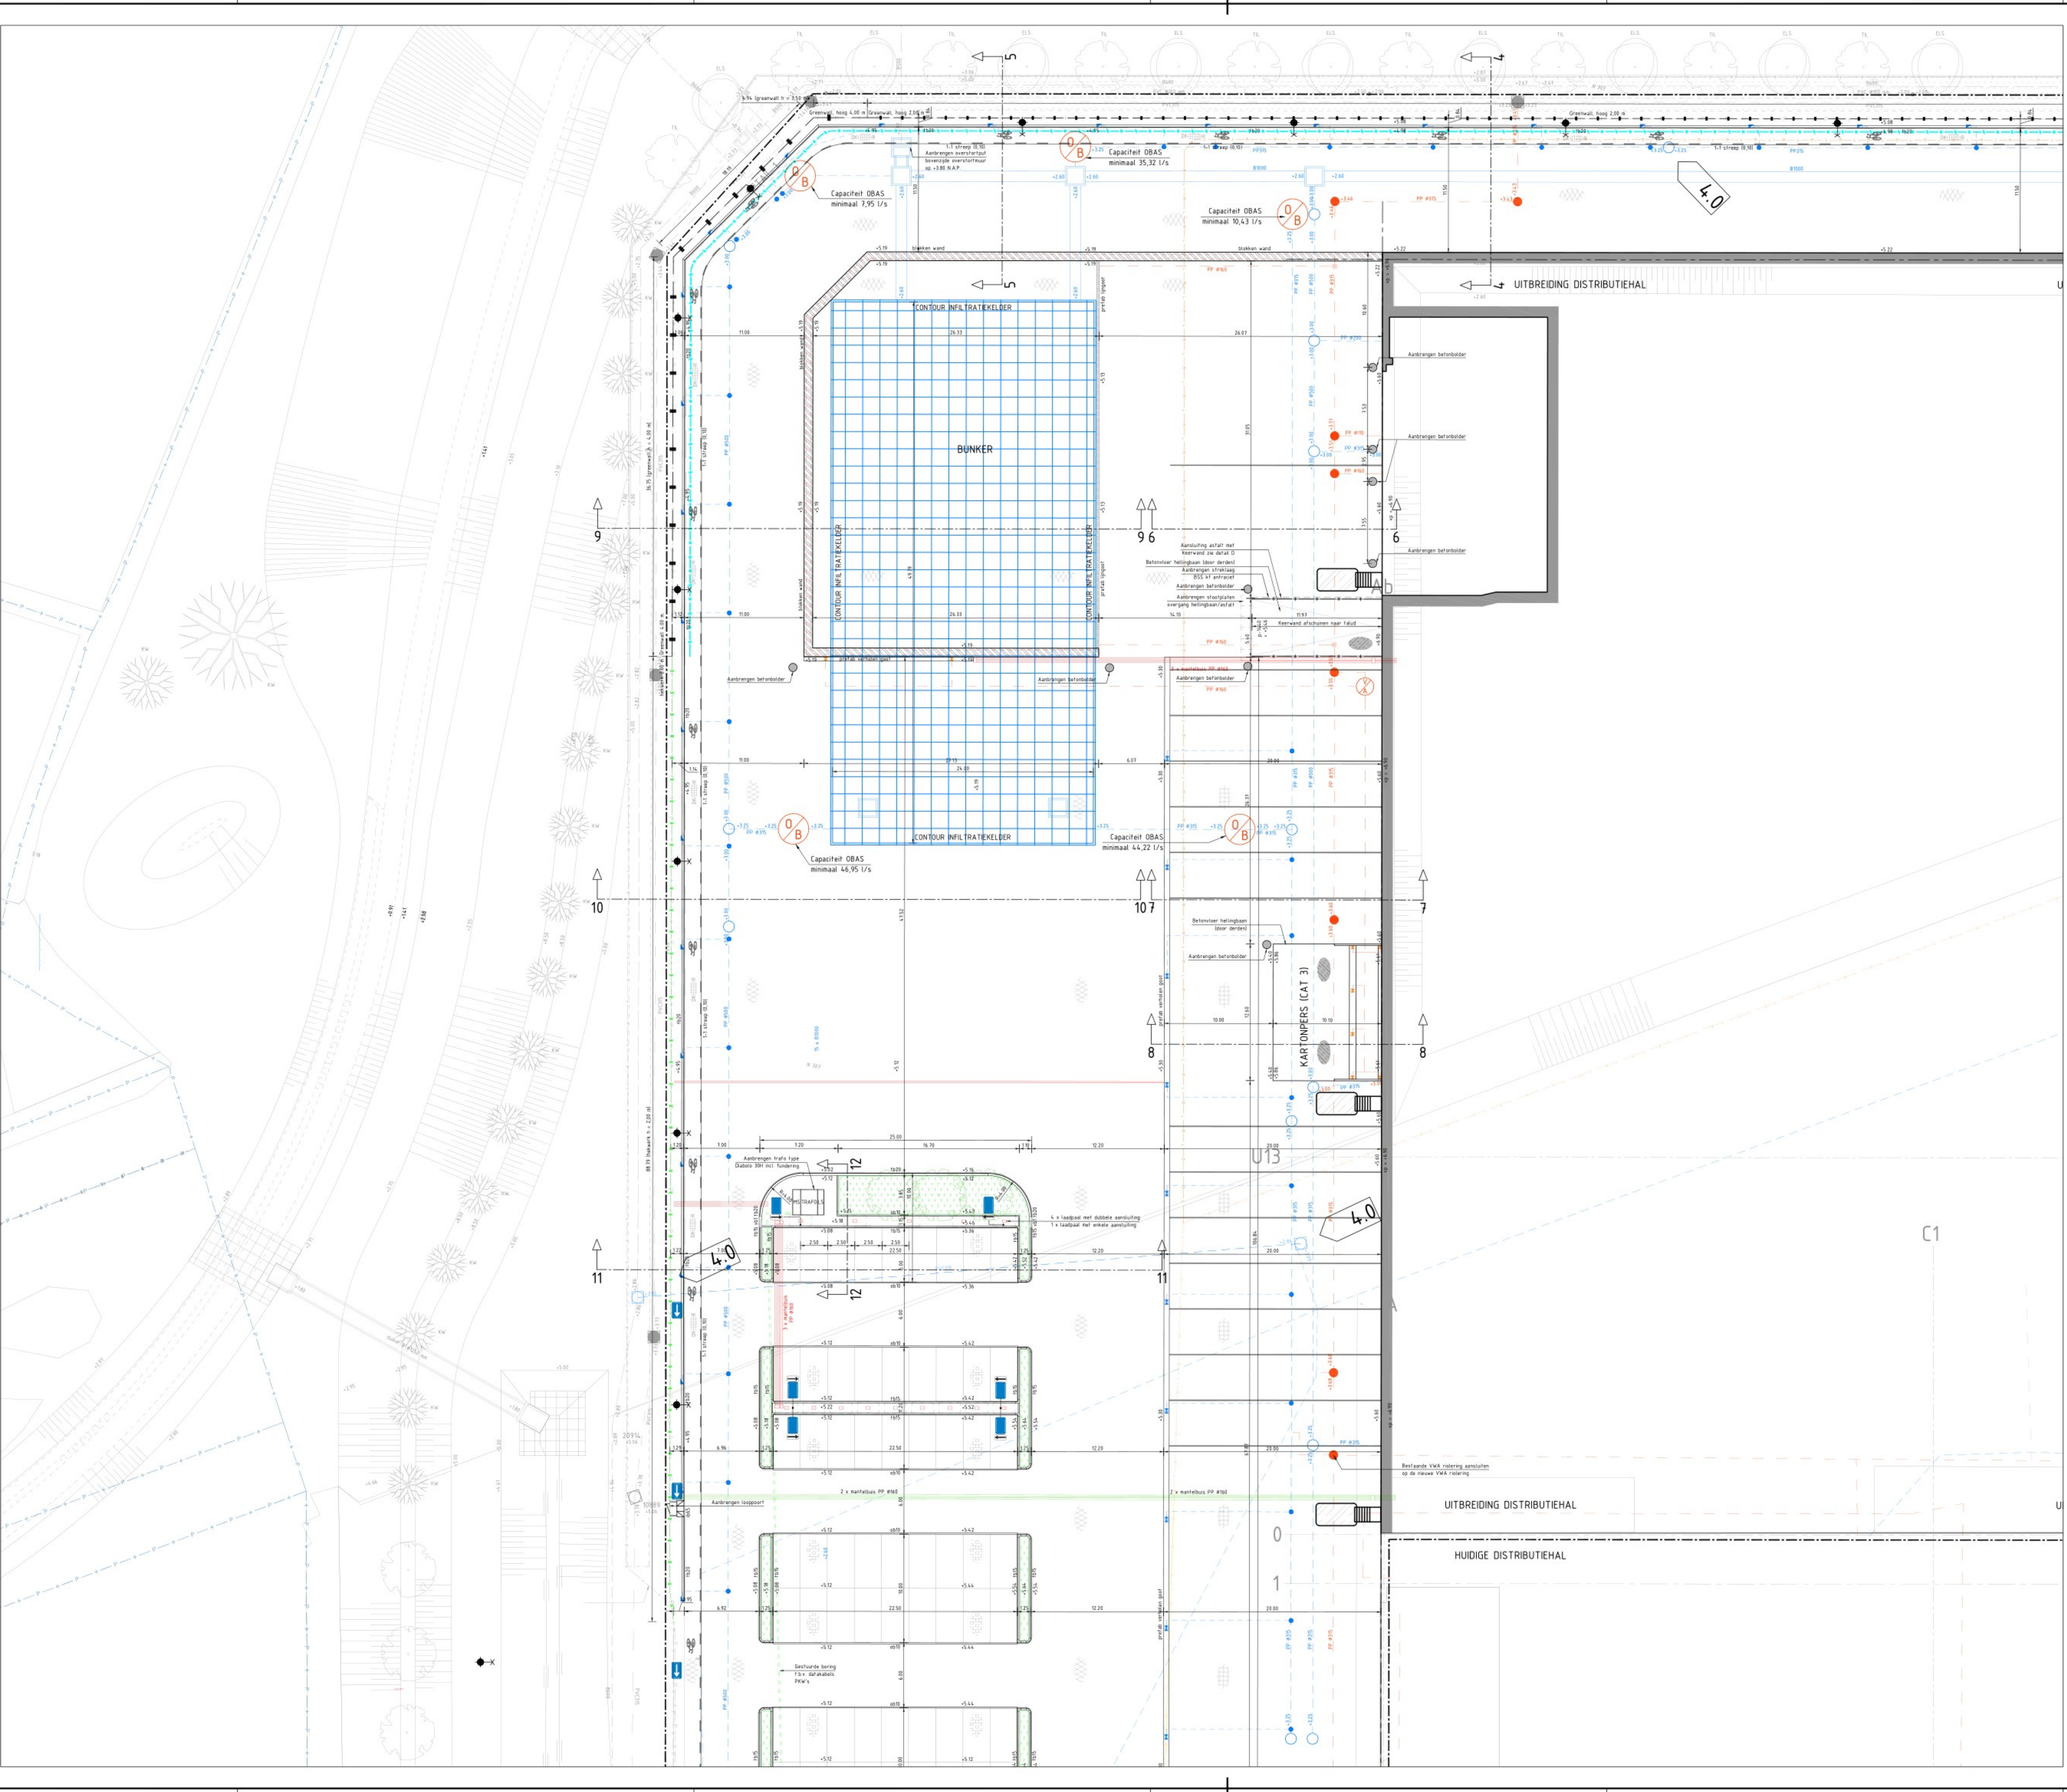

- LEGENDA**
- Werkgrans
 - Perceelsgrens
 - Bebouwing
 - Bestaande HWA terreinriolering o.b.v. revisie tekening Van den Berk Tjong
 - Bestaande VWA terreinriolering o.b.v. revisie tekening Van den Berk Tjong
 - Bestaande HWA gemeentelijke riolering
 - Bestaande VWA gemeentelijke riolering
 - Bestaande HWA inspectieputten
 - Bestaande VWA inspectieputten
 - Opsluitband 100x200 mm
 - Trottoirband 130/150x250 mm
 - Trottoirband 180/200x250 mm
 - Verlooppanden
 - v01 = trottoirband 130/150x250 mm ↔ 180/200x250 mm
 - v02 = trottoirband 180/200x250 mm ↔ maaiveld
 - Goot van streklaag van BSS KF, kleur grijs
 - Streklag van BSS KF, kleur grijs
 - Aanbrengen superplint van vangrail profiel, type B
 - Aanbrengen asfalt, kleur zwart
 - Aanbrengen betonvloer (door darden in het werk gestort)
 - Aanbrengen dubbelklinkers KF, lintverband kleur rood
 - Aanbrengen H-klinkers, dik 100 mm kleur grijs
 - Aanbrengen grasbetontegel 400x400x100 mm
 - Aanbrengen BSS KF, elleboogverband kleur grijs
 - Aanbrengen betontegels 300x300x50 mm kleur grijs
 - Aanbrengen stootplaten, 100x100x12 mm
 - Aanbrengen trottoirkolk, incl. kolkleiding PPØ125 mm
 - Aanbrengen straatkolk, incl. kolkleiding PPØ125 mm
 - Aanbrengen straatkolk, aansluiten op VWA incl. kolkleiding PPØ125 mm
 - Aanbrengen inlaat PP Ø160 mm, voorzien van zettingmaf
 - Aanbrengen lijngoot met roosterdeksel
 - Aanbrengen pefab verholten goot, incl. zandvanger
 - Aanbrengen pefab open goot, incl. zandvanger
 - Aanbrengen HWA terreinriolering incl. inspectieput, b.o.b., materiaal en diameter
 - Aanbrengen HWA terreinriolering incl. inspectieput, b.o.b., materiaal en diameter
 - Aanbrengen VWA terreinriolering incl. inspectieput, b.o.b., materiaal en diameter
 - Aanbrengen afscheider (categorie 3) t.b.v. VWA riolering
 - Aanbrengen olie/benzine afscheider, incl. minimale capaciteit
 - Aanbrengen laadpaal personenauto's, fundering op betonplaat 1,00x2,00 m.
 - Aanbrengen trekputten t.b.v. mantelbuizen (diverse afmetingen)
 - Aanbrengen mantelbuizen incl. aantal en diameter t.b.v. elektra
 - Aanbrengen mantelbuizen incl. aantal en diameter t.b.v. data
 - Aanbrengen slagboom, type Heras HTB 350 m, getromateerd, RAL 7016
 - Aanbrengen draaipoort, type Heras Europort, RAL-kleur zoals aangegeven in de kleurenstaaf hekwerk hoog 2,00 m.
 - Aanbrengen staalhekwerk, hoog 2,00 m. Heras Uni Security UNI-SEC 200
 - Aanbrengen staalhekwerk, hoog 2,00 m. Heras Gence Atlas
 - Aanbrengen hekwerk van Greenwall, hoog 2,00 / 4,00 m boven maaiveld
 - Aanbrengen aanrijbeveiliging van beton, hoog ca. 1,00 m.
 - Aanbrengen blokkenwand (door darden)
 - Aanbrengen beplanting, type Cotoneaster radicans "Eicholz"
 - Herstellen bestaande berm na werkzaamheden
 - Aanbrengen lichtmast (type en specificatie o.b.v. lichtberekening installateur)
 - Te planten bomen

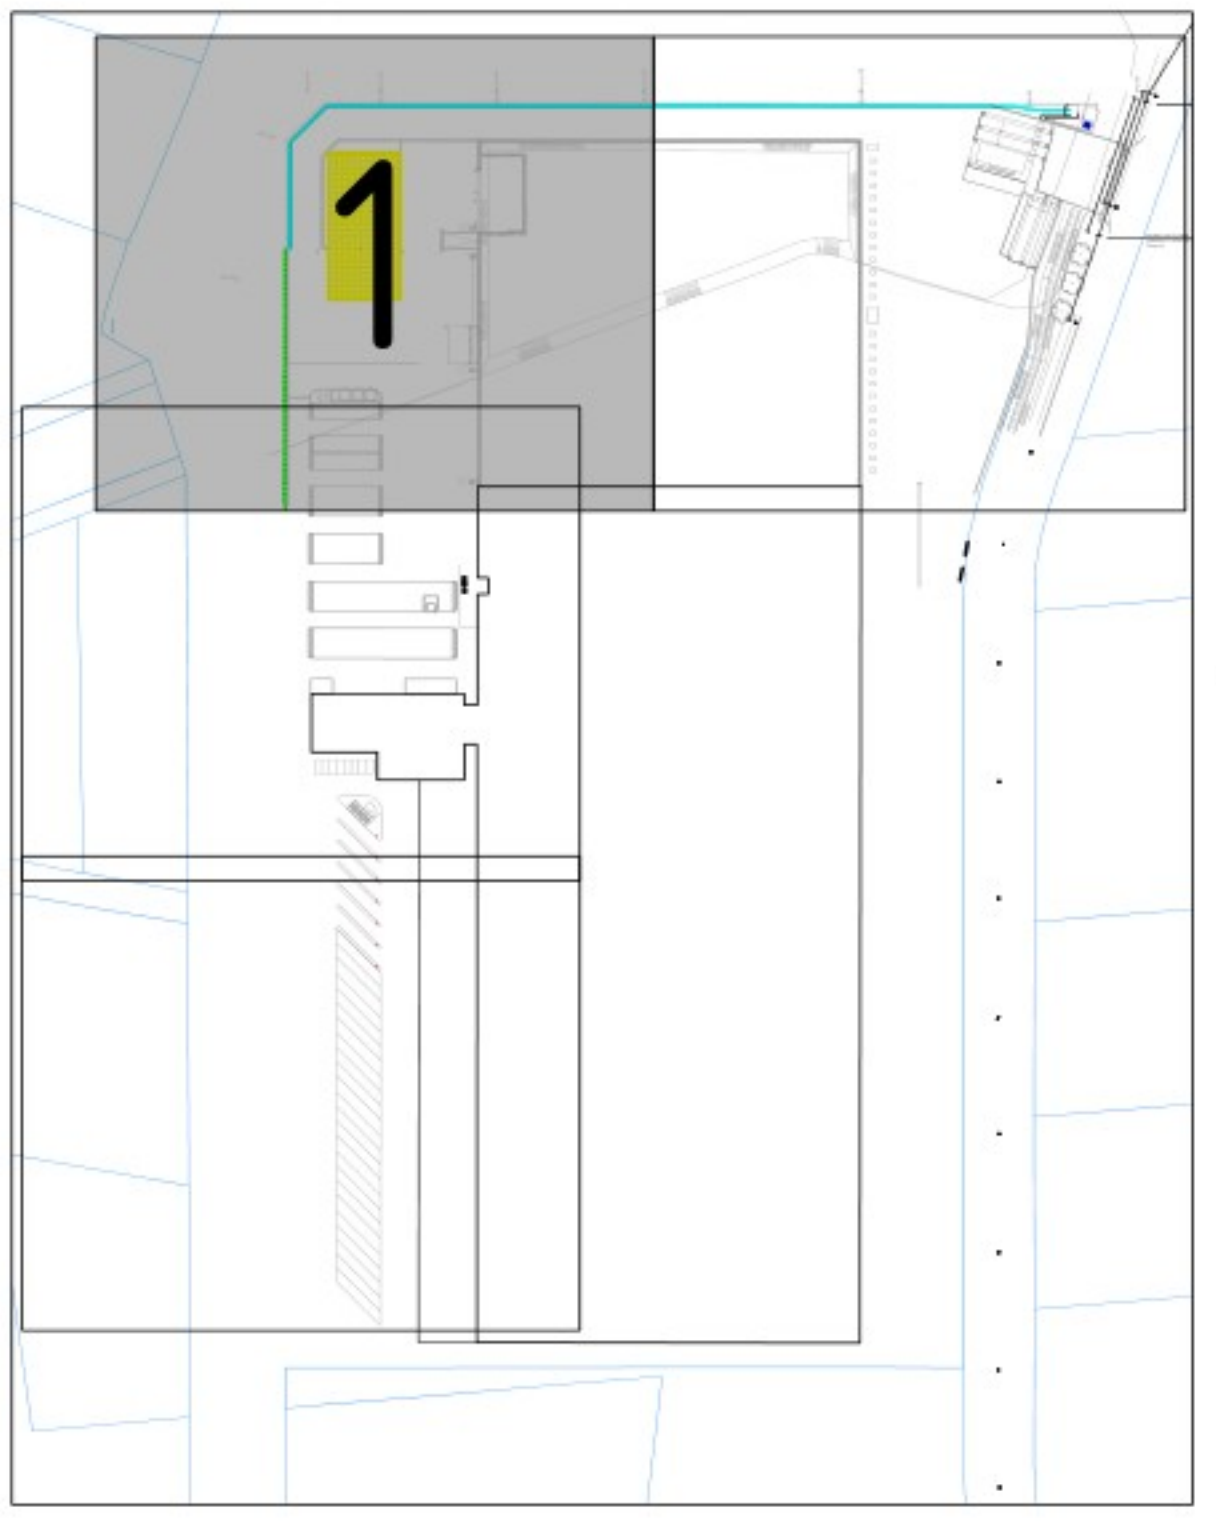

DE LIGGING VAN KABELS EN LEIDINGEN OP DEZE TEKENING ZIJN INDICATIEF WEERGEGEVEN. VOOR DE EXACTE LIGGING VAN DE KABELS EN LEIDINGEN DIENT CONTACT TE WORDEN OPGEKOMEN MET DE BETREFFENDE NETBEHEERDER. AAN DEZE TEKENING KUNNEN DAN OOK GEEN RECHTEN WORDEN ONTLEEND. MAAS & NIENHUIS IS DAN OOK NIET AANSPEKLIJK VOOR SCHADE DIE HET GEVOEL IS VAN HET GEBRUIK VAN DEZE TEKENING.

MATEN IN METERS TENZIJ ANDERS VERMELD
HOOGTEMATEN IN METERS TEN OPZICHT VAN REFERENTIEPUNT (+0.00)
MATERIALEN IN MILLIMETERS TENZIJ ANDERS VERMELD

Project:	UITBREIDING DC ETTEN-LEUR		
Onderdeel:	FASE 3 WIJZIGING INFILTRATIEVOORZIENING		
Datum:	22-07-2025	Formaat:	A0
Schaal:	1:200	Gebruik:	Par:
Taken:	BESTEK	Status:	DEFINITIEF
Tekeningnummer:	22-606-01-TBK-BST-52	Par:	
Opdrachtgever:	Stad Etten-Leur		
Projectleider:	Stad Etten-Leur		
Contactpersoon:	Stad Etten-Leur		
Telnummer:	Stad Etten-Leur		
E-mail:	Stad Etten-Leur		
Website:	Stad Etten-Leur		