


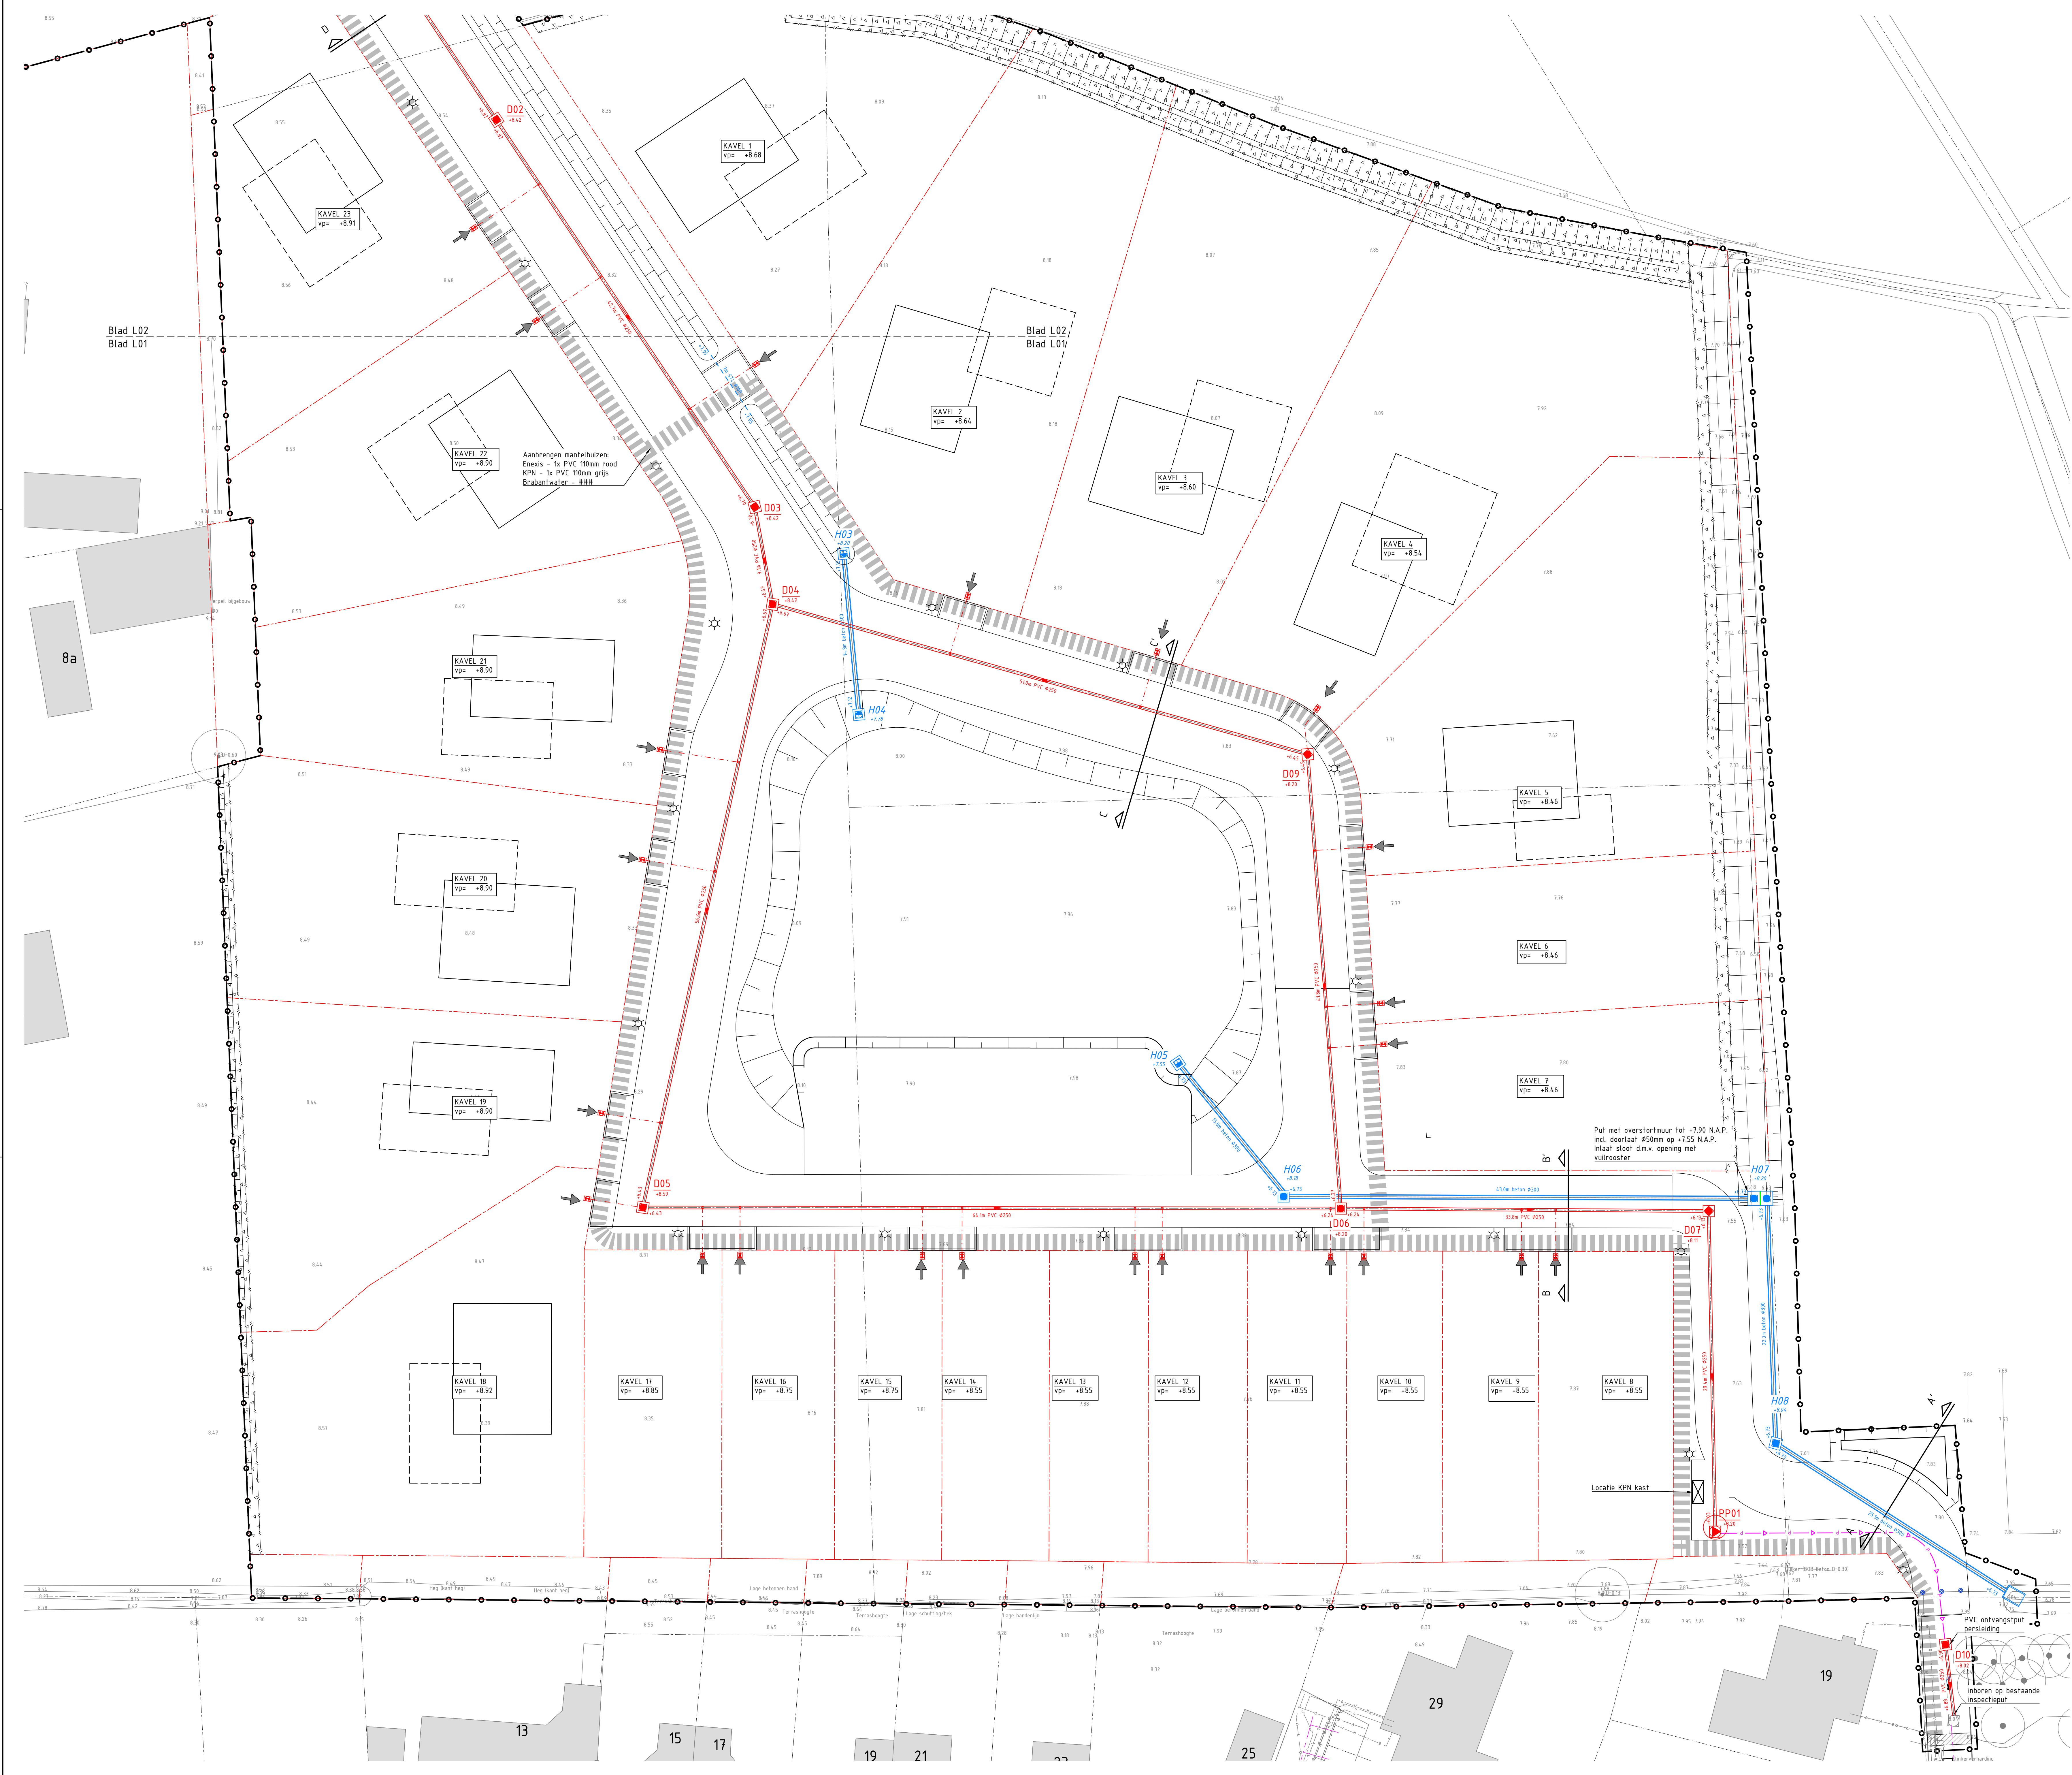

Legenda kabels en leidingen

- Buisleiding gevaarlijke inhoud
- Warmte
- Datatransport
- Laagspanning
- Middenspanning
- Hoogspanning
- Gas lage druk
- Gas hoge druk
- Waterleiding
- Drukriolering
- Riolering vrij verval

K&L informatie verkregen uit oriëntatiemeting
(met nummer 2017064.3 d.d. 10-11-2020),
de werkelijke ligging kan afwijken

Legenda

- Werksgrens
- Bestaande situatie
- Bestaande perceelsgrens
- Nieuwe perceelsgrens
- Bestaande hoogte in meters ten opzichte van N.A.P.
- Aanbrengen DWA riolering met b.o.b., materiaal, diameter, stroomrichting en ruimtebeslag
- Aanbrengen HWA riolering met b.o.b., materiaal, diameter, stroomrichting en ruimtebeslag
- Aanbrengen duiker staal
- Aanbrengen DWA inspectieput
- Aanbrengen DWA pompput
- Aanbrengen HWA inspectieput
- Aanbrengen HWA inspectieput met open roosterdeksel
- Putdekselhoogte en putnummer
- Uitstroonvoorziening: SVA Aquaway uitstroombak type 1
- Kolk incl. kolkleiding pvc (hergebruik)
- Aanbrengen persleiding
- Aanbrengen huisaansluiting DWA riolering PVC Ø125 mm met ontsoppingsstuk en inlaat
- Nutsstrook

Schaal: 1:200
Meten in meters, tenzij anders aangegeven
Materiaal in millimeters
Hoogten in meters t.o.v. N.A.P.

Ruimte voor Ruimte
Hoefstraat te Rijsbergen
BRM Ondergrondse situatie

Projectnummer		Tekeningsnummer		Revisie	Datum van afgeven	Omschrijving	Contractnummer
51006560	M3-C-00018-L02	1	27-06-2022	Uitvoeringsontwerp	Sweco51006560-1		
Blad	Van	Schaal	Formaat	Kentek	Gepl.	Gepl.	Gepl.
L01	2	1:200	A0-L (ISO)	Eindhoven	STAC	RVEO	CAVS

WWW.SWECO.NL
© Sweco Nederland B.V. Alle rechten voorbehouden

SWECO

S0 Werkbestand