


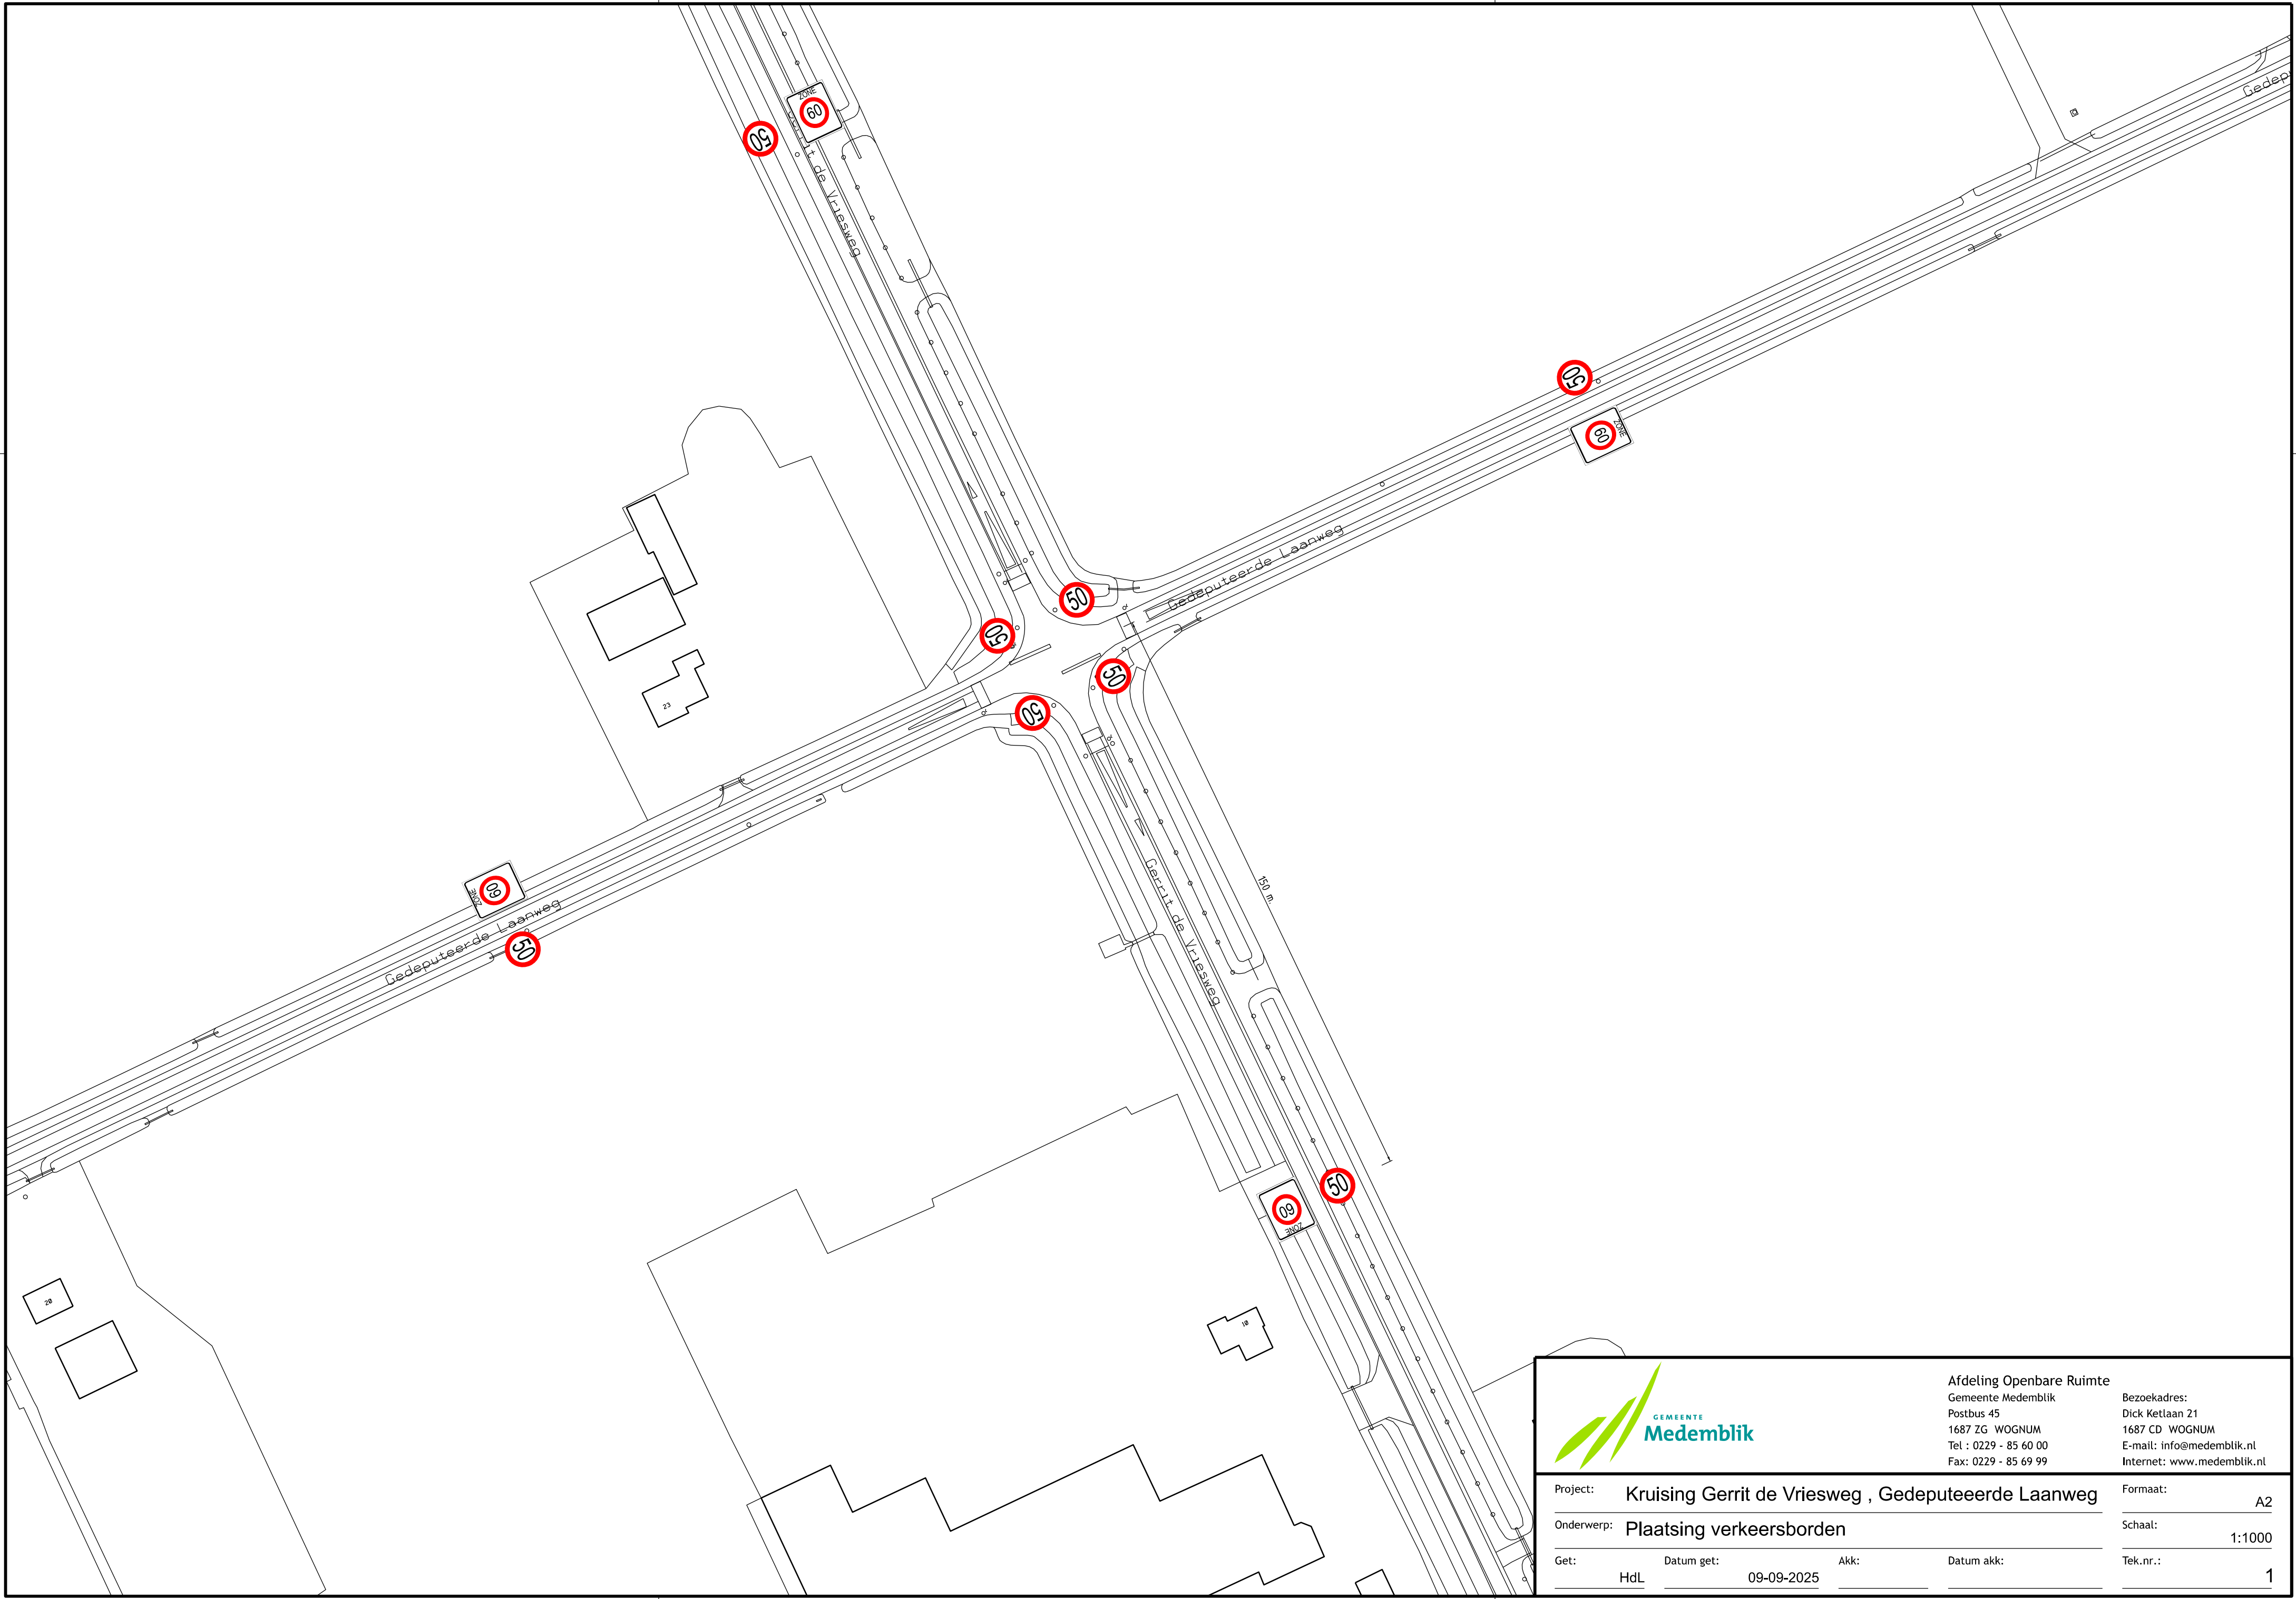



GEMEENTE
Medemblik

Afdeling Openbare Ruimte
Gemeente Medemblik
Postbus 45
1687 ZG WOGNUM
Tel : 0229 - 85 60 00
Fax: 0229 - 85 69 99

Bezoekadres:
Dick Ketlaan 21
1687 CD WOGNUM
E-mail: info@medemblik.nl
Internet: www.medemblik.nl

Project:		Kruising Gerrit de Vriesweg , Gedeputeerde Laanweg		Formaat:	A2
Onderwerp:		Plaatsing verkeersborden		Schaal:	1:1000
Get:	Datum get:	Akk:	Datum akk:	Tek.nr.:	1
HdL	09-09-2025				