Z-Waarde: Huidig maaiveld is toekomstig maaiveld					
Coördinaten nieuw station					
Hoekpunt 1:	X=143087.93	Y=439782.33	Hoekpunt 2:	X=143086.41	Y=439783.80
Hoekpunt 3:	X=143089.03	Y=439786.51	Hoekpunt 4:	X=143090.55	Y=439785.05

Kadastrale Gemeente: Culemborg, Sectie: C, Perceel: 2942					
Coördinaten grond					
Hoekpunt A:	X=143087.68	Y=439780.07	Hoekpunt B:	X=143084.72	Y=439782.91
Hoekpunt C:	X=143089.37	Y=439787.71	Hoekpunt D:	X=143092.38	Y=439784.87

In opstalrecht te verkrijgen 28 m² grond

Kadaster grens

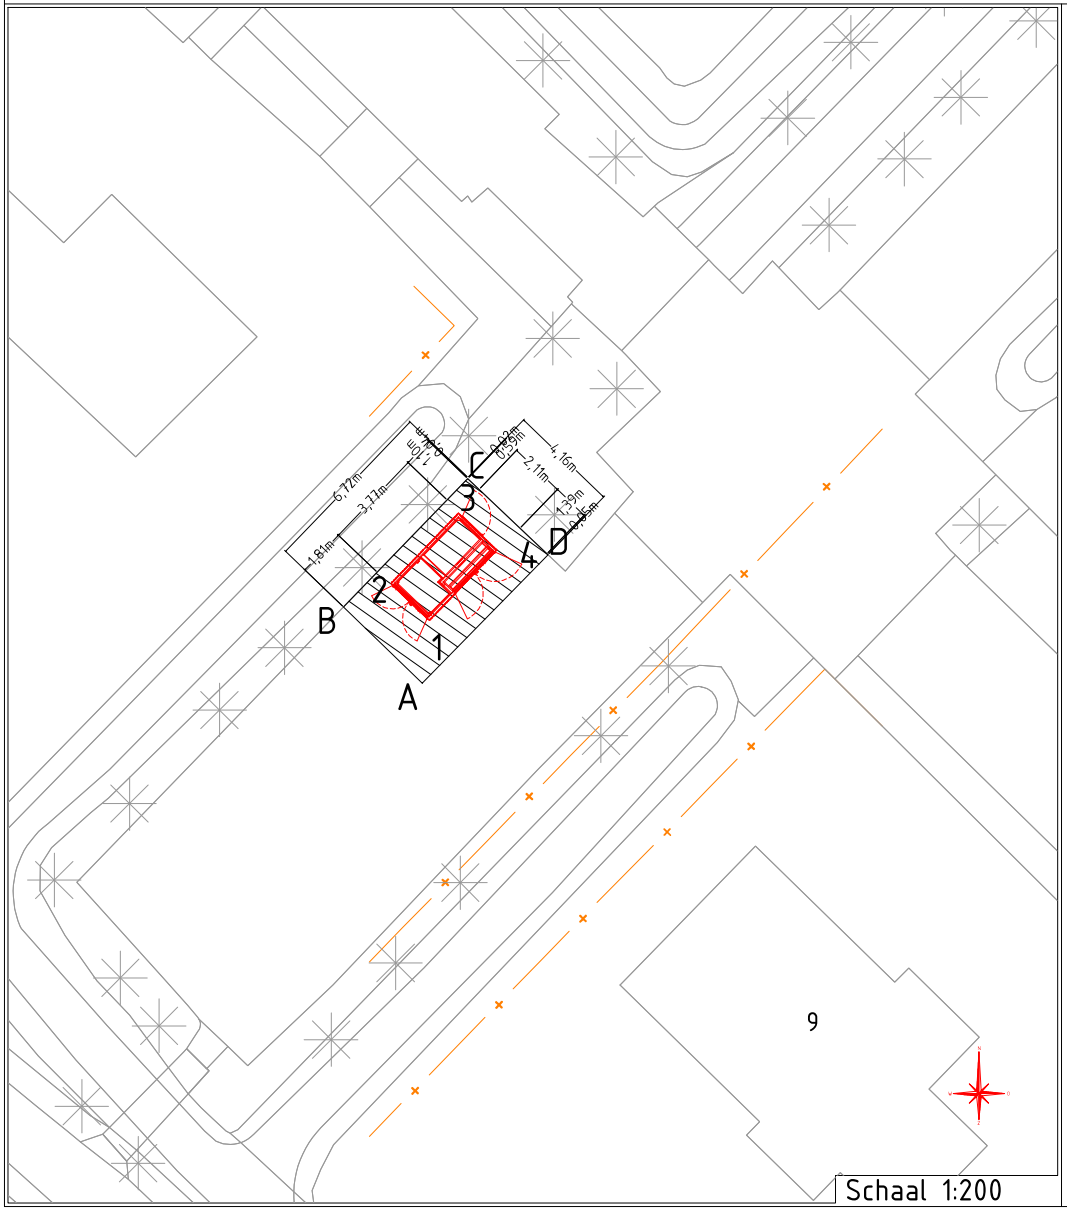

Schaal 1:200

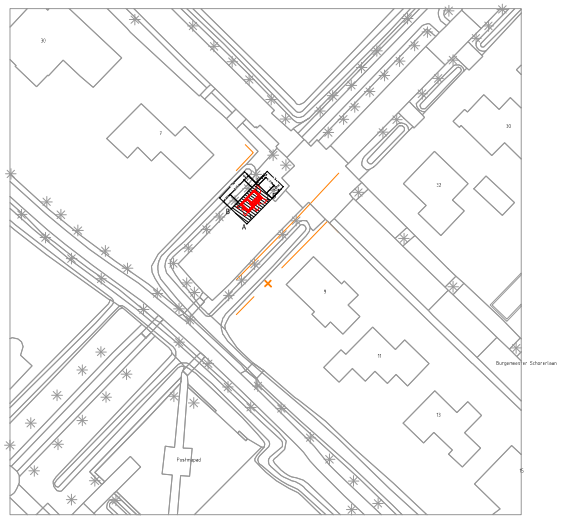

Schaal 1:1000

Dresselhuysweg/ perrenotlaan \ Culemborg
Behuizing nr. 000000

Stationstekening Dresselhuysweg Culemborg / Alfen Pacto30

liander
onderdeel van alliander

Gemeente:			
Get. : Katja Boogaars		Datum: 05-03-2025	
Wijz. A : Romy Leijten		Datum: 8-9-2025	Par.:
Wijz. B :		Datum:	Par.:
Wijz. C :		Datum:	Par.:
Engineer : Katja Boogaars		Tel. nr : 06-39561085	

Beheerkaart :			
Datum	: 5-3-2025		
Status	: Nieuw		
Schaal	: 1:200/1:1000		
Discipline	: E-LS		
Blad nr:	1/2	Formaat:	A3
CS nr:			
Regio:	Gelderland ZO - IPG		
Case nr:	0302789		