Z-Waarde: Huidig maaiveld is toekomstig maaiveld					
Coördinaten nieuw station					
Hoekpunt 1:	X=142398.30	Y=439644.26	Hoekpunt 2:	X=142399.35	Y=439646.09
Hoekpunt 3:	X=142402.62	Y=439644.21	Hoekpunt 4:	X=142401.57	Y=439642.38

Kadastrale Gemeente: Gemeente Culemborg, Sectie: N, Perceel: 4525					
Coördinaten grond					
Hoekpunt A:	X=142395.88	Y=439643.69	Hoekpunt B:	X=142398.06	Y=439647.47
Hoekpunt C:	X=142403.85	Y=439644.15	Hoekpunt D:	X=142401.85	Y=439640.69
Hoekpunt E:	X=142400.04	Y=439641.62			

In opstal te verkrijgen 28 m² grond

Kadaster grens

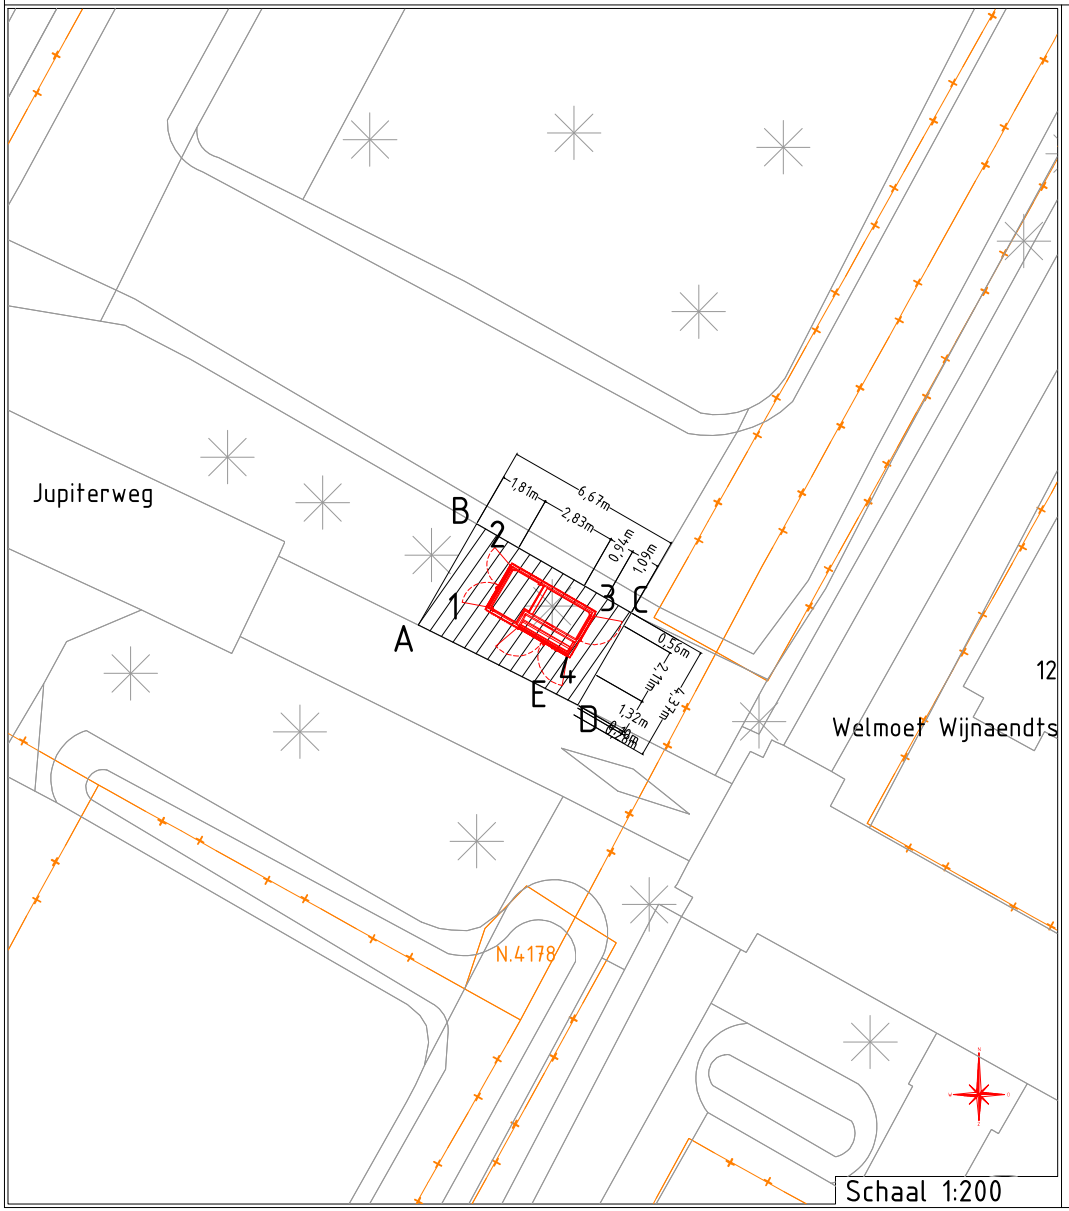

Schaal 1:200

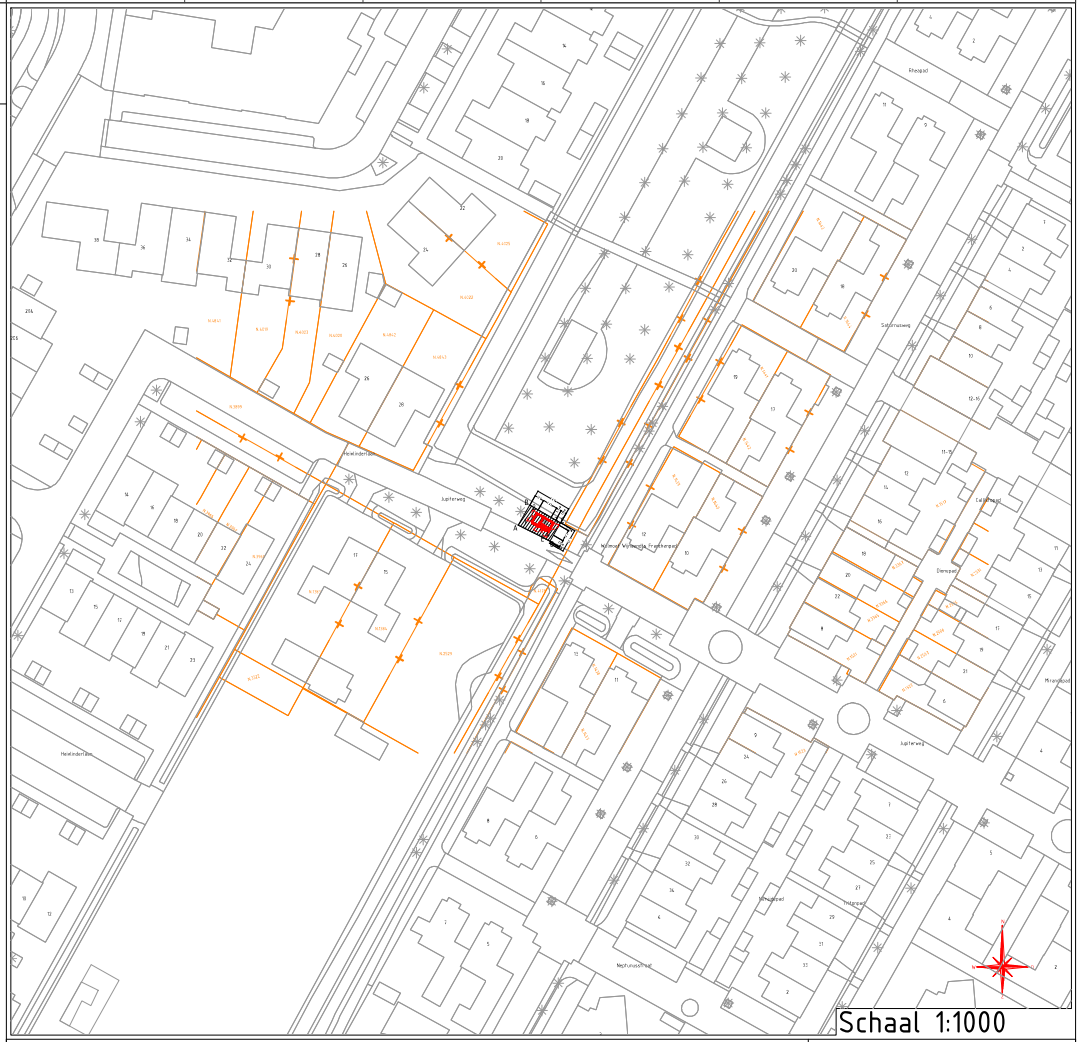

Schaal 1:1000

Jupiterweg \ Culemborg
Behuizing nr. 0000000
Stationstekening Uranusweg / Alfen Pacto30

liander
onderdeel van alliander

Gemeente:			
Get. : Katja Boogaars		Datum: 07-05-2025	
Wijz. A :		Datum:	Par.:
Wijz. B :		Datum:	Par.:
Wijz. C :		Datum:	Par.:
Engineer :	Wim van Schaik	Tel. nr : 06-53213595	

Beheerkaart :			
Datum	: 27-11-2024		
Status	: Nieuw		
Schaal	: 1:200/1:1000		
Discipline	: E-LS/E-MS		
Blad nr:	1/2	Formaat:	A3
CS nr:			
Regio:	Gelderland ZO - IPG		
Case nr:	0309102		