




Aantekening:

- Om de tekening overzichtelijk te houden, zijn niet alle objecten weergegeven op de tekening. Denk hierbij aan verkeersborden, paaltjes en parkeerautomaten. Als u hierover vragen heeft, horen wij dit graag.
- De ringrijdersbanen komen terug. We proberen de locatie zo weinig mogelijk te verschuiven. De openingen in het straatwerk worden zorgvuldig afgedekt.
- Het éénrichtingsverkeer op het parkeerterrein en op de rijbaan voor Molenwater 49 t/m 67 vervalt.
- Wegversmalers, haaientanden en zebrapad voor Noordpoortstraat 17 en cirkels op kruisingen
- Noordpoortstraat/Molenwater/Herengracht wordt gelijkwaardige kruising

VOORBEELDEN VAN NIEUWE STENEN EN HALFVERHARDING



VISUELE WEERGAVE 3 Richting noord kruising Molenwater/Herengracht/Noordpoortstraat
VISUELE WEERGAVE 2 Richting noord kruising Molenwater ter glashoe van Kindercentrum KDOZIE
VISUELE WEERGAVE 1 Richting noord kruising Molenwater/Luffhese Kerfhaan

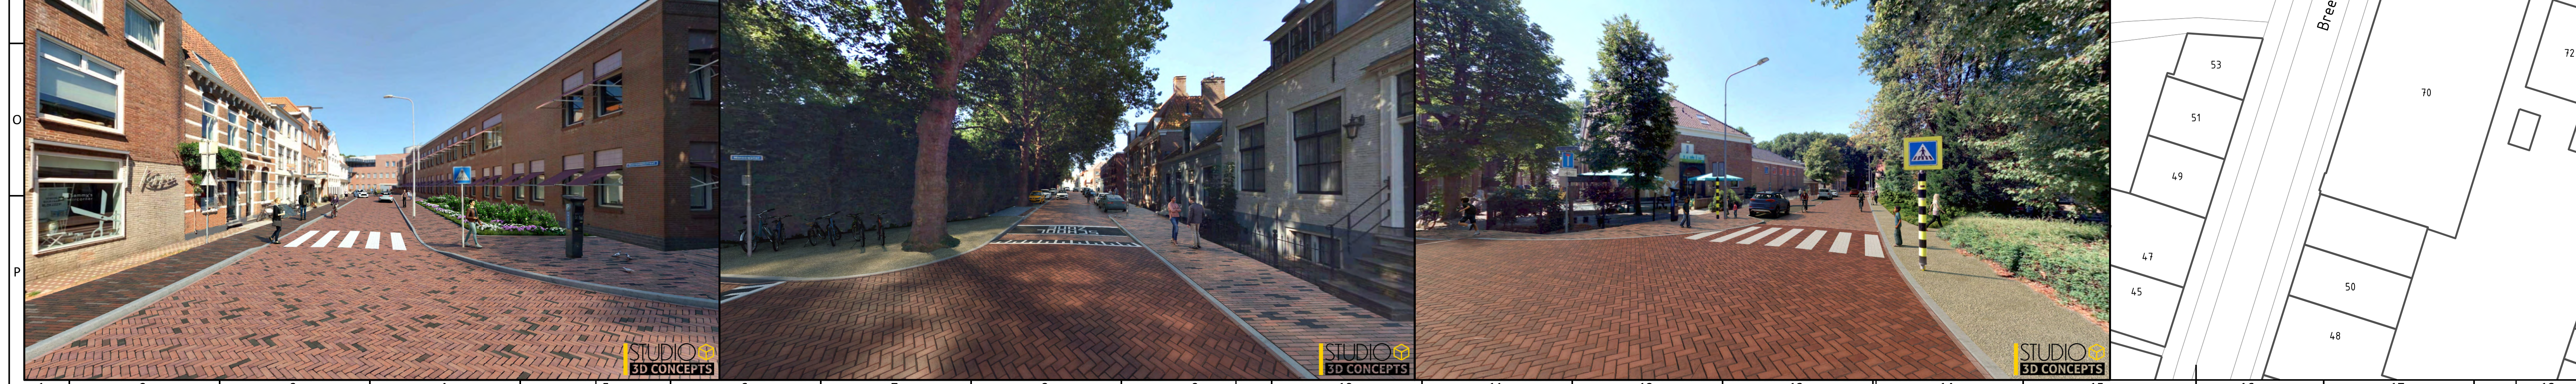

LEGENDA

| | | | |
|--|--|--|--|
| <ul style="list-style-type: none"> Bestaande situatie Bestaande aangrenzende woningen Bestaande inritten Drempel van nieuwe betonsstraatstenen, kleur grijs/zwart/wit Schoolzone van nieuwe betonsstraatstenen, kleur grijs/zwart/wit Verhoogde rijbaan van nieuwe straatbakstenen, kleur rood Rijbaan parkeerterrein Molenwater van straatbakstenen hergebruik uit bestaande parkeervakken, kleur rood/bruin Rijbaan Molenwater (voor Kozze) bestaande straatbakstenen hergebruik Rijbaan Noordbolwerk, bestaande straatbakstenen hergebruik | <ul style="list-style-type: none"> Rijbaan Molenwater, Noordpoortstraat/plein van nieuwe straatbakstenen, kleur mix: rood/bruin/zwart Parkeervakken van natuursteenkeien en straatbakstenen, kleur mix: rood/bruin/zwart Wit laat parkeren van straatbakstenen hergebruik uit bestaande parkeervakken, kleur rood/bruin Stoep van nieuwe straatbakstenen, kleur mix: rood/bruin/zwart Stoep Noordpoortstraat bestaande straatbakstenen hergebruik Stoep van nieuwe halfverharding, kleur geel Onderhoudstrook SVRZ van nieuwe betonplaten, kleur grijs Parkeervak elektrisch laden Nieuwe mindervalde ert | <ul style="list-style-type: none"> Nieuwe betonbanden, kleur grijs Nieuwe gekleurde hekje Verwijderen bank Bestaande bank verplaatsen Bestaande lantaaripaal Bestaande lantaaripaal verplaatsen Zwerfkei Bestaande beplanting snoeien en uitdunnen en voor een deel vernieuwen Bestaande beplanting snoeien en uitdunnen en het werk vernieuwen | <ul style="list-style-type: none"> Nieuw groenvak met beplanting Behouden bestaande beplanting Nieuwe boom Verwijderen boom Verplanten boom |
|--|--|--|--|

| <p>VERVAL</p> <table border="1"> <thead> <tr> <th>Verval</th> <th>omschrijving</th> <th>Start</th> <th>Centrum</th> <th>Gez.</th> </tr> </thead> <tbody> <tr> <td>0</td> <td>15-08-2025</td> <td>Eerste uitgave presentatietekening</td> <td>MVO</td> <td>JVB</td> <td>MPO</td> </tr> <tr> <td>A</td> <td>21-08-2025</td> <td>Tweede uitgave presentatietekening</td> <td>MVO</td> <td>JVB</td> <td>MPO</td> </tr> <tr> <td>B</td> <td>01-09-2025</td> <td>Derde uitgave presentatietekening</td> <td>MVO</td> <td>JVB</td> <td>MPO</td> </tr> <tr> <td>C</td> <td>13-09-2025</td> <td>Vierde uitgave presentatietekening</td> <td>MVO</td> <td>JVB</td> <td>MPO</td> </tr> </tbody> </table> <p>- Match in meters - Enzj anders aangegeven - Rand en verlooplijn in millimeters - Hoogtes t.o.v. N.A.S. 90m</p> | Verval | omschrijving | Start | Centrum | Gez. | 0 | 15-08-2025 | Eerste uitgave presentatietekening | MVO | JVB | MPO | A | 21-08-2025 | Tweede uitgave presentatietekening | MVO | JVB | MPO | B | 01-09-2025 | Derde uitgave presentatietekening | MVO | JVB | MPO | C | 13-09-2025 | Vierde uitgave presentatietekening | MVO | JVB | MPO | <p>GEMEENTE MIDDELBURG Afdeling : Leefomgeving Afdelingshoofd : Celine Teekamp</p> <p>Werk : Groot onderhoud en aanleg regenwaterloop Molenwater e.o. te Middeldburg Omschrijving : Voorlopig ontwerp</p> <p>Schaal : 1:300 Datum : 2025-02-25 Projectnr : 2025-022</p> <p>Besteekster : Tekeningsnr : VO-2025-022_301 Formaat : A0/B4/1470</p> <p>Zeelevel.nl Zeeland Engineering Consultants Civieltechnisch adviesbureau</p> |
|--|--------------|------------------------------------|---------|---------|------|---|------------|------------------------------------|-----|-----|-----|---|------------|------------------------------------|-----|-----|-----|---|------------|-----------------------------------|-----|-----|-----|---|------------|------------------------------------|-----|-----|-----|---|
| Verval | omschrijving | Start | Centrum | Gez. | | | | | | | | | | | | | | | | | | | | | | | | | | |
| 0 | 15-08-2025 | Eerste uitgave presentatietekening | MVO | JVB | MPO | | | | | | | | | | | | | | | | | | | | | | | | | |
| A | 21-08-2025 | Tweede uitgave presentatietekening | MVO | JVB | MPO | | | | | | | | | | | | | | | | | | | | | | | | | |
| B | 01-09-2025 | Derde uitgave presentatietekening | MVO | JVB | MPO | | | | | | | | | | | | | | | | | | | | | | | | | |
| C | 13-09-2025 | Vierde uitgave presentatietekening | MVO | JVB | MPO | | | | | | | | | | | | | | | | | | | | | | | | | |