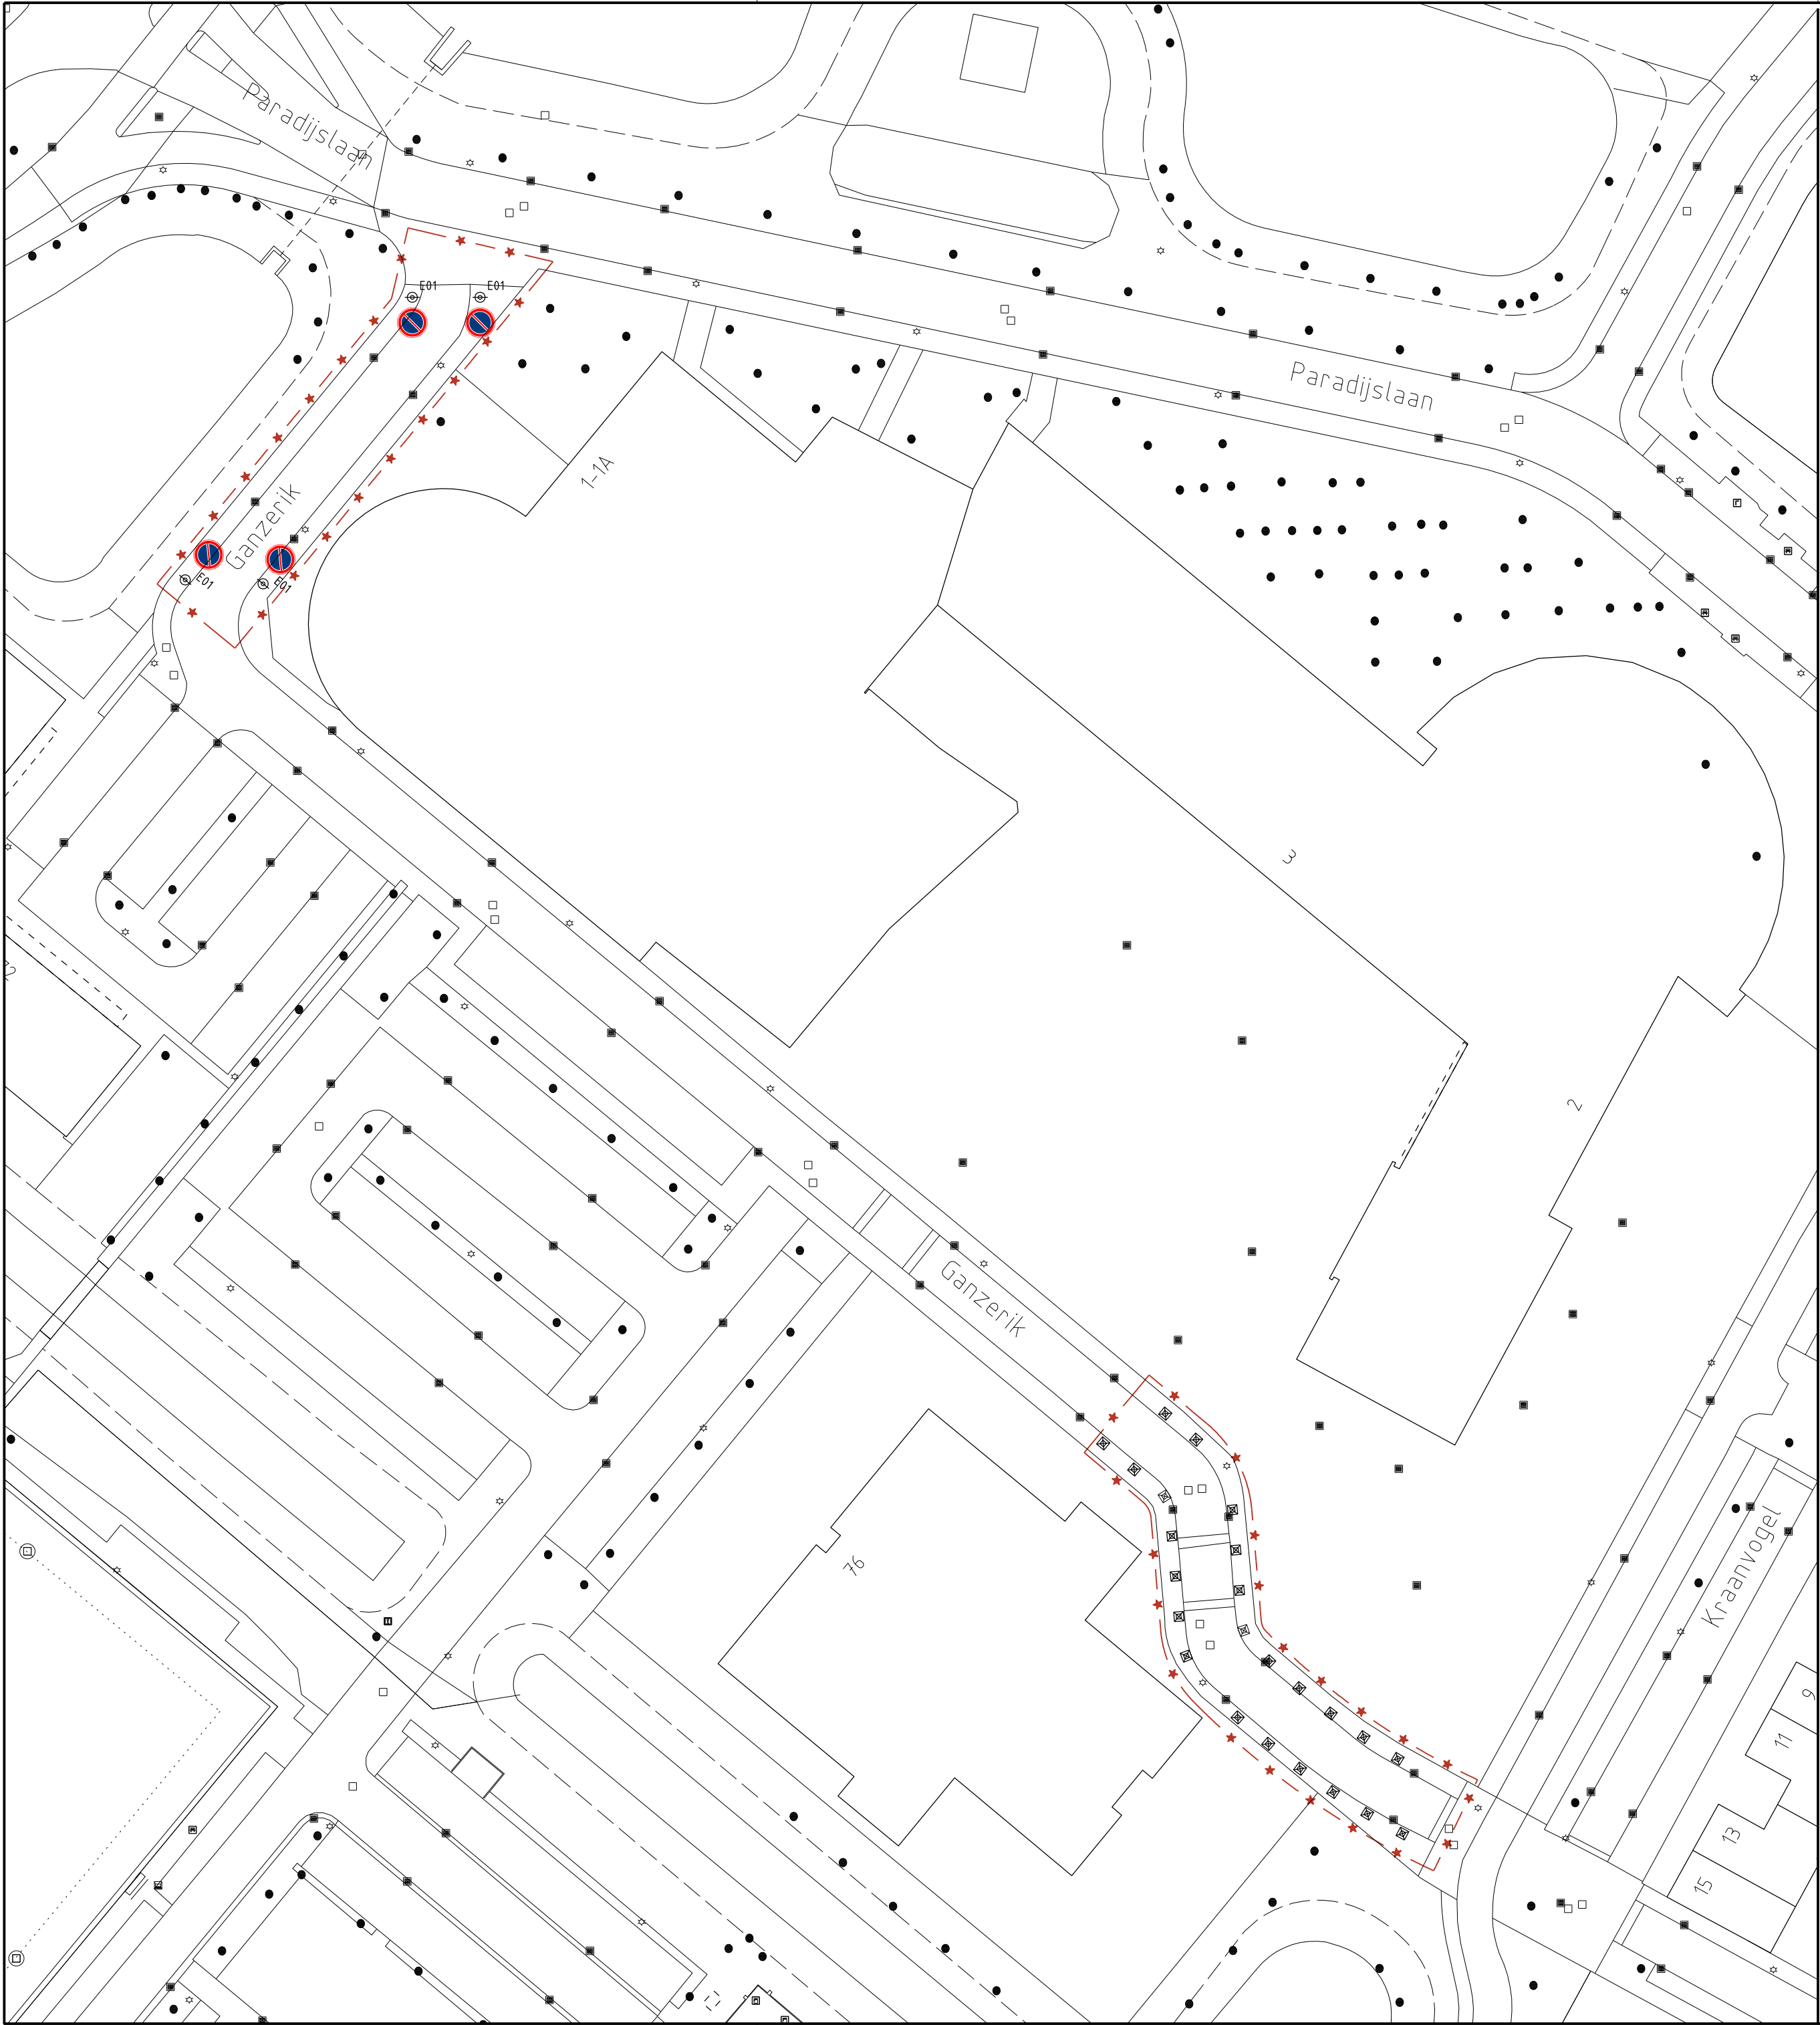


verklaring

- — — — — bestaande situatie
- — — — — bestaande bebouwing
- bestaande paal
- * - * - * - werkgrens
- aan te brengen diamantkoppaal h.o.h. ca. 4,00 meter (plaatsing ca. 0,60 m uit voorkant band)
- E01 aan te brengen flespaal (h= min. 3,60 m) i.c.m. bebording
- ⊘ orientatie rvv-bebording

Ontwerper: ————— Projectmanager: ————— Schaal: 1:500 Formaat: A2 Getekend door: Mureau, O Datum uitgifte: 14-07-2025 Vrijgegeven door het teamhoofd: Mureau, O Status: Aanmaken		Overzichtstekening Ganzerik - Parkeerverboden + palen	
XXXX GEMEENTE BREDABREDA Bezoekadres: Claudius Prinsenlaan 10, 4811 DJ Breda. Telefoon: 14 076 Postadres: Postbus 90156, 4800 RH Breda	Directie: Ruimtelijke Economisch Domein Afdeling: Ontwerp	dms: 1269 RO-HINR-NW-0573.dgn	
		Documenttype: Tekening	
		Documentnummer: 335281	Versie: 0