

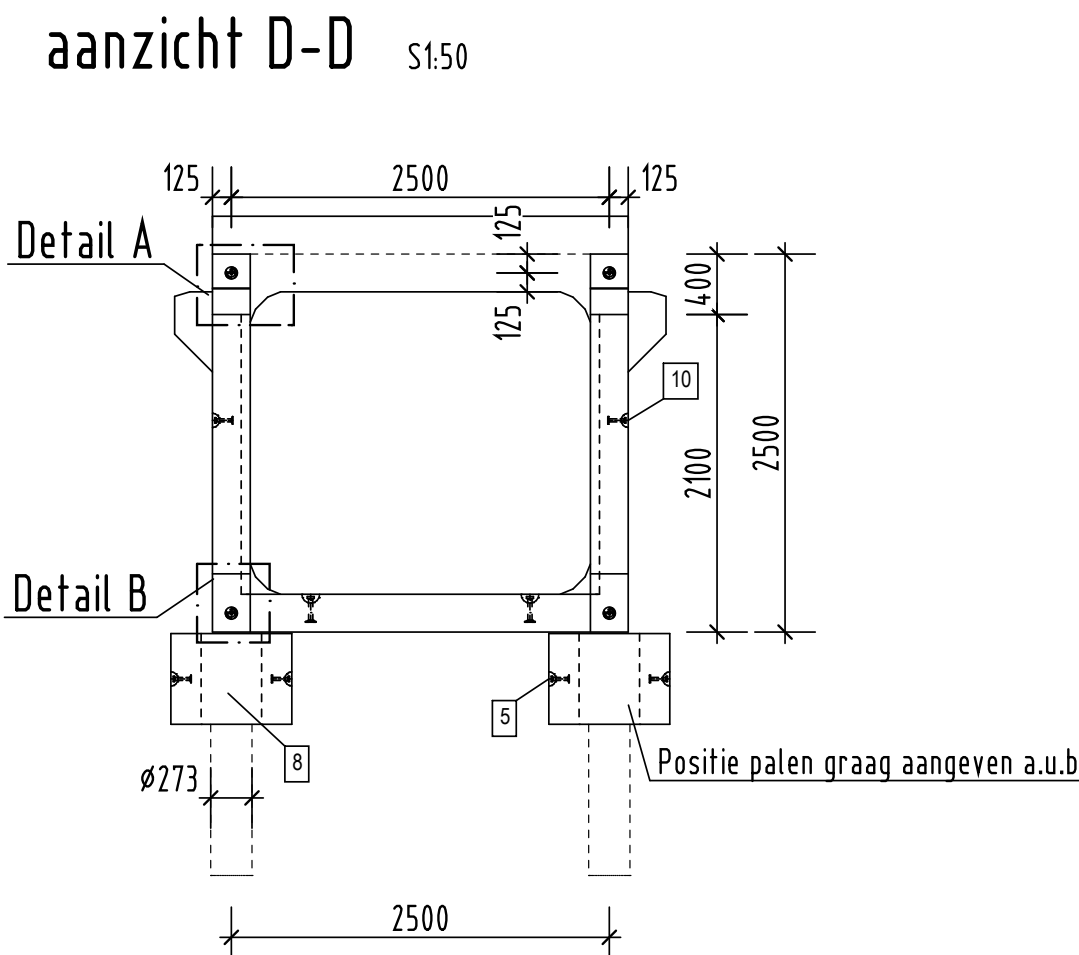
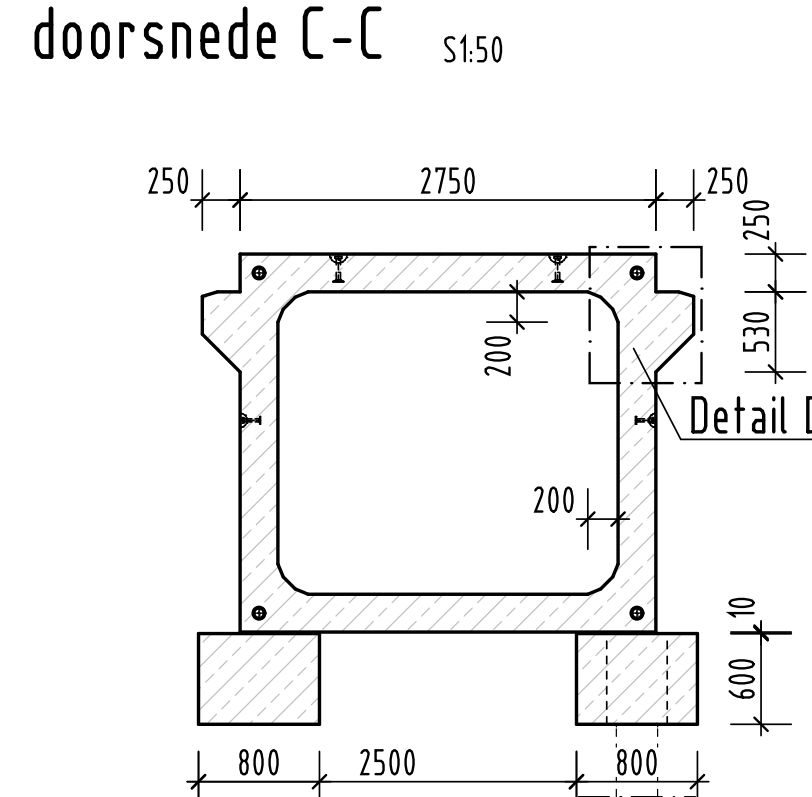
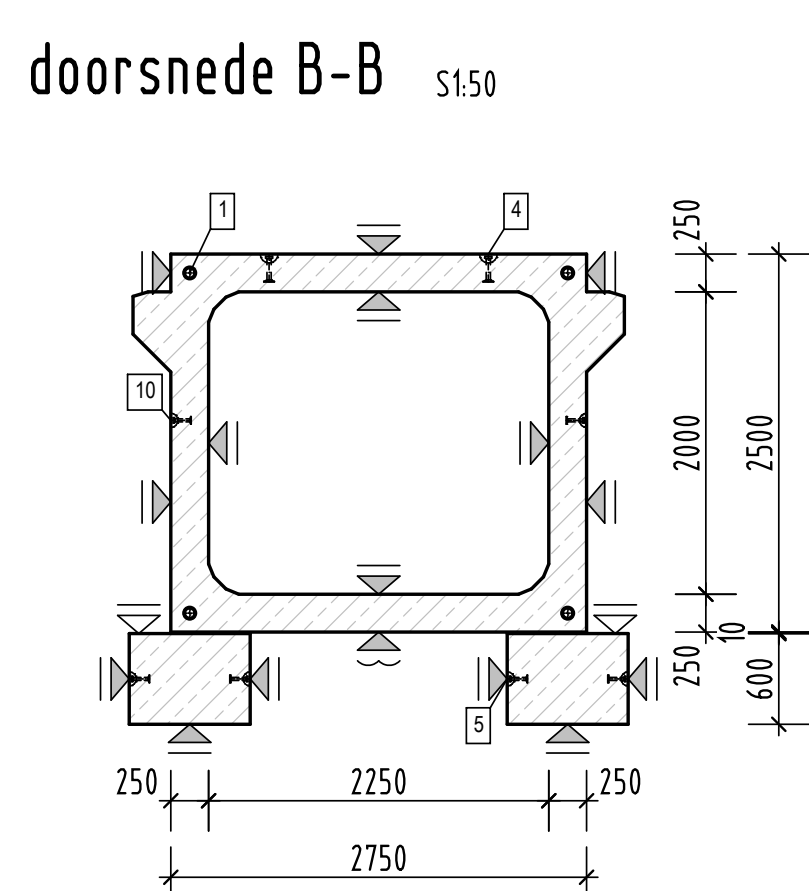
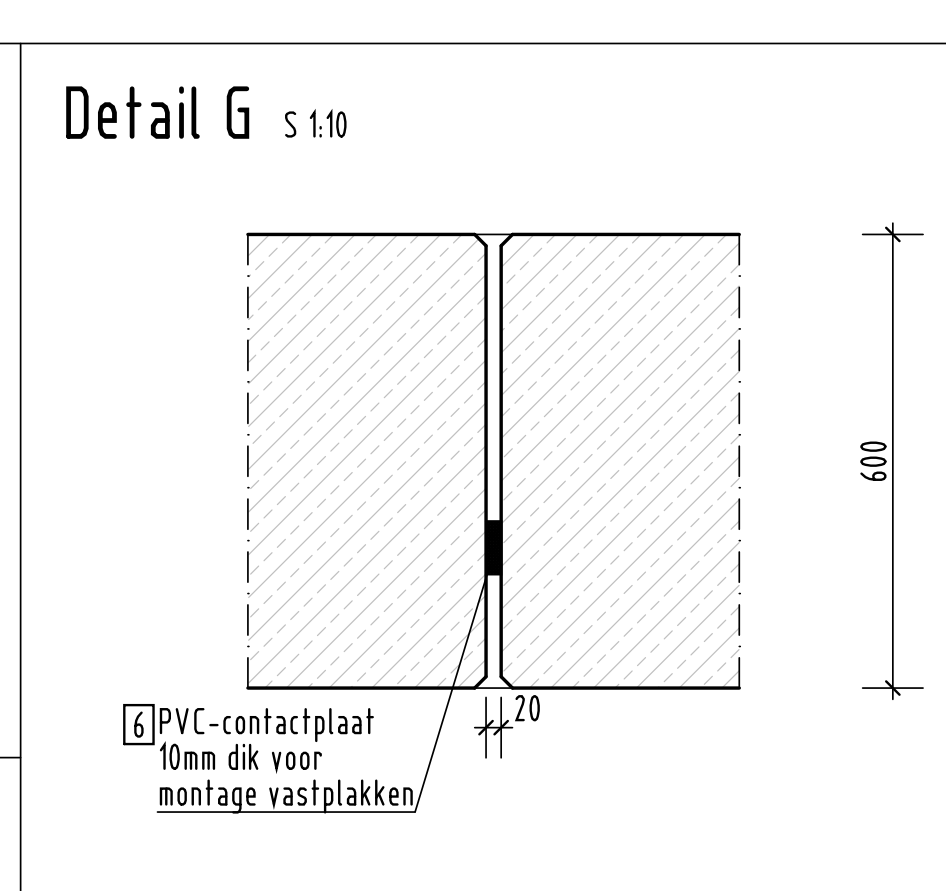
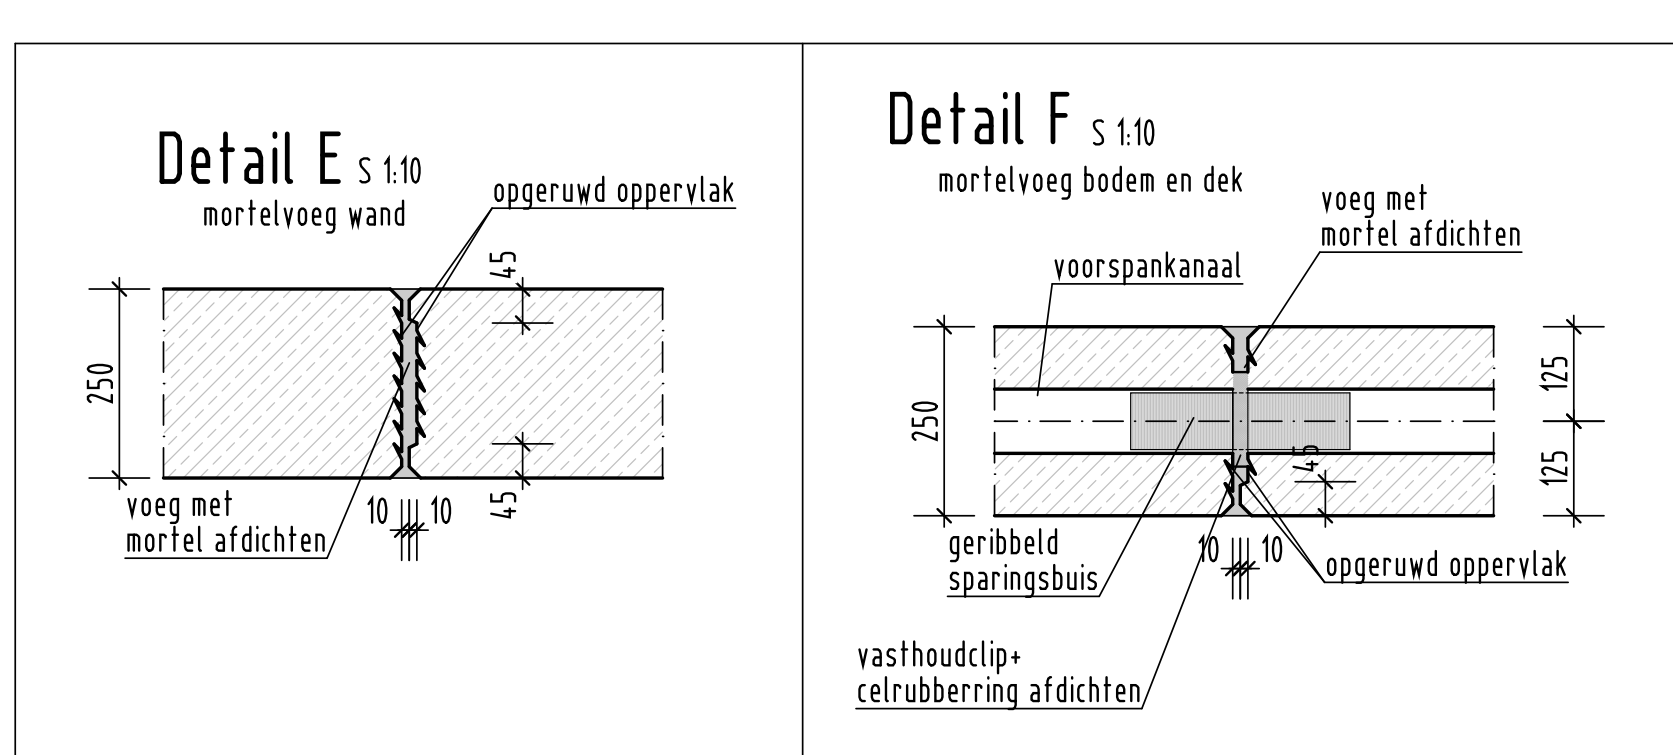
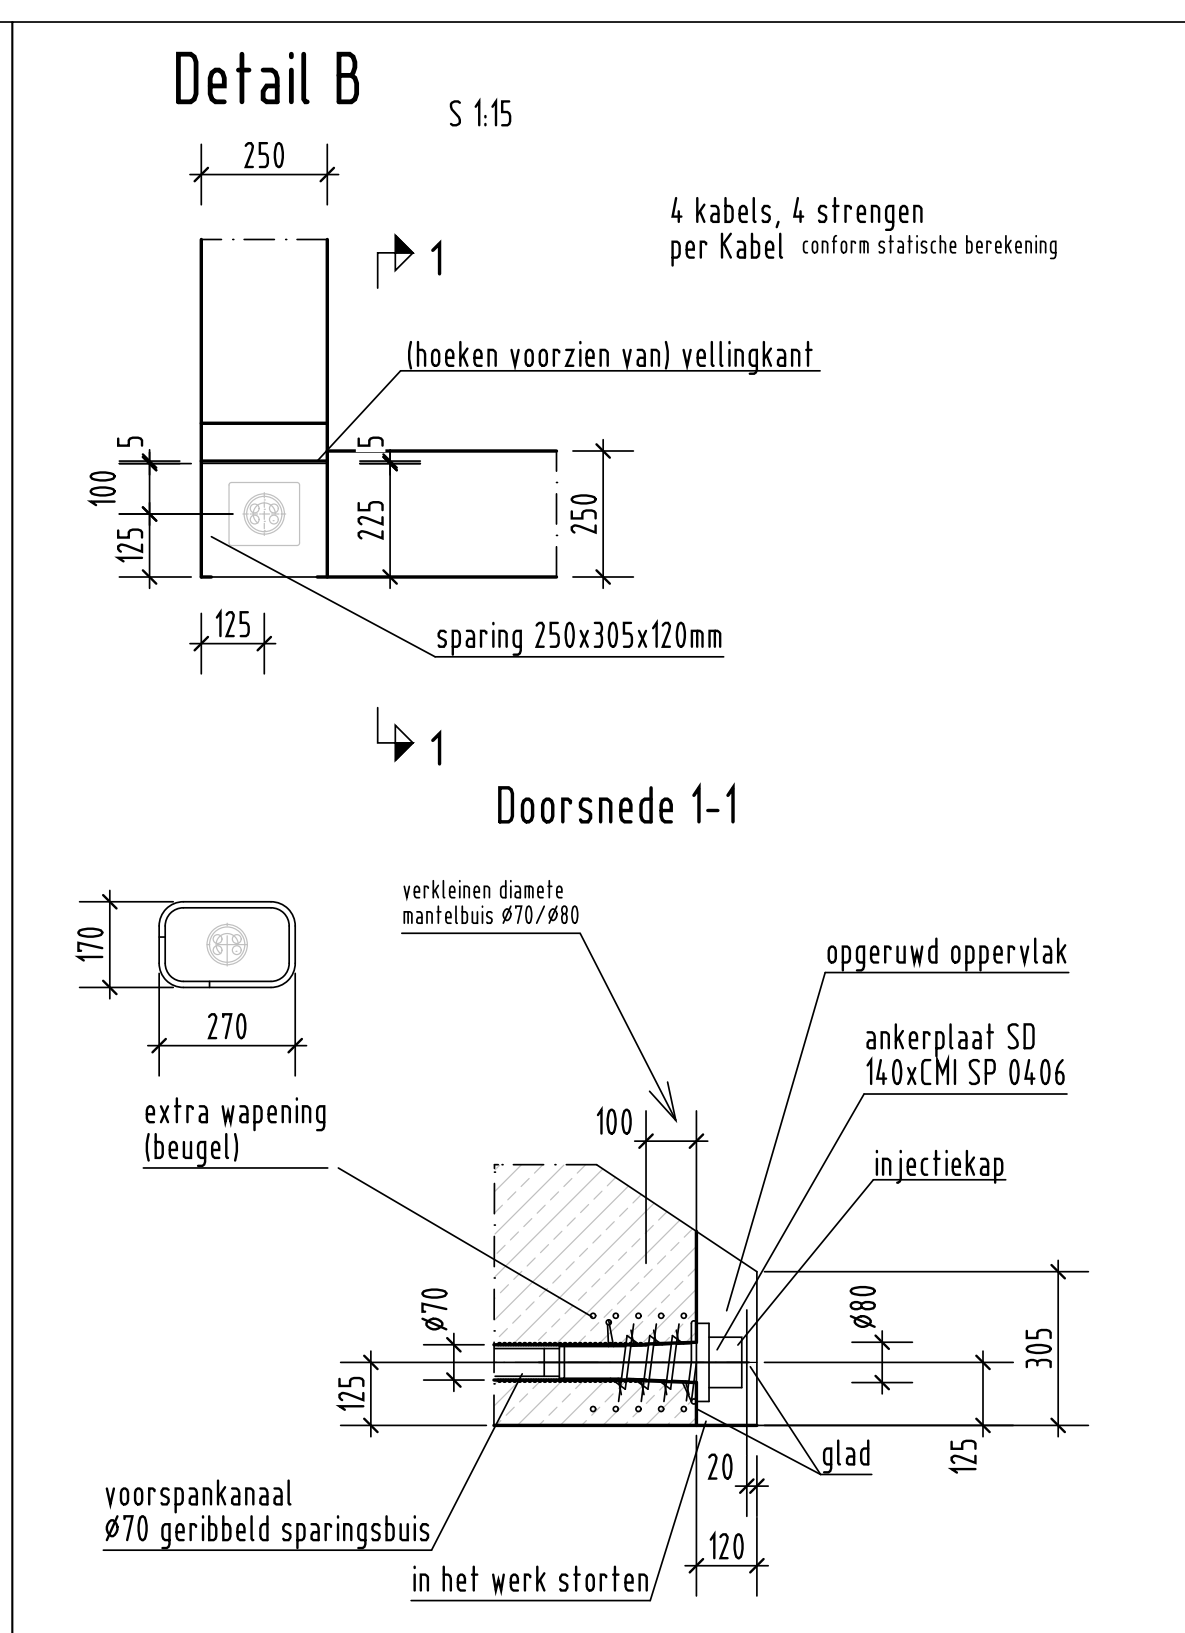
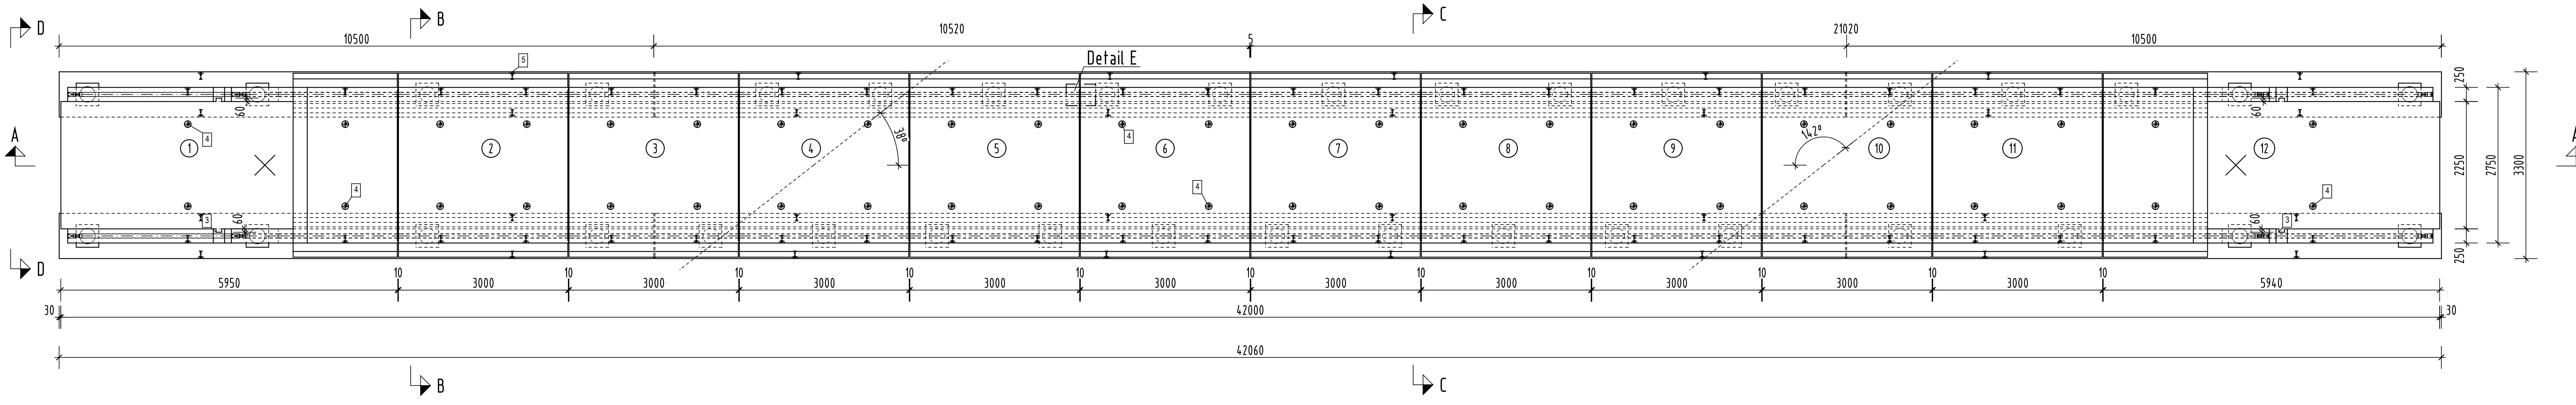


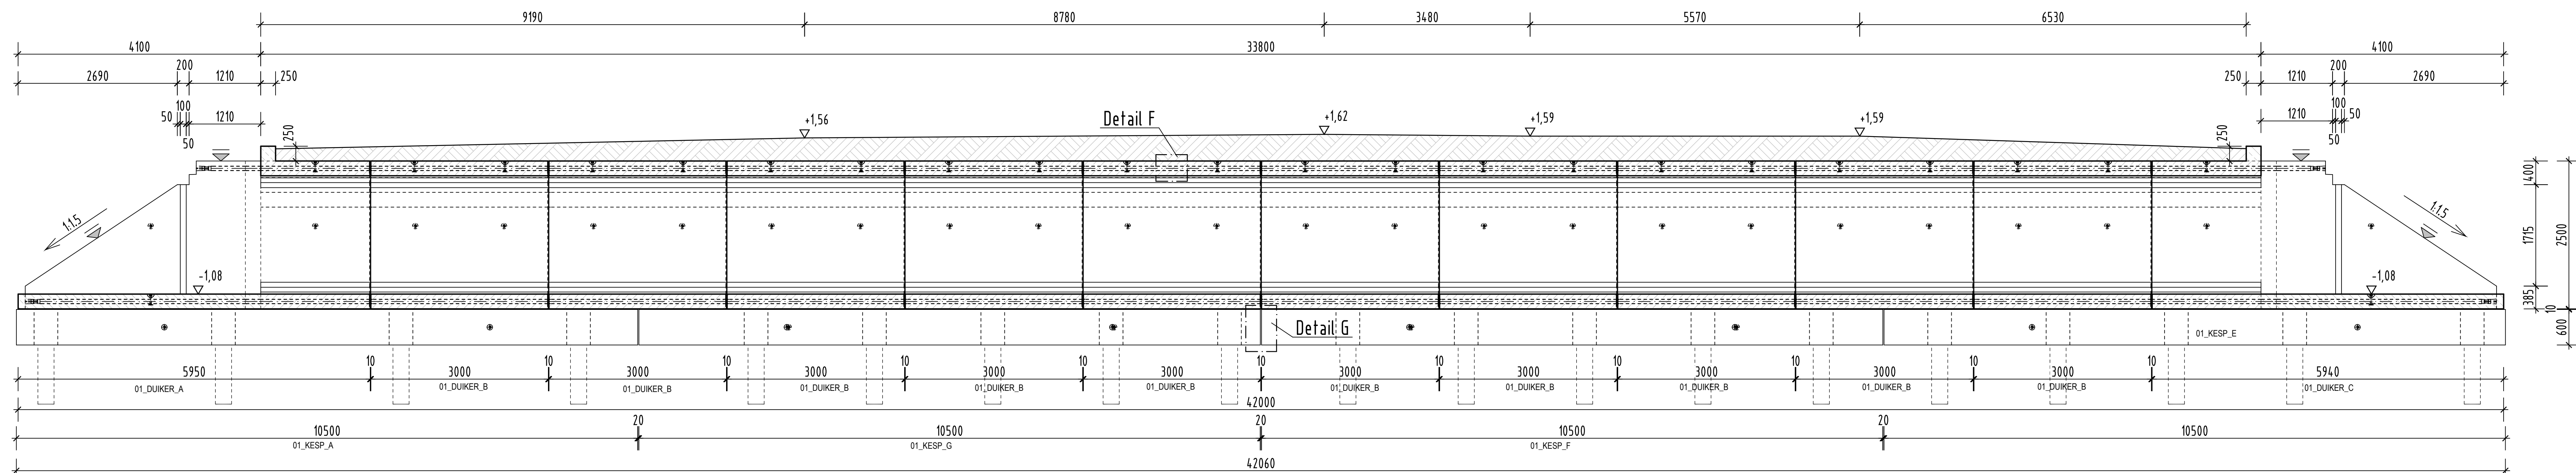

Pos.	St	Omschrijving
1	40	DN 70 Sparringsbuis L=299cm
12	8	DN 70 Sparringsbuis L=184cm
13	4	DN 70 Sparringsbuis L=347cm
15	8	DN 70 Sparringsbuis L=26cm
16	4	DN 70 Sparringsbuis L=58cm
2	4	Sparing 250x225x120 mm
3	4	Moer 100x60 mm
4	4,8	Kogelgpanker-Transportanker, 10to 170mm (Fabr. Philipp)
5	32	Kogelgpanker-Transportanker, 5to 120mm (Fabr. Philipp)
6	24	PVC-Contactplaat t=10mm
8	37	Sparing 400x400 mm
9	4	Sparing 250x350x120 mm
10	4,8	Kogelgpanker-Transportanker, 5to 120mm (Fabr. Philipp) tbv beveiliging lading

Gewichten zijn gemiddeld en kunnen +/- 5% afwijken

St	Naam	Gewicht per stuk (t)	Gesamenlijk gewicht (t)	Breedte (cm)	Lengte (cm)	Hoogte (cm)
1	01 DUIKER A	25.5	25.5	325.0	595.0	275.0
10	01 DUIKER B	19.5	95.4	325.0	300.0	250.0
1	01 DUIKER C	25.5	25.5	325.0	594.0	275.0
2	01 KESPEN A	11.6	23.3	80.0	1050.0	60.0
1	01 KESPEN B	11.4	11.4	80.0	1050.0	60.0
1	01 KESPEN C	11.4	11.4	80.0	1050.0	60.0
1	01 KESPEN D	11.6	11.6	80.0	1050.0	60.0
1	01 KESPEN E	11.4	11.4	80.0	1050.0	60.0
1	01 KESPEN F	11.4	11.4	80.0	1050.0	60.0
1	01 KESPEN G	11.4	11.4	80.0	1050.0	60.0

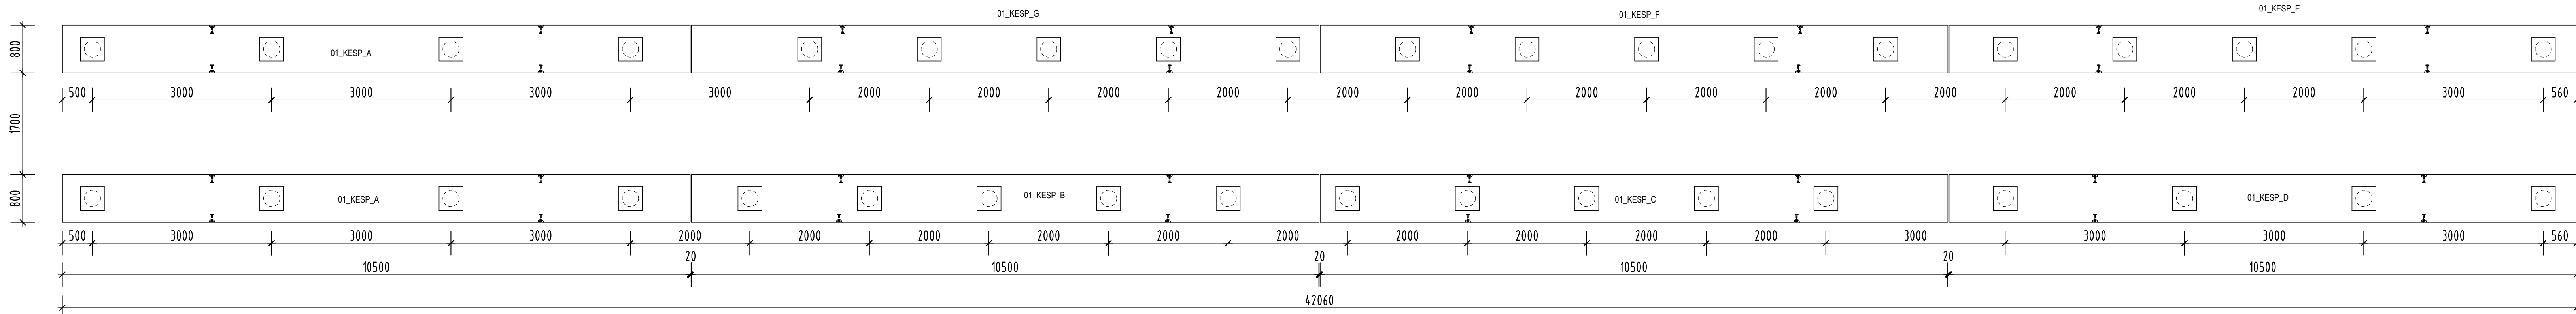

betonoppervlakken prefab						
stortzijde:						
malzijde:						

<u>Belon:</u>	
Milieuklasse:	XC4, XF4, XD3
Aan te houden dekking belonstaal:	40mm
Belonstaal:	B 500 B
Sterkteklasse:	C 45/55, CEM III
Belasting:	BMI/ Verkeerscat.1/ EC2/ ontwerplevensduur 100 jaar
KOMO-Categorie:	4b

gebied voor notitie van de controleurs	gebied voor notitie van de opdrachtgevers
--	---

f			
e			
d			
c	24.07.2025	opstarten Z5vZ5cm op falidstakken toegereegd	
b	14.07.2025	indeling uitsparingen i.b.v. palenplan gewijzigd, details voerspanning aangepast	
a	07.07.2025	uitsparingen i.b.v. palen toegereegd	
wjz.	daan	omschrijving	get.

 GIVERBO TOTAALVERANCIER VOOR DE GWV	Postbus 1545 3760 BA Oud-Beijerland 0186 - 61 95 00 info@giverbo.nl www.giverbo.nl			
	project:			
Duikerbrug Langeweg				
coördinatie:				
		naam	clima	handtekening
		kleednr.	30.46.2193	
		controlnr.	30.06.2025	
		oprijping		
inhoud:	bladnr.		118.3x84.1	mm
		schaal:	1:50	
		tekening nr.	20796_01_c	