




Verklaring

- NATUURCOMPENSATIE
PERCEEL GZ000-H-2673 62.230m²
PERCEEL GZ000-H-2674 49.910m²
- Kadastrale begrenzing
- Gesleiding hoge druk met beschermingszones
- Taludmarkering poel boomkikker
- Realiseren poel Boomkikker
Totaal 1900m² (L01.01, poel Boomkikker)
- Realiseren oeverzone Boomkikker
Totaal 8.975m² (L01.01 oeverzone Boomkikker)
- Realiseren struweel
Totaal 10.335m² (L01.10)
- Realiseren bramenstruweel
Met pleksgewijs stobben/vortekulten
Totaal 5.200m² (L01.10)
- Realiseren droge heide
Totaal 8.770m² (N07.01)
- Inzaaien kruiden- en faunarij grasland
Totaal 2.400m² (N12.02)
- Spontane ontwikkeling kruiden- en faunarij grasland
Totaal 54.495m² (N12.02), geen werkzaamheden
- Aanbrengen beplanting
Totaal 14.265m² (N15.02 dennen-, eiken-, beukenbos)
- Obstakelvrije zone t.b.v. controle en beheer van hekwerk vliegbasis en overhangende takken
- Ontgraven voedselrijke bovenlaag
Laag 0 tot -100m¹ MV, totaal 4.340m³
- Ontgraven schrale ondergrond
Laag -100 tot -2,20m¹ MV, totaal 4.660m³
- Verwerken voedselrijke bovenlaag / schrale ondergrond
- Verdacht gebied NDE volgens onderzoek ECG
(Rapportage toegevoegd in bijlage)
- Hekwerk defensie handhaven
- Hekwerk landbouwgrond handhaven
- Hekwerk; poort
- Verwijderen hekwerk landbouwgrond
- Verwijderen obstakel
- Bestaande hoogte in meters + NAP
- Nieuwe hoogte in meters + NAP
- Profiel A-A
Principe profiel Boomkikkerpoel volgens tekening 2024-1379
- Te frezen terreinden: t.p.v. graafwerk en aan te brengen beplanting

1	29-10-2024	Bramenstruweel	PSA	MVG	MVG
0	28-06-2024		MLU	HV	MVG
Versie Datum Omschrijving			Opsteller	Verificator	Valideator

Inrichting Boomkikker natuurcomp. N631/N282

Onderaand: Provincie Noord-Brabant

Opdrachtgever: Provincie Noord-Brabant

Fase: Definitief ontwerp

Formaat: A1-594x1680

Schaal: 1: 500

Projectnummer: PNB149

Tekeningnummer: 2024-1364

Behorende bij doc. nr.:

088 - 3366333
info@krachten.nl
www.krachten.nl

krachten