


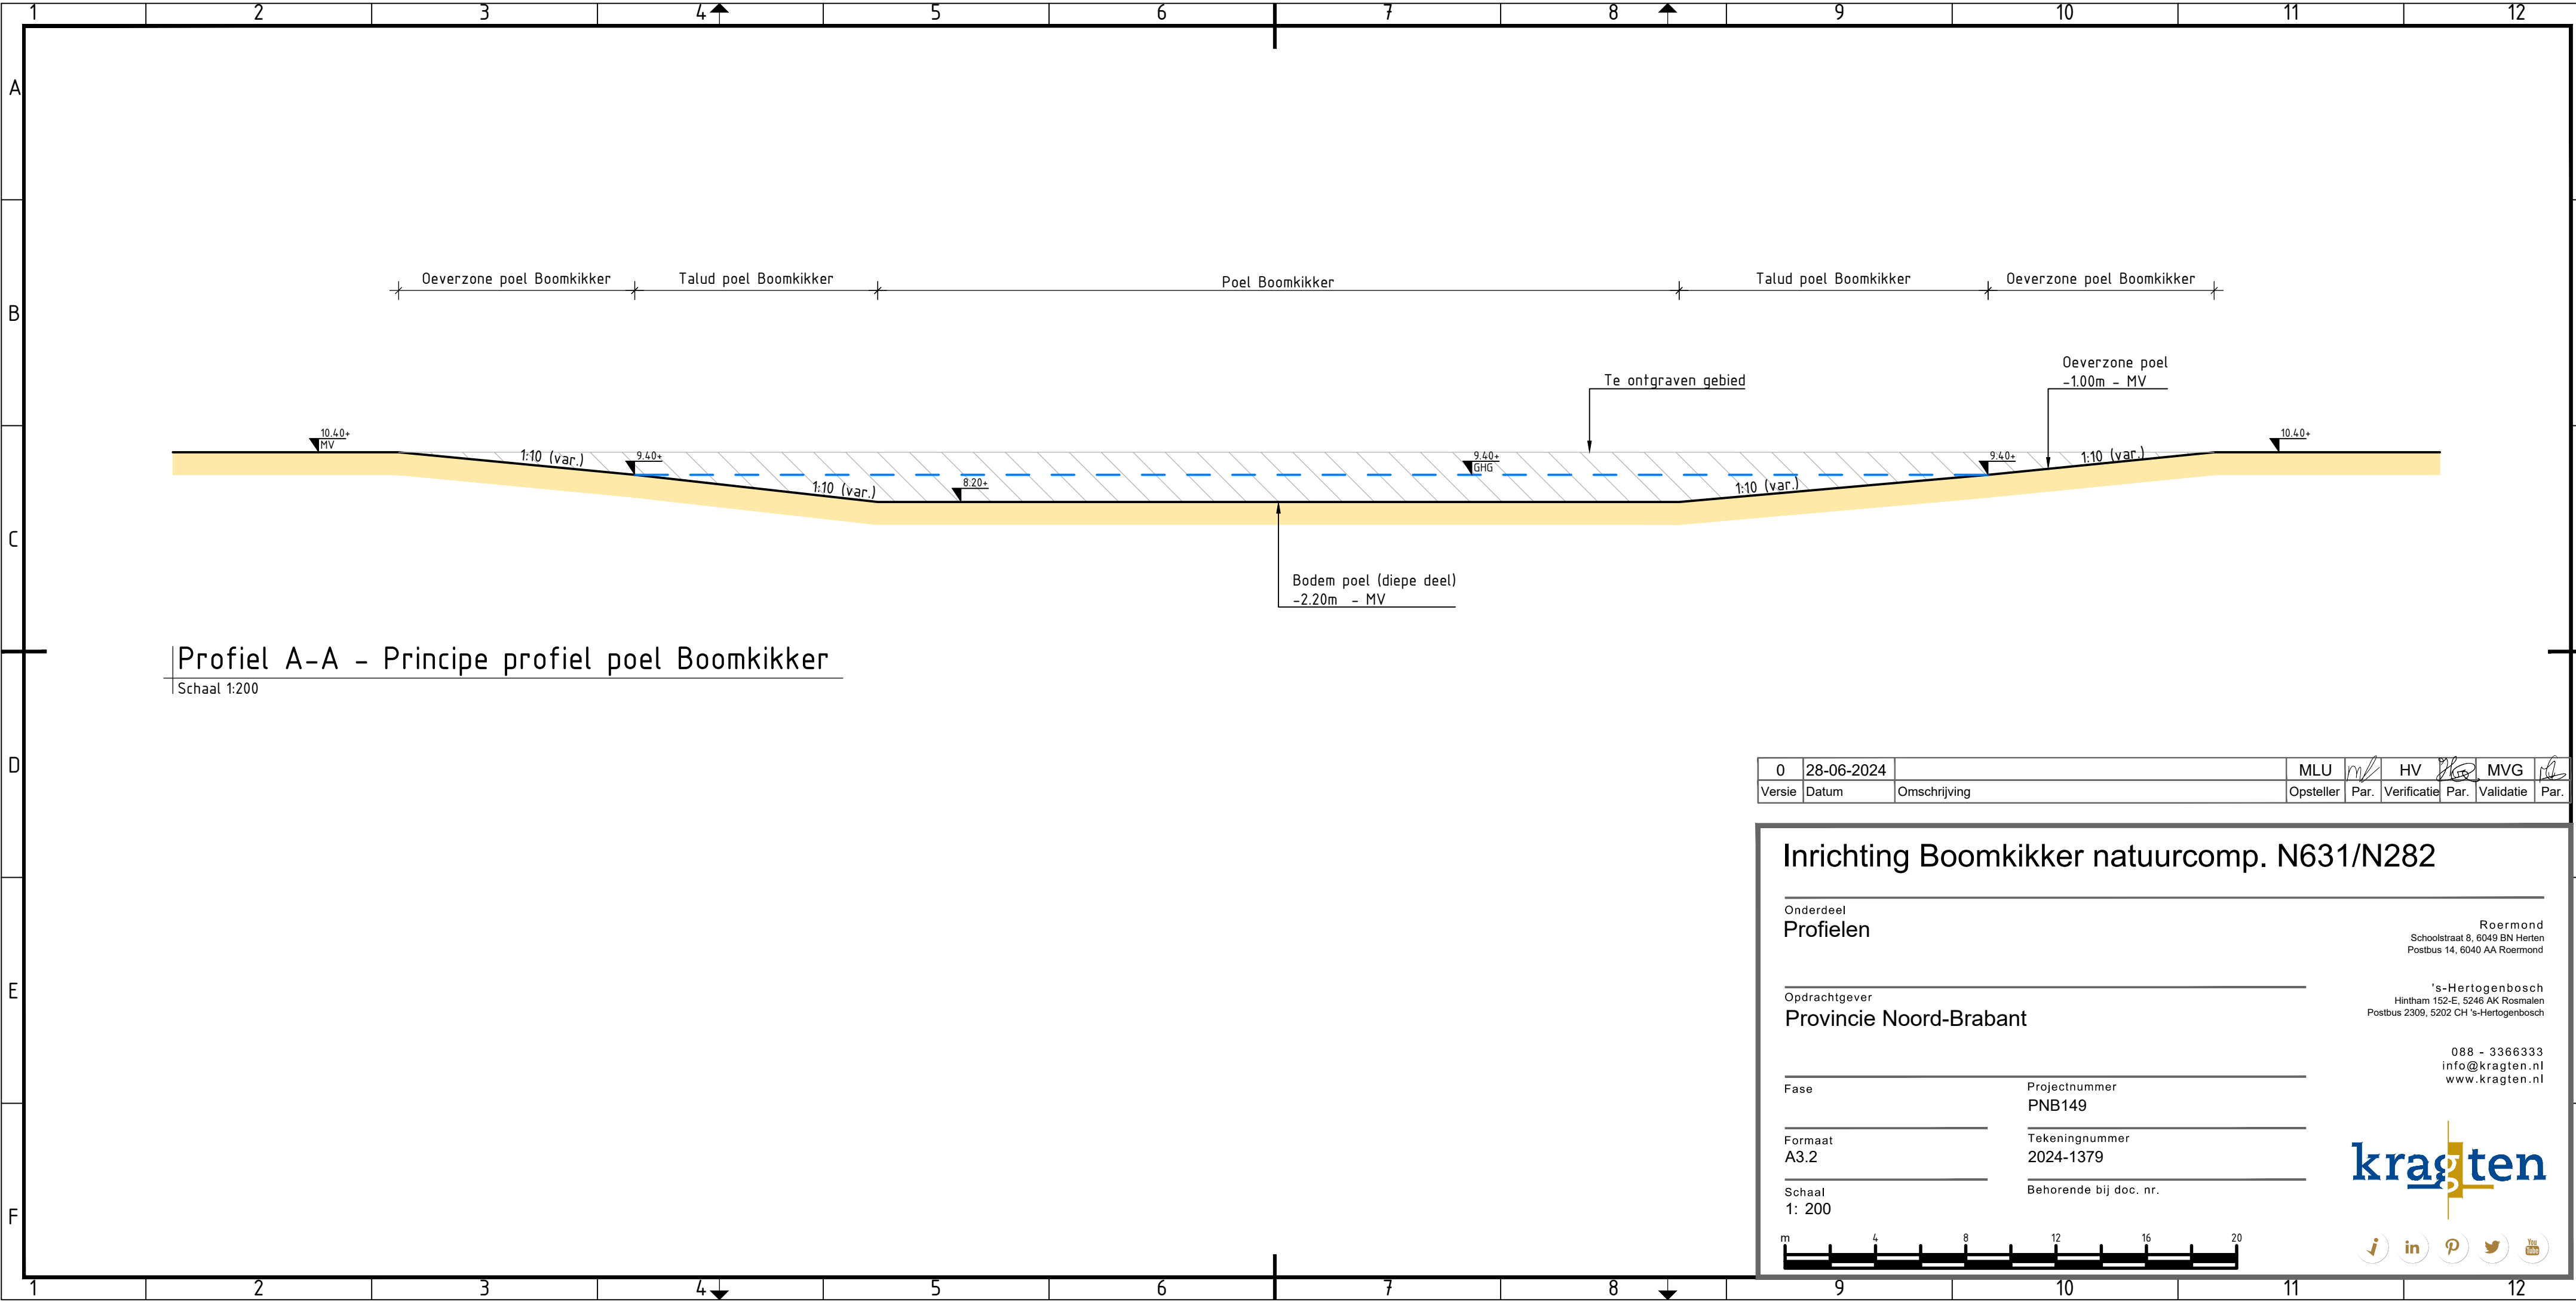

Profiel A-A - Principe profiel poel Boomkikker
Schaal 1:200

0	28-06-2024		MLU		HV		MVG	
Versie	Datum	Omschrijving	Opsteller	Par.	Verificatie	Par.	Validatie	Par.

Inrichting Boomkikker natuurcomp. N631/N282

Onderdeel
Profielen

Roermond
Schoolstraat 8, 6049 BN Herten
Postbus 14, 6040 AA Roermond

Opdrachtgever
Provincie Noord-Brabant

's-Hertogenbosch
Hintham 152-E, 5246 AK Rosmalen
Postbus 2309, 5202 CH 's-Hertogenbosch

Fase

Projectnummer
PNB149

Formaat
A3.2

Tekeningnummer
2024-1379

Schaal
1: 200

Behorende bij doc. nr.

088 - 3366333
info@kragten.nl
www.kragten.nl

