


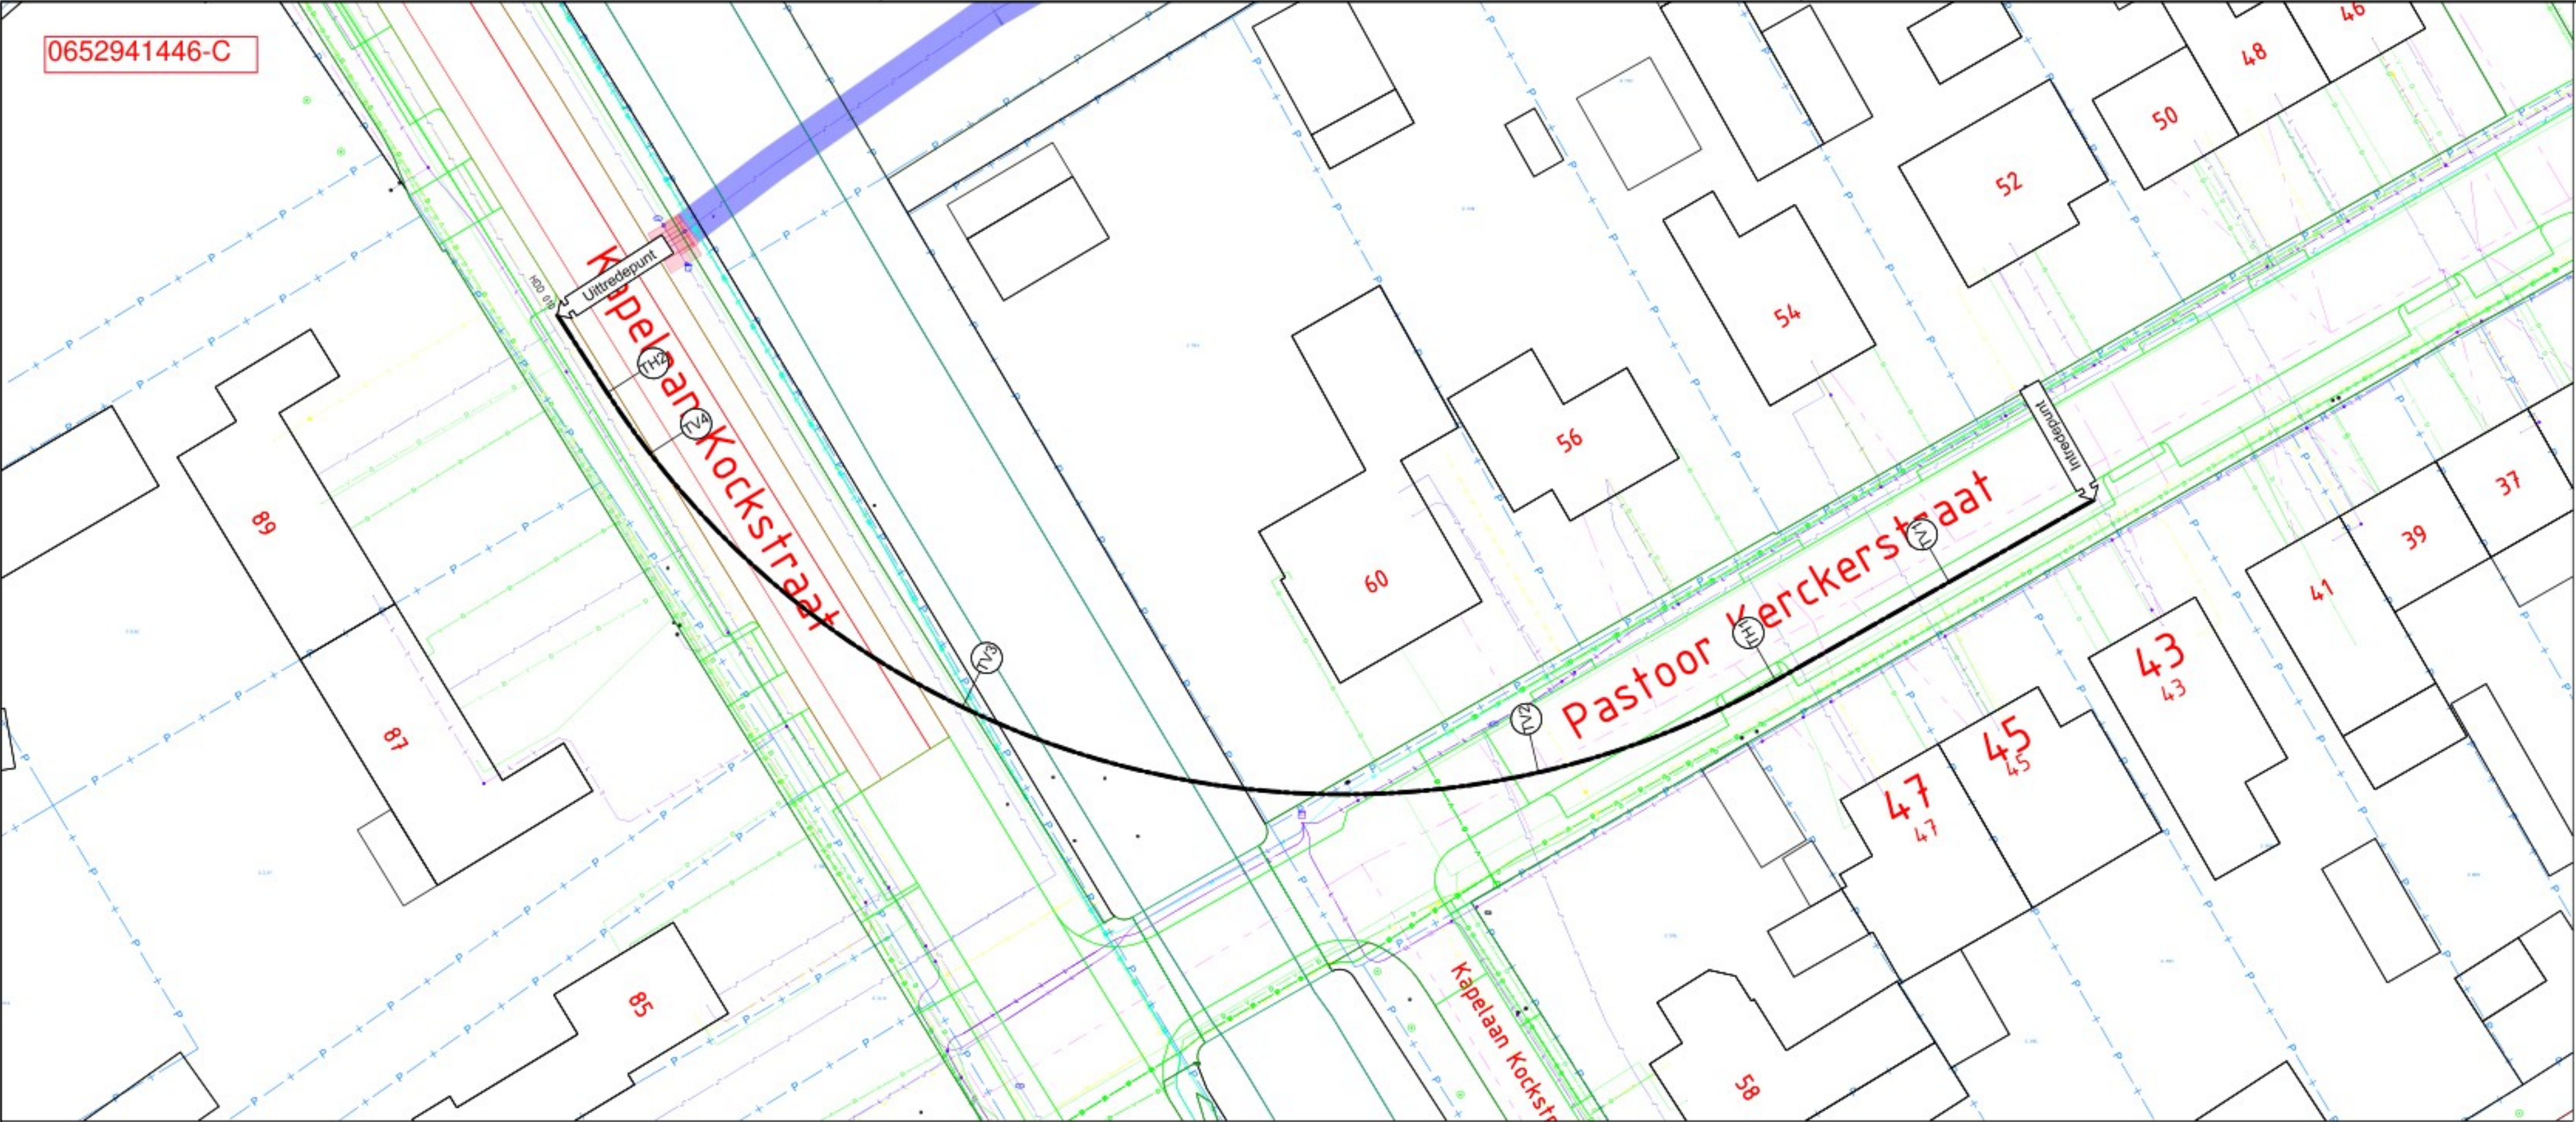

Bovenaanzicht
Schaal: 1:250




Situatie

Schaal: 1:1000


Buisleiding gevaarlijke inhoud		GAS	Datakabel	
Gasleiding hogedruk			Laagspanningskabel	
Gasleiding lagedruk			Middenspanningskabel	
Waterleiding			Hoogspanningskabel	
Warmteleiding			Mantelbuis	
Persleiding			Vervallen tracé	
Vrijvervalriool			Gestuurde boring derden	
Duiker			Kadastrale grens	
Gebied met kruisende K&L			Zonering kabel of leiding	

Legenda

Tangentpunten lijst 'HDD-010'			
Naam	X	Y	Hoogte
Inrede	81613.29	399397.12	1.54
TV1	81605.12	399392.25	-1.55
TH1	81595.35	399386.42	-4.39
TV2	81581.93	399380.87	-5.66
TV3	81548.98	399383.88	-5.66
TV4	81530.83	399397.96	-1.99
TH2	81528.31	399401.37	-0.61
Uitrede	81525.36	399405.74	1.10

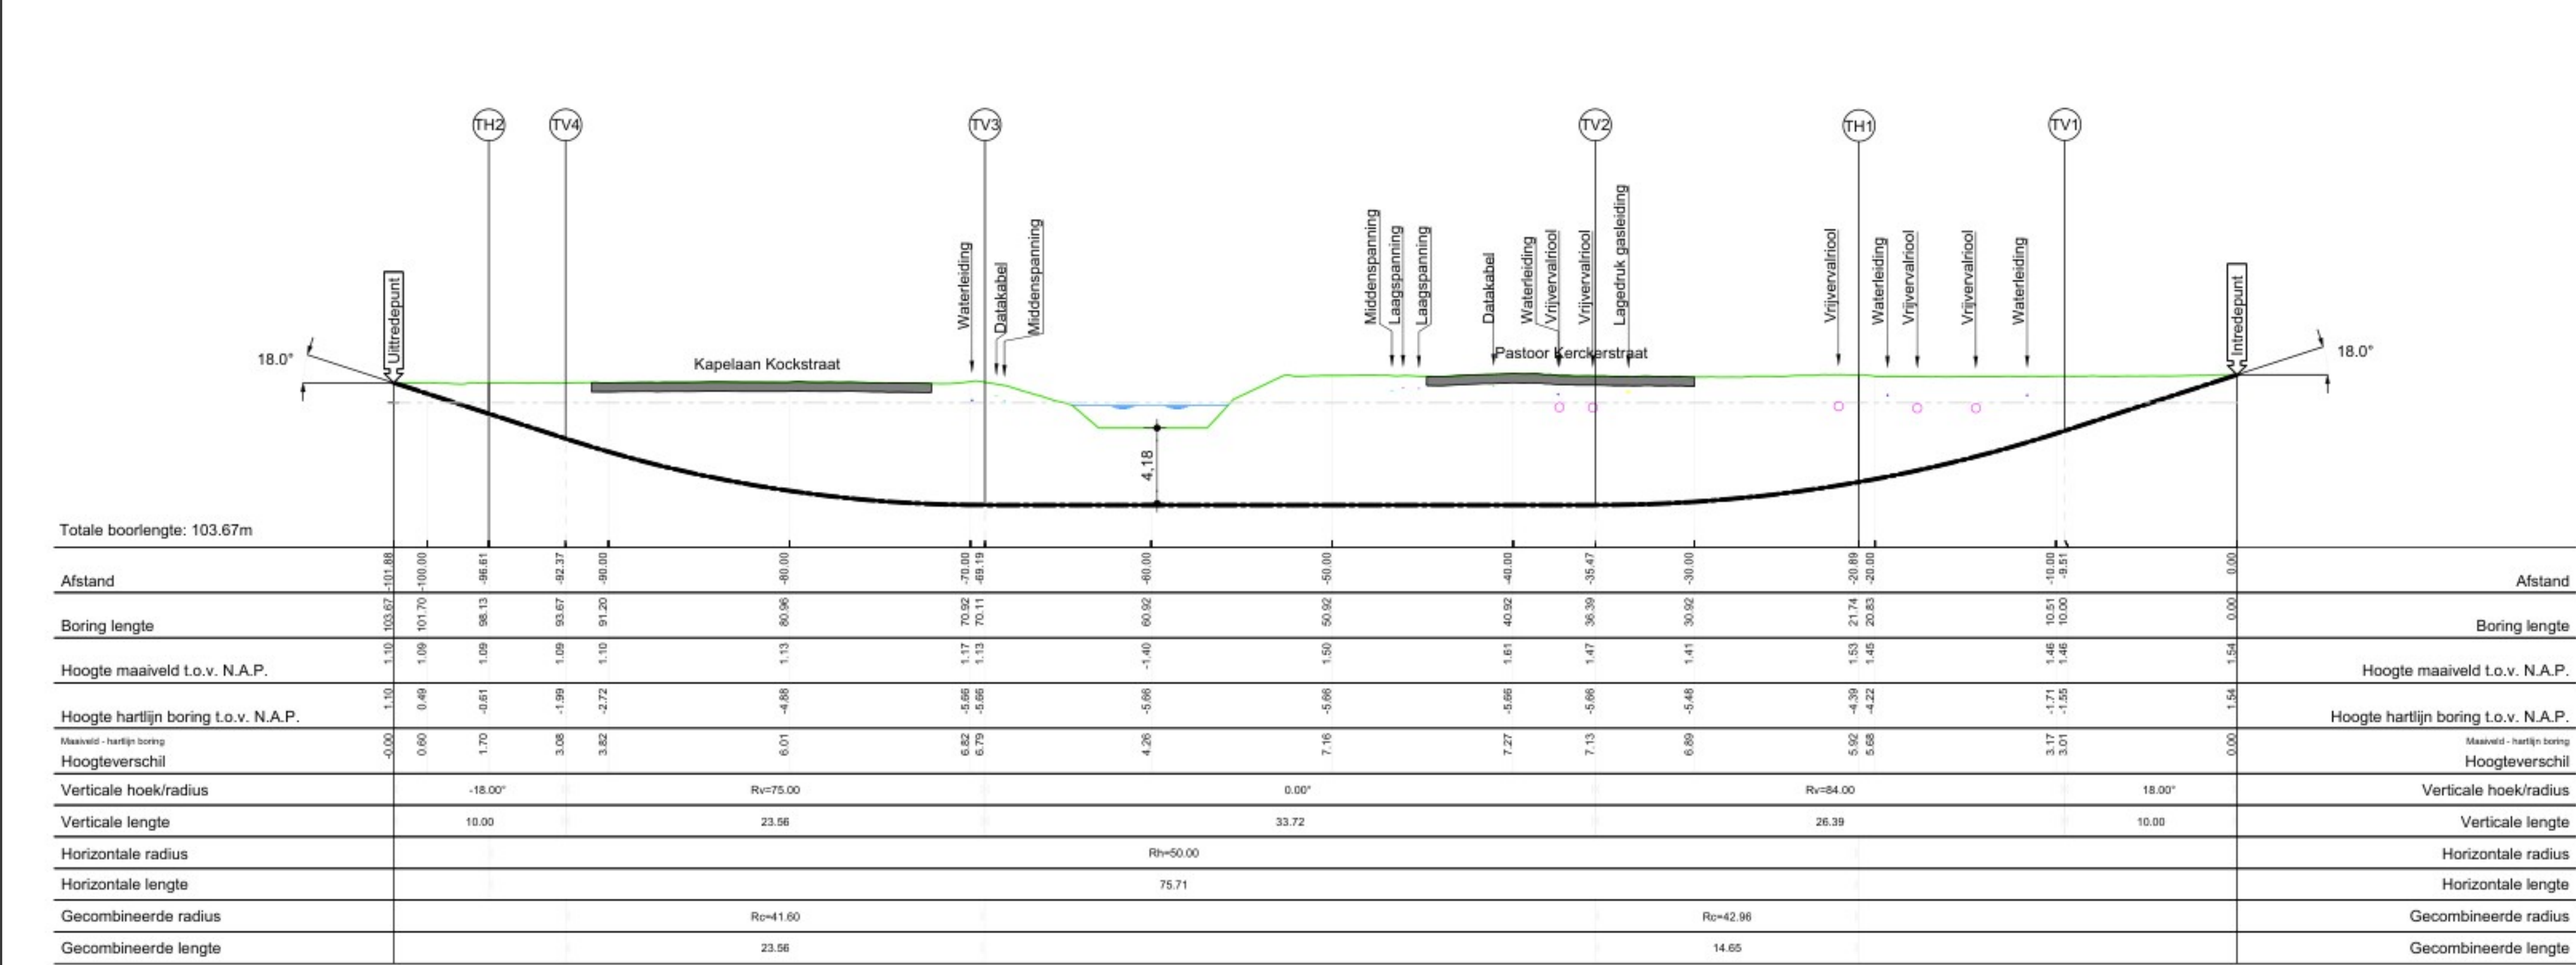

Lengteprofiel
Schaal: 1:250

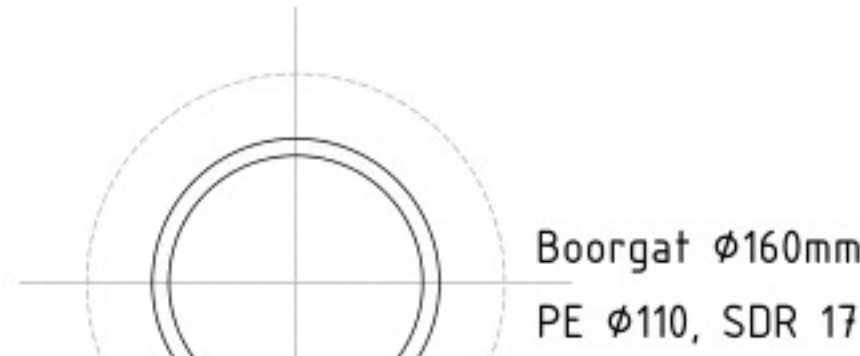

Doorsnede boring
Schaal: 1:10

Aandachtspunten

- Maten in meters en peilmaten in meters t.o.v. N.A.P., tenzij anders vermeld;
 - Diameters en materiaalmaten in millimeters, tenzij anders vermeld;
 - Alle hoeken staan in het 360-graden stelsel.
- Tekening gebaseerd op:
- B.19831-LD
- Vervangen lage druk gas
- Kapelaan Kockstraat, Steenberg
d.d. 12-05-2025, [Redacted]
- Lengteprofiel / Kabels en leidingen:
- Lengteprofiel op basis van AHN (Actueel Hoogtebestand Nederland);
- Juiste ligging van kabels en leidingen tijdens uitvoering te bepalen door middel van proefsluizen;
- Alleen voor de boring relevante kabels en leidingen zijn weergegeven in het lengteprofiel;
- KLIC-nummer: 2500075124_1
Ontwerpdatum: 19-05-2025

1	11-07-2025	Nieuwe boring	RRO	PvR
NR	DATUM	WUZIGING	GET	GEZ.
A. Hak Steenoven 2-6 4196 HG Trecht Postbus 151 4190 CD Geldermalsen +31 (0)345-579-211 F +31 (0)345-576-443 E engineering@a-hak.nl I www.a-hak.nl  a.hak				
Opdrachtgever: Enexis			Gedownload JJA 03-06-2025 Gedownload PVR 03-06-2025	
Project Kapelaan Kockstraat Steenberg Pastoor Kerckerstraat 60 Ø110 mm (GLD), HDPE PE100 SDR17			Uitvoering	
			1 / 1	
			05525140-013-010	
			1	