
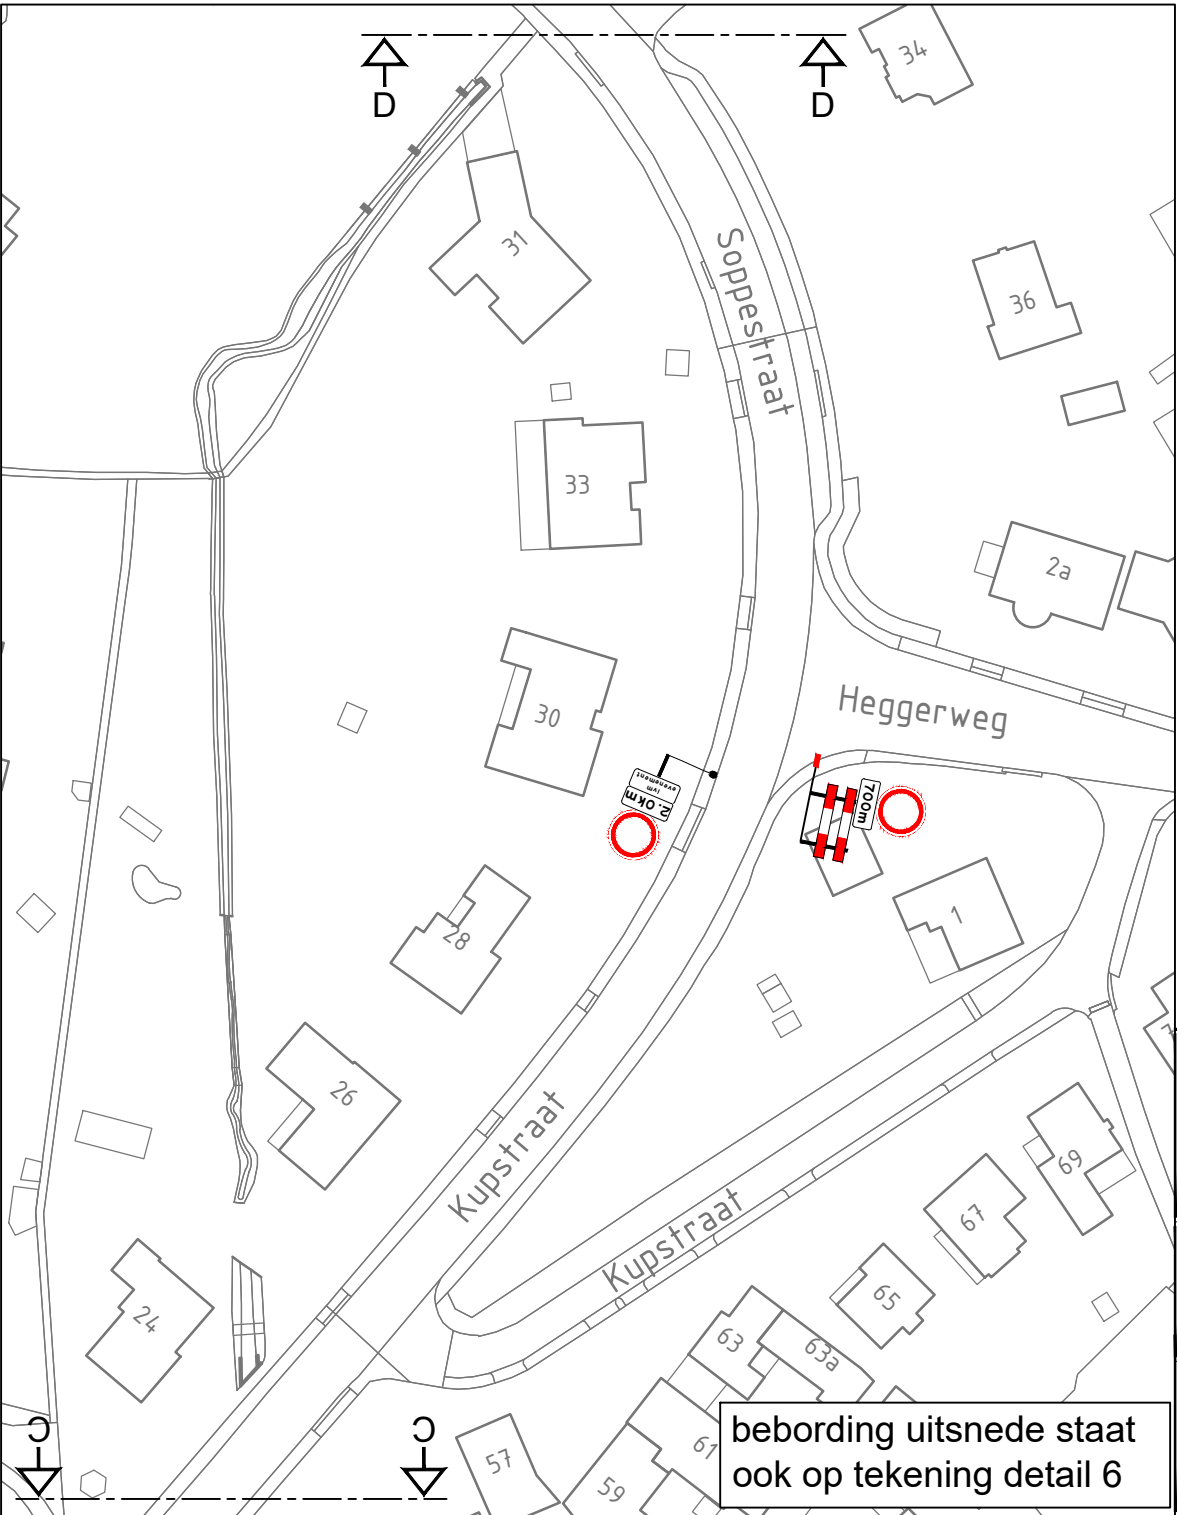
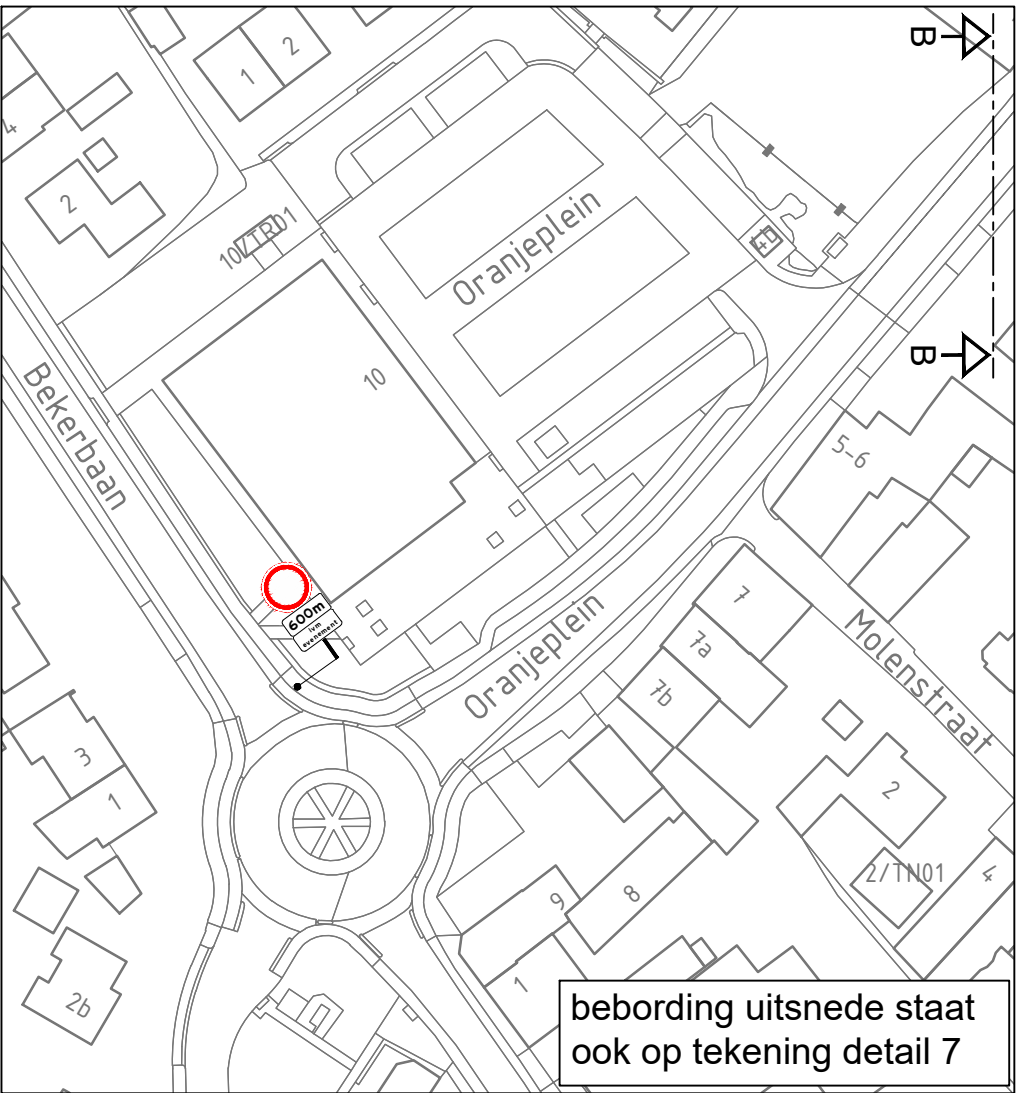
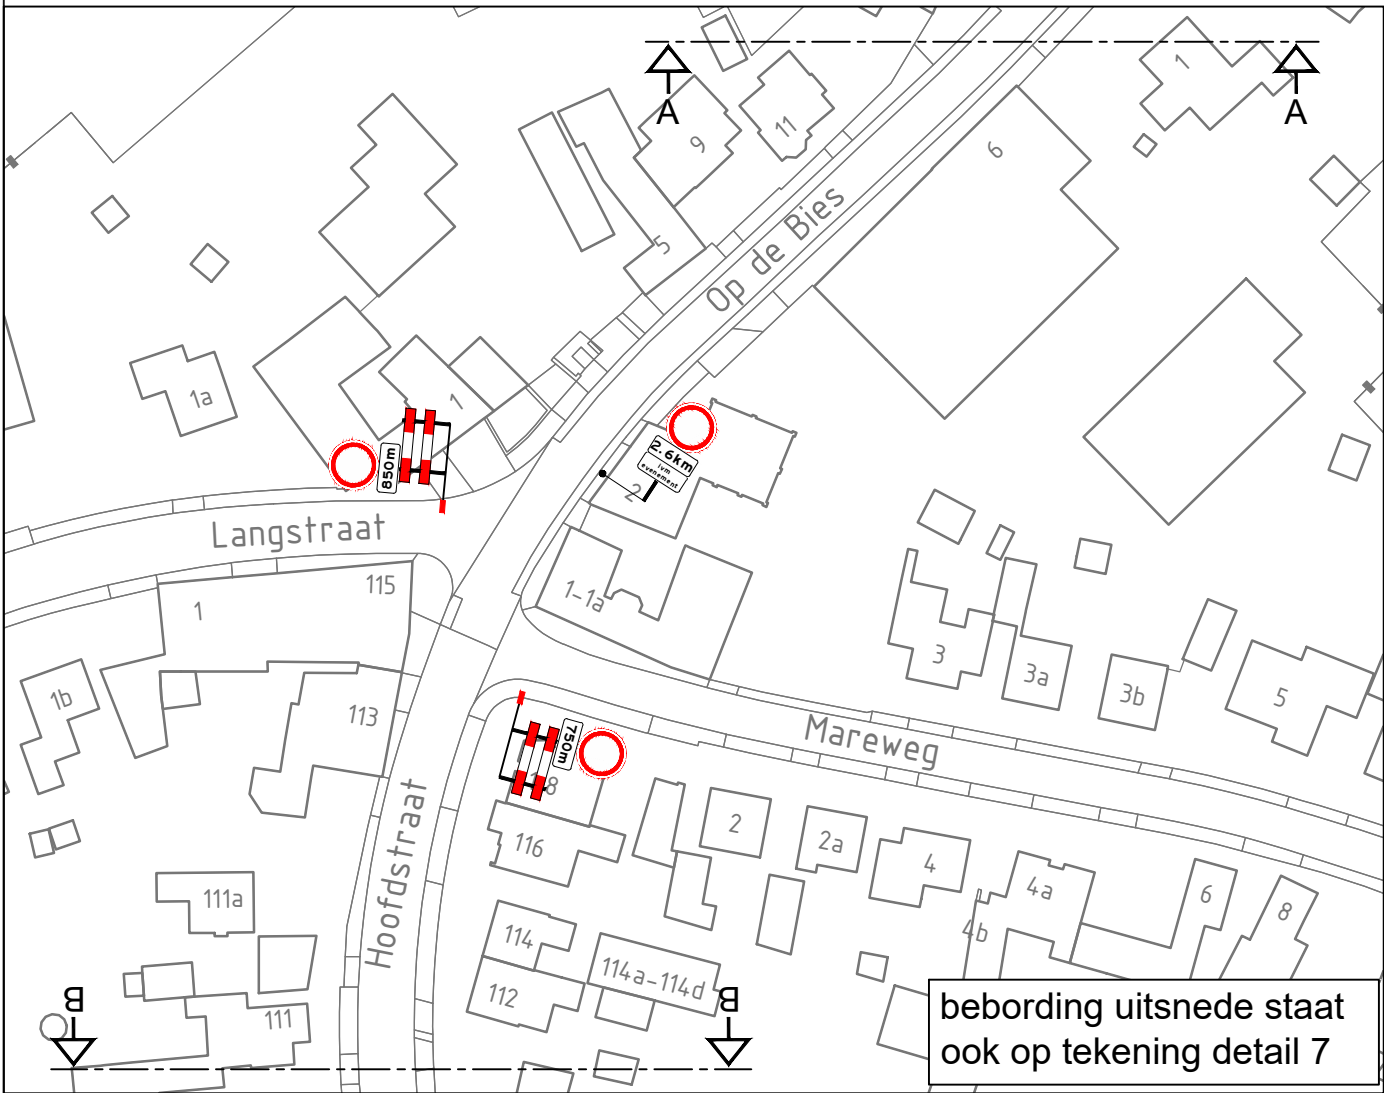
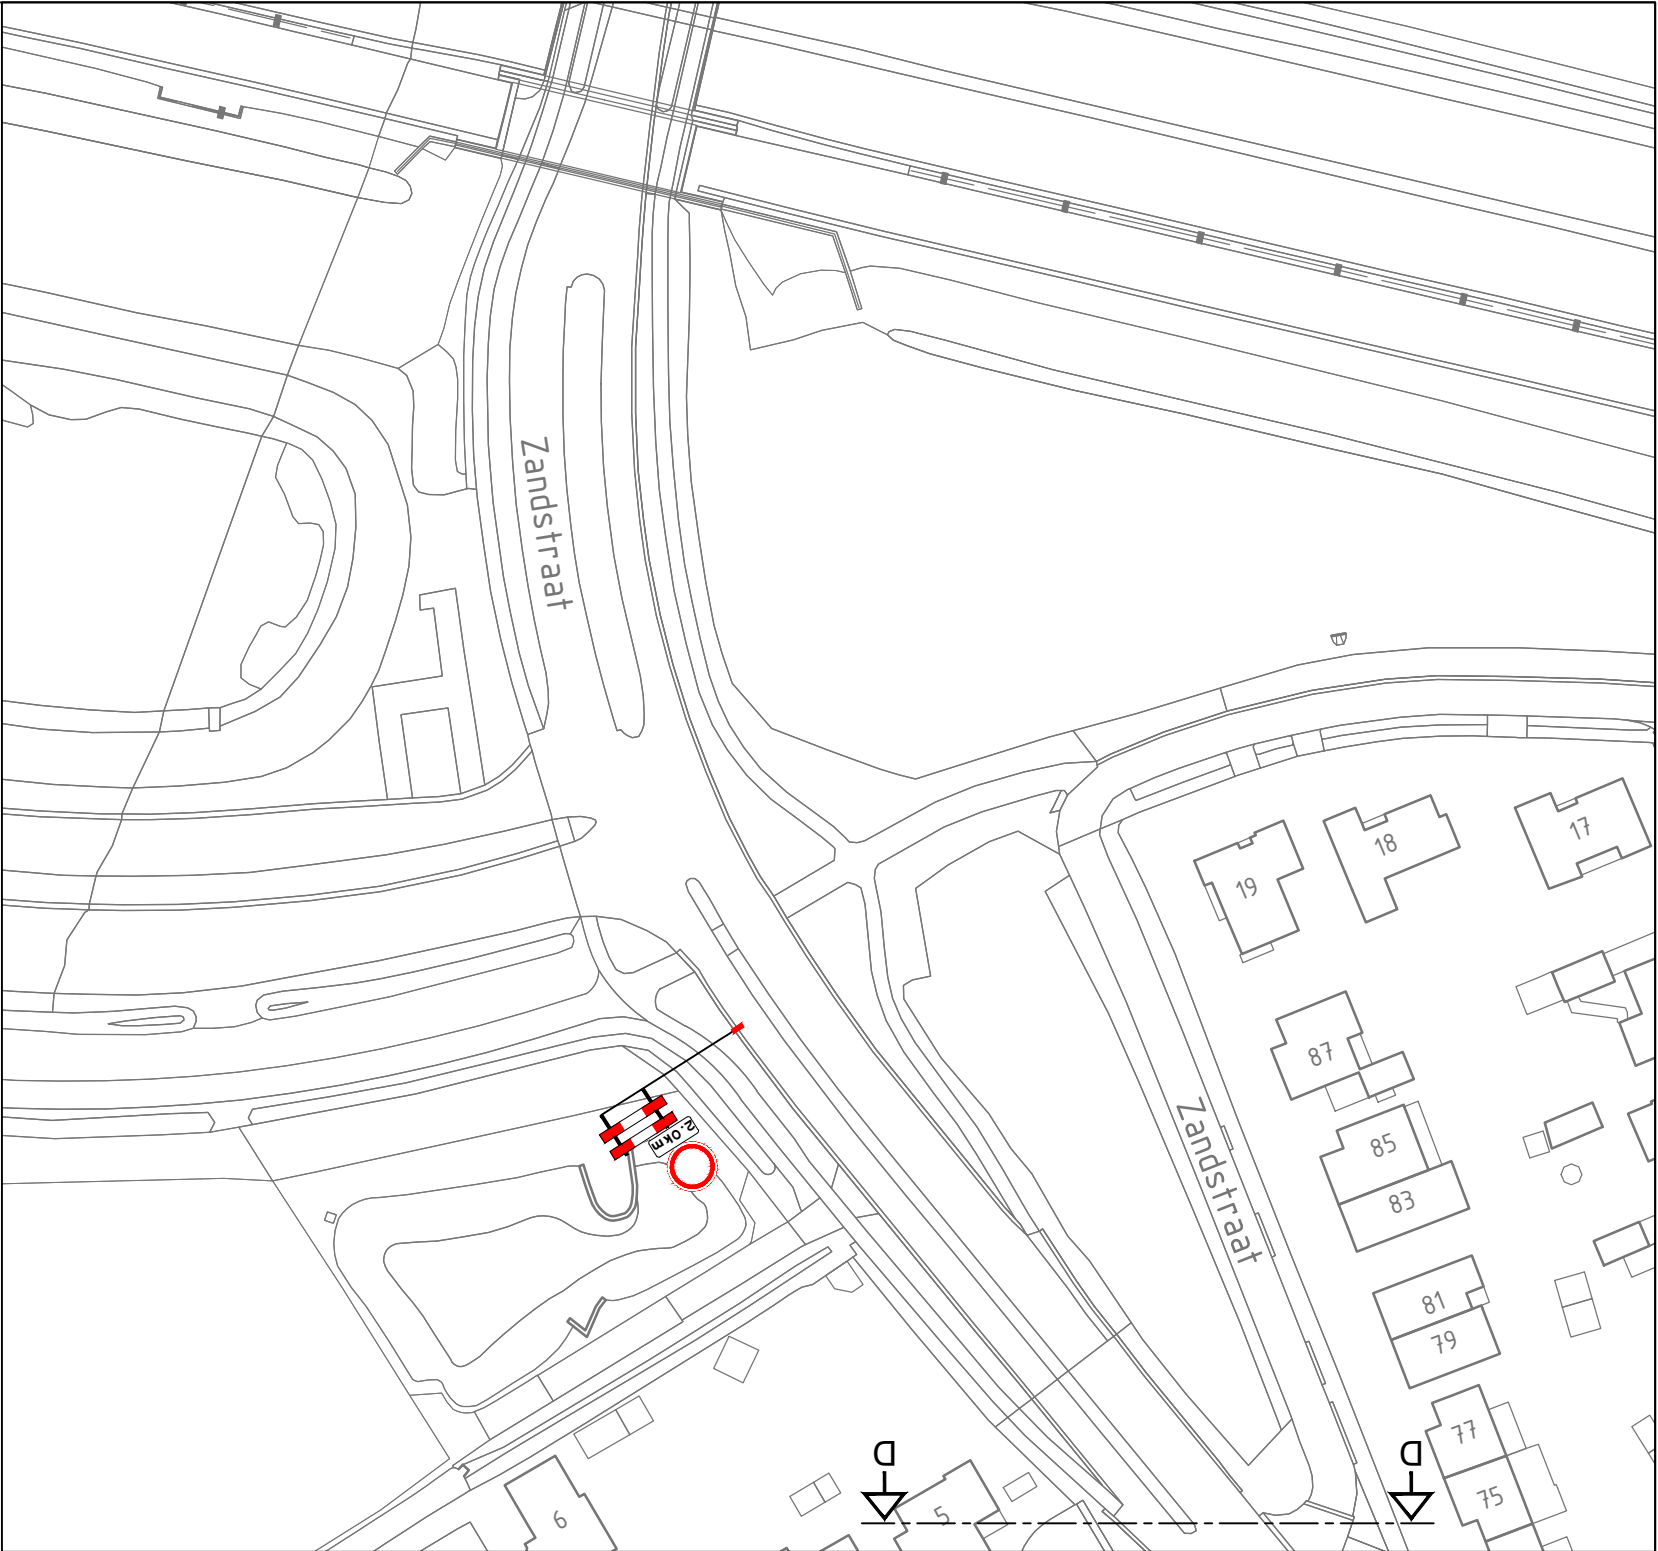


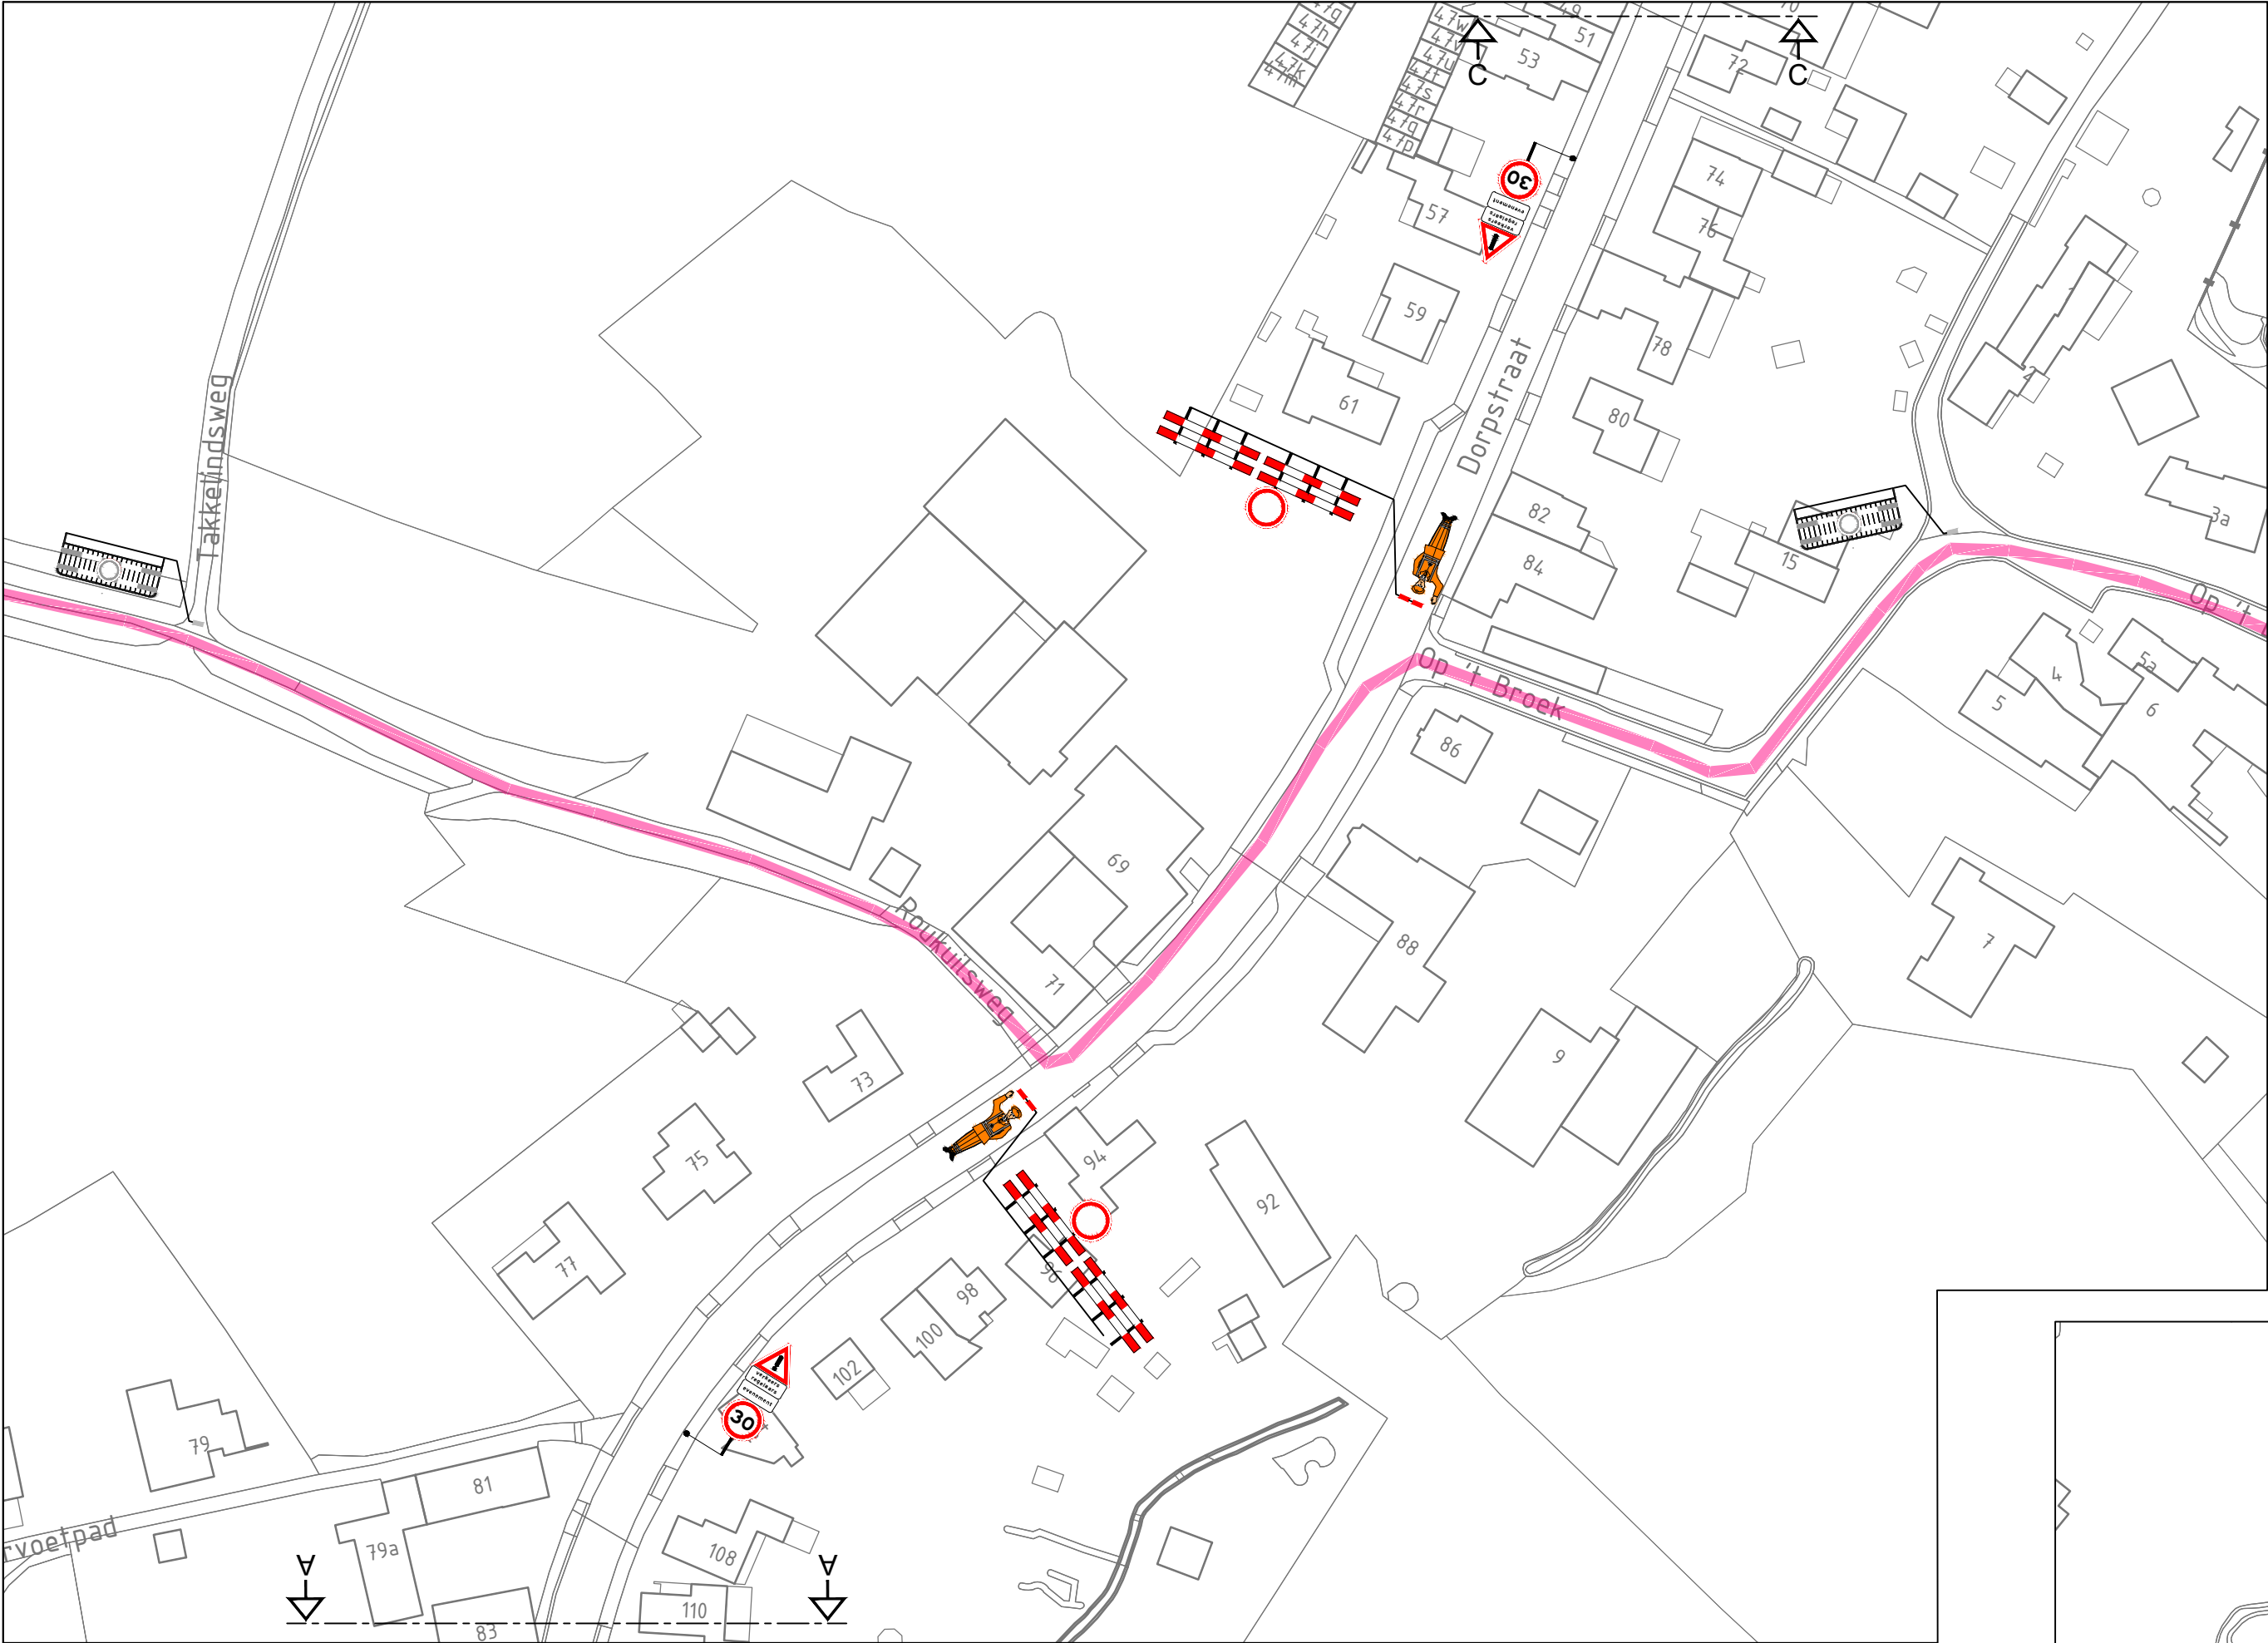

Legenda

- Route evenement
- aanwezige verkeersmaatregelen
- verkeersregelaar

Ramudden

WK Gravel 2025 te Limburg
Detail 5 te Spaubeek

Tijdelijke verkeersmaatregelen
Afzetting

RAMIDDEN BV
Tel: +31 (0)21 12 12 12
Email: info@ramidden.nl
Website: www.ramidden.nl

opdrachtgever:
pepr
company

FULL SERVICE EVENT BUREAU

tekenaar: MFL 10-09-25 vrijgave: RSC 10-09-25

versie: 1.2	blad 1 van 1
schaal: n.v.t.	formaat: A2
tekeningnr.: 202526478- detail 5	

© Ramudden BV

Oriëntatie