

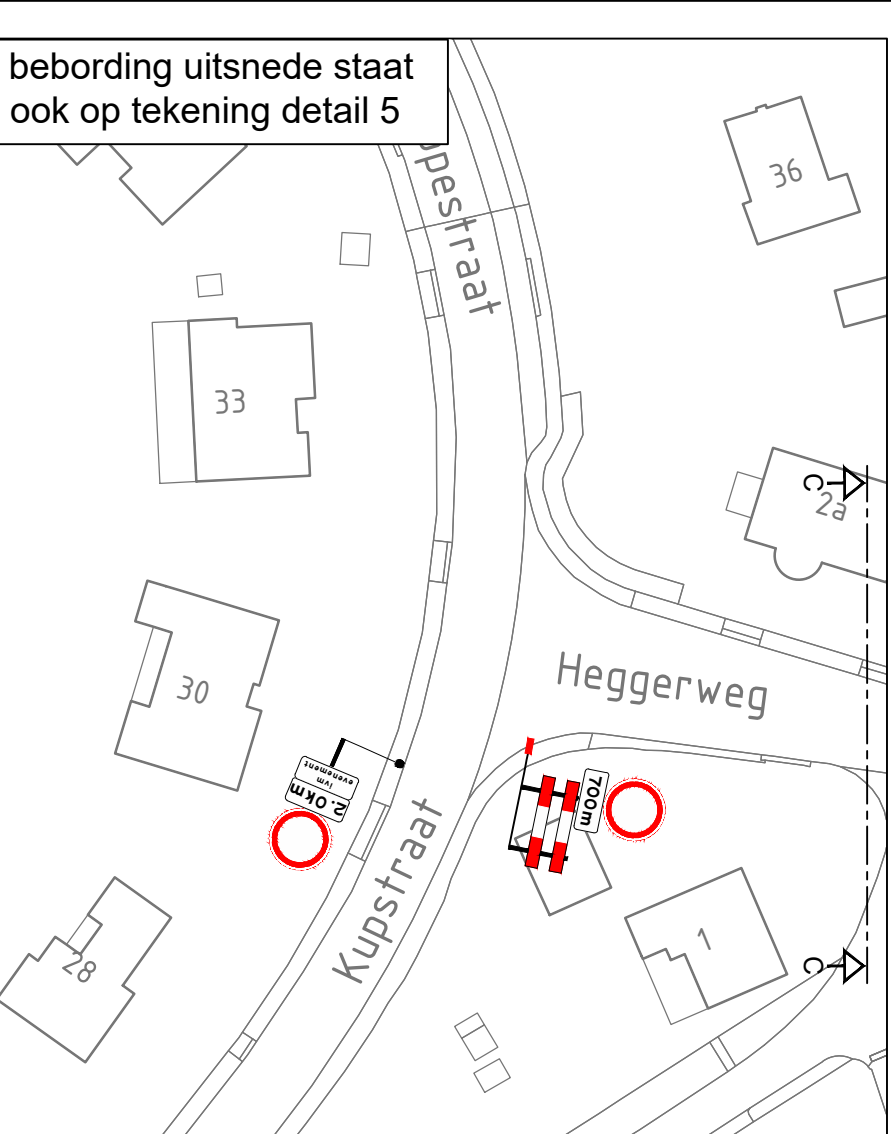


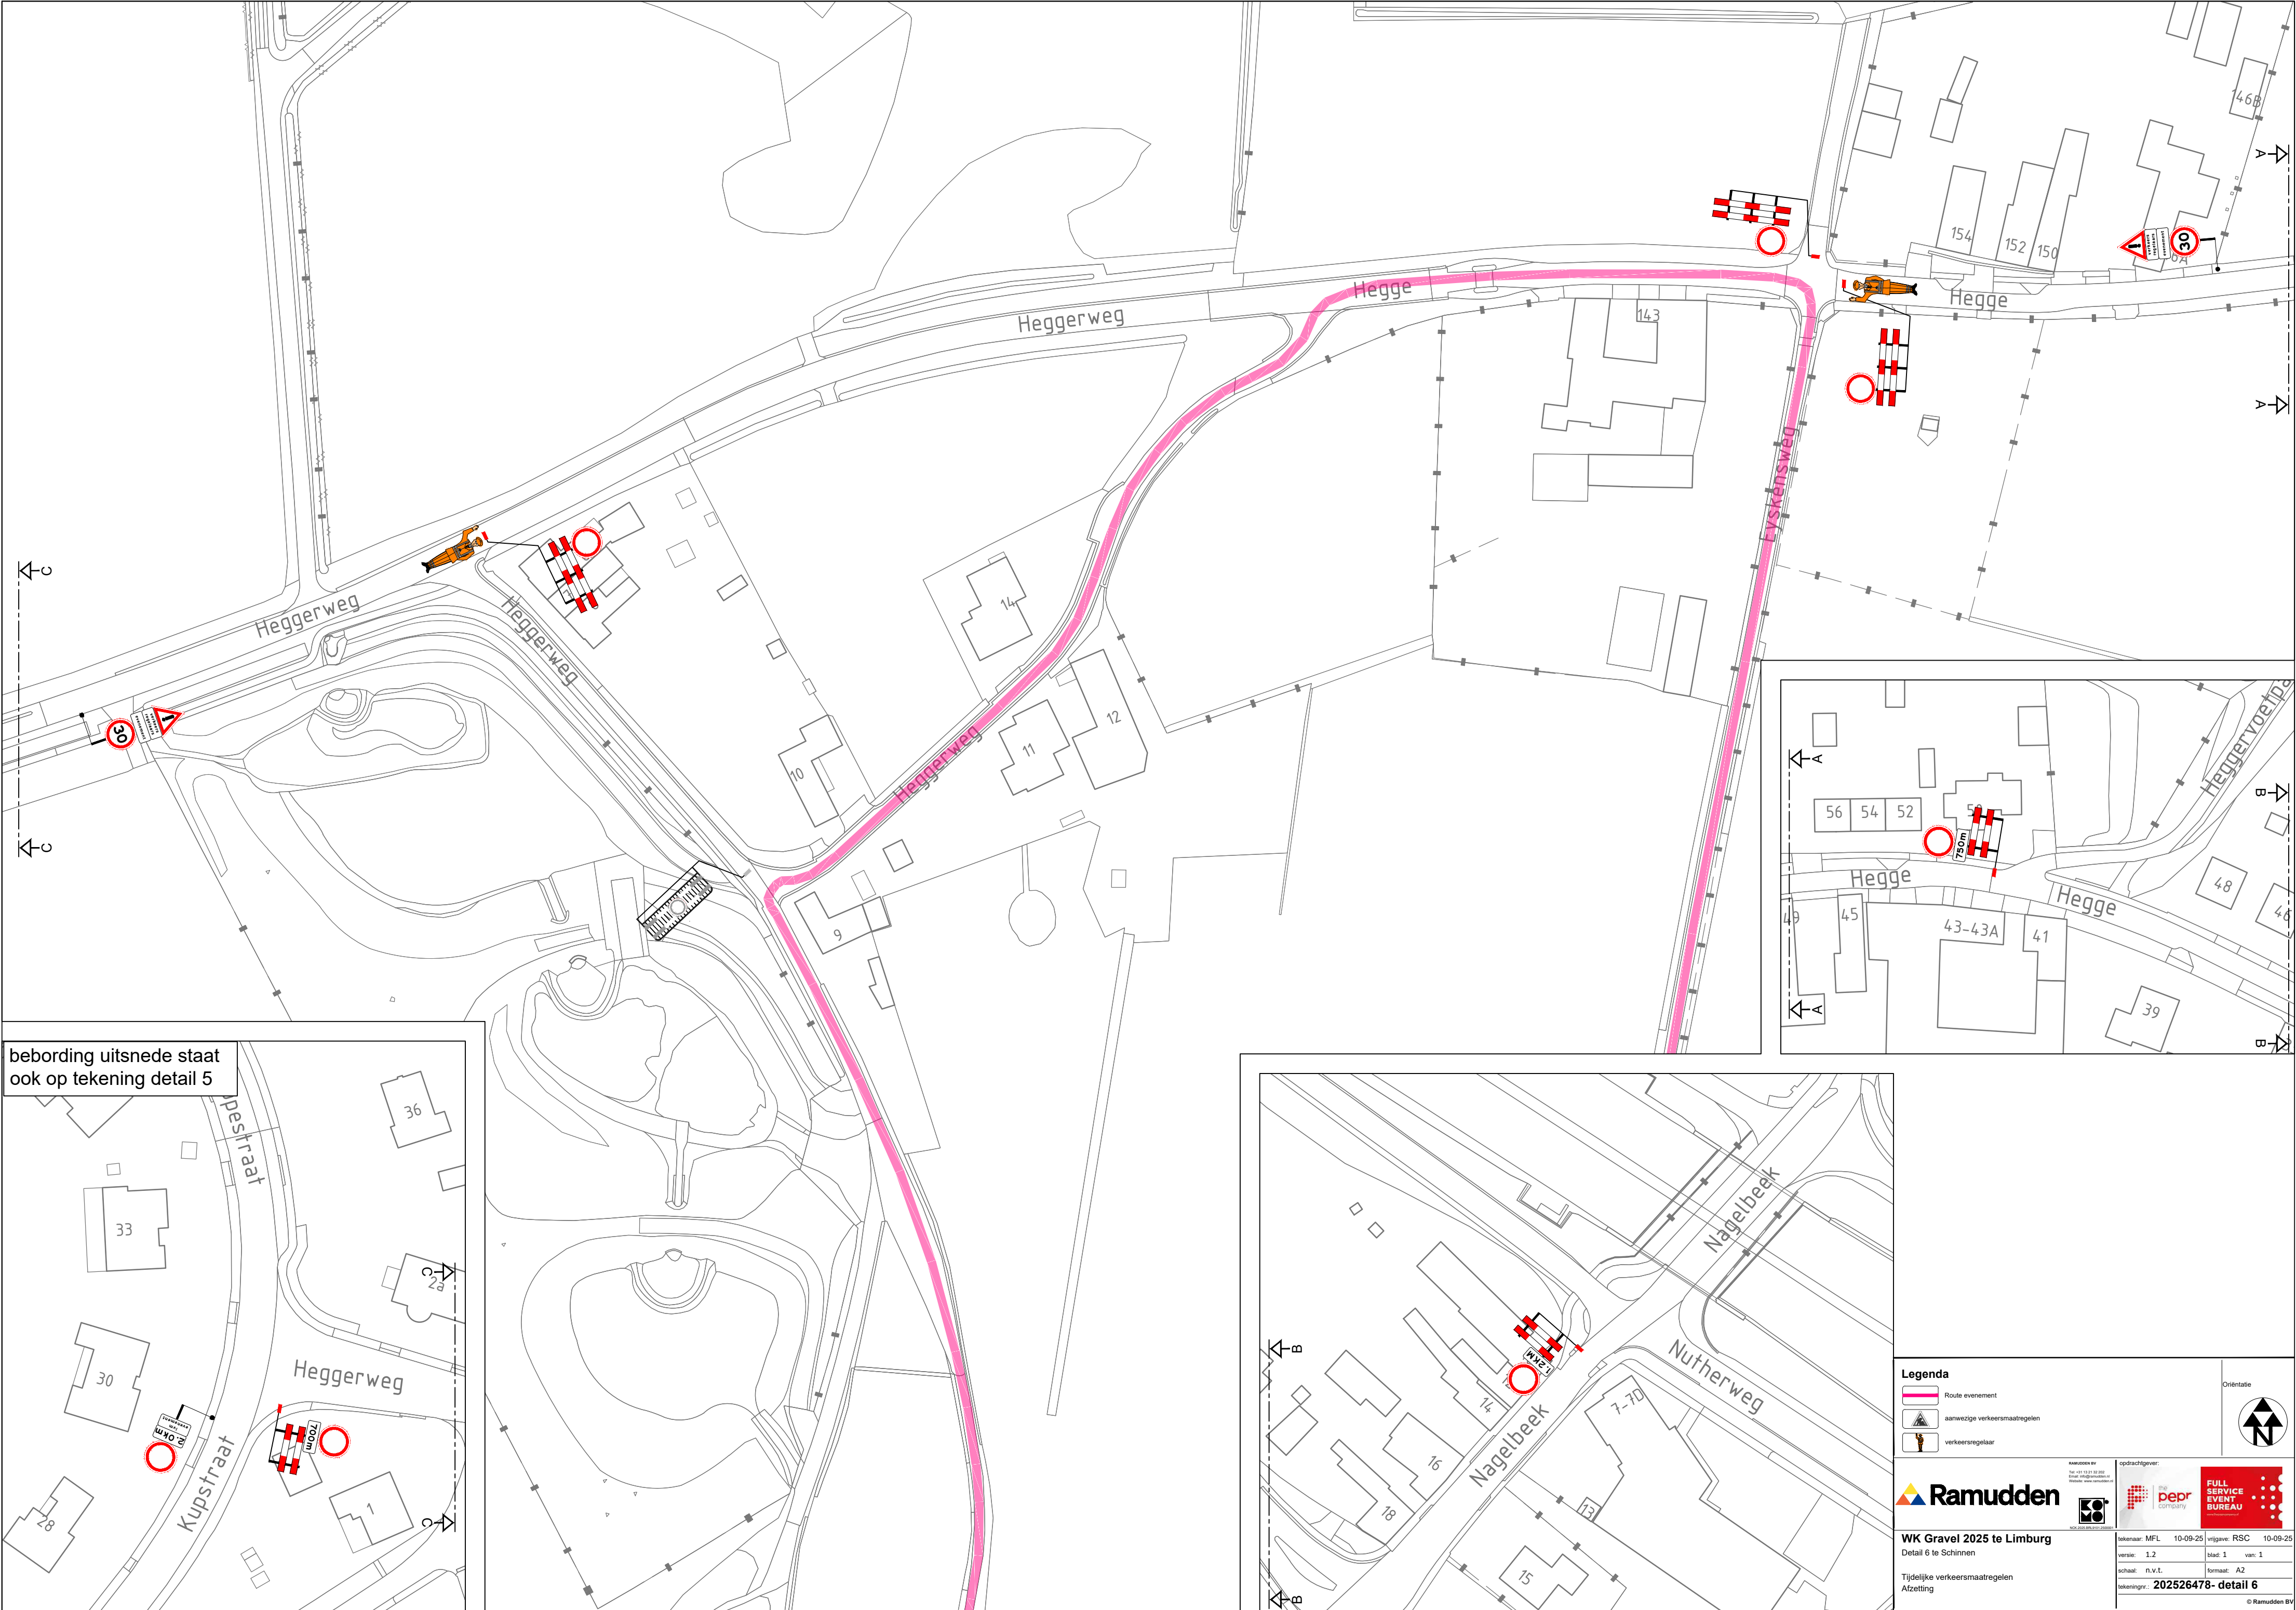

bebording uitsnede staat ook op tekening detail 5

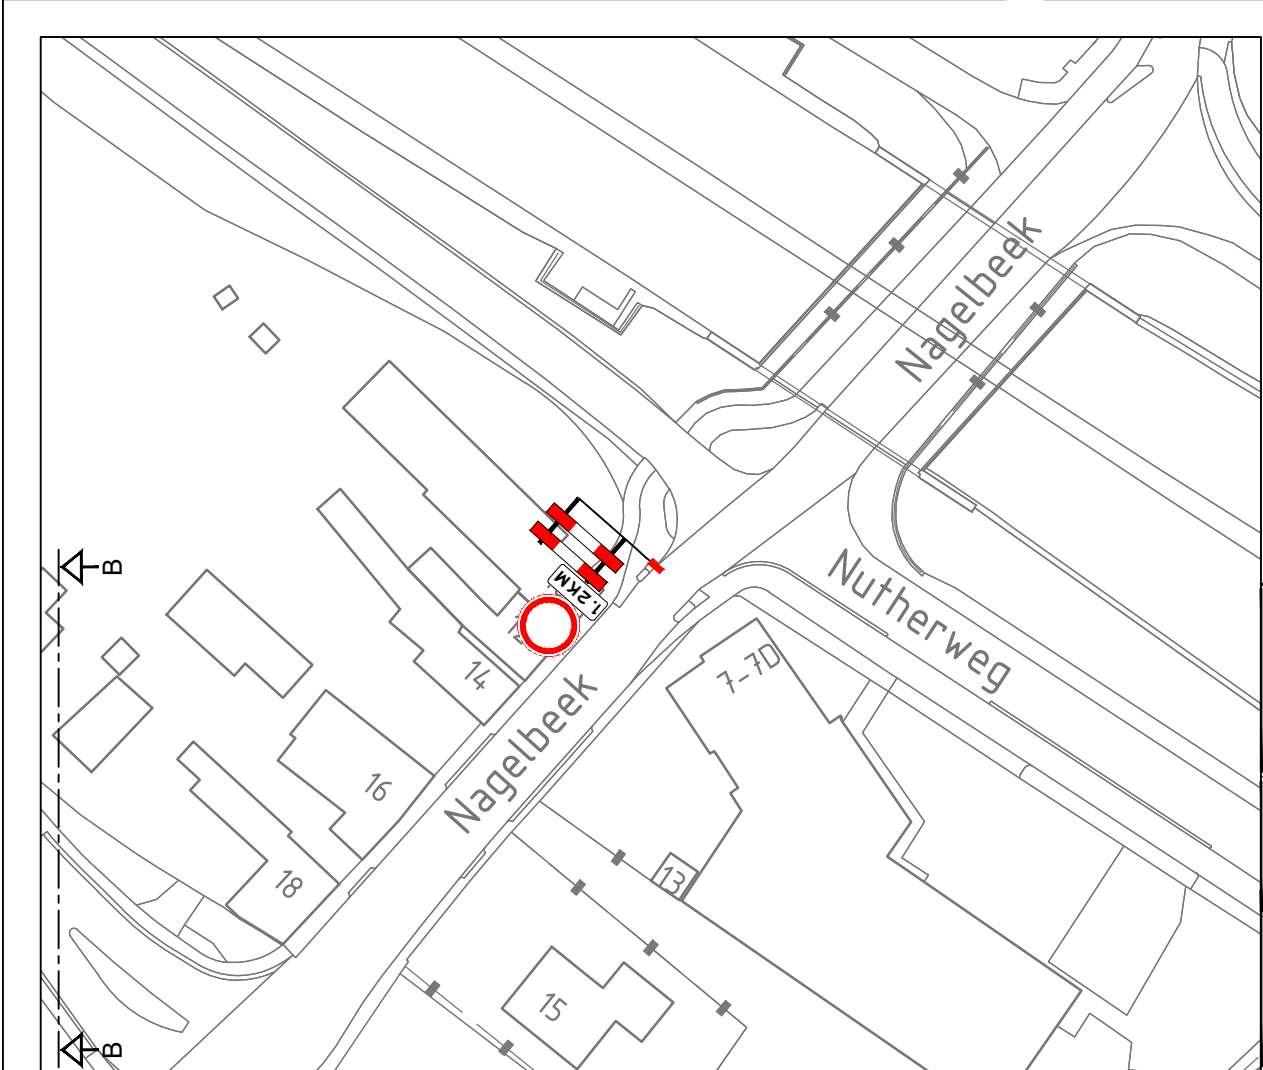

Legenda

- Route evenement
- aanwezige verkeersmaatregelen
- verkeersregelaar

Ramudden

WK Gravel 2025 te Limburg
Detail 6 te Schinnen

Tijdelijke verkeersmaatregelen
Afzetting

RAMUDDEN BV
Tel: +31 (0) 21 12 001
E-mail: info@ramudden.nl
Website: www.ramudden.nl

opdrachtgever:
the **pepr** company
FULL SERVICE EVENT BUREAU

tekenaar: MFL	10-09-25	vrjgave: RSC	10-09-25
versie: 1.2		blad: 1	van: 1
schaal: n.v.t.		formaat: A2	
tekeningnr.: 202526478- detail 6			

© Ramudden BV